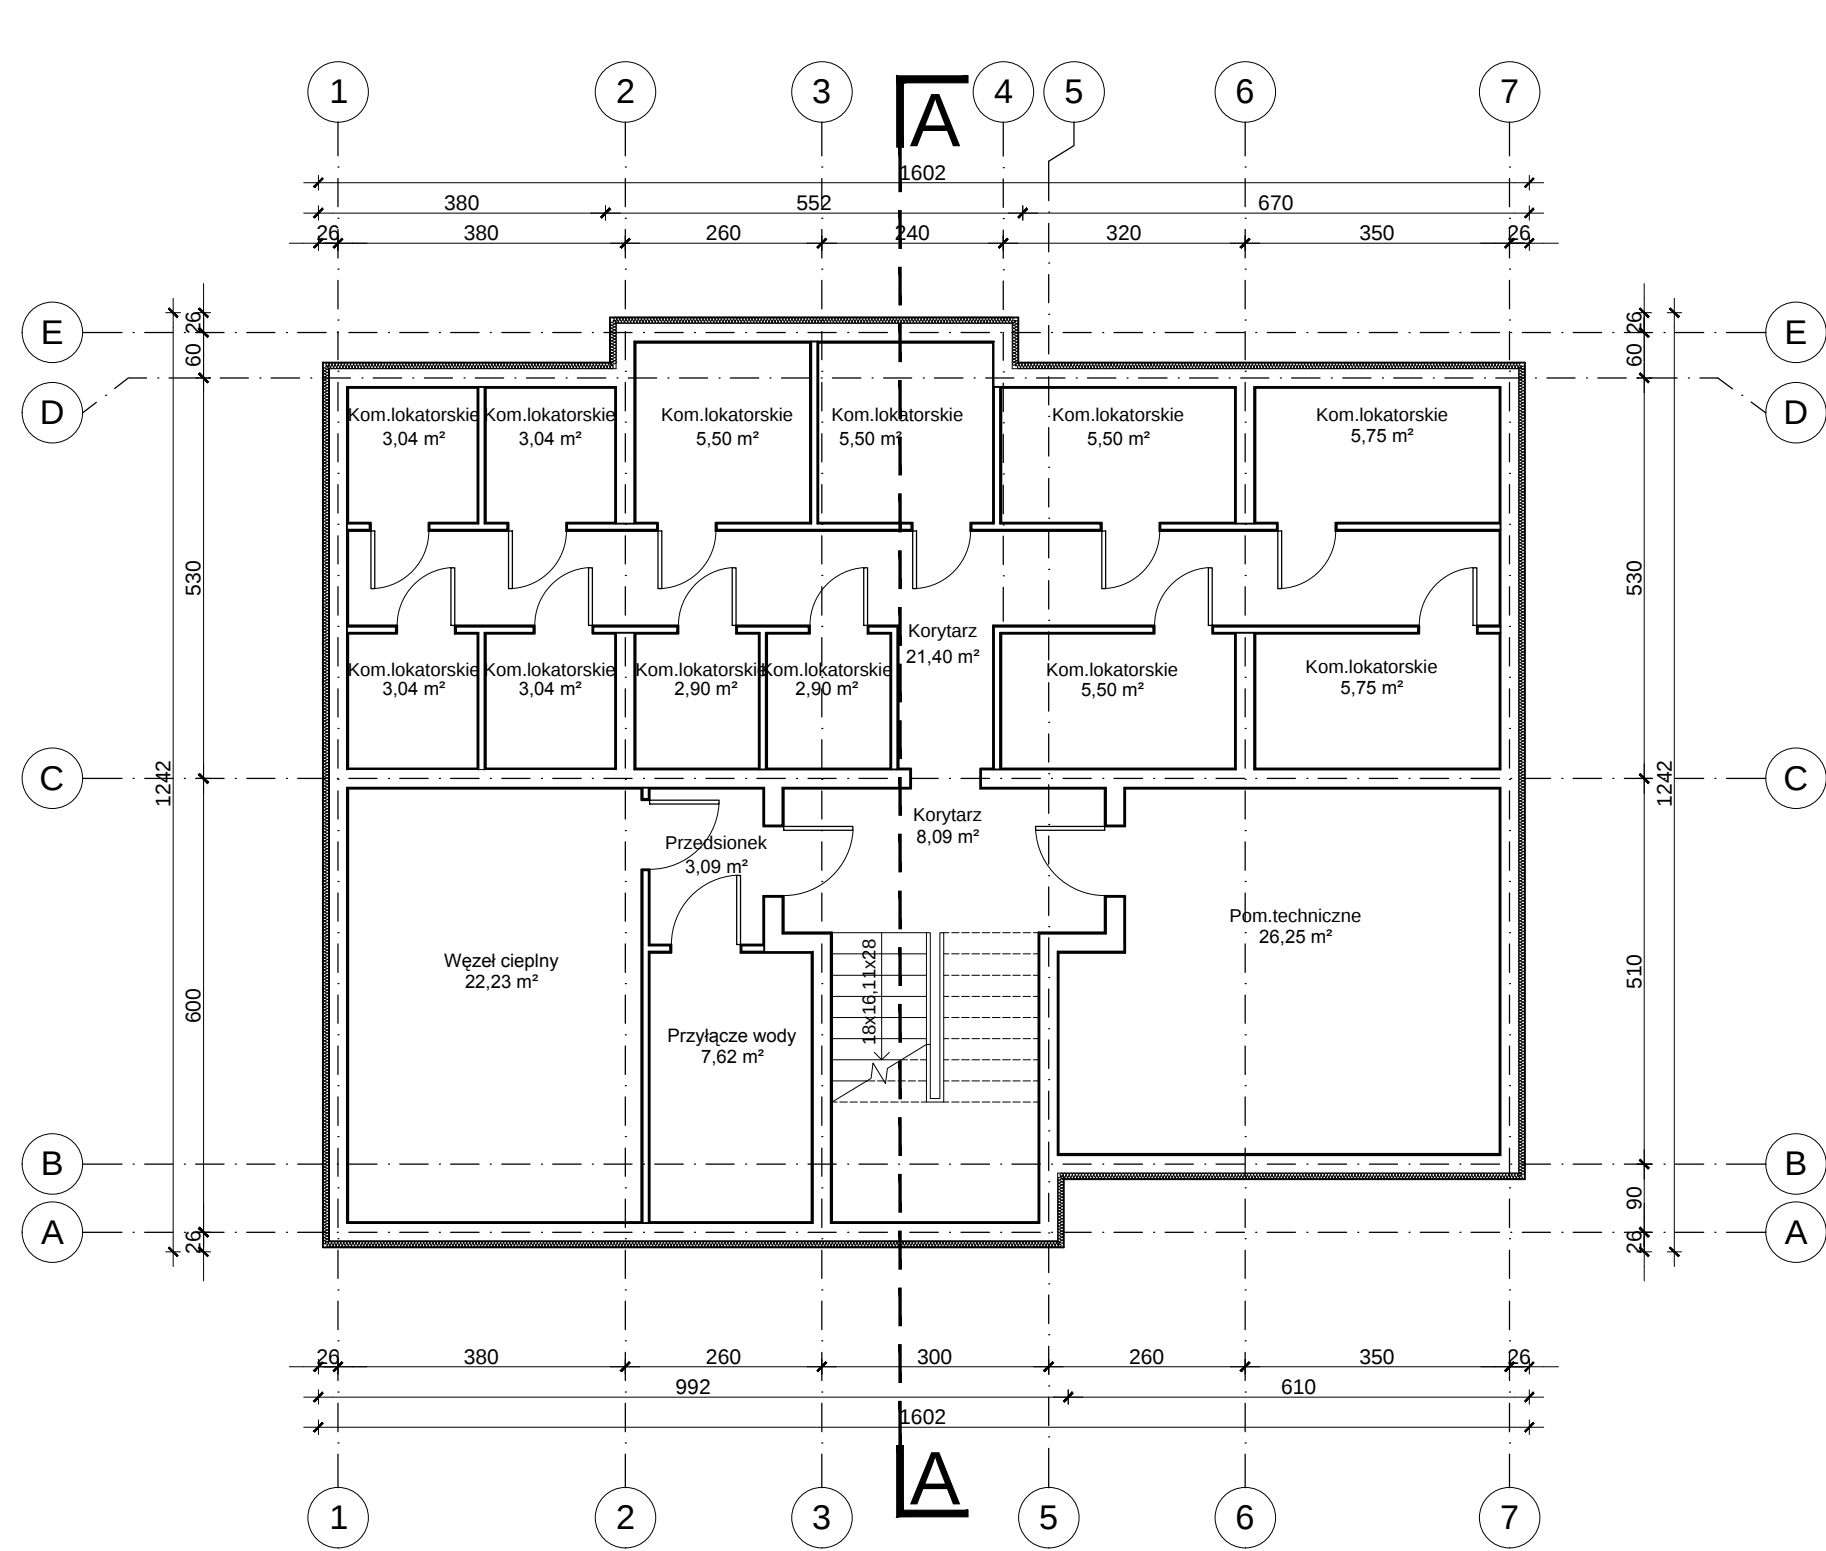


PROINVEST JEDNOSTKA PROJEKTOWA:		PRO-INVEST Sp. z o. o. 81-854 Sopot, ul. Niepodległości 670A tel: +58 765 05 89		
GDAŃSKA INFRASTRUKTURA SPOŁECZNA Sp.z.o.o.		ul. Sobótki 9 80-247 Gdańsk		
INWESTOR:				
PROJEKT: Analiza chłonności zagospodarowania terenu pod budownictwo komunalne				
LOKALIZACJA: Gdańsk ul. A.Madalińskiego, dz nr.1253, obr.303				
RYSUNEK: RZUT PIWNICY			SKALA 1:100	
	IMIĘ I NAZWISKO	UPRAWNIENIA	PODPIS	BRANŻA / FAZA
ARCHITEKTURA:	MGR INŻ. ARCH. JOANNA LUBELSKA	PO/KK/157/2007		ARCHITEKTURA KONCEPCJA
SPRAWDZAJĄCY:	MGR INŻ. ARCH. TOMASZ LUBELSKI	PO/KK/158/2007		DATA luty 2013
WSPÓŁPRACA:	MGR INŻ. ARCH.	—		NR. RYS. A5
	MGR INŻ. ARCH. —	—		