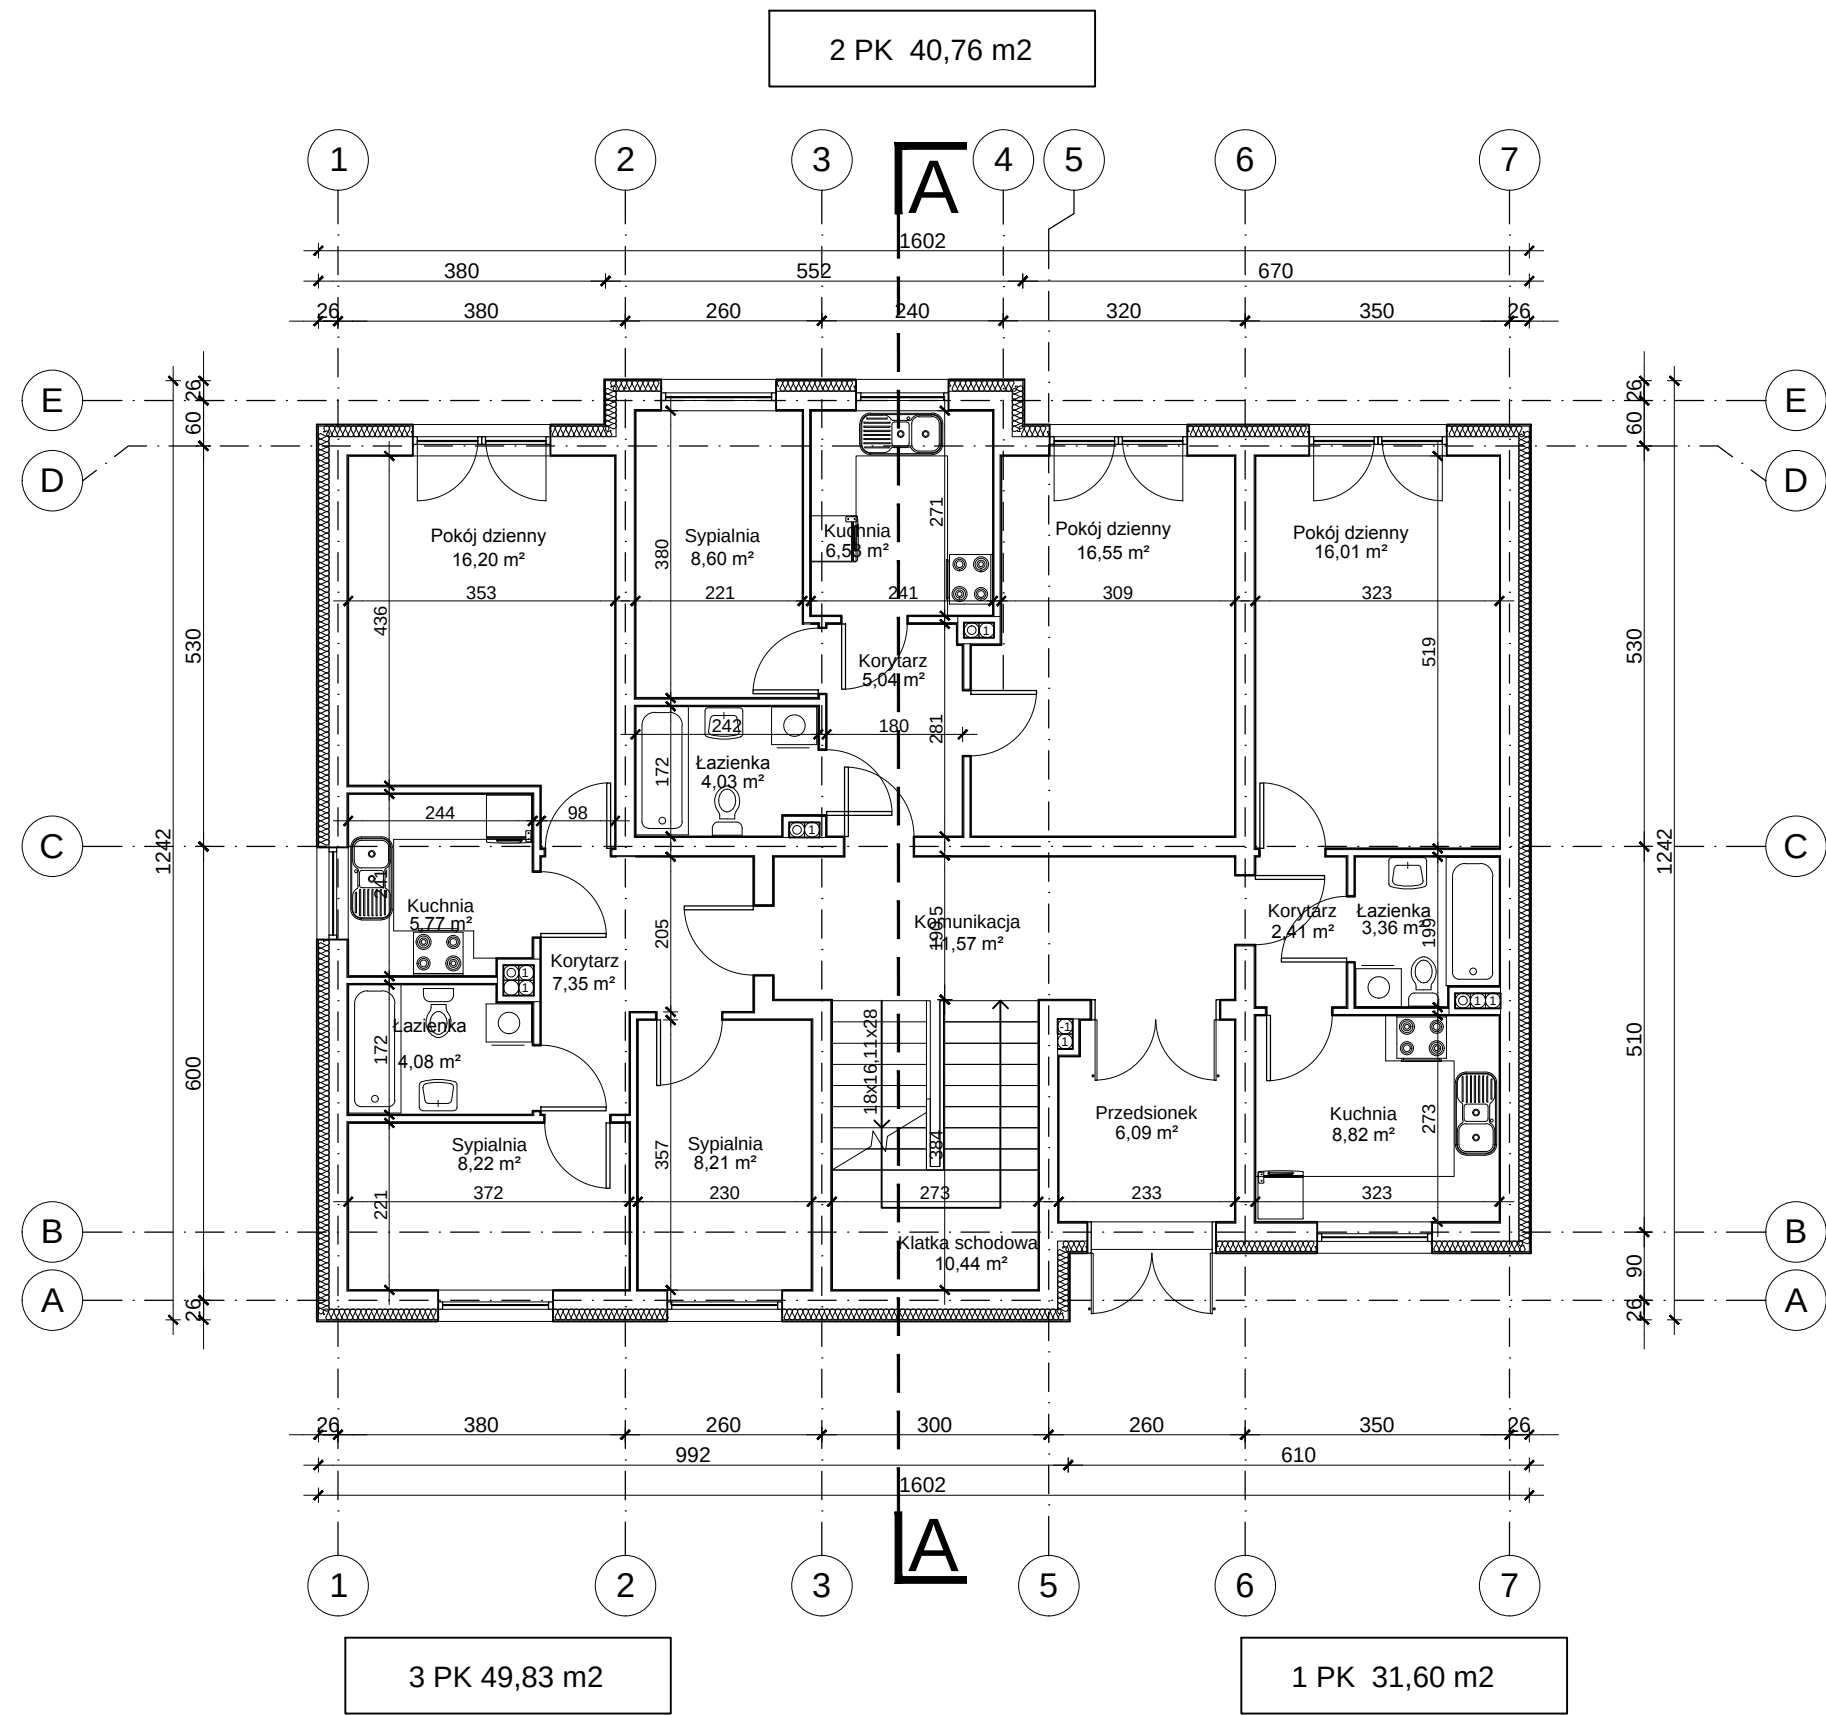


PRO-INVEST		PRO-INVEST Sp. z o. o. 81-854 Sopot, ul. Niepodległości 670A tel: +58 765 05 89		
JEDNOSTKA PROJEKTOWA:		ul. Sobótki 9 80-247 Gdańsk		
INWESTOR:		GDAŃSKA INFRASTRUKTURA SPOŁECZNA Sp.z.o.o.		
PROJEKT:		Analiza chłonności zagospodarowania terenu pod budownictwo komunalne		
LOKALIZACJA:		Gdańsk ul. A.Madalińskiego, dz nr.1253, obr.303		
RYSUNEK:		RZUT PARTERU		SKALA 1:100
ARCHITEKTURA:	MGR INŻ. ARCH. JOANNA LUBELSKA	UPRAWNIENIA PO/KK/157/2007	PODPIS	BRANŻA / FAZA ARCHITEKTURA KONCEPCJA
SPRAWDZAJĄCY:	MGR INŻ. ARCH. TOMASZ LUBELSKI	PO/KK/158/2007		DATA luty 2013
WSPÓŁPRACA:	MGR INŻ. ARCH.	-		NR. RYS. A6
	MGR INŻ. ARCH.	-		