

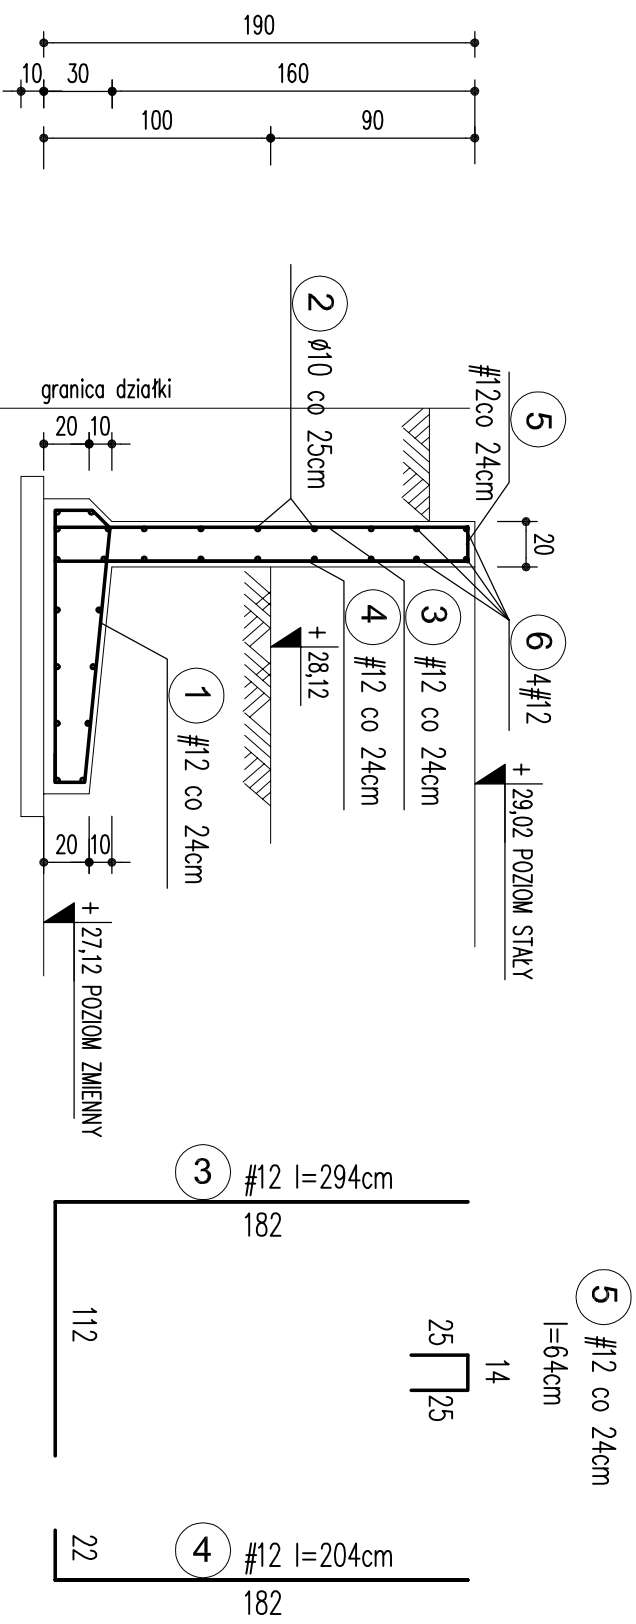


MUR OPOROWY
PRZEKRÓJ PIONOWY A-A

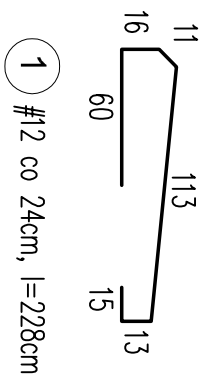

SCHEMAT MURU

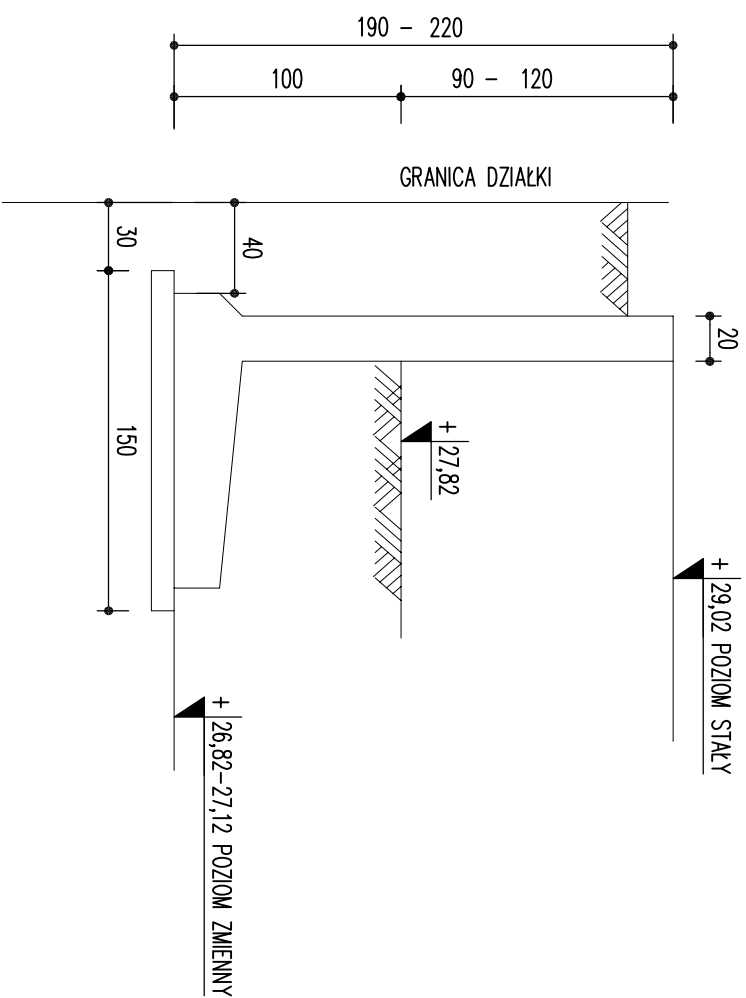

BETON B-25(C20/25)
STAL #A-III500 (RB500W)
Ø A-I (St3SX)
OTULINA ZBROJENIA 30mm
OTULINA FUNDAMENTU 50mm

KonPro			
KonPro Pracownia Projektowa Joanna Grzonka, 80-177 Gdańsk, ul. Damroki 81/2, tel. 0502-462-722			
Inwestor: Gdańska Infrastruktura Społeczna Sp. z o.o. ul. Sobótki 9 80-247 Gdańsk		Nazwa rysunku: MUR OPOROWY—przekrój A-A	
Obiekt: MUR OPOROWY	ARCHITEKTURA		
Faza opracowania: PROJEKT BUDOWLANY			
Lokalizacja: 80-247 Gdańsk, dz.nr 216, obręb 55			
Projektował: mgr inż. Joanna Grzonka		upr. nr: POM/0082/PWOK/07	podpis:
Sprawdził: Data: SIERPIEŃ 2013		upr. nr:	podpis:
Skala: 1:33		Nr rys.:	K-3