
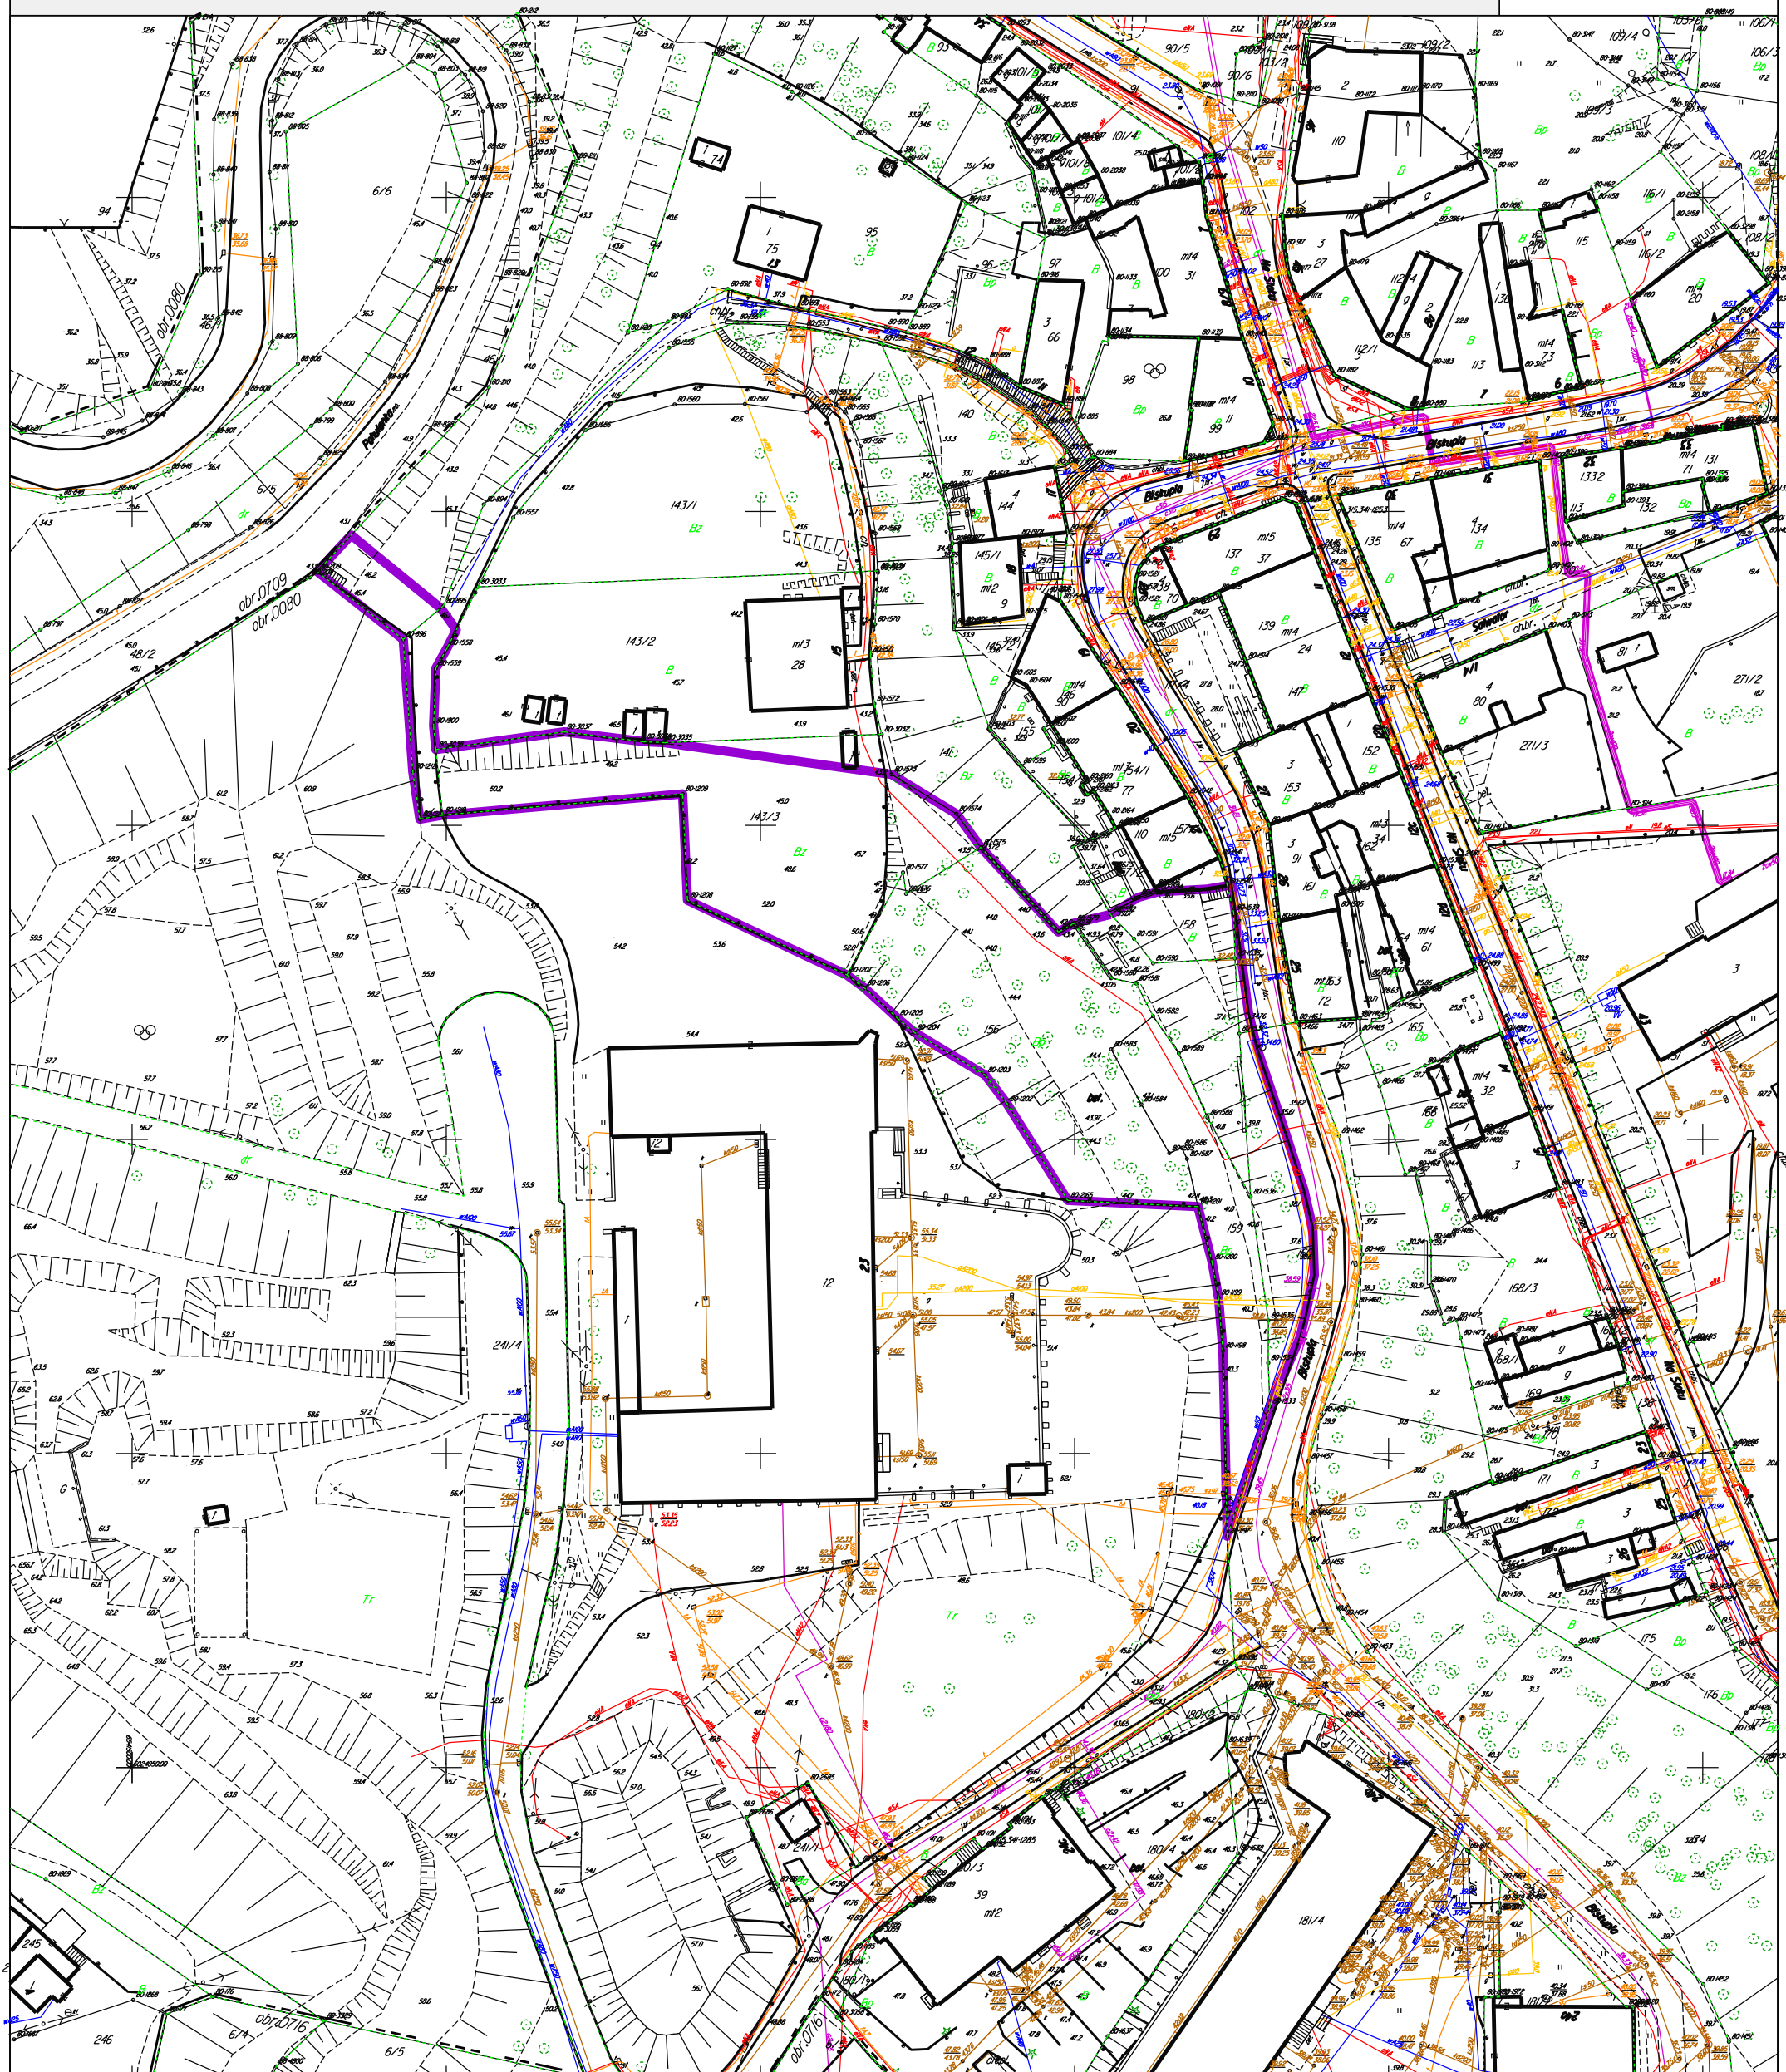


MAPA SYTUACYJNO-WYSOKOŚCIOWA Z UZBROJENIEM TERENU

ZALĄCZNIK B.3.

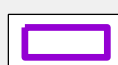

Oznaczenia:

 granice konkursu

PREZYDENT MIASTA GDAŃSKA
ul. Nowe Ogrody 27/12
80-803 Gdańsk

KOPIA MAPY ZASADNICZEJ
do celów informacyjnych
Skala 1:500

Gmina: Miasto Gdańsk
Obr.: 80.209.216
Numer zlecenia WG-116642798.2018
Nr sek./fl. 6.220.26.01/4.4

Wydruk mapy wykonano dnia 2018.03.15

