


GRANICE KONKURSU NA MAPIE SYTUACYJNO-WYSOKOŚCIOWEJ Z UZBROJENIEM TERENU

ZAŁĄCZNIK B.3.

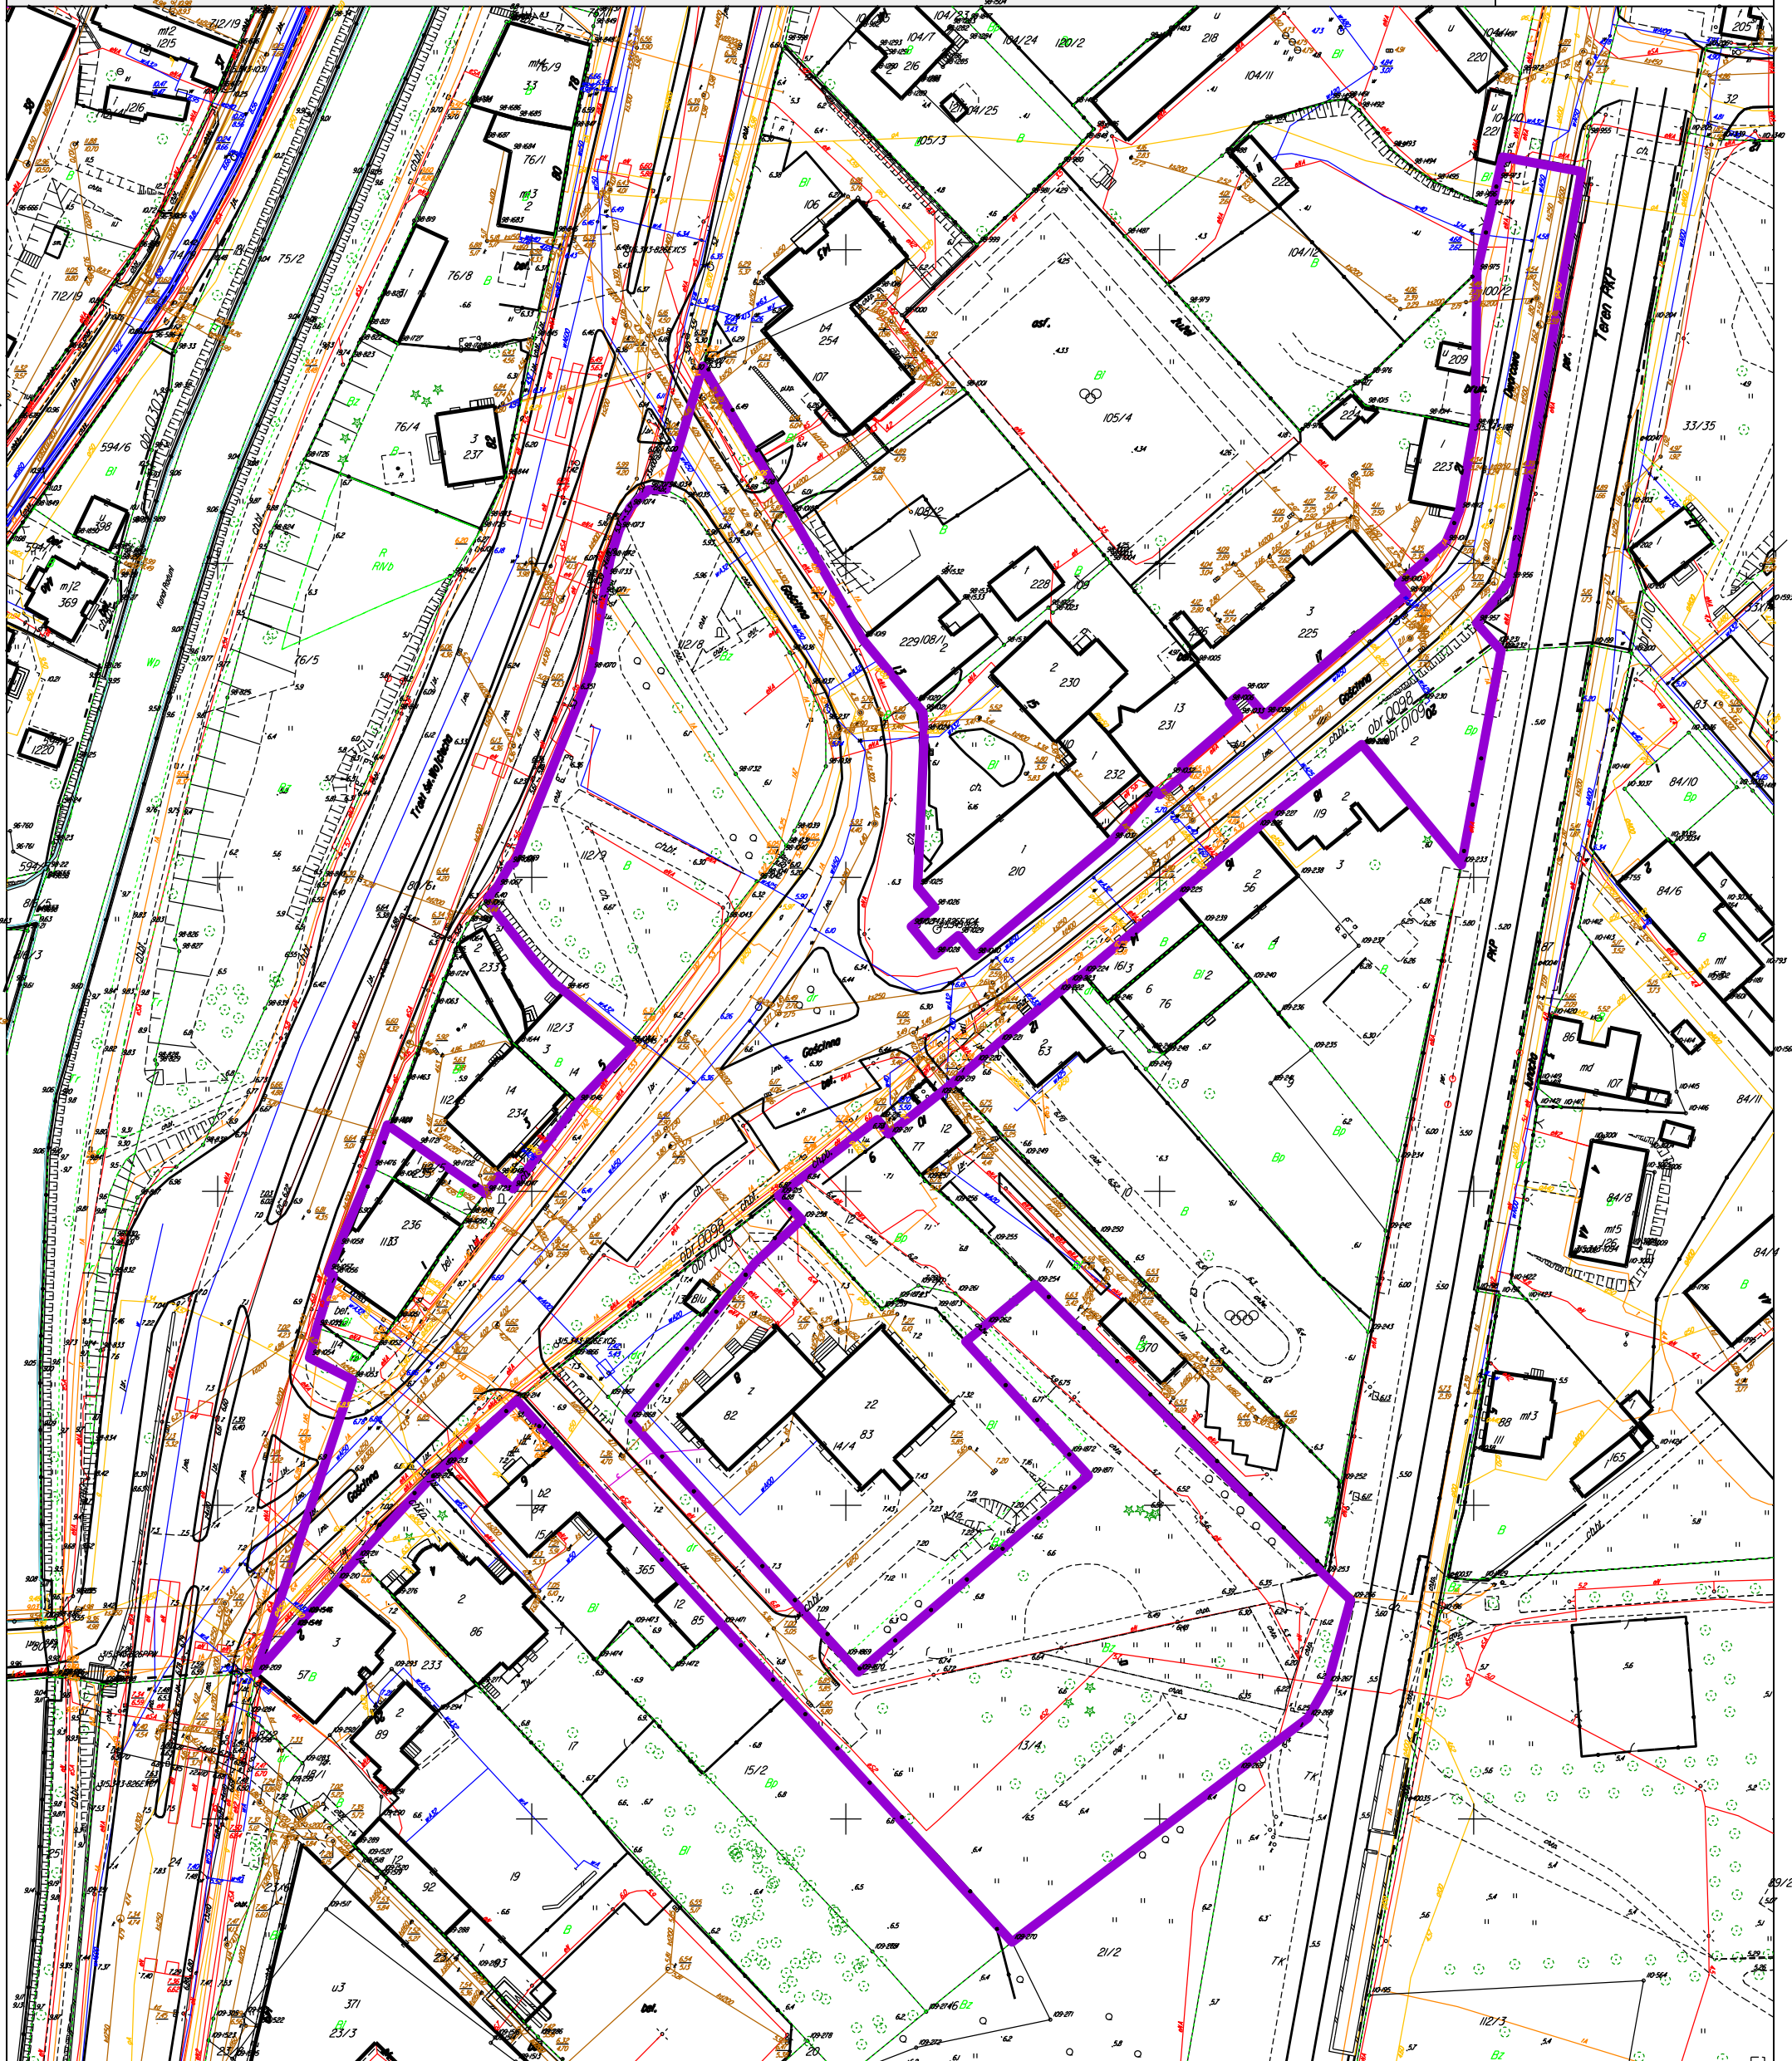

Oznaczenia:

 granice konkursu

PREZYDENT MIASTA GDAŃSKA  
ul. Nowe Ogrody 8/12  
80-803 Gdańsk

KOPIA MAPY ZASADNICZEJ  
do celów informacyjnych  
Skala 1:500

Gmina: Miasto Gdańsk  
Obr.: 109, 98  
Numer zlecenia: WG-1165-42.2266.2018  
Nr. skrz.: 16.6.220.26.6.41

Wydruk mapy wykonano dnia 2020.07.19

