



URZĄD MIEJSKI W GDAŃSKU
WYDZIAŁ BEZPIECZEŃSTWA I ZARZĄDZANIA KRYZYSOWEGO

Gdańsk, 24 lipiec 2018 r.

WBiZK-III.7010.2.2018.WP

Biuro Rozwoju Gdańska
Planowanie przestrzenne
ul. Wały Piastowskie 24
80-855 Gdańsk

Dotyczy: Wytycznych projektowych dla przestrzeni publicznych.

W odpowiedzi na pismo nr BRG/ZRiDK/KW_1046/ABS/2018 Wydział Bezpieczeństwa i Zarządzania Kryzysowego UMG zwraca się z prośbą aby w ramach planowania inwestycji ująć potrzeby powiększenia poziomu bezpieczeństwa mieszkańców oraz turystów odwiedzających dany rejon i przewidzieć rozbudowę systemu miejskiego monitoringu wizyjnego oraz systemu defibrylatorów ratujących życie.

W ramach takiego planowania należy przewidzieć budowę kanalizacji telekomunikacyjnej (w postaci min 2 rur 110 mm dla kanalizacji magistralnych i 2 rur dla kanalizacji rozdzielczych - jednakże dla każdego punktu zaleca się po 3 rury; na trasie stosowanie studni SK-2) połączonej z istniejącą siecią administrowaną przez GZDiZ bądź WBiZK oraz przewidzieć podłączenie do Komisariatu Policji odpowiedzialnego za dany rejon.

Punkty kamerowe miejskiego monitoringu wizyjnego winny być posadowione na własnych słupach na wysokości ok 4,5m w pobliżu ciągów pieszych. Każdy punkt kamerowy winien zostać wyposażony w kamerę obrotową - patrolową oraz kamerę panoramiczną 360 stopni (dookólną).

Punkty systemu defibrylatorów ratujących życie winny być usytuowane w miejscach ogólnie dostępnych, widocznych z dużej odległości, w miejscach dużych skupisk ludzi. Dla takiego punktu wymagane jest podłączenie zasilania oraz objęcie systemem monitoringu. Dopuszcza się zastosowanie stylizowanych skrzynek, akceptowalnych przez Konserwatora Zabytków.

Szczegółowe parametry sprzętu zostaną przekazane w momencie przygotowania realizacji inwestycji.

W załączeniu przesyłam proponowaną lokalizację rozmieszczenia infrastruktury bezpieczeństwa, która może ulec zmianie (pod kątem ilości, rozmieszczenia i typu urządzeń) ze względu na aktualny brak informacji co do ostatecznej koncepcji zagospodarowania terenu. W momencie, gdy zostanie konkretny projekt ostatecznego wykorzystania przedmiotowych przestrzeni Wydział Bezpieczeństwa i Zarządzania Kryzysowego w porozumieniu z Komendą Miejską Policji w Gdańsku wskaże dokładne miejsca sytuowania monitoringu miejskiego i defibrylatorów.

Z poważaniem

ZASTĘPCA DYREKTORA
WYDZIAŁU BEZPIECZEŃSTWA I ZARZĄDZANIA KRYZYSOWEGO
KIEROWNIK REFERATU ZARZĄDZANIA KRYZYSOWEGO

Krzysztof Domagalski

W załączeniu:


- 1) Proponowane usytuowanie infrastruktury monitoringu i defibrylatorów.

ars na opracowanie koncepcji urbanistyczno-architektonicznej zagospodarowania przestrzeni publicznej placu nadwodnego
w ramach projektu "Rewitalizacja obszaru Nowy Port z Twierdzą Wisłoujście" w Gdańsku

Skala 1:1000

OBSZAR KONKURSU

ZAŁĄCZNIK B.1.

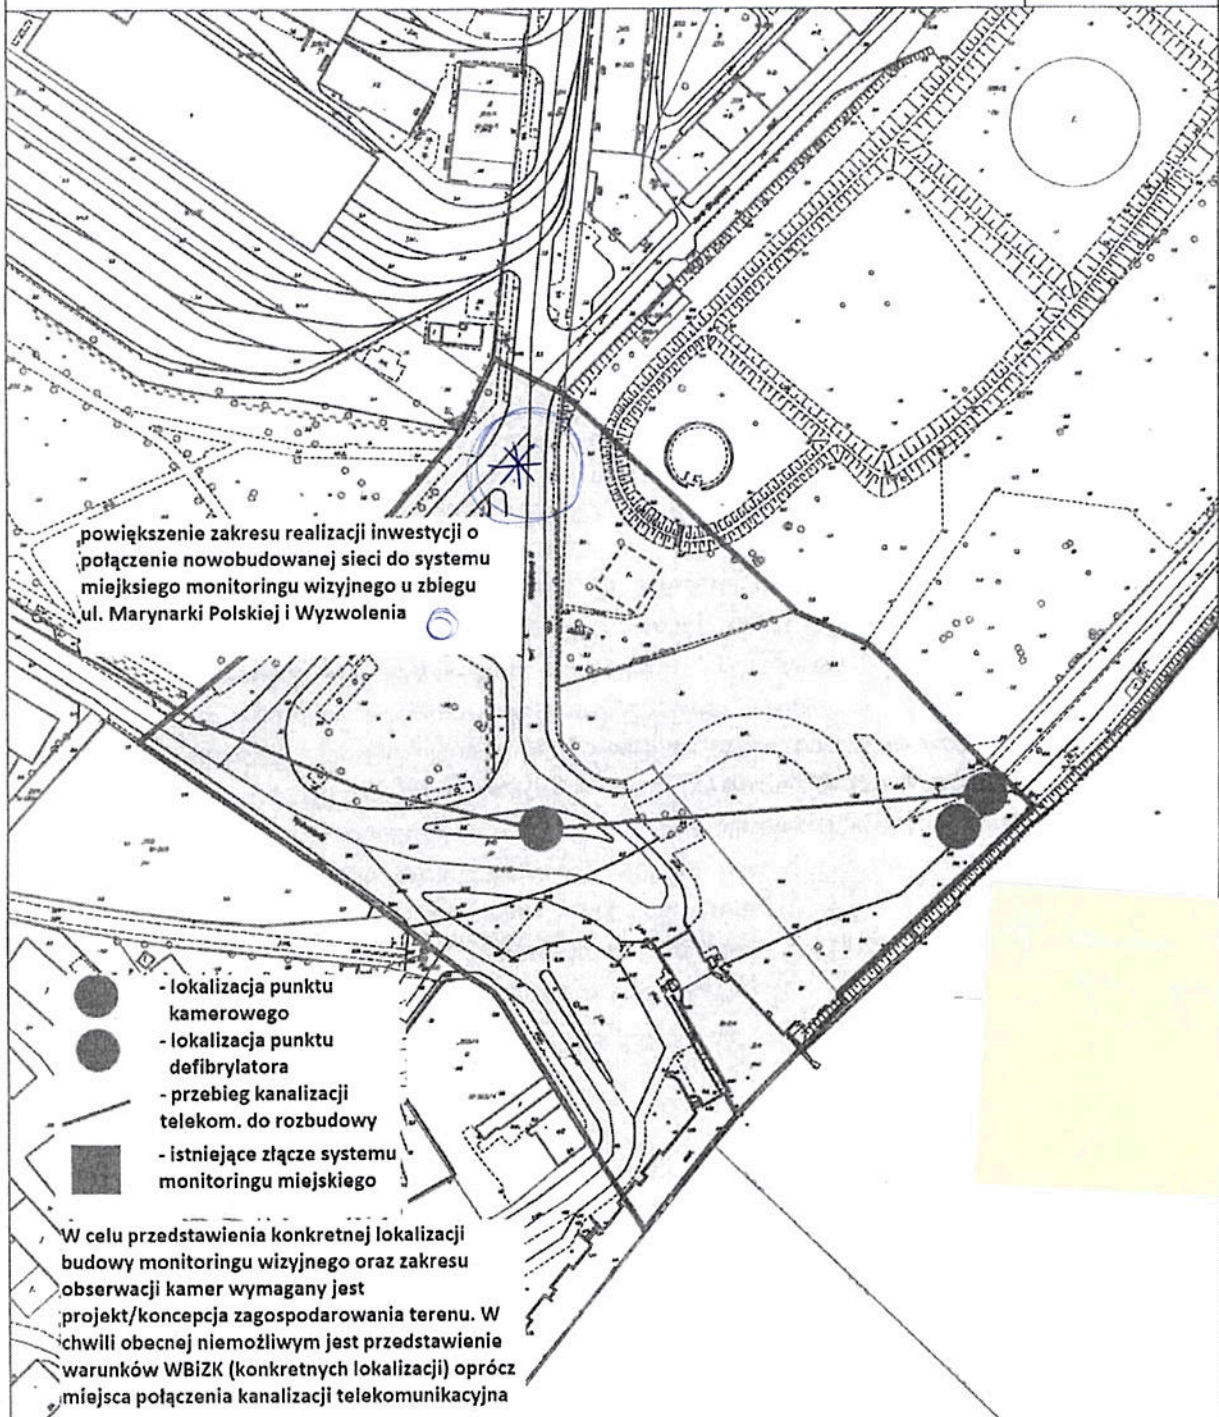

Oznaczenia:

 obszar konkursu

