


Osiedle "Świętokrzyskie", Gdańsk

Budynek nr 503, ul. Władysława Czerwińskiego 9

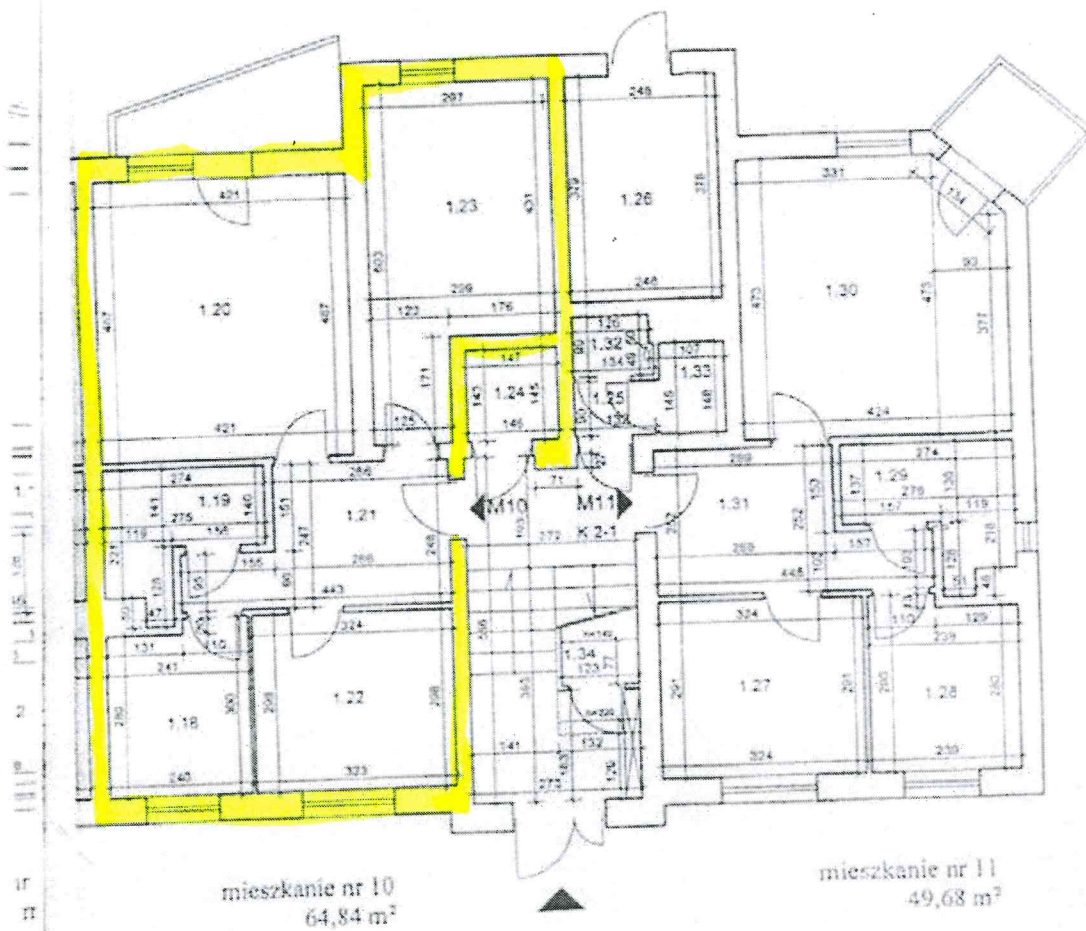

RZUT PARTERU

skala 1:100

Projektant:

Wojciech Bosiacki
opr. arch. nr 57175
upr. / oż. nr 48576