GDAŃSKI ZARZĄD DRÓG

Projekt czasowej organizacji ruchu drogowego – Obchody Wszystkich Świętych

Organizacja ruchu na czas trwania obchodów Wszystkich Świętych

(w rejonach Gdańskich cmentarzy: Srebrzysko, Łostowice, Góreckiego, Brzegi, Stoczniowców, Opacka, Dąbrowskiego)

Autor:
Fryderyk Wargocki

Gdańsk, Sierpień 2026 r.

OPIS TECHNICZNY

1. Cel opracowania

Celem opracowania jest zapewnienie bezpieczeństwa i porządku ruchu drogowego w rejonie gdańskich cmentarzy poprzez wyłączenie z ruchu kołowego bezpośredniego rejonu wejść do cmentarzy, zwiększenie liczby miejsc postojowych oraz zapewnienie sprawnego działania komunikacji miejskiej.

2. Charakterystyka dróg i ruchu na drogach

W związku z Dniem Wszystkich Świętych, na wszystkich drogach w rejonach cmentarzy występuje bardzo duże natężenie ruchu kołowego, natomiast przy samych cmentarzach również ruchu pieszego.

Ulice Łostowicka i Aleja Żołnierzy Wyklętych są drogami dwujezdniowymi o dwóch pasach ruchu na każdej jezdni. Po obu stronach znajdują się chodniki, po stronie północnej dwukierunkowa droga dla rowerów. Występuje tu duże natężenie ruchu kołowego i małe ruchu pieszego.

Ulica Słowackiego, Czyżewskiego, Dąbrowskiego i Stoczniowców drogi jednojezdniowe, dwukierunkowe o dużym natężeniu ruchu kołowego w czasie szczytu porannego i popołudniowego. Posiadają po obu stronach chodniki na których występuje małe natężenie ruchu pieszego.

Ul. Brzegi, Góreckiego, Wyzwolenia, Cedrowa to dwukierunkowe drogi jednojezdniowe z chodnikami o małym natężeniu ruchu kołowego i pieszego.

3. Opis występujących zagrożeń lub utrudnień

1. **Cmentarz ul. Dąbrowskiego** – Na ul. Dąbrowskiego ruch odbywać się będzie dwukierunkowo. Zakaz zatrzymywania się obowiązywać będzie po obu stronach jezdni dla obu kierunków.
2. **Cmentarz ul. Brzegi** - dojazd w rejon cmentarza odbywać się będzie jednokierunkowym wjazdem od ul. Trakt Św. Wojciecha (przez most) wyjazd jednokierunkowym fragmentem ul. Brzegi do ul. Stoczniowców. Odcinek ul. Brzegi od ul. Podmiejskiej będzie drogą bez przejazdu. Miejsca postojowe będą wyznaczone na jednokierunkowym odcinku ul. Brzegi.

3. **Cmentarz ul. Stoczniowców –** dojazd do cmentarza odbywać się będzie jednokierunkową ul. Stoczniowców , w relacji do ul. Hirszfelda. Objazd w drugim kierunku wyznaczony będzie ul. Hirszfelda, Odrzańską i Worcella.

4. **Cmentarz ul. Opacka** – dojazd do cmentarza z al. Grunwaldzkiej poprzez jednokierunkową ul. Opacką oraz od strony ul. Spacerowej. Na ul. Czyżewskiego wprowadzony będzie ruch jednokierunkowy w relacji do al. Grunwaldzkiej z możliwością postoju na prawym pasie jezdni. Wjazd od strony Sopotu z al. Grunwaldzkiej na ul. Czyżewskiego będzie zamknięty.

5. **Cmentarz ul. Ks. Góreckiego** – Ul. Ks. Góreckiego wyłączona zostanie z ruchu ogólnego za wyjątkiem „taxi". Wjazd pojazdów „taxi" na ul. Ks. Góreckiego będzie możliwy od strony ul. Marynarki Polskiej przez parking przy Morskim Domu Kultury. Miejsca postojowe na parkingu przy MDK.

6. **Cmentarz „Srebrzysko"** – dojazd w rejon cmentarza odbywać się będzie jedną jezdnią ul. Żołnierzy Wyklętych, na której obowiązywać będzie ruch jednokierunkowy w relacji do ul. Potokowej. Druga jezdnia, na której odbywać się będzie ruch dwukierunkowy przeznaczona zostanie dla autobusów, pojazdów osób z niepełnosprawnością i Taxi. Zmiana jezdni dla autobusów nastąpi poprzez tzw. „przeplotki" na wysokości zjazdu z estakady i ul. Trawki. Tymczasowe przystanki dla relacji do ul. Potokowej, wyznaczone będą na jezdni, na wysokości skrzyżowania z ul. Chrzanowskiego i ul. Srebrniki. Nie będzie możliwy wjazd pod cmentarz w ul. Srebrniki i ul. Róży Ostrowskiej dla ruchu ogólnego. Będzie możliwy wjazd w jednokierunkową ul. Ogrodową z ul. Srebrniki i wyjazd na ul. Potokową. Dojazd dla mieszkańców domów przy ul. Róży Ostrowskiej odbywać się będzie od ul. Zabytkowej.

   Na ul. Słowackiego w dniu 1 listopada wprowadzony zostanie ruch jednokierunkowy , w relacji do ul. Chrzanowskiego, a na lewym pasie ruchu wyznaczony zostanie parking.

   Plac przed bramą cmentarza będzie całkowicie wyłączony z ruchu. Ul. R. Ostrowskiej będzie jednokierunkowa w relacji do al. Żołnierzy Wyklętych, z wyznaczonym postojem Taxi.

7. **Cmentarz ul. Łostowicka** – obowiązywać będzie ograniczenie ruchu kołowego na całej długości ul. Łostowickiej, od ul. Kartuskiej do al. Armii Krajowej. Na całej długości ul. Łostowickiej będzie funkcjonowała komunikacja autobusowa w obu kierunkach. Przystanki wyznaczone będą w rejonie skrzyżowania z ul. Wojskiego i wjazdu na parking cmentarza. Pojazdy posiadające identyfikatory typ

„A" i „B" będą mogły wjechać na ul. Łostowicką wyłącznie od strony ul. Kartuskiej, wyjazd również na ul. Kartuską.

Przewiduje się następujące zasady organizacji ruchu:

Relacja od strony dzielnicy Piecki Migowo

Prawo wjazdu będą posiadały pojazdy ZTM, pojazdy „taxi", osoby z niepełnosprawnością. Zamknięte zostaną wjazdy na ul. Łostowicką z Wojskiego i Armii Krajowej, natomiast dopuszczony zostanie wyjazd z osiedla Wzgórze Mickiewicza ul. Pana Tadeusza. Dojazd do osiedla Wzgórze Mickiewicza specjalnie oznakowaną trasą przez ul. Pobiedzisko. Postój „taxi" wyznaczony zostanie na prawym pasie ruchu jezdni ul. Łostowickiej w relacji do ul. Armii Krajowej, poniżej wjazdu na parking. Parking dla osób z niepełnosprawnością został wyznaczony przy bocznej bramie cmentarza (na parkingu poniżej bramy głównej).

Na prawym pasie ul. Nowolipie, na odcinku od ul. Schuberta do skrzyżowania z ul. Kartuską, urządzony zostanie parking dla odwiedzających cmentarz.

Relacja od strony dzielnicy Śródmieście

Ruch ogólny na ul. Armii Krajowej w kierunku cmentarza odbywać się będzie jezdniami pod węzłem „Sikorskiego" i jezdnią górną. Prawo wjazdu na ul. Łostowicka będą posiadały jedynie autobusy komunikacji miejskiej. Na węźle ul. Łostowickiej, na kierunku od ul. Witosa do cmentarza, na prawym pasie ruchu wyznaczony zostanie bus pas. Na ul. Cedrowej, na odcinku od ul. Warszawskiej do ul. Kartuskiej, wprowadzony zostanie ruch jednokierunkowy w relacji do ul. Kartuskiej, a na lewym pasie jezdni za wiaduktem zostanie wyznaczony parking dla samochodów .

Zgodnie z projektem organizacji ruchu na następujących skrzyżowaniach niezbędna jest ciągła obecność Policji kierującej ruchem w dniu 1 listopada.

a) al. Grunwaldzka – al. Żołnierzy Wyklętych
b) al. Żołnierzy Wyklętych – ul. Srebrniki,
c) ul. Srebrniki – ul. Ogrodowa - brama
d) al. Żołnierzy Wyklętych – zjazd z estakady (przeplotka)
e) al. Żołnierzy Wyklętych – ul. Róży Ostrowskiej
f) al. Żołnierzy Wyklętych – ul. Słowackiego / Trawki (przeplotka)

g) ul. Słowackiego – ul. Potokowa (Rondo De La Salle)

h) ul. Grunwaldzka – ul. Czyżewskiego,

i) ul. Kartuska – ul. Łostowicka,

j) ul. Łostowicka - ul. Pana Tadeusza

k) ul. Łostowicka – parking

l) ul. Łostowicka – ul. Wojskiego

m) al. Armii Krajowej – ul. Łostowicka,

n) ul. Powstańców Warszawskich – Dąbrowskiego – 3 – go Maja

4. Przewidywany termin wprowadzenia czasowej organizacji ruchu i przywrócenia stałej organizacji ruchu

1. I faza tymczasowej organizacji ruchu obowiązuje od godz. 6:00 w dniu 24.10.2026 r. do 01.11.2026 r. godz. 20:00 (z wyłączeniem Rys. Ł-1.1; Ł-1.2, w których czas obowiązywania jest do 03.11.2026 r. godz. 6:00)
2. II faza tymczasowej organizacji ruchu obowiązuje od godz. 6:00 w dniu 31.10.2026 r. do 01.11.2026 r. godz. 20:00
3. III faza tymczasowej organizacji ruchu obowiązuje w dniu 01.11.2026 r. od godz. 06:00 do godz. 20:00 (z wyłączeniem oznakowania D-15 „przystanek autobusowy” na Rys. B-4 oraz Rys. O-11, które obowiązują do godz. 6:00 dnia 02.11.2026 r.)


Na zlecenie zamawiającego możliwe jest przywrócenie stałej organizacji ruchu drogowego w godzinach innych niż wskazane powyżej.

5. UWAGI:


W projekcie dopuszcza się drobne zmiany, które ilościowo nie zwiększają zakresu opracowania, na polecenie Zarządzającego Ruchem oraz Komisji ds. tymczasowej organizacji ruchu drogowego.

6. Plany orientacyjne


Lokalizacja miejsc objętych projektem została oznaczona na czerwono oraz przedstawiona na rysunkach w skali 1:25 000.

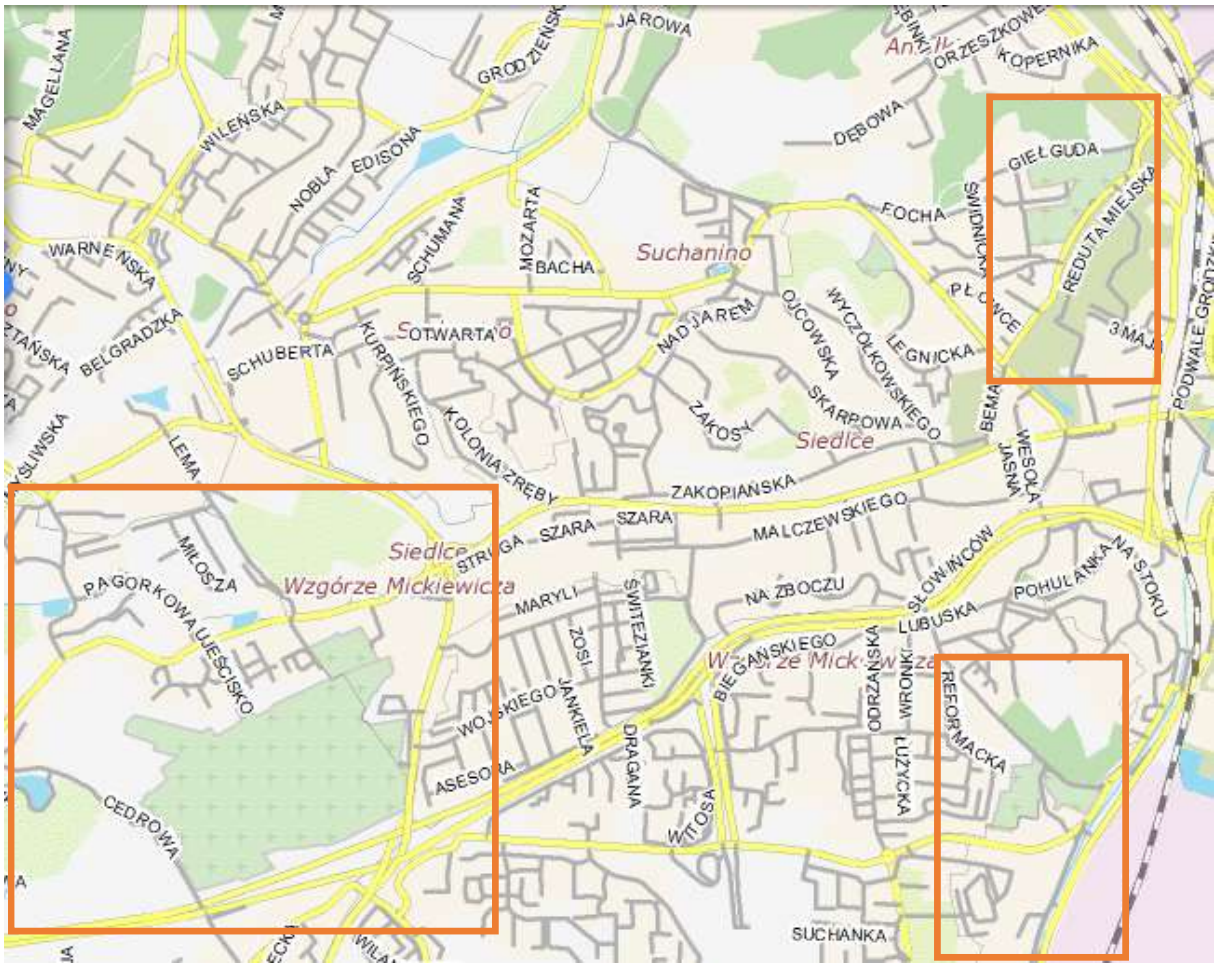

Rysunek 1. Plan orientacyjny obszaru objętego opracowaniem. Skala 1:25000.

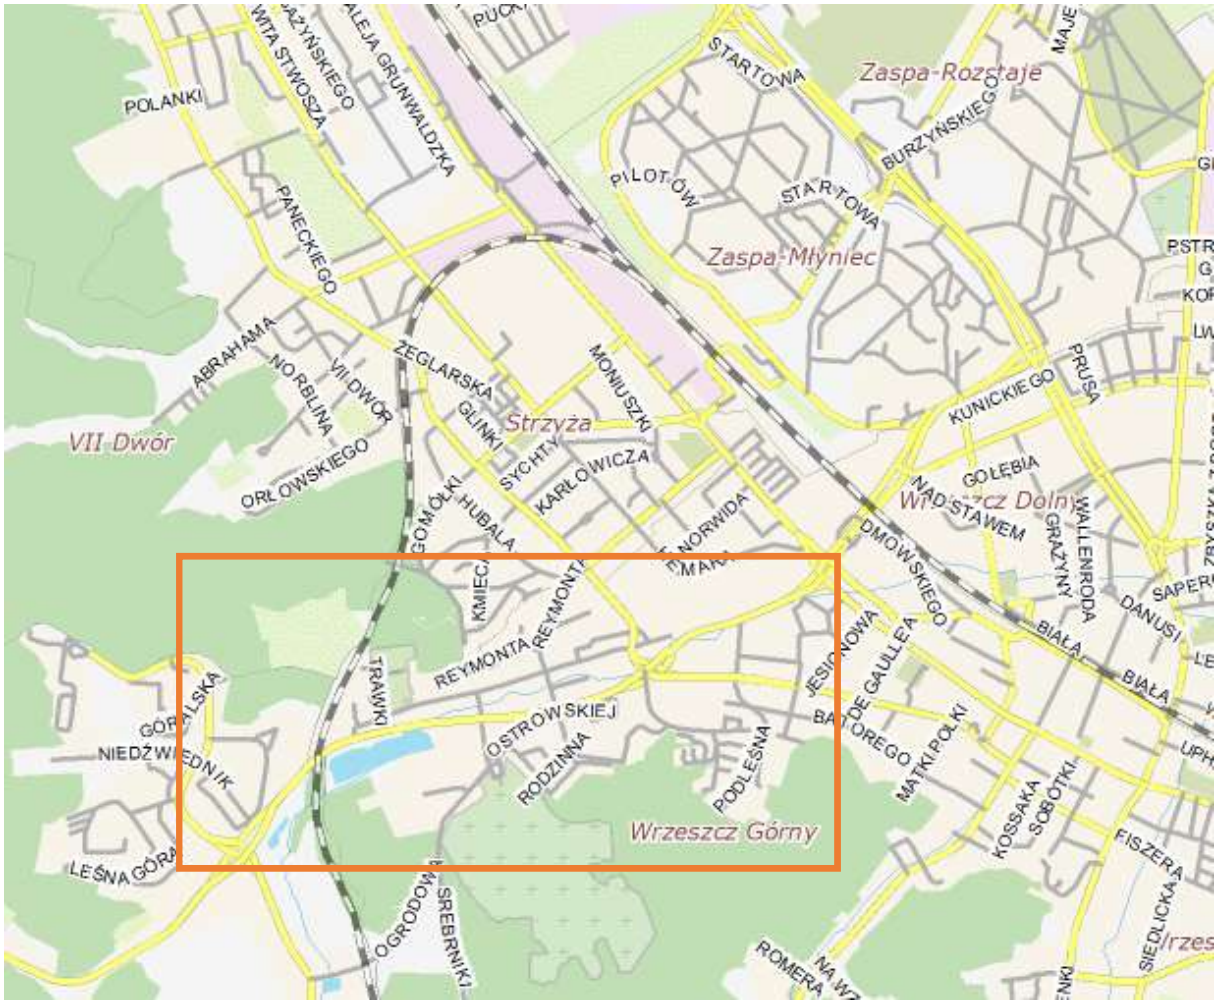

Rysunek 2. Plan orientacyjny obszaru objętego opracowaniem. Skala 1:25000.

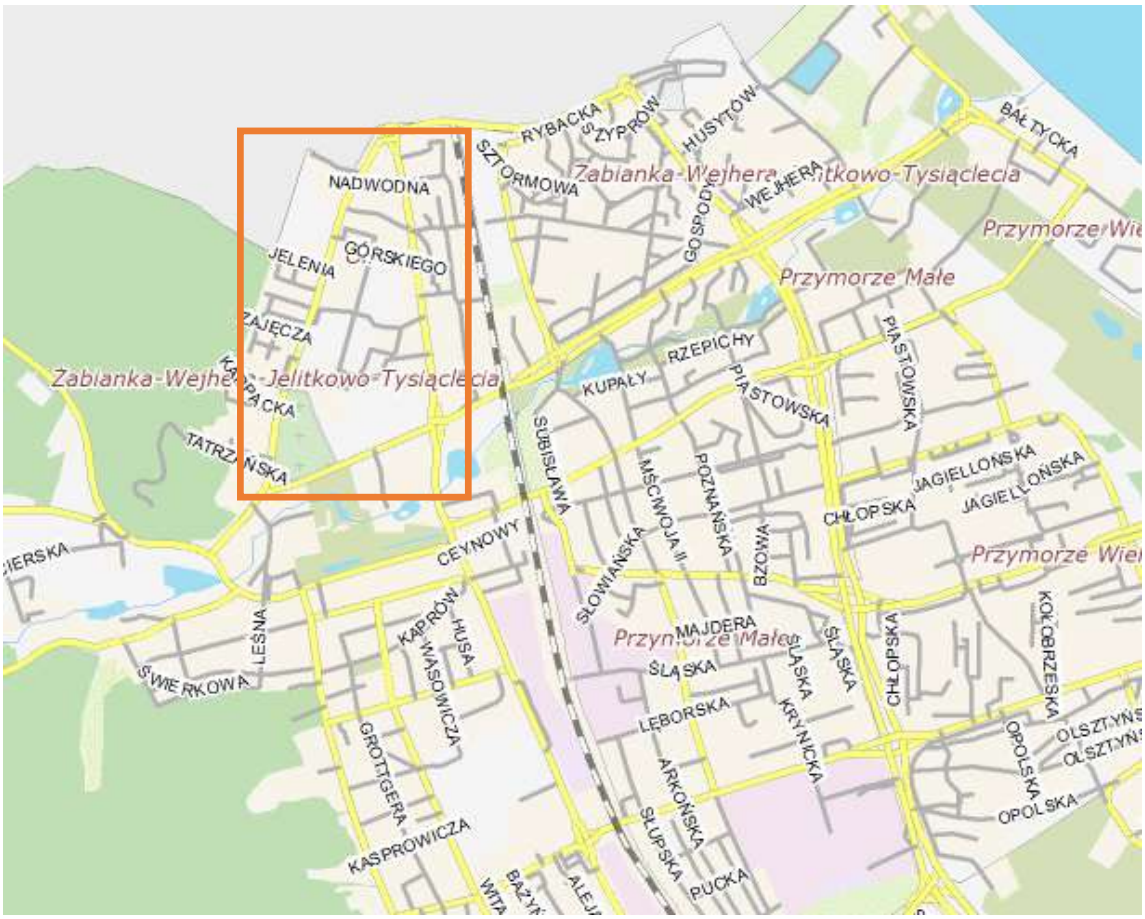

Rysunek 3. Plan orientacyjny obszaru objętego opracowaniem. Skala 1:25000.




Rysunek 4. Plan orientacyjny obszaru objętego opracowaniem. Skala 1:25000.

FAZA I


Organizacja ruchu do wprowadzenia 24.10.2026r.

Gdański Zarząd Dróg i Zieleni | ul. Partyzantów 36 | 80-254 Gdańsk
tel. 58 341 20 41 | faks 58 52 44 609 | gzdiz@gdansk.gda.pl | www.gzdiz.gda.pl

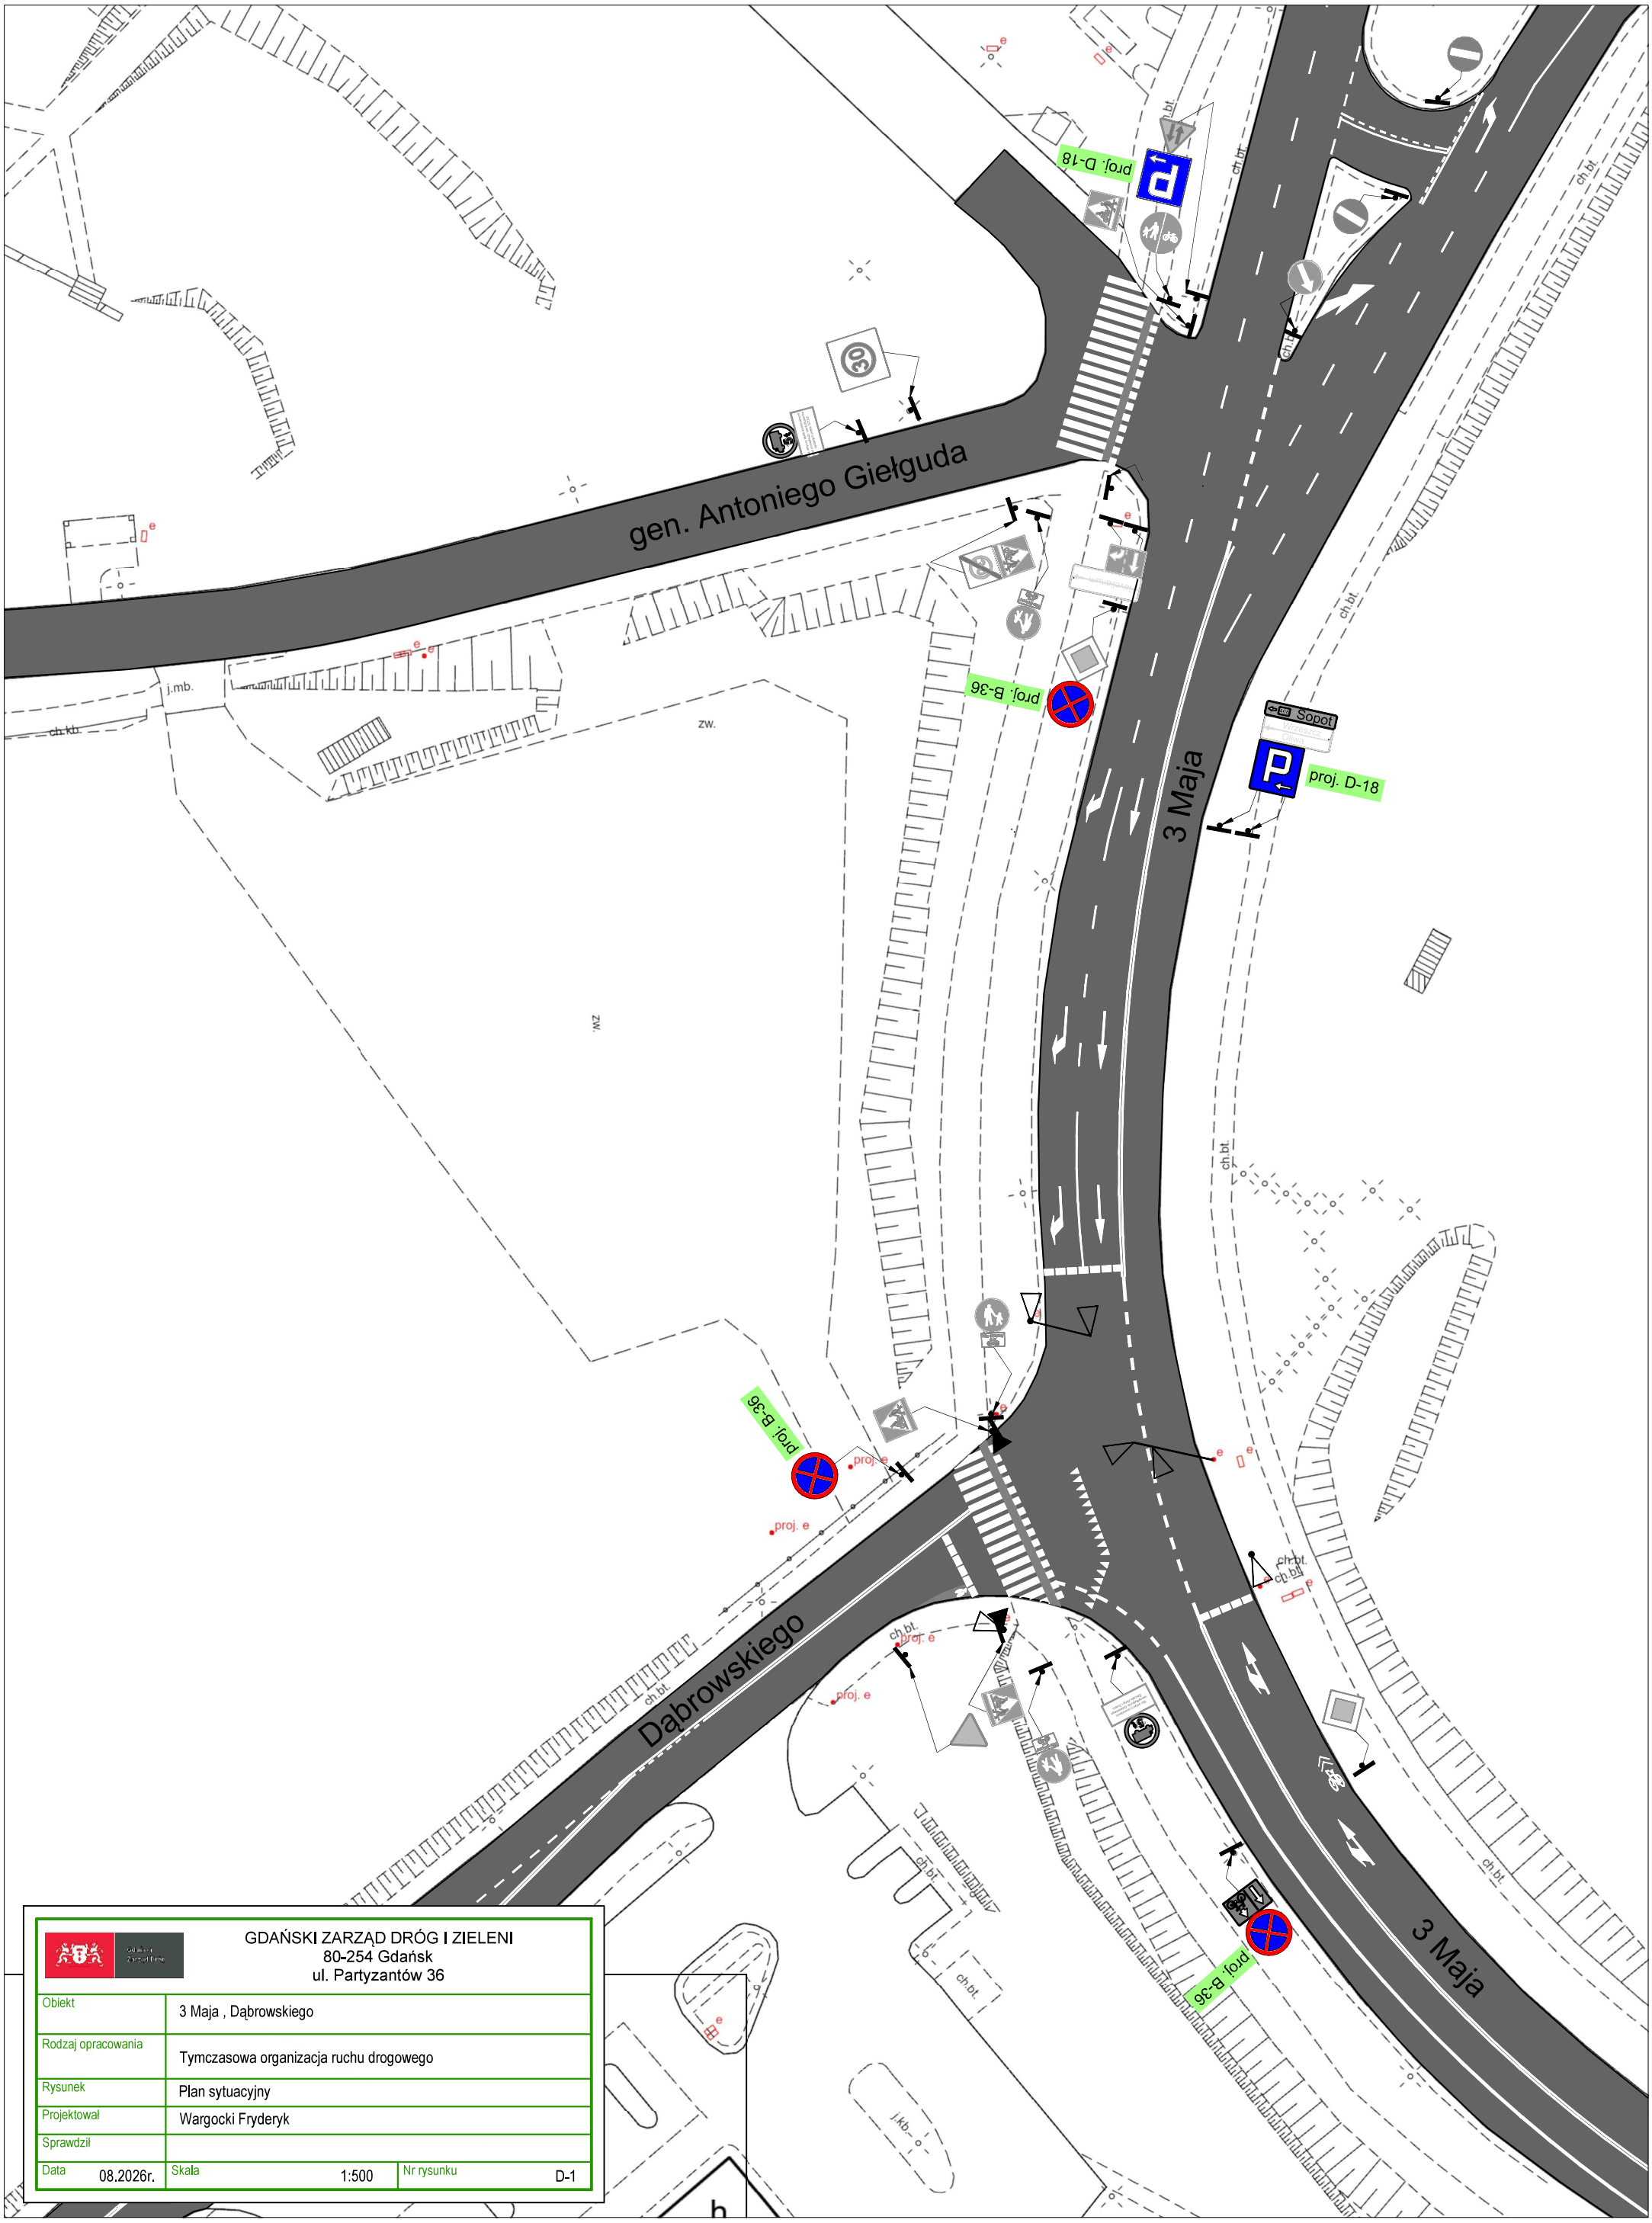


GDAŃSKI ZARZĄD DRÓG I ZIELENI
80-254 Gdańsk
ul. Partyzantów 36

Obiekt	3 Maja , Dąbrowskiego		
Rodzaj opracowania	Tymczasowa organizacja ruchu drogowego		
Rysunek	Plan sytuacyjny		
Projektował	Wargocki Fryderyk		
Sprawdził			
Data 08.2026r.	Skala 1:500	Nr rysunku	D-1

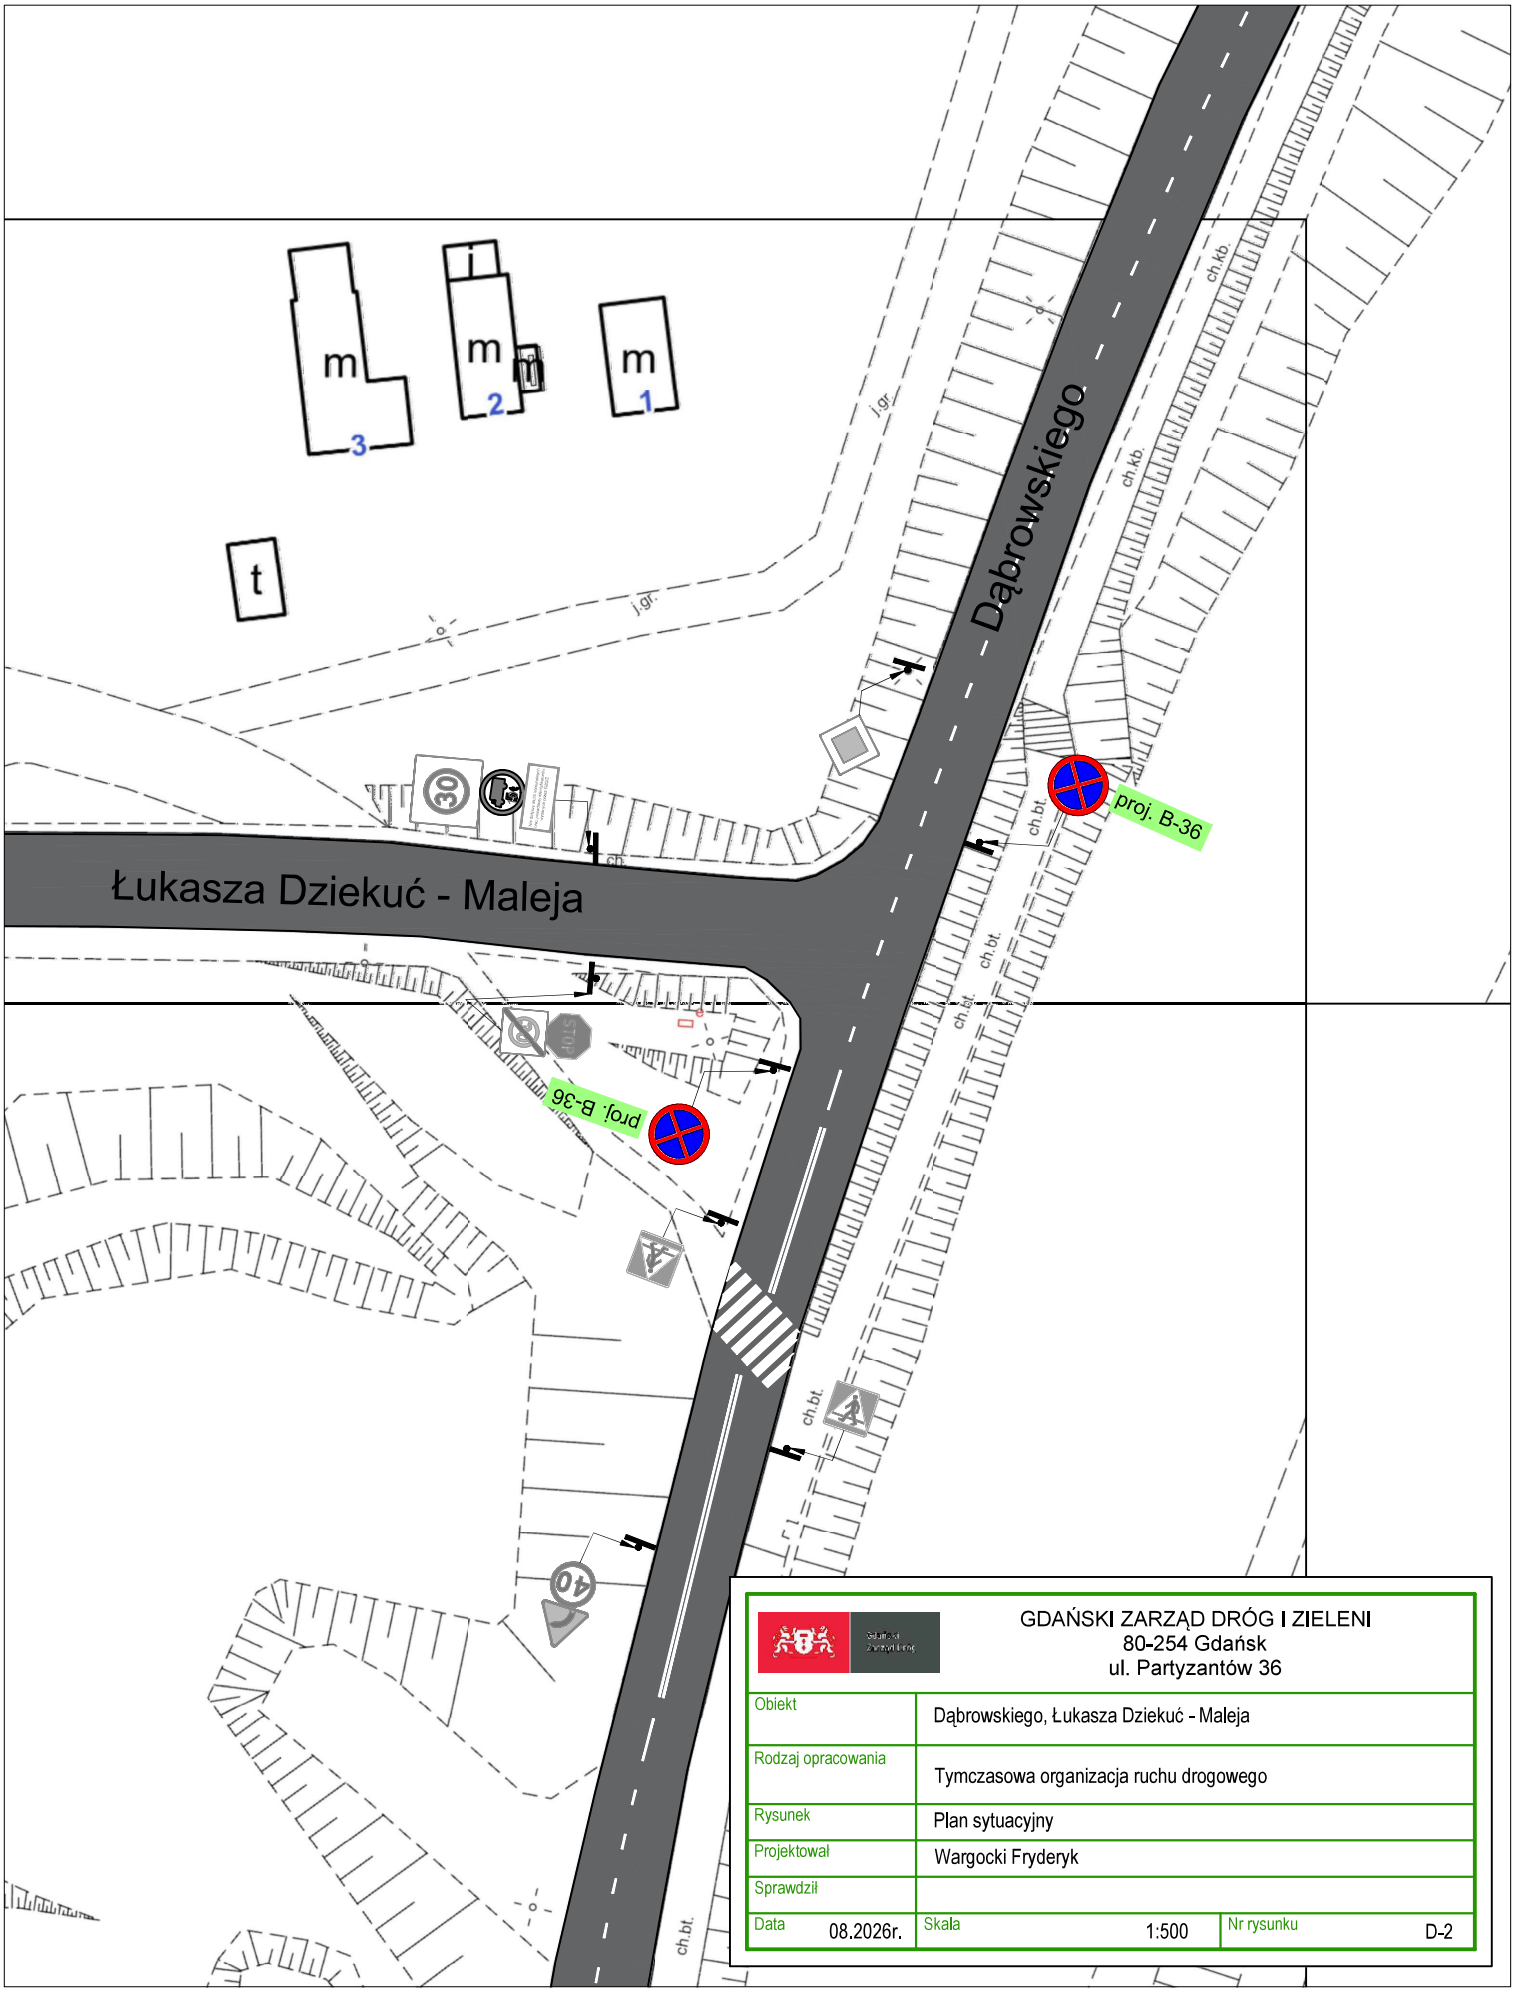


GDAŃSKI ZARZĄD DRÓG I ZIELENI
80-254 Gdańsk
ul. Partyzantów 36

Obiekt	Dąbrowskiego, Łukasza Dziekuć - Maleja		
Rodzaj opracowania	Tymczasowa organizacja ruchu drogowego		
Rysunek	Plan sytuacyjny		
Projektował	Wargocki Fryderyk		
Sprawdził			
Data 08.2026r.	Skala 1:500	Nr rysunku	D-2

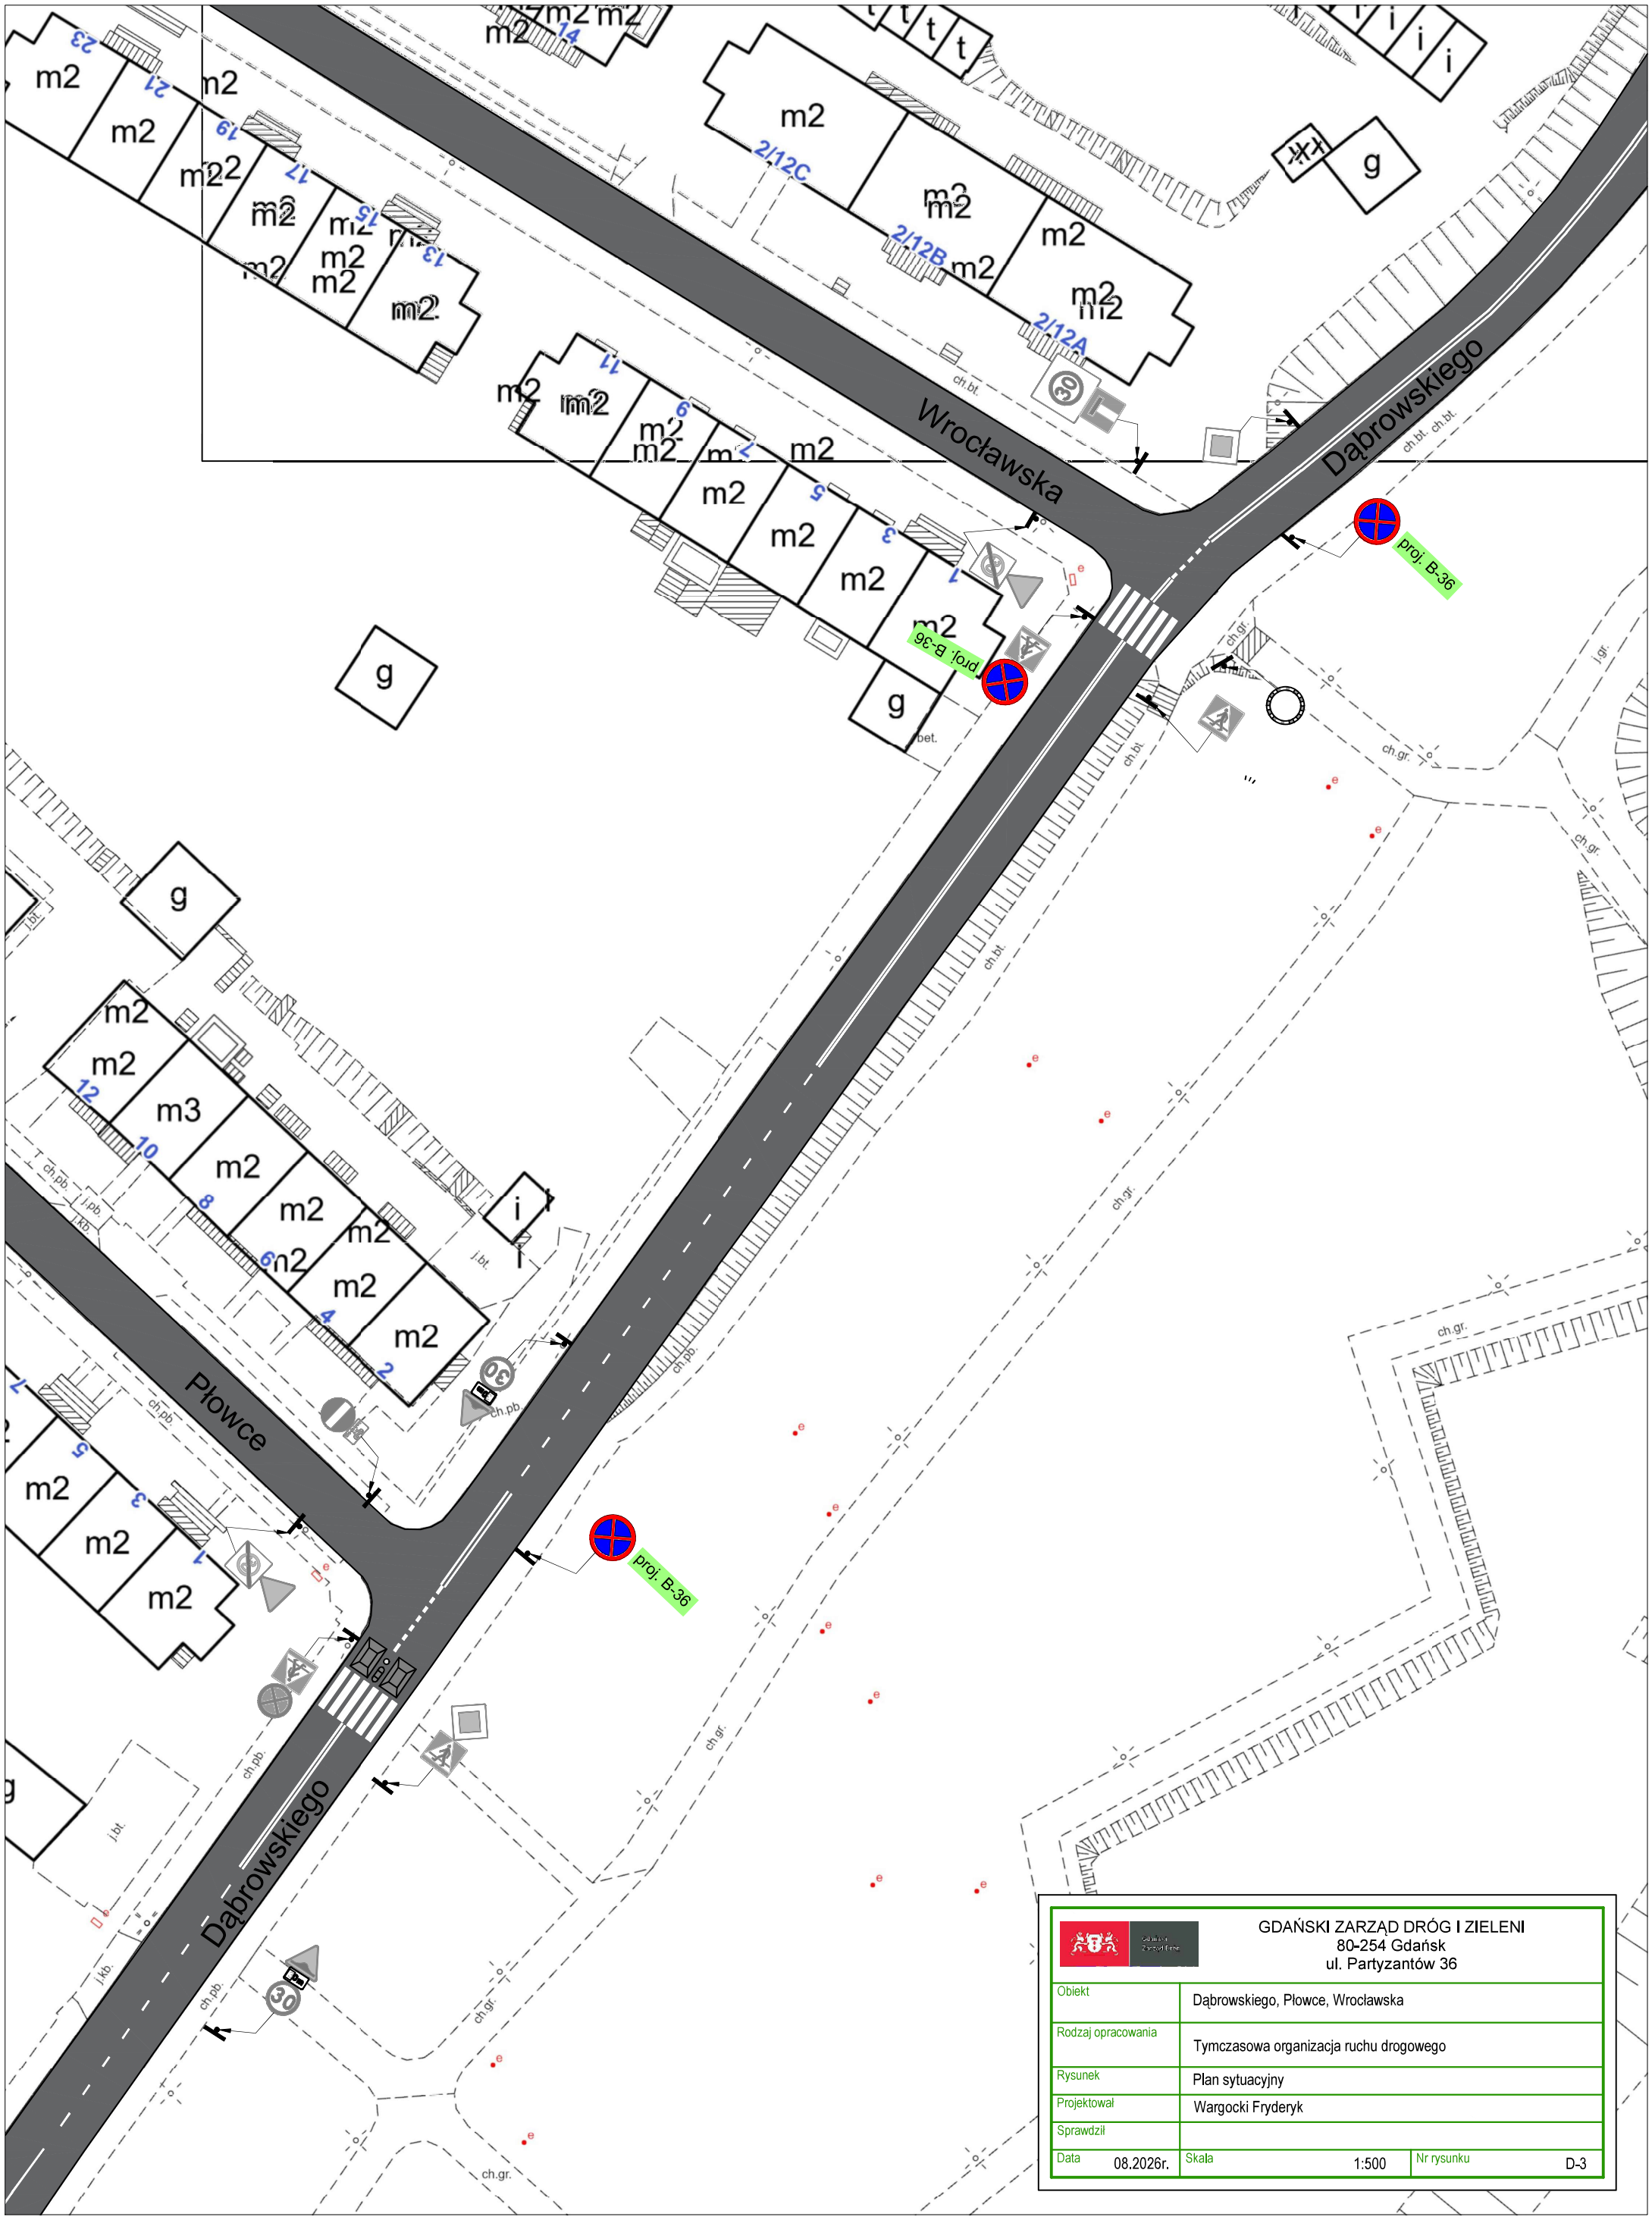

GDAŃSKI ZARZĄD DRÓG I ZIELENI
80-254 Gdańsk
ul. Partyzantów 36

Obiekt	Dąbrowskiego, Płowce, Wrocławska
Rodzaj opracowania	Tymczasowa organizacja ruchu drogowego
Rysunek	Plan sytuacyjny
Projektował	Wargocki Fryderyk
Sprawdził	
Data 08.2026r.	Skala 1:500 — Nr rysunku D-3

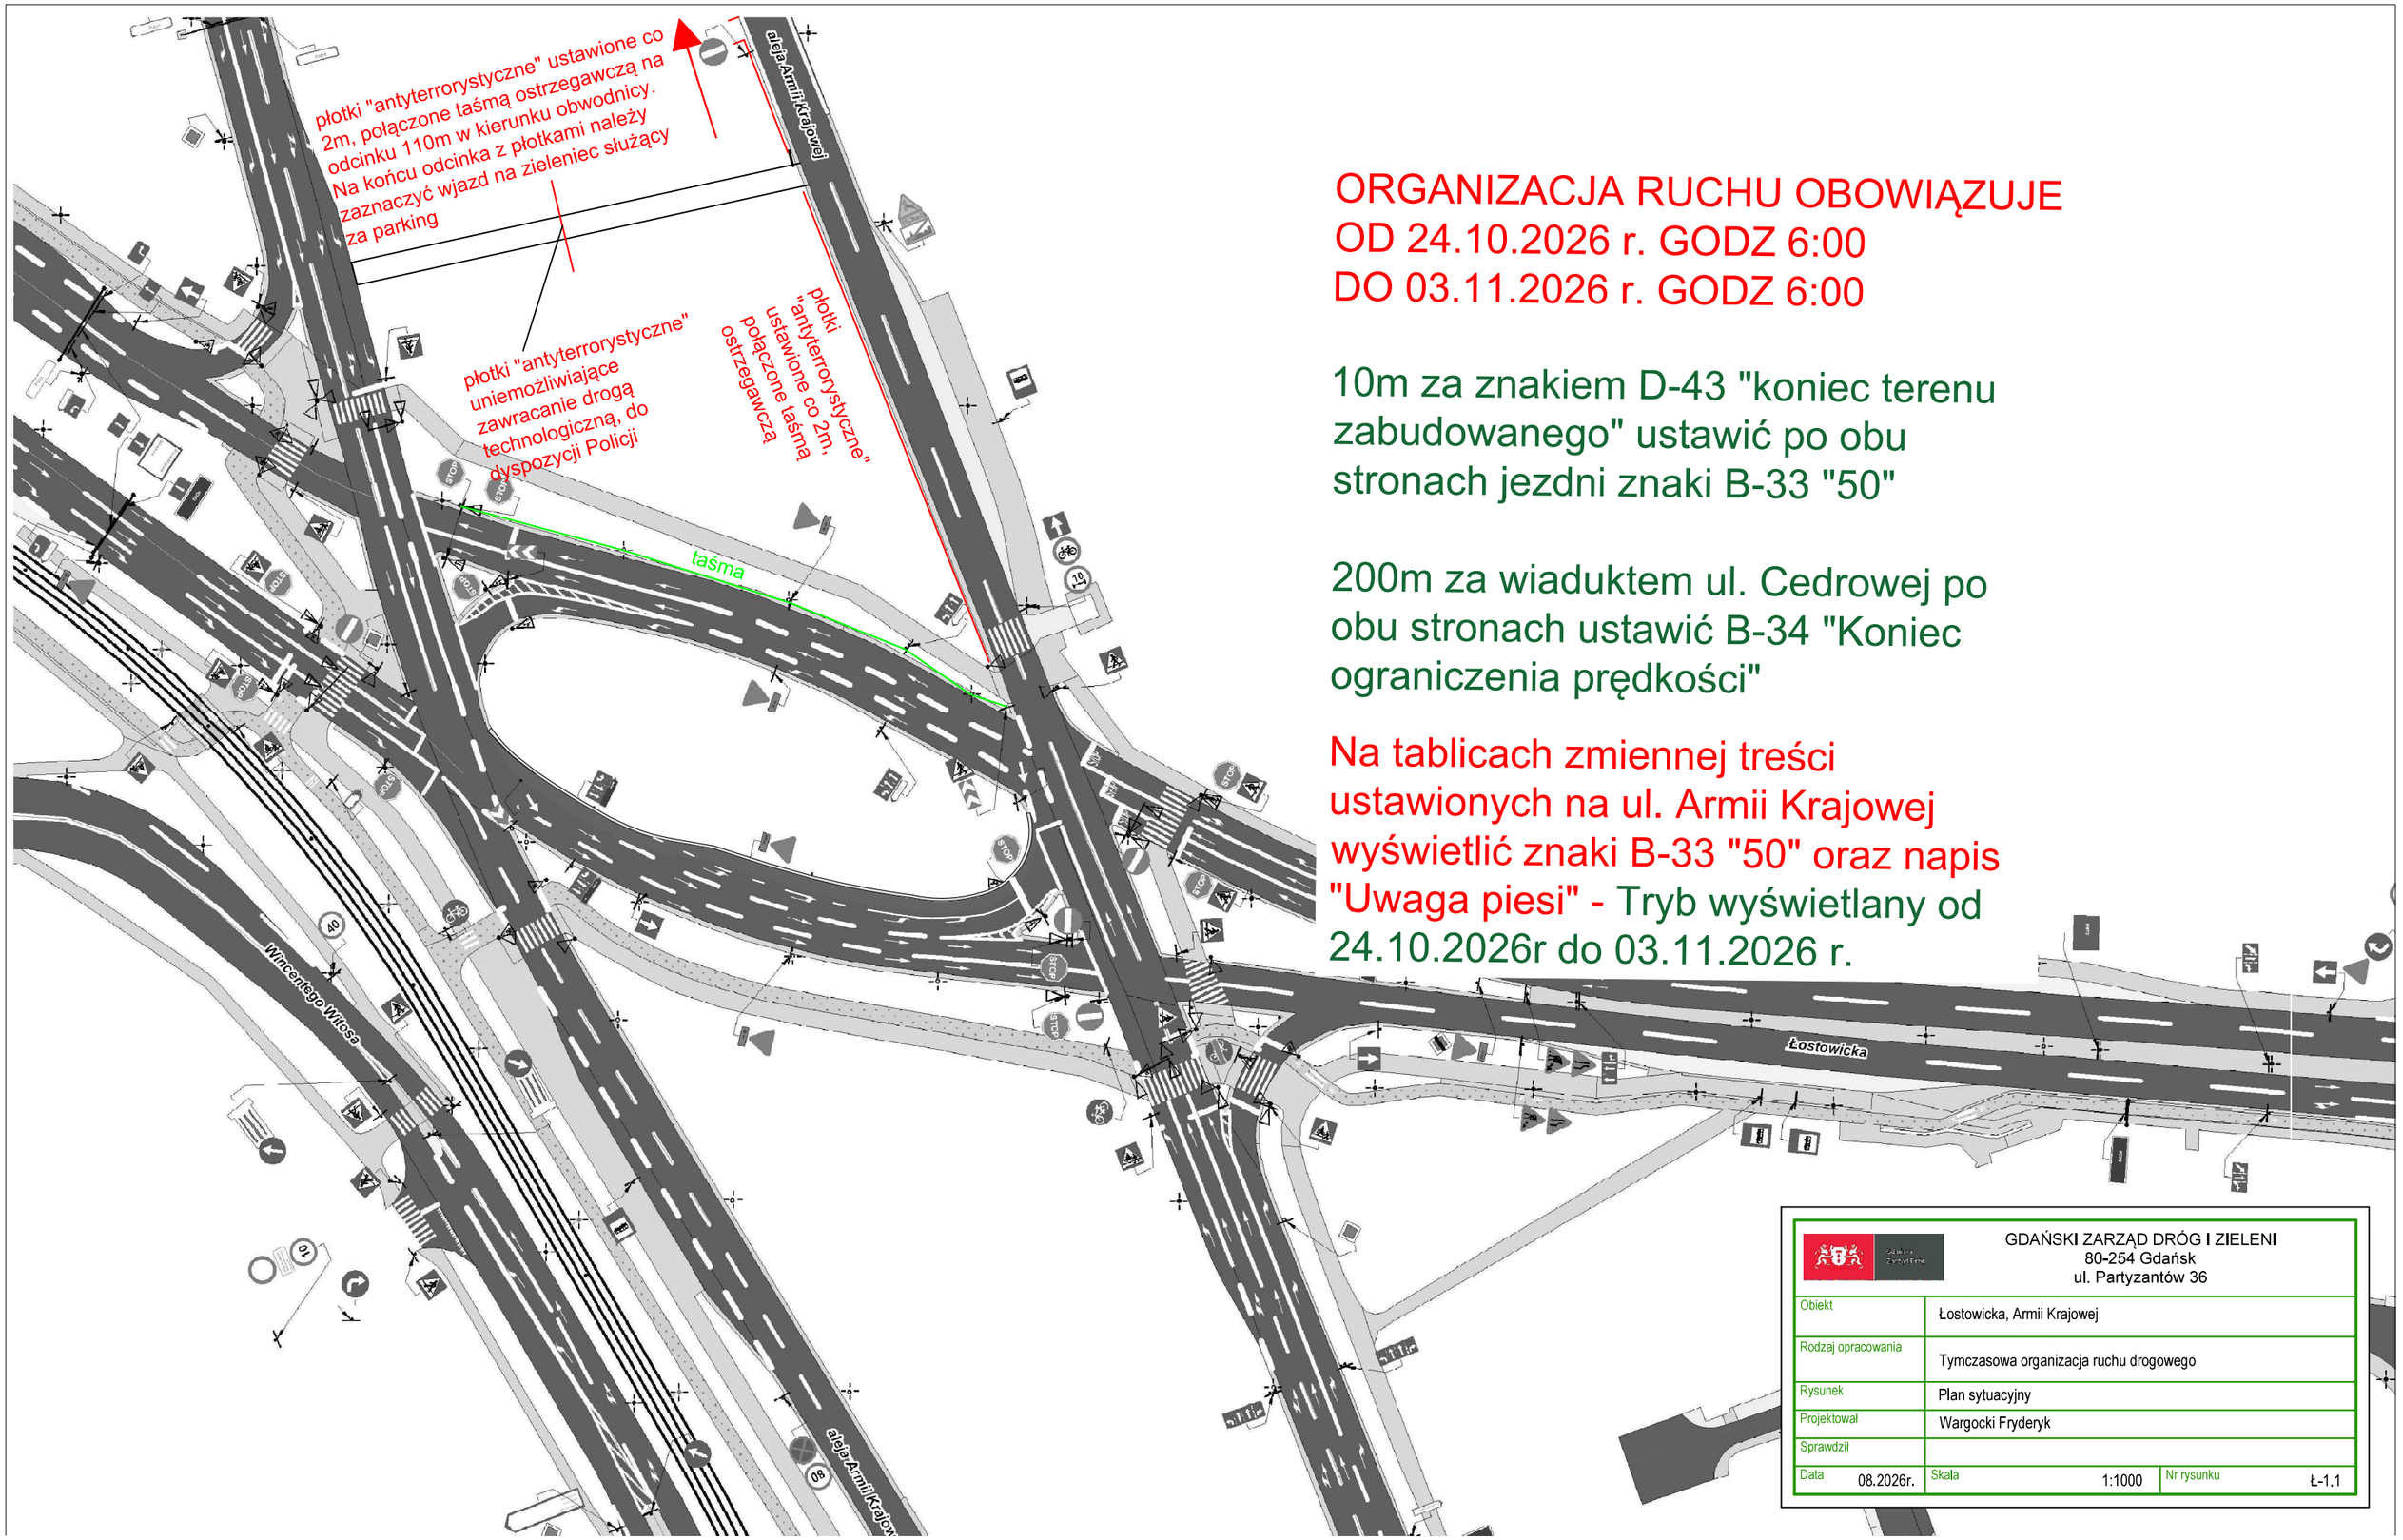

ORGANIZACJA RUCHU OBOWIĄZUJE
OD 24.10.2026 r. GODZ 6:00
DO 03.11.2026 r. GODZ 6:00

10m za znakiem D-43 "koniec terenu zabudowanego" ustawić po obu stronach jezdni znaki B-33 "50"


200m za wiaduktem ul. Cedrowej po obu stronach ustawić B-34 "Koniec ograniczenia prędkości"

Na tablicach zmiennej treści ustawionych na ul. Armii Krajowej wyświetlić znaki B-33 "50" oraz napis "Uwaga piesi" - Tryb wyświetlany od 24.10.2026r do 03.11.2026 r.

GDAŃSKI ZARZĄD DRÓG I ZIELENI
80-254 Gdańsk
ul. Partyzantów 36

Obiekt	Łostowicka, Armii Krajowej		
Rodzaj opracowania	Tymczasowa organizacja ruchu drogowego		
Rysunek	Plan sytuacyjny		
Projektował	Wargocki Fryderyk		
Sprawdził			
Data 08.2026r.	Skala 1:1000	Nr rysunku	Ł-1.1

ORGANIZACJA RUCHU OBOWIĄZUJE
OD 24.10.2026 r. GODZ 6:00
DO 03.11.2026 r. GODZ 6:00

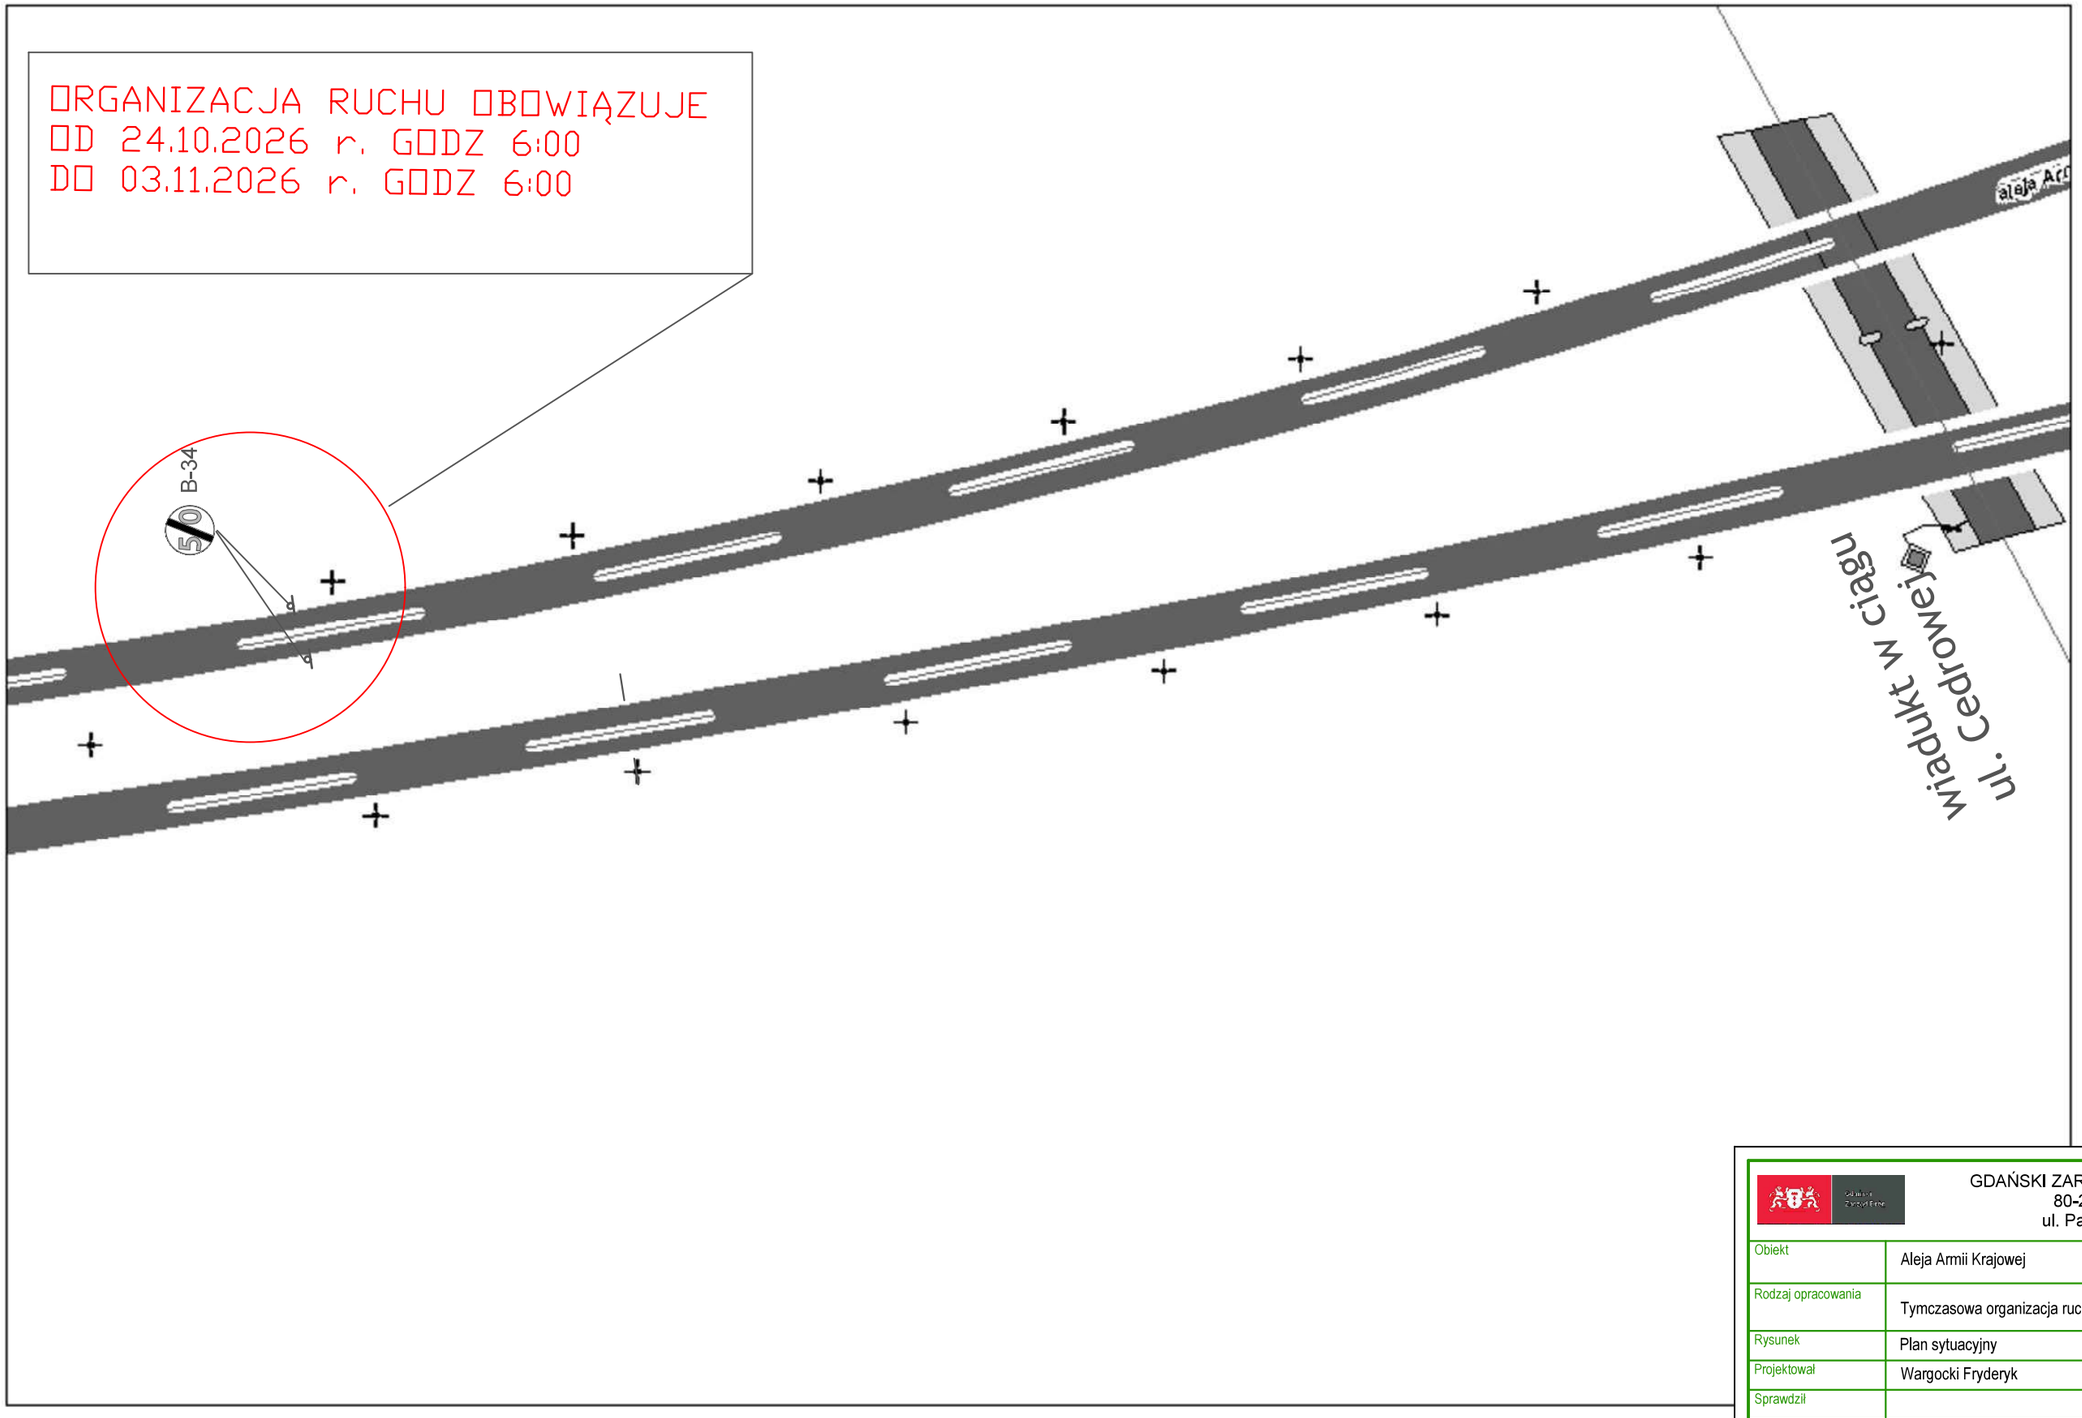


GDAŃSKI ZARZĄD DRÓG I ZIELENI 80-254 Gdańsk ul. Partyzantów 36	
Obiekt	Aleja Armii Krajowej
Rodzaj opracowania	Tymczasowa organizacja ruchu drogowego
Rysunek	Plan sytuacyjny
Projektował	Wargocki Fryderyk
Sprawdził	
Data 08.2026r.	Skala 1:1000 — Nr rysunku Ł-1.2

FAZA II

Organizacja ruchu do wprowadzenia 31.10.2026r.


Gdański Zarząd Dróg i Zieleni | ul. Partyzantów 36 | 80-254 Gdańsk
tel. 58 341 20 41 | faks 58 52 44 609 | gzdiz@gdansk.gda.pl | www.gzdiz.gda.pl

Należy całkowicie
zasłonić sygnalizator,
materiałem nie prześwitującym,
zapewniającym przewiew

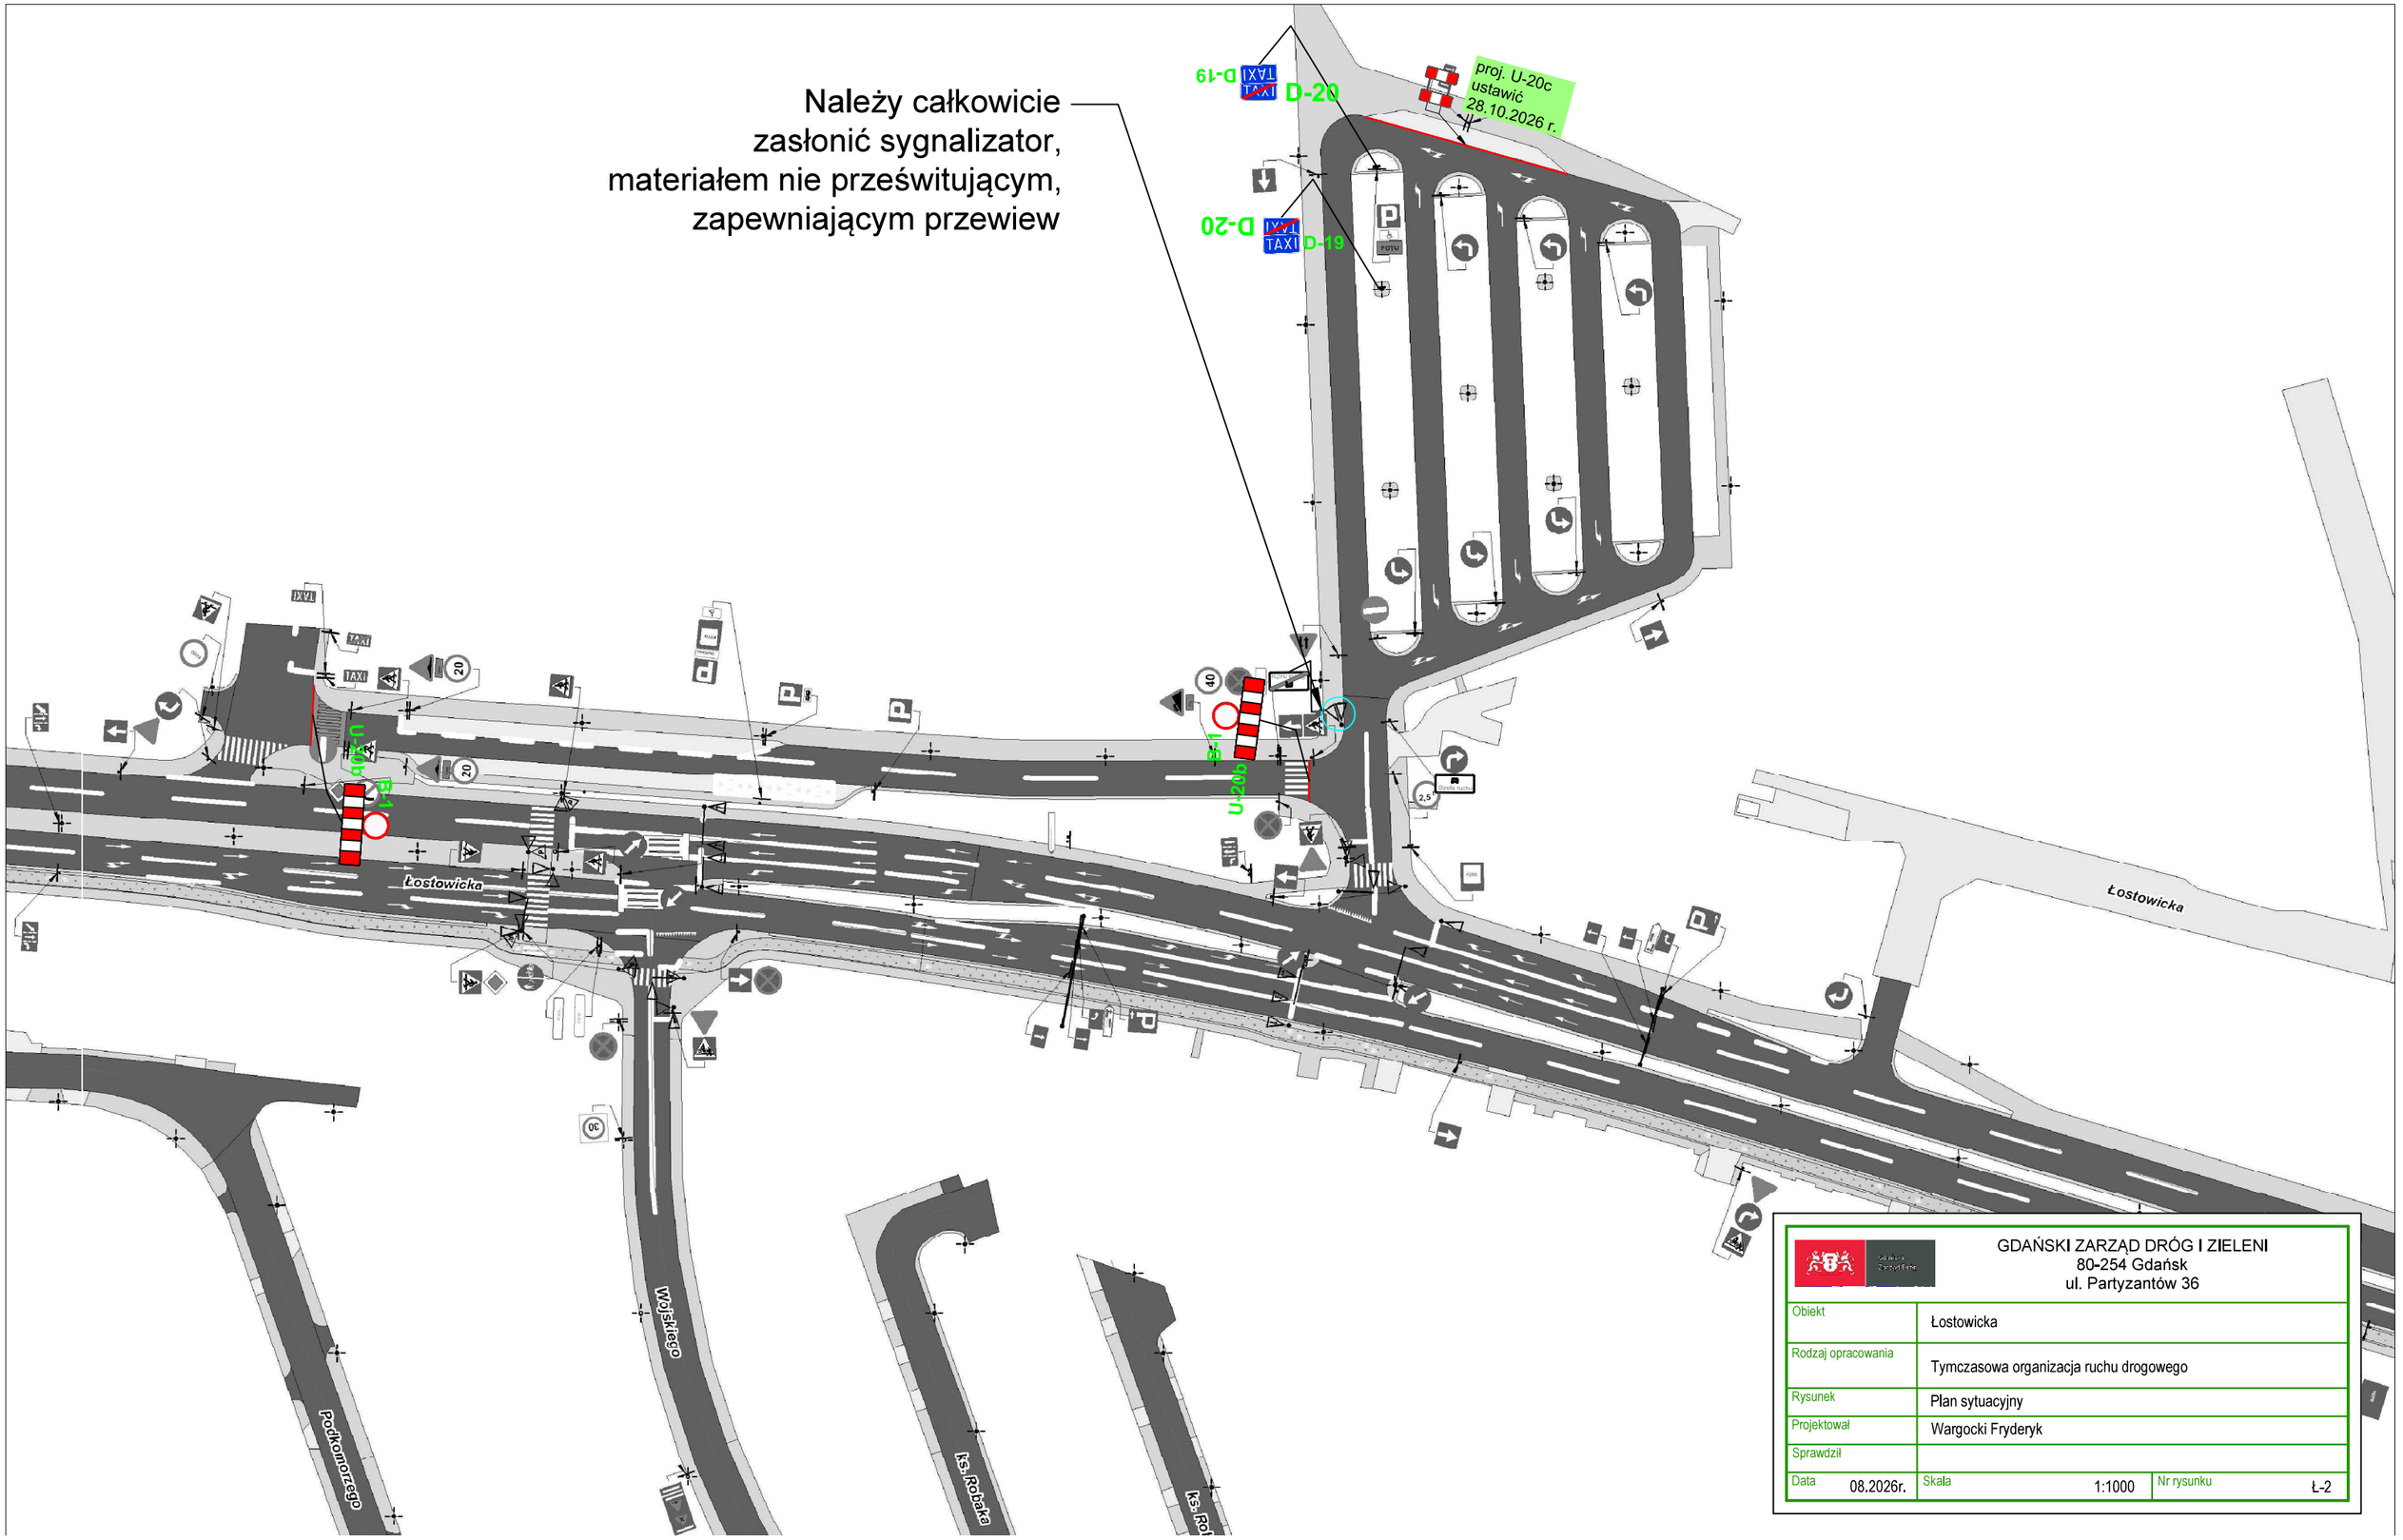

GDAŃSKI ZARZĄD DRÓG I ZIELENI
80-254 Gdańsk
ul. Partyzantów 36

Obiekt	Łostowicka
Rodzaj opracowania	Tymczasowa organizacja ruchu drogowego
Rysunek	Plan sytuacyjny
Projektował	Wargocki Fryderyk
Sprawdził	
Data 08.2026r.	Skala 1:1000 — Nr rysunku Ł-2

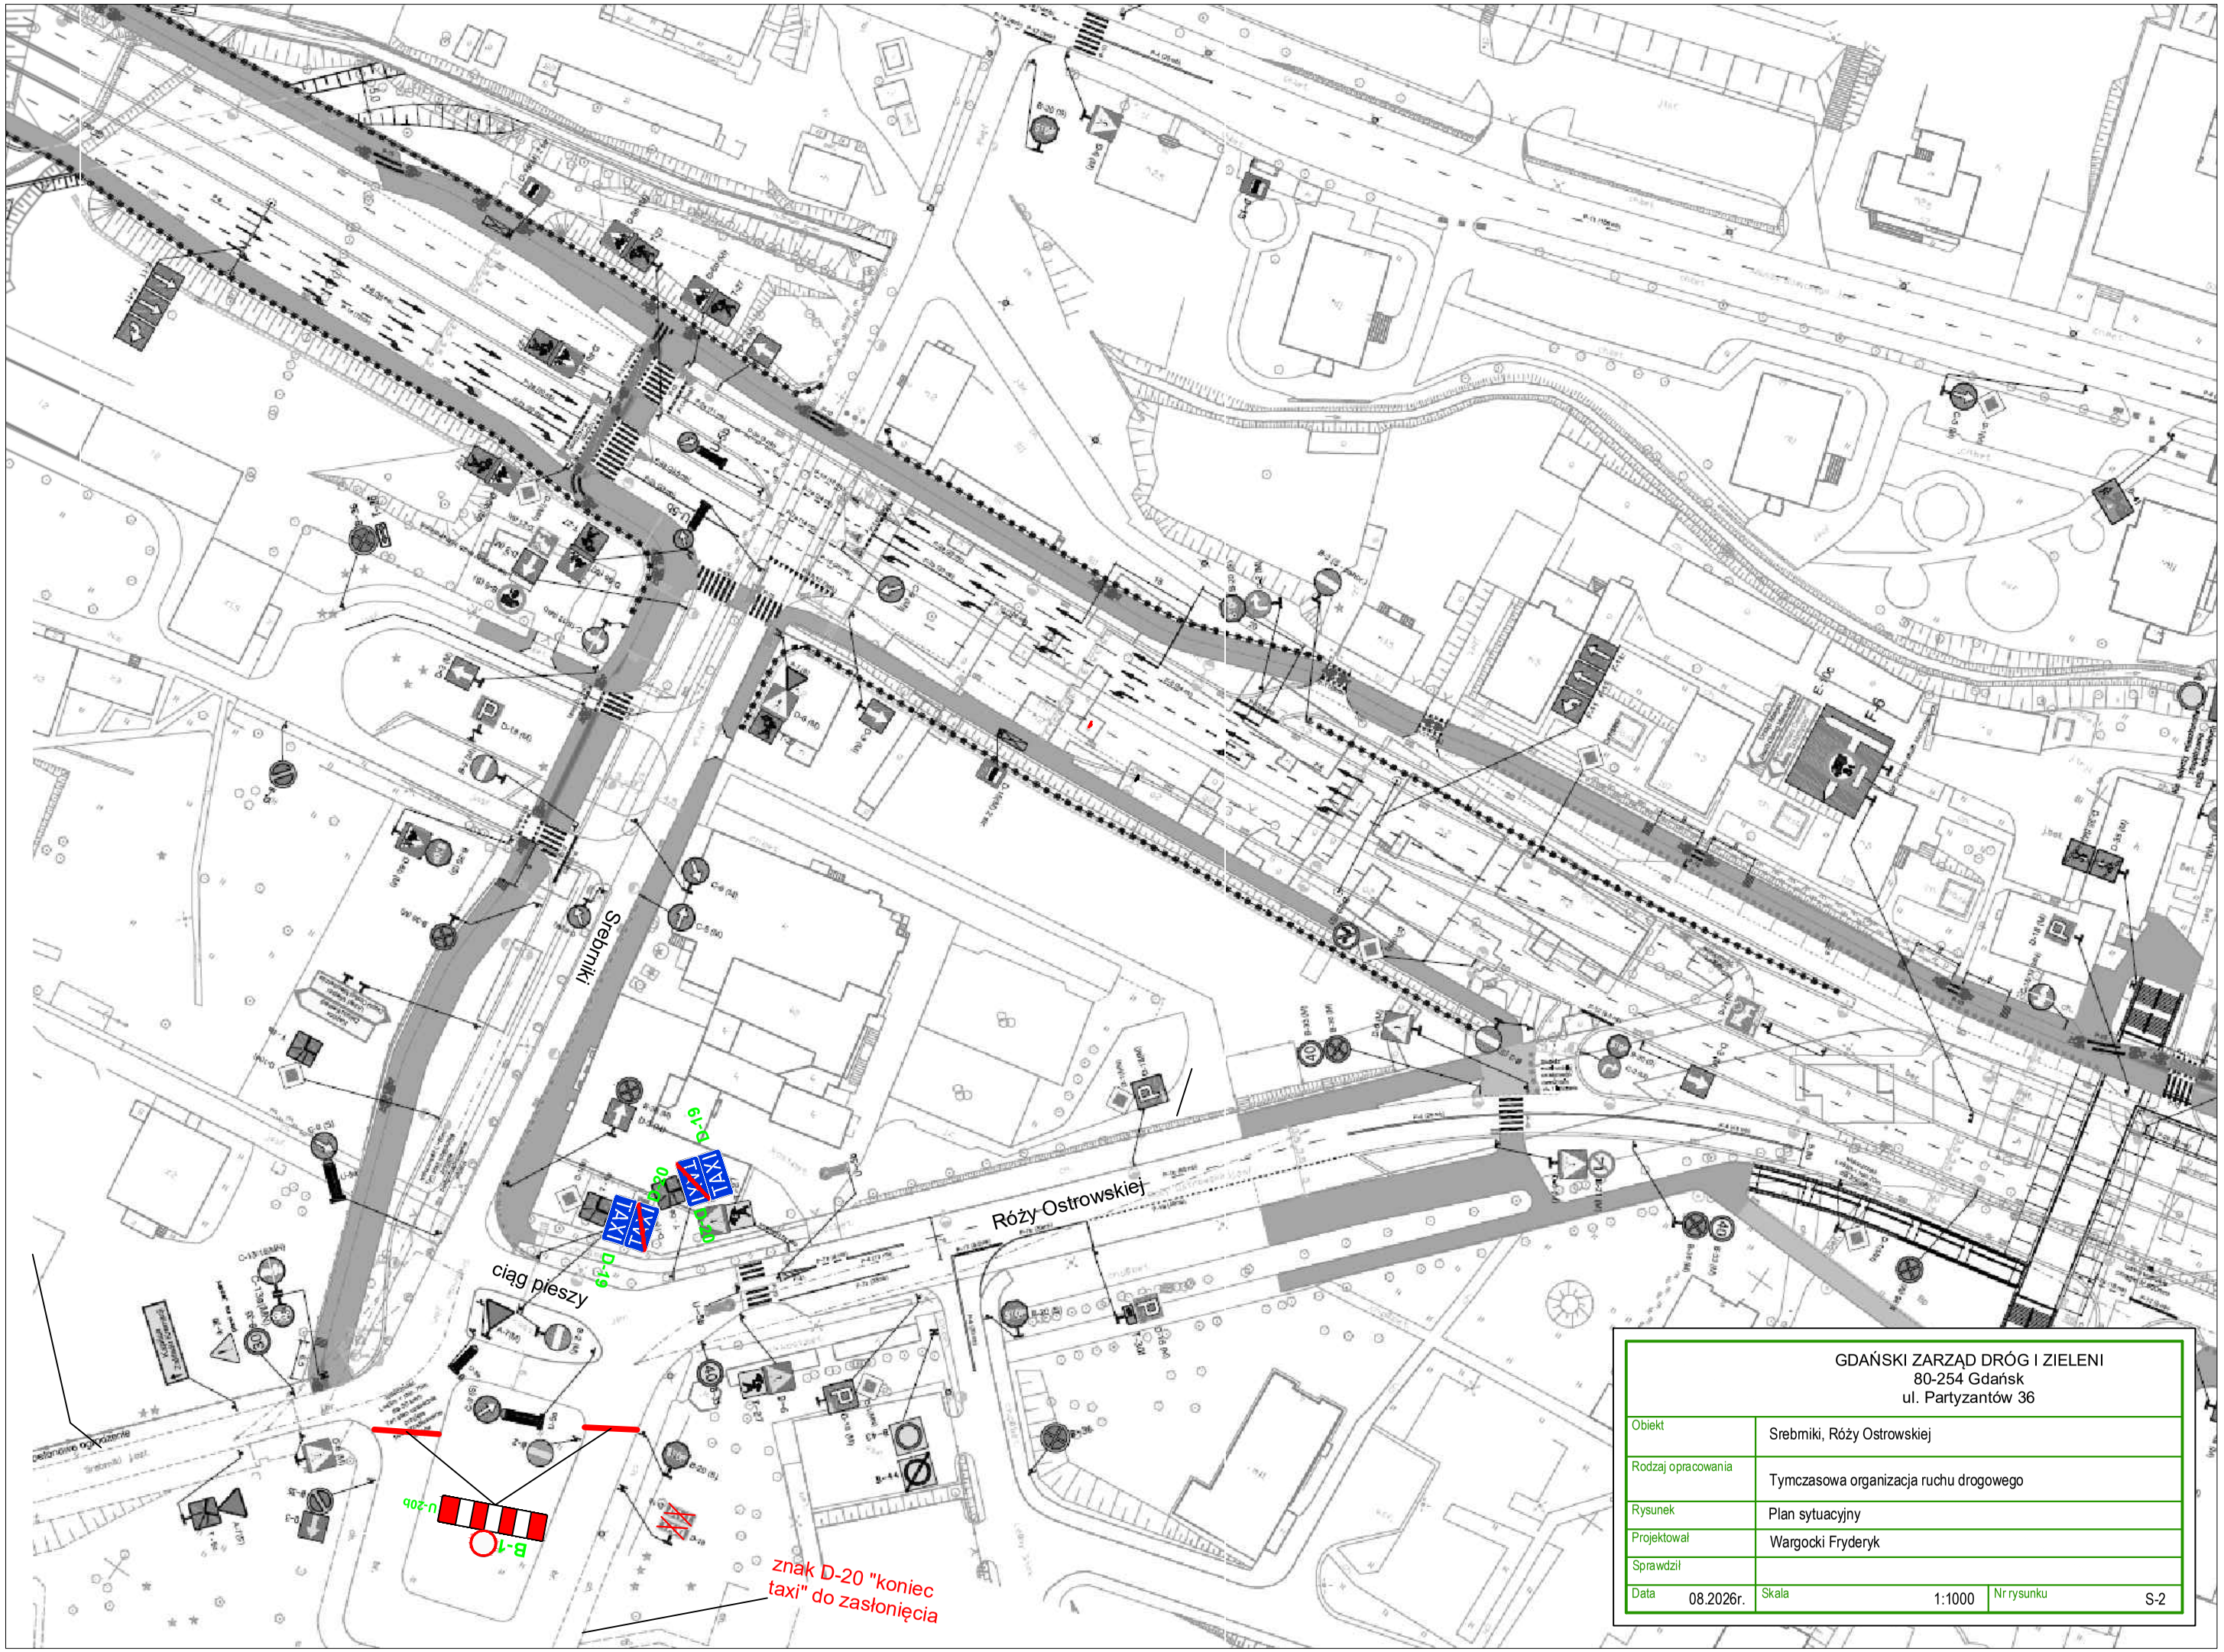

GDAŃSKI ZARZĄD DRÓG I ZIELENI
80-254 Gdańsk
ul. Partyzantów 36

Obiekt	Srebrniki, Róży Ostrowskiej		
Rodzaj opracowania	Tymczasowa organizacja ruchu drogowego		
Rysunek	Plan sytuacyjny		
Projektował	Wargocki Fryderyk		
Sprawdził			
Data 08.2026r.	Skala 1:1000	Nr rysunku	S-2

Tabliczka o treści obowiązuje w dniach 31.01.2026 r. - 01.11.2026 r. w godz. 6:00 - 18:00

D-18 T-30i

P

B-2

C-4

C-2

D-3

B-36 mini T-25b mini

zasłonić

D-15

D-1

B-43

B-44

B-49

A-7

B-2

C-3

D-40

P-17 na L=30m

P-4 34m

P-1b 92m

P-4 20m

P-1e 26m

P-18 17m

P-19 16m

P-18 25m

P-19 28m

P-19 27m

P-19 24m

P-19 110m

przesunięcie linii oddzielającej

P-4 10m

P-13 8m

P-1e 12m

P-4 62m

istniejące wyprofilowanie U-12a

P-1e 10m

P-21

Zabezpieczenie lip drobnolistnych kratą żeliwną lecz ze względu na lokalizację i zły stan zdrowia zaleca się usunąć w ramach utrzymania drogi

Aleja Żołnierzy Wyklętych

Arkusz I

MAPA DO CELÓW PROJEKTOWYCH

SKALA 1:500

Obiekt: Gdańsk - Słowackiego

Identyfikator 1 nazwa jednostki ewidencyjnej: 226101

Identyfikator 1 nazwa obrębu ewidencyjnego: 31_39

Nr sekcji: 6,22|25,J4|2,J4|4

Nr KERG: 6640,47758,2017

Układ współrzędnych prostokątnych płaskich 2000 strefa 6

Geodezyjny układ odniesienia Kronsztadt 86 bls

Imię i nazwisko lub nazwa podmiotu, który wykonał mapę oraz podpis osoby reprezentującej ten podmiot:

GeoProjekt USŁUGI GEODEZYJNE
Przemysław Stolarczuk
80-822 Gdańsk, ul. Żabi Kruk 14
NIP: 5441492495 REGON: 361713192
tel. 513-461-215

Imię i nazwisko, numer świadectwa nadania uprawnień geodety, który sporządził mapę:

GEODETA UPRAWNIONY
Włodzimierz Jopek
nr upr. 14377

Oznaczenie granic obszaru, który był przedmiotem aktualizacji

Gdańsk, dnia 5.06.2017

Służebności gruntowych nie badano.

Obiekty nieobjęte katalogiem obiektów bazy danych

(§ 80 ust.3 - Rozporz. MSWiA z dn.09.II.2011r. Dz.U.Nr 236, poz.1572)

2017 116253
14.06.2017
PODINSPEKTOR
Ewelina Nowalińska
2017 -07- 1 1

SZKIC PODZIAŁU NA ARKUSZE

2 3

GDAŃSKI ZARZĄD DRÓG I ZIELENI
80-254 Gdańsk
ul. Partyzantów 36

Obiekt	Słowackiego		
Rodzaj opracowania	Tymczasowa organizacja ruchu drogowego		
Rysunek	Plan sytuacyjny		
Projektował	Wargocki Fryderyk		
Sprawdził			
Data 08.2026r.	Skala 1:1000	Nr rysunku	S-2.1

W dniu 23.05.2
– patrz mapa
Gdańsk, dn. 23.05.2017 r.

Nr KERG :6640/47758/2017
Układ współrzędnych prostokątnych płaskich 2000 strefa 6
Geodezyjny układ odniesienia Kronsztadt 86 bls
imię i nazwisko lub nazwa podmiotu, który wykonał mapę oraz podpis osoby reprezentującej ten podmiot

GeoProjekt USŁUGI GEODEZYJNE
Przemysław Stolarczuk
80-822 Gdańsk, ul. Żabi Kruk 14
NIP: 5441492495 REGON: 361713192
tel. 513 46 46 46

imię i nazwisko, numer świadectwa uprawnień geodety, który sporządził mapę

GEODETA UPRAWNIONY
Włodzimierz Jopek
nr upr. 14377

2017 116253
14.06.2017
PODINSPEKTOR
Ewelina Nowakowska
2017 -07- 11

— — Oznaczenie granic obszaru, który był przedmiotem aktualizacji

Gdańsk, dnia 5.06.2017

Służebności gruntowych nie badano.

Obiekty nieobjęte katalogiem obiektów bez danych ———

§ 80 ust.3 - Rozporz. MSWiA z dn.09.II.20IIr. Dz.U.Nr. 236, poz.1572r.

SZKIC PODZIAŁU NA ARKUSZE

W dniu 23.05.2017r. uzupełniono o treść nakładki RKSPUT Gdańsk – patrz mapa
Gdańsk, dn. 23.05.2017r.

Tabliczka o treści obowiązuje w dniach 31.01.2026 r. - 01.11.2026 r. w godz. 6:00 - 18:00

D-18 T-30i

zasłonić

B-2

U-20b

U-5

D-6 T-27 D-15 D-1 D-18a T-29 B-35 B-36 mini B-1 nie dotyczy pojazdów pielgrzymów A-7 C-12 A-5 B-25 B-43 D-4a T-22 D-18 mini T-30i

Separatory parkingowe P-18 5x5,7m P-18 6x5,7m P-19 9m P-19 11m P-19 15m P-19 16m P-19 11m P-19 12m P-19 13m P-4 40m P-4 48m P-4 8m P-4 17m P-4 34m P-4 panorama P-1e 10m P-1e 18m P-1e 7m P-1e 5m P-1b 92m P-17 na L=30m P-13 6m P-7a 25m P-7b 25m P-7b 5m P-10 P-21 P-20/P-24 P-36 mini

wyrzutnie segmentowe U-12a typu "ucho"

Rozbiórka istniejącej nawierzchni

przesunięcie linii wiszącej

słupki wygradzające co 2,0m

strzałka o wymiarach: długość 1m, grot szerokość 35cm, wysokość 45cm

umocować A-5, poprzednie B-22 i T-22

GDAŃSKI ZARZĄD DRÓG I ZIELENI 80-254 Gdańsk ul. Partyzantów 36			
Obiekt	Słowackiego		
Rodzaj opracowania	Tymczasowa organizacja ruchu drogowego		
Rysunek	Plan sytuacyjny		
Projektował	Wargocki Fryderyk		
Sprawdził			
Data 08.2026r.	Skala 1:1000	Nr rysunku	S-2.2

zasłonić

zasłonić

zasłonić

Tabliczka o treści obowiązuje w dniach 31.01.2026 r. - 01.11.2026 r. w godz. 6:00 - 18:00

Tabliczka o treści obowiązuje w dniach 31.01.2026 r. - 01.11.2026 r. w godz. 6:00 - 18:00

D-18 T-30i

D-18 T-30i

D-18 T-30i

B-21

B-2

U-21a

U-3c

U-20b

C-4

Arkusz 3

MAPA DO CELOW PROJEKTOWYCH

SKALA 1:500

Obiekt: Gdańsk - Słowackiego

Identyfikator i nazwa jednostki ewidencyjnej nr 226101

Identyfikator i nazwa obrębu ewidencyjnego nr 31, 39

Nr sekcji 1-6,22,25,34,2,1,14,2,2

Nr KERG: 6640,4758,2017

Układ współrzędnych prostokątnych płaskich 2000 strefa 6

Geodezyjny układ odniesienia Kronsztadt 86 bls

Imię i nazwisko lub nazwa podmiotu, który wykonał mapę oraz podpis osoby reprezentującej ten podmiot:

GeoProjekt USŁUGI GEODEZYJNE
Przemysław Stolarczyk
80-822 Gdańsk, ul. Żabi
NIP: 5441492495 REGON:
tel. 513-461-215

Imię i nazwisko, numer świadectwa nadania uprawnie
sporządził mapę:

GEODETA UPRAWNIO
Włodzimierz Jopek
nr upr. 14377

— — Oznaczenie granic obszaru, który był przedm
Gdańsk, dnia 5.06.2017
Służebności gruntowych nie badano.
Obiekty nieobjęte katalogiem obiektów bez danych
(§ 80 ust.3 - Rozporz. MSWiA z dn.05.11.2001r. Dz.U.N

Zgłoszenie nr 116253.341
14.06.2017
PODINSPEKTOR
Ewelina Tomaszewska
2017-07-11

SZKIC PODZIAŁU NA ARKUSZE


GDAŃSKI ZARZĄD DRÓG I ZIELENI 80-254 Gdańsk ul. Partyzantów 36			
Obiekt	Słowackiego		
Rodzaj opracowania	Tymczasowa organizacja ruchu drogowego		
Rysunek	Plan sytuacyjny		
Projektował	Wargocki Fryderyk		
Sprawdził			
Data 08.2026r.	Skala 1:1000	Nr rysunku	S-2.3


GDAŃSKI ZARZĄD DRÓG

FAZA III


Organizacja ruchu do wprowadzenia 01.11.2026r.

Gdański Zarząd Dróg i Zieleni | ul. Partyzantów 36 | 80-254 Gdańsk
tel. 58 341 20 41 | faks 58 52 44 609 | gzdiz@gdansk.gda.pl | www.gzdiz.gda.pl

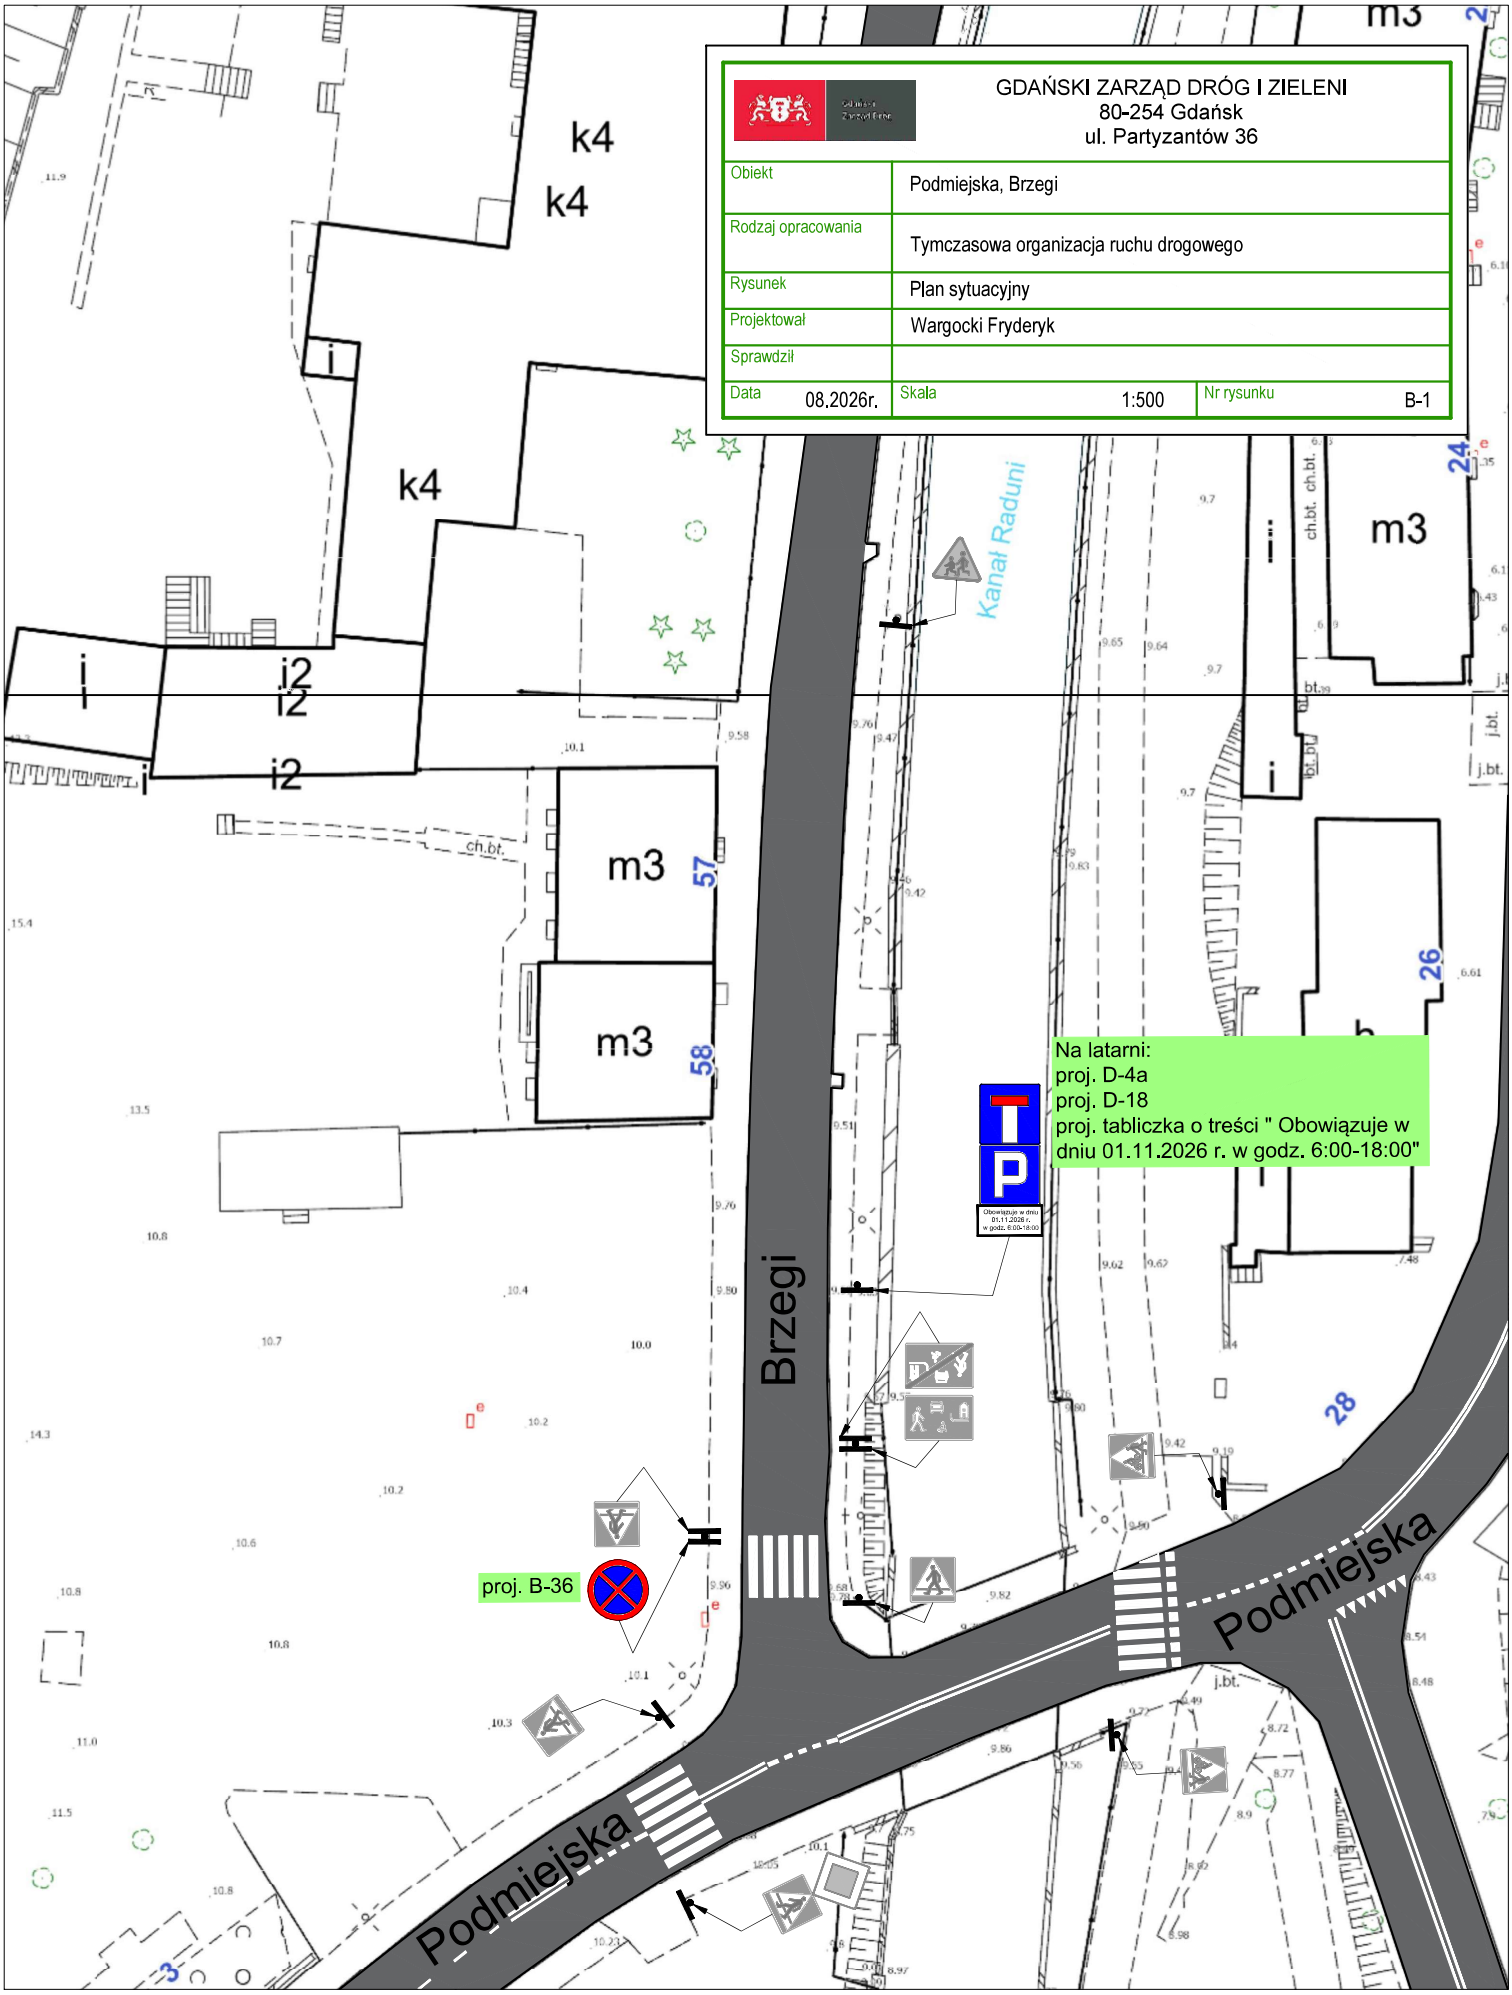
GDAŃSKI ZARZĄD DRÓG I ZIELENI
80-254 Gdańsk
ul. Partyzantów 36
Obiekt
Podmiejska, Brzegi
Rodzaj opracowania
Tymczasowa organizacja ruchu drogowego
Rysunek
Plan sytuacyjny
Projektował
Wargocki Fryderyk
Sprawdził
Data
08.2026r.
Skala
1:500
Nr rysunku
B-1
Na latarni:
proj. D-4a
proj. D-18
proj. tabliczka o treści " Obowiązuje w dniu 01.11.2026 r. w godz. 6:00-18:00"
proj. B-36
Brzegi
Podmiejska
Podmiejska
Kanał Raduni
k4
k4
k4
i
i2
i2
i2
m3
m3
m3
m3
ch.bt.
j.bt.
57
58
24
26
28

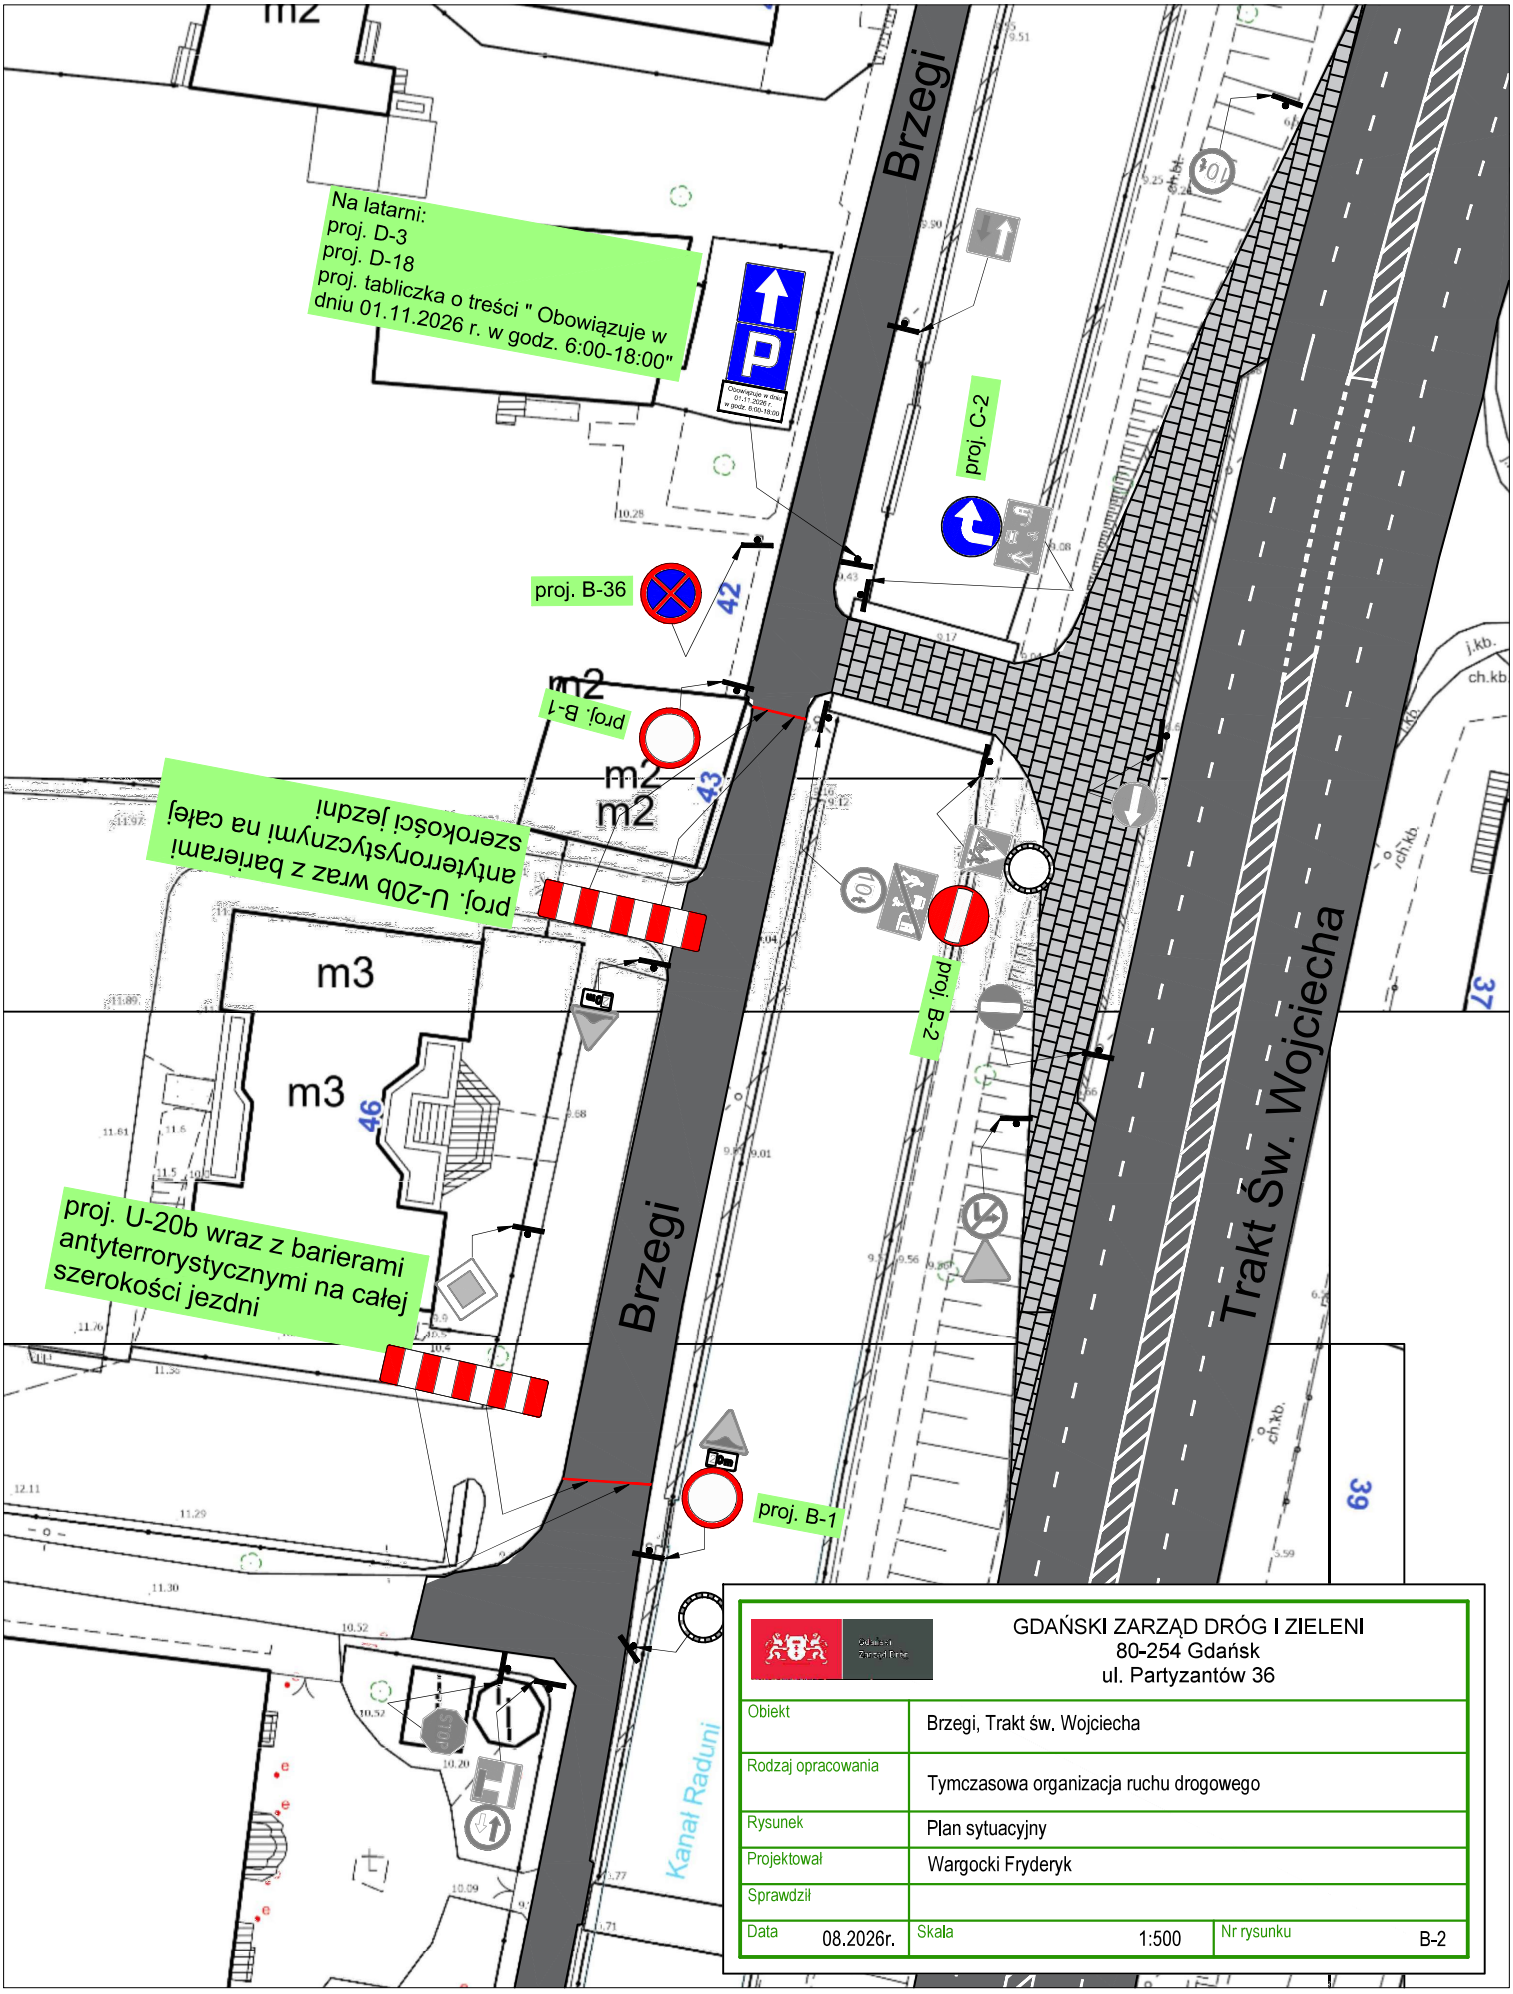


GDAŃSKI ZARZĄD DRÓG I ZIELENI 80-254 Gdańsk ul. Partyzantów 36	
Obiekt	Brzegi, Trakt św. Wojciecha
Rodzaj opracowania	Tymczasowa organizacja ruchu drogowego
Rysunek	Plan sytuacyjny
Projektował	Wargocki Fryderyk
Sprawdził	
Data 08.2026r.	Skala 1:500 — Nr rysunku B-2

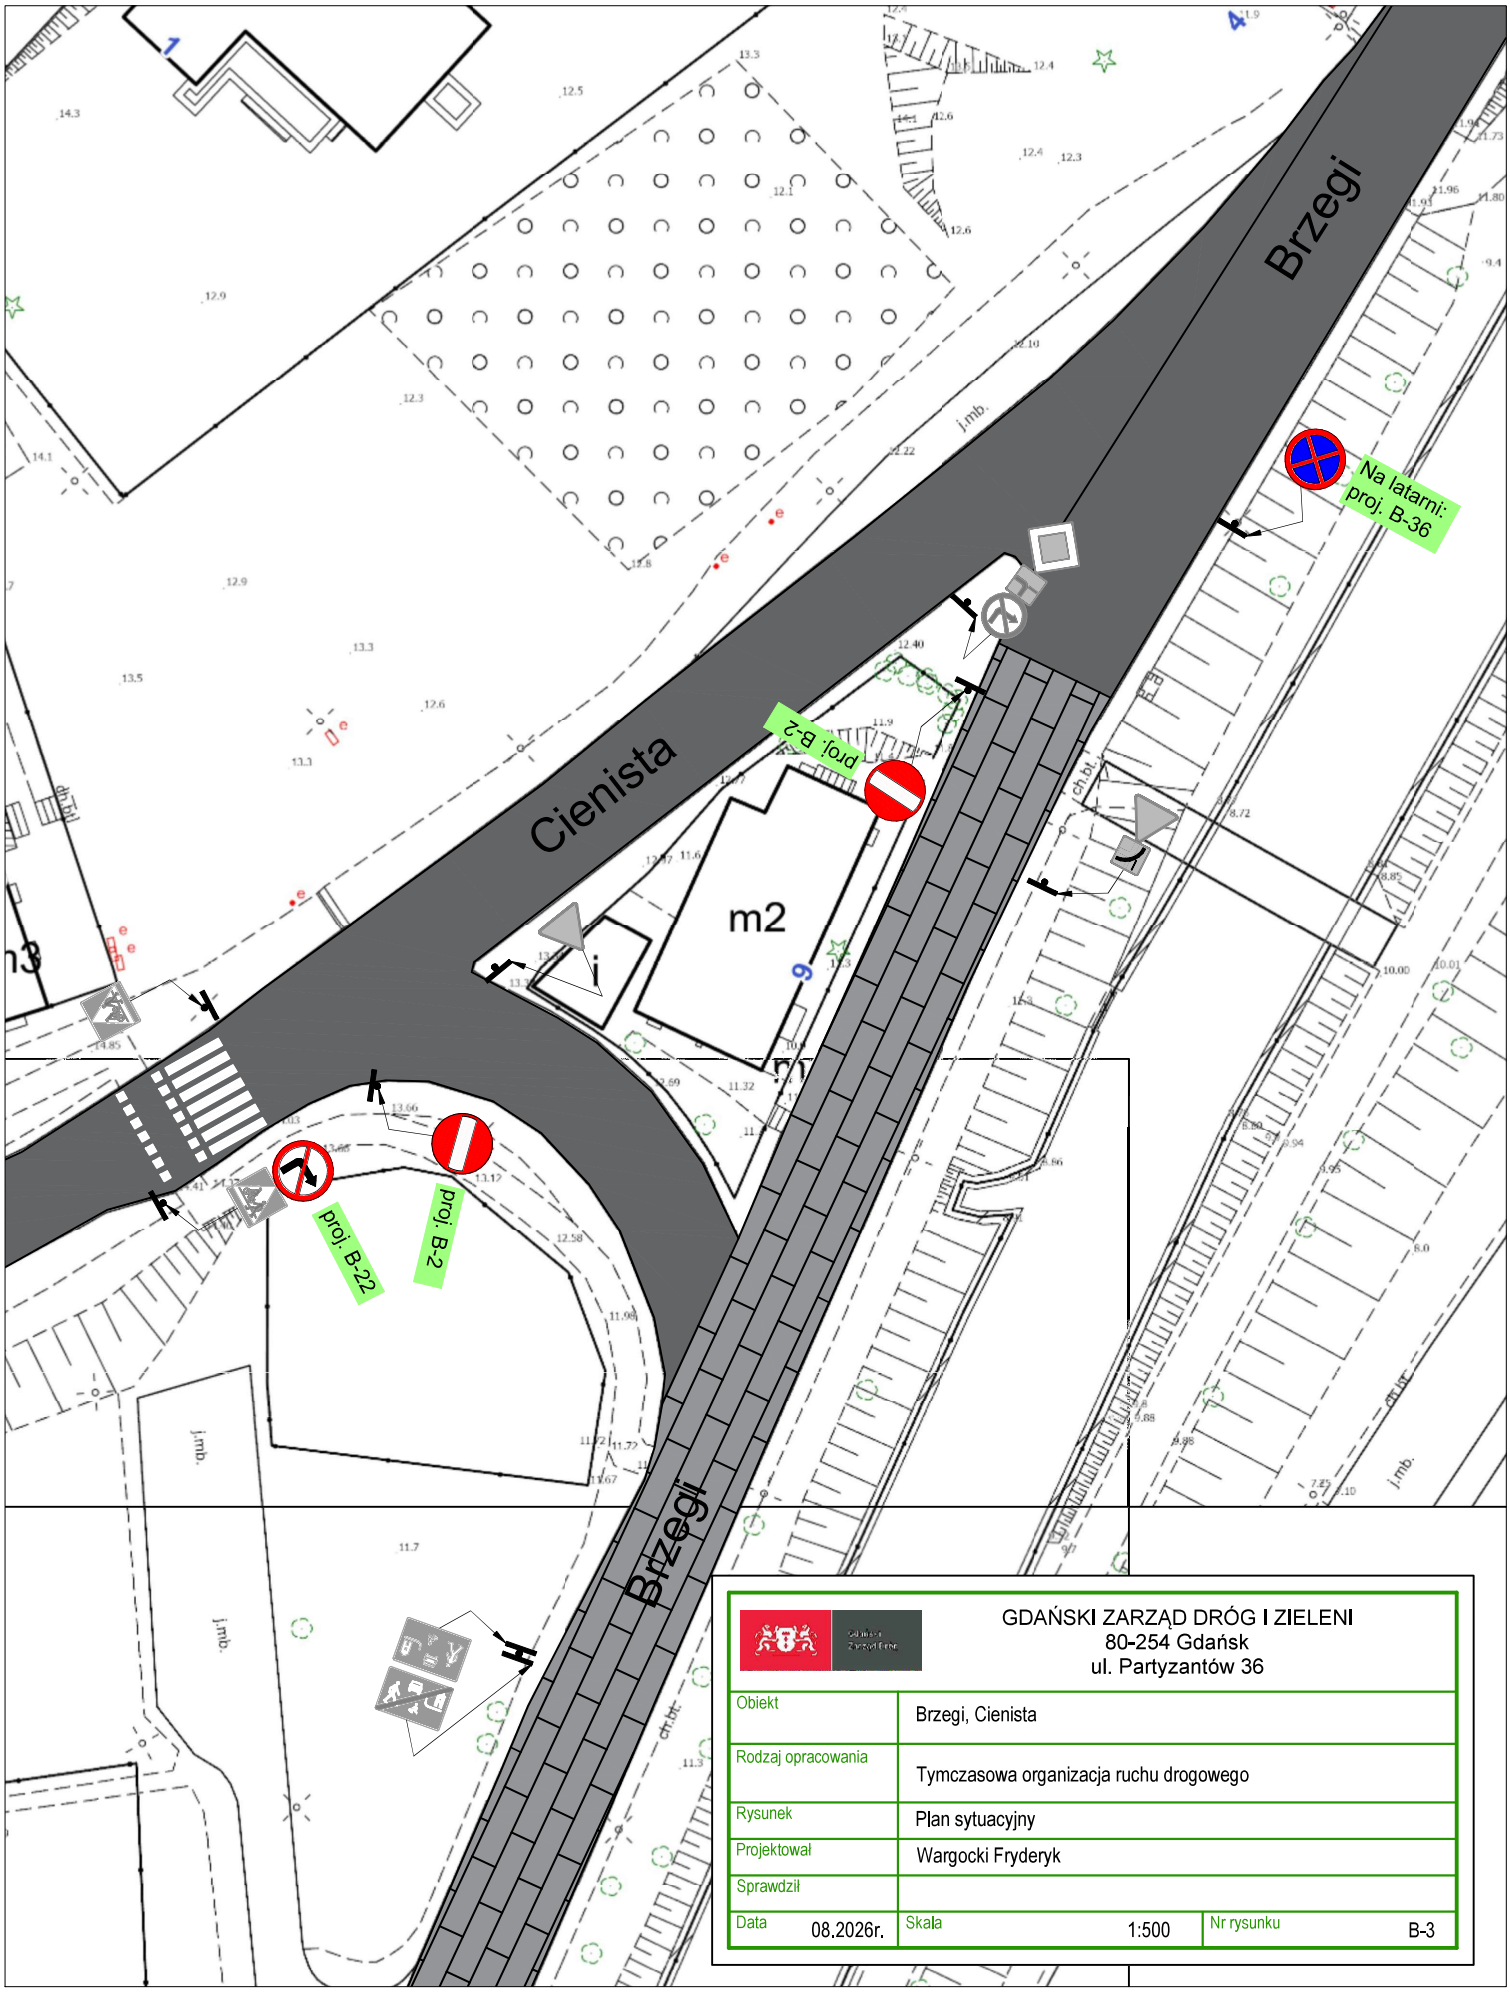

GDAŃSKI ZARZĄD DRÓG I ZIELENI
80-254 Gdańsk
ul. Partyzantów 36

Obiekt	Brzegi, Cienista
Rodzaj opracowania	Tymczasowa organizacja ruchu drogowego
Rysunek	Plan sytuacyjny
Projektował	Wargocki Fryderyk
Sprawdził	
Data 08.2026r.	Skala 1:500 — Nr rysunku B-3

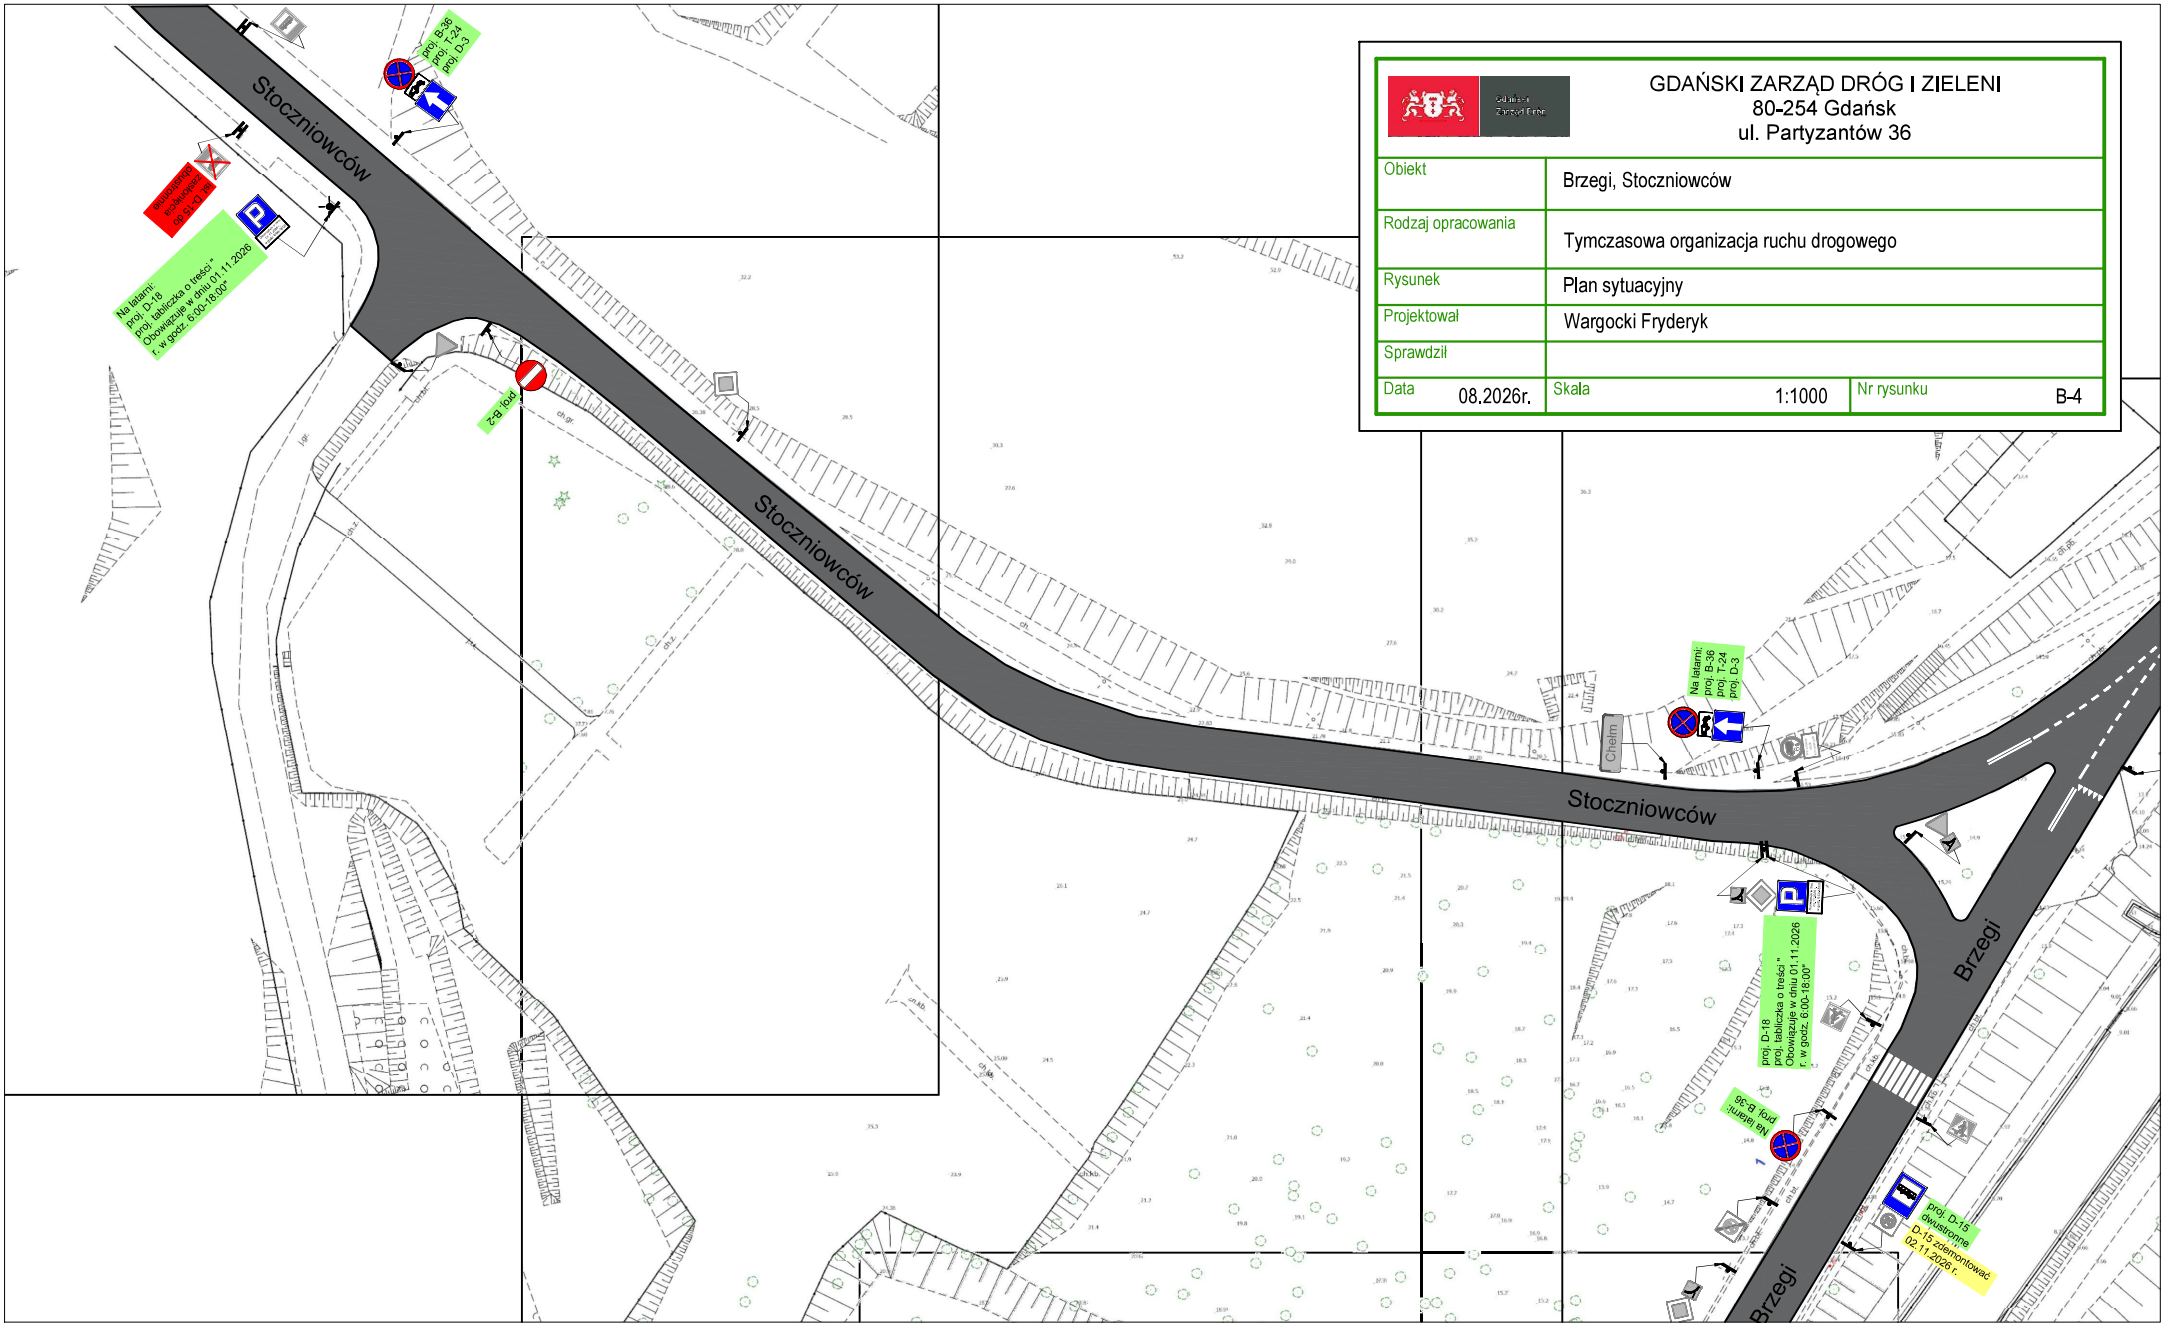



GDAŃSKI ZARZĄD DRÓG I ZIELENI
80-254 Gdańsk
ul. Partyzantów 36

Obiekt	Brzegi, Stoczniowców		
Rodzaj opracowania	Tymczasowa organizacja ruchu drogowego		
Rysunek	Plan sytuacyjny		
Projektował	Wargocki Fryderyk		
Sprawdził			
Data 08.2026r.	Skala	1:1000	Nr rysunku B-4

GDAŃSKI ZARZĄD DRÓG I ZIELENI
80-254 Gdańsk
ul. Partyzantów 36

Obiekt	Stoczniowców, Hirszfelda, Odrzańska, Worcella		
Rodzaj opracowania	Tymczasowa organizacja ruchu drogowego		
Rysunek	Plan sytuacyjny		
Projektował	Wargocki Fryderyk		
Sprawdził			
Data 08.2026r.	Skala	Nr rysunku	B-5

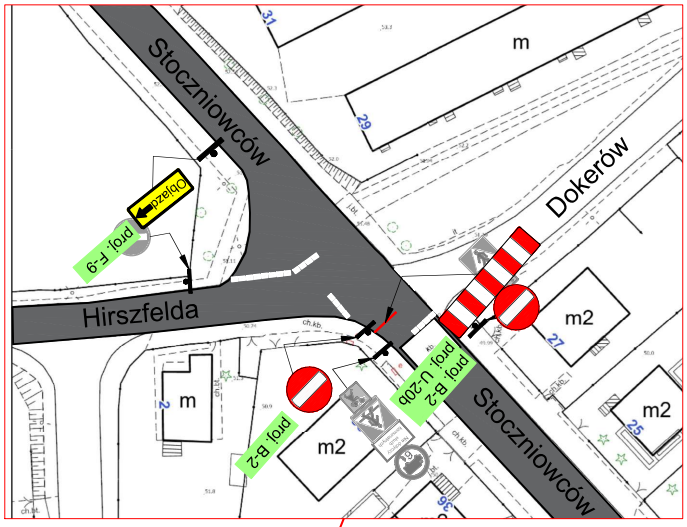

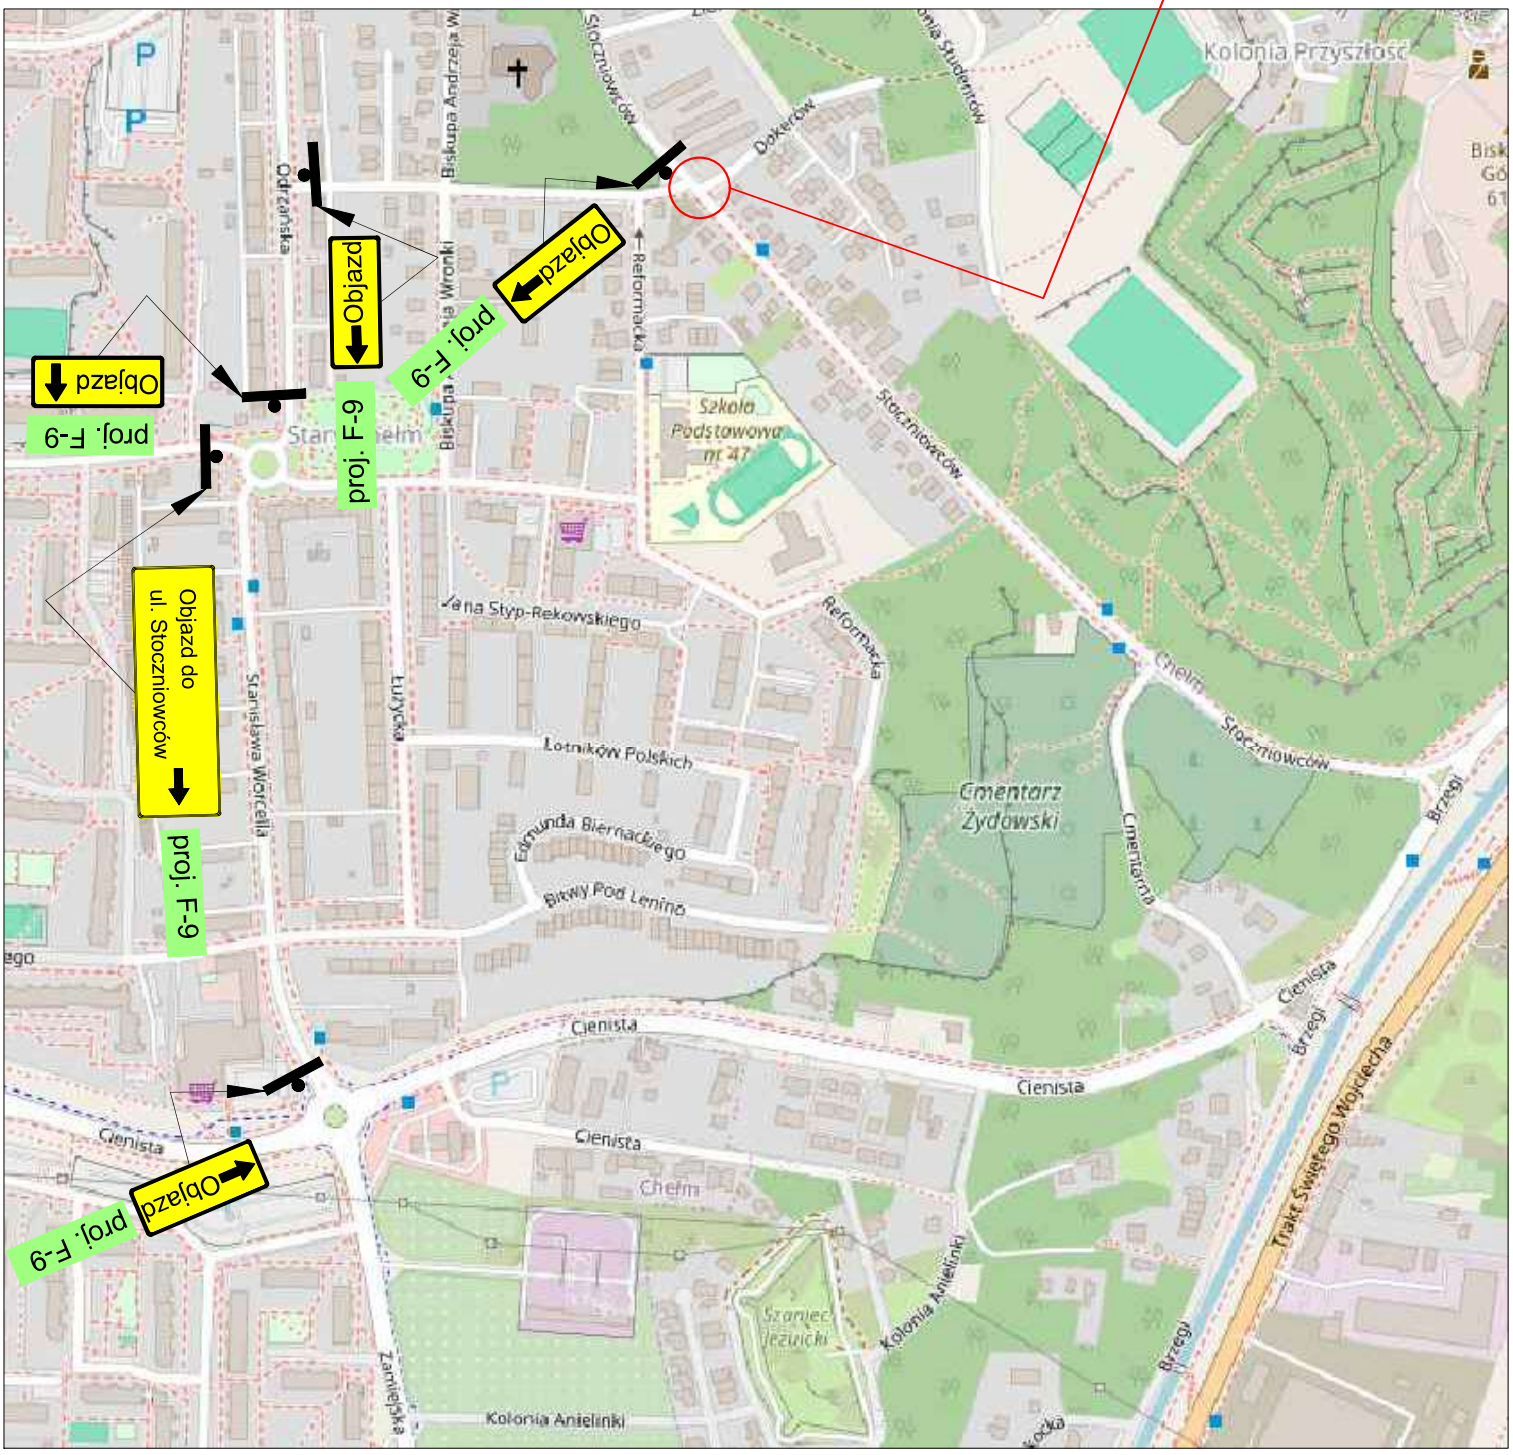

Marynarki Polskiej

Marynarki Polskiej

ks. Mariana Góreckiego

ks. Mariana Góreckiego

Wyzwolenia

Wyzwolenia

Na ist. F-10 prawoskręt do przekreślenia żółtą taśmą

proj. D-4a

proj. U-20b ustawić na całej szerokości jezdni

10A

10B

proj. U-20b ustawić na całej szerokości jezdni

proj. D-20

Na latarni: proj. D-3 proj. D-19

proj. B-1 proj. tabliczka o treści: „NIE DOTYCZY TAXI"


proj. B-1 proj. U-20b ustawić na całej szerokości jezdni

proj. B-21

proj. B-1 proj. U-20b ustawić na całej szerokości jezdni

Na latarni: proj. B-22

GDAŃSKI ZARZĄD DRÓG I ZIELENI 80-254 Gdańsk ul. Partyzantów 36	
Obiekt	Wyzwolenia, ks. Mariana Góreckiego, Marynarki Polskiej
Rodzaj opracowania	Tymczasowa organizacja ruchu drogowego
Rysunek	Plan sytuacyjny
Projektował	Wargocki Fryderyk
Sprawdził	
Data 08.2026r.	Skala 1:500 — Nr rysunku G-1

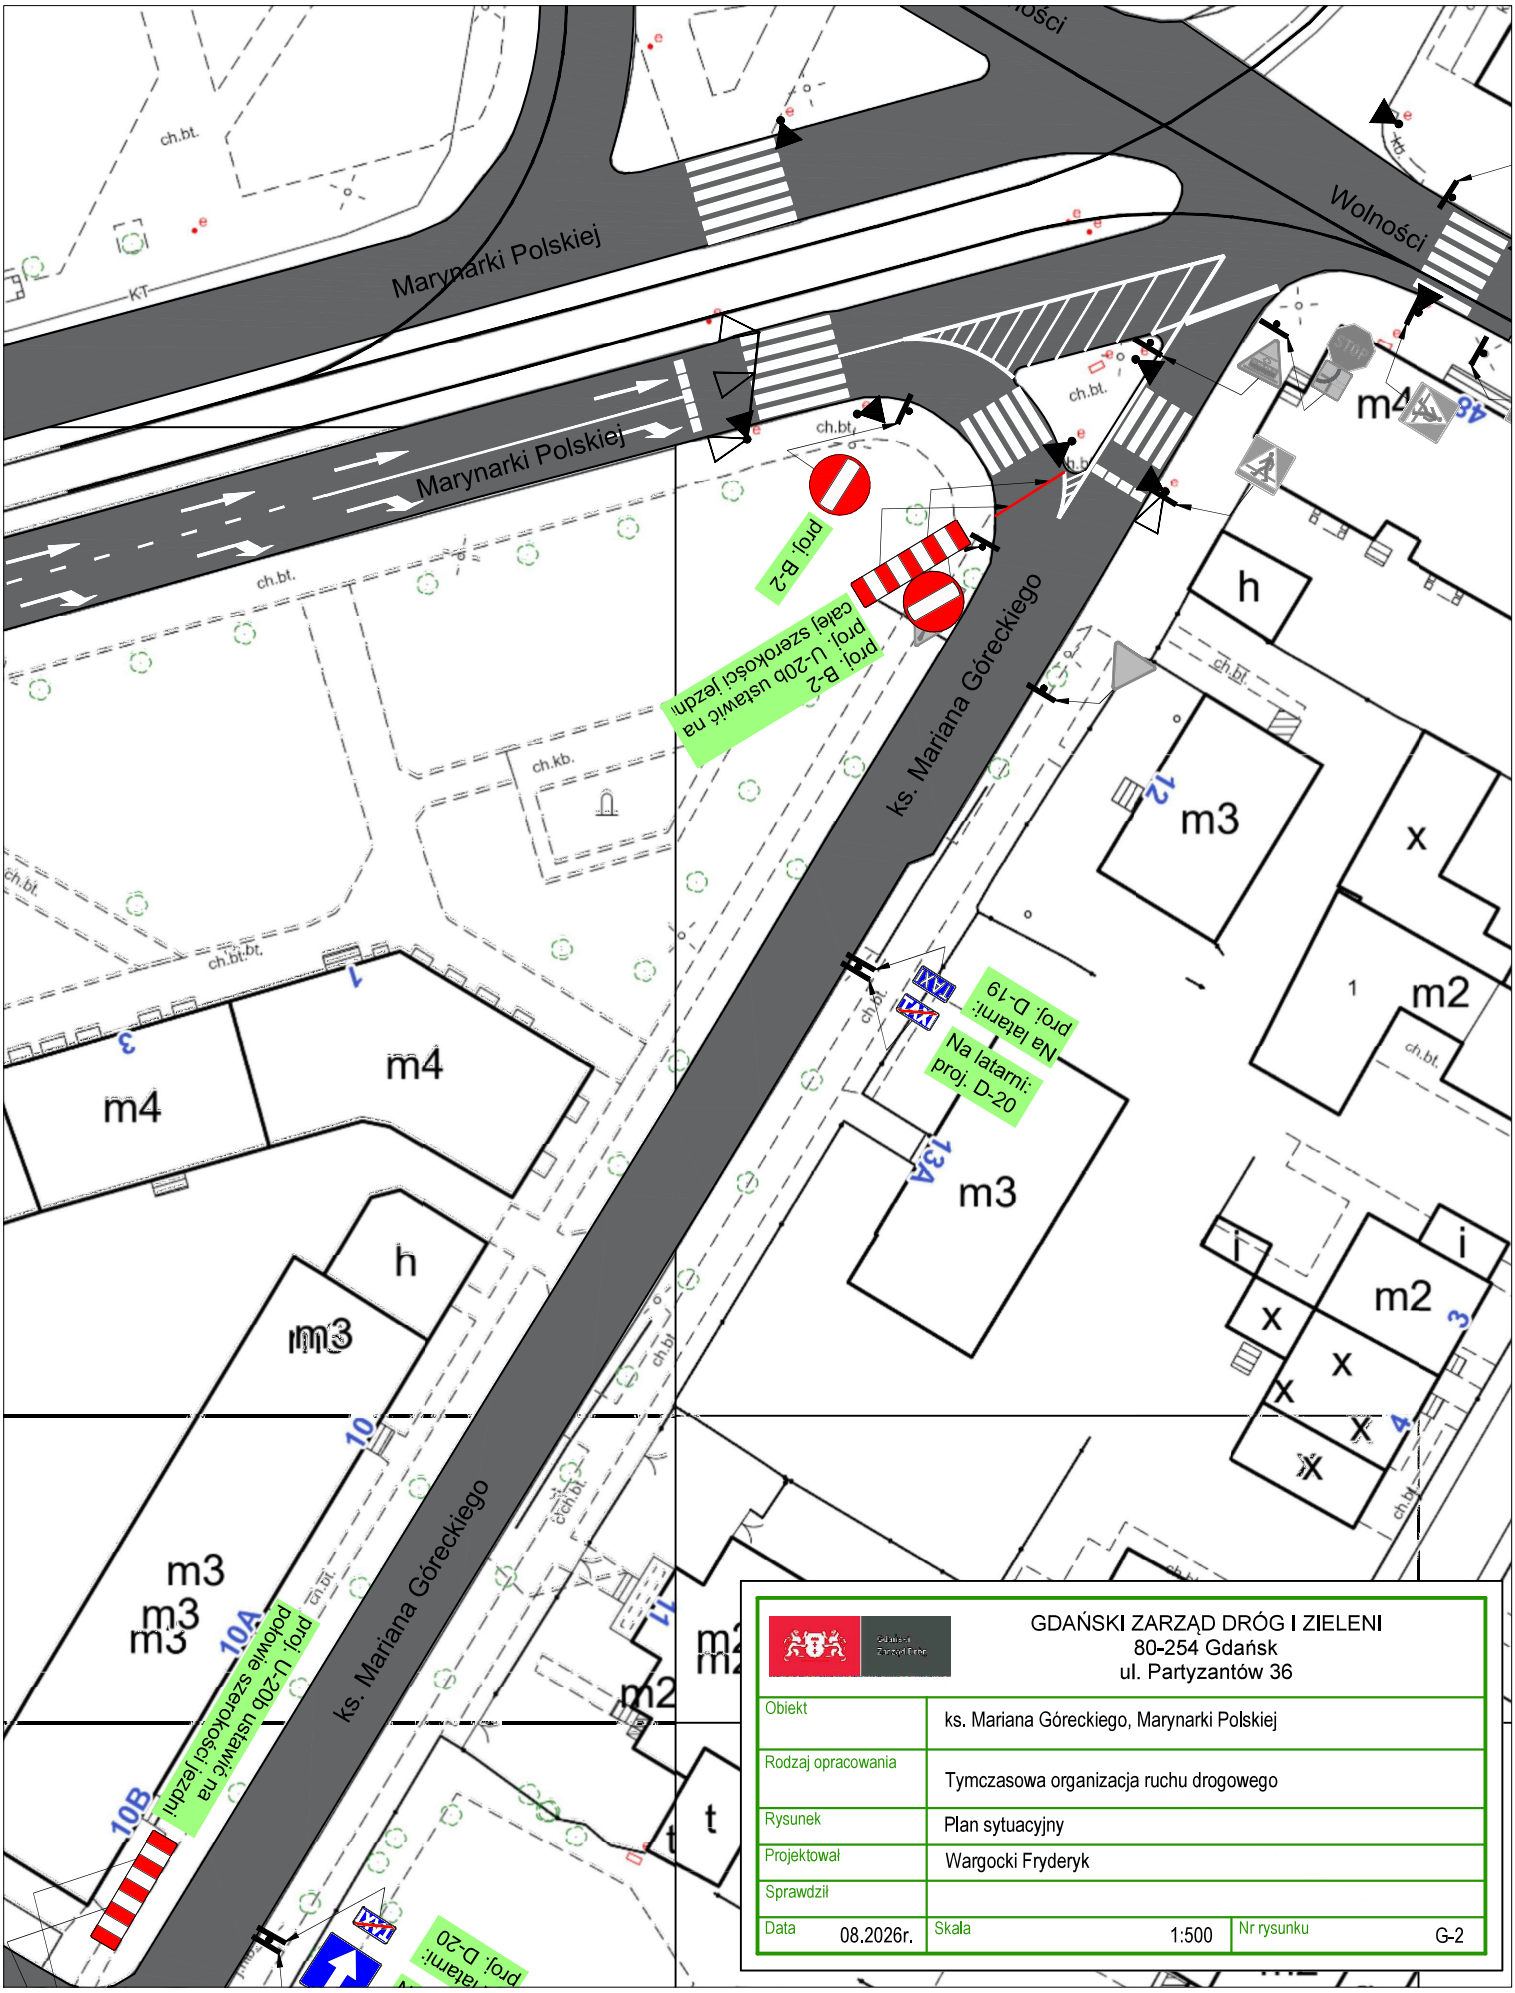


GDAŃSKI ZARZĄD DRÓG I ZIELENI
80-254 Gdańsk
ul. Partyzantów 36

Obiekt	ks. Mariana Góreckiego, Marynarki Polskiej
Rodzaj opracowania	Tymczasowa organizacja ruchu drogowego
Rysunek	Plan sytuacyjny
Projektował	Wargocki Fryderyk
Sprawdził	
Data 08.2026r.	Skala 1:500 — Nr rysunku G-2

Opacka

Cmentarz przy ul. Opackiej - Wszystkich Świętych
Skala: 1:1000
Projektował: Wargocki Fryderyk


O-1

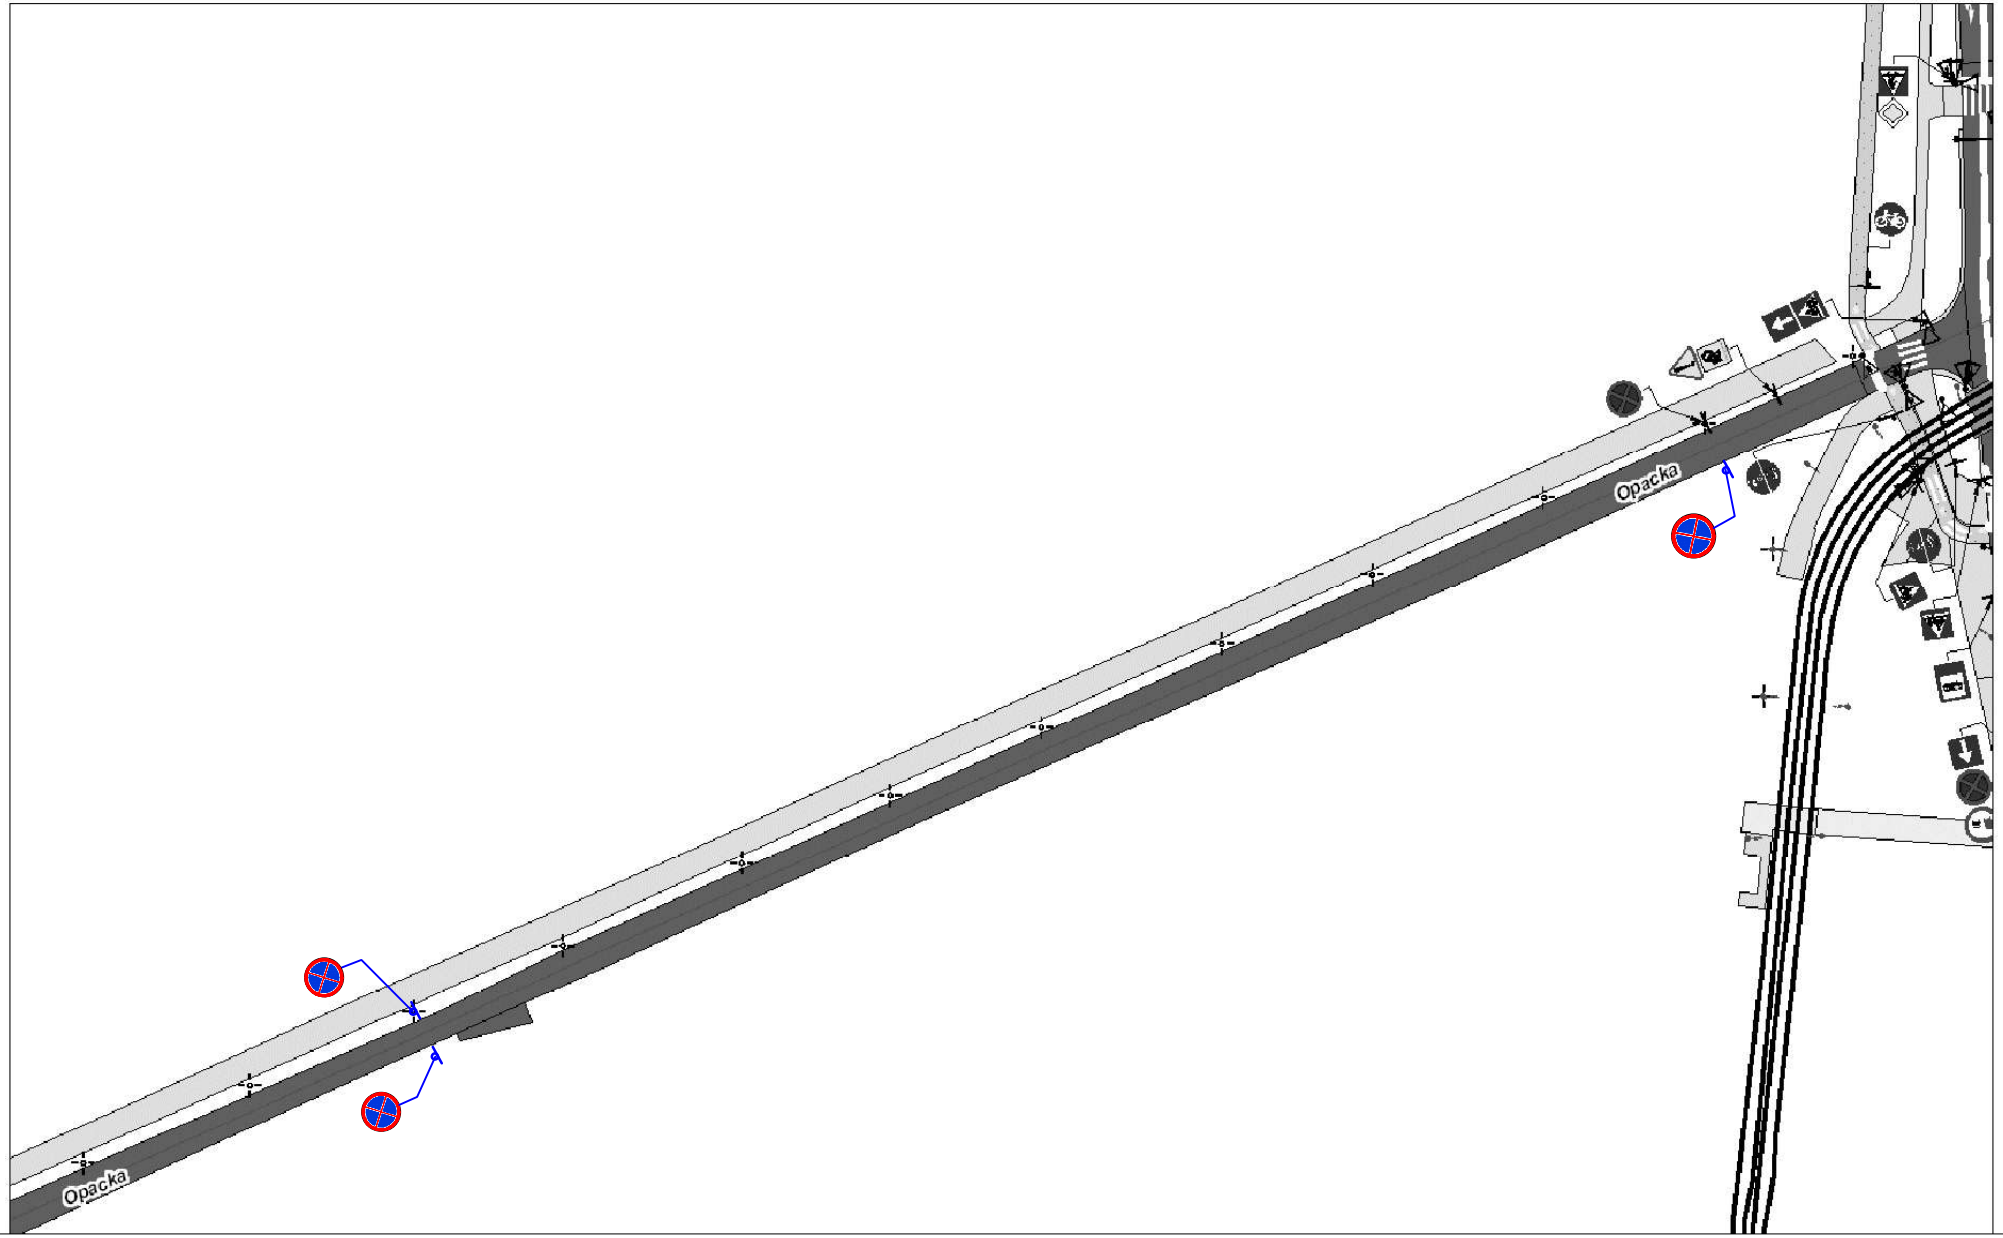

Opacka

Cmentarz przy ul. Opackiej - Wszystkich Świętych
Skala: 1:1000
Projektował: Wargocki Fryderyk


O-2

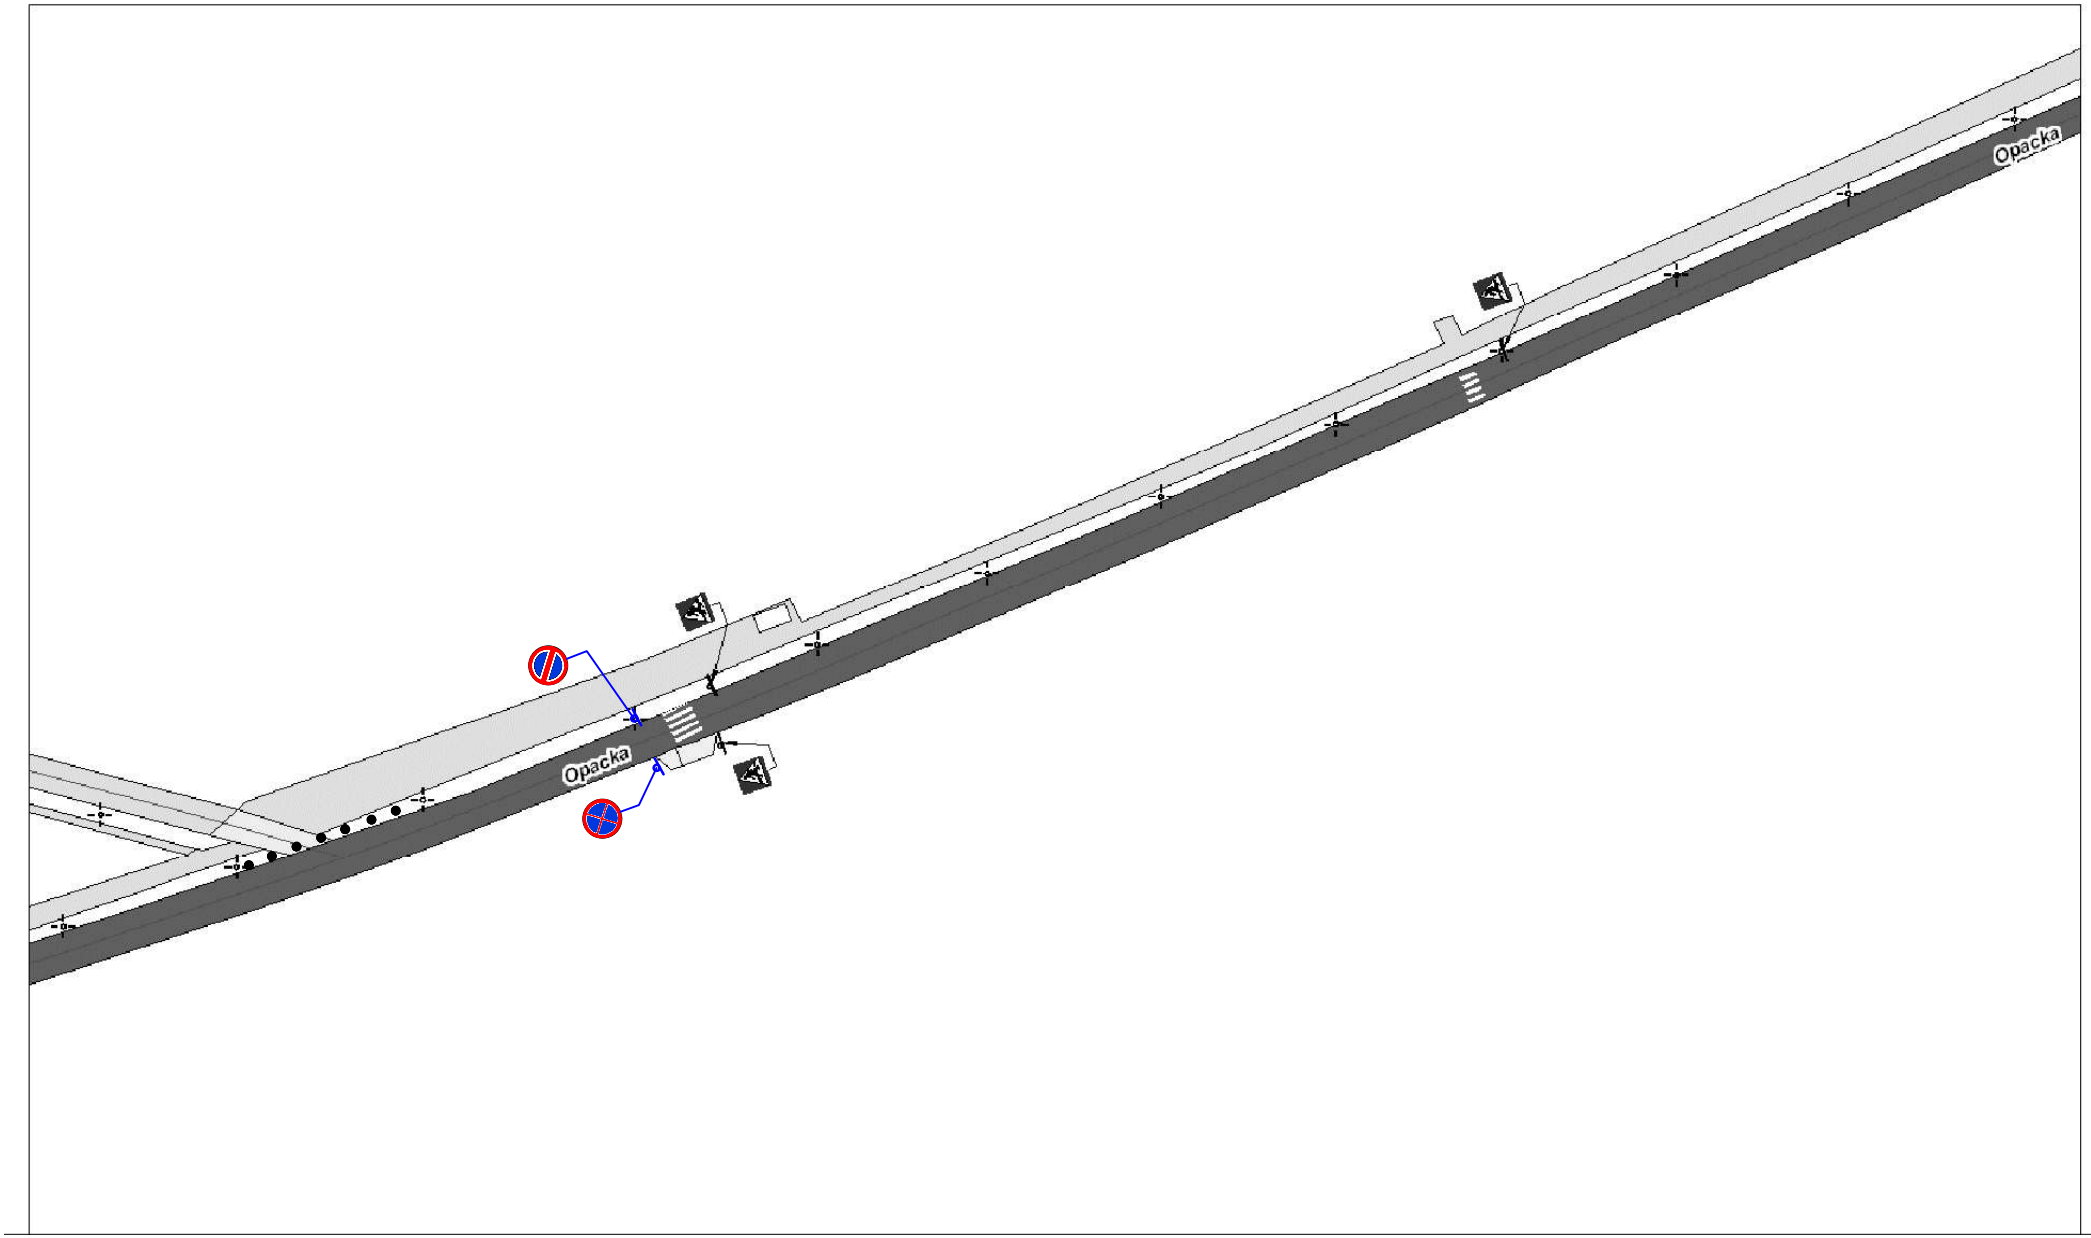

Opacka

Cmentarz przy ul. Opackiej - Wszystkich Świętych
Skala: 1:1000
Projektował: Wargocki Fryderyk


O-3

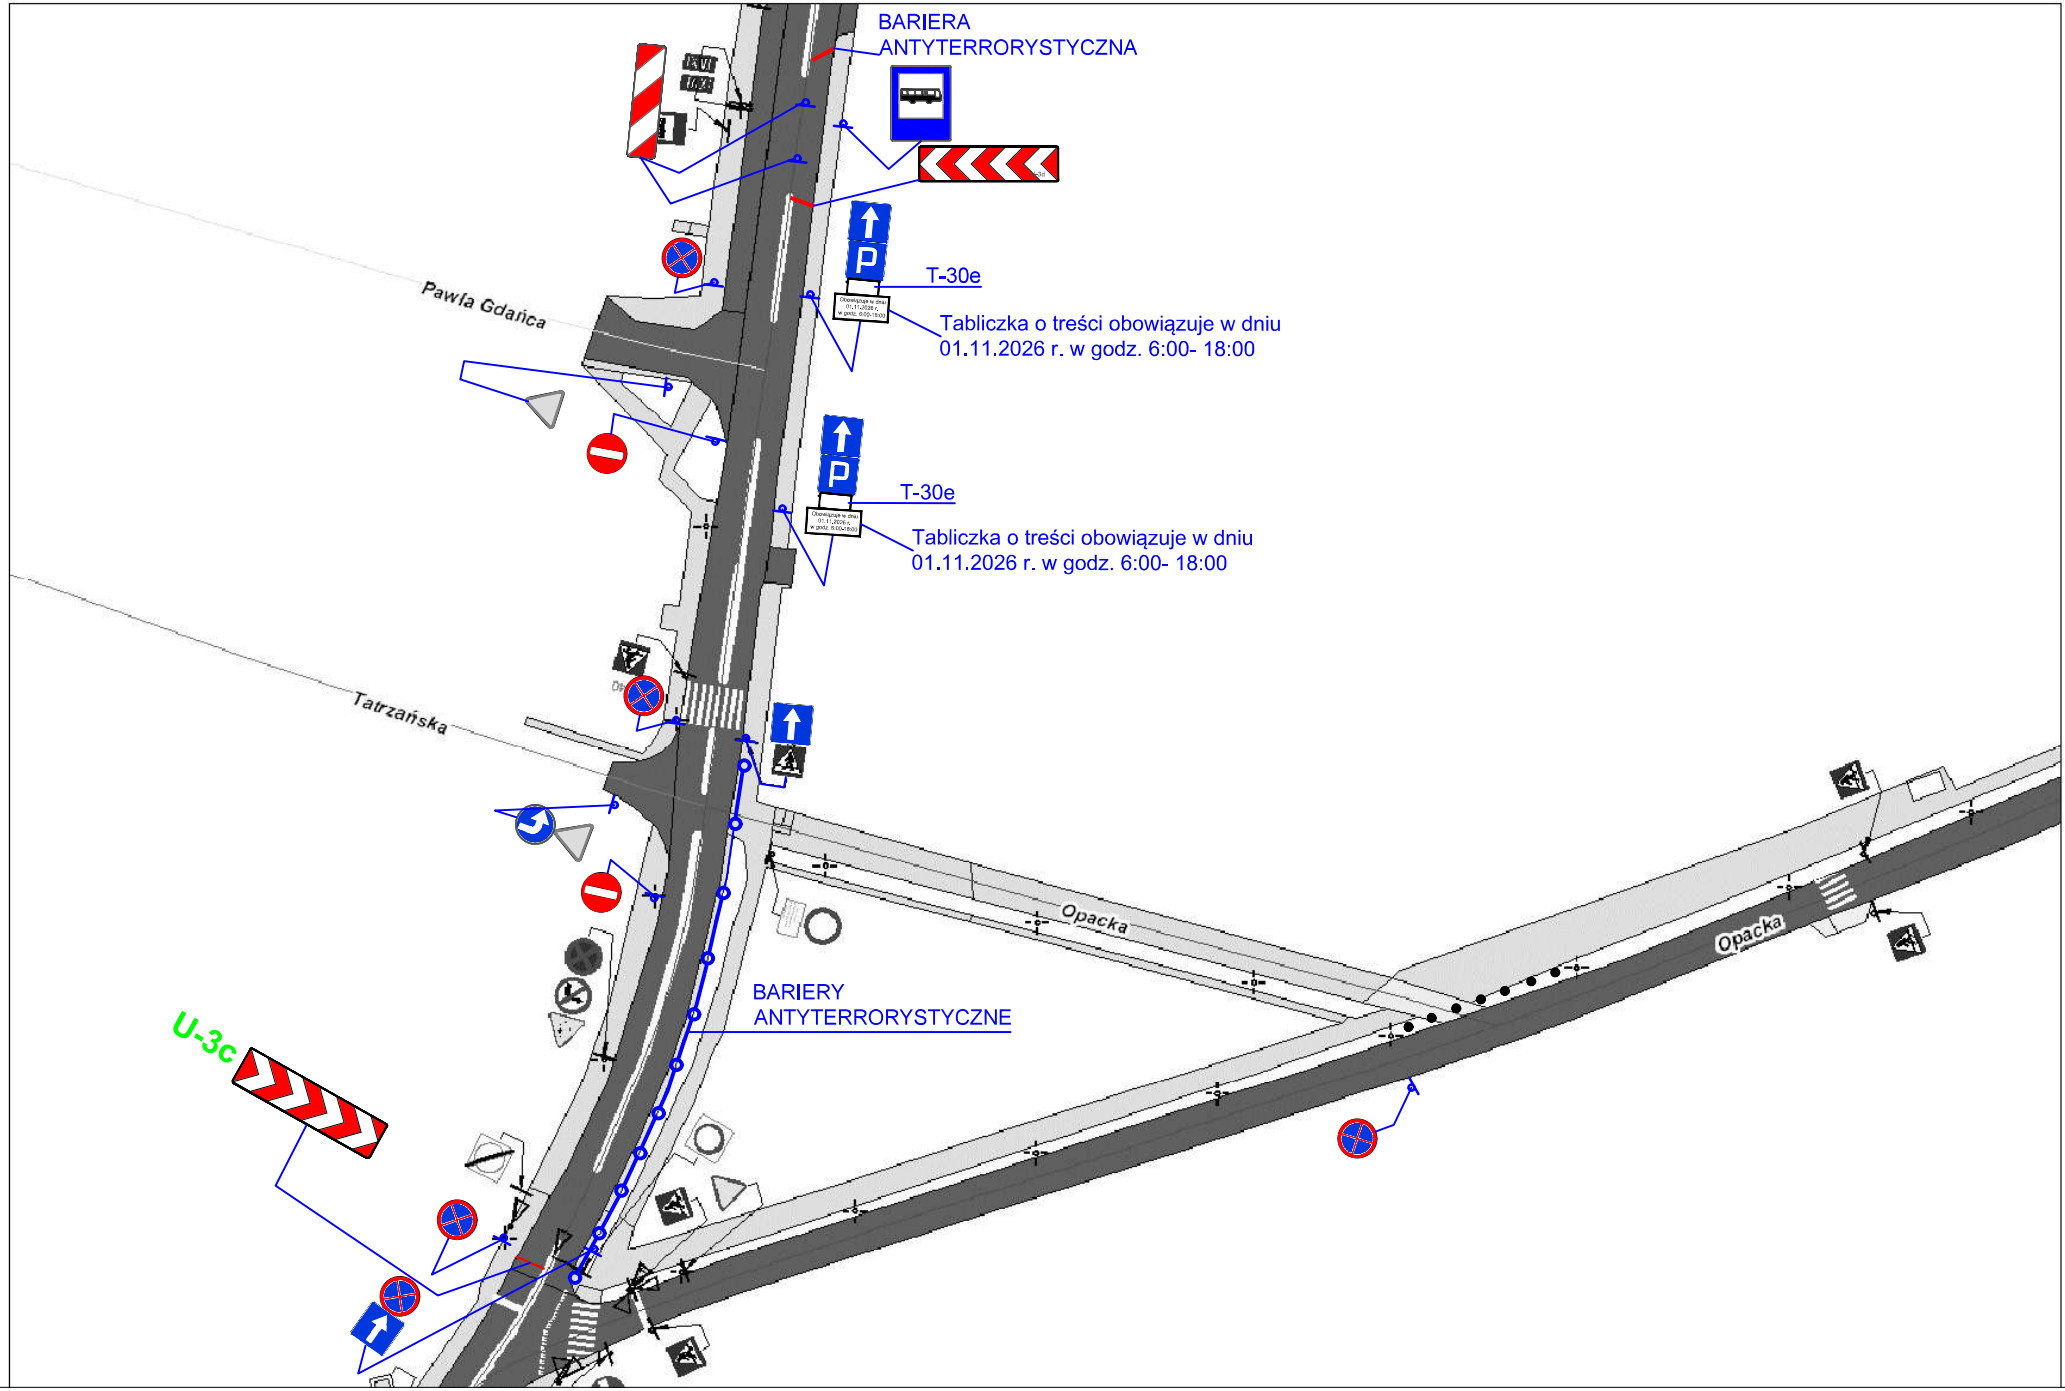

Opacka

Cmentarz przy ul. Opackiej - Wszystkich Świętych
Skala: 1:1000
Projektował: Wargocki Fryderyk


O-4

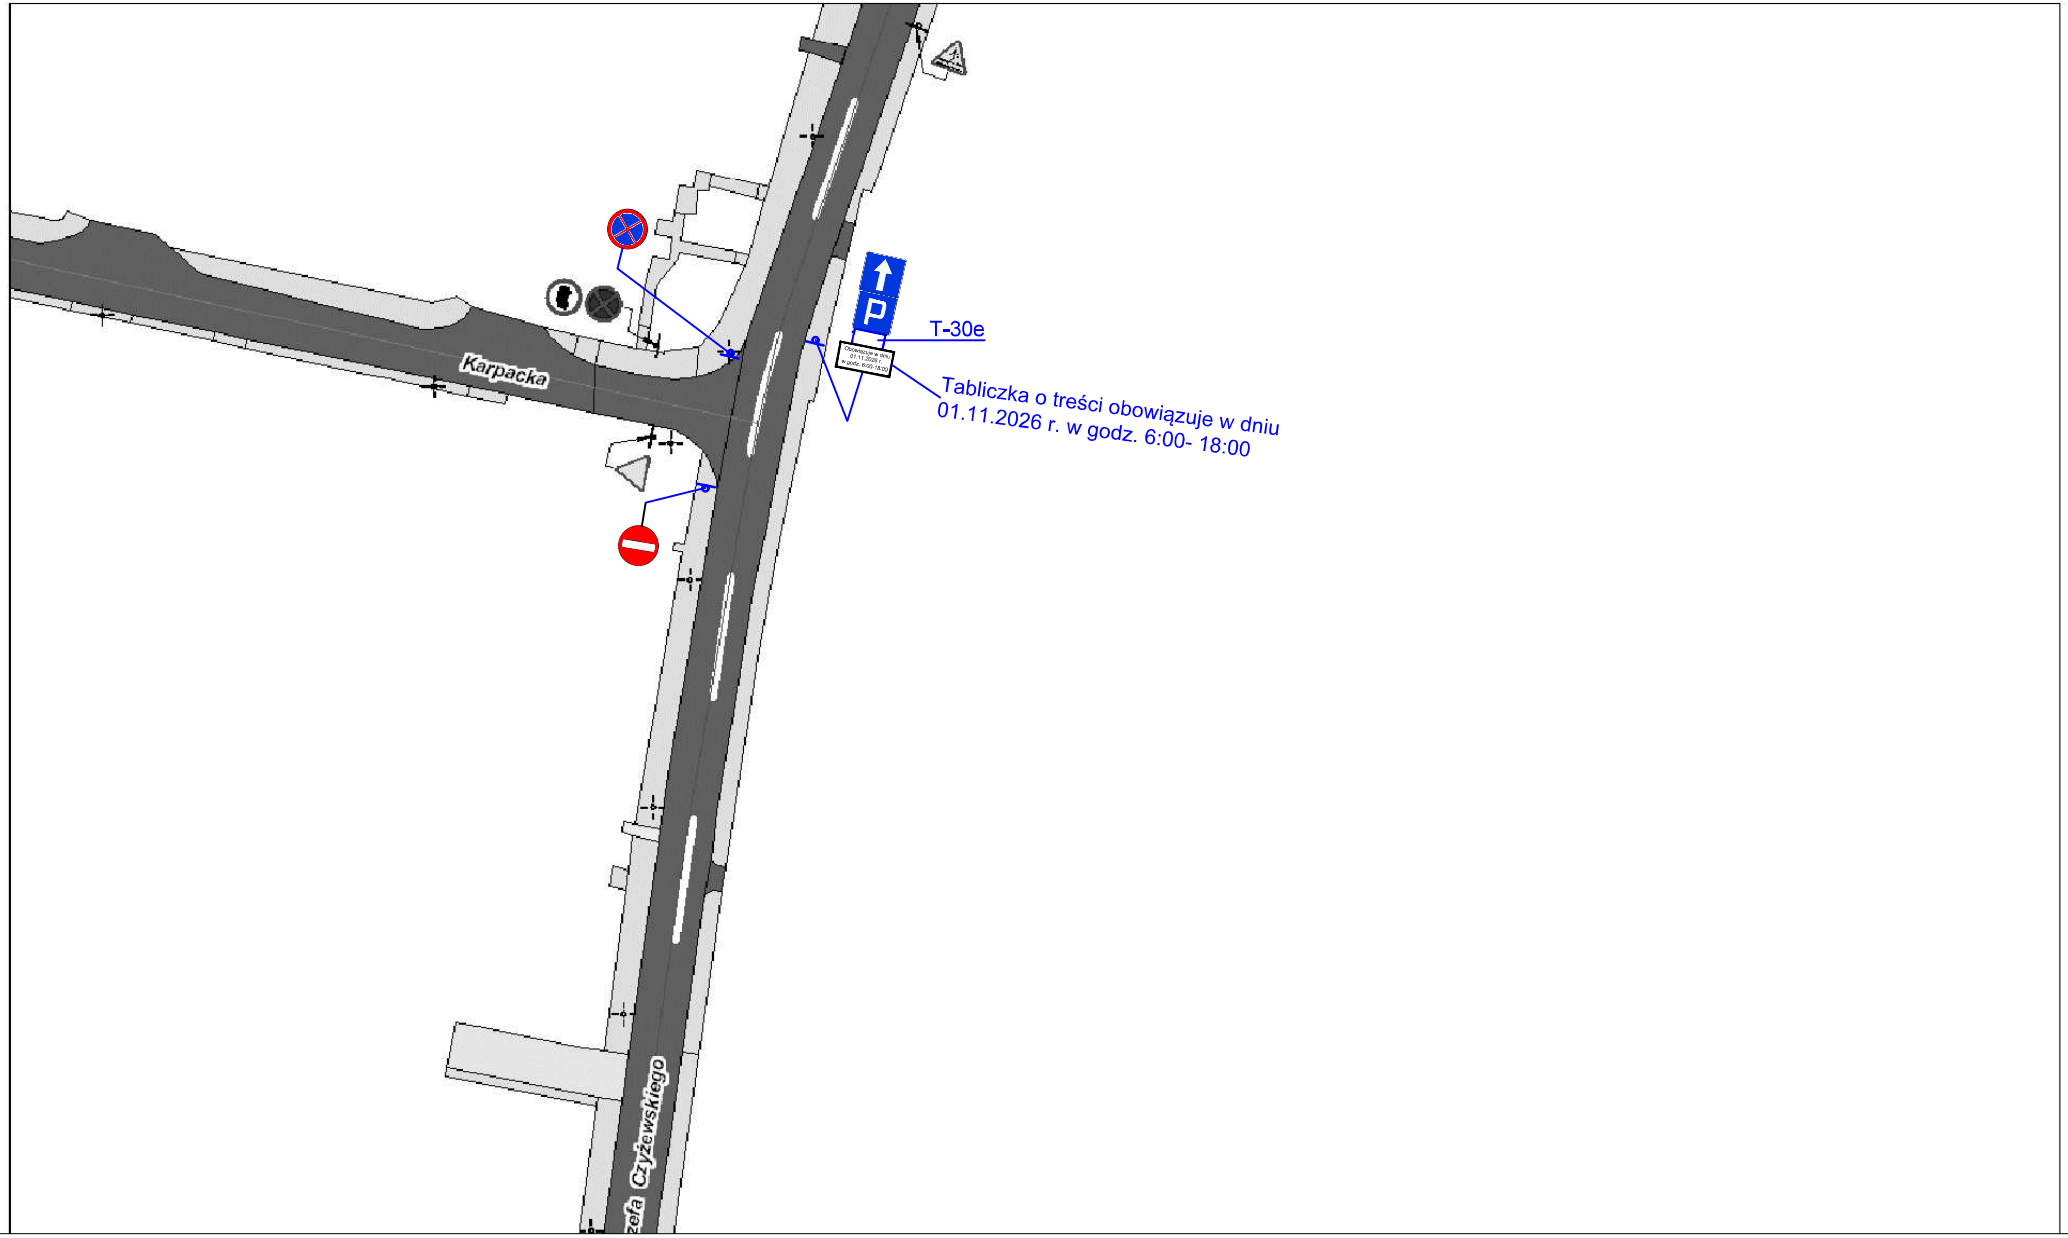

Opacka

Cmentarz przy ul. Opackiej - Wszystkich Świętych
Skala: 1:1000
Projektował: Wargocki Fryderyk


O-5

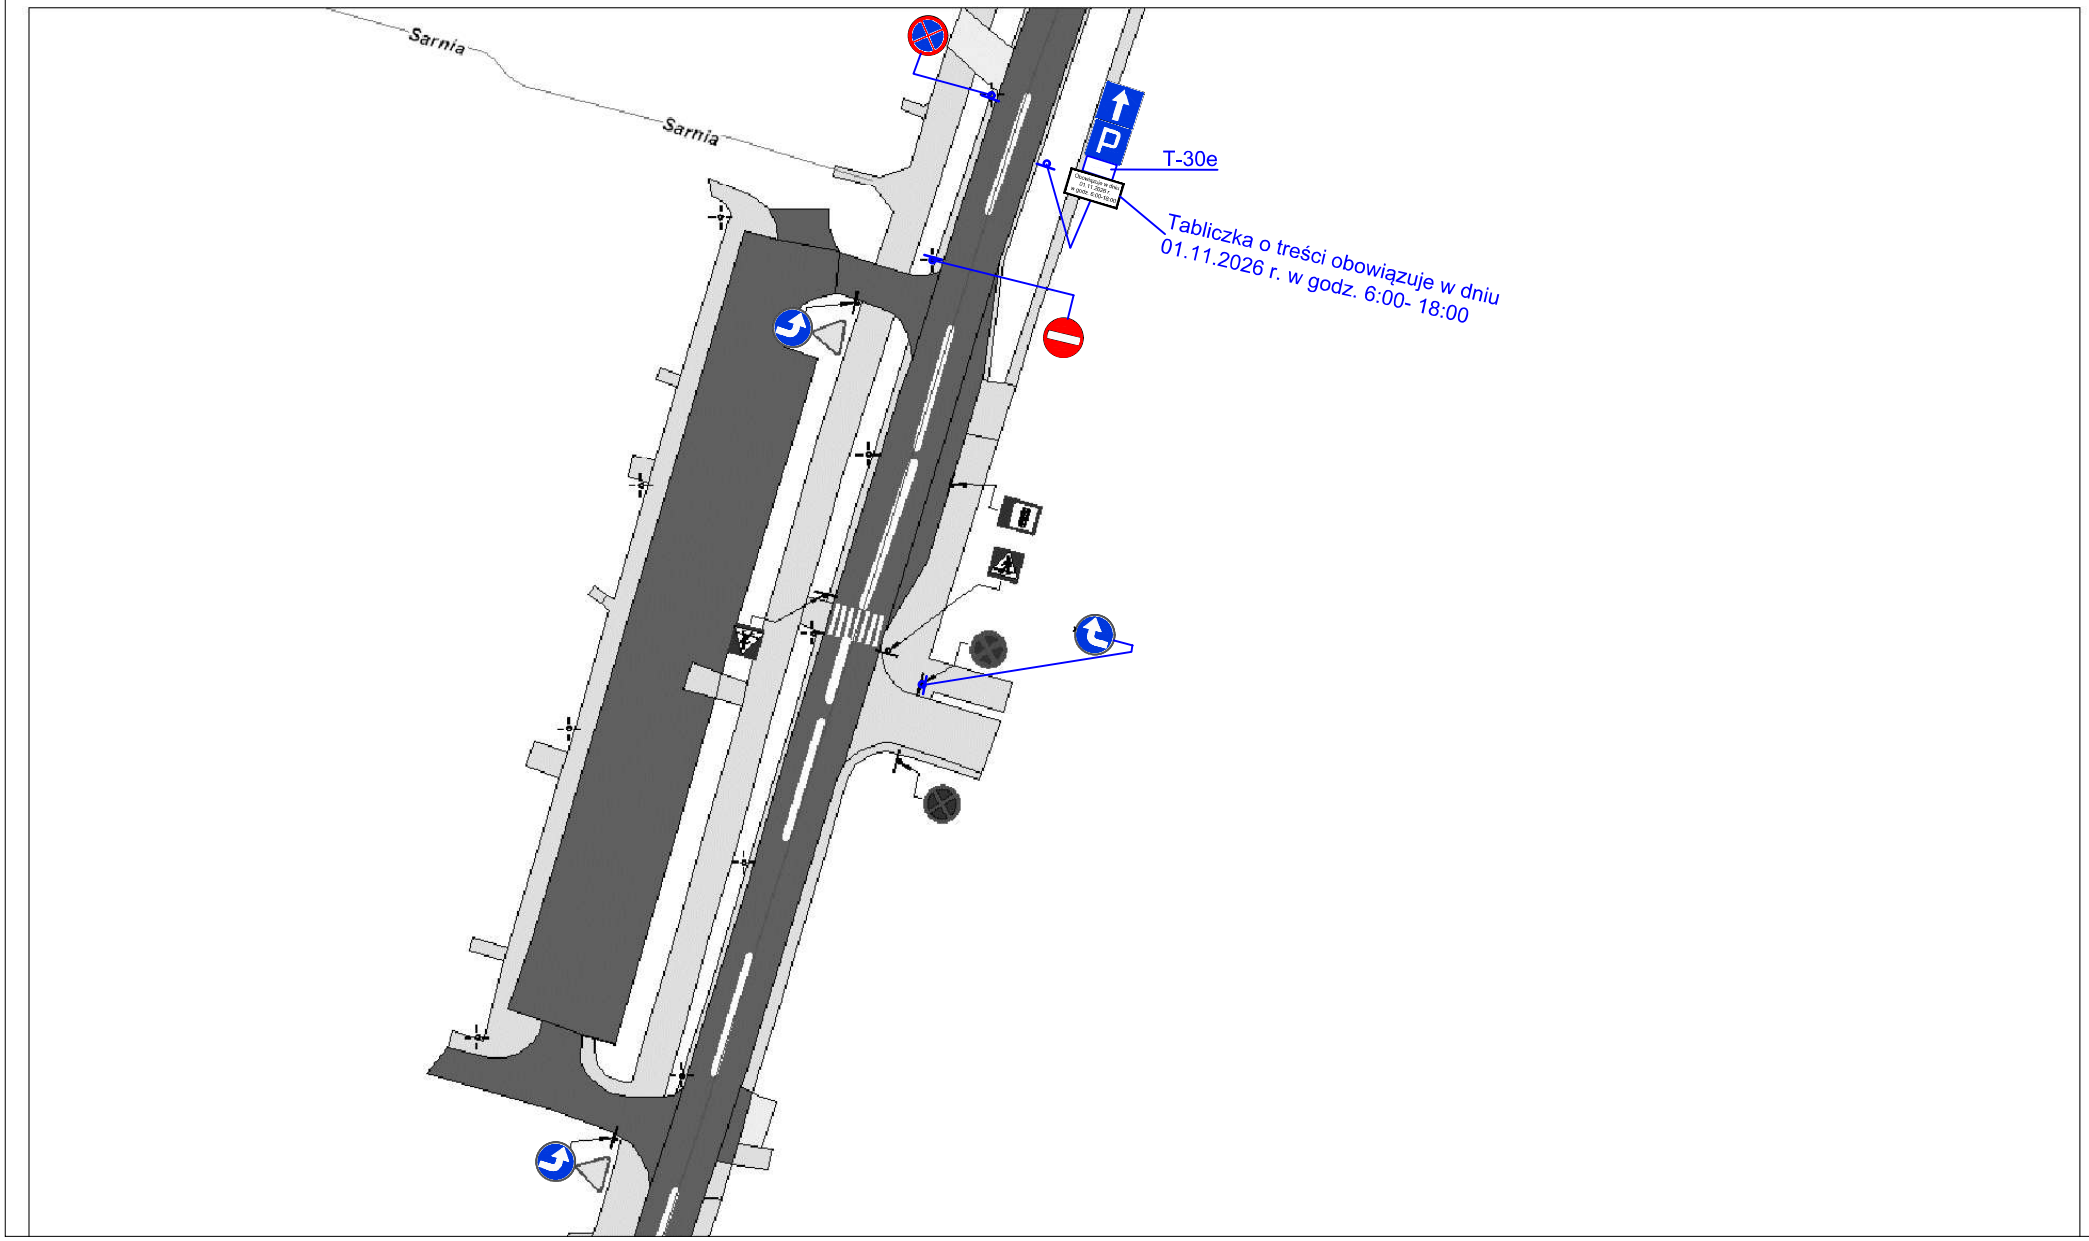

Opacka

Cmentarz przy ul. Opackiej - Wszystkich Świętych
Skala: 1:1000
Projektował: Wargocki Fryderyk


O-6

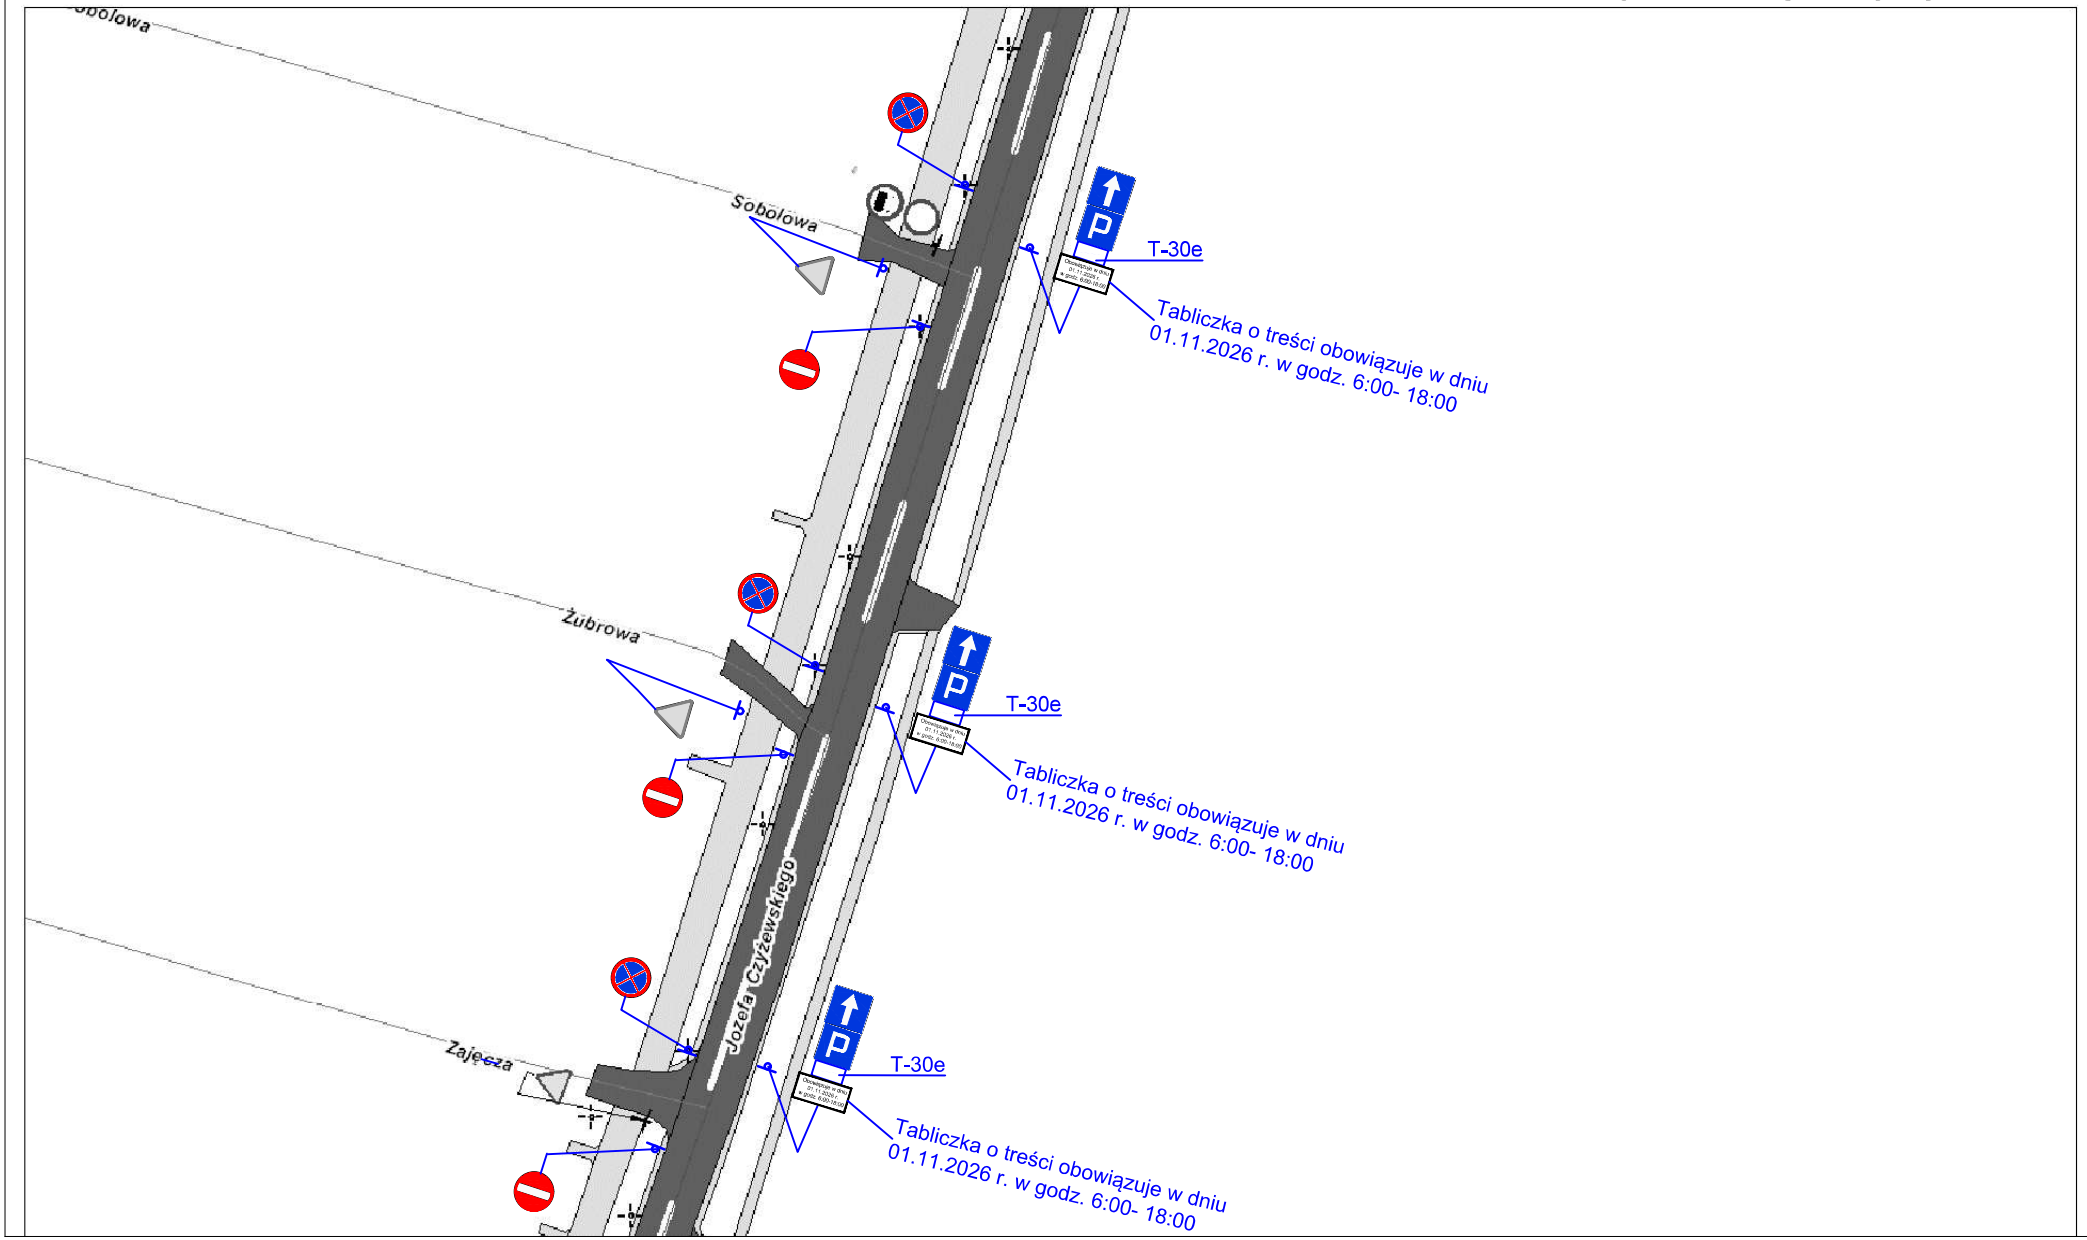

Opacka


Cmentarz przy ul. Opackiej - Wszystkich Świętych
Skala: 1:1000
Projektował: Wargocki Fryderyk

O-7

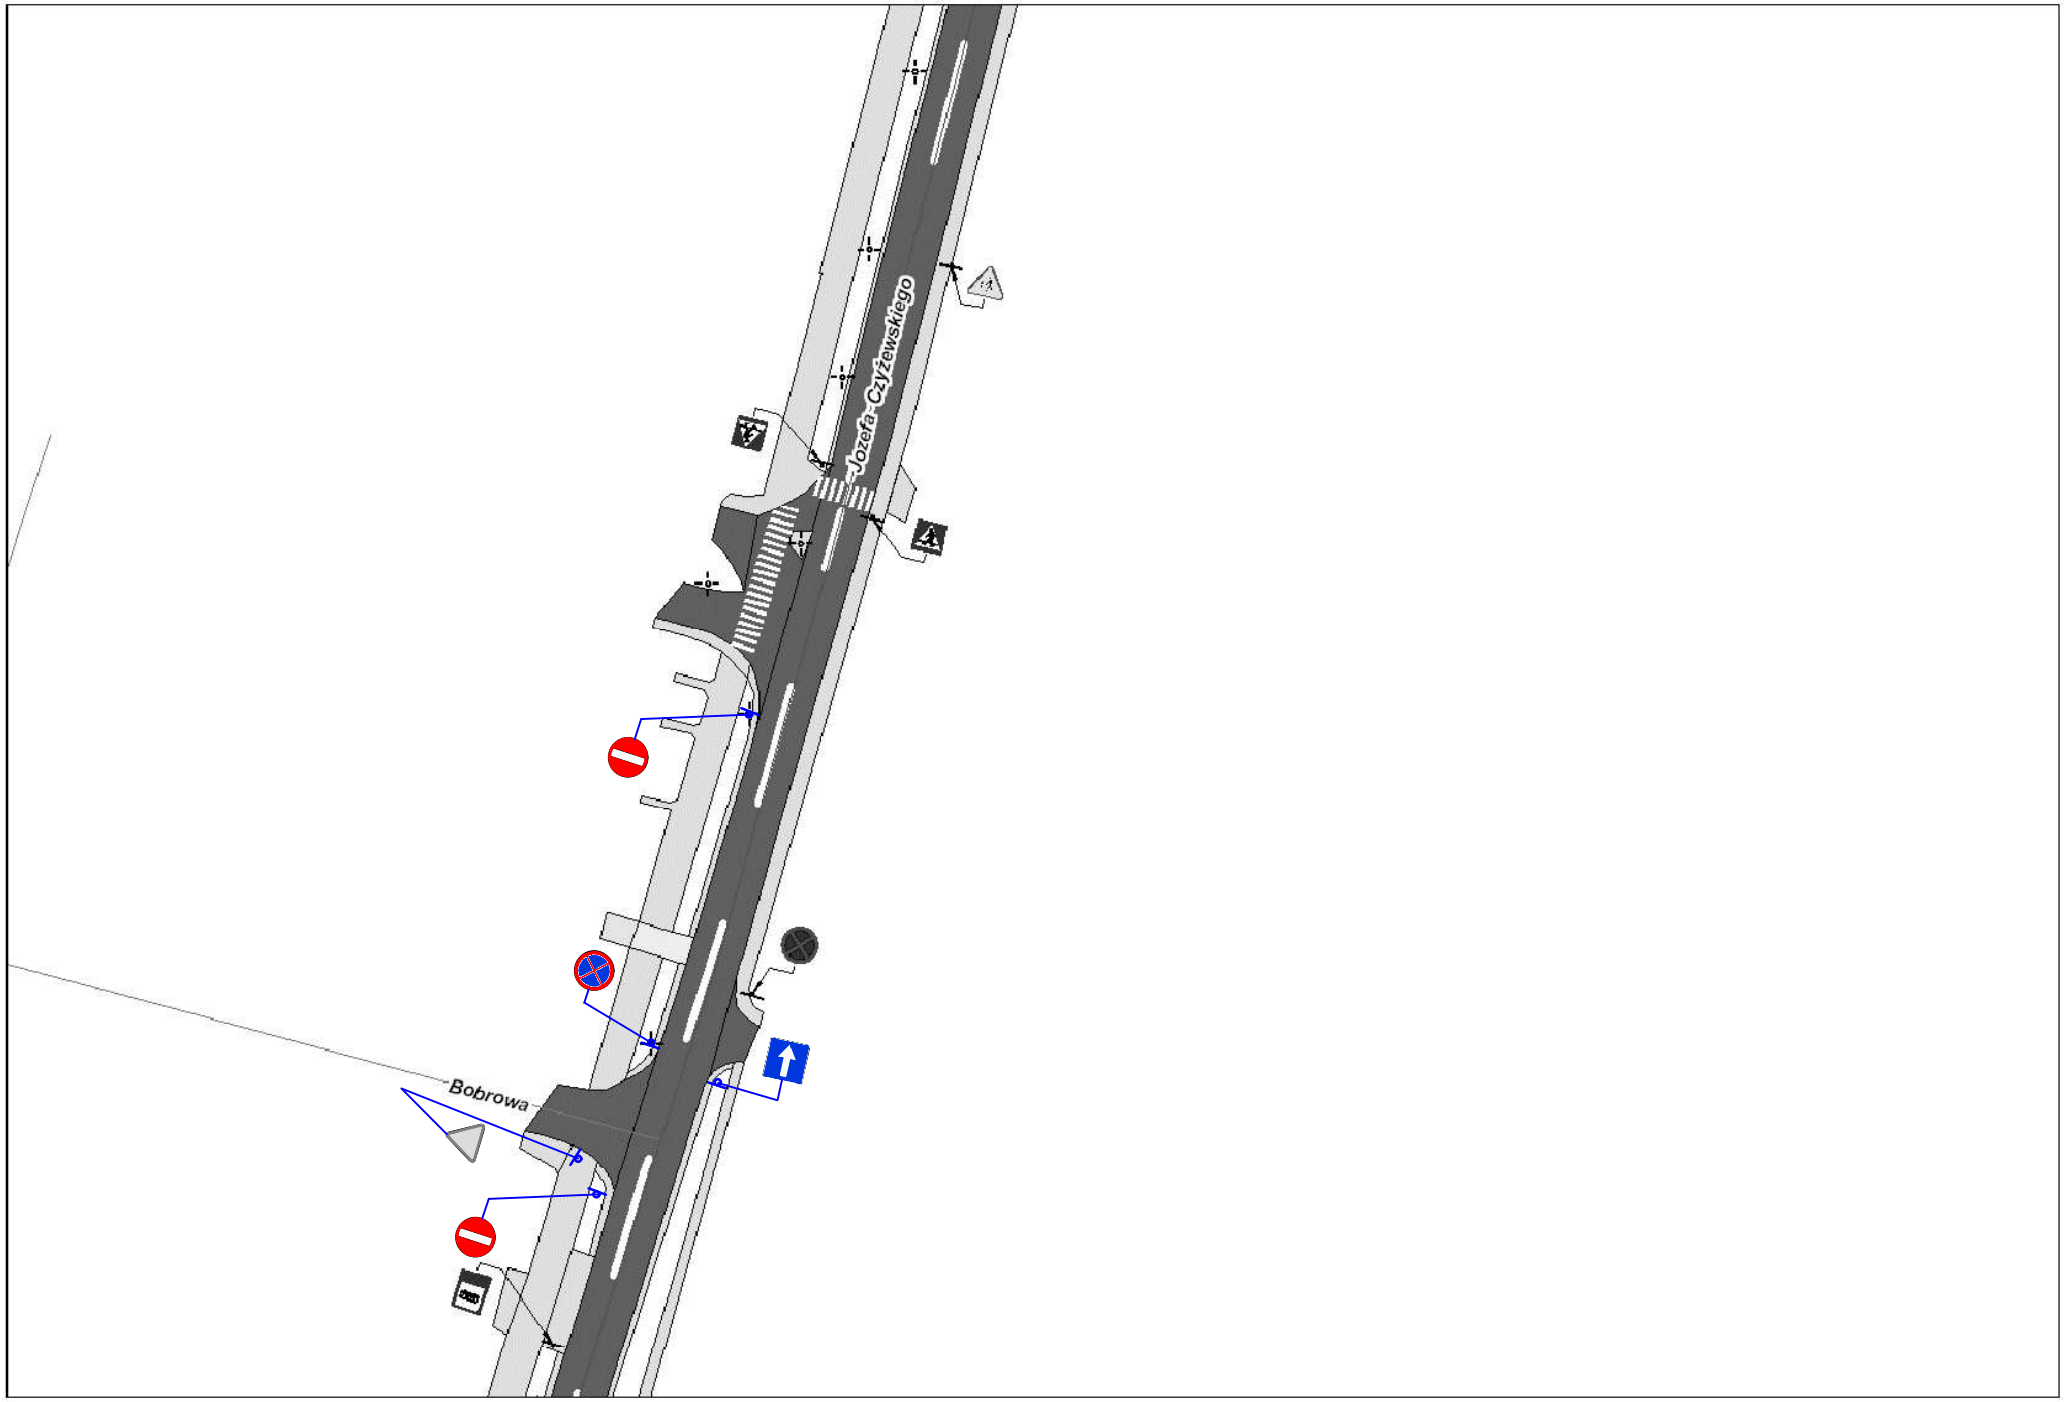

Cmentarz przy ul. Opackiej - Wszystkich Świętych
Skala: 1:1000
Projektował: Wargocki Fryderyk


O-8

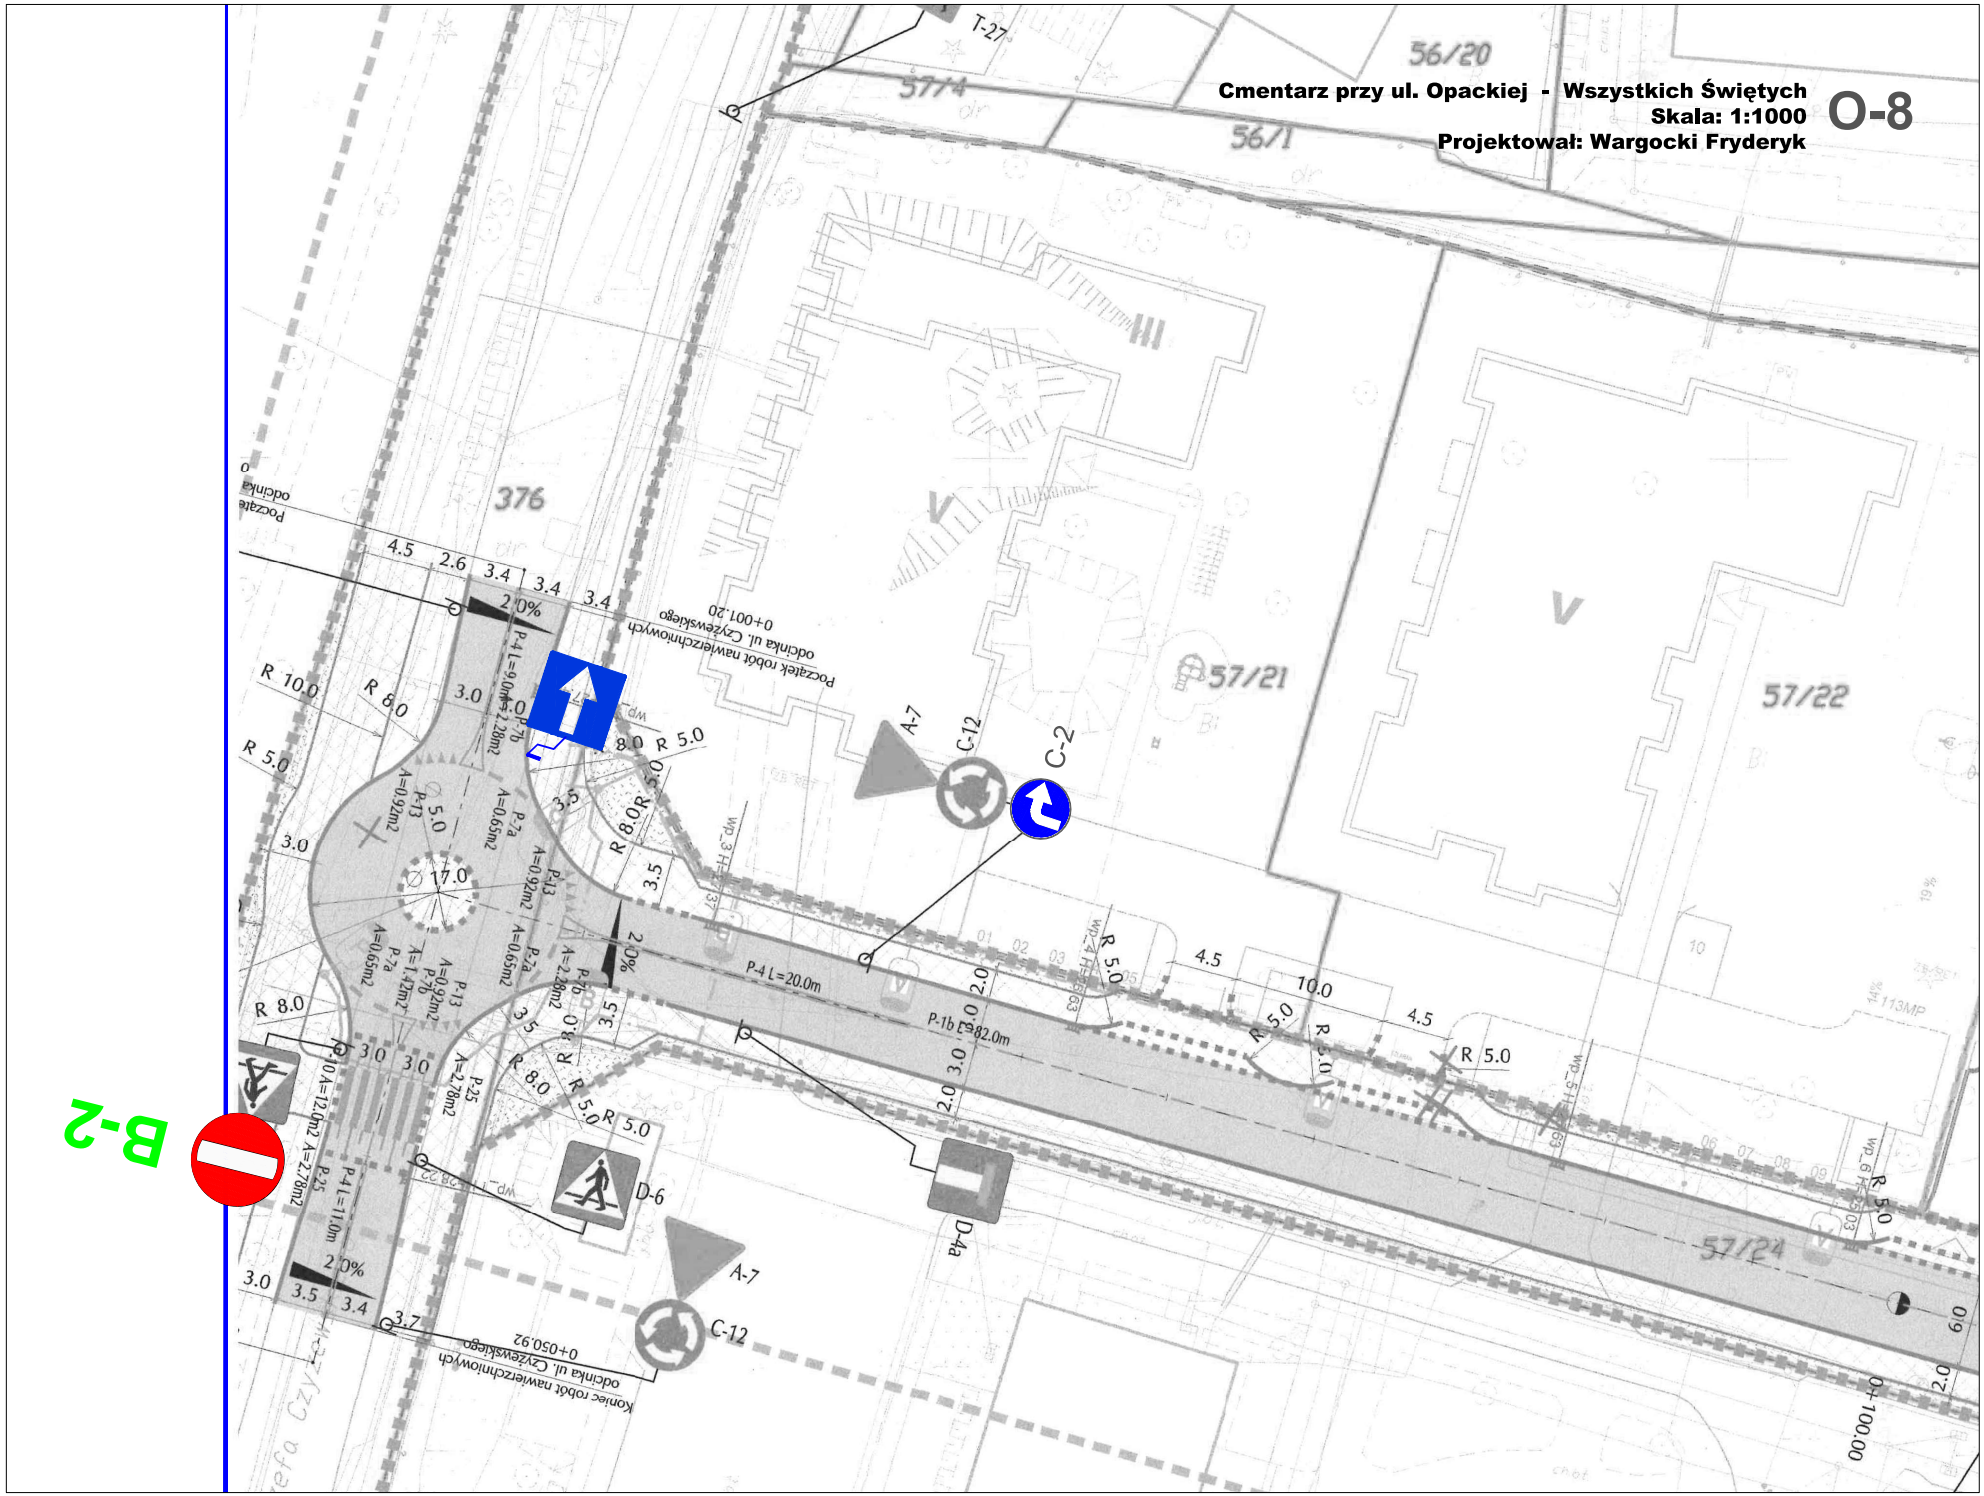

Opacka

Cmentarz przy ul. Opackiej - Wszystkich Świętych
Skala: 1:1000
Projektował: Wargocki Fryderyk

O-9

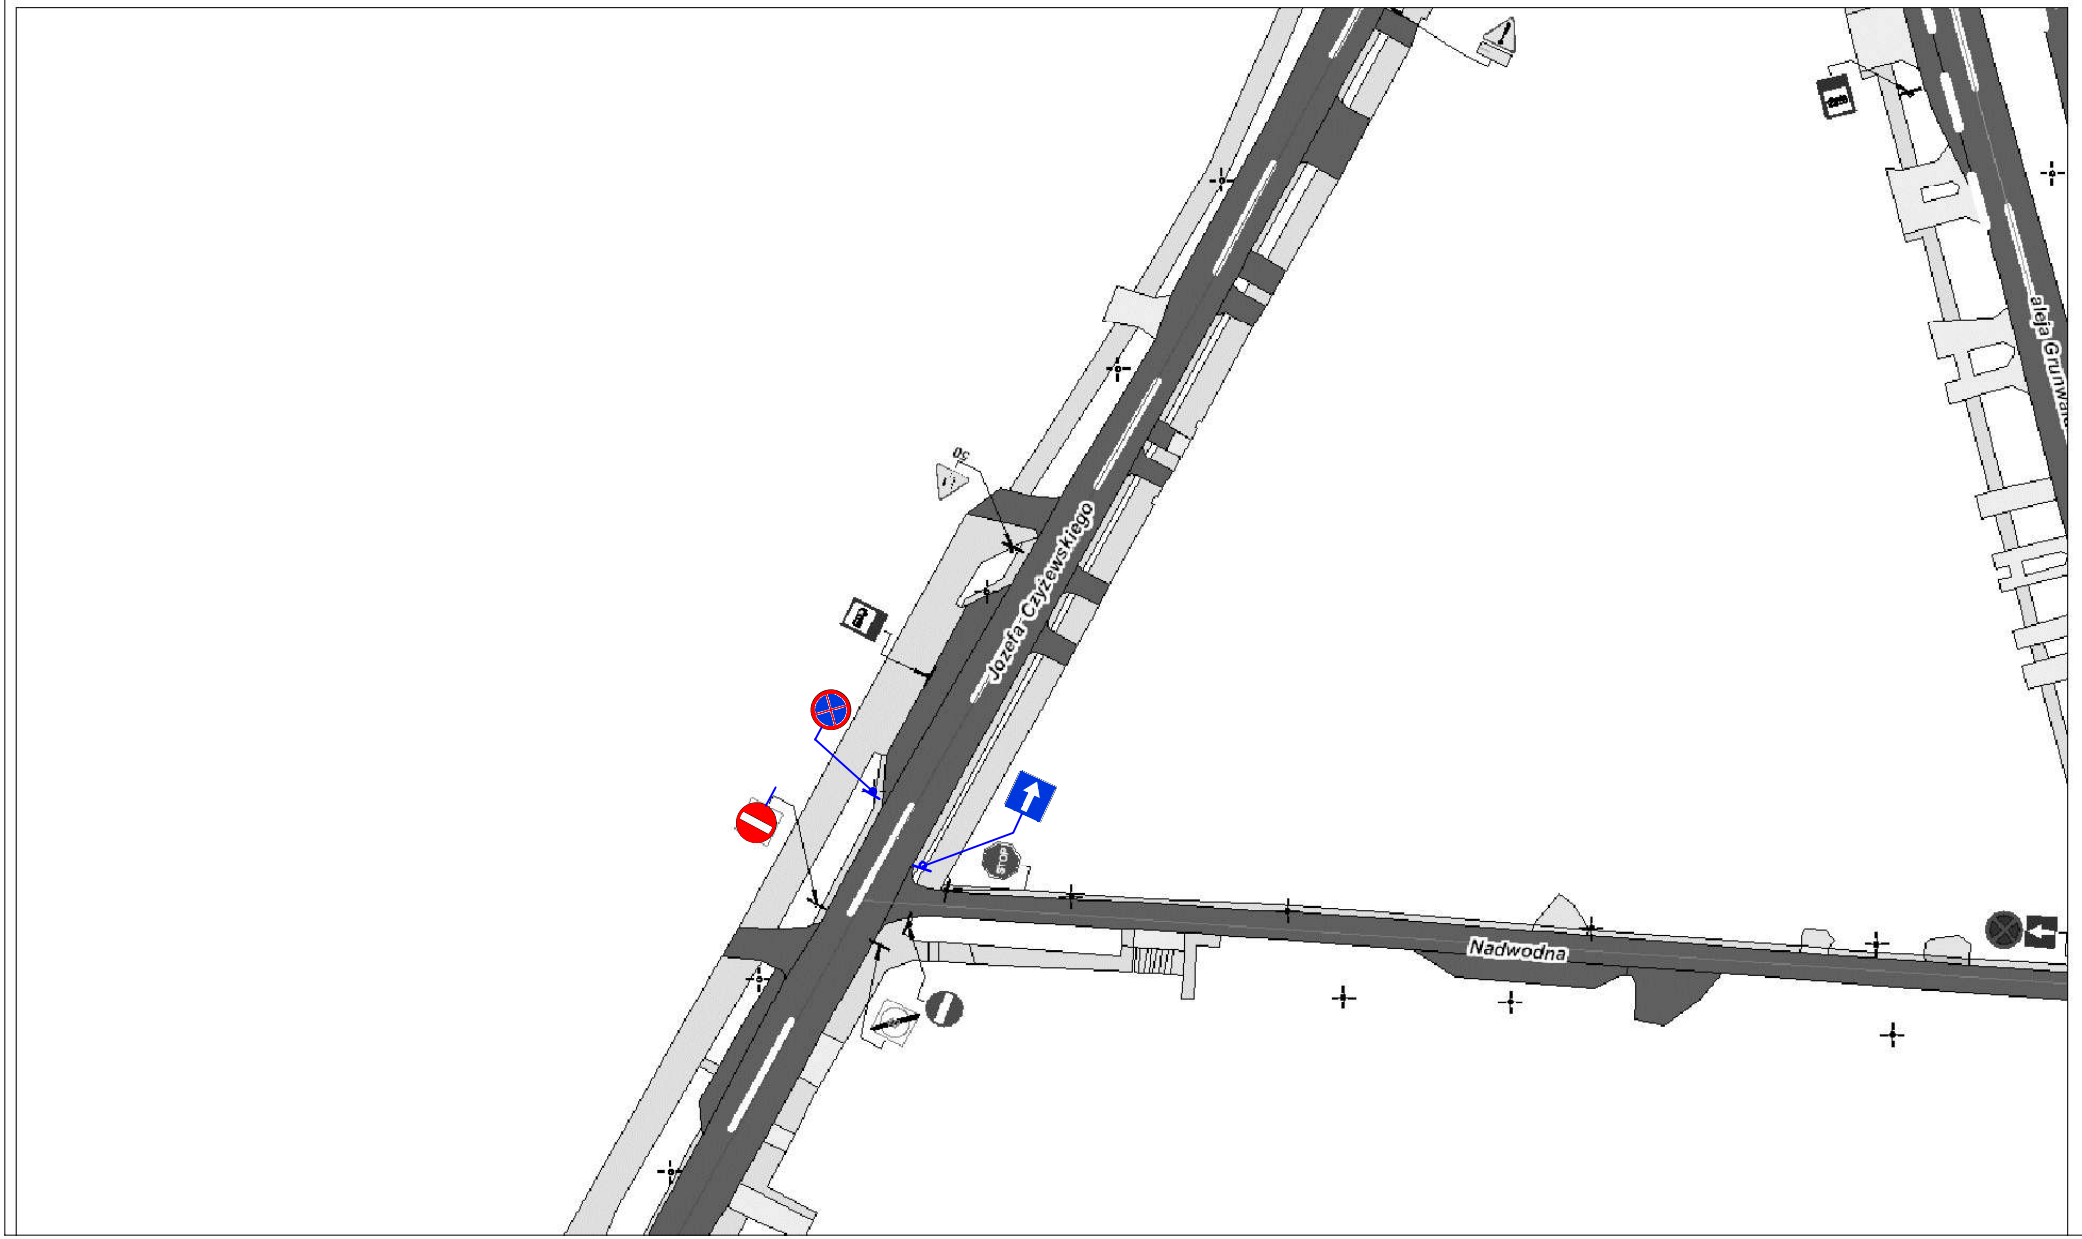



Opacka

Cmentarz przy ul. Opackiej - Wszystkich Świętych
Skala: 1:1000
Projektował: Wargocki Fryderyk

O-10


Józefa Czyżewskiego
Aleja Grunwaldzka
Aleja Niepodległości
Erazma Zielona
m. Sopot
"Witacz" Sopotu
U-21b ustawione co 2 m - 3 x U-21b
U-21b ustawione co 10 m - 10 x U-21b
Gdańsk Warszawa
Oliwa
Karlikowo Żabianka Przymorze
Hala sportowo-widowiskowa - parking
E-2b
E-17a ("Gdańsk")
E-17a ("Sopot")
D-42
B-2
B-20
B-22
B-26
D-1
D-3
D-6
D-6b
D-21
A-7
A-16
C-9
C-13a
C-13/16
C-16/13
F-11
STOP

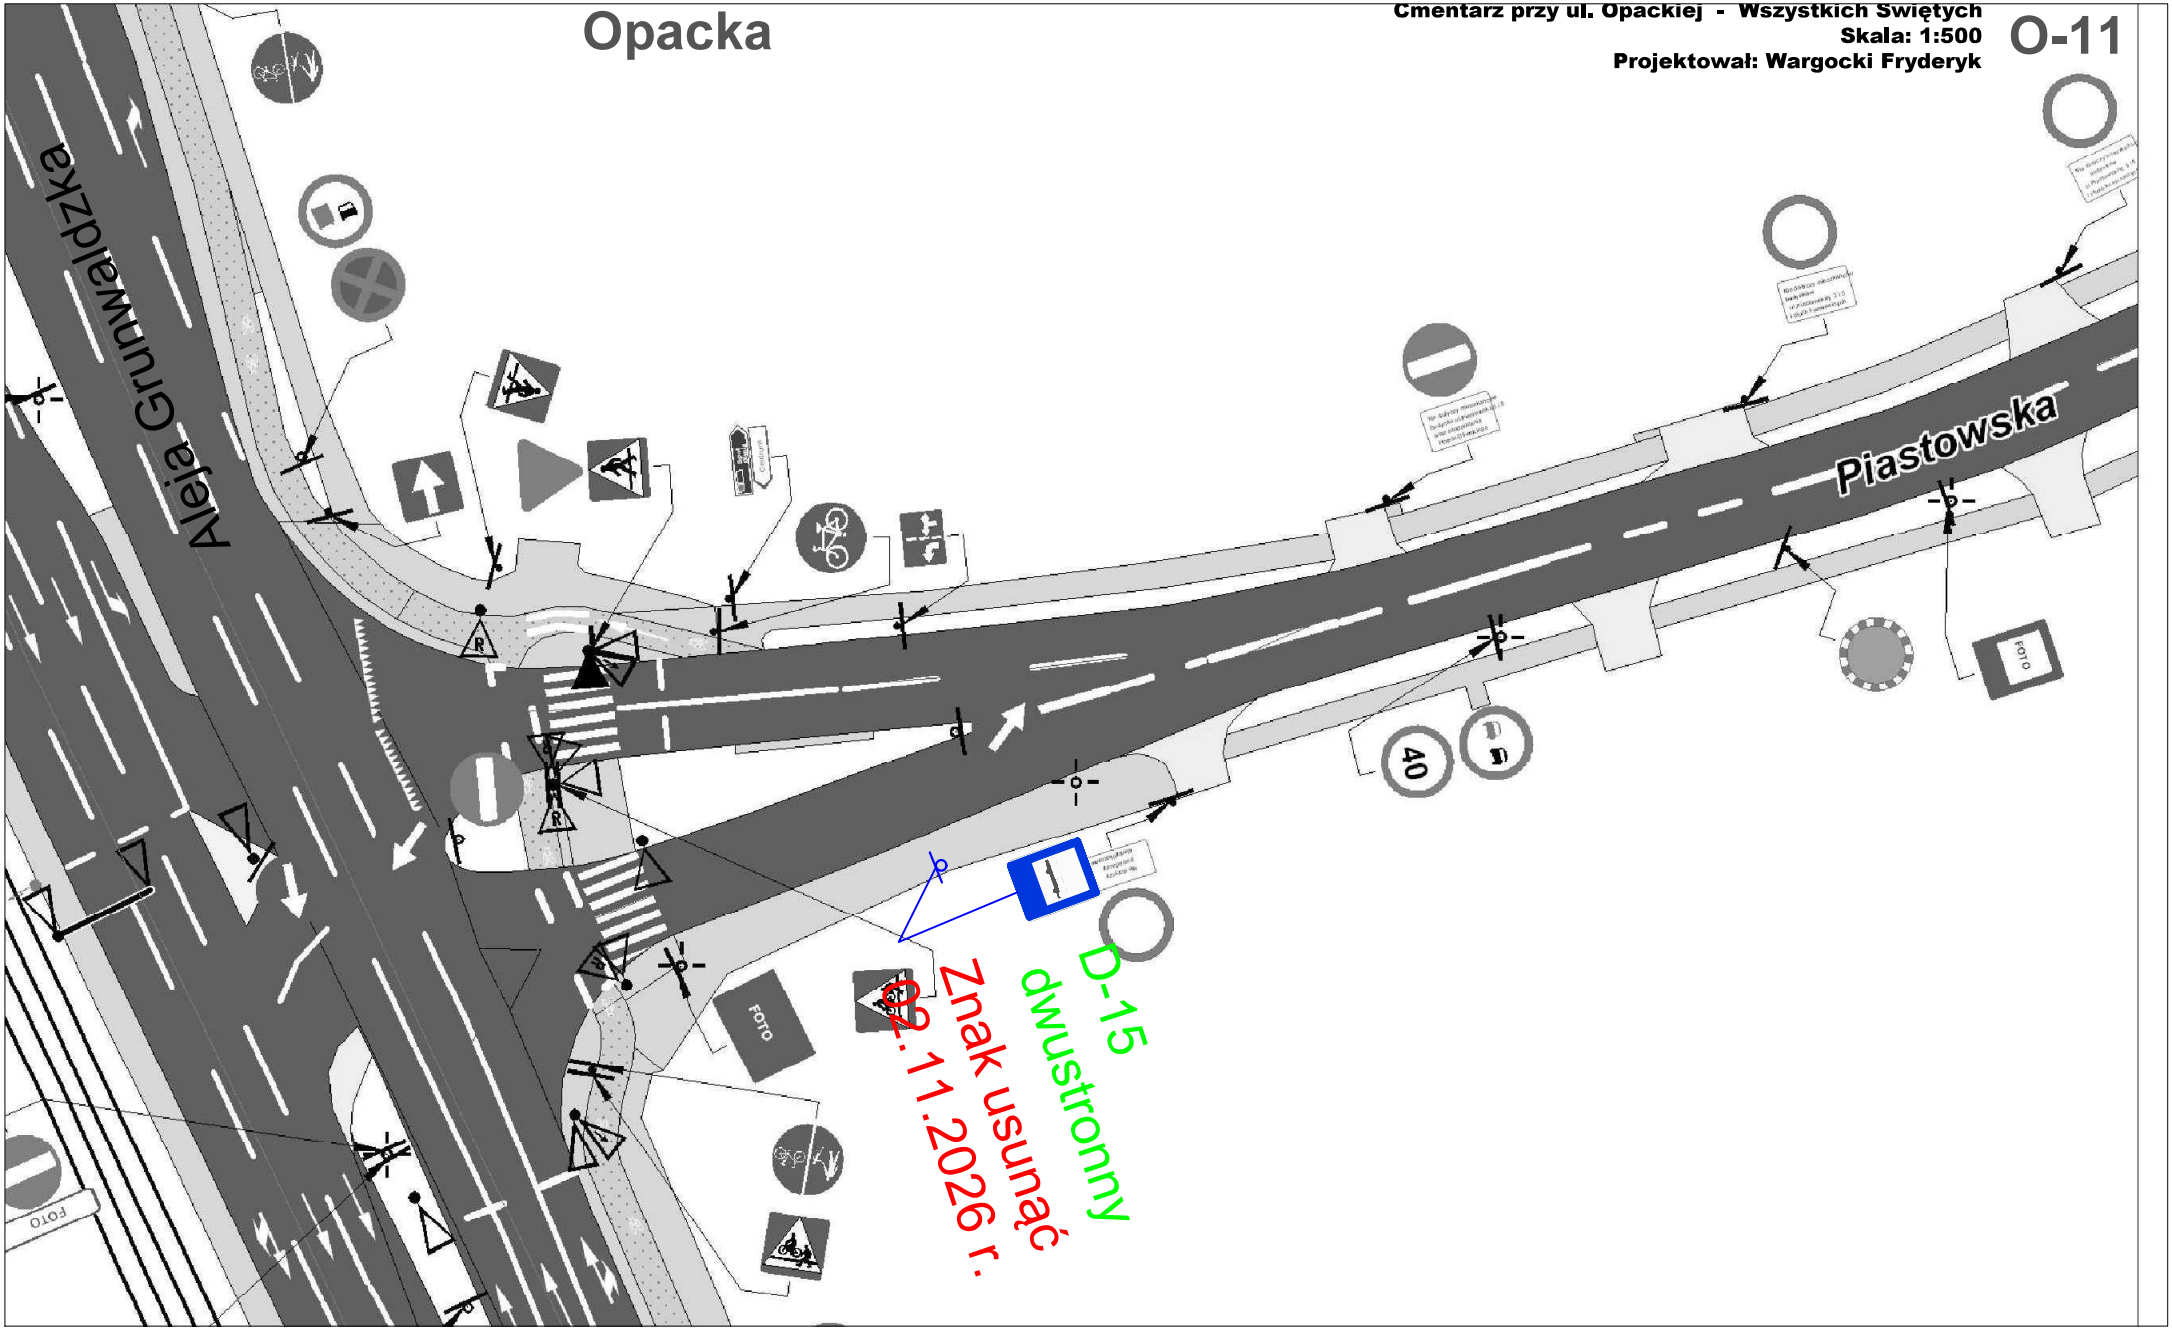
Opacka
Cmentarz przy ul. Opackiej - Wszystkich Świętych
Skala: 1:500
Projektował: Wargocki Fryderyk
O-11
Aleja Grunwaldzka
Piastowska
40
FOTO
D-15
dwustronny
Znak usunąć
02.11.2026 r.

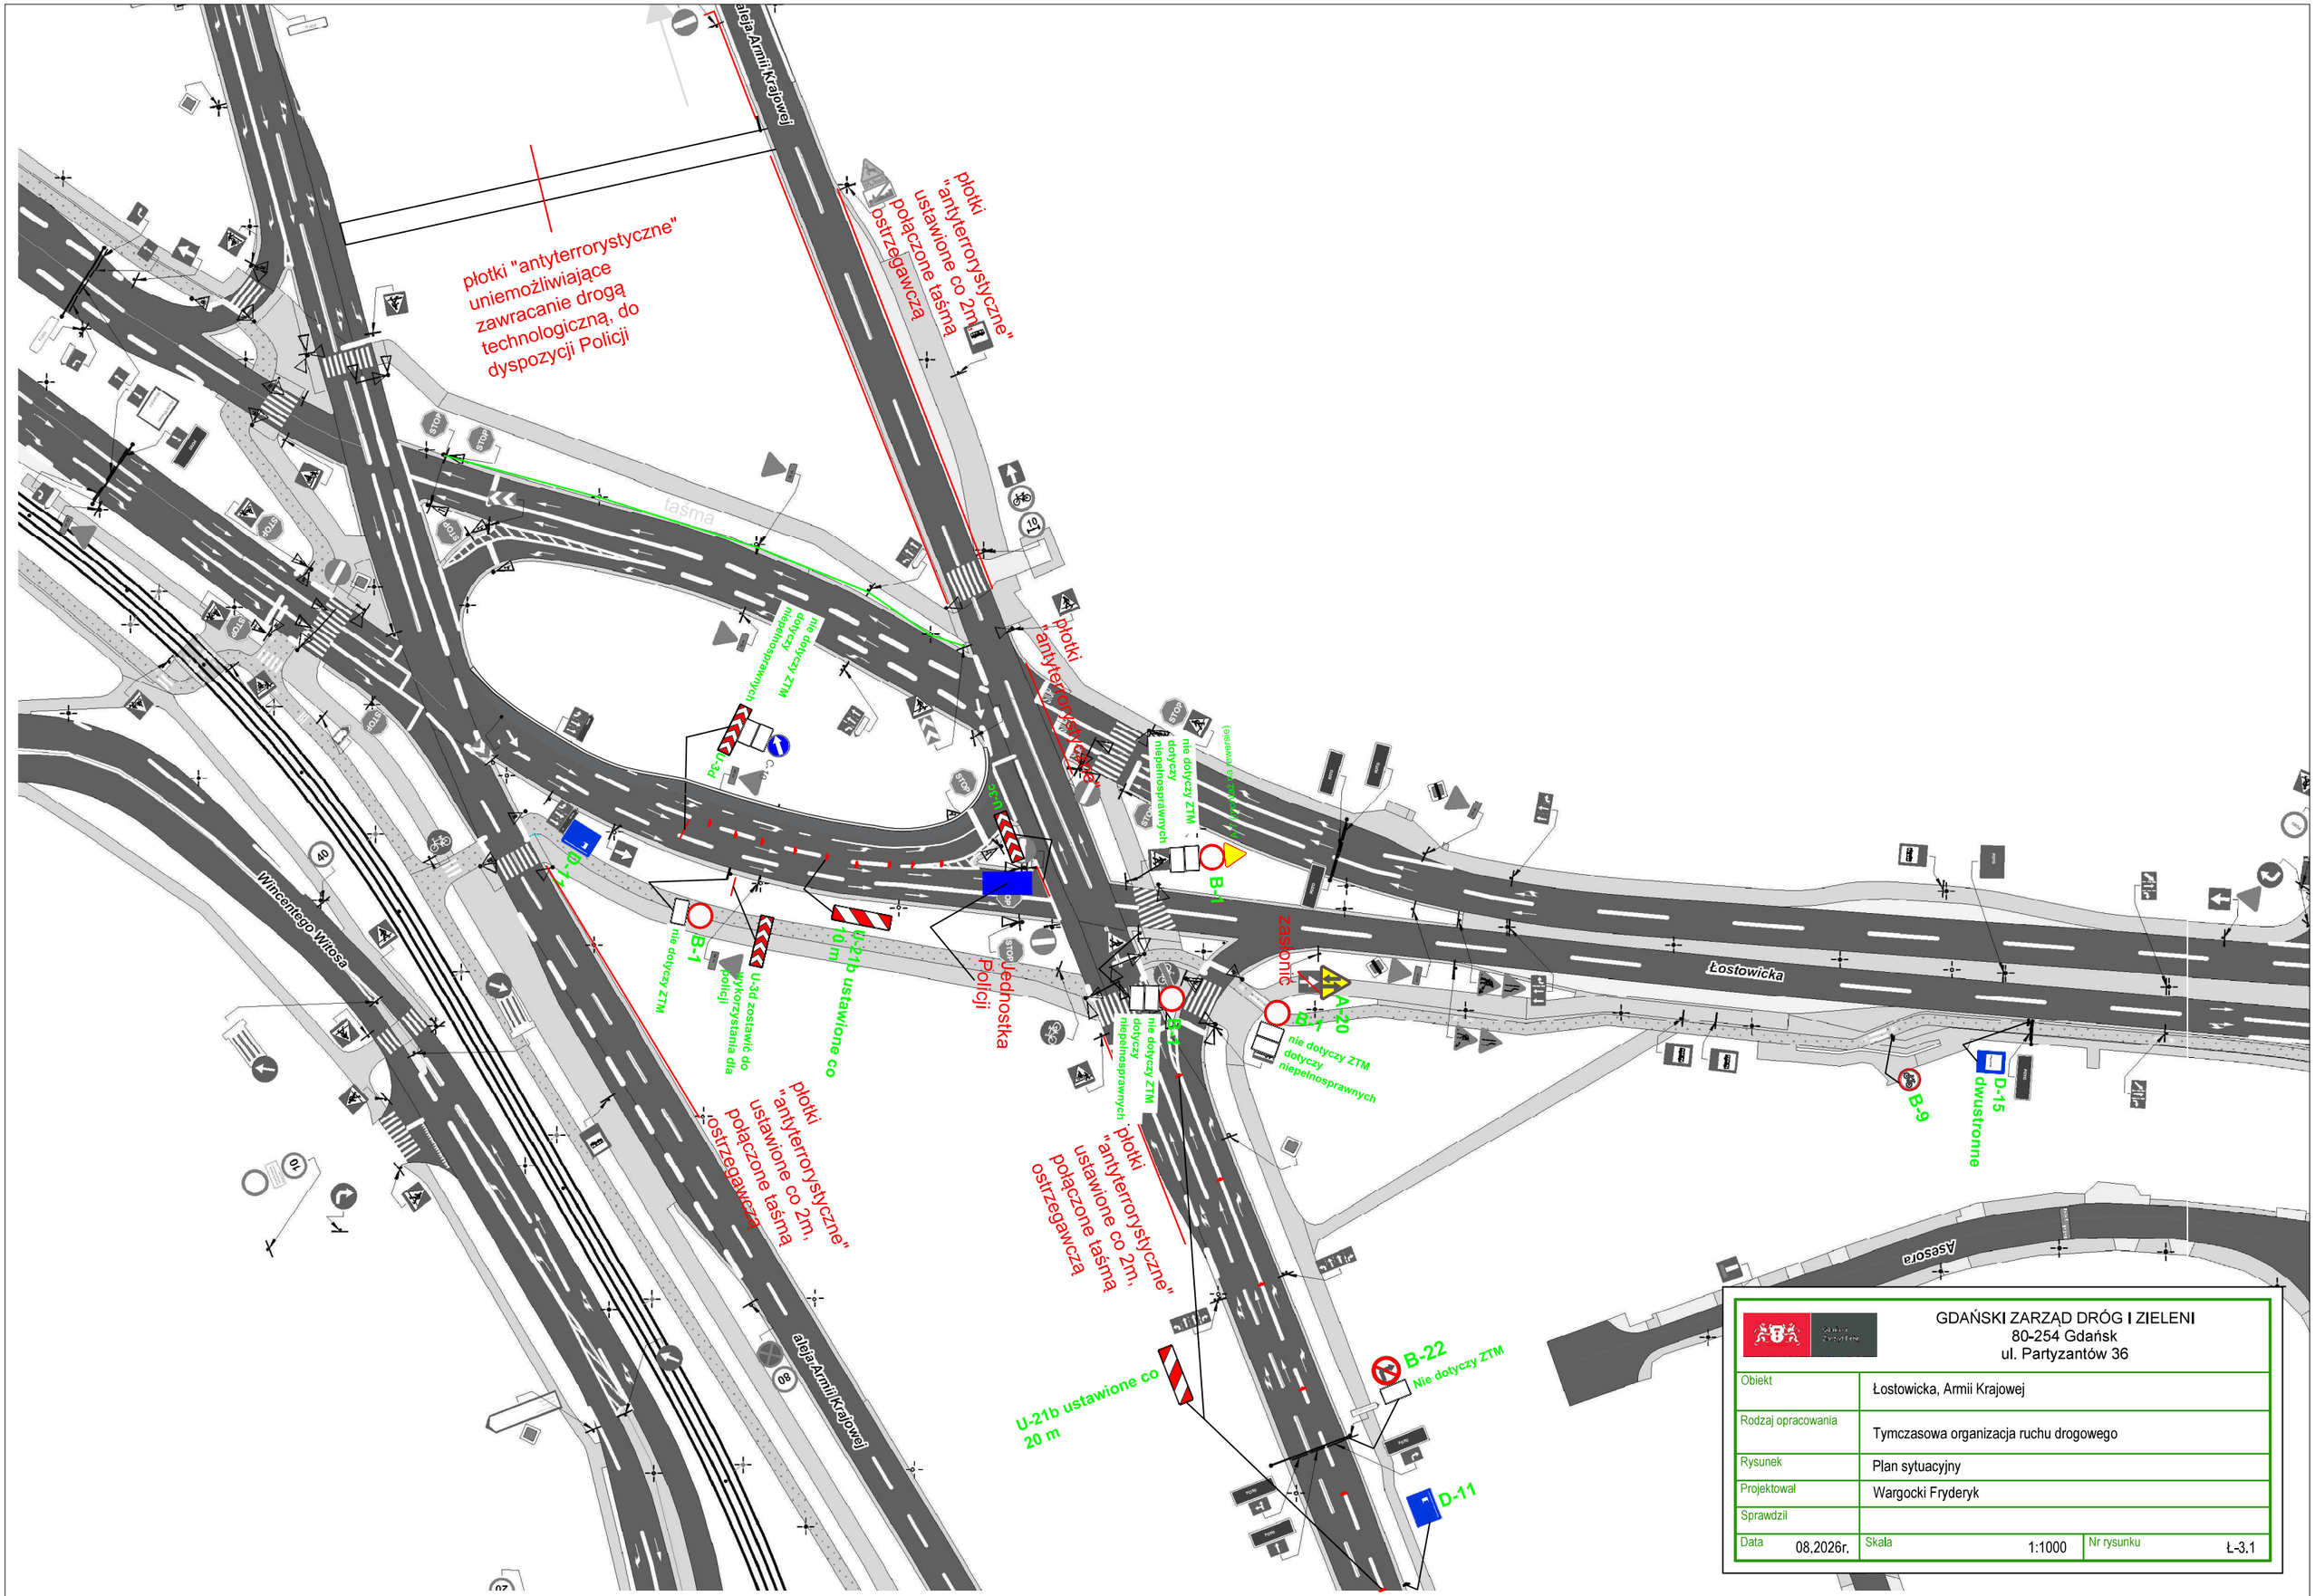


GDAŃSKI ZARZĄD DRÓG I ZIELENI
80-254 Gdańsk
ul. Partyzantów 36

Obiekt	Łostowicka, Armii Krajowej		
Rodzaj opracowania	Tymczasowa organizacja ruchu drogowego		
Rysunek	Plan sytuacyjny		
Projektował	Wargocki Fryderyk		
Sprawdził			
Data 08.2026r.	Skala 1:1000	Nr rysunku	Ł-3.1

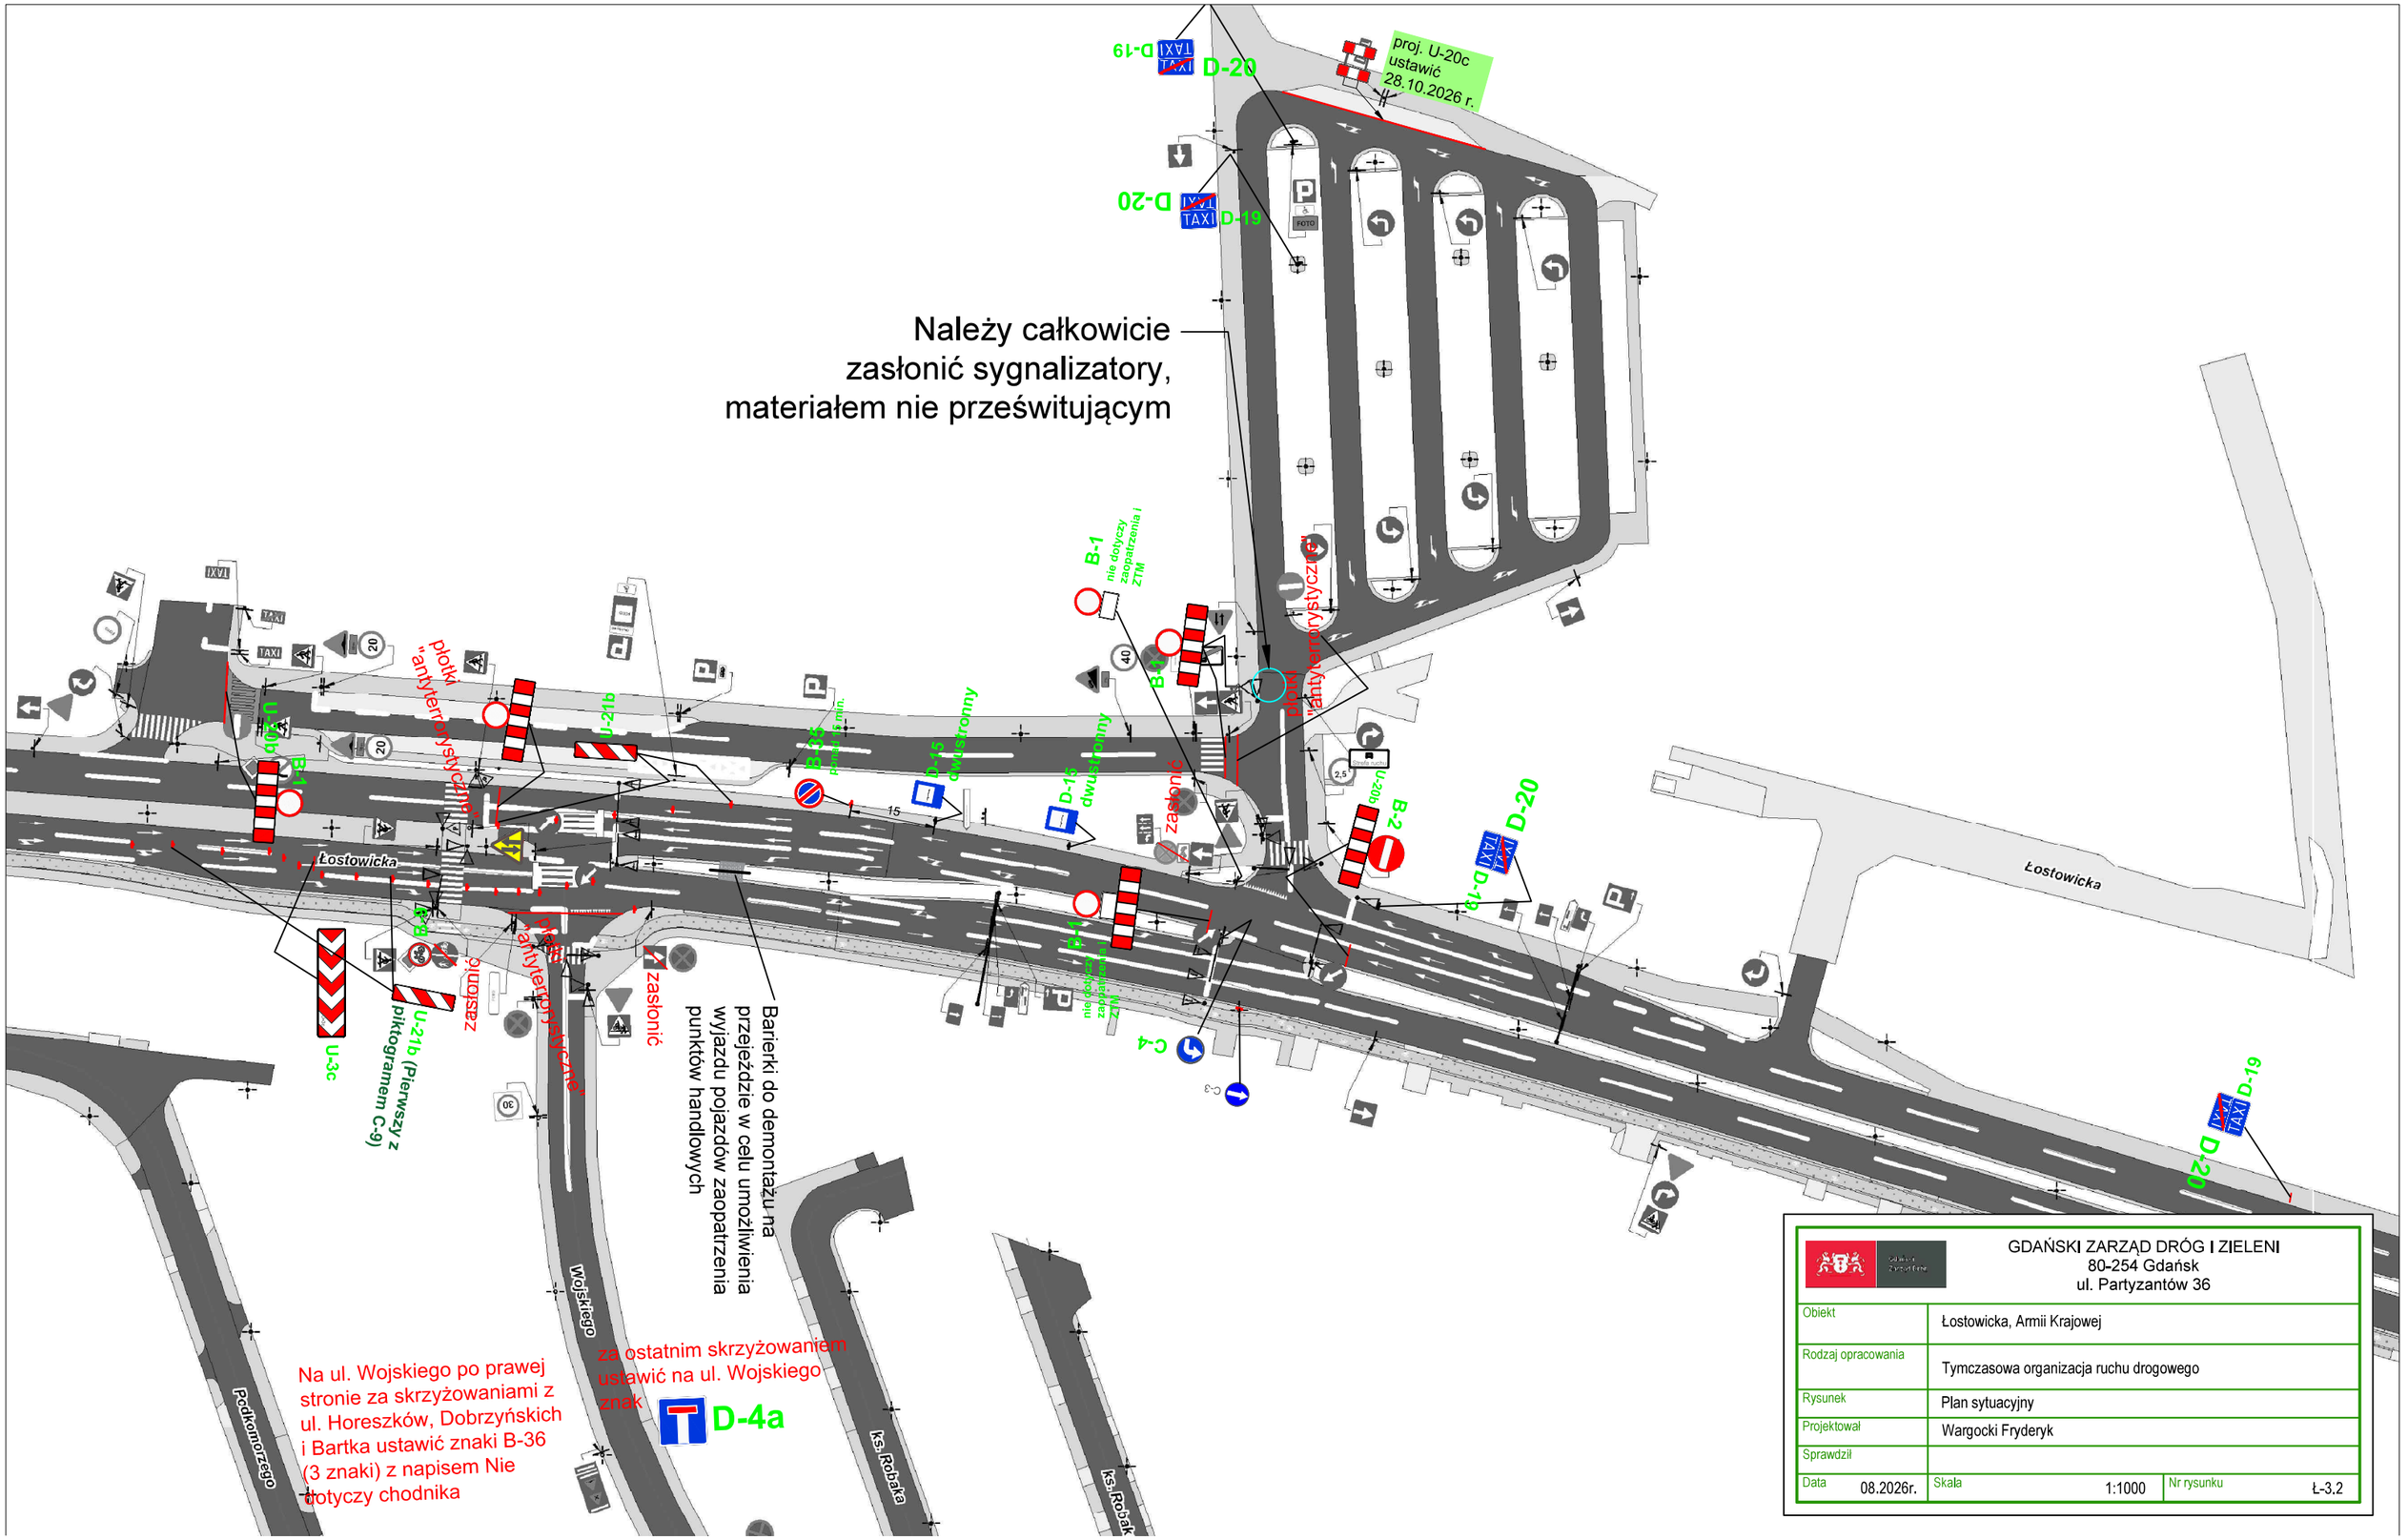


GDAŃSKI ZARZĄD DRÓG I ZIELENI
80-254 Gdańsk
ul. Partyzantów 36

Obiekt	Łostowicka, Armii Krajowej
Rodzaj opracowania	Tymczasowa organizacja ruchu drogowego
Rysunek	Plan sytuacyjny
Projektował	Wargocki Fryderyk
Sprawdził	
Data 08.2026r.	Skala 1:1000 — Nr rysunku Ł-3.2

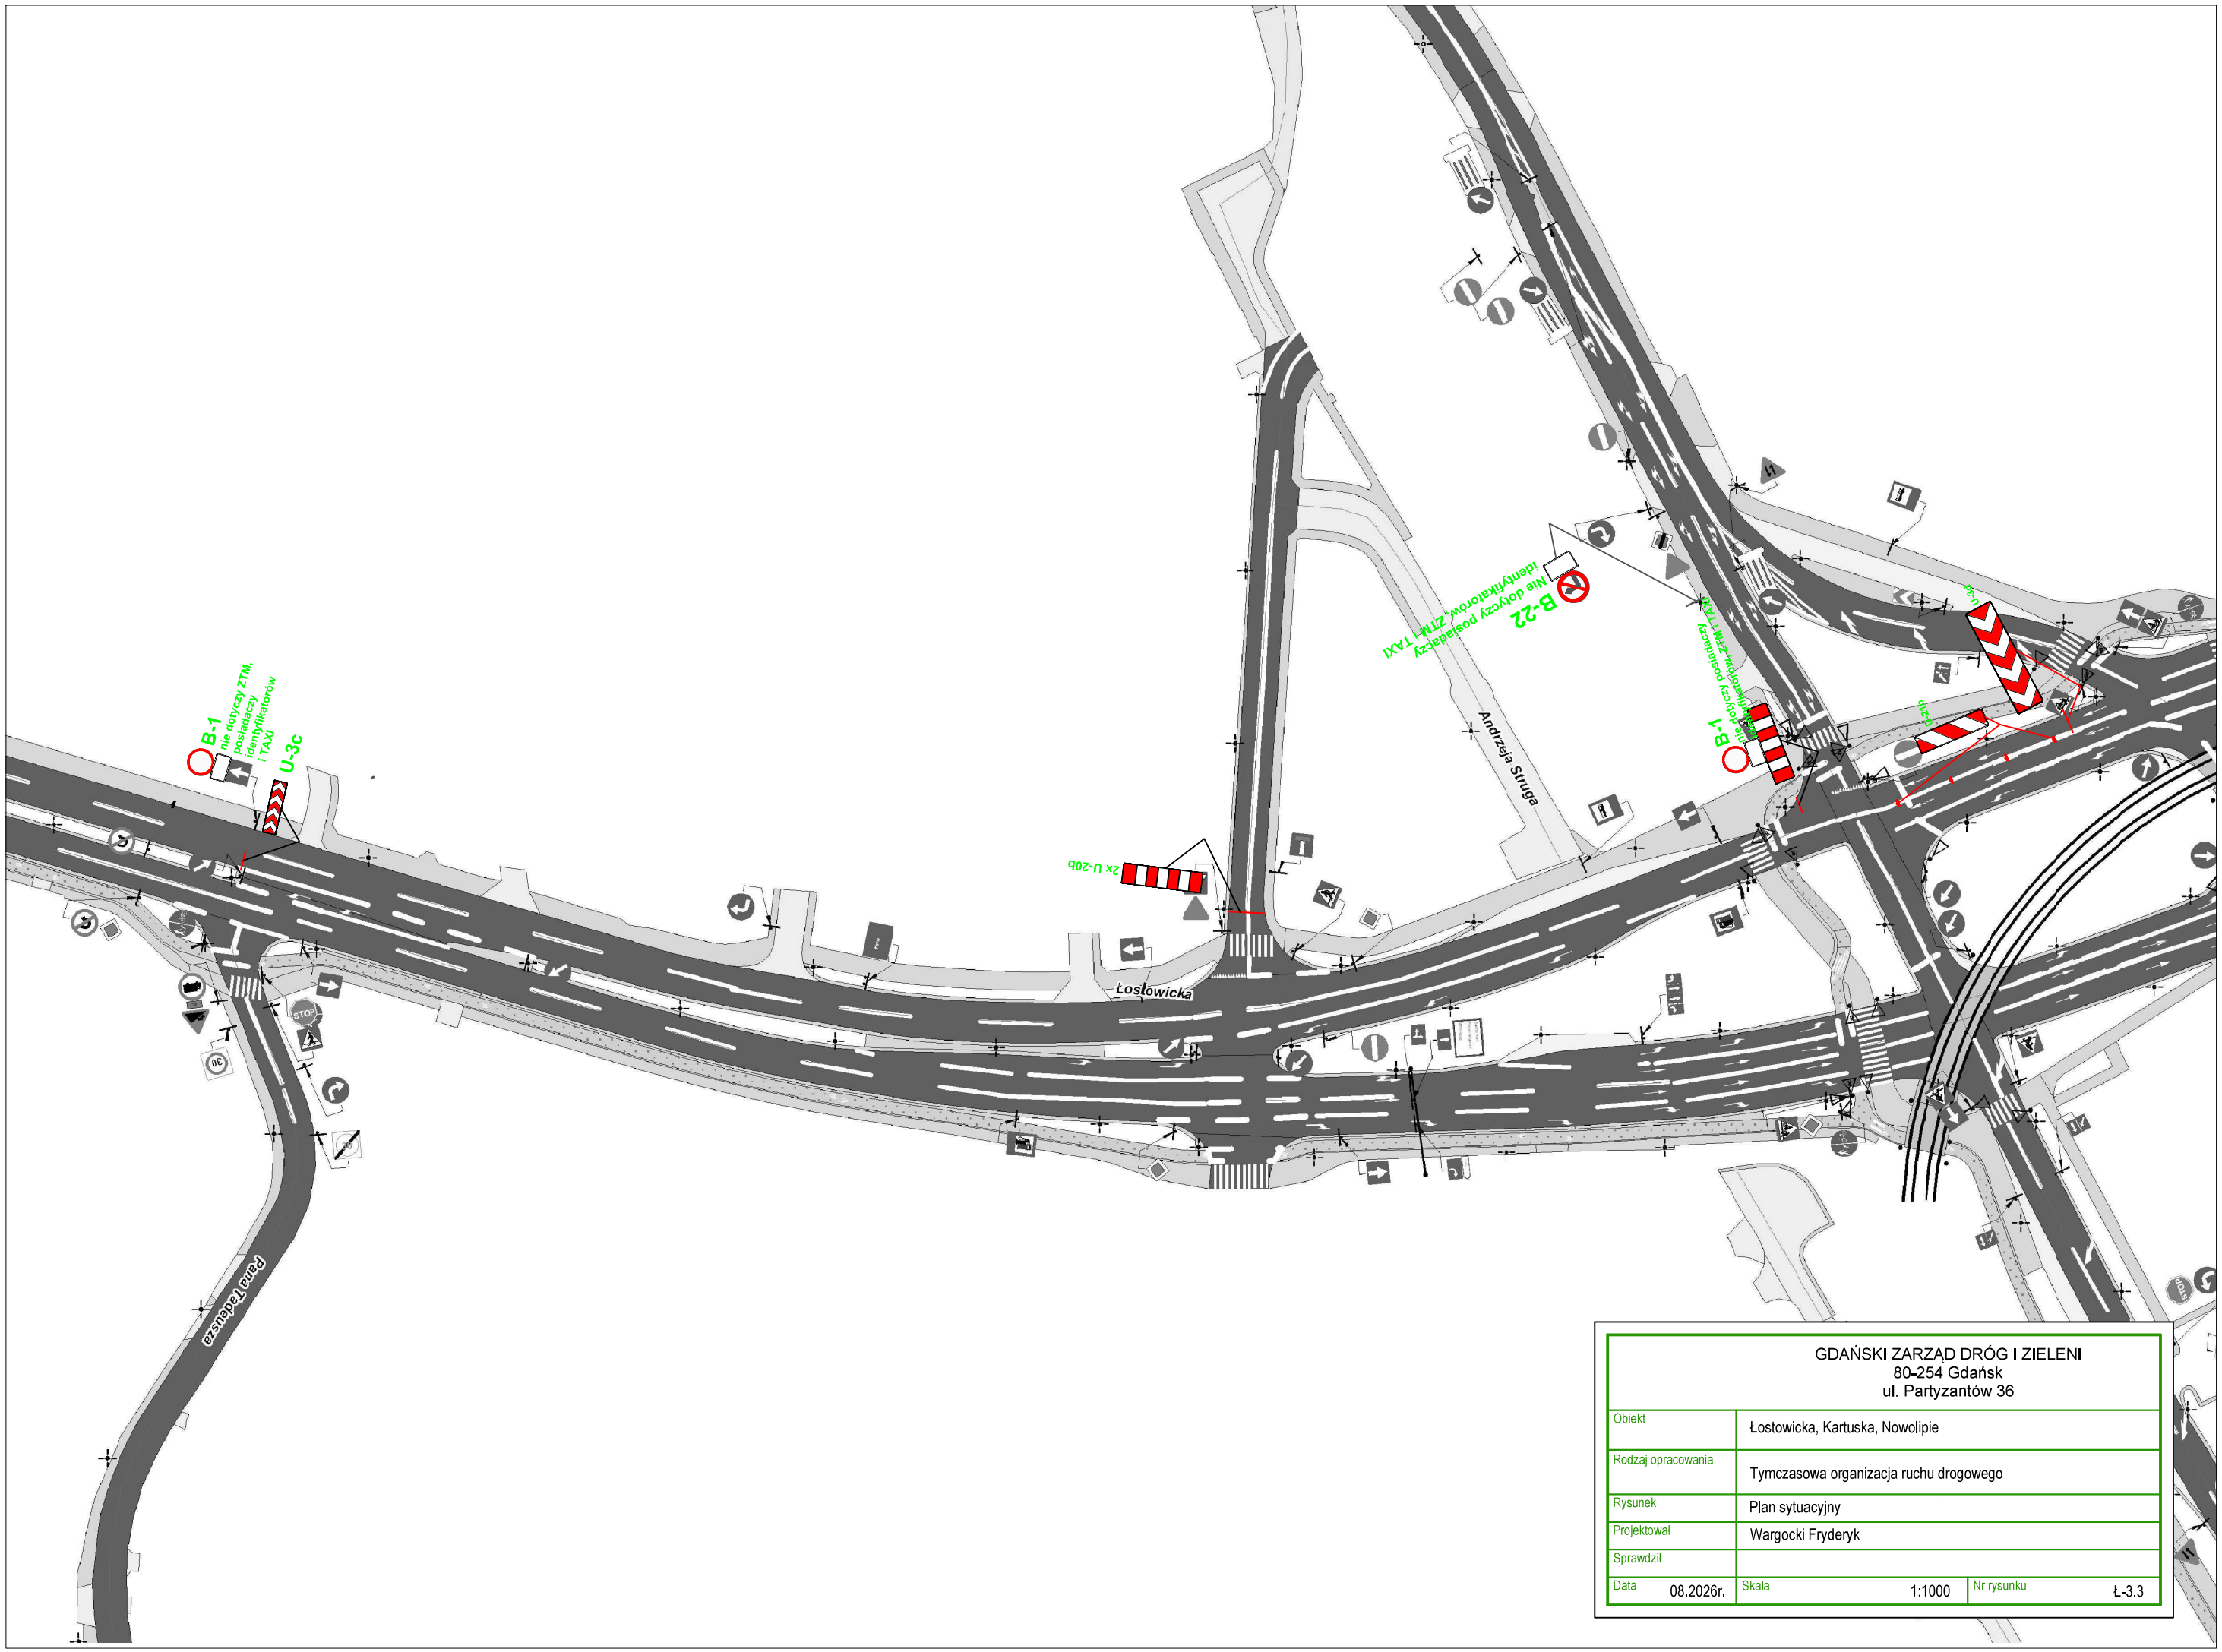


GDAŃSKI ZARZĄD DRÓG I ZIELENI 80-254 Gdańsk ul. Partyzantów 36			
Obiekt	Łostowicka, Kartuska, Nowolipie		
Rodzaj opracowania	Tymczasowa organizacja ruchu drogowego		
Rysunek	Plan sytuacyjny		
Projektował	Wargocki Fryderyk		
Sprawdził			
Data 08.2026r.	Skala 1:1000	Nr rysunku	Ł-3.3

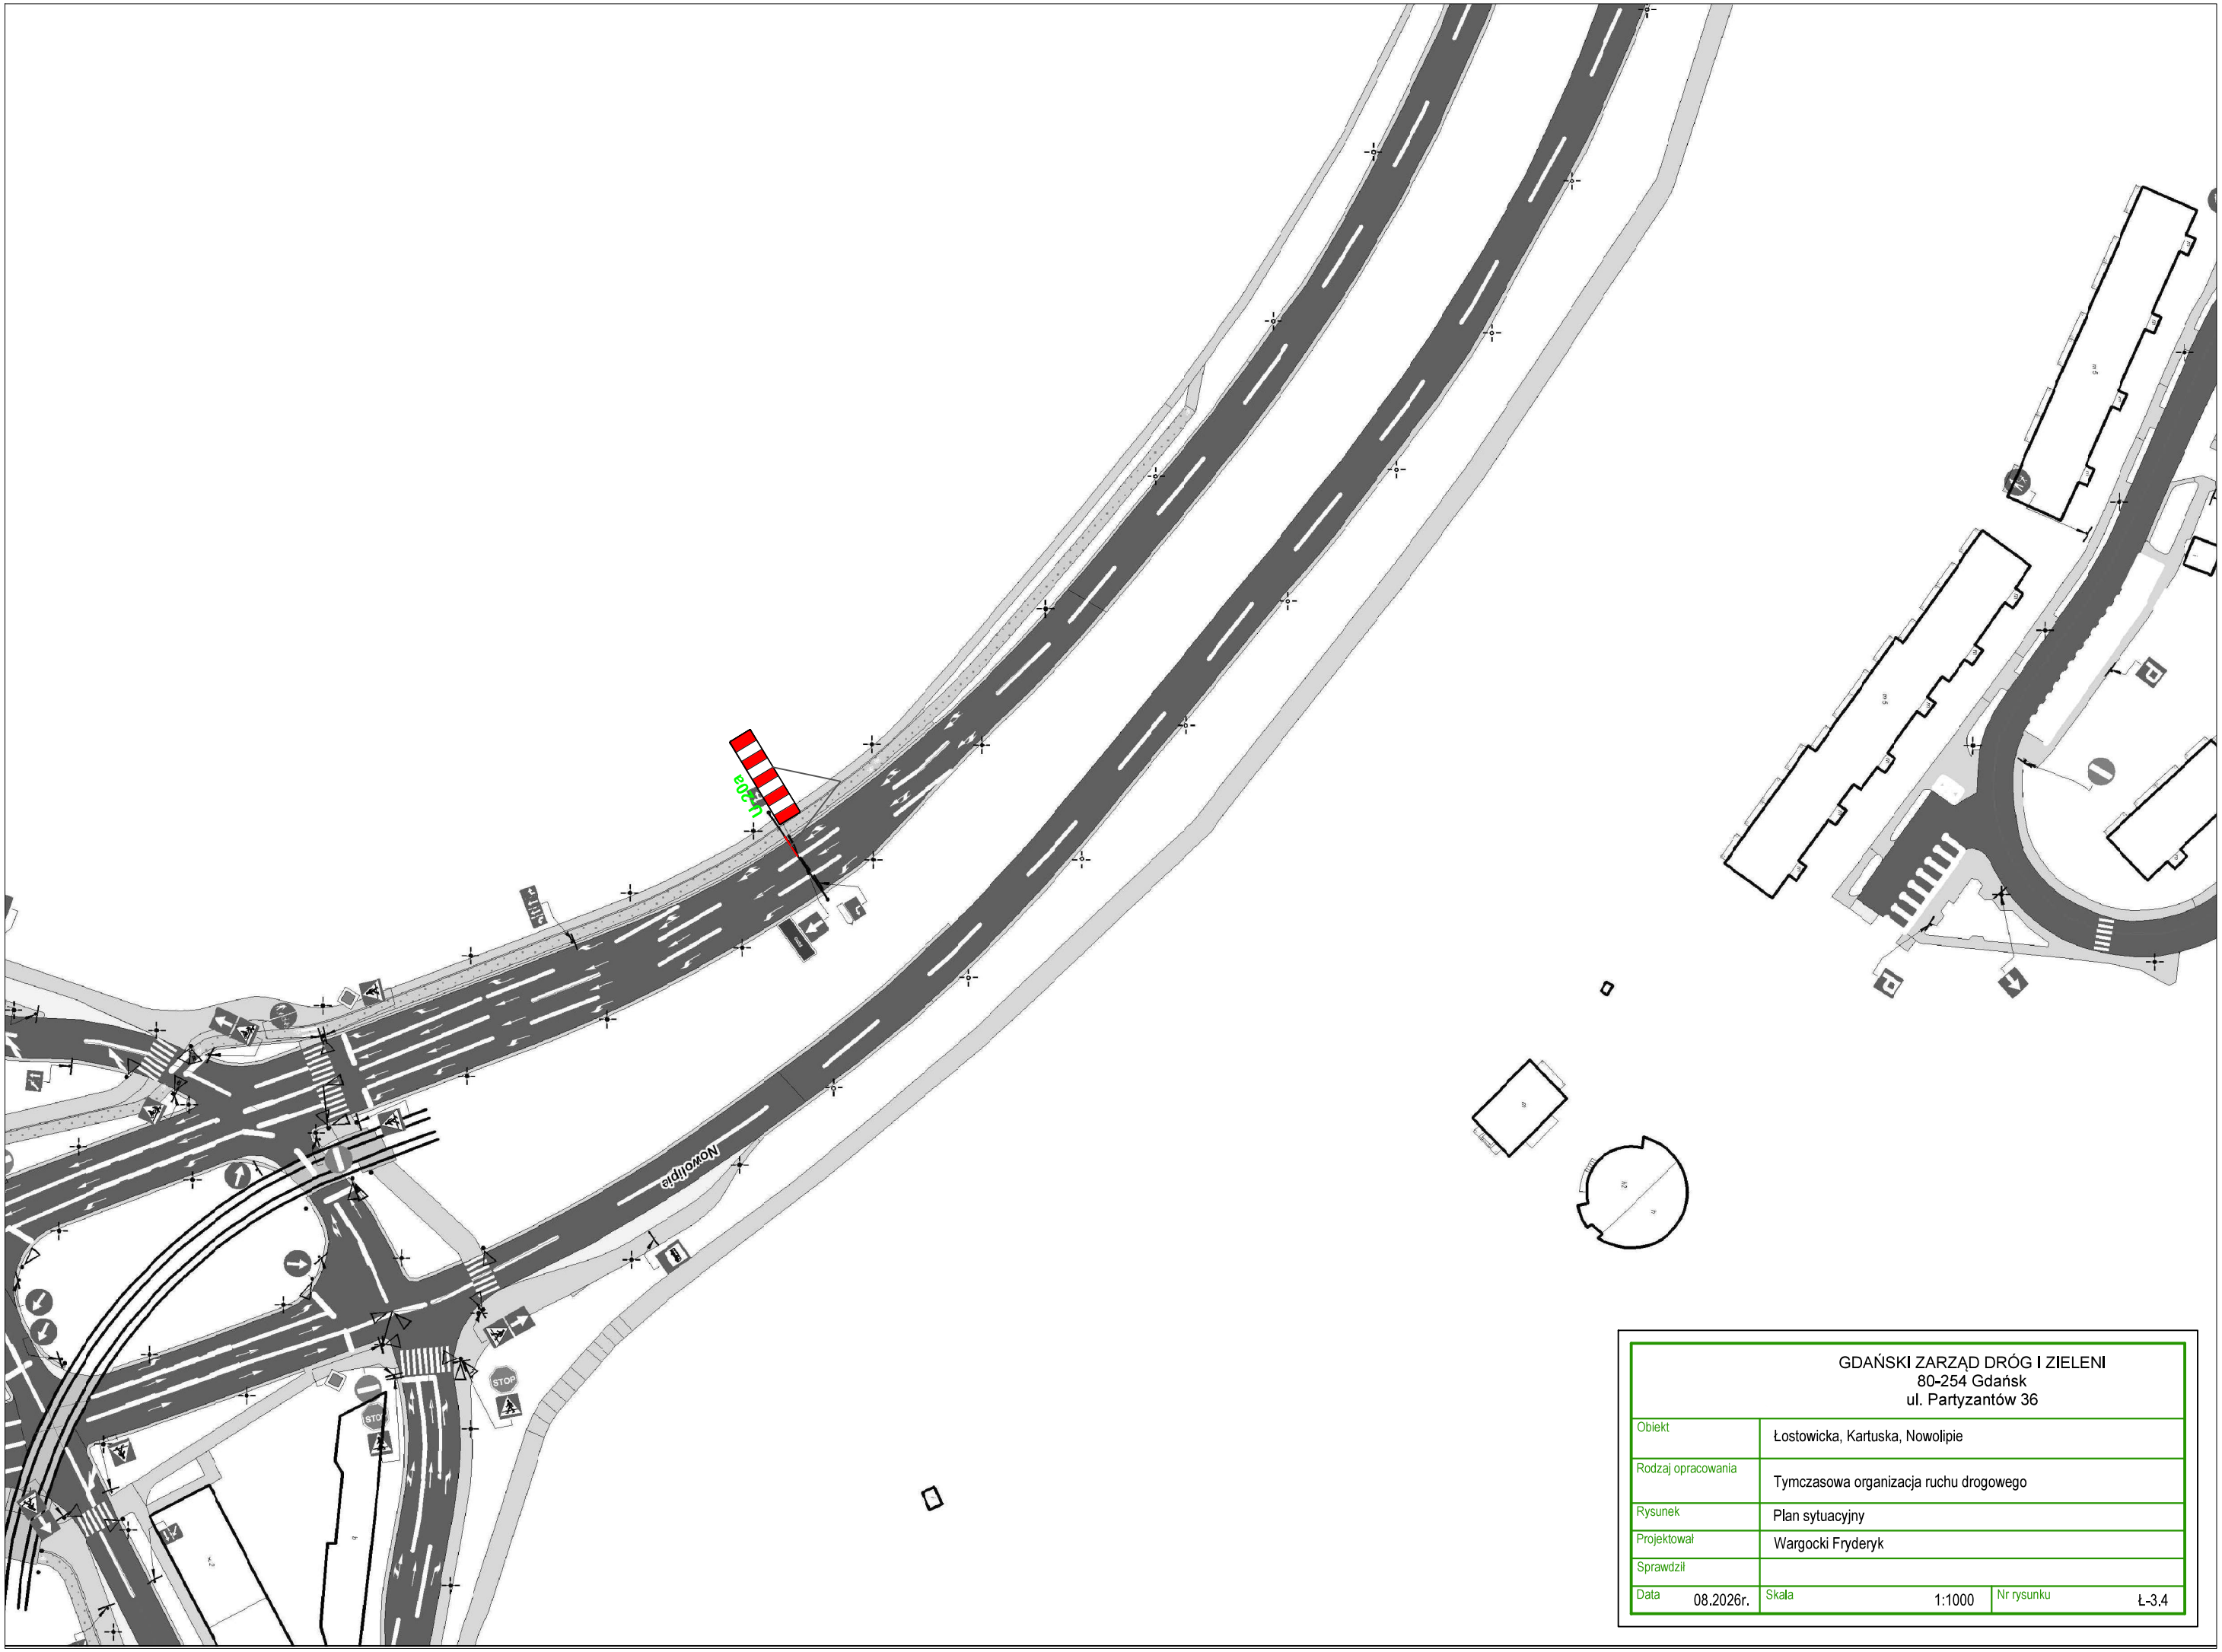

GDAŃSKI ZARZĄD DRÓG I ZIELENI
80-254 Gdańsk
ul. Partyzantów 36


Obiekt	Łostowicka, Kartuska, Nowolipie		
Rodzaj opracowania	Tymczasowa organizacja ruchu drogowego		
Rysunek	Plan sytuacyjny		
Projektował	Wargocki Fryderyk		
Sprawdził			
Data 08.2026r.	Skala 1:1000	Nr rysunku	Ł-3,4

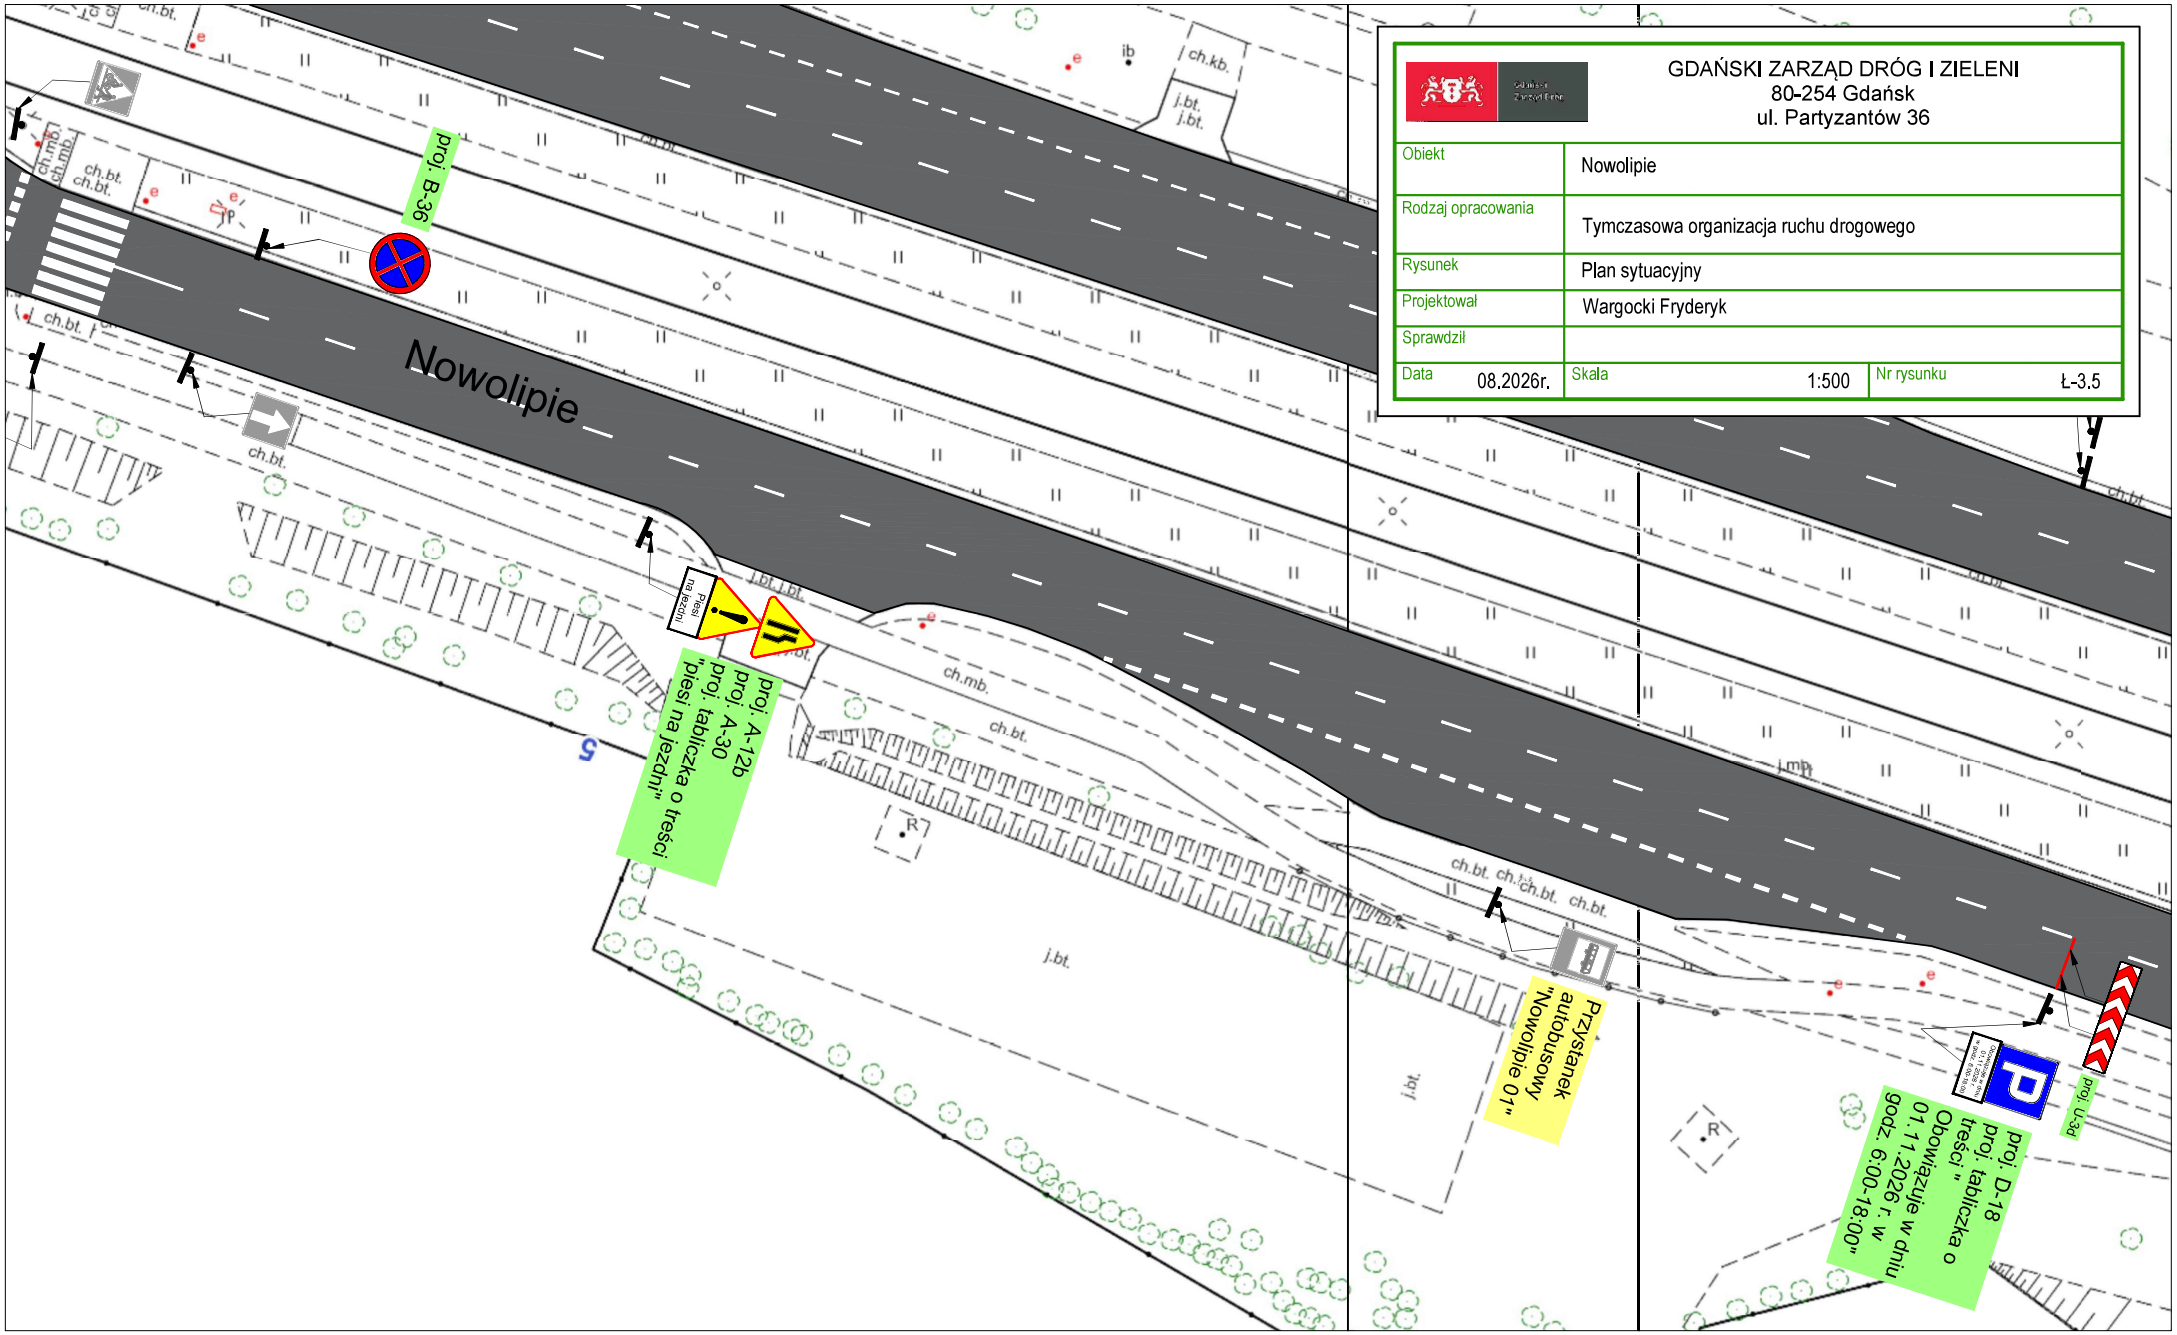

Nowolipie
proj. B-36
proj. A-12b
proj. A-30
proj. tabliczka o treści
"piesi na jezdni"
Przystanek autobusowy "Nowolipie 01"
proj. D-18
proj. tabliczka o treści " Obowiązuje w dniu 01.11.2026 r. w godz. 6:00-18:00"
proj. U-3d
GDAŃSKI ZARZĄD DRÓG I ZIELENI
80-254 Gdańsk
ul. Partyzantów 36
Obiekt: Nowolipie
Rodzaj opracowania: Tymczasowa organizacja ruchu drogowego
Rysunek: Plan sytuacyjny
Projektował: Wargocki Fryderyk
Sprawdził:
Data: 08.2026r.
Skala: 1:500
Nr rysunku: Ł-3.5

GDAŃSKI ZARZĄD DRÓG I ZIELENI
80-254 Gdańsk
ul. Partyzantów 36

Obiekt	Aleja Armii Krajowej
Rodzaj opracowania	Tymczasowa organizacja ruchu drogowego
Rysunek	Plan sytuacyjny
Projektował	Wargocki Fryderyk
Sprawdził	
Data 08.2026r.	Skala 1:500
	Nr rysunku Ł-3.6


Znaki B-33 "70" ustawić 50m za wężłem jabłoniowa
Znaki B-33 "50" ustawić 150m za wężłem jabłoniowa

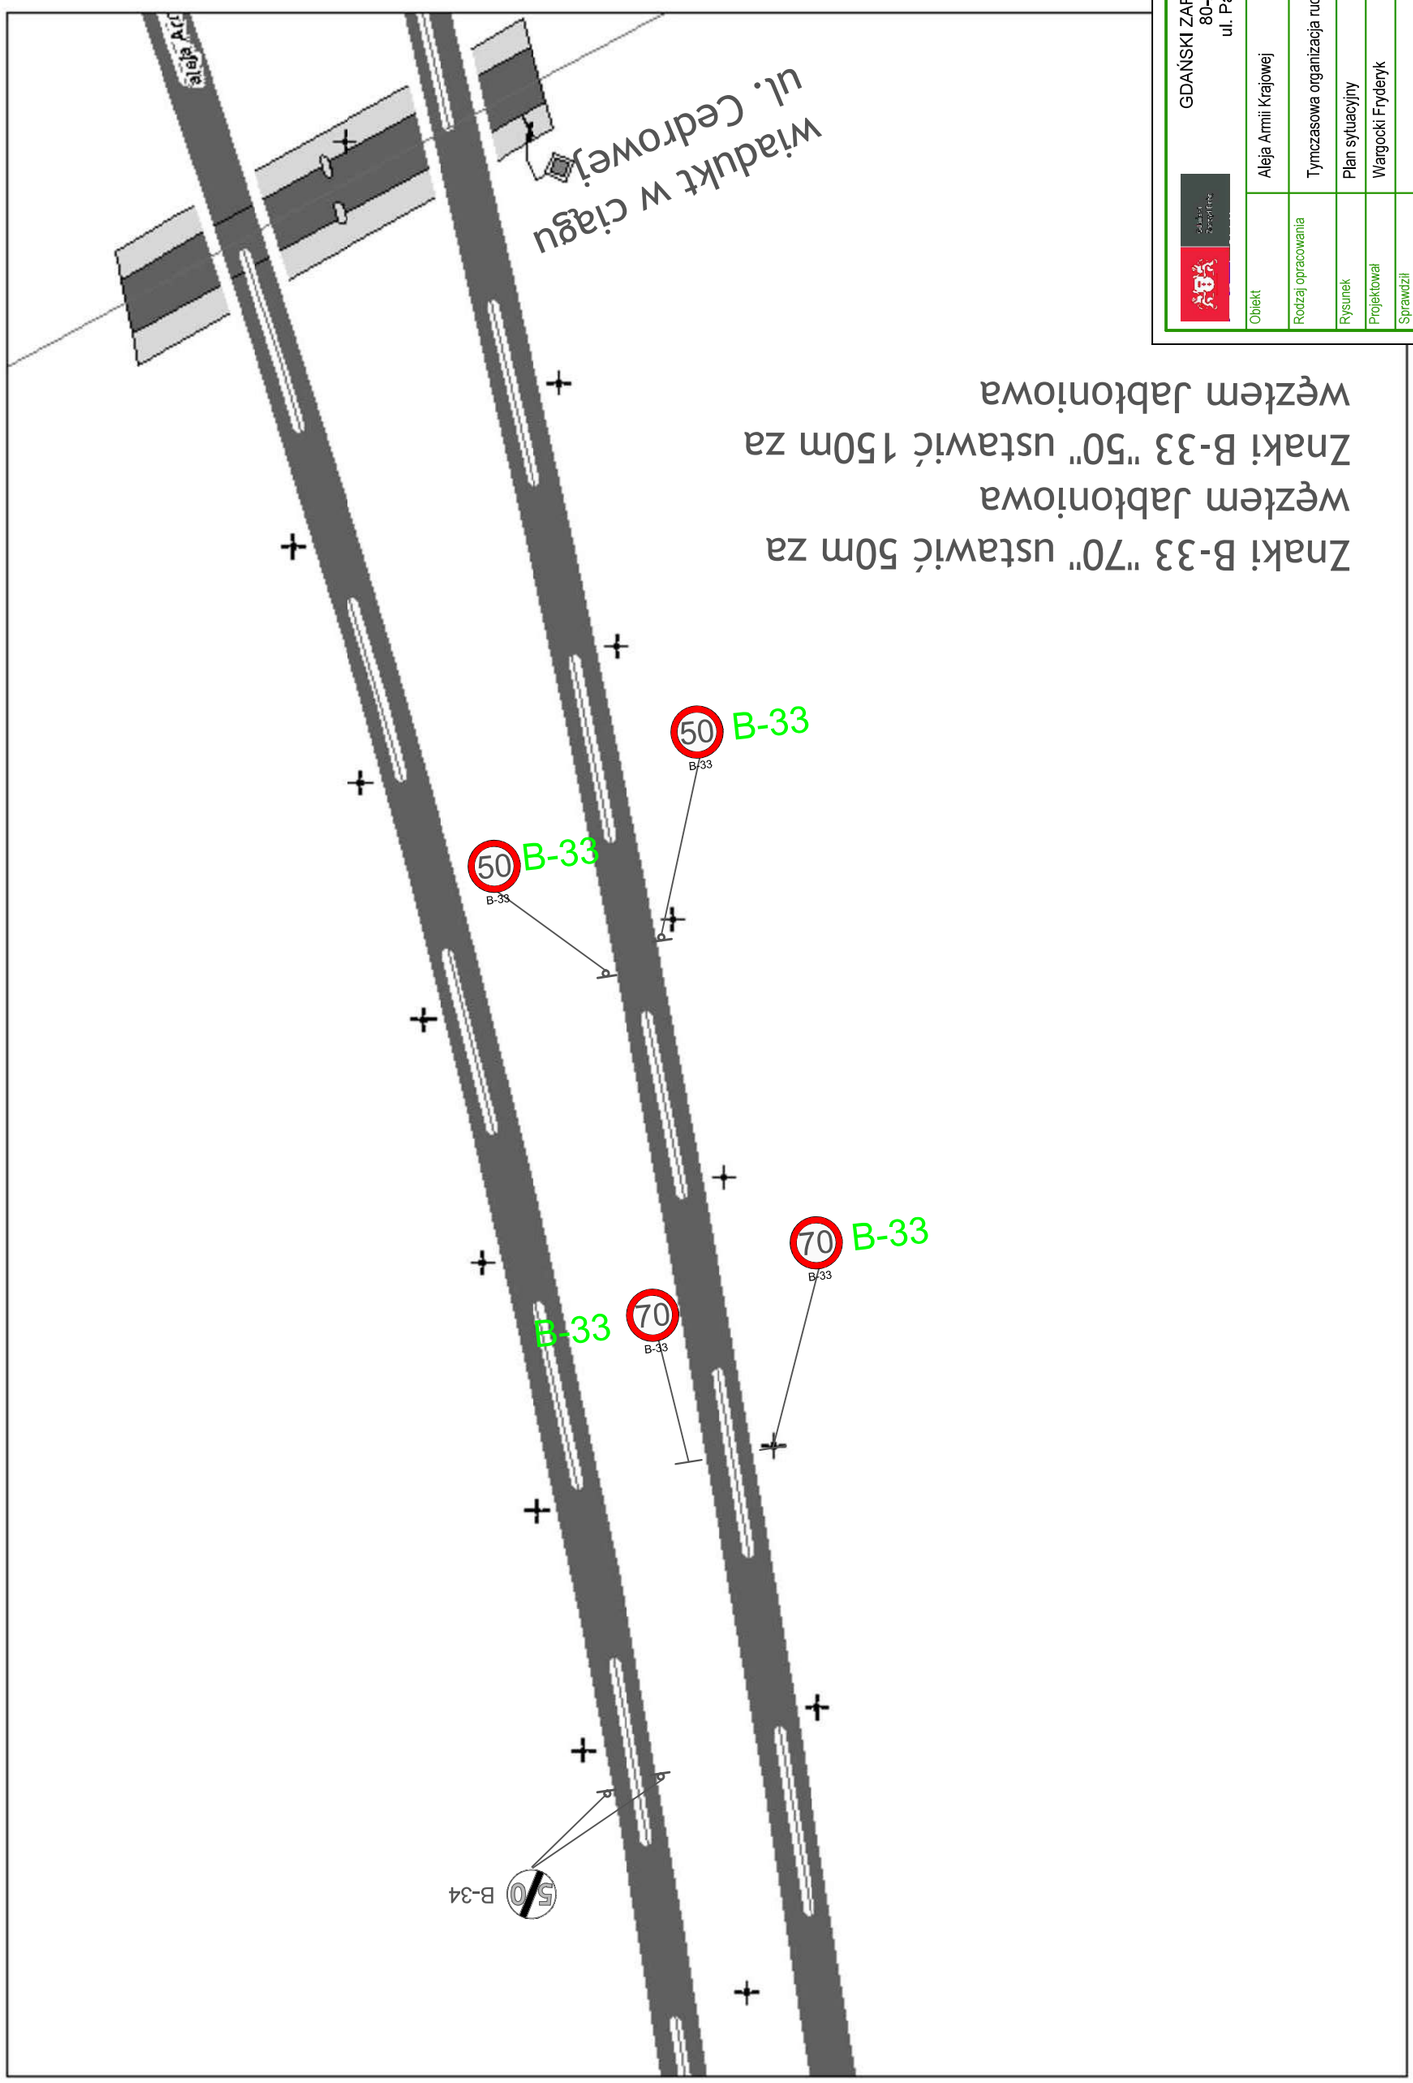


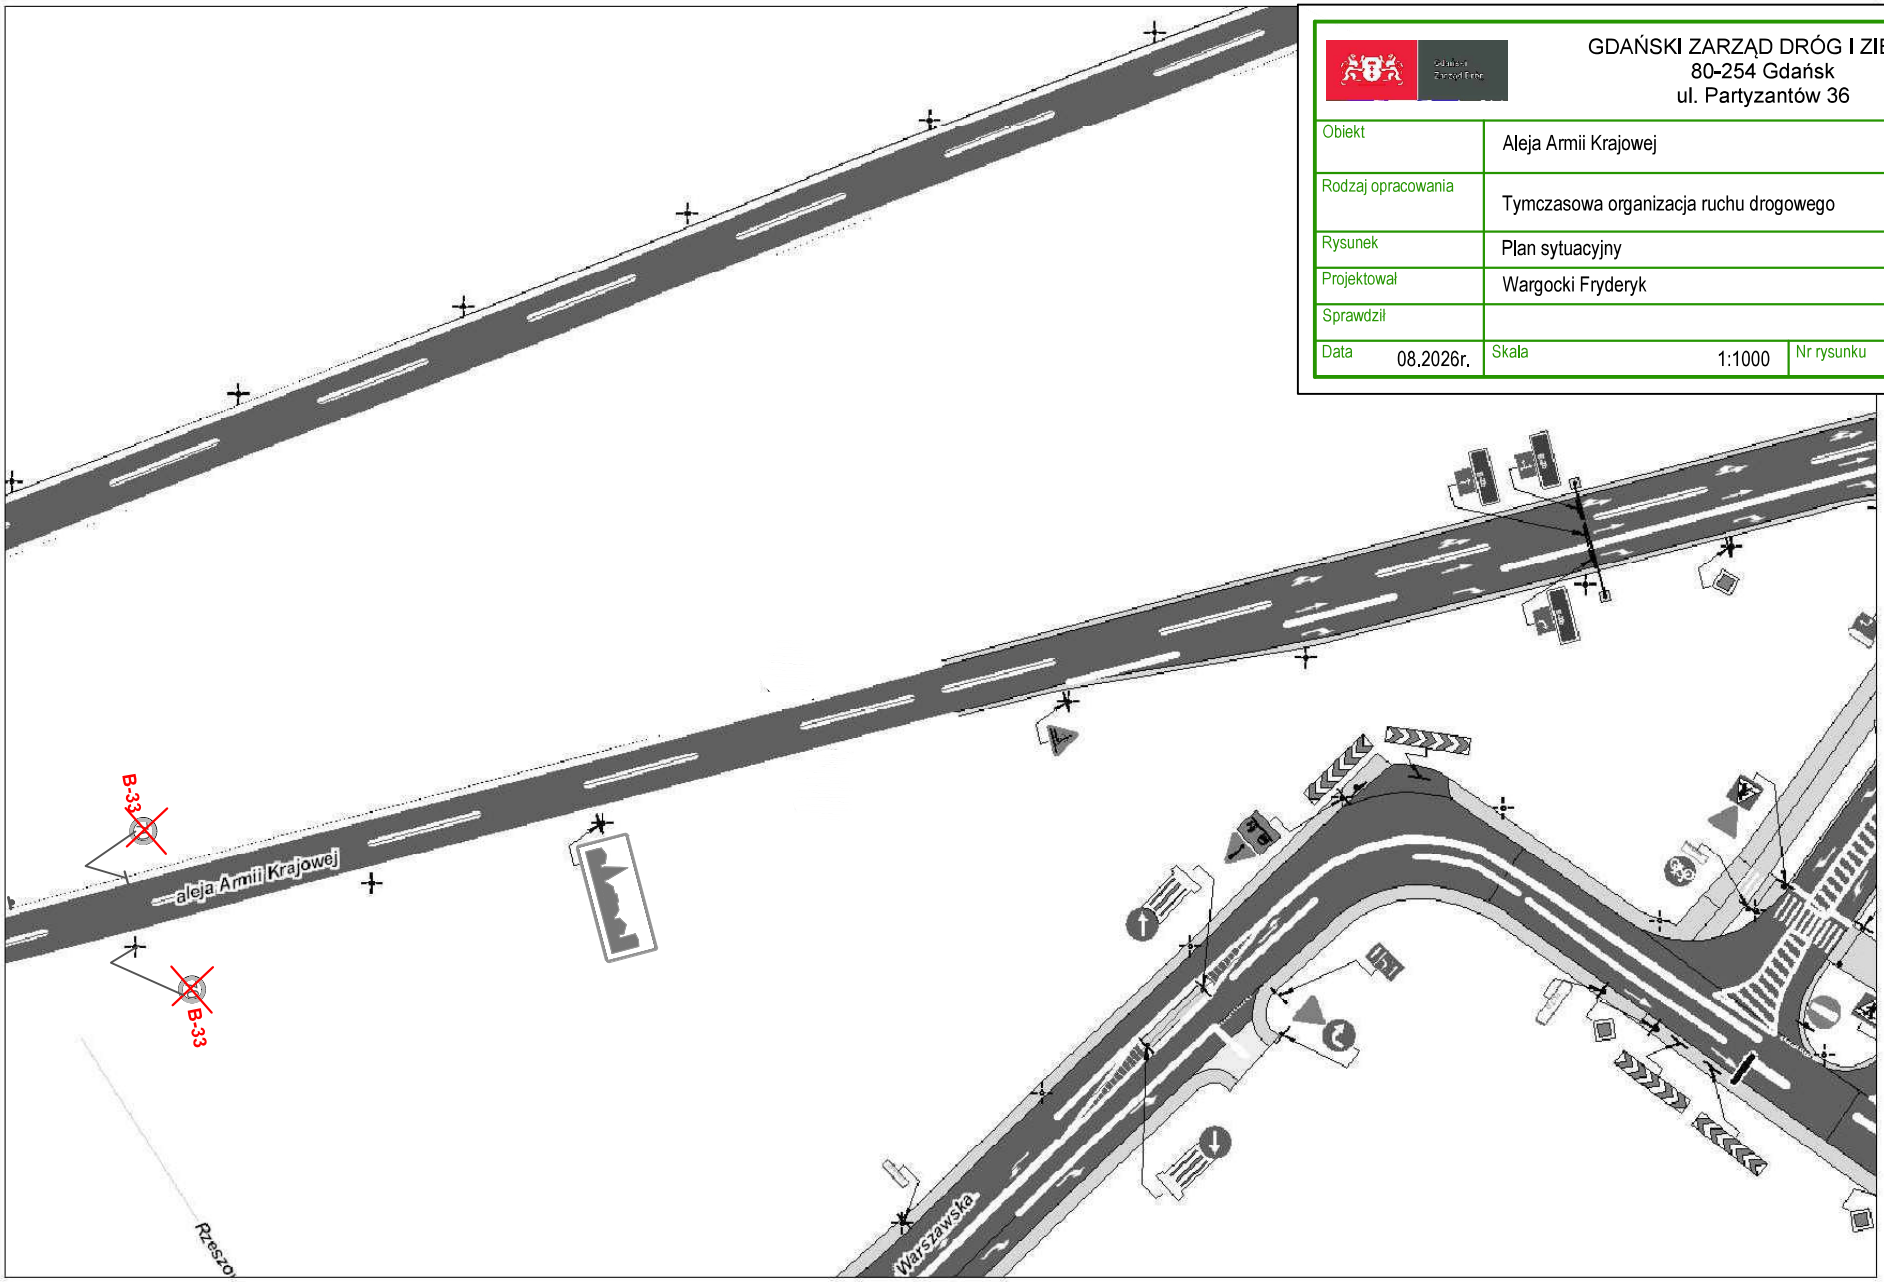

GDAŃSKI ZARZĄD DRÓG I ZIELENI
80-254 Gdańsk
ul. Partyzantów 36


Obiekt	Aleja Armii Krajowej		
Rodzaj opracowania	Tymczasowa organizacja ruchu drogowego		
Rysunek	Plan sytuacyjny		
Projektował	Wargocki Fryderyk		
Sprawdził			
Data 08.2026r.	Skala 1:1000	Nr rysunku	Ł-3.7

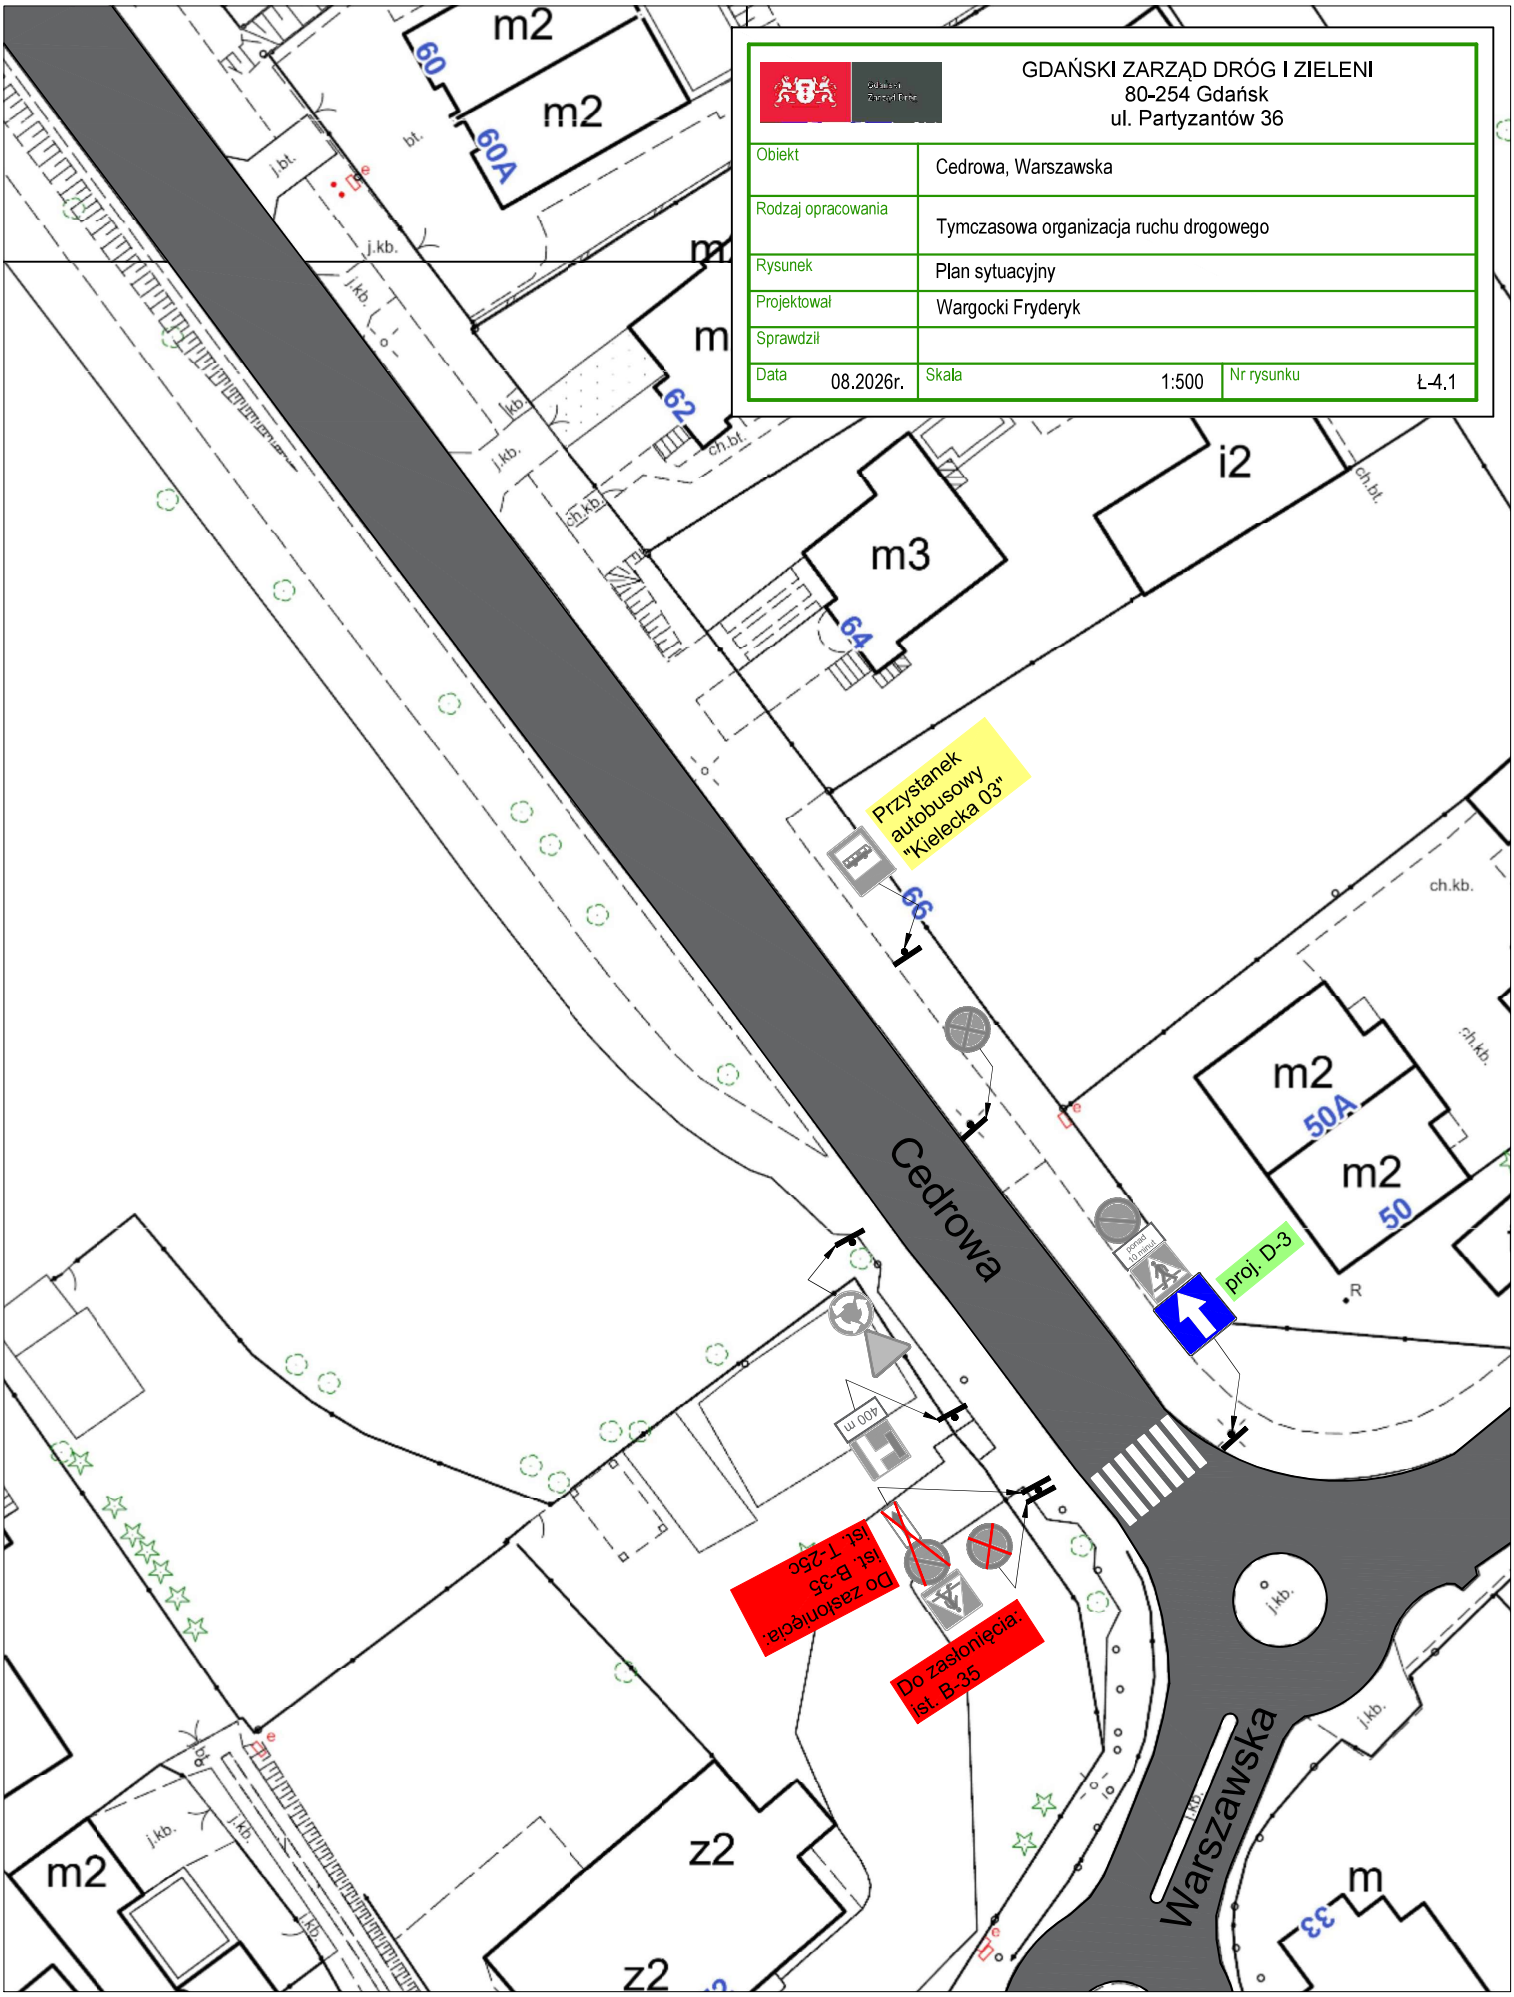
GDAŃSKI ZARZĄD DRÓG I ZIELENI
80-254 Gdańsk
ul. Partyzantów 36
Obiekt
Cedrowa, Warszawska
Rodzaj opracowania
Tymczasowa organizacja ruchu drogowego
Rysunek
Plan sytuacyjny
Projektował
Wargocki Fryderyk
Sprawdził
Data 08.2026r.
Skala 1:500
Nr rysunku Ł-4.1
Cedrowa
Warszawska
Przystanek autobusowy "Kielecka 03"
proj. D-3
Do zasłonięcia: ist. B-35 ist. T-25c
Do zasłonięcia: ist. B-35
m2
m3
i2
z2
m
60
60A
62
64
66
50A
50
33
j.kb.
ch.kb.
ch.br.
bt.
400 m

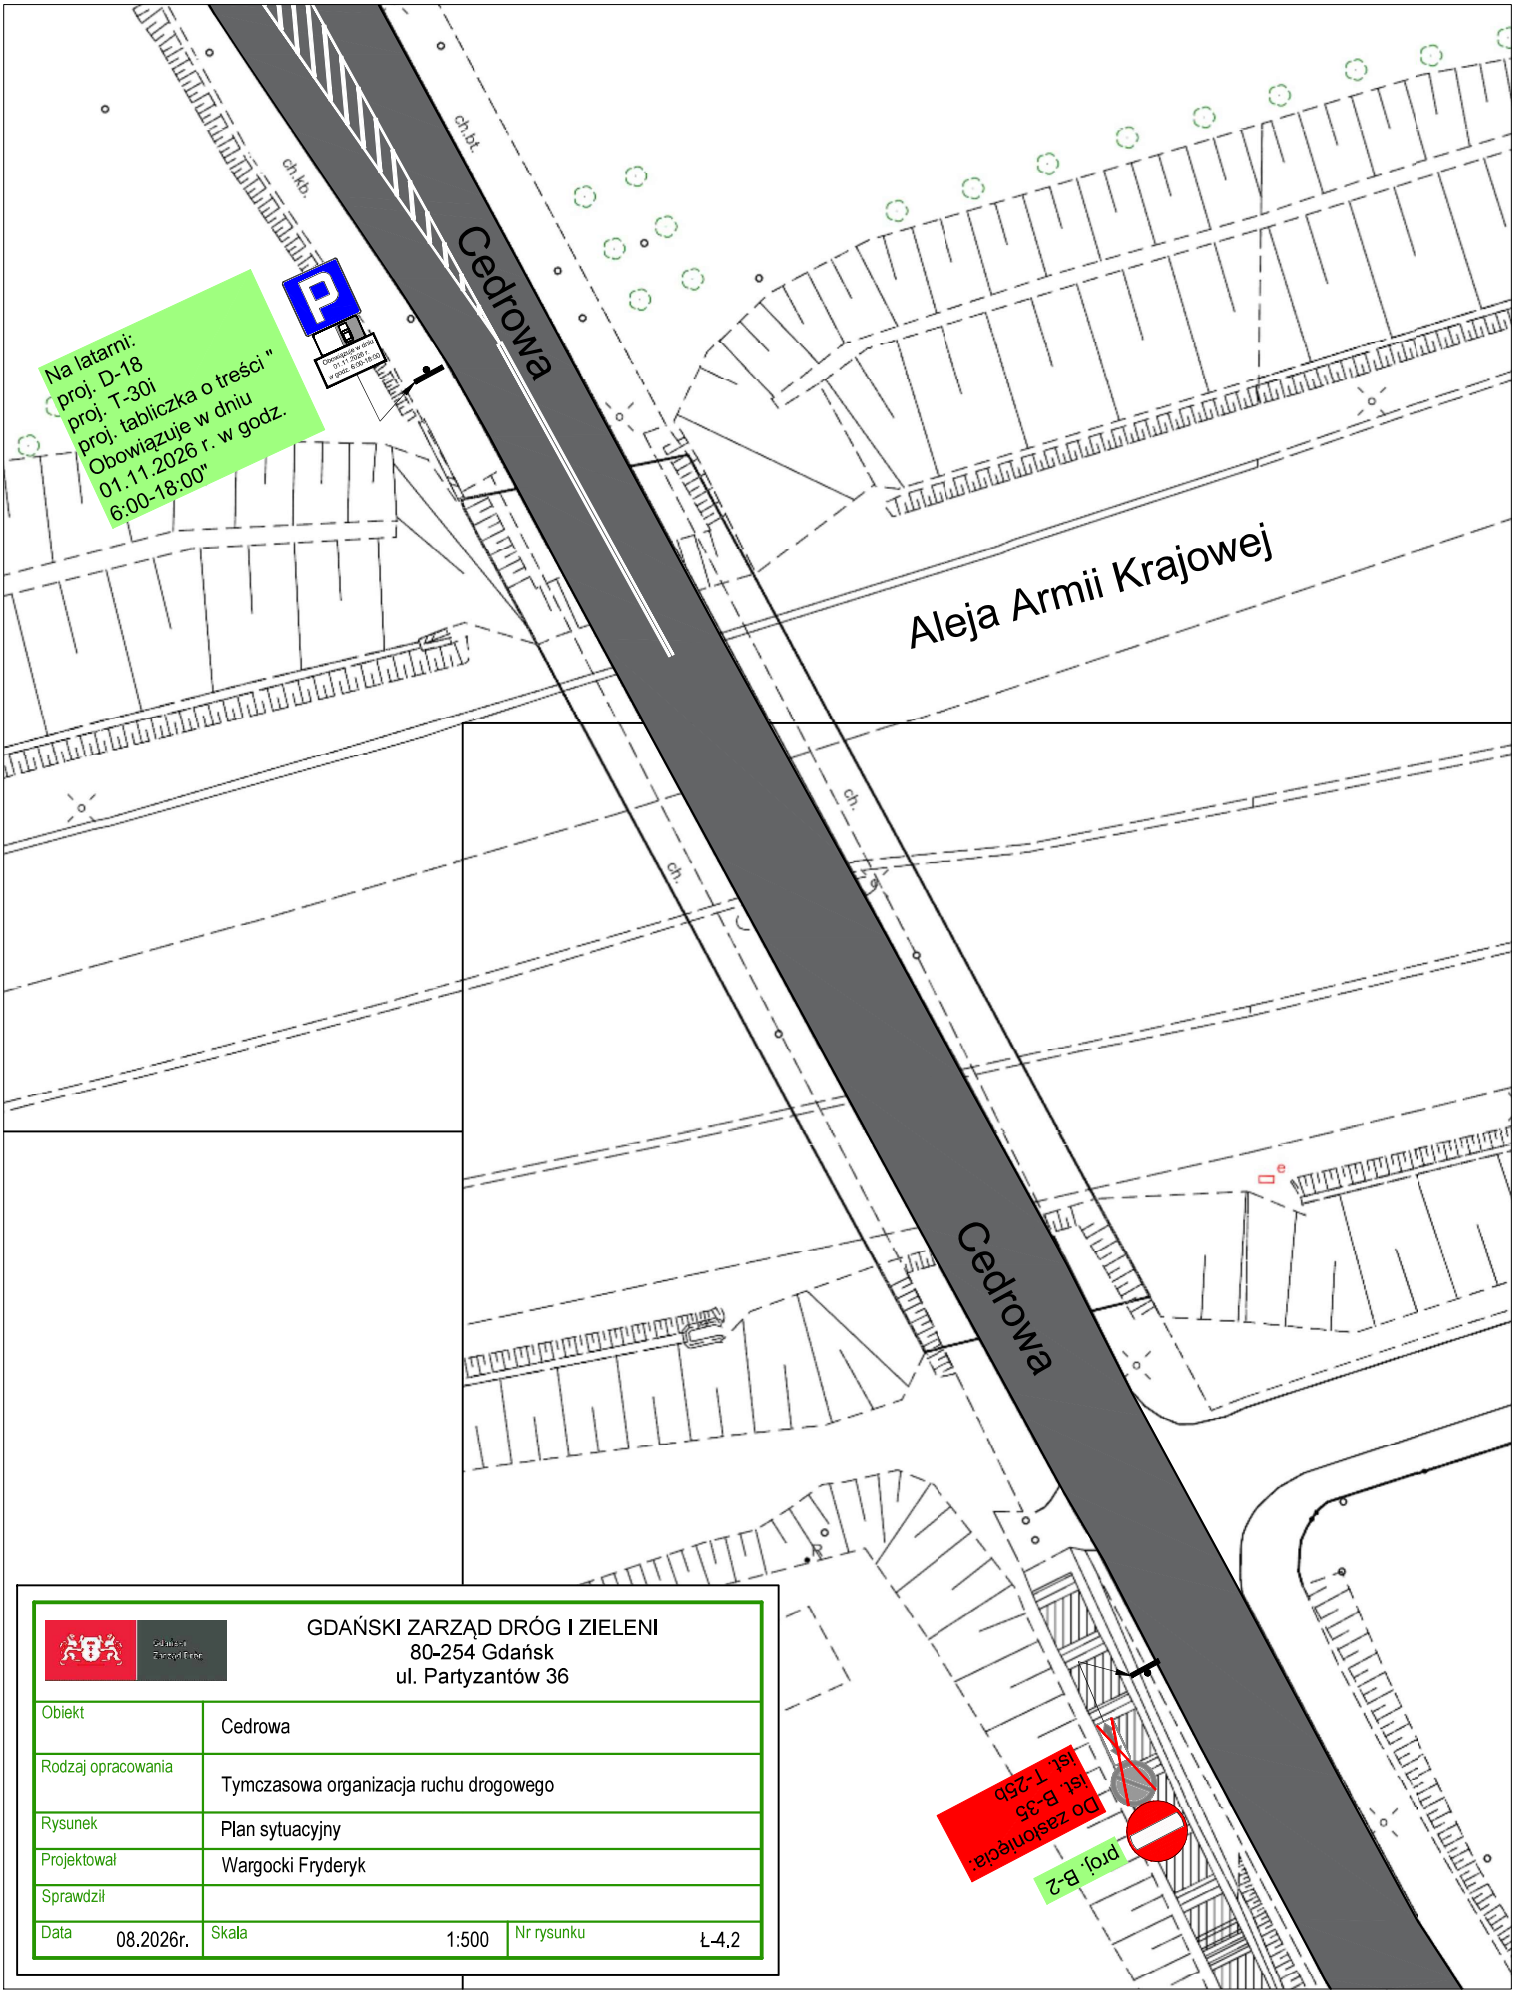


GDAŃSKI ZARZĄD DRÓG I ZIELENI
80-254 Gdańsk
ul. Partyzantów 36

Obiekt	Cedrowa
Rodzaj opracowania	Tymczasowa organizacja ruchu drogowego
Rysunek	Plan sytuacyjny
Projektował	Wargocki Fryderyk
Sprawdził	
Data 08.2026r.	Skala 1:500 — Nr rysunku Ł-4.2

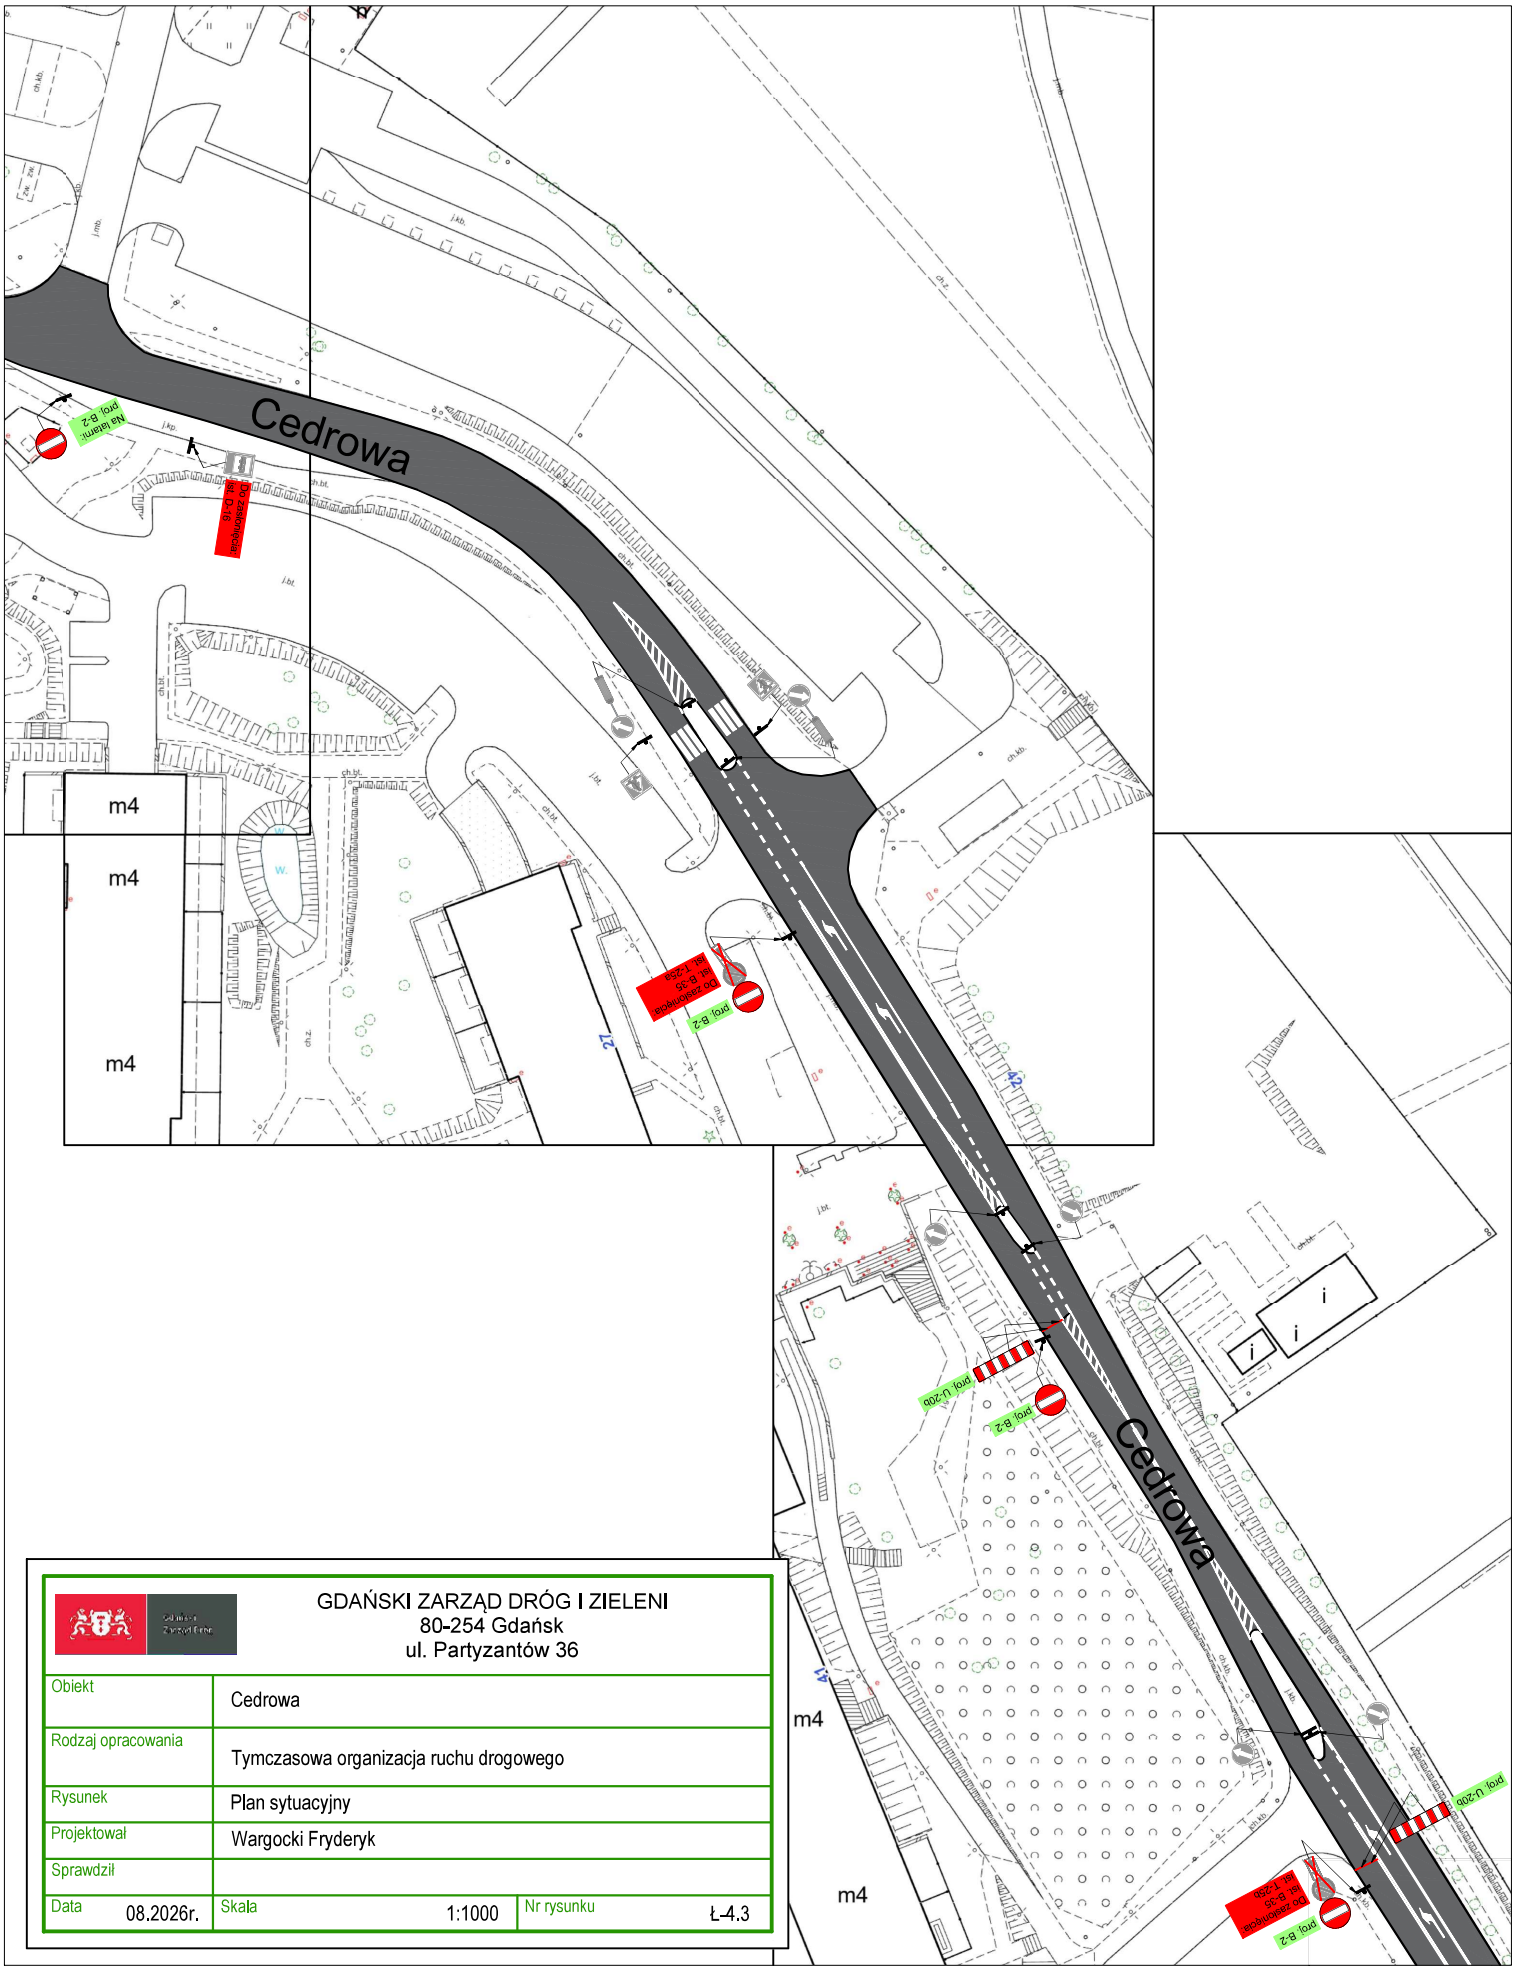


GDAŃSKI ZARZĄD DRÓG I ZIELENI
80-254 Gdańsk
ul. Partyzantów 36


Obiekt	Cedrowa		
Rodzaj opracowania	Tymczasowa organizacja ruchu drogowego		
Rysunek	Plan sytuacyjny		
Projektował	Wargocki Fryderyk		
Sprawdził			
Data 08.2026r.	Skala 1:1000	Nr rysunku	Ł-4.3

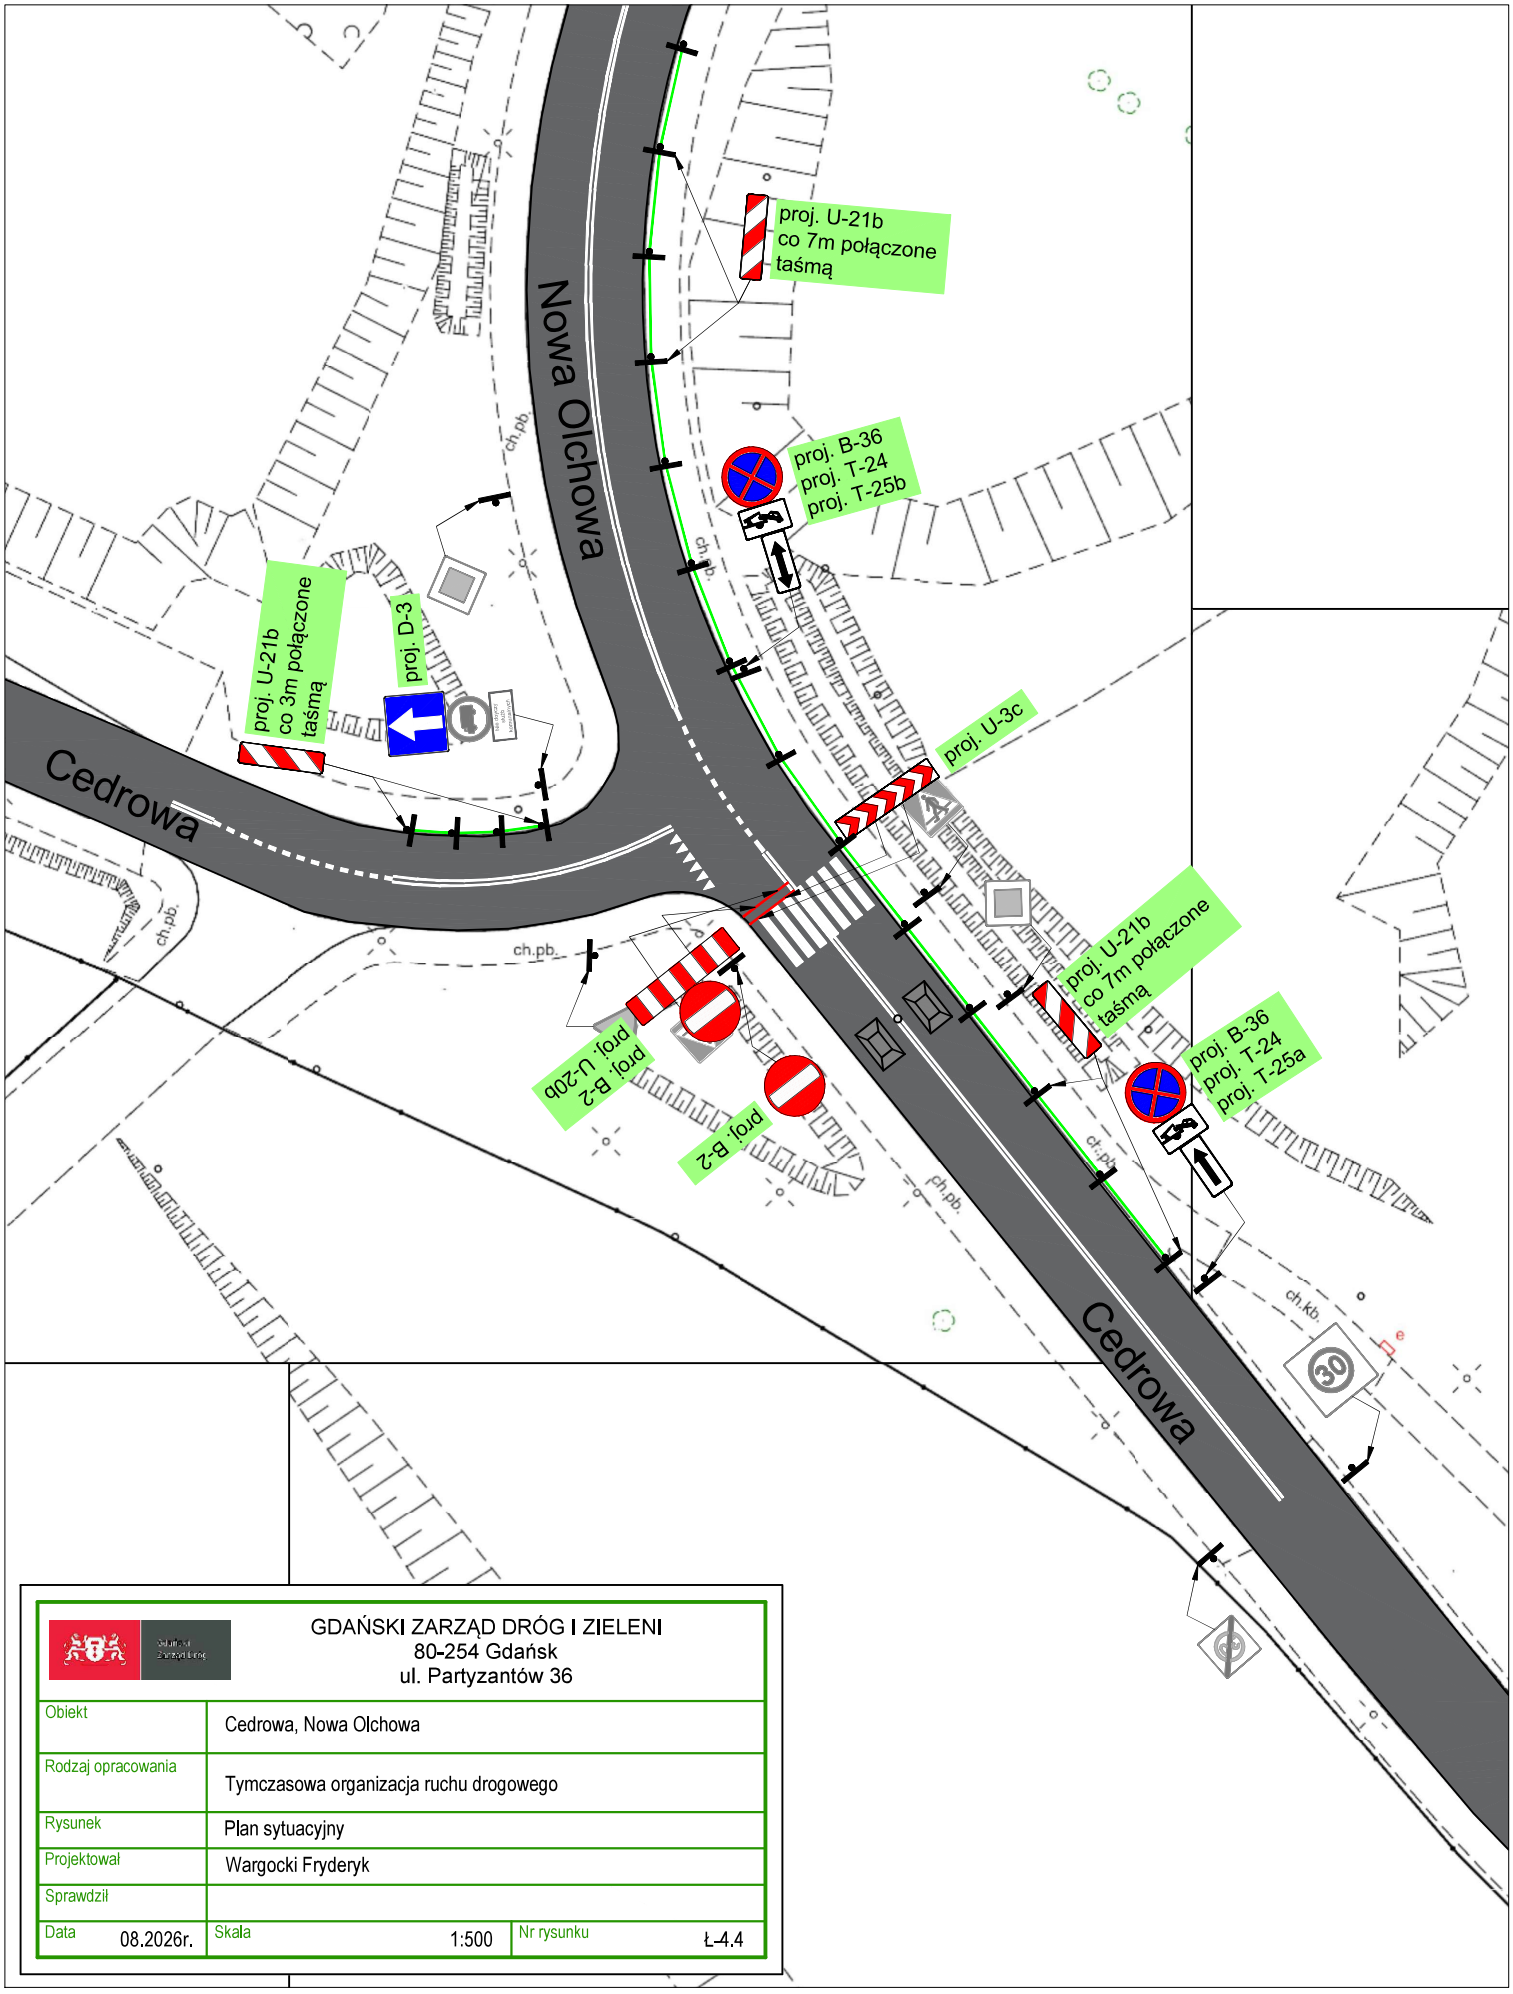


GDAŃSKI ZARZĄD DRÓG I ZIELENI
80-254 Gdańsk
ul. Partyzantów 36

Obiekt	Cedrowa, Nowa Olchowa		
Rodzaj opracowania	Tymczasowa organizacja ruchu drogowego		
Rysunek	Plan sytuacyjny		
Projektował	Wargocki Fryderyk		
Sprawdził			
Data 08.2026r.	Skala	1:500	Nr rysunku Ł-4.4

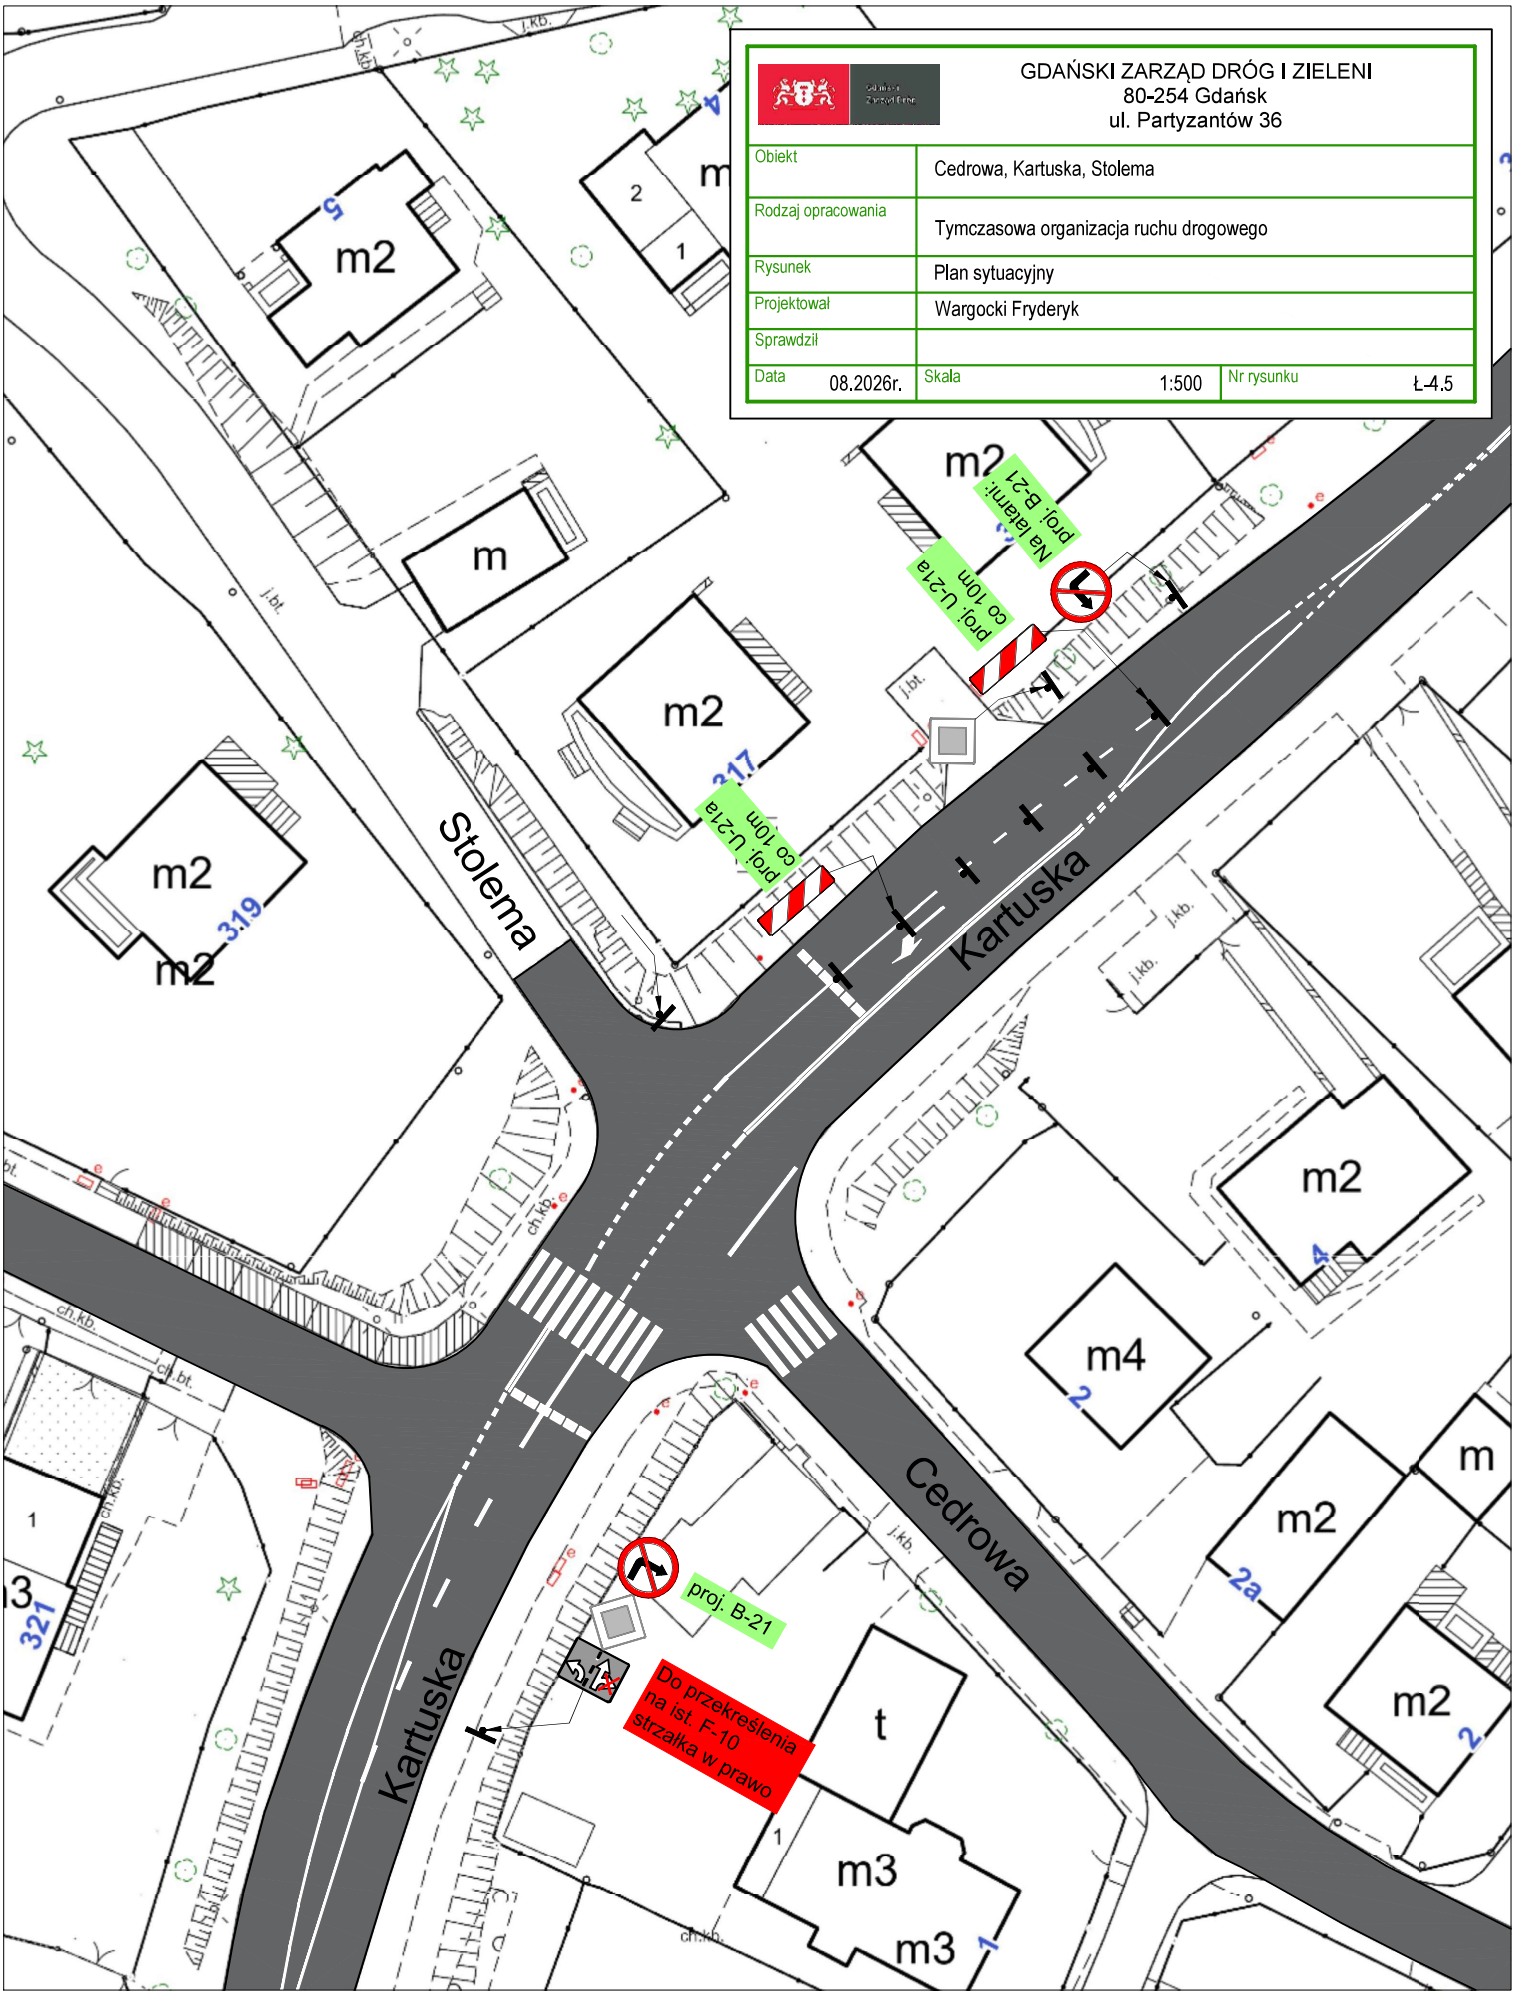
GDAŃSKI ZARZĄD DRÓG I ZIELENI
80-254 Gdańsk
ul. Partyzantów 36
Obiekt
Cedrowa, Kartuska, Stolema
Rodzaj opracowania
Tymczasowa organizacja ruchu drogowego
Rysunek
Plan sytuacyjny
Projektował
Wargocki Fryderyk
Sprawdził
Data 08.2026r.
Skala 1:500
Nr rysunku Ł-4.5
Stolema
Kartuska
Cedrowa
Kartuska
proj: B-21
Na łamani:
proj: U-21a
co 10m
proj: U-21a
co 10m
Do przekreślenia
na ist. F-10
strzałka w prawo
m2
m
m4
m3
t
319
317
321

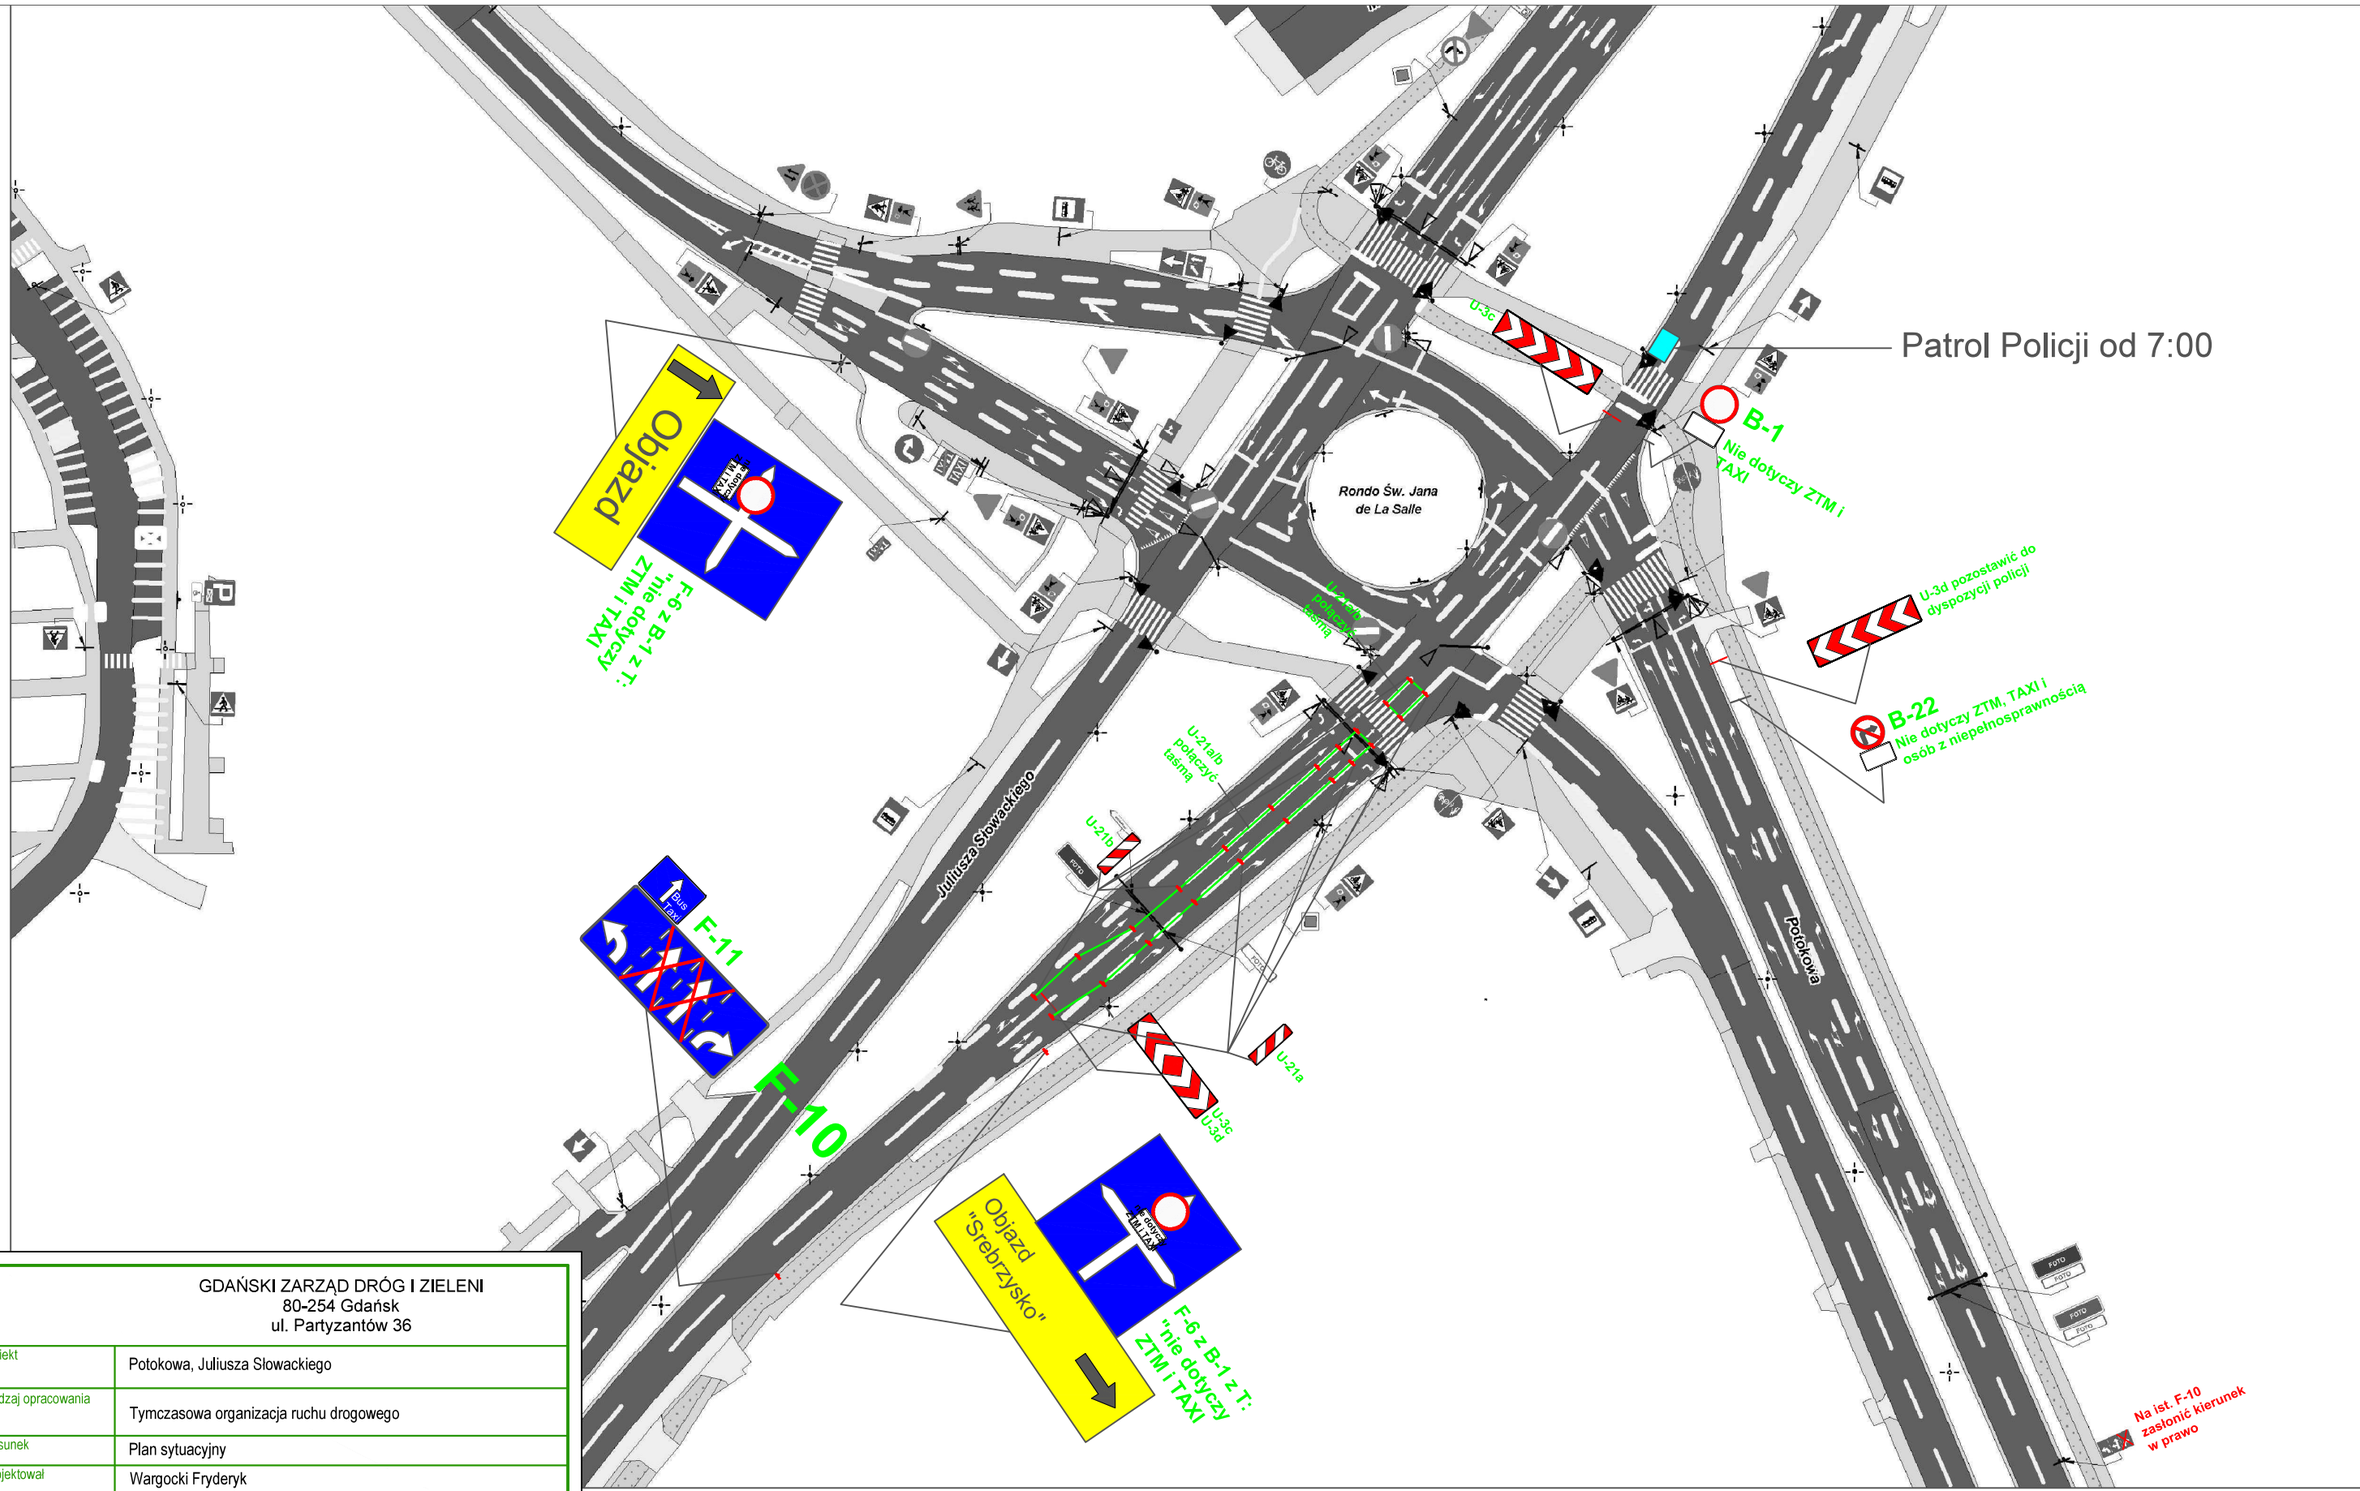

GDAŃSKI ZARZĄD DRÓG I ZIELENI 80-254 Gdańsk ul. Partyzantów 36			
Obiekt	Potokowa, Juliusza Słowackiego		
Rodzaj opracowania	Tymczasowa organizacja ruchu drogowego		
Rysunek	Plan sytuacyjny		
Projektował	Wargocki Fryderyk		
Sprawdził			
Data 08.2026r.	Skala 1:1000	Nr rysunku	S-3.1

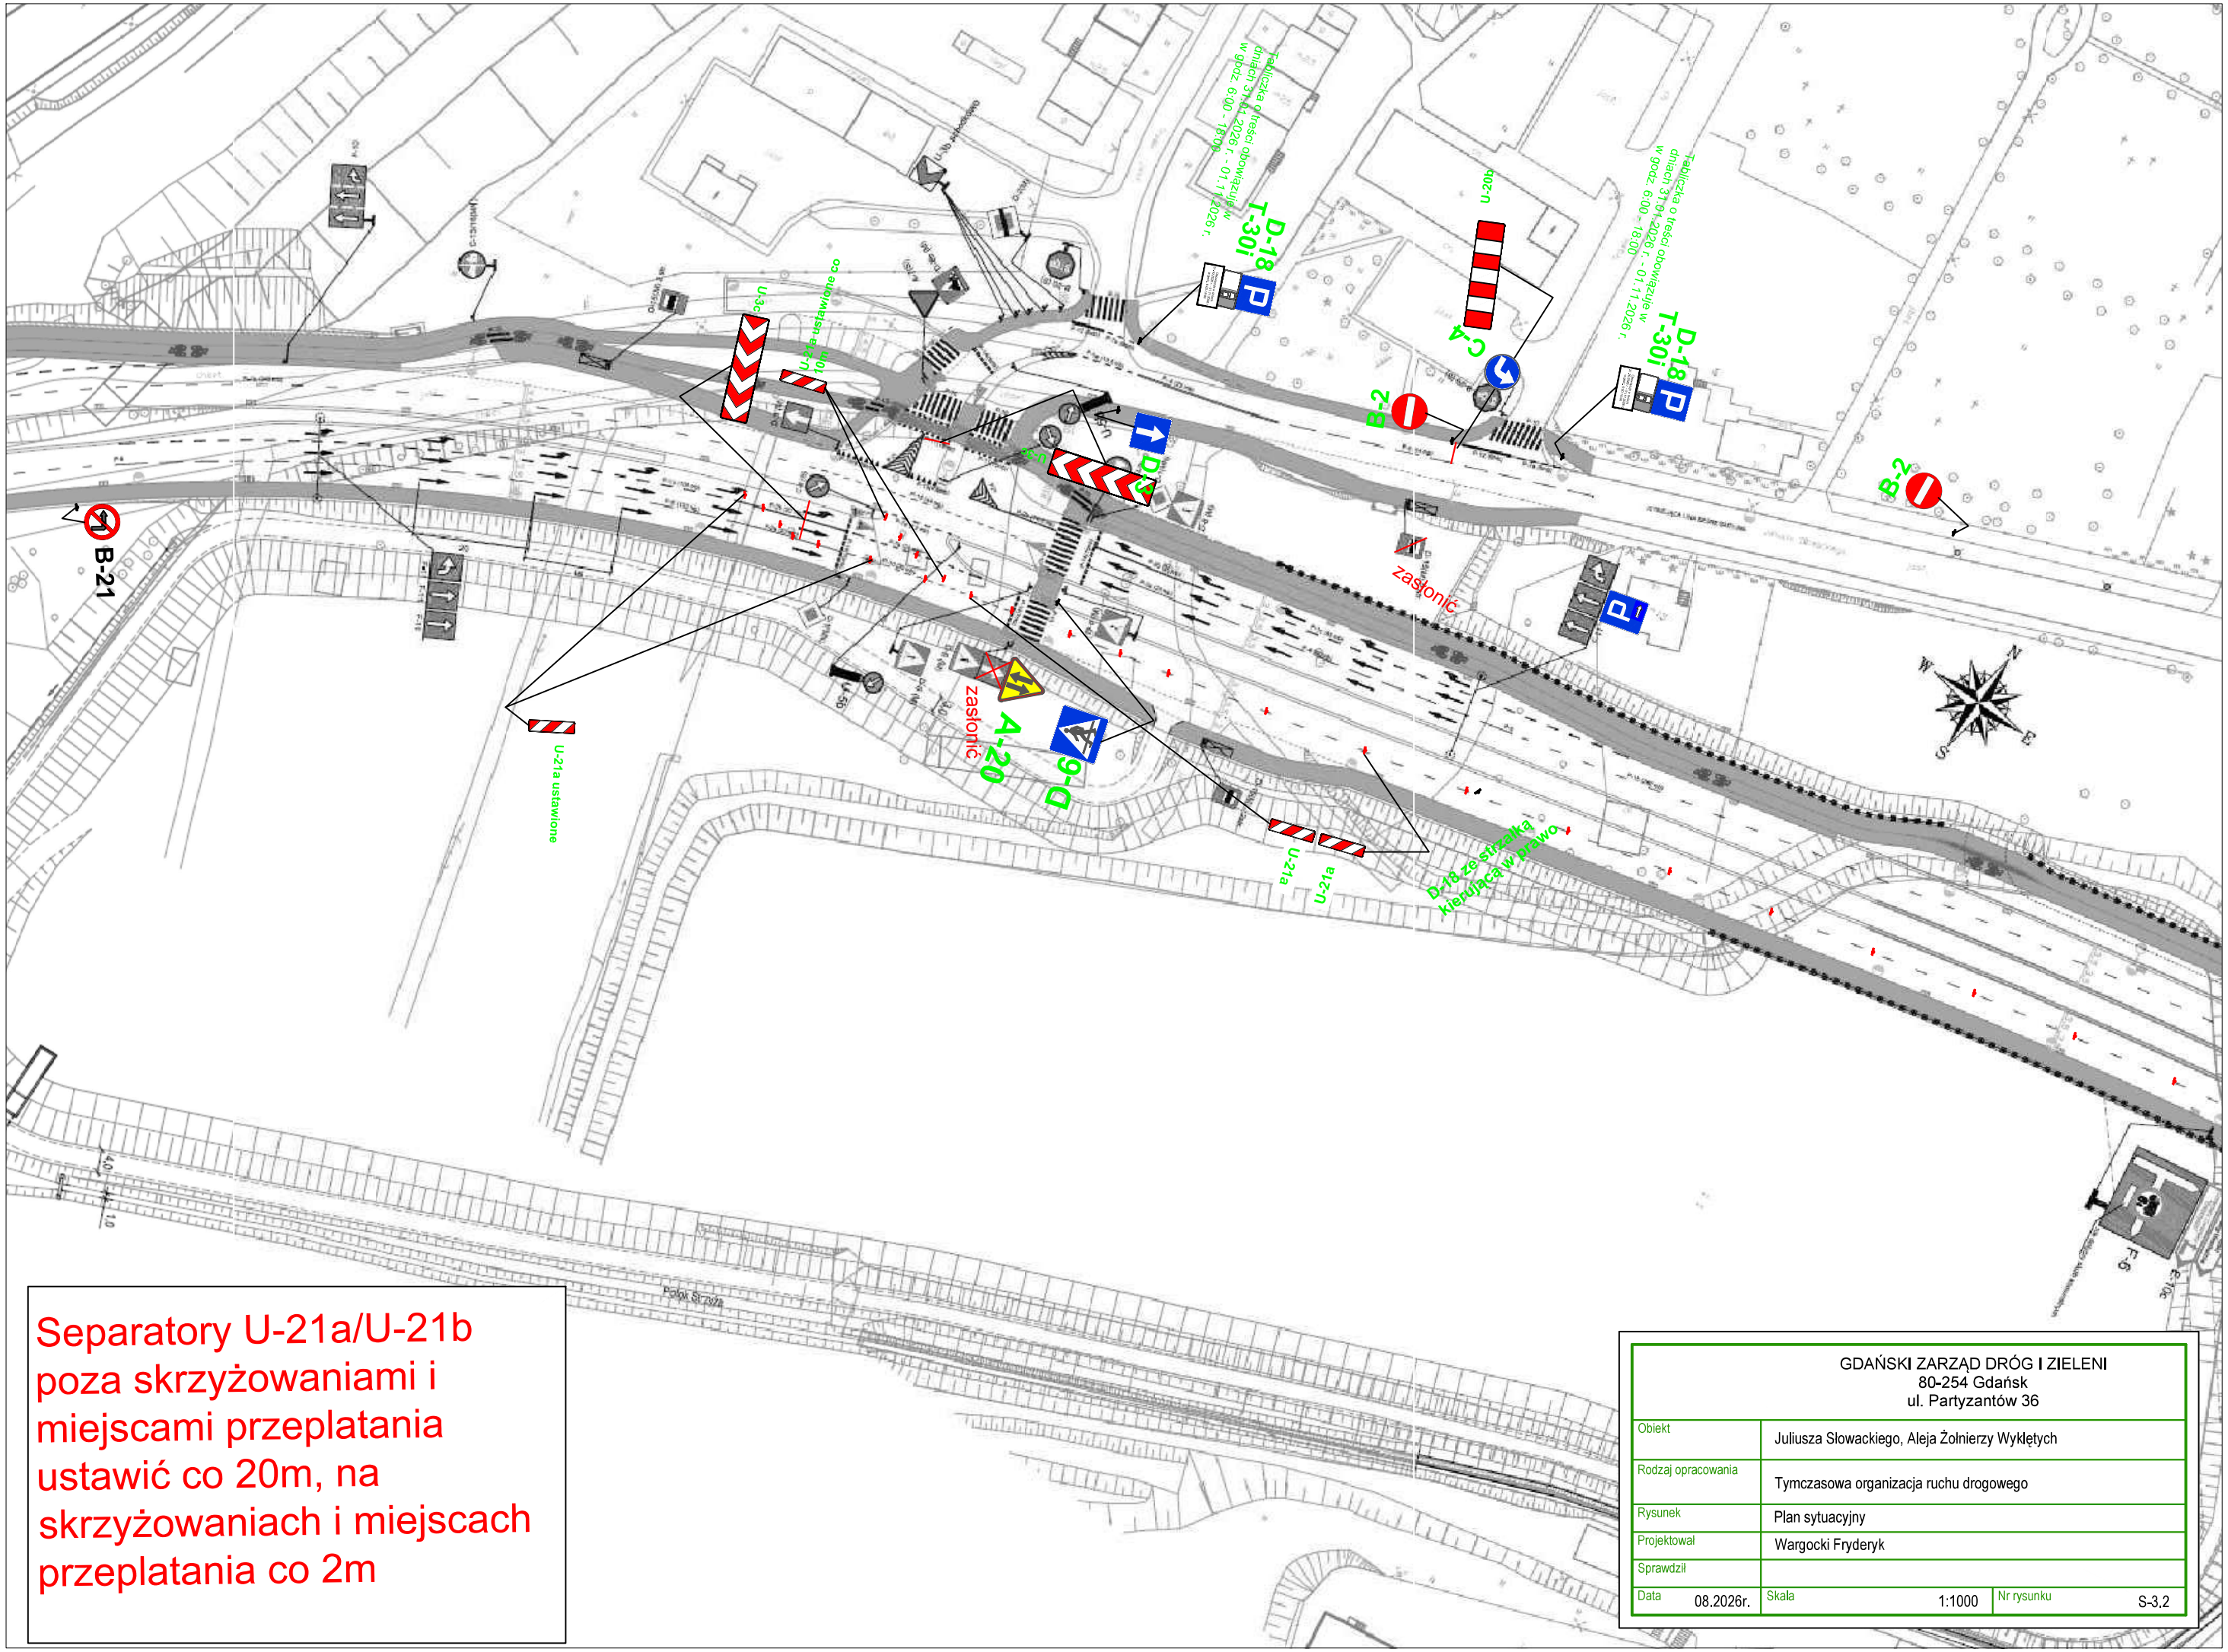

Separatory U-21a/U-21b poza skrzyżowaniami i miejscami przeplatania ustawić co 20m, na skrzyżowaniach i miejscach przeplatania co 2m

GDAŃSKI ZARZĄD DRÓG I ZIELENI
80-254 Gdańsk
ul. Partyzantów 36


Obiekt	Juliusza Słowackiego, Aleja Żołnierzy Wyklętych		
Rodzaj opracowania	Tymczasowa organizacja ruchu drogowego		
Rysunek	Plan sytuacyjny		
Projektował	Wargocki Fryderyk		
Sprawdził			
Data 08.2026r.	Skala 1:1000	Nr rysunku	S-3.2

Separatory U-21a/U-21b poza skrzyżowaniami i miejscami przeplatania ustawić co 20m, na skrzyżowaniach i miejscach przeplatania co 2m

Sytuacja na wyjeździe ze szpitala

znak D-20 "koniec taxi" do zasłonięcia

GDAŃSKI ZARZĄD DRÓG I ZIELENI 80-254 Gdańsk ul. Partyzantów 36			
Obiekt	Aleja Żołnierzy Wyklętych, Srebrniki, Róży Ostrowskiej		
Rodzaj opracowania	Tymczasowa organizacja ruchu drogowego		
Rysunek	Plan sytuacyjny		
Projektował	Wargocki Fryderyk		
Sprawdził			
Data 08.2026r.	Skala 1:1000	Nr rysunku S-3.3	

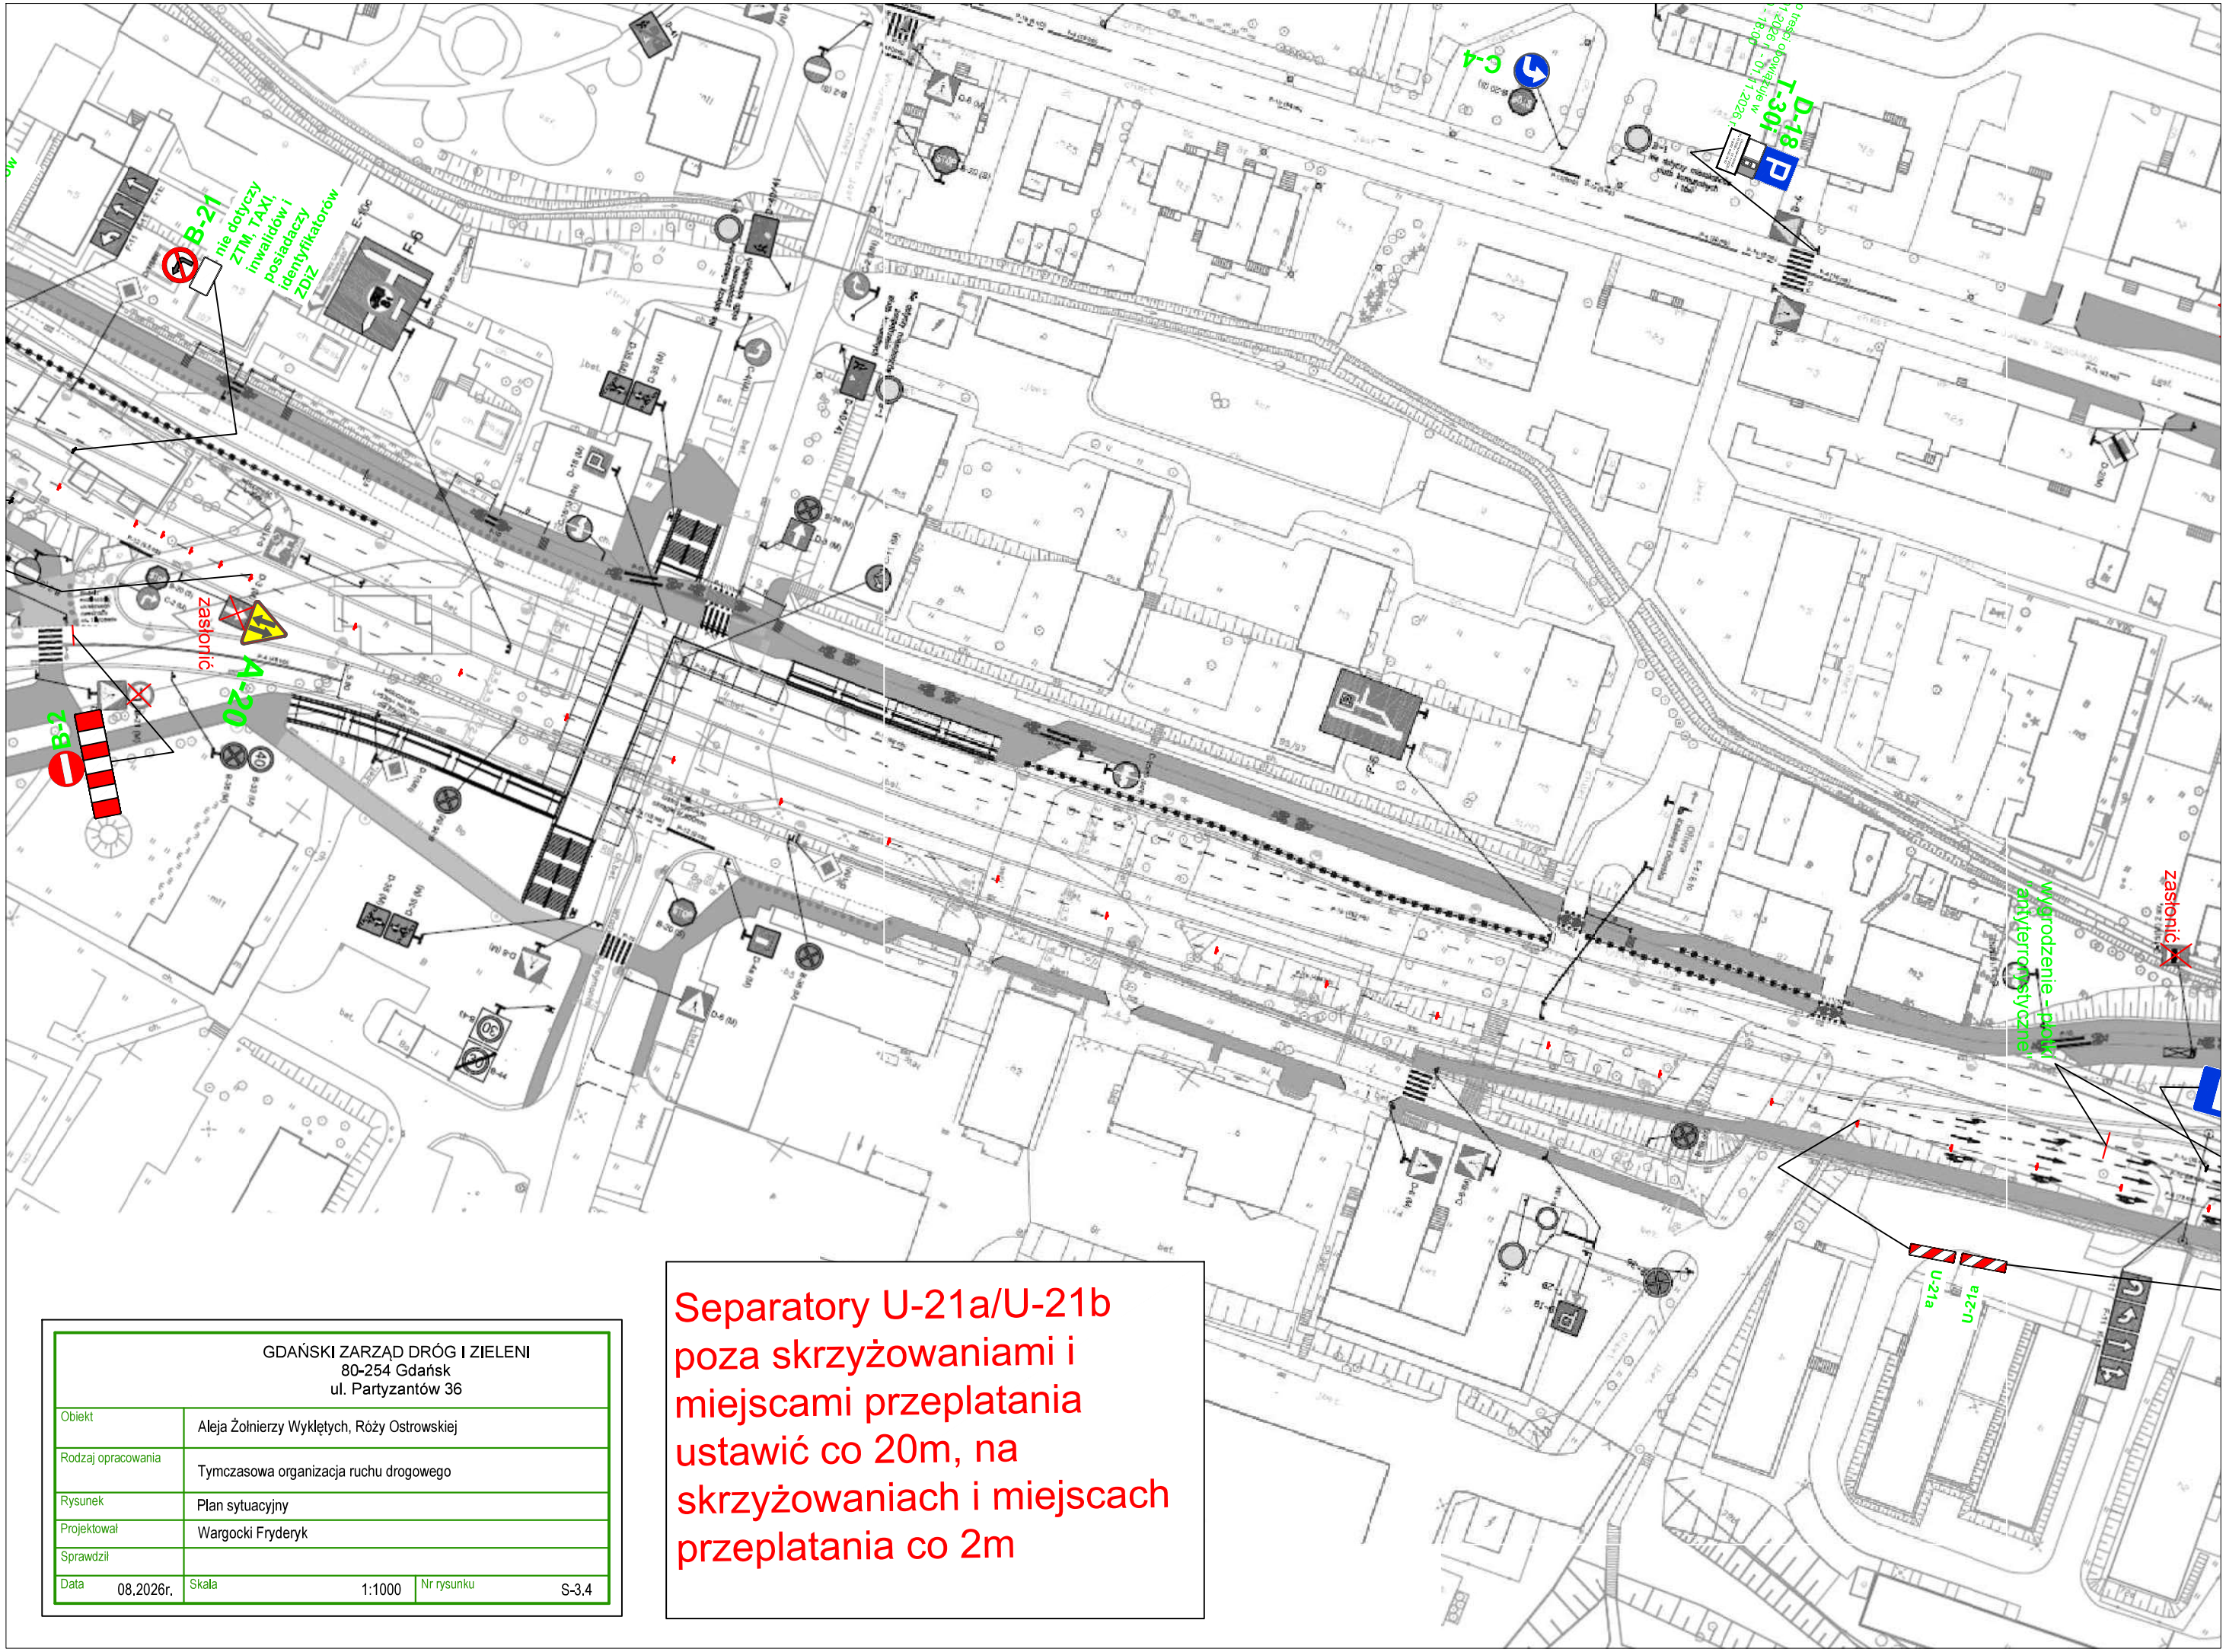


GDAŃSKI ZARZĄD DRÓG I ZIELENI 80-254 Gdańsk ul. Partyzantów 36			
Obiekt	Aleja Żołnierzy Wyklętych, Róży Ostrowskiej		
Rodzaj opracowania	Tymczasowa organizacja ruchu drogowego		
Rysunek	Plan sytuacyjny		
Projektował	Wargocki Fryderyk		
Sprawdził			
Data 08.2026r.	Skala 1:1000	Nr rysunku	S-3.4

Separatory U-21a/U-21b poza skrzyżowaniami i miejscami przeplatania ustawić co 20m, na skrzyżowaniach i miejscach przeplatania co 2m

Separatory U-21a/U-21b poza skrzyżowaniami i miejscami przeplatania ustawić co 20m, na skrzyżowaniach i miejscach przeplatania co 2m

GDAŃSKI ZARZĄD DRÓG I ZIELENI 80-254 Gdańsk ul. Partyzantów 36	
Obiekt	Aleja Żołnierzy Wyklętych, Partyzantów, Chrzanowskiego
Rodzaj opracowania	Tymczasowa organizacja ruchu drogowego
Rysunek	Plan sytuacyjny
Projektował	Wargocki Fryderyk
Sprawdził	
Data 08.2026r.	Skala 1:1000 — Nr rysunku S-3.5

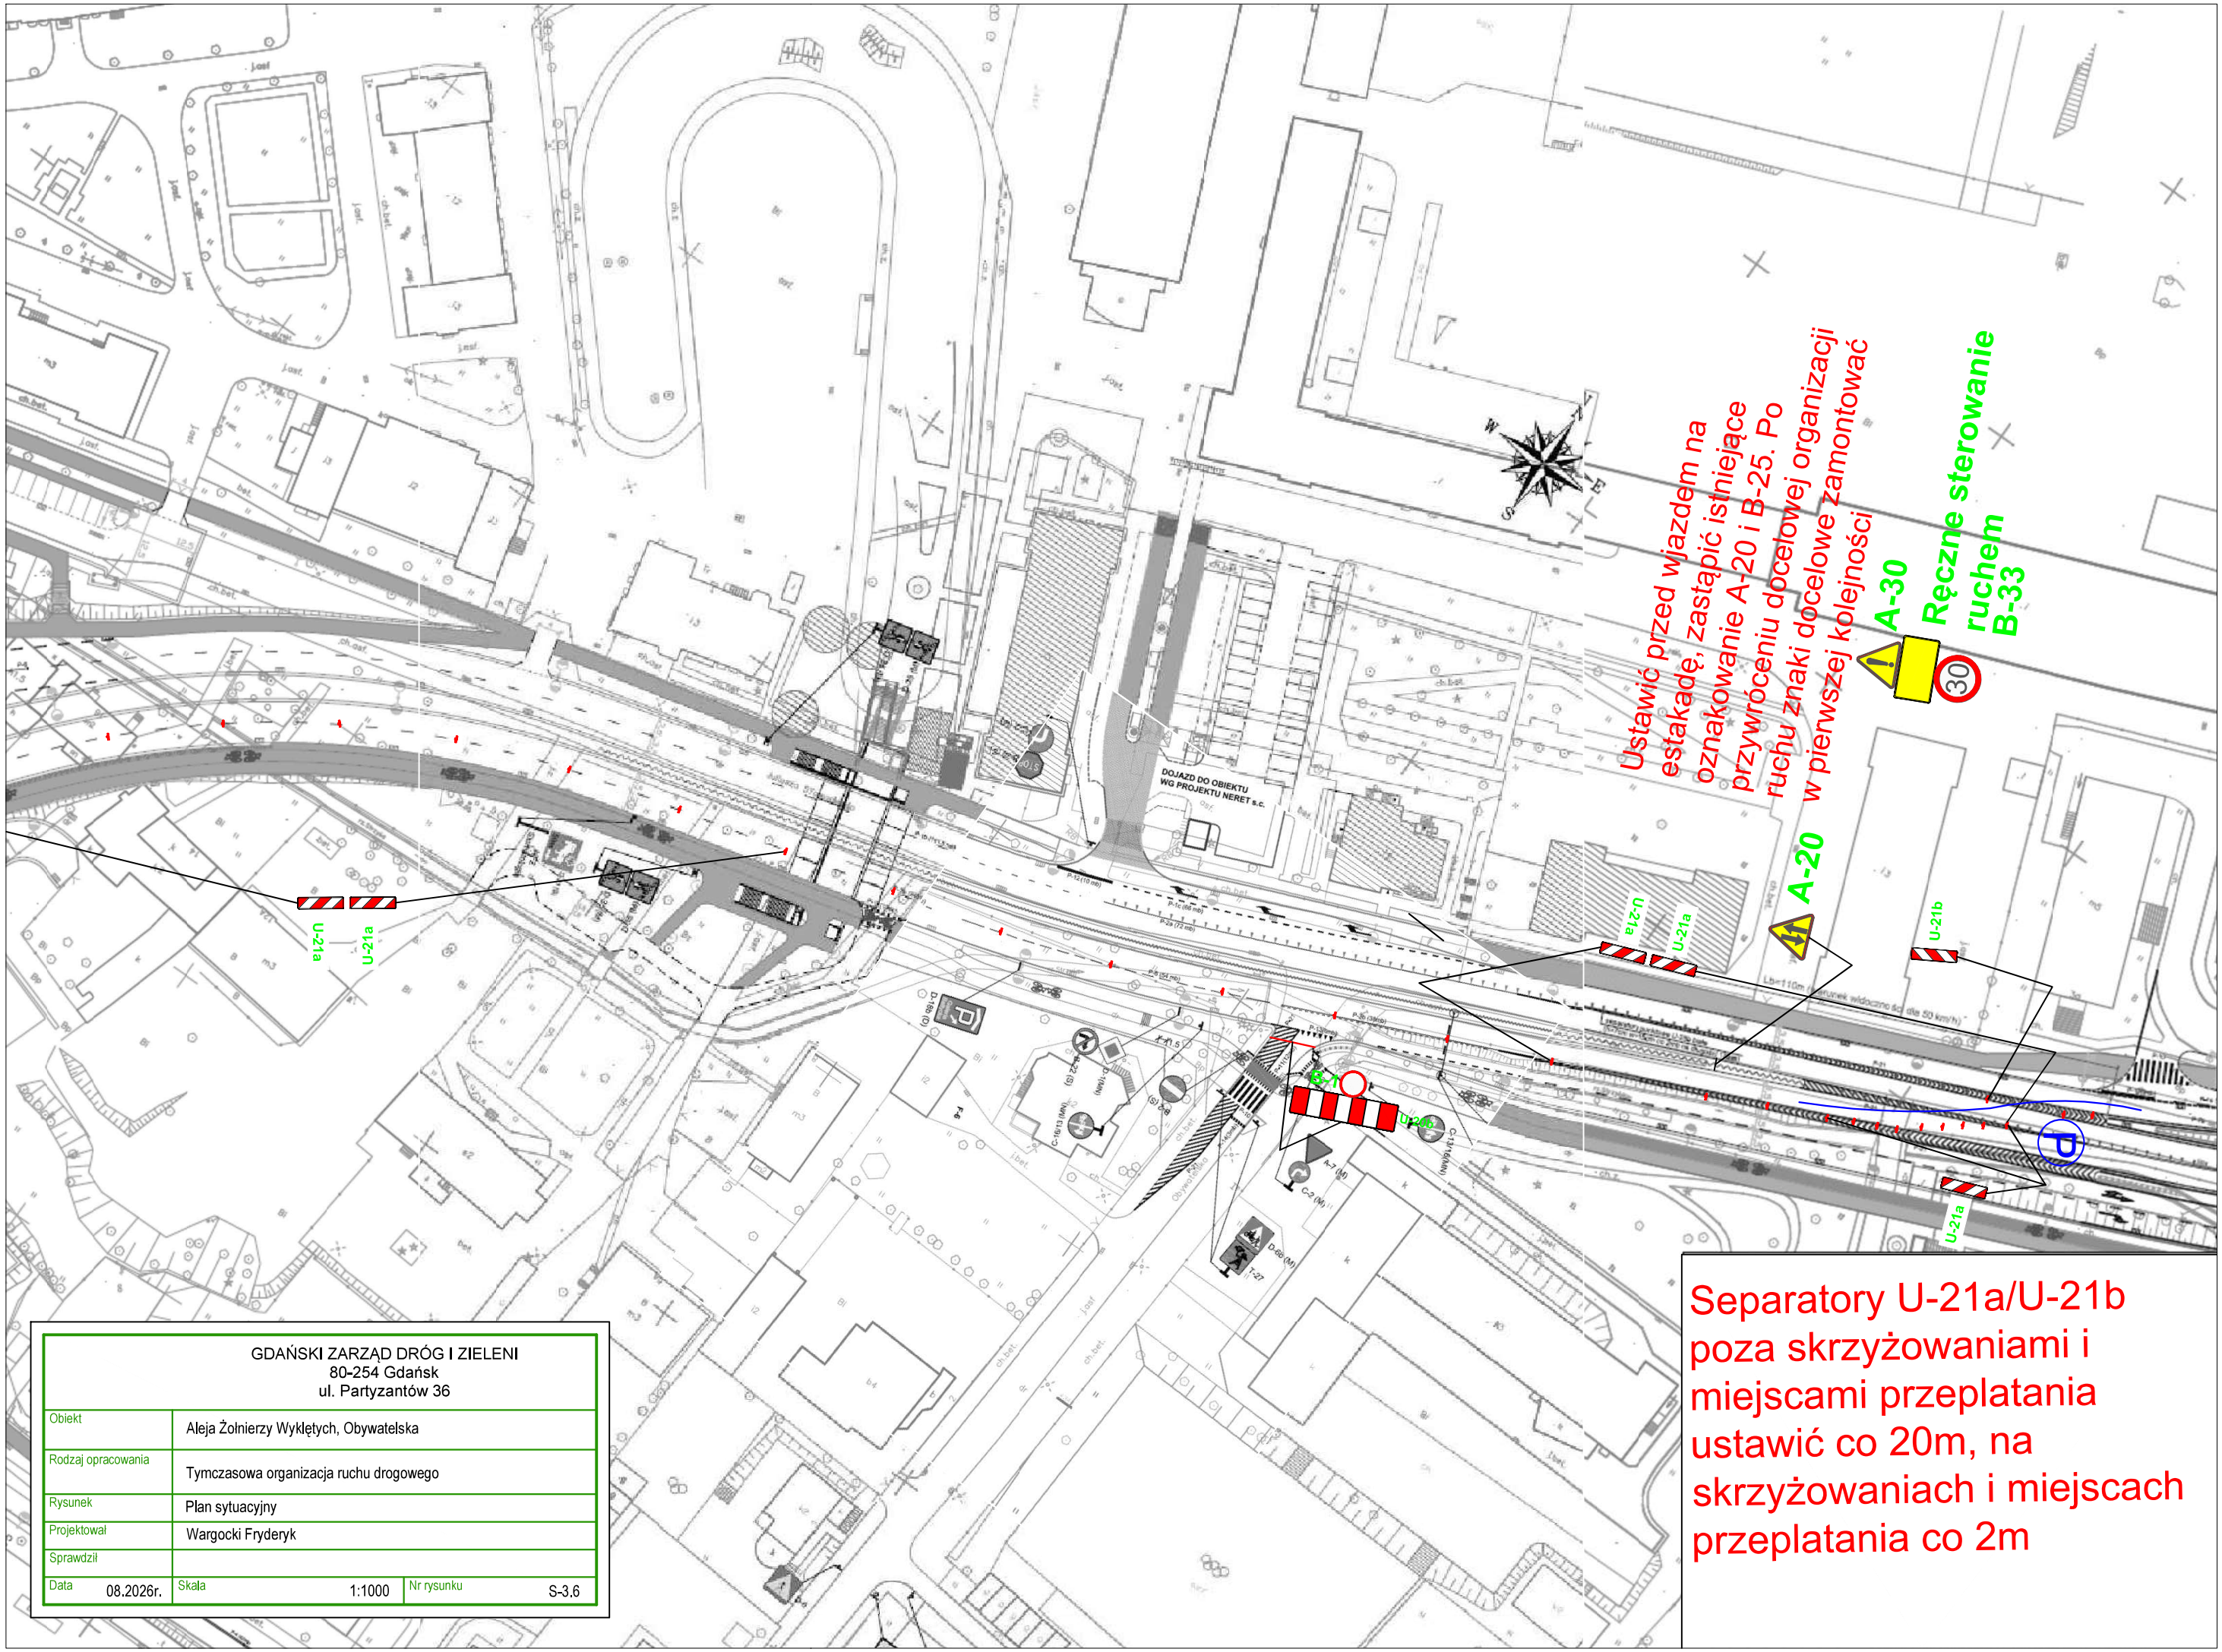

GDAŃSKI ZARZĄD DRÓG I ZIELENI 80-254 Gdańsk ul. Partyzantów 36			
Obiekt	Aleja Żołnierzy Wyklętych, Obywatelska		
Rodzaj opracowania	Tymczasowa organizacja ruchu drogowego		
Rysunek	Plan sytuacyjny		
Projektował	Wargocki Fryderyk		
Sprawdził			
Data 08.2026r.	Skala 1:1000	Nr rysunku	S-3.6

Separatory U-21a/U-21b poza skrzyżowaniami i miejscami przeplatania ustawić co 20m, na skrzyżowaniach i miejscach przeplatania co 2m

PRZEBUDOWA SKRZYŻOWANIA ULICY POTOKOWEJ Z ULICĄ OGRODOWĄ
W RAMACH BUDOWY TRASY ROWEROWEJ WZDŁUŻ UL. POTOKOWEJ
NA ODC. OD PKM BRĘTOWO DO UL. SŁOWACKIEGO
PROJEKT OPRAC. PRZEZ PROINVESTĘ GDAŃSK W 01.2017 r.

BUDYNEK "E"
PPP = 47,00 m

BUDYNEK "D"
PPP = 48,00 m

plac zabaw.

BUDYNEK "C"
PPP = 48,20 m

BUDYNEK "B"
PPP = 48,20 m

BUDYNEK "A"
PPP = 49,40 m

KONIEC PROJ. PRZEBUDOWY
ODC. ULICY OGRODOWEJ
km 0+100,0

U-3d
U-3d Tablica prowadząca ciągła w lewo
wym. 3000x600 mm odblask 1 generacji

barierę i oznakowanie B-2 ustawić
w odległości ok.10 m za znakiem B-1
na barierze

U-20b
B-2

płotki "antyterrorystyczne" ustawione co 2m,
połączone taśmą ostrzegawczą. Udostępnione
dla SM w przypadku potrzeby przestawienia
oznakowania

B-1
U-20b

Całkowicie
zasłonić znak

B-2

D-3

Ogrodowa
Potokowa
Granica opracowania PROINVESTY

Wykonana tymczasowa nawierzchnia
z ażurowych płyt beton. typu YOMB

POCZĄTEK PROJ. PRZEBUDOWY
ODC. ULICY OGRODOWEJ
km 0+000,0

GDAŃSKI ZARZĄD DRÓG I ZIELENI 80-254 Gdańsk ul. Partyzantów 36	
Obiekt	Potokowa, Ogrodowa
Rodzaj opracowania	Tymczasowa organizacja ruchu drogowego
Rysunek	Plan sytuacyjny
Projektował	Wargocki Fryderyk
Sprawdził	
Data 08.2026r.	Skala 1:1000 — Nr rysunku S-3.7

Objazd

Objazd "Srebrzysko"

Objazd

Objazd "Srebrzysko"

Objazd "Srebrzysko"

Objazd "Srebrzysko"

GDAŃSKI ZARZĄD DRÓG I ZIELENI 80-254 Gdańsk ul. Partyzantów 36			
Obiekt	Objazdy		
Rodzaj opracowania	Tymczasowa organizacja ruchu drogowego		
Rysunek	Plan sytuacyjny		
Projektował	Wargocki Fryderyk		
Sprawdził			
Data 08.2026r.	Skala 1:1000	Nr rysunku	S-4