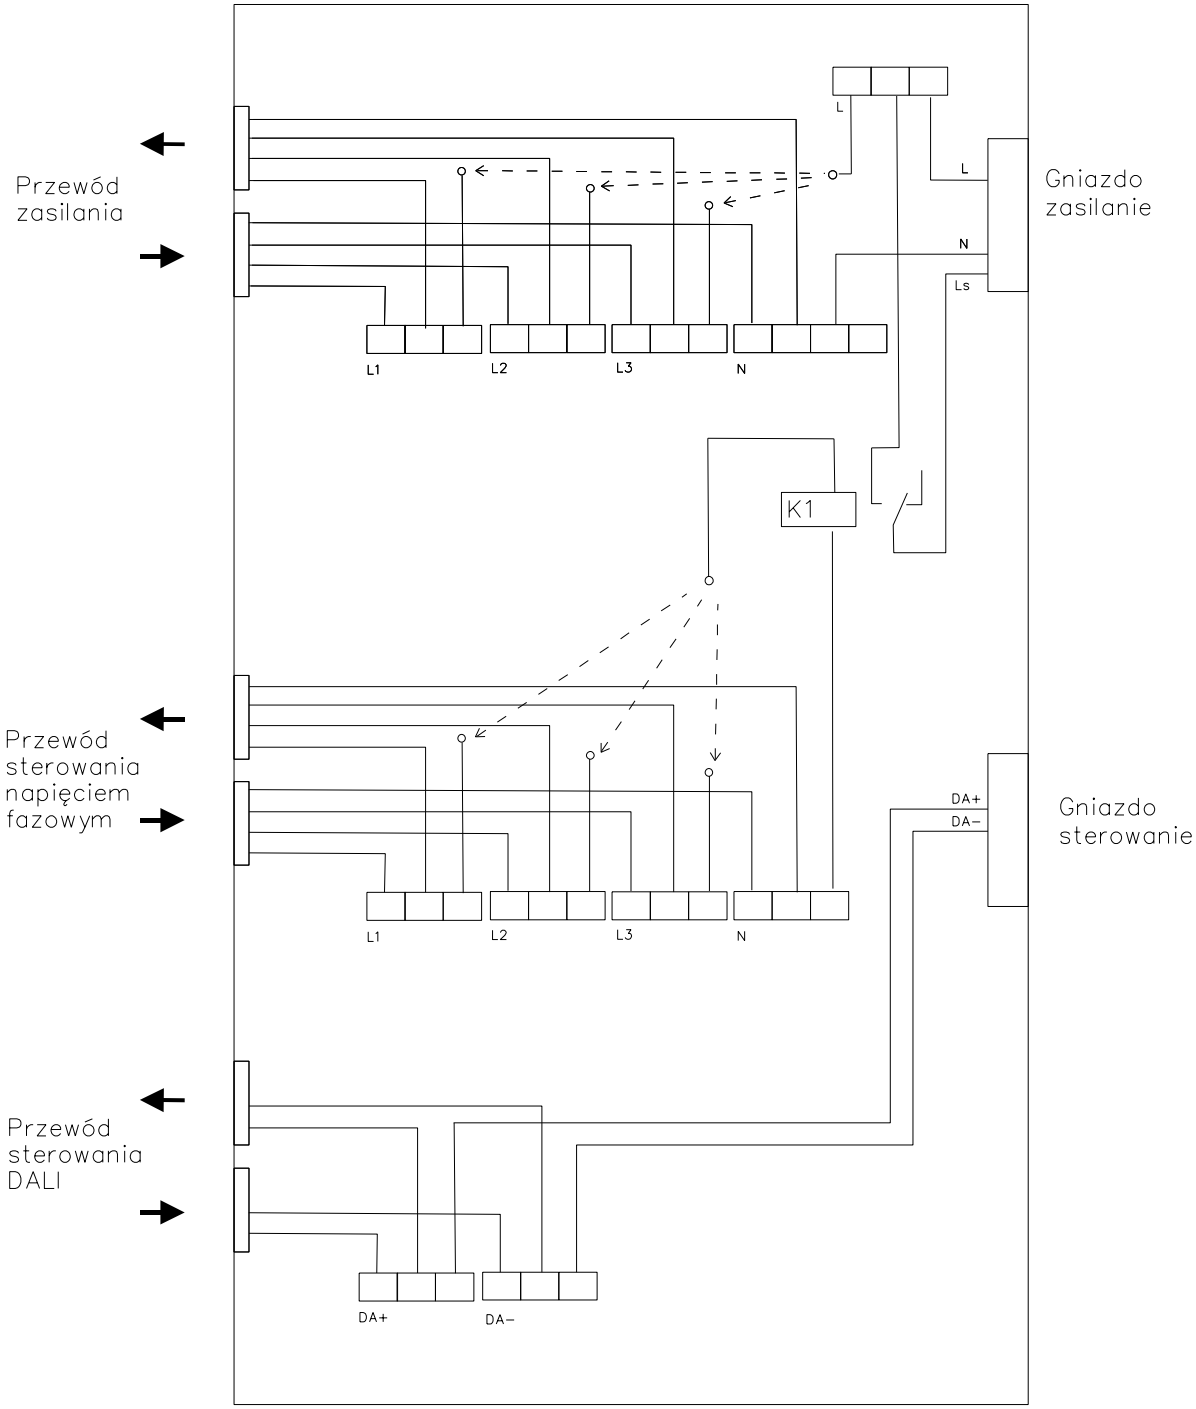


Wykonać w 3 wariantach:
1. Dla oprawy zasilanej z fazy L1
2. Dla oprawy zasilanej z fazy L2
3. Dla oprawy zasilanej z fazy L3

Konsorcjum firm MAREL Sp. z o.o. i MAREL Marcin Szczęsny, ul. Jaśkowa Dolina 15/18, 80-252 Gdańsk		
NAZWA DOKUMENTACJI **WYMIANA OPRAW OŚWIETLENIA OGÓLNEGO W TUNELU POD MARTWĄ WISŁĄ W GDAŃSKU**		
BRANŻA	**Tunel T1, T2 - Oświetlenie Ogólne Tunelu**	Data **10.2025**
STADIUM	**Projekt wykonawczy**	Skala -
TYTUŁ RYSUNKU	**Schemat puszki przyłączeniowej - oprawa z opcją redukcji mocy**	Nr rys. 10A
OPRACOWAŁ Marcin Szczęsny	Nr uprawnień POM/0191/POOE/14	