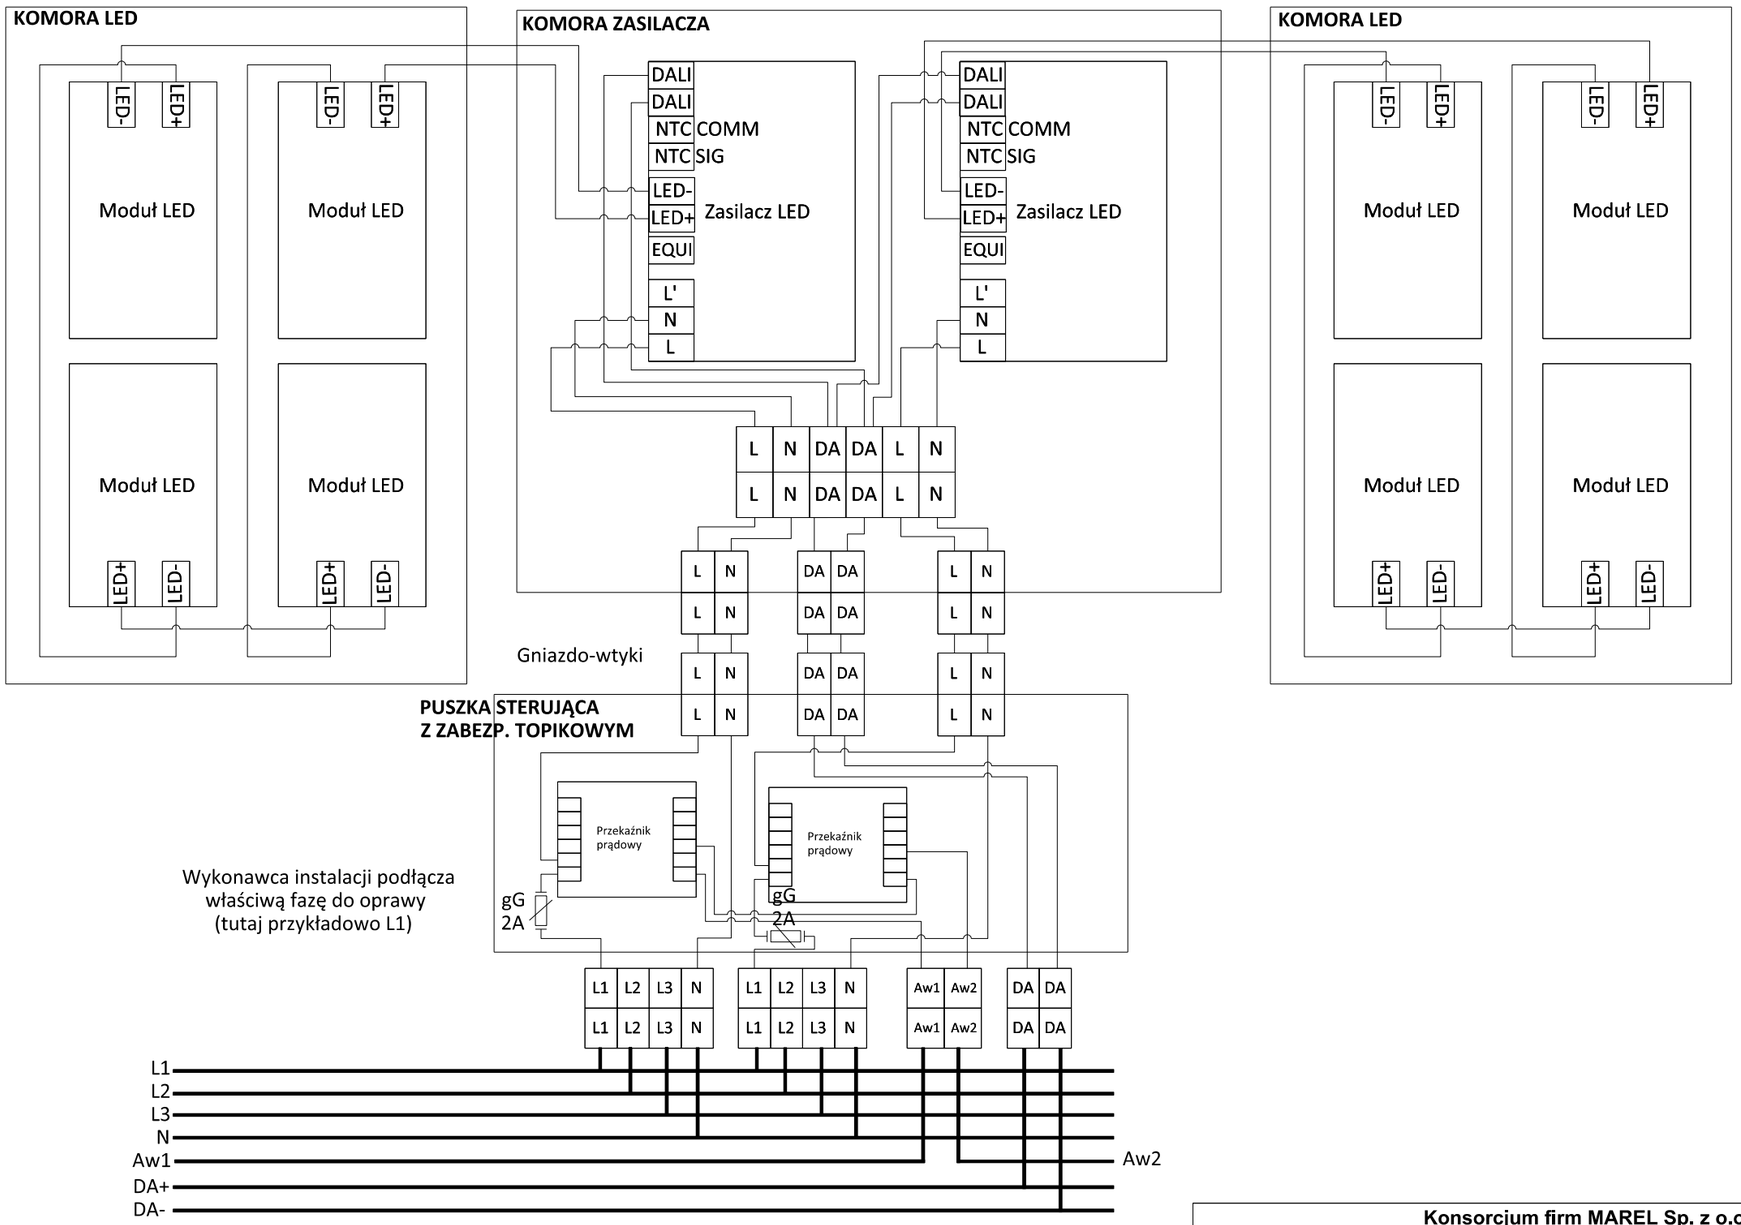


UWAGI:
1. Komora LED + komora zasilacza = 1 typowa obudowa oprawy
2. Puszka sterująca/przyłączeniowa niezależna od oprawy,
przytwierdzona do konstrukcji przejściowej pomiędzy oprawą i stropem
3. Kabel od puszki do oprawy powinien zawierać 1 złączkę na jego końcu,
a drugi koniec powinien być podłączony na stałe w puszczce
4. Monitorowanie opraw poprzez kontrolę prądu realizowaną
za pośrednictwem przekaźnika kontroli prądu umieszczonego
w skrzynach przyłączeniowych
5. Monitorowanie opraw AW - okablowanie połączenie szeregowe

Konsorcjum firm MAREL Sp. z o.o. i MAREL
Marcin Szczęsny, ul. Jaśkowa Dolina 15/18, 80-252 Gdańsk

NAZWA DOKUMENTACJI

WYMIANA OPRAW OŚWIETLENIA OGÓLNEGO W TUNELU POD MARTWĄ WISŁĄ W GDAŃSKU

BRANŻA	**Tunel T1, T2 - Oświetlenie Ogólne Tunelu**	Data **10.2025**
STADIUM	**Projekt wykonawczy**	Skala 1:100
TYTUŁ RYSUNKU	**Schemat ideowy oprawy DF (przejazdowej) z sygnalizacją awarii**	Nr rys. 10
OPRACOWAŁ Marcin Szczęsny	Nr uprawnień POM/0191/POOE/14	