
# K1.28 (SV)

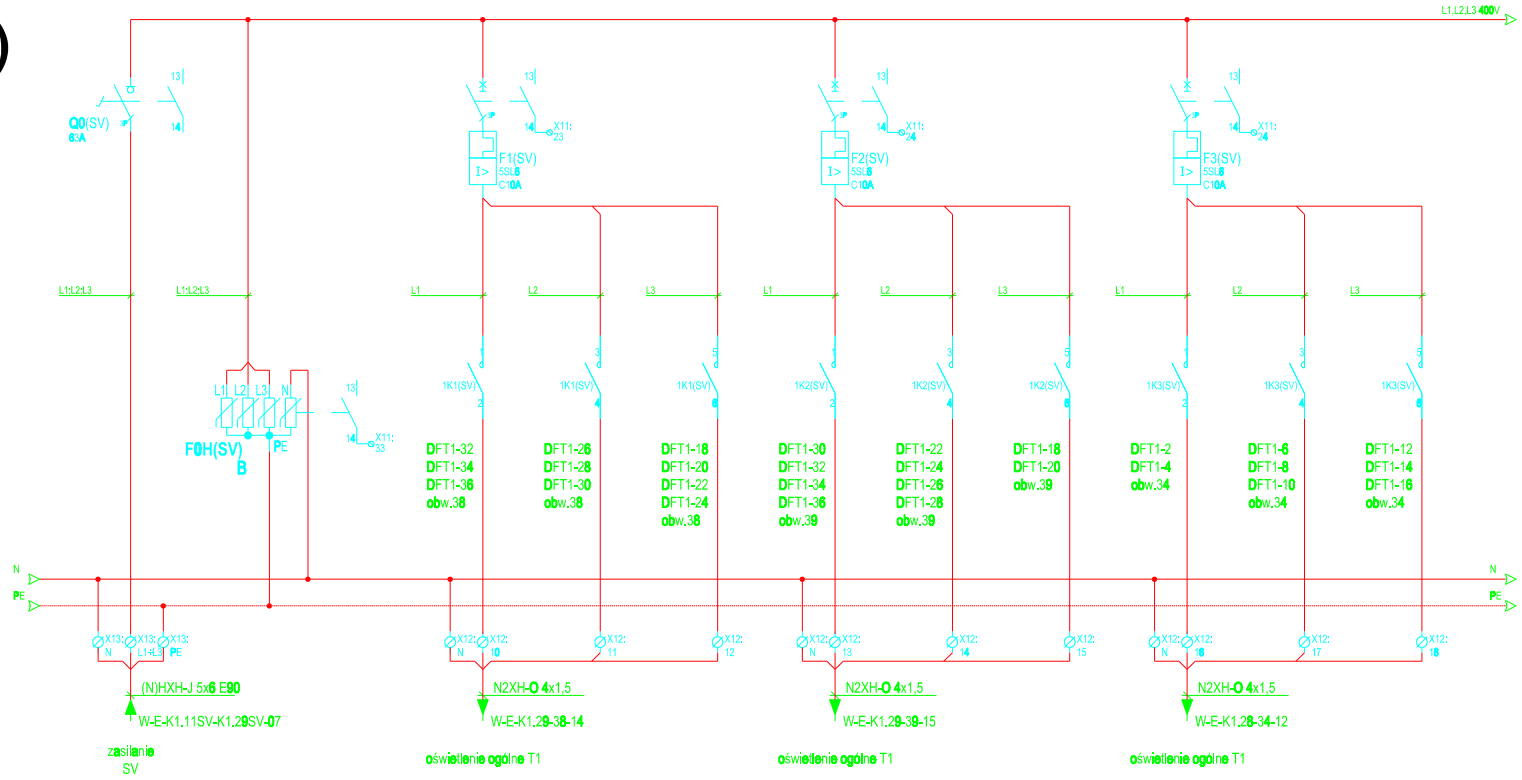


| | | |
|---|---|---|
| MAREL Sp. z o.o. | **Konsorcjum firm MAREL Sp. z o.o. i MAREL**<br>**Marcin Szczęsny, ul. Jaśkowa Dolina 15/18, 80-252 Gdańsk** | MAREL |
| NAZWA DOKUMENTACJI | **WYMIANA OPRAW OŚWIETLENIA OGÓLNEGO W TUNELU POD MARTWĄ WISŁĄ W GDAŃSKU** | |
| BRANŻA | **Tunel T1, T2 - Oświetlenie Ogólne Tunelu** | Data **10.2025** |
| STADIUM | **Projekt wykonawczy** | Skala - |
| TYTUŁ RYSUNKU | **Schemat rozdzielnicy K1.28-K1.29** | Nr rys. 22 |
| OPRACOWAŁ Marcin Szczęsny | Nr uprawnień POM/0191/POOE/14 | |