
# EG1.4

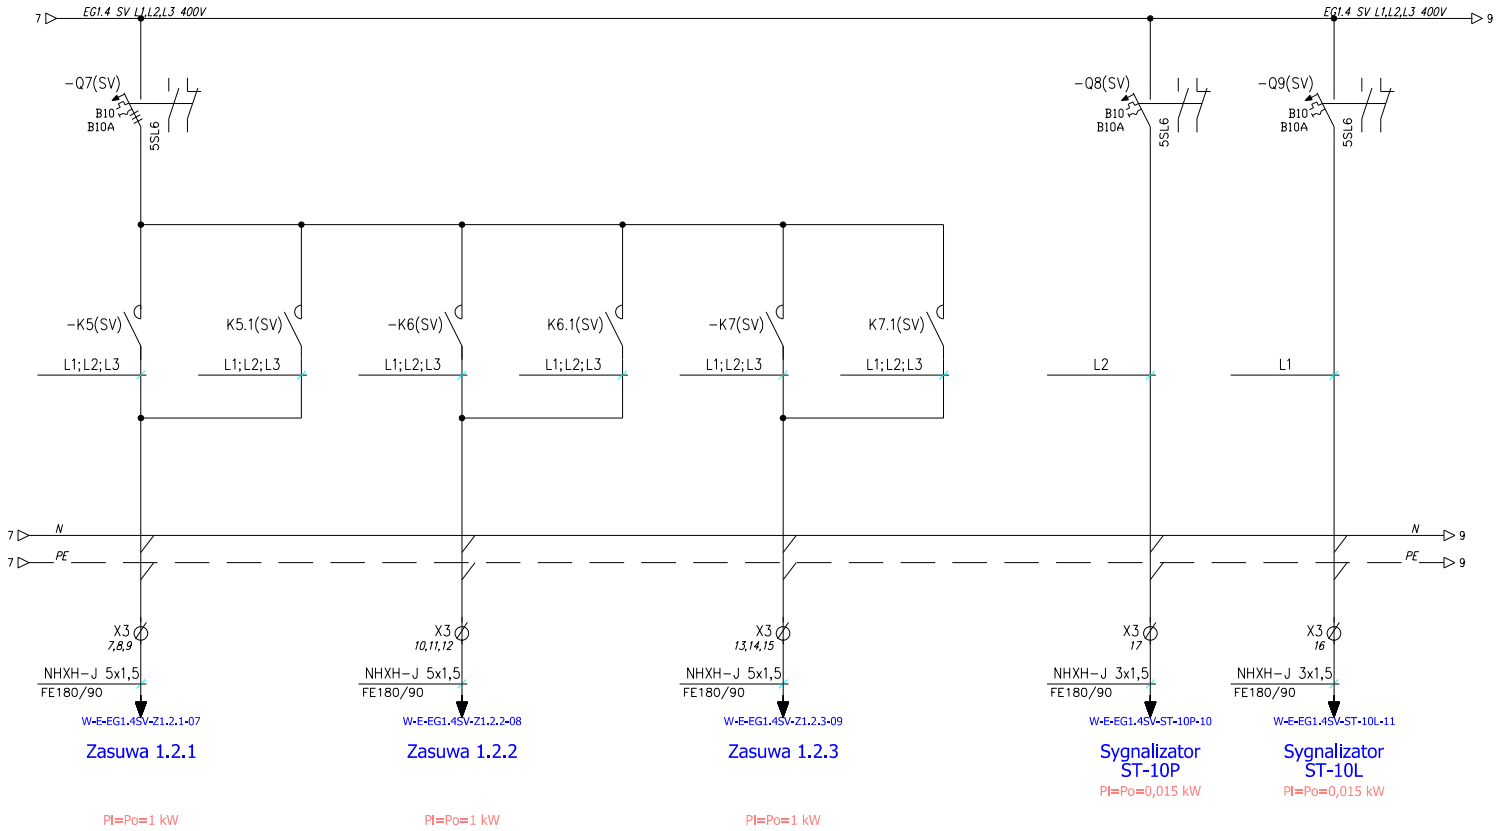


| | | |
|---|---|---|
| Konsorcjum firm MAREL Sp. z o.o. i MAREL<br>Marcin Szczęsny, ul. Jaśkowa Dolina 15/18, 80-252 Gdańsk | | |
| NAZWA DOKUMENTACJI | **WYMIANA OPRAW OŚWIETLENIA OGÓLNEGO W TUNELU POD MARTWĄ WISŁĄ W GDAŃSKU** | |
| BRANŻA | **Tunel T1, T2 - Oświetlenie Ogólne Tunelu** | Data **10.2025** |
| STADIUM | **Projekt wykonawczy** | Skala - |
| TYTUŁ RYSUNKU | **Schemat rozdzielnicy EG1.4** | Nr rys. 33 |
| OPRACOWAŁ Marcin Szczęsny | Nr uprawnień POM/0191/POOE/14 | |