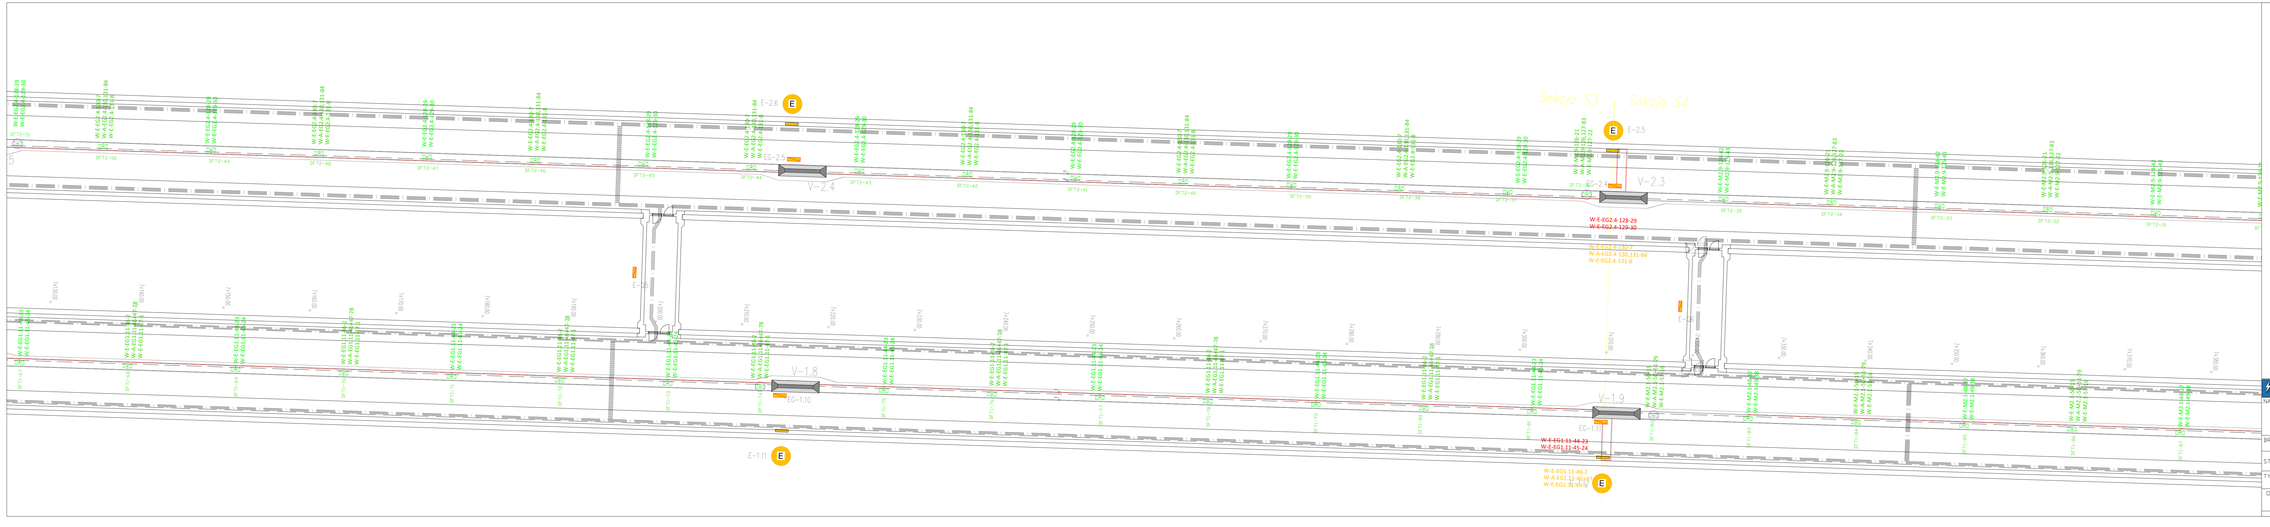


LEGENDA


- Oprawa LED 64,4W
- Oprawa 2-komorowa LED 64,4W + 31,1W (dwie niezależne oprawy)
- Oprawa LED 220W
- Oprawa LED 239W
- Oprawa oświetleniowa opuszczona na specjalnej konstrukcji h=1,5m (okolice wentylatora strumieniowego)

Opis oprawy oświetleniowej np. EF72-80
EF oświetlenie wjazdowe (adaptacyjne) / DF oświetlenie przejazdowe
T1 / T2 numer rury tunelu
80 numer oprawy

Opis kabla np. W-E-M2.6-66,68,71-62
W - kabel
E - elektryczny, A - automatyka
M2.6 - rozdzielnica
66,68,71 - obwody

- Wentylator strumieniowy

Podgląd arkuszy

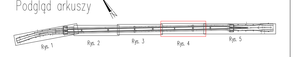

MAREL Service

Konsorcjum firm MAREL Sp. z o.o. i MAREL Marcin Szczęsny, ul. Jaskowa Dolina 15/18, 80-252 Gdańsk

MAREL

NAZWA DOKUMENTACJI

WYMIANA OPRAW OŚWIETLENIA OGÓLNEGO W TUNELU POD MARTWĄ WISŁĄ W GDAŃSKU

BRANŻA	**Tunel T1, T2 - Oświetlenie Ogólne Tunelu**	Data: **10.2025**
STADIUM	**Projekt wykonawczy**	Skala: 1:500
TYTUŁ RYSUNKU	**Plan sytuacyjny**	Nr rys.
OPRACOWAŁ: Marcin Szczęsny	Nr uprawnień: POM/0191/POOE/14	4