
EG2.4

Pi = 30,1 kW
Po = 2,4 kW

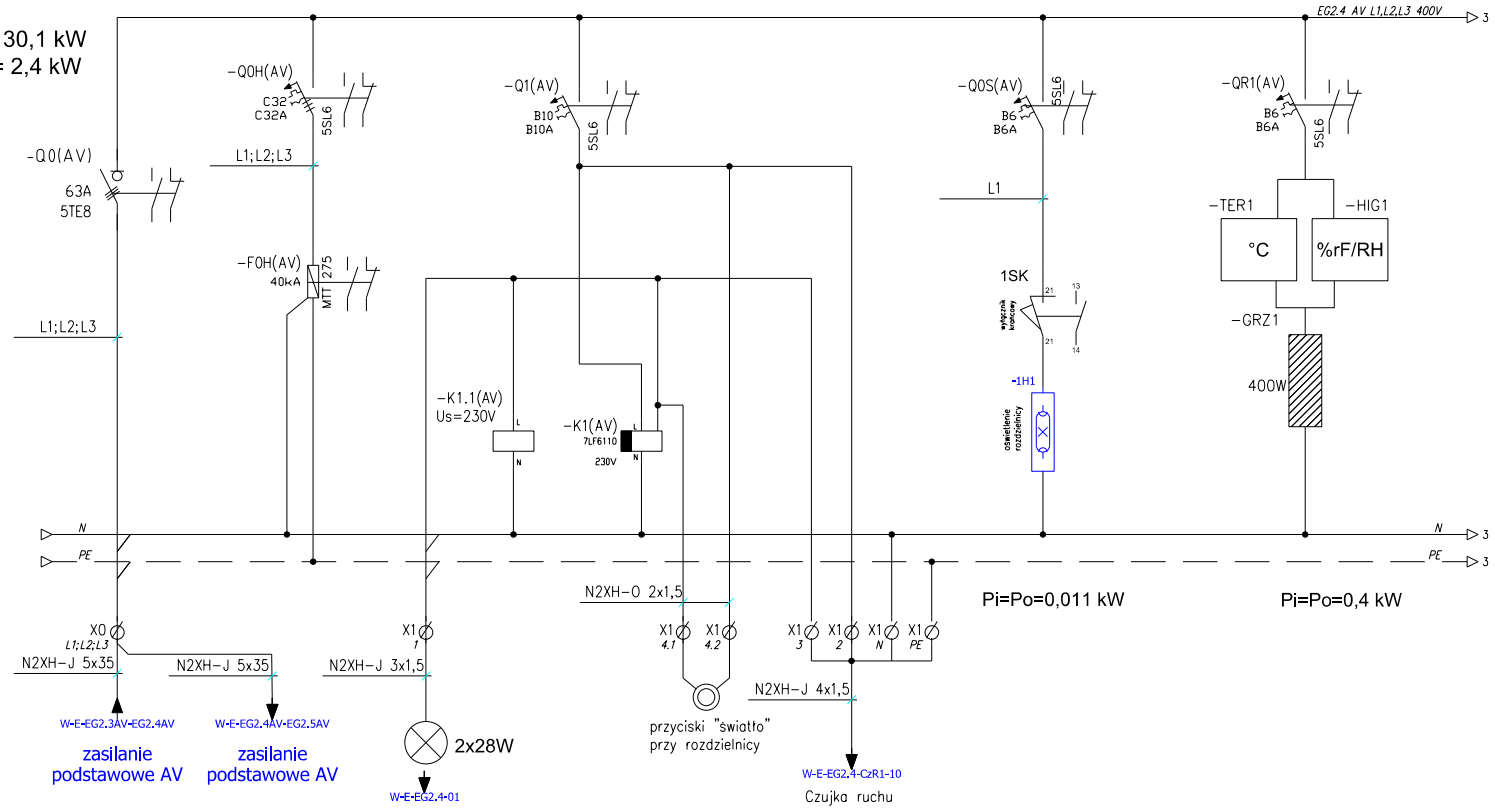

Obwód oświetleniowy w kanale technicznym T1
9 opraw ośw. o źródle 2x28W

Pi=Po=0,504 kW

MAREL Sp. z o.o.	**Konsorcjum firm MAREL Sp. z o.o. i MAREL** **Marcin Szczęsny, ul. Jaśkowa Dolina 15/18, 80-252 Gdańsk**	MAREL
NAZWA DOKUMENTACJI	**WYMIANA OPRAW OŚWIETLENIA OGÓLNEGO W TUNELU POD MARTWĄ WISŁĄ W GDAŃSKU**	
BRANŻA	**Tunel T1, T2 - Oświetlenie Ogólne Tunelu**	Data **10.2025**
STADIUM	**Projekt wykonawczy**	Skala -
TYTUŁ RYSUNKU	**Schemat rozdzielnicy EG2.4**	Nr rys. 65
OPRACOWAŁ Marcin Szczęsny	Nr uprawnień POM/0191/POOE/14	