
EG2.11

Pi = 32,52 kW
Po = 4,82 kW

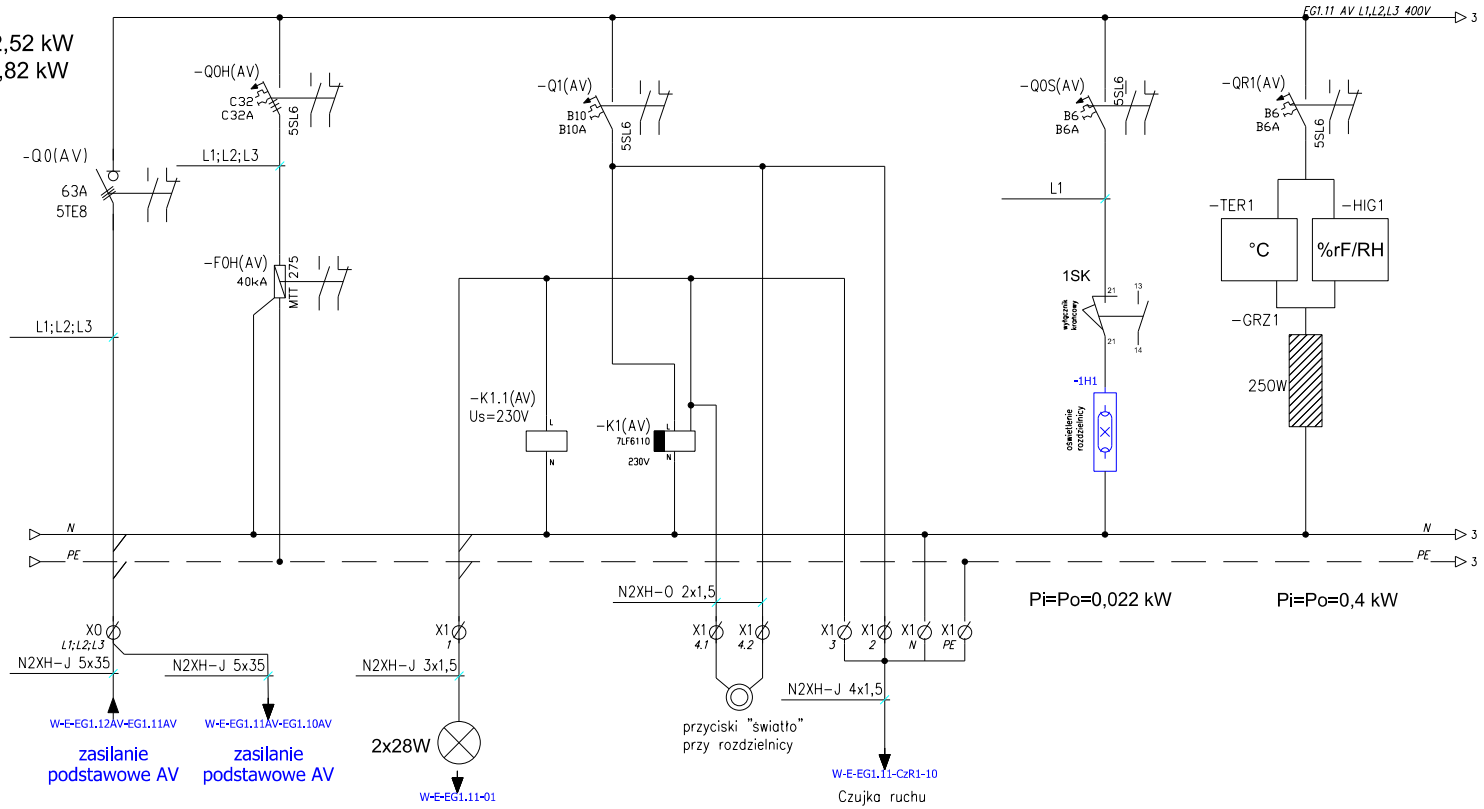

Obwód oświetleniowy w kanale technicznym T1
10 opraw ośw. o źródle 2x28W

Pi=Po=0,560 kW

MAREL Sp. z o.o.	**Konsorcjum firm MAREL Sp. z o.o. i MAREL Marcin Szczęsny, ul. Jaśkowa Dolina 15/18, 80-252 Gdańsk**	MAREL
NAZWA DOKUMENTACJI	**WYMIANA OPRAW OŚWIETLENIA OGÓLNEGO W TUNELU POD MARTWĄ WISŁĄ W GDAŃSKU**	
BRANŻA	**Tunel T1, T2 - Oświetlenie Ogólne Tunelu**	Data **10.2025**
STADIUM	**Projekt wykonawczy**	Skala -
TYTUŁ RYSUNKU	**Schemat rozdzielnicy EG2.11**	Nr rys. 76
OPRACOWAŁ Marcin Szczęsny	Nr uprawnień POM/0191/POOE/14	