

rura T1 tunelu
w kierunku Marynarki Polskiej

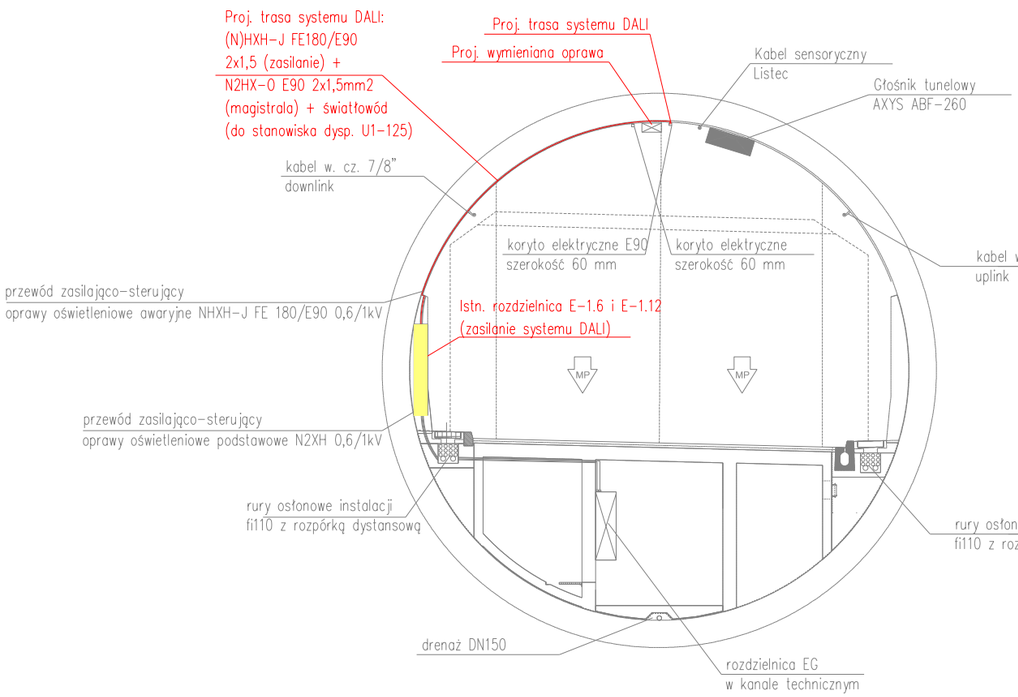

rura T2 tunelu
w kierunku Ku Ujściu

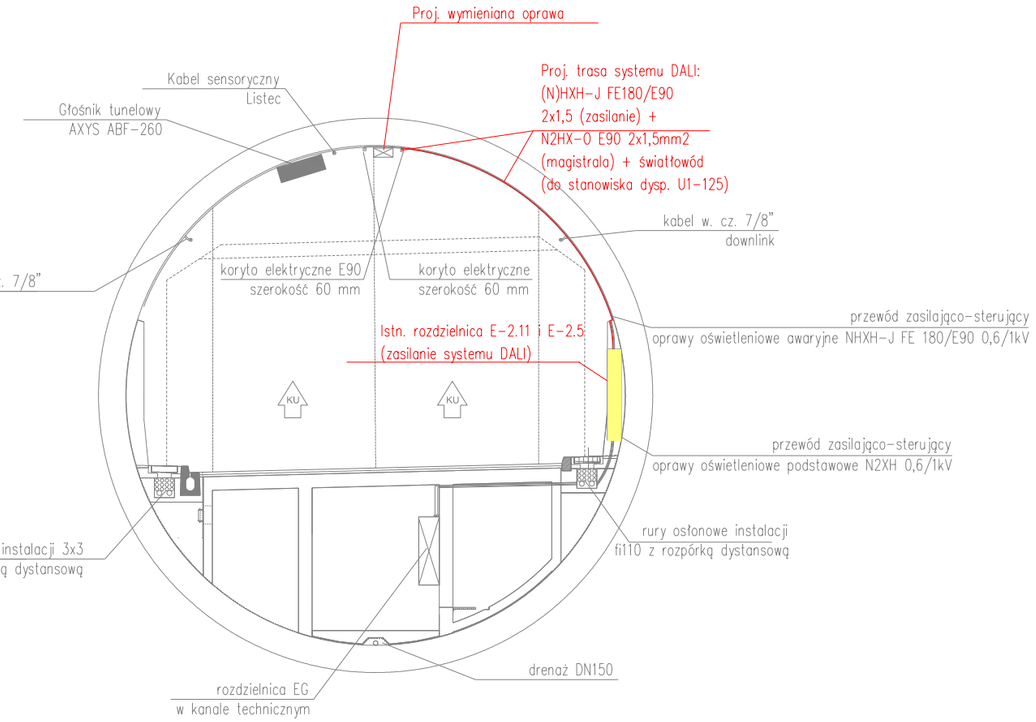

Konsorcjum firm MAREL Sp. z o.o. i MAREL
Marcin Szczęsny, ul. Jaśkowa Dolina 15/18, 80-252 Gdańsk

NAZWA DOKUMENTACJI

WYMIANA OPRAW OŚWIETLENIA OGÓLNEGO W TUNELU POD MARTWĄ WISŁĄ W GDAŃSKU

BRANŻA	**Tunel T1, T2 - Oświetlenie Ogólne Tunelu**	Data **10.2025**
STADIUM	**Projekt wykonawczy**	Skala 1:100
TYTUŁ RYSUNKU	**Przekroje poprzeczne**	Nr rys. 7
OPRACOWAŁ Marcin Szczęsny	Nr uprawnień POM/0191/POOE/14	