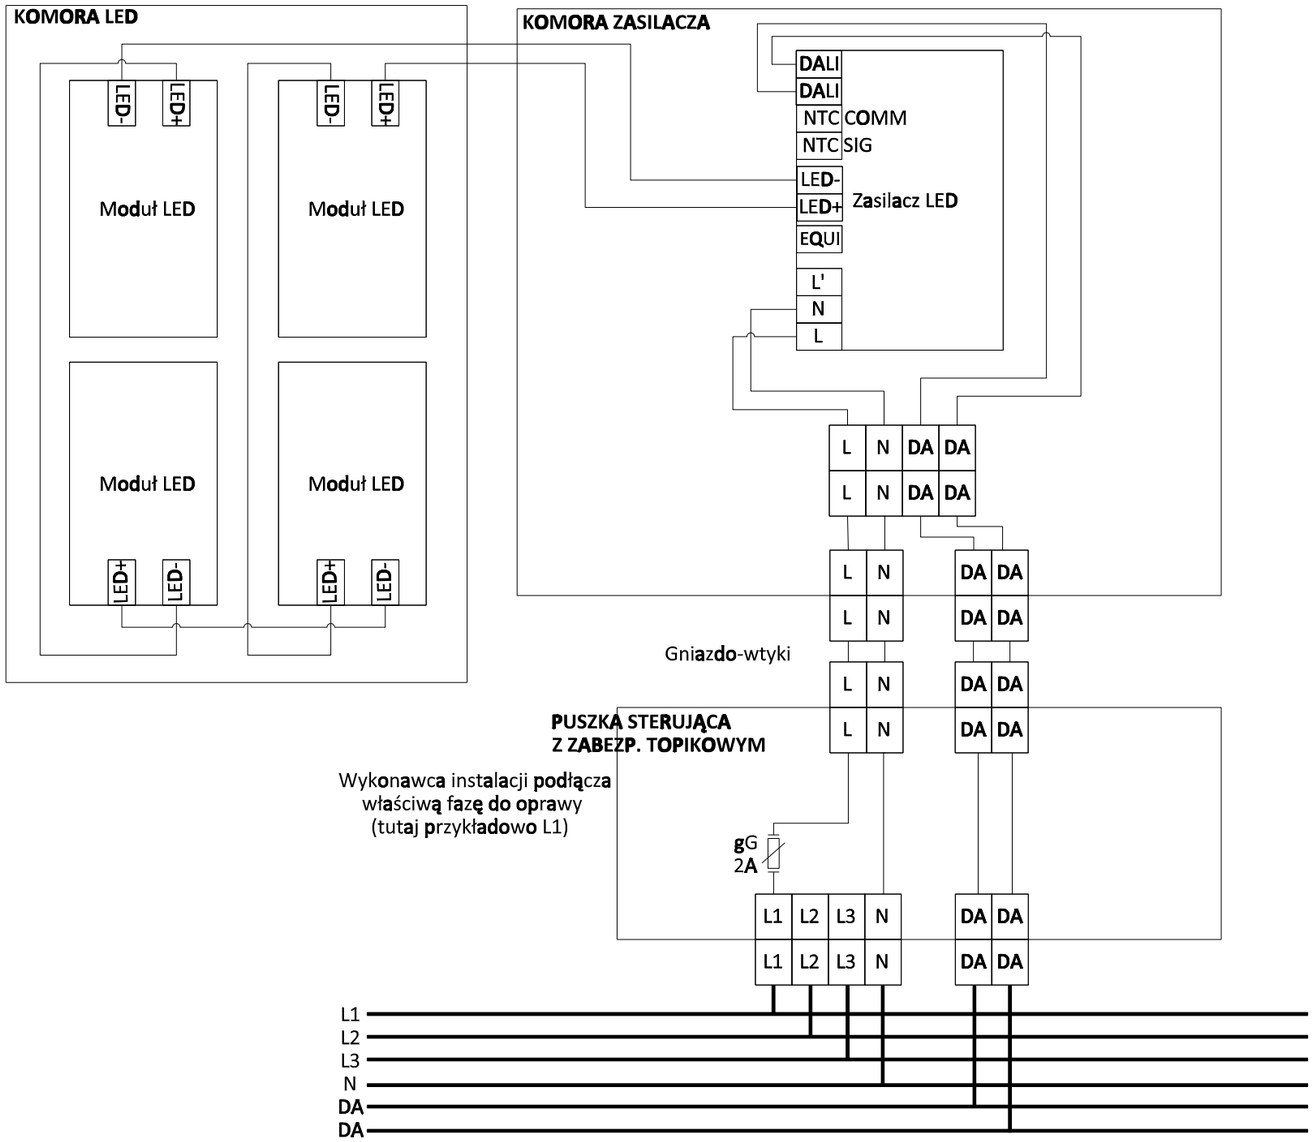


UWAGI:
1. Komora LED + komora zasilacza = 1 typowa obudowa oprawy
2. Puszka sterująca/przyłączeniowa niezależna od oprawy, przytwierdzona do konstrukcji przejściowej pomiędzy oprawą i stropem
3. Kabel od puszki do oprawy powinien zawierać 1 złączkę na jego końcu, a drugi koniec powinien być podłączony na stałe w puszczce
4. Monitorowanie opraw poprzez kontrolę prądu realizowaną za pośrednictwem przekaźnika kontroli prądu umieszczonego w skrzynach przyłączeniowych

MAREL Sp. z o.o.

Konsorcjum firm MAREL Sp. z o.o. i MAREL
Marcin Szczęsny, ul. Jaśkowa Dolina 15/18, 80-252 Gdańsk

MAREL

NAZWA DOKUMENTACJI

WYMIANA OPRAW OŚWIETLENIA OGÓLNEGO W TUNELU POD MARTWĄ WISŁĄ W GDAŃSKU

BRANŻA	**Tunel T1, T2 - Oświetlenie Ogólne Tunelu**	Data **10.2025**
STADIUM	**Projekt wykonawczy**	Skala 1:100
TYTUŁ RYSUNKU	**Schemat ideowy oprawy EF (wjazdowej) bez sterowania przekaźnikowego (redukcji mocy)**	Nr rys. 8
OPRACOWAŁ: Marcin Szczęsny	Nr uprawnień POM/0191/POOE/14	