
M2.1-2.7

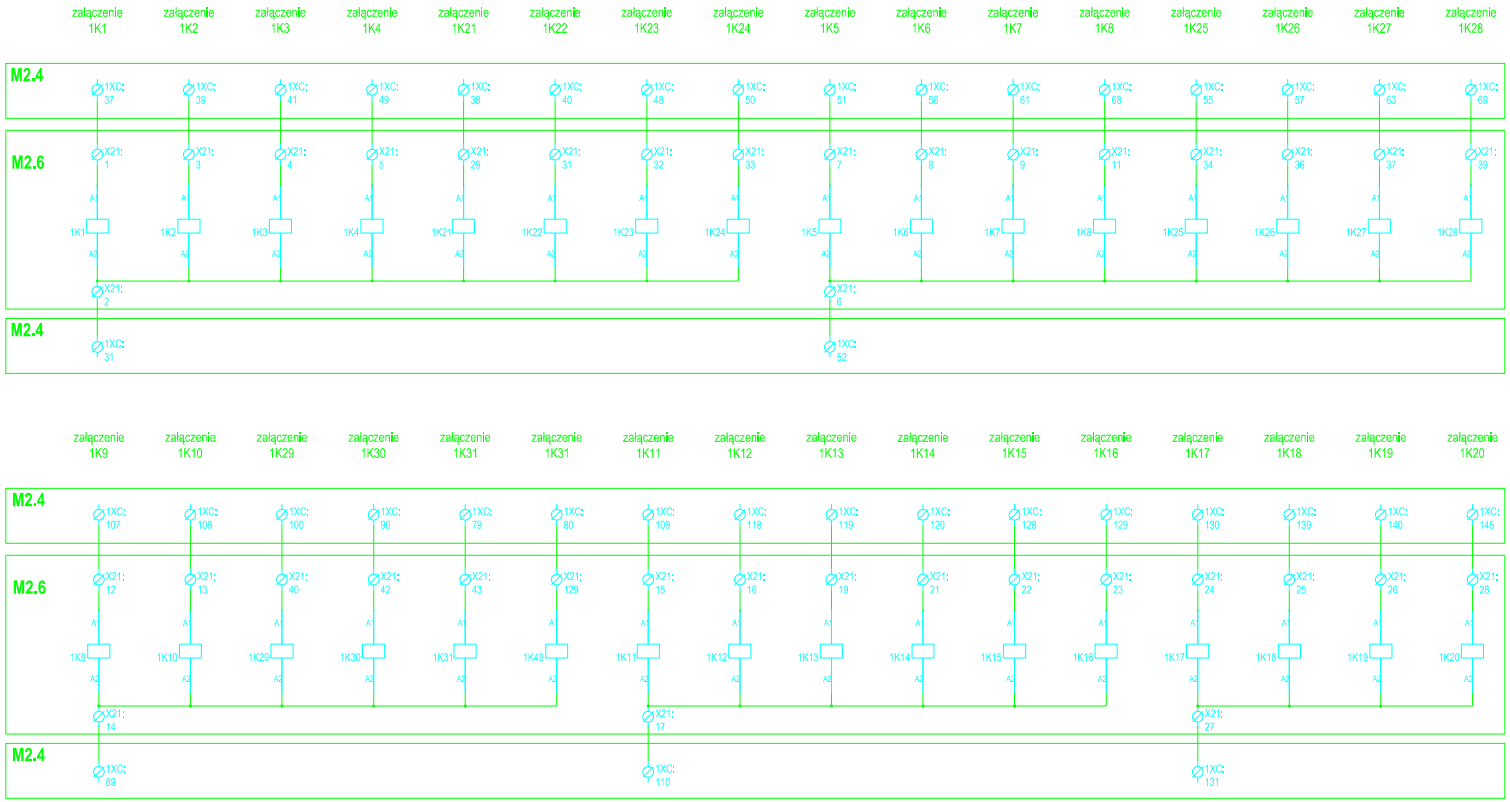

MAREL Sp. z o.o.	**Konsorcjum firm MAREL Sp. z o.o. i MAREL Marcin Szczęsny, ul. Jaśkowa Dolina 15/18, 80-252 Gdańsk**
NAZWA DOKUMENTACJI	**WYMIANA OPRAW OŚWIETLENIA OGÓLNEGO W TUNELU POD MARTWĄ WISŁĄ W GDAŃSKU**
BRANŻA	**Tunel T1, T2 - Oświetlenie Ogólne Tunelu**
Data	**10.2025**
STADIUM	**Projekt wykonawczy**
Skala	-
TYTUŁ RYSUNKU	**Schemat rozdzielnicy M2.1-M2.7**
Nr rys.	92
OPRACOWAŁ	Marcin Szczęsny
Nr uprawnień	POM/0191/POOE/14