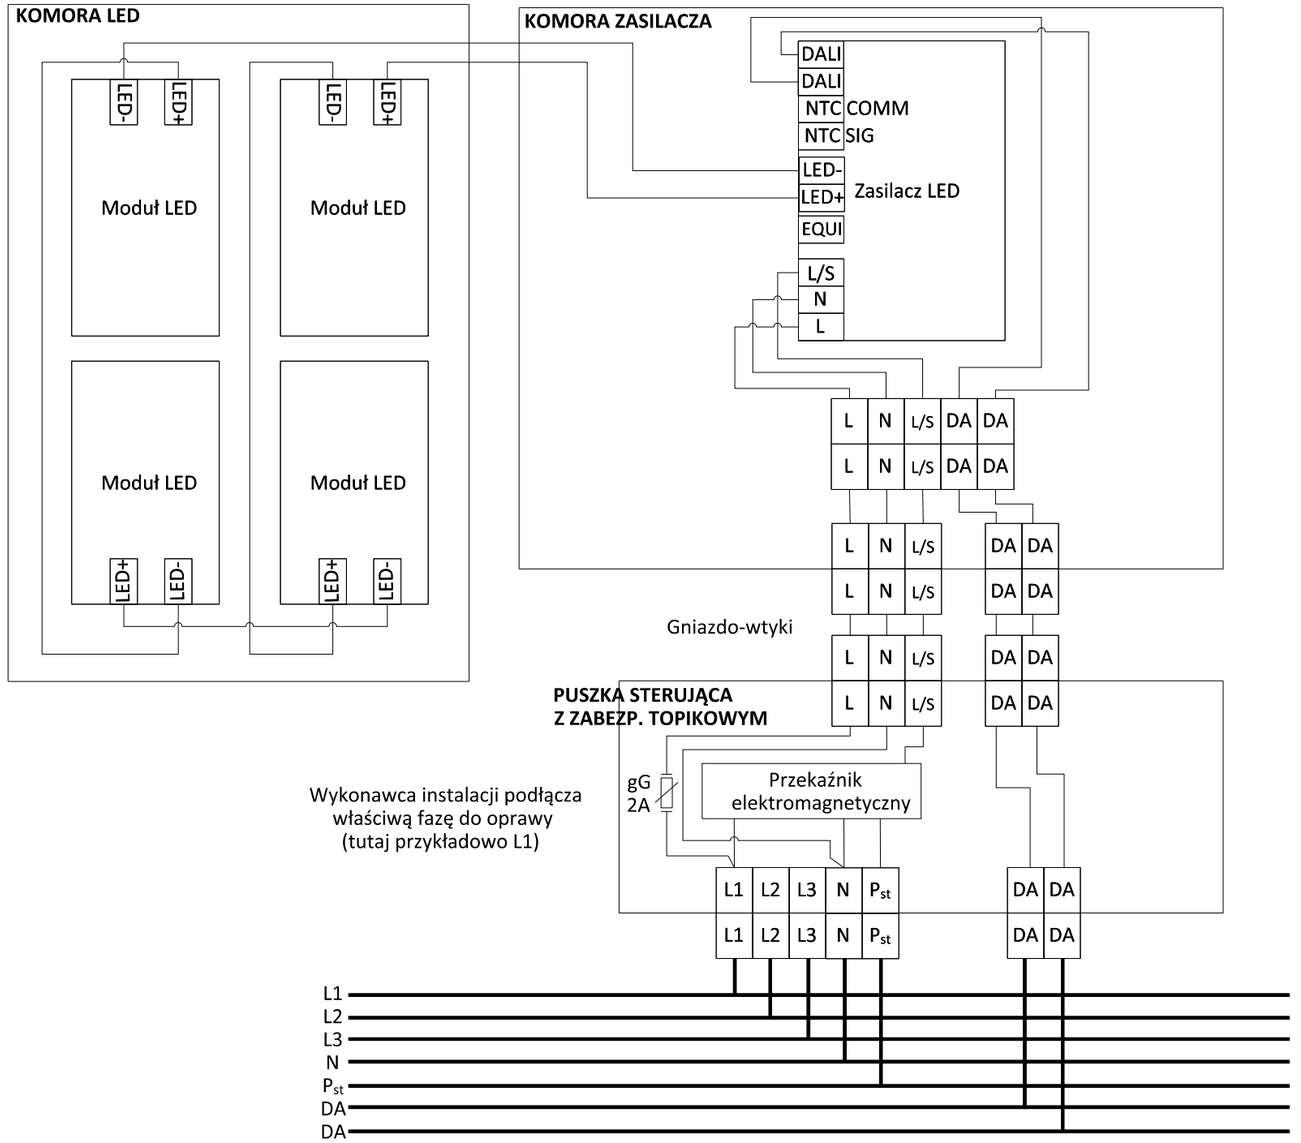


UWAGI:
1. Komora LED + komora zasilacza = 1 typowa obudowa oprawy
2. Puszka sterująca/przyłączeniowa niezależna od oprawy,
przytwierdzona do konstrukcji przejściowej pomiędzy oprawą i stropem
3. Kabel od puszki do oprawy powinien zawierać 1 złączkę na jego końcu,
a drugi koniec powinien być podłączony na stałe w puszcze
4. Monitorowanie opraw poprzez kontrolę prądu realizowaną
za pośrednictwem przekaźnika kontroli prądu umieszczonego
w skrzynach przyłączeniowych

MAREL Sp. z o.o.	Konsorcjum firm MAREL Sp. z o.o. i MAREL Marcin Szczęsny, ul. Jaśkowa Dolina 15/18, 80-252 Gdańsk	MAREL
NAZWA DOKUMENTACJI	**WYMIANA OPRAW OŚWIETLENIA OGÓLNEGO W TUNELU POD MARTWĄ WISŁĄ W GDAŃSKU**	
BRANŻA	**Tunel T1, T2 - Oświetlenie Ogólne Tunelu**	Data **10.2025**
STADIUM	**Projekt wykonawczy**	Skala 1:100
TYTUŁ RYSUNKU	**Schemat ideowy oprawy EF (wjazdowej) ze sterowaniem przekaźnikowym (redukcja mocy)**	Nr rys. 9
OPRACOWAŁ: Marcin Szczęsny	Nr uprawnień: POM/0191/POOE/14	