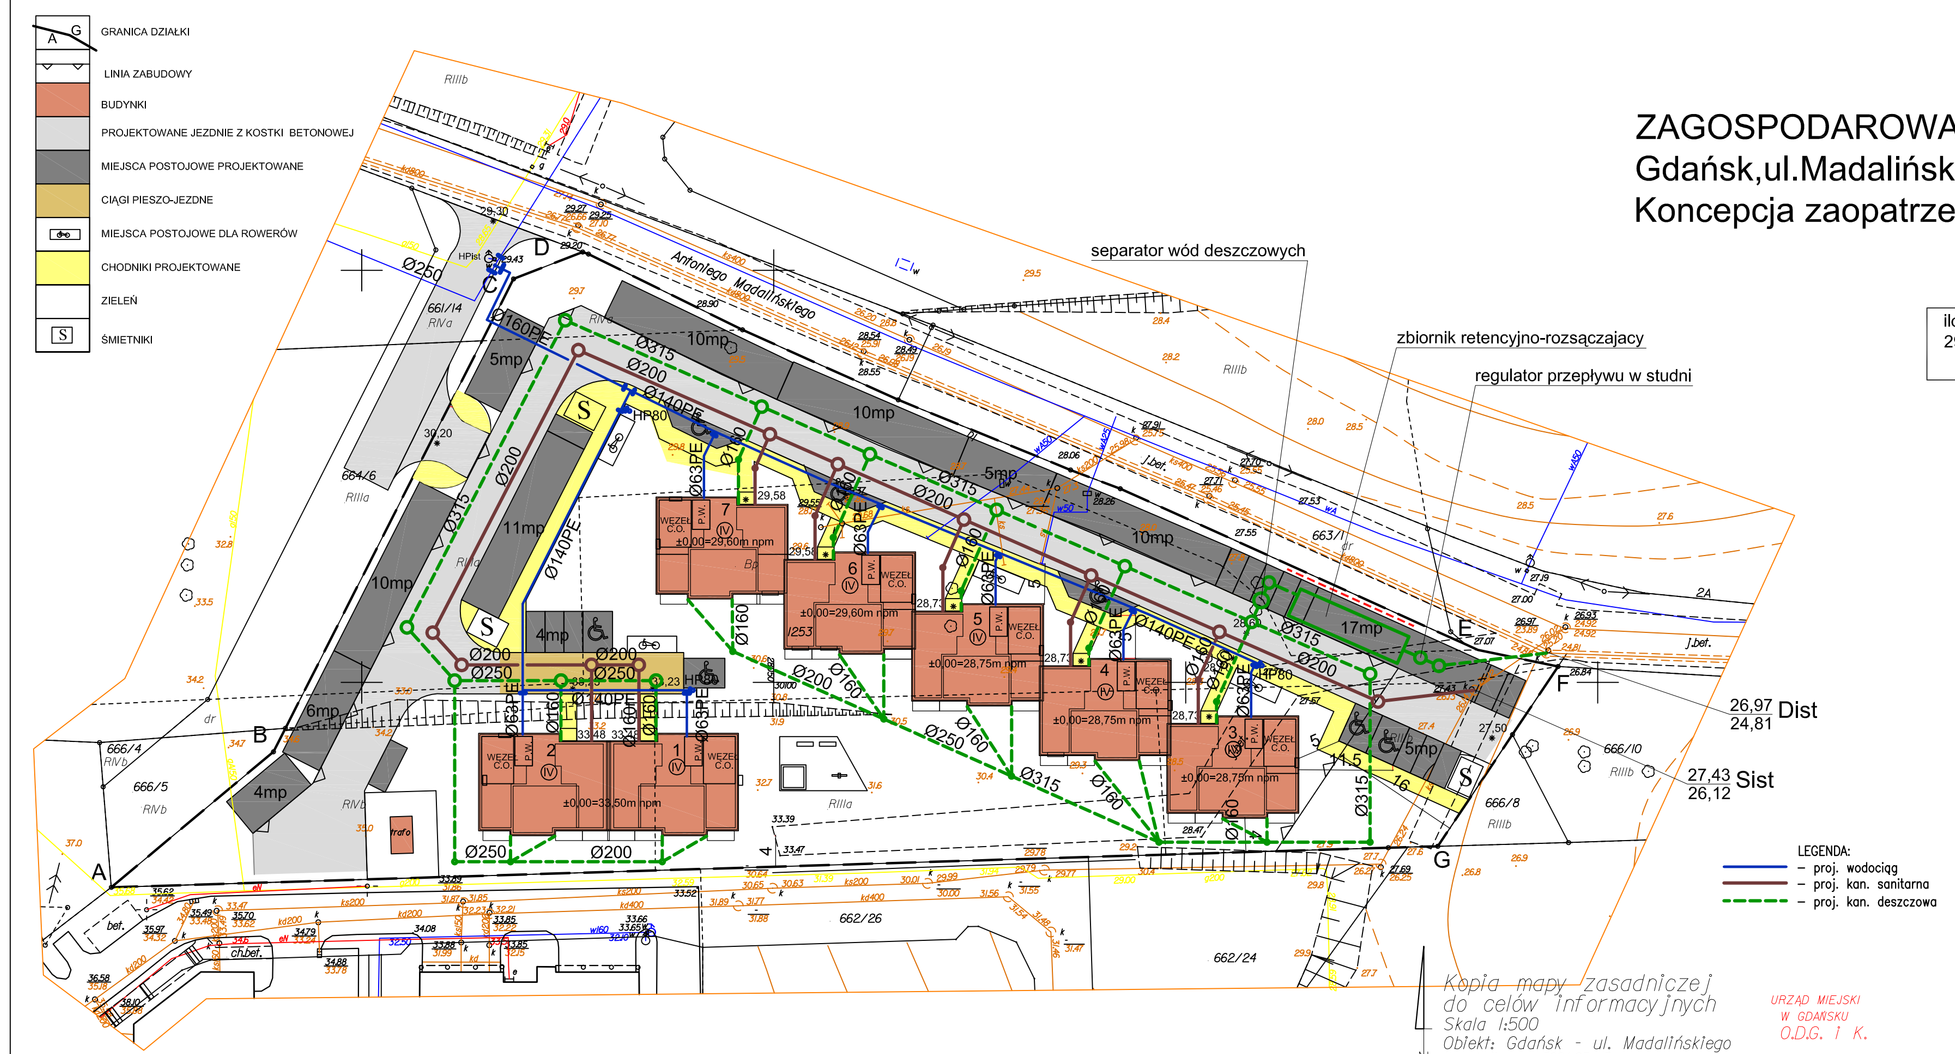

ZAGOSPODAROWANIE TERENU skala 1:500
Gdańsk,ul.Madalińskiego,dz. nr 1253 obr.303
Koncepcja zaopatrzenia w sieci wod-kan.

ilość mieszkań - 84szt.
294 mieszkańców

Kopia mapy zasadniczej do celów informacyjnych
Skala 1:500
Obiekt: Gdańsk - ul. Madalińskiego
Nr sekcji mapy: 3024-23-d-3
Nr obrębu: 303
Wydruk przygotowała: Ewa Chodoła

URZĄD MIEJSKI W GDAŃSKU
O.D.G. I K.
w dniu 26.10.2012 r.
Nr (podpis)

PRO INVEST — JEDNOSTKA PROJEKTOWA:	PRO-INVEST Sp. z o. o. 81-854 Sopot, ul. Niepodległości 670A tel: +58 765 05 89		
INWESTOR: GDAŃSKA INFRASTRUKTURA SPOŁECZNA Sp.z.o.o.	ul. Sobótki 9 80-247 Gdańsk		
PROJEKT: ANALIZA CHŁONNOSCI ZAGOSPODAROWANIA TERENU POD BUDOWNICTWO KOMUNALNE			
LOKALIZACJA: Gdańsk ul. A.Madalińskiego, dz nr.1253, obr.303			
RYSUNEK: ZAGOSPODAROWANIE TERENU			SKALA 1:500
	IMIĘ I NAZWISKO	UPRAWNIENIA	PODPIS	BRANŻA / FAZA
ARCHITEKTURA:	MGR INŻ. ARCH. JOANNA LUBELSKA	PO/KK/157/2007		KONCEPCJA
UPRAWDZAJĄCY:	MGR INŻ. ARCH. TOMASZ LUBELSKI	PO/KK/158/2007		DATA: lutty 2013
KOŚPOLPRACA:	MGR INŻ. ARCH. –			NR. RYS.: S1
	MGR INŻ. ARCH. –			