


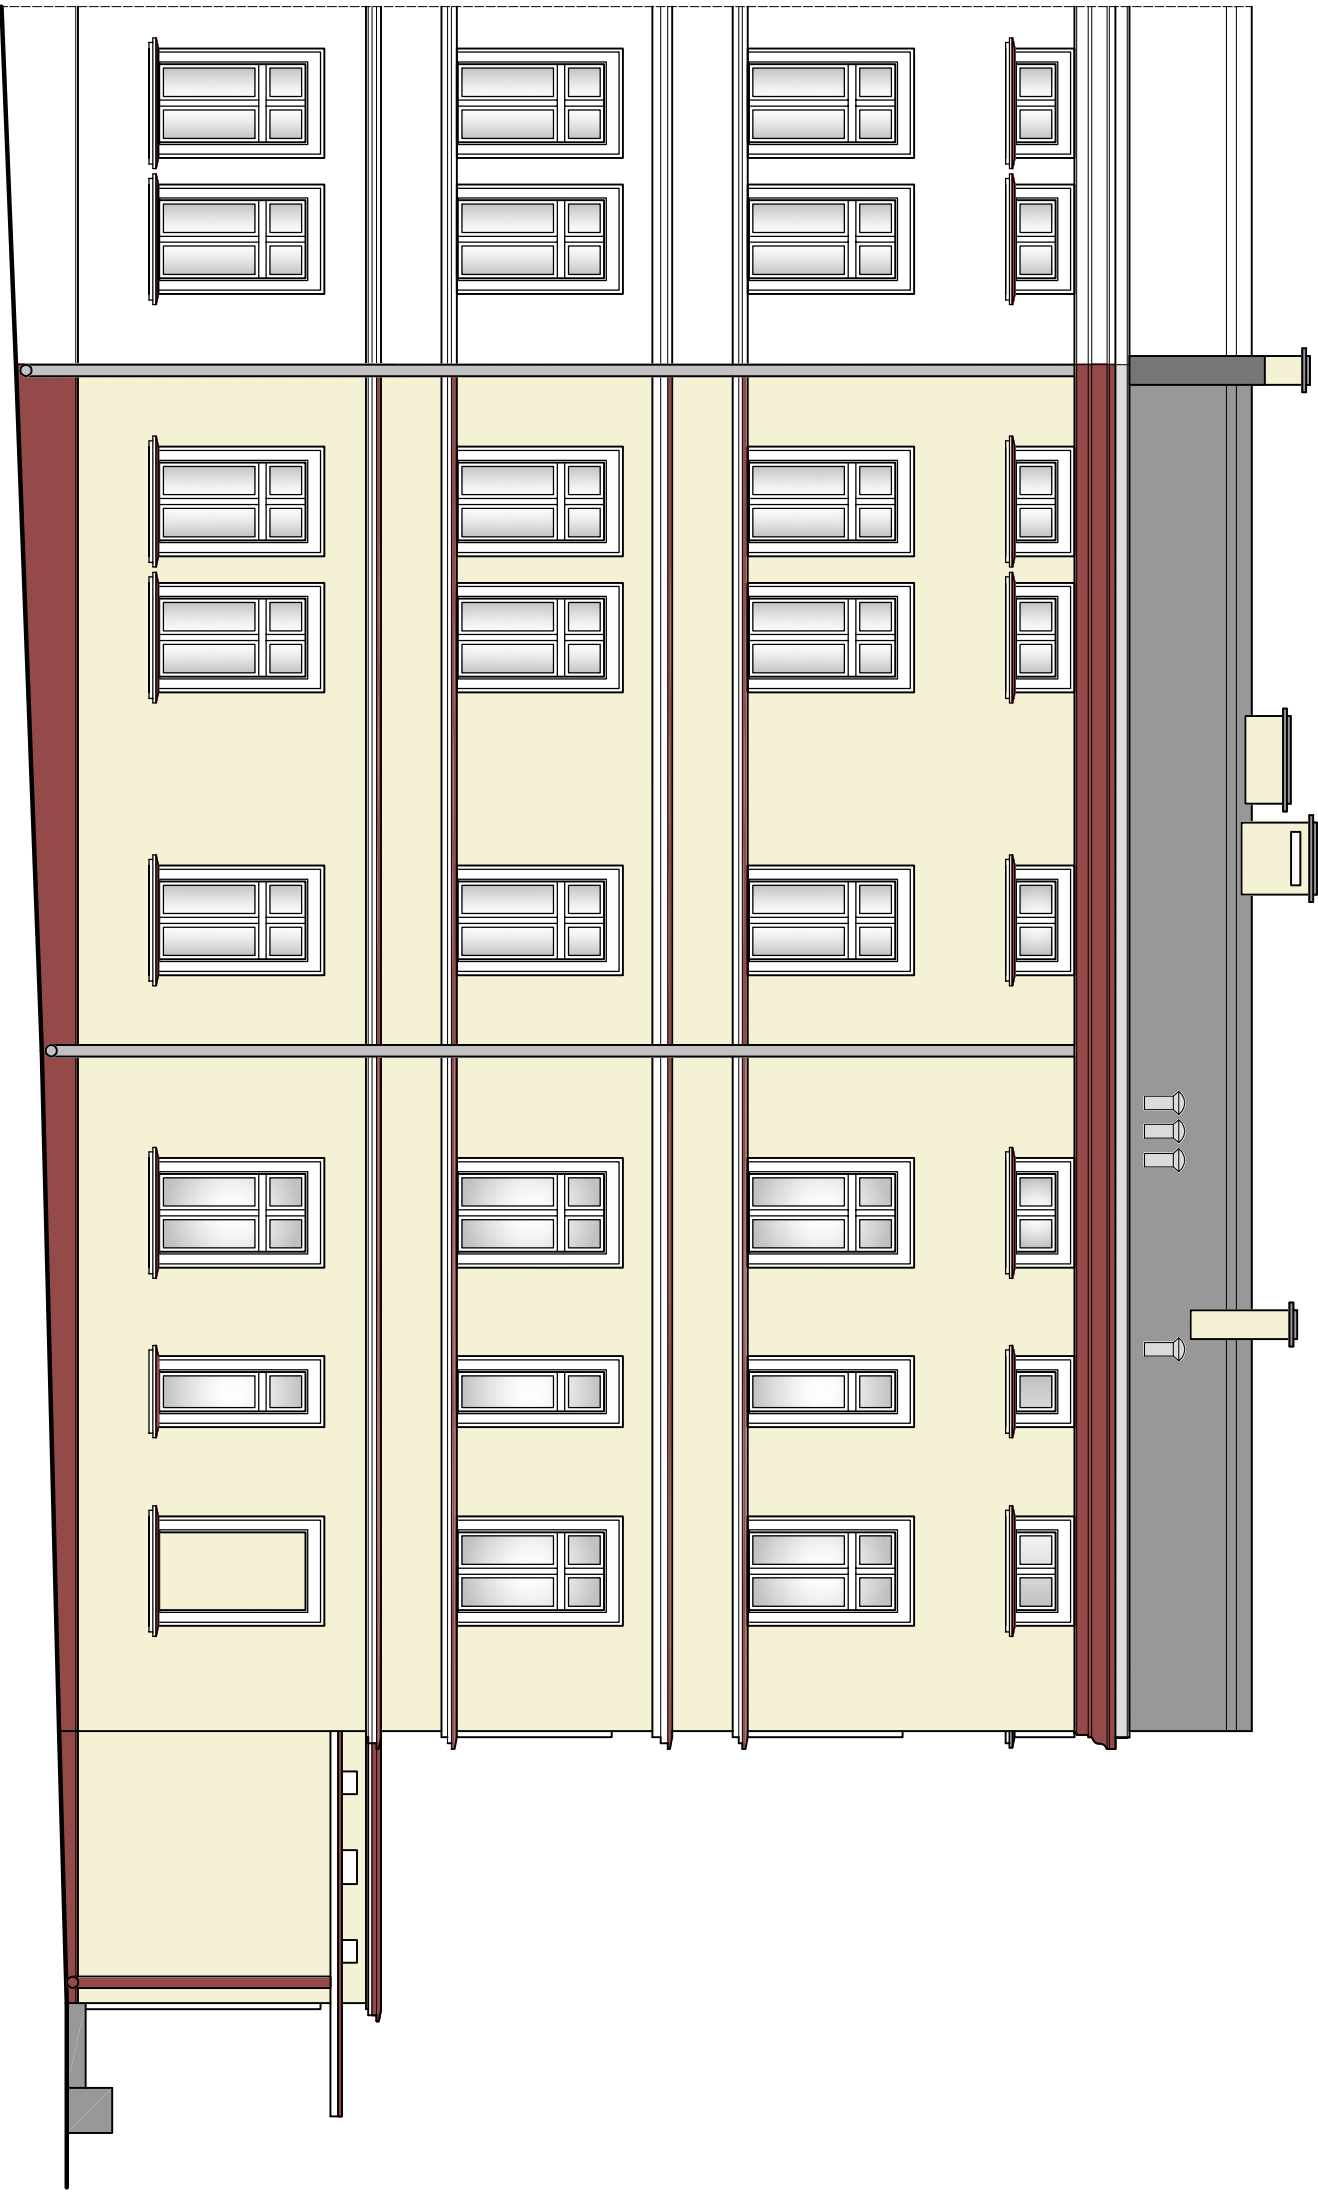

ELEWACJA PÓŁNOCNO-ZACHODNIA



ELEWACJA POŁUDNIOWO-ZACHODNIA



ELEWACJA POŁUDNIOWO-WSCHODNIA

KonPro			
KonPro Pracownia Projektowa Joanna Grzonka, 80-177 Gdańsk, ul. Dąbrowski 81/2, tel. 0502-462-722			
Investor:	Nazwa rysunku:		
Gdańskie Infrastruktura Społeczna Sp. z o.o. ul. Słowackiego 3 80-247 Gdańsk	ELEWACJE-KOLORYSTYKA		
Opis:	BUDYNEK UŻYTKOWY		
Faza opracowania:	Projektowanie: mgr inż. arch. Magdalena Wołoszczuk PO/KK/069/04		
PROJEKT BUDOWLANY	Sprawdził: mgr inż. arch. Alicja Szymwid-Pitas 4806/04/91		
80-247 Gdańsk	Data: SIERPIEŃ 2013		
dz.nr 216, obręb 55	Skala: 1:100		
ARCHITEKTURA	Nr rys.: A-1		