


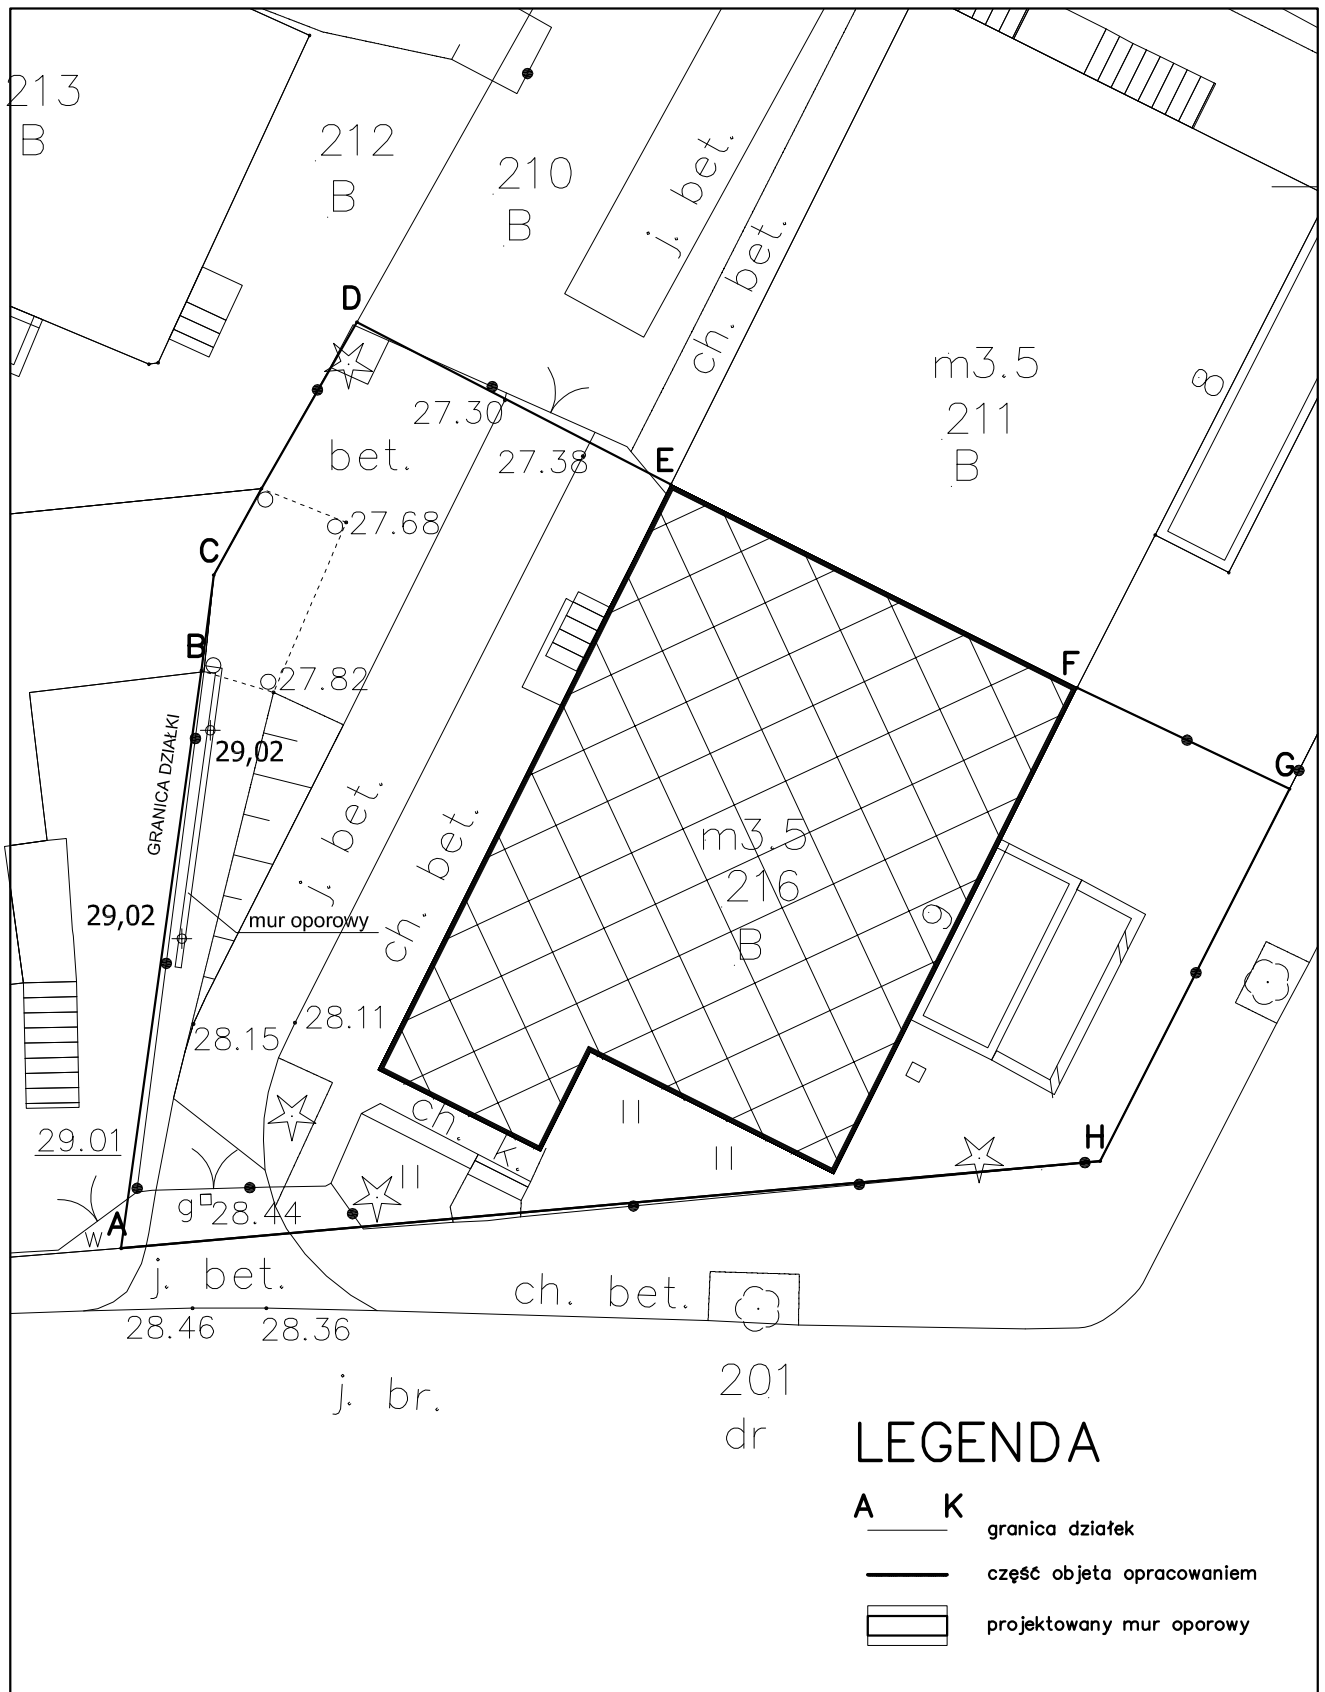

KonPro

KonPro Pracownia Projektowa Joanna Grzonka, 80-177 Gdańsk, ul. Damroki 81/2, tel. 0502-462-722

Inwestor: Gdańska Infrastruktura Społeczna Sp.z o.o. ul. Sobótki 9 80–247 Gdańsk		Nazwa rysunku: MUR OPOROWY—sytuacja				
Obiekt: MUR OPOROWY		ARCHITEKTURA	Projektowała:	mgr inż. Joanna Grzonka	upr. nr: POM/0082/PWOK/07	podpis:
Faza opracowania: PROJEKT BUDOWLANY						
Lokalizacja: 80–247 Gdańsk, dz.nr 216, obręb 55			Sprawdziła:		upr. nr:	podpis:
			Data:	SIERPIEŃ 2013	Skala: 1: 250	Nr rys.: K–1