



SCHEMAT MURU OPOROWEGO – widok 1

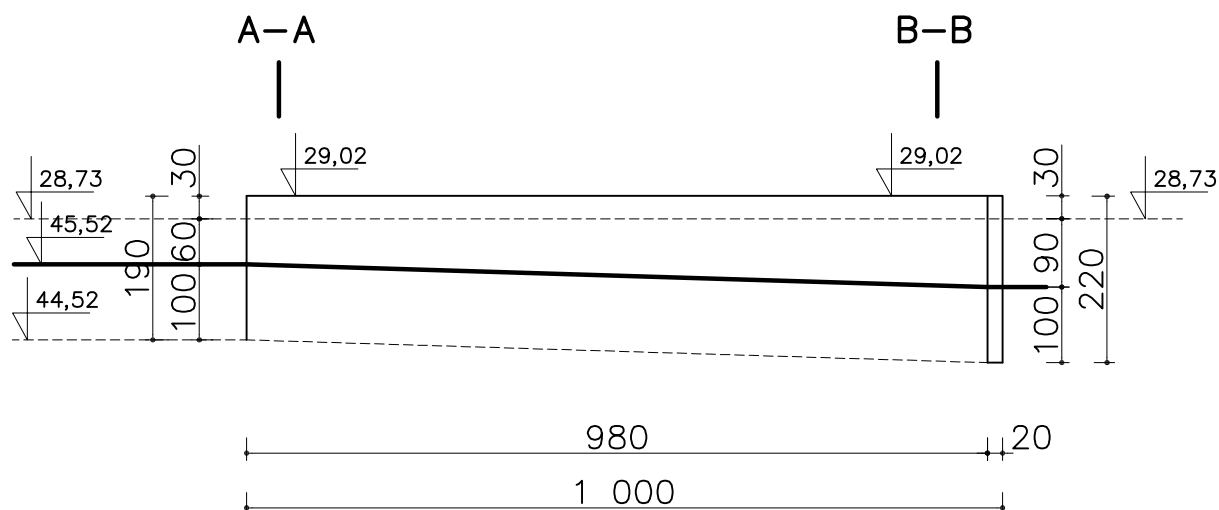

SCHEMAT MURU OPOROWEGO – rzut

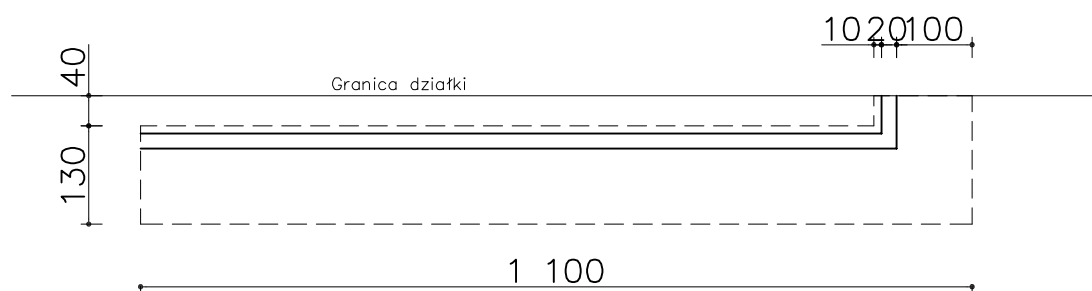

KonPro

KonPro Pracownia Projektowa Joanna Grzonka, 80-177 Gdańsk, ul. Damroki 81/2, tel. 0502-462-722

Inwestor:
Gdańska Infrastruktura Społeczna Sp. z o.o.
ul. Sobótki 9
80-247 Gdańsk

Nazwa rysunku:

MUR OPOROWY-rzut i widok

Obiekt:
MUR OPOROWY

ARCHITEKTURA

Projektowała: mgr inż. Joanna Grzonka

upr. nr:
POM/0082/PWOK/07

podpis:

Faza opracowania:
PROJEKT BUDOWLANY

Sprawdziła:

upr. nr:

podpis:

Lokalizacja: 80-247 Gdańsk,
dz.nr 216, obręb 55

Data:
SIERPIEŃ 2013

Skala: **1:100**

Nr rys.: **K-2**