



MUR OPOROWY
PRZEKRÓJ PIONOWY B–B

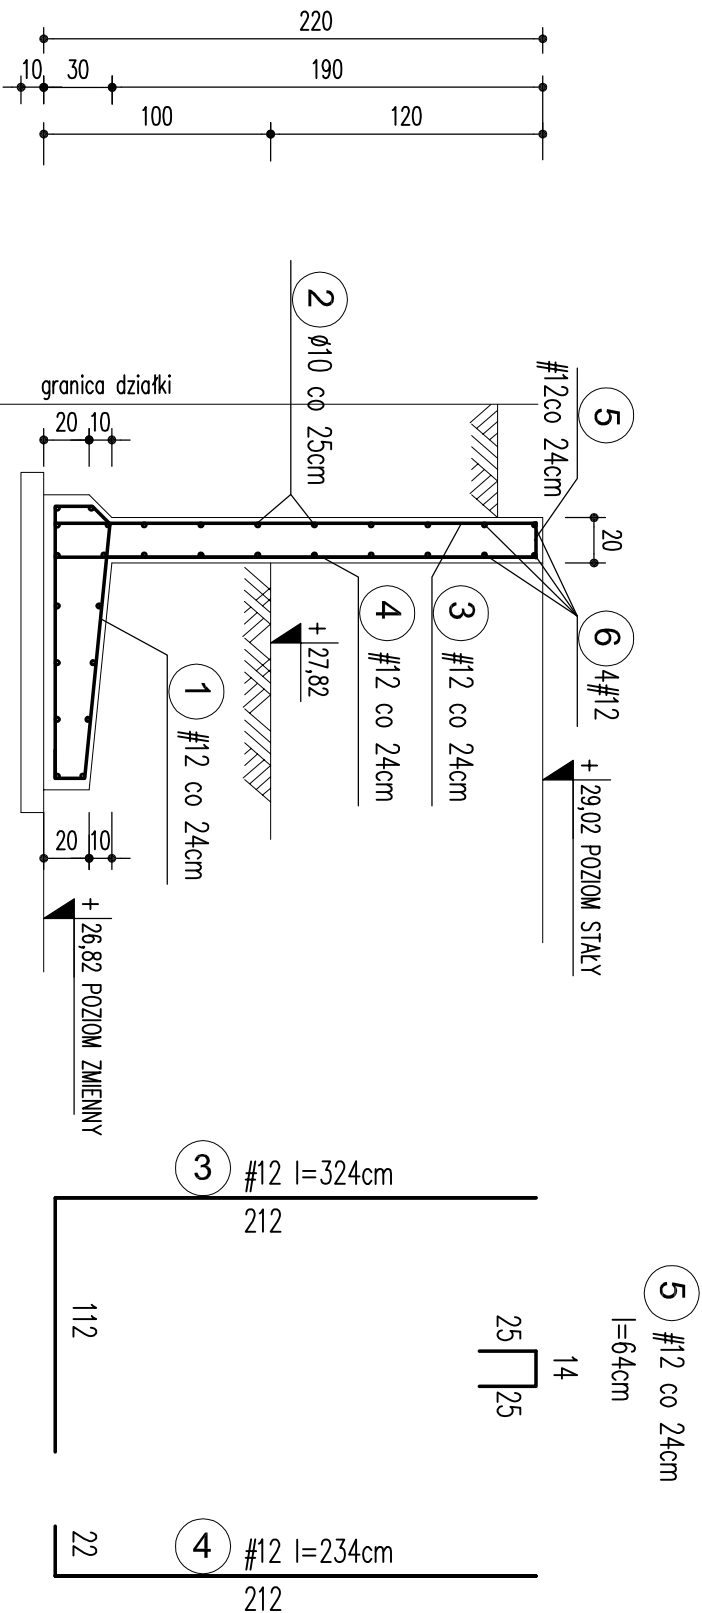

SCHEMAT MURU

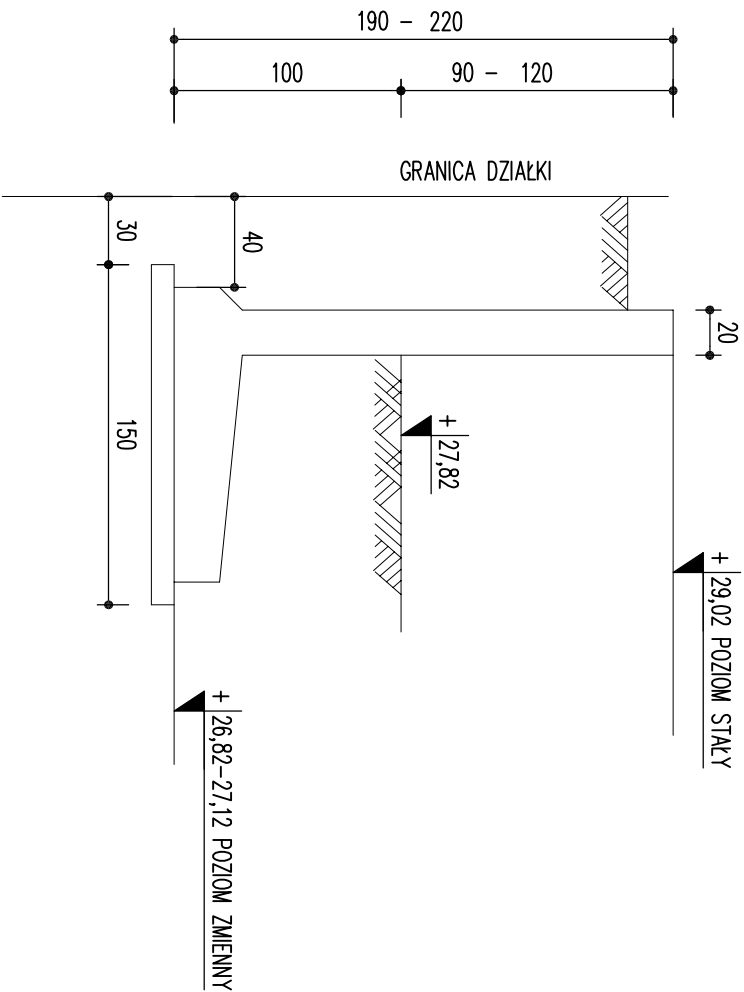

KonPro				
KonPro Pracownia Projektowa Joanna Grzonka, 80-177 Gdańsk, ul. Damroki 81/2, tel. 0502-462-722				
Inwestor: Gdańska Infrastruktura Społeczna Sp. z o.o. ul. Sobótki 9 80-247 Gdańsk		Nazwa rysunku: MUR OPOROWY—przekrój B-B		
Objekt:	MUR OPOROWY			
Faza opracowania:	PROJEKT BUDOWLANY			
Lokalizacja:	80-247 Gdańsk, dz.nr 216, obręb 55			
ARCHITEKTURA				
Projektował:		mgr inż. Joanna Grzonka	upr. nr:	POM/0082/PWOK/07
Sprawdziła:			upr. nr:	
Data:	SIERPIEŃ 2013	Skala:	1:33	Nr rys.:
				podpis:
				podpis:
BETON B-25(C20/25)
STAL #A-III500 (RB500W)
Ø A-I (St3SX)
OTULINA ZBROJENIA 30mm
OTULINA FUNDAMENTU 50mm