


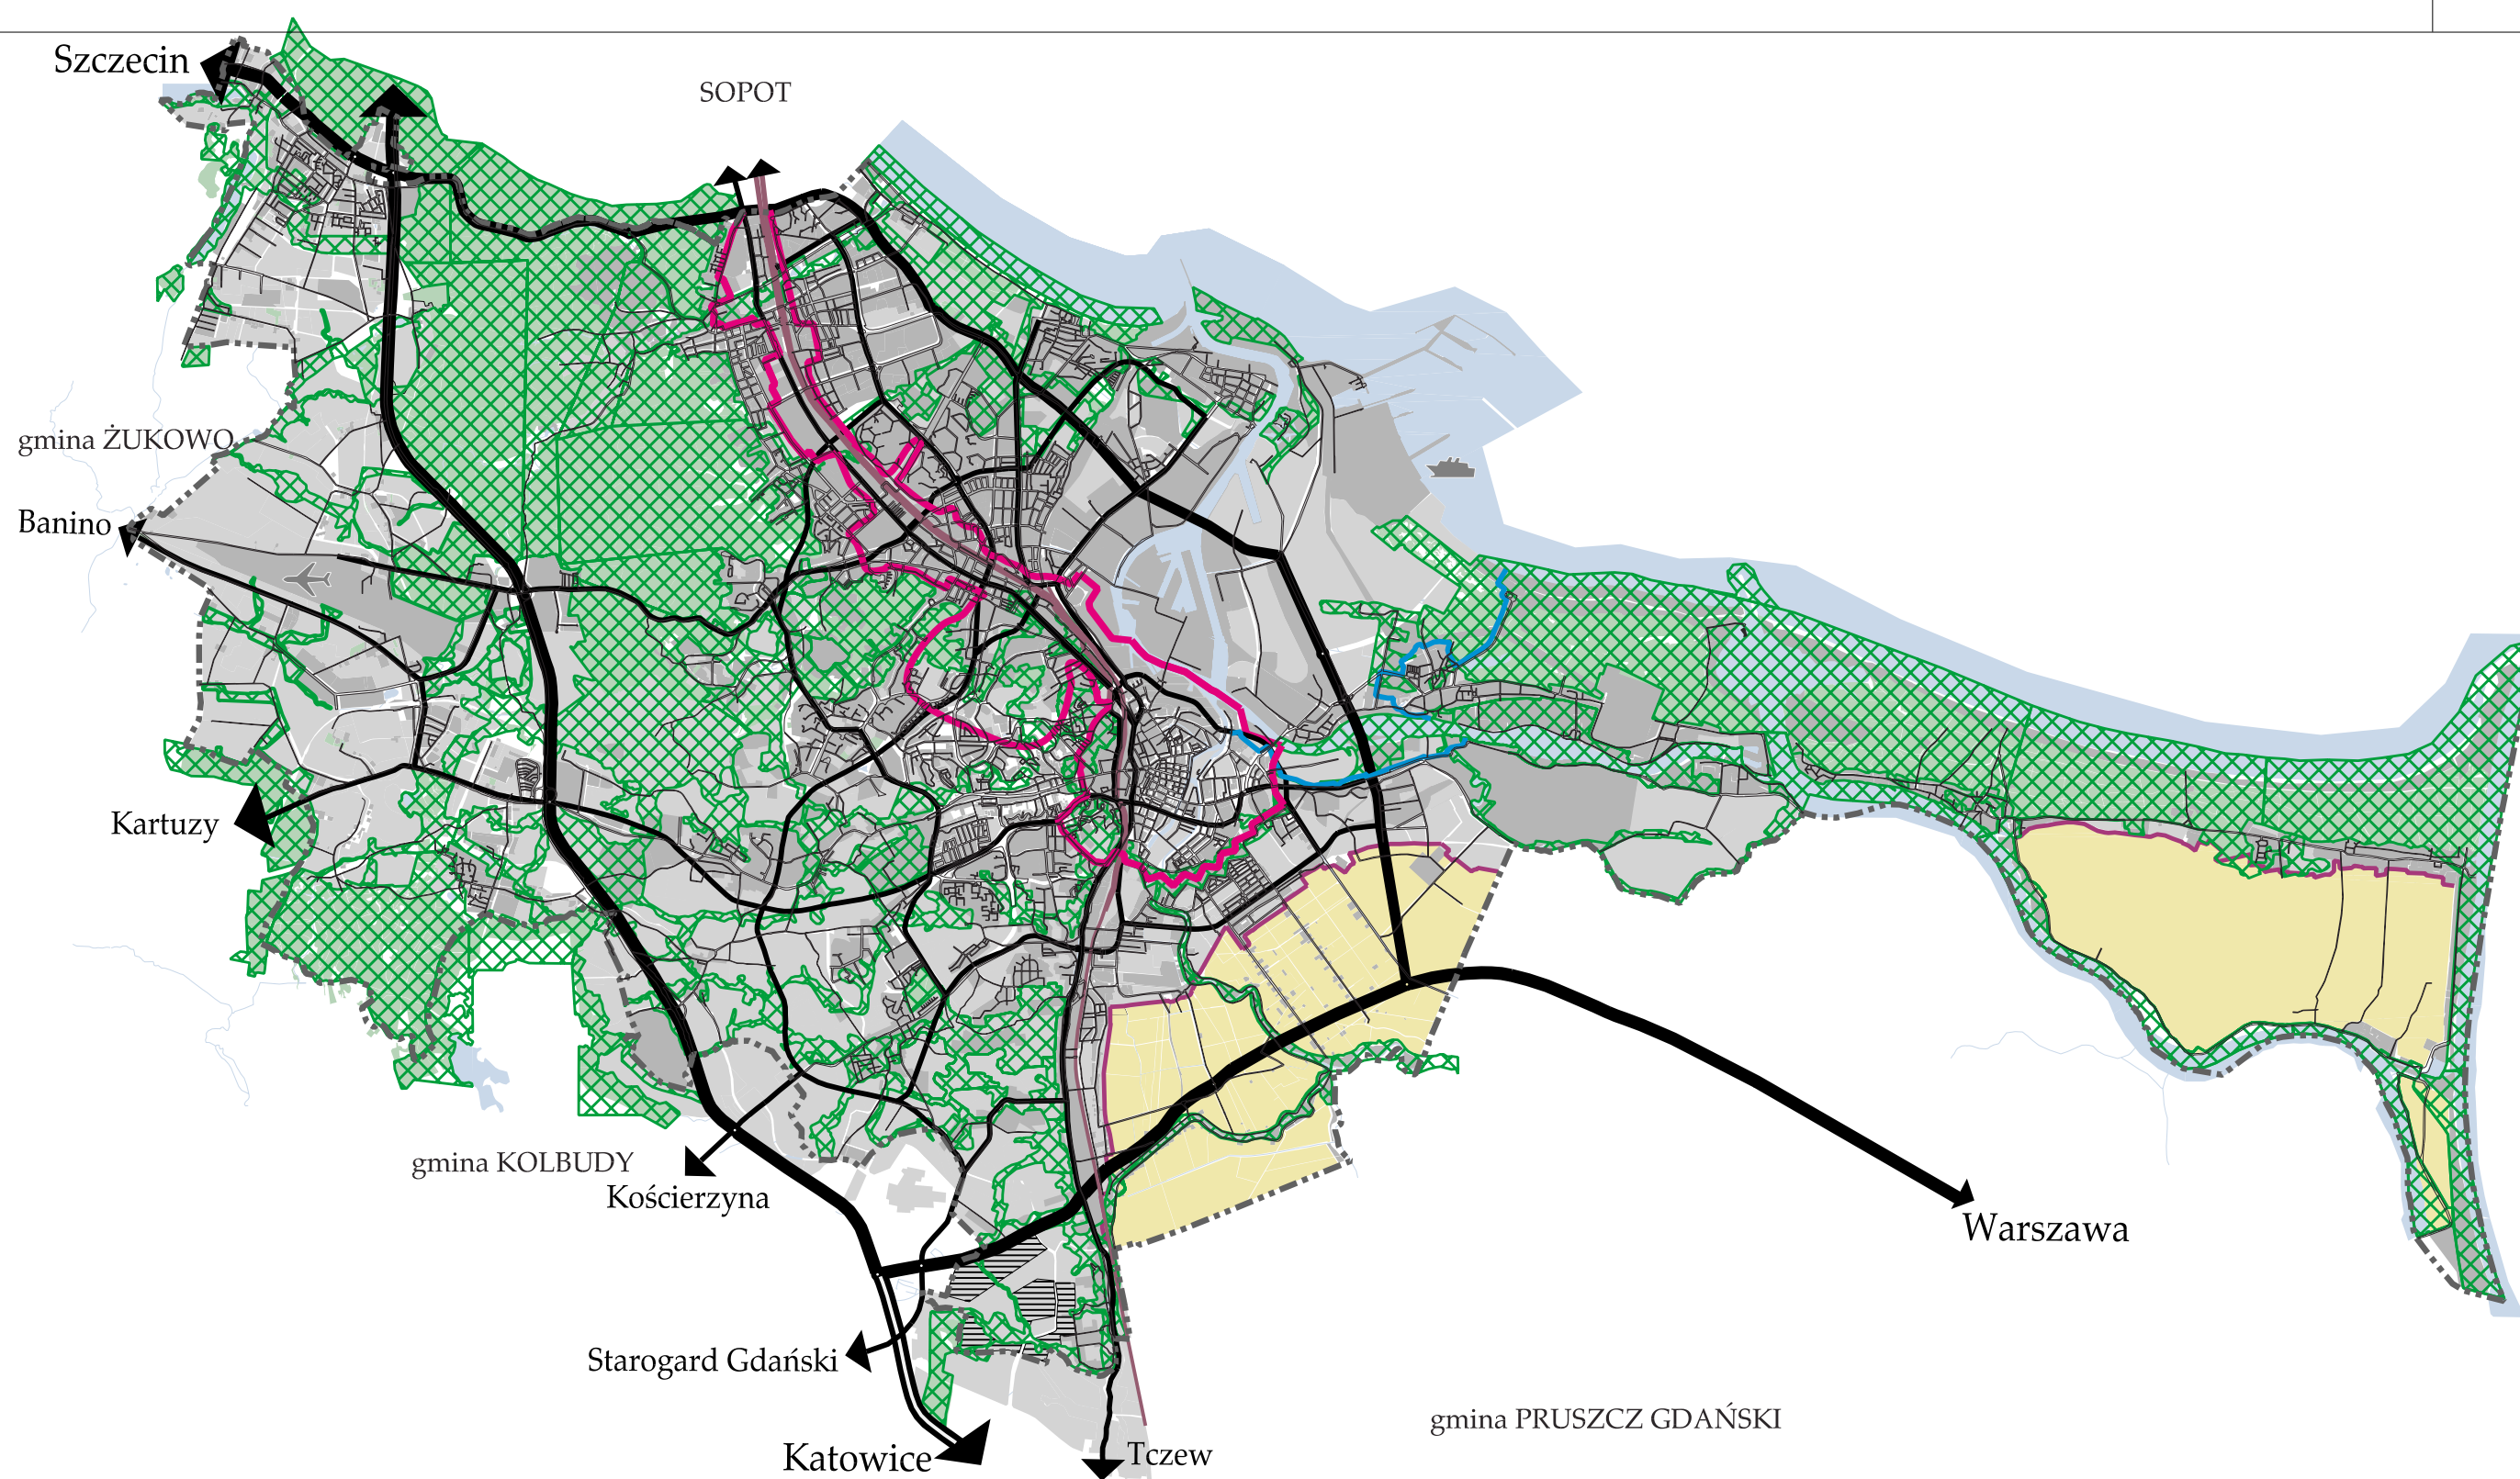

OZNACZENIA					
	tereny zainwestowania miejskiego istniejące		rolnicza przestrzeń produkcyjna (chroniona)		wschodnia i południowa granica zainwestowania miejskiego na Żuławach Gdańskich
	tereny zainwestowania miejskiego projektowane		obszary, na których miasto nie będzie finansowało infrastruktury technicznej		Centralne Pasmo Usługowe
	lasy		wschodnia granica rozwoju Portu Północnego		korytarz komunikacyjny: kolej dalekobieżna + SKM + Droga Czerwona
					rama komunikacyjna i najważniejsze powiązania drogowo uliczne
					lotnisko, port morski
					OSTAB



BIURO ROZWOJU GDAŃSKA
80-855 GDAŃSK ul. Wały Piastowskie 24

**STUDIUM UWARUNKOWAŃ I KIERUNKÓW
ZAGOSPODAROWANIA PRZESTRZENNEGO GDAŃSKA**