


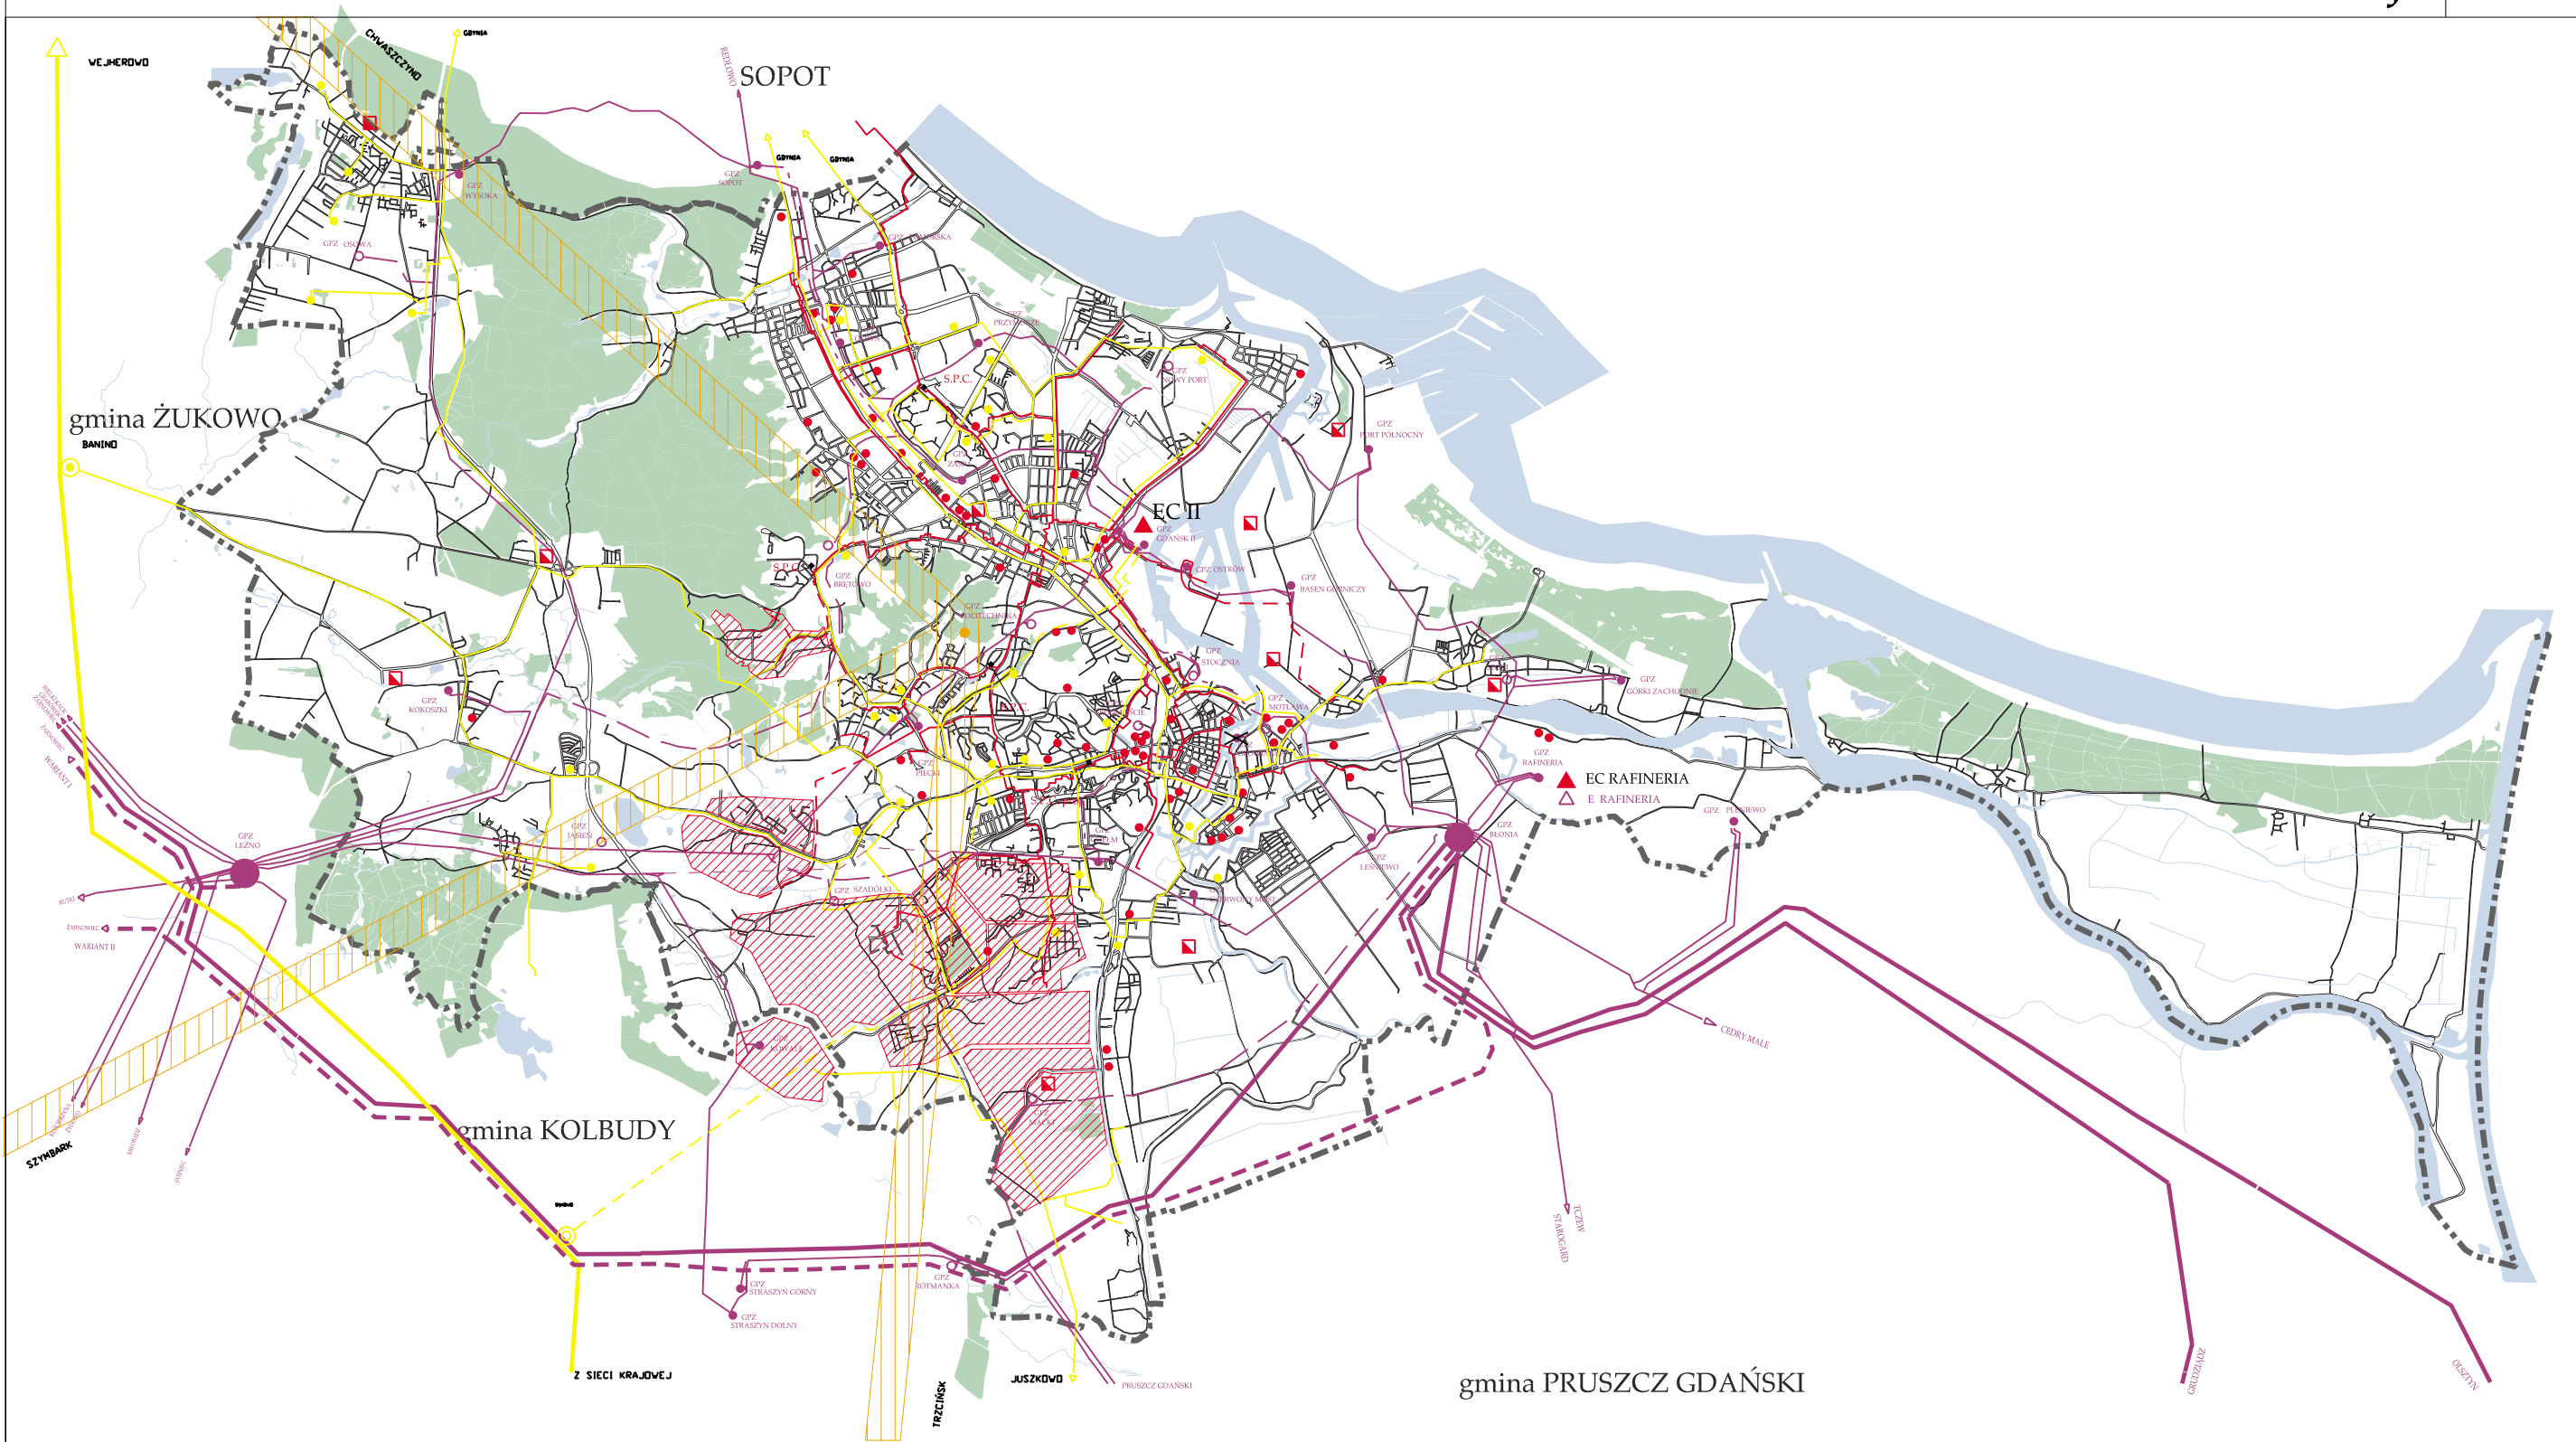

OZNACZENIA

	istniejąca linia napowietrzna 400 kV
	projektowana linia napowietrzna 400 kV
	istniejąca linia napowietrzna 110 kV
	projektowana linia napowietrzna 110 kV

	projektowana linia kablowa 110 kV
	napowietrzna linia 110kV do likwidacji
	istniejąca stacja transformatorowa (GPZ)
	projektowana stacja transformatorowa (GPZ)
	stacja transformatorowa do likwidacji
	projektowana elektrownia szczytowa

	istniejąca sieć ciepłownicza
	projektowana sieć ciepłownicza
	elektrociepłownia
	kotłownia o mocy powyżej 10 MW
	kotłownia o mocy od 1 MW do 10 MW
	istniejąca stacja podnoszenia ciśnienia

	projektowana stacja podnoszenia ciśnienia
	zasięg projektowany ogólnomiejskiej sieci ciepłowniczej
	istniejąca sieć wysokiego ciśnienia
	istniejąca sieć średniego ciśnienia
	projektowana sieć średniego ciśnienia
	istniejąca stacja redukcyjna I stopnia

	projektowana stacja redukcyjna I stopnia
	istniejąca stacja redukcyjna II stopnia
	radiolinie
	centrum linii radiowych



BIURO ROZWOJU GDAŃSKA
80-855 GDAŃSK ul. Wały Piastowskie 24

STUDIUM UWARUNKOWAŃ I KIERUNKÓW
ZAGOSPODAROWANIA PRZESTRZENNEGO GDAŃSKA