



**INŻYNIERIA DROGOWA
PAWEŁ ŚTEŃCZYK**

		Umowa:	
Tytuł:	Tymczasowa organizacja ruchu na czas realizacji filmu na terenie Gdańska	Studium:	PW
Temat:	PLAN SYTUACYJNY ETAP 2	Skala:	1:500
Branża:	Inżynieria ruchu drogowego	Podpis:	Date:
Opracował:	inż. Paweł Steńczyk	<i>[Signature]</i>	październik 2017
			Rys:
			6

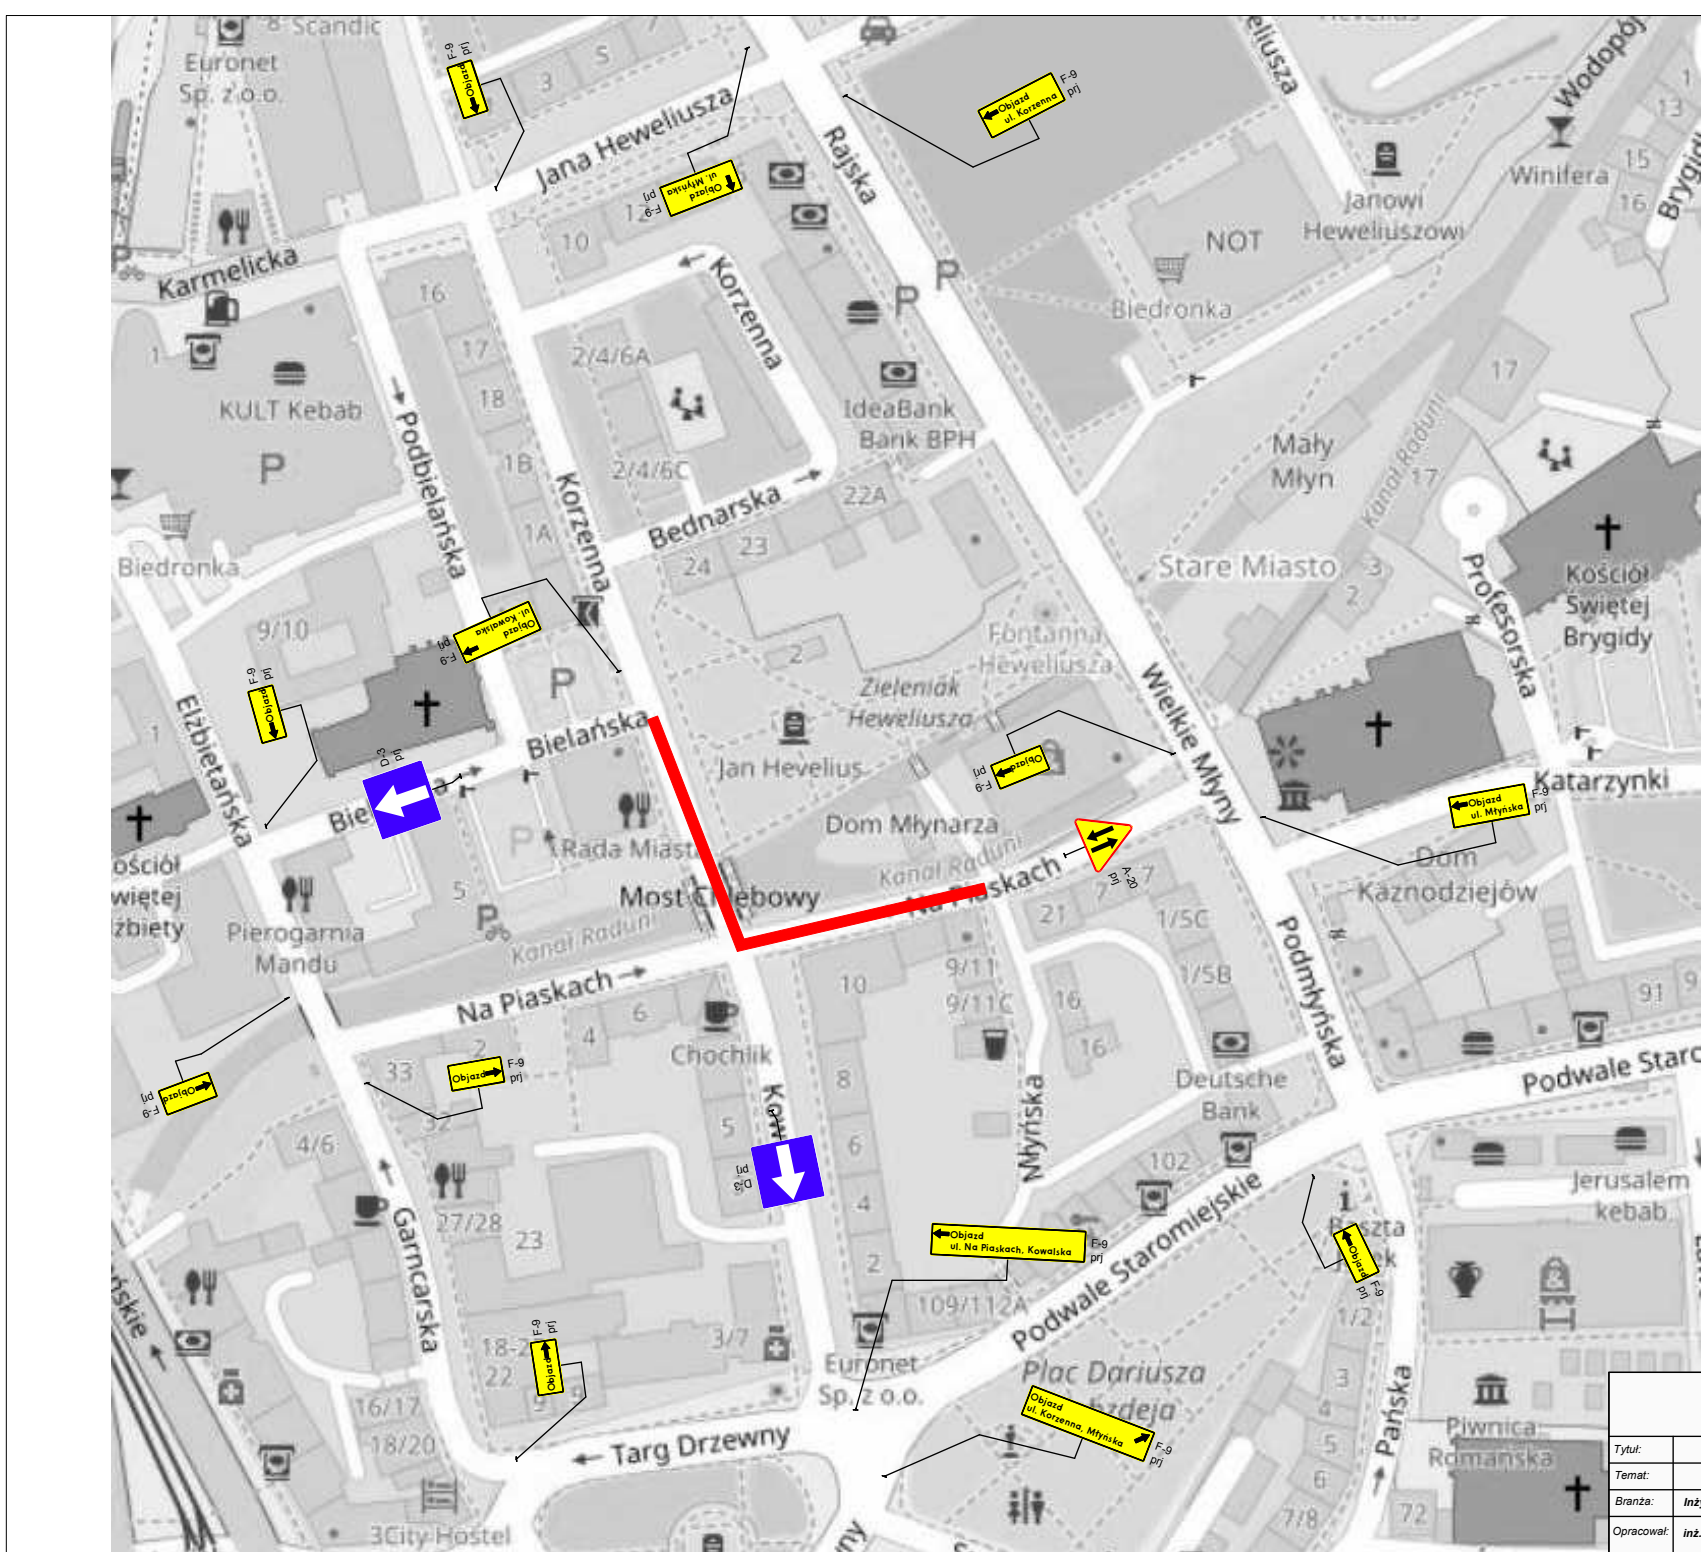

INŻYNIERIA DROGOWA PAWEŁ STEŃCZYK				Umowa:
Tytuł:	Tymczasowa organizacja ruchu na czas realizacji filmu na terenie Gdańska			Studium: PW
Temat:	PLAN OBJAZDÓW ETAP 2			Skala:
Branża:	Inżynieria ruchu drogowego	Podpis:	Date:	Rys:
Opracował:	inż. Paweł Steńczyk		październik 2017	7