



**ZAKRES MAPY SZCZEGÓLWEJ
DZIAŁALNOŚĆ WYSTAWIENNICZO-
HANDLOWA UL. DŁUGA**

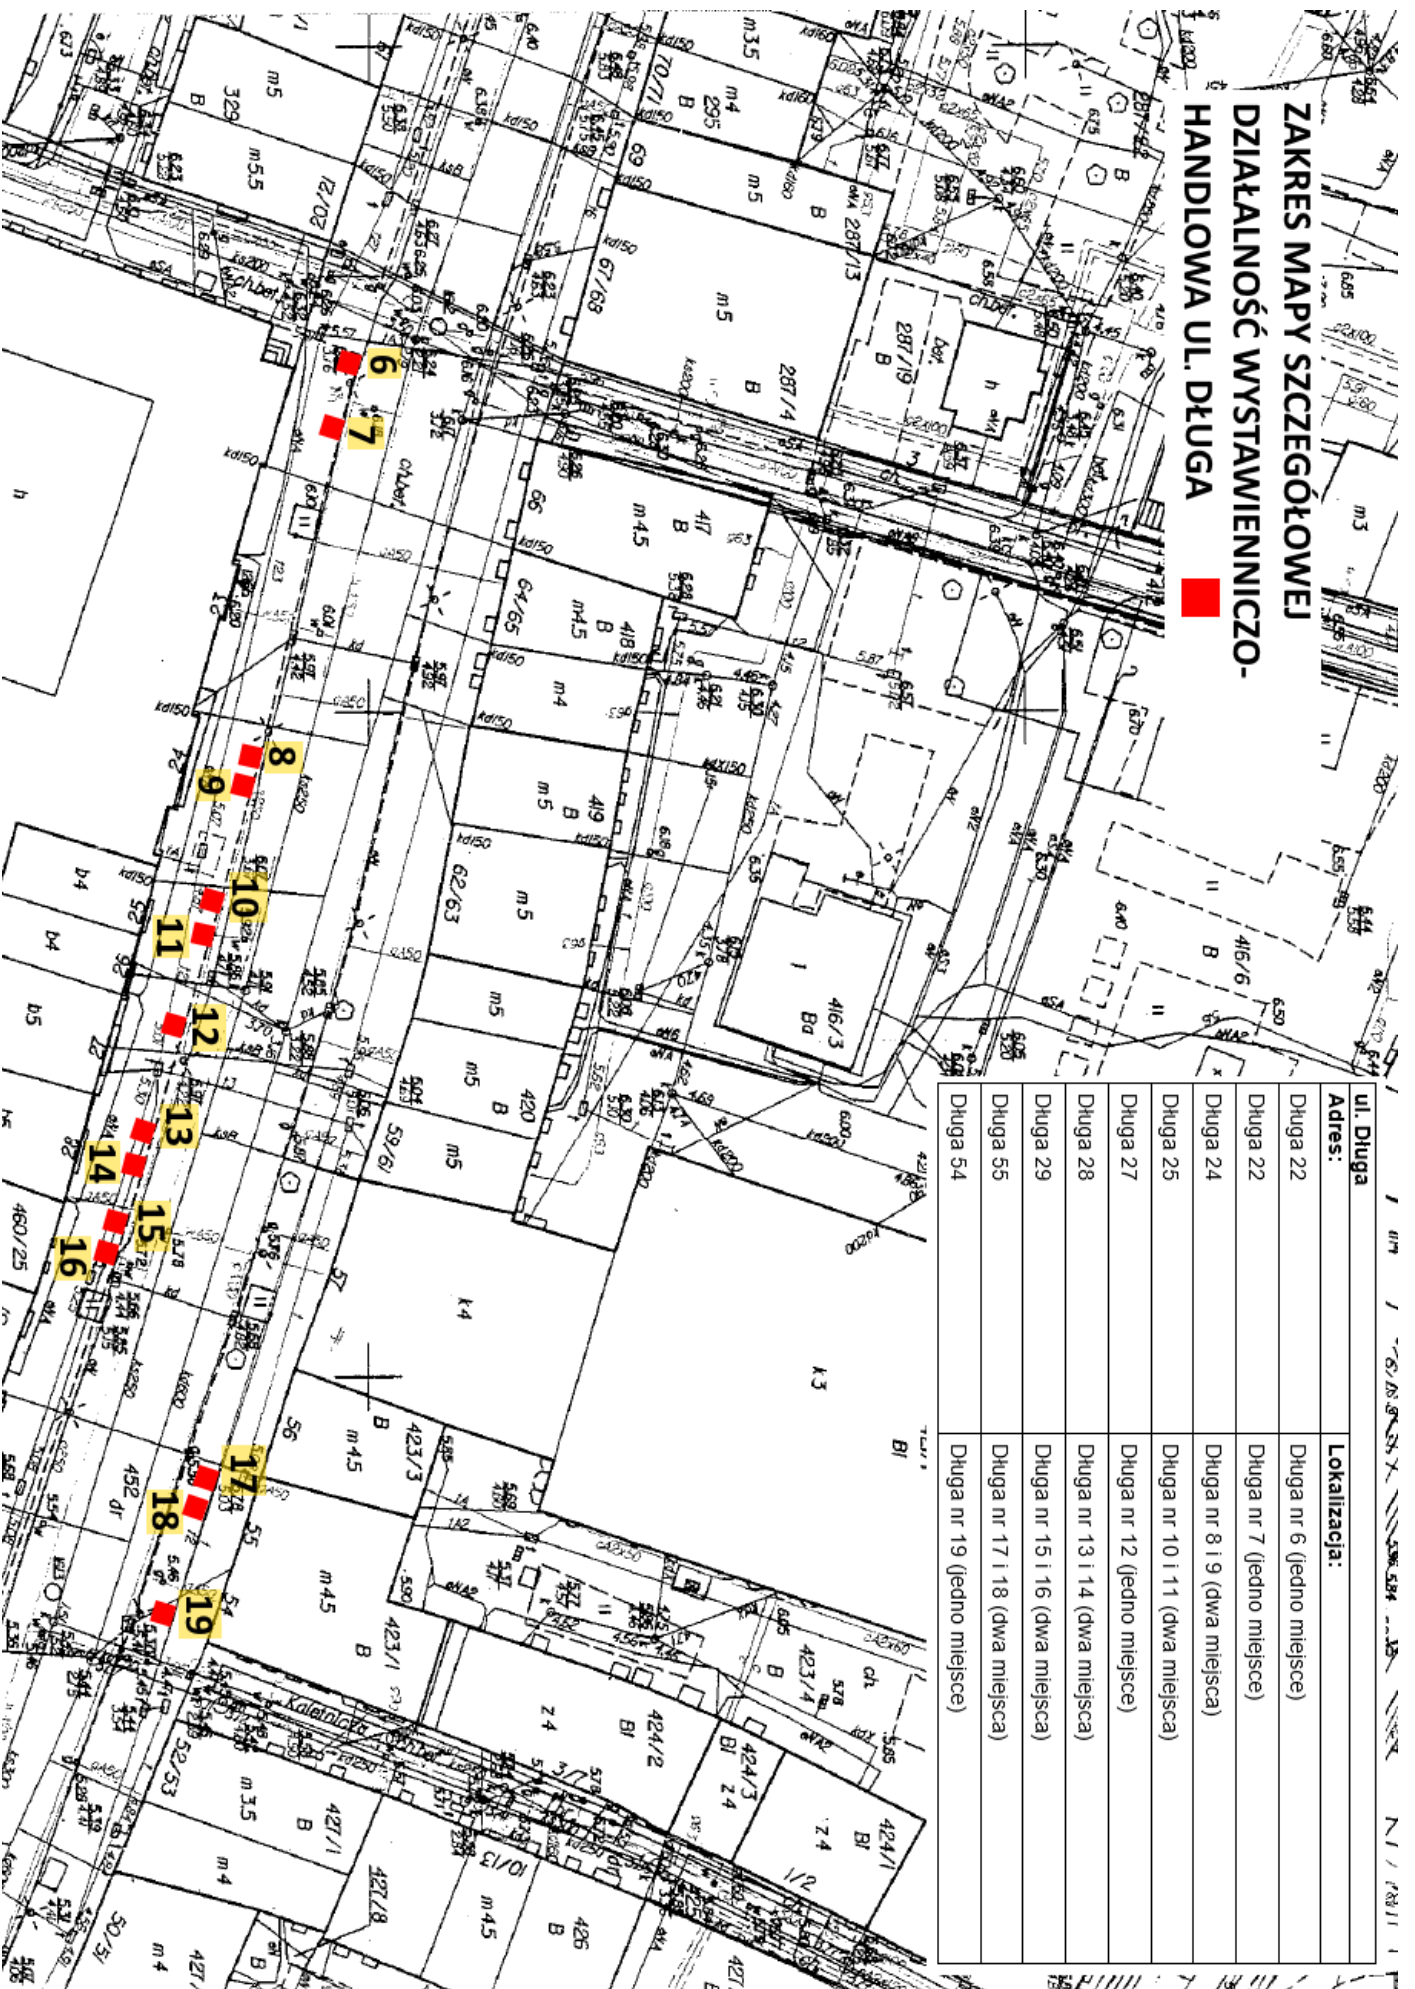


ul. Długa	Lokalizacja:
Adres:	
Długa 22	Długa nr 6 (jedno miejsce)
Długa 22	Długa nr 7 (jedno miejsce)
Długa 24	Długa nr 8 i 9 (dwa miejsca)
Długa 25	Długa nr 10 i 11 (dwa miejsca)
Długa 27	Długa nr 12 (jedno miejsce)
Długa 28	Długa nr 13 i 14 (dwa miejsca)
Długa 29	Długa nr 15 i 16 (dwa miejsca)
Długa 55	Długa nr 17 i 18 (dwa miejsca)
Długa 54	Długa nr 19 (jedno miejsce)

**ZAKRES MAPY SZCZEGÓLWEJ
DZIAŁALNOŚĆ WYSTAWIENNICZO-
HANDLOWA UL.ŚW.DUCHA**

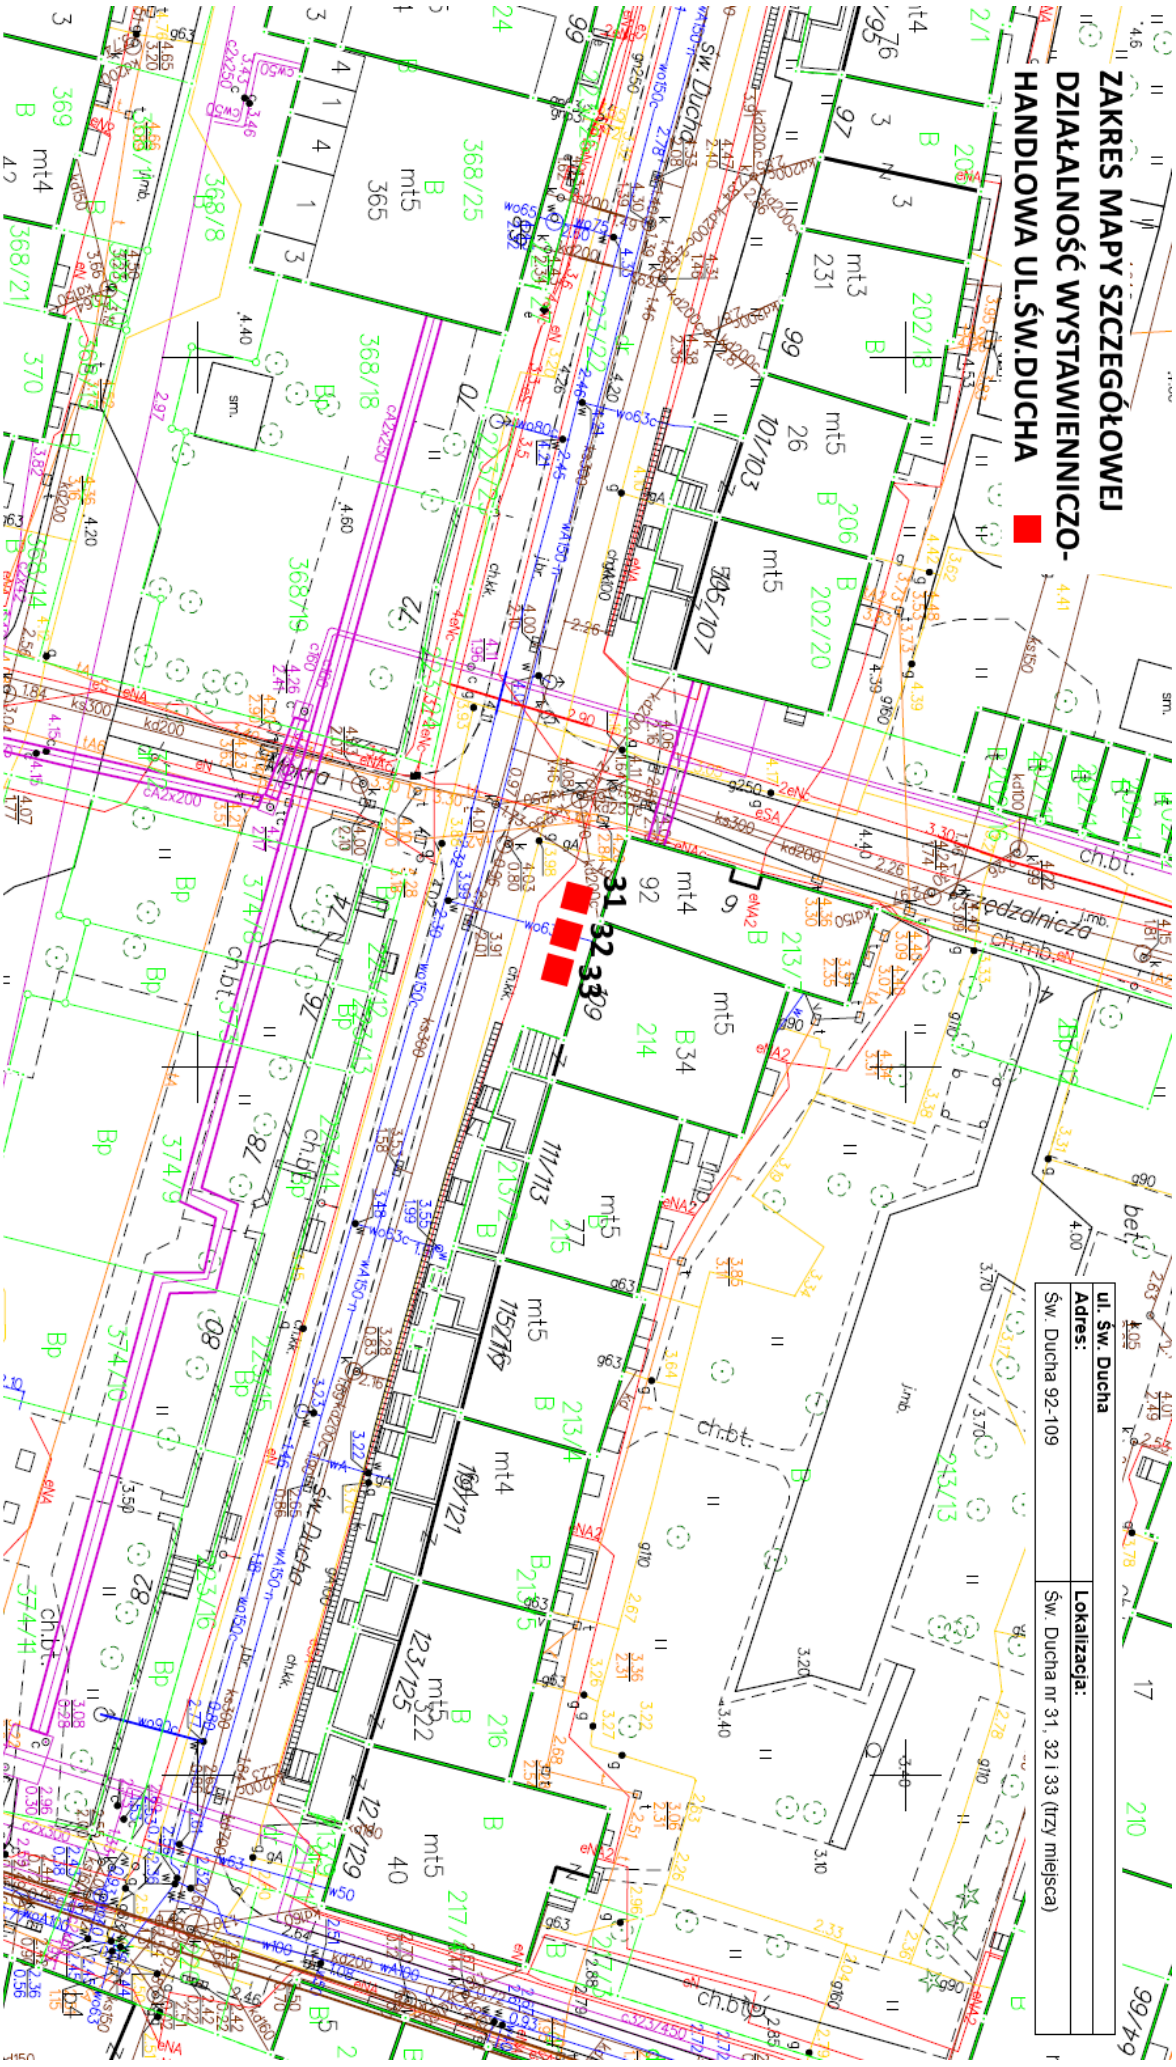

ul. Św. Ducha	Lokalizacja:
Adres: Św. Ducha 92-109	Św. Ducha nr 31, 32 i 33 (trzy miejsca)

**ZAKRES MAPY SZCZEGÓŁOWEJ
DZIAŁALNOŚĆ WYSTAWIENNICZO-
HANDLOWA UL. KORZENNA**

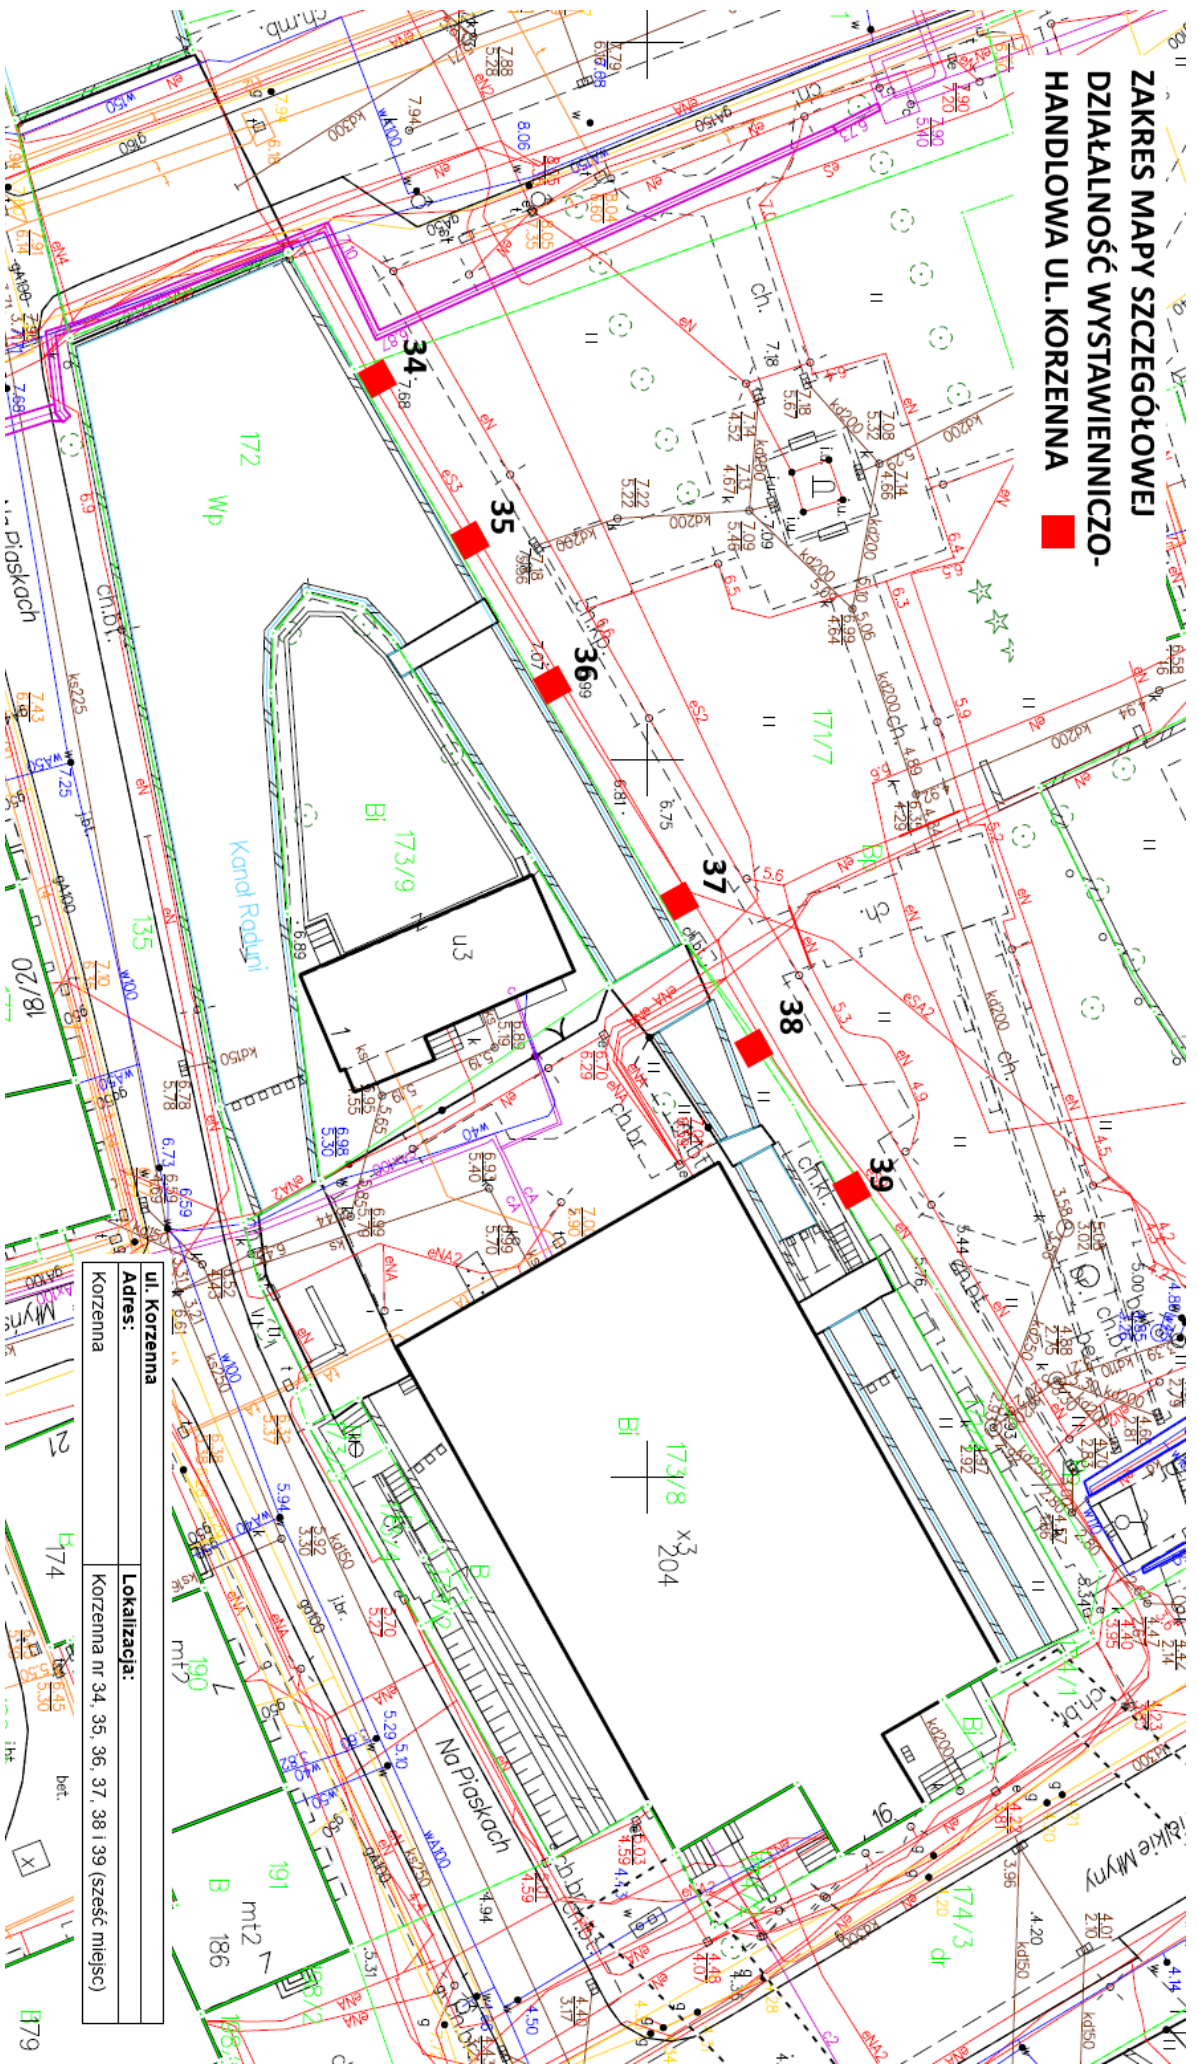

ul. Korzenna	Lokalizacja:
Korzenna	Korzenna nr 34, 35, 36, 37, 38 i 39 (sześć miejsc)