


PRZEDSIĘWZIĘCIA INWESTYCYJNE, WYDANE DECYZJE ADMINISTRACYJNE

ZAŁĄCZNIK B.9

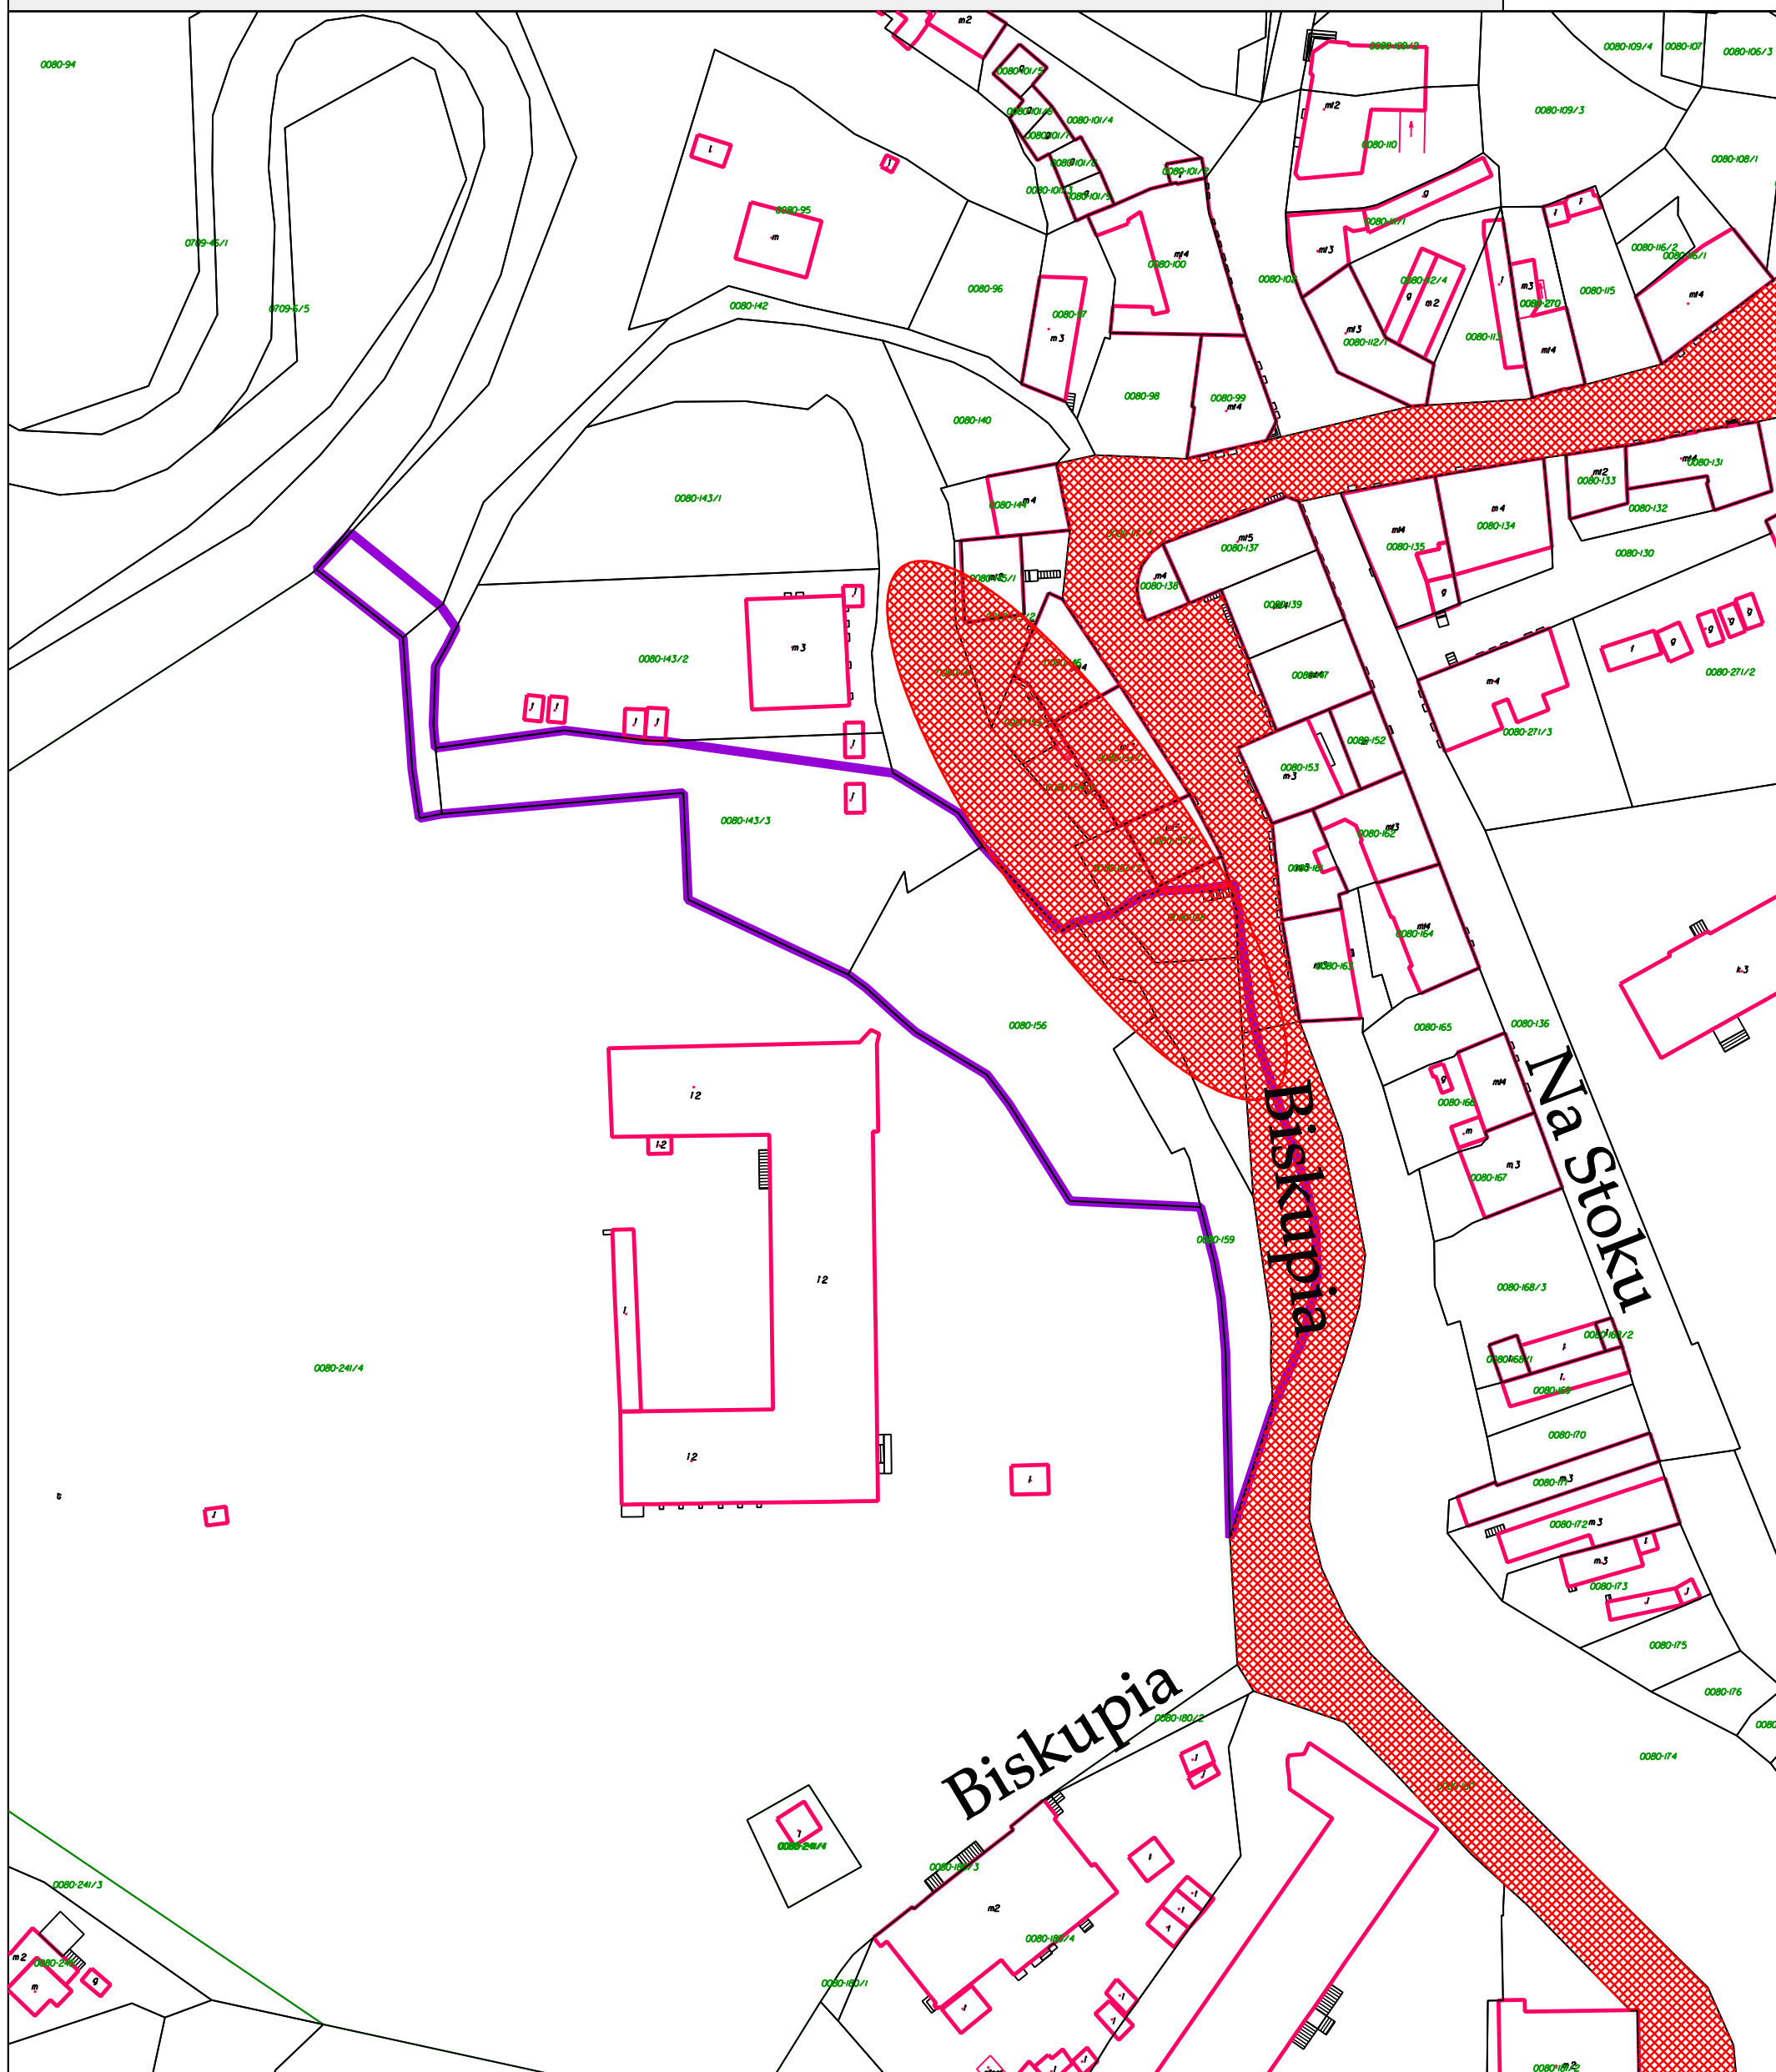

Oznaczenia:

 granice konkursu



orientacyjny obszar zamierzeń inwestycyjnych:
- przebudowa ul. Biskupiej,
- zabezpieczenia przeciwosuwiskowe skarp

