


ZAKRESY WIDOKÓW DO WIZUALIZACJI W PORZE DZIENNEJ I NOCNEJ

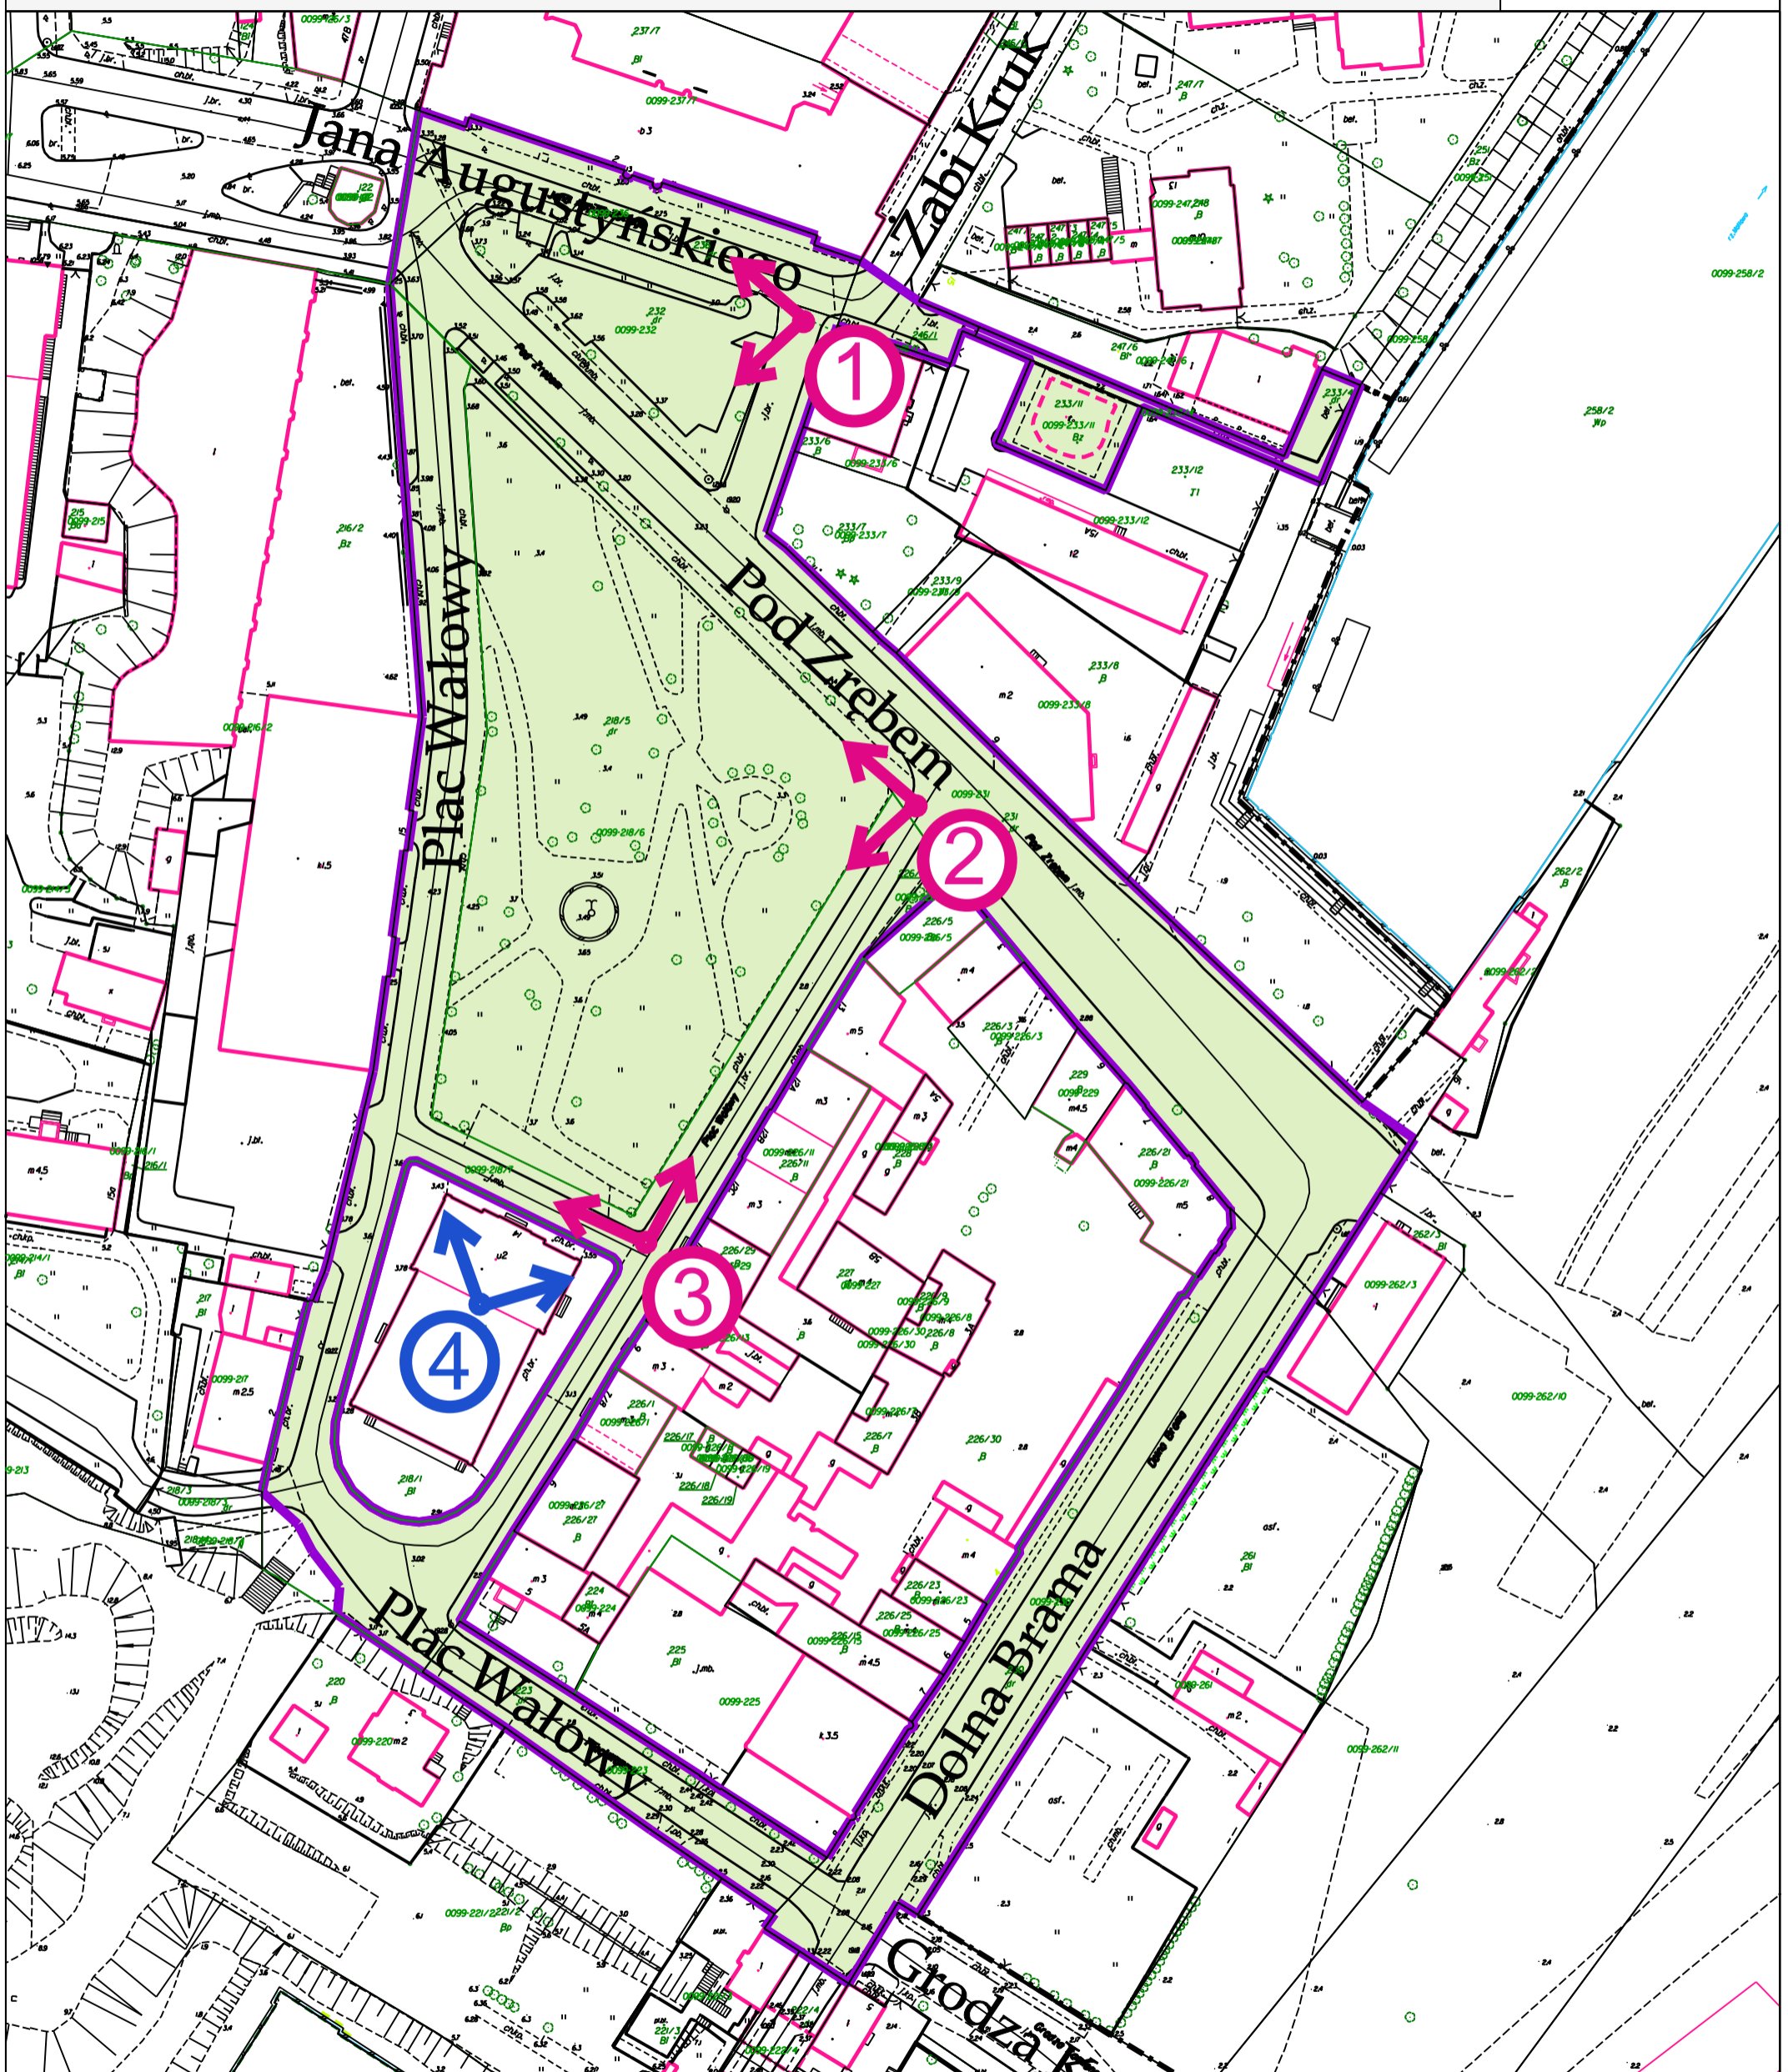

- Oznaczenia:
- ① Skrzyżowanie ul. Augustyńskiego i Zabi Kruk - wizualizacja dzienna
 - ② Skrzyżowanie ul. Pod Zrębem i Plac Wałowy - wizualizacja dzienna
 - ③ Południowy narożnik parku Plac Wałowy i narożnik budynku dawnego lombardu - wiz. nocna
 - ④ Widok ponad dachem budynku dawnego lombardu - wizualizacja z lotu ptaka