



PRZEDSIĘWZIĘCIA INWESTYCYJNE, WYDANE DECYZJE ADMINISTRACYJNE

ZALĄCZNIK B.9.

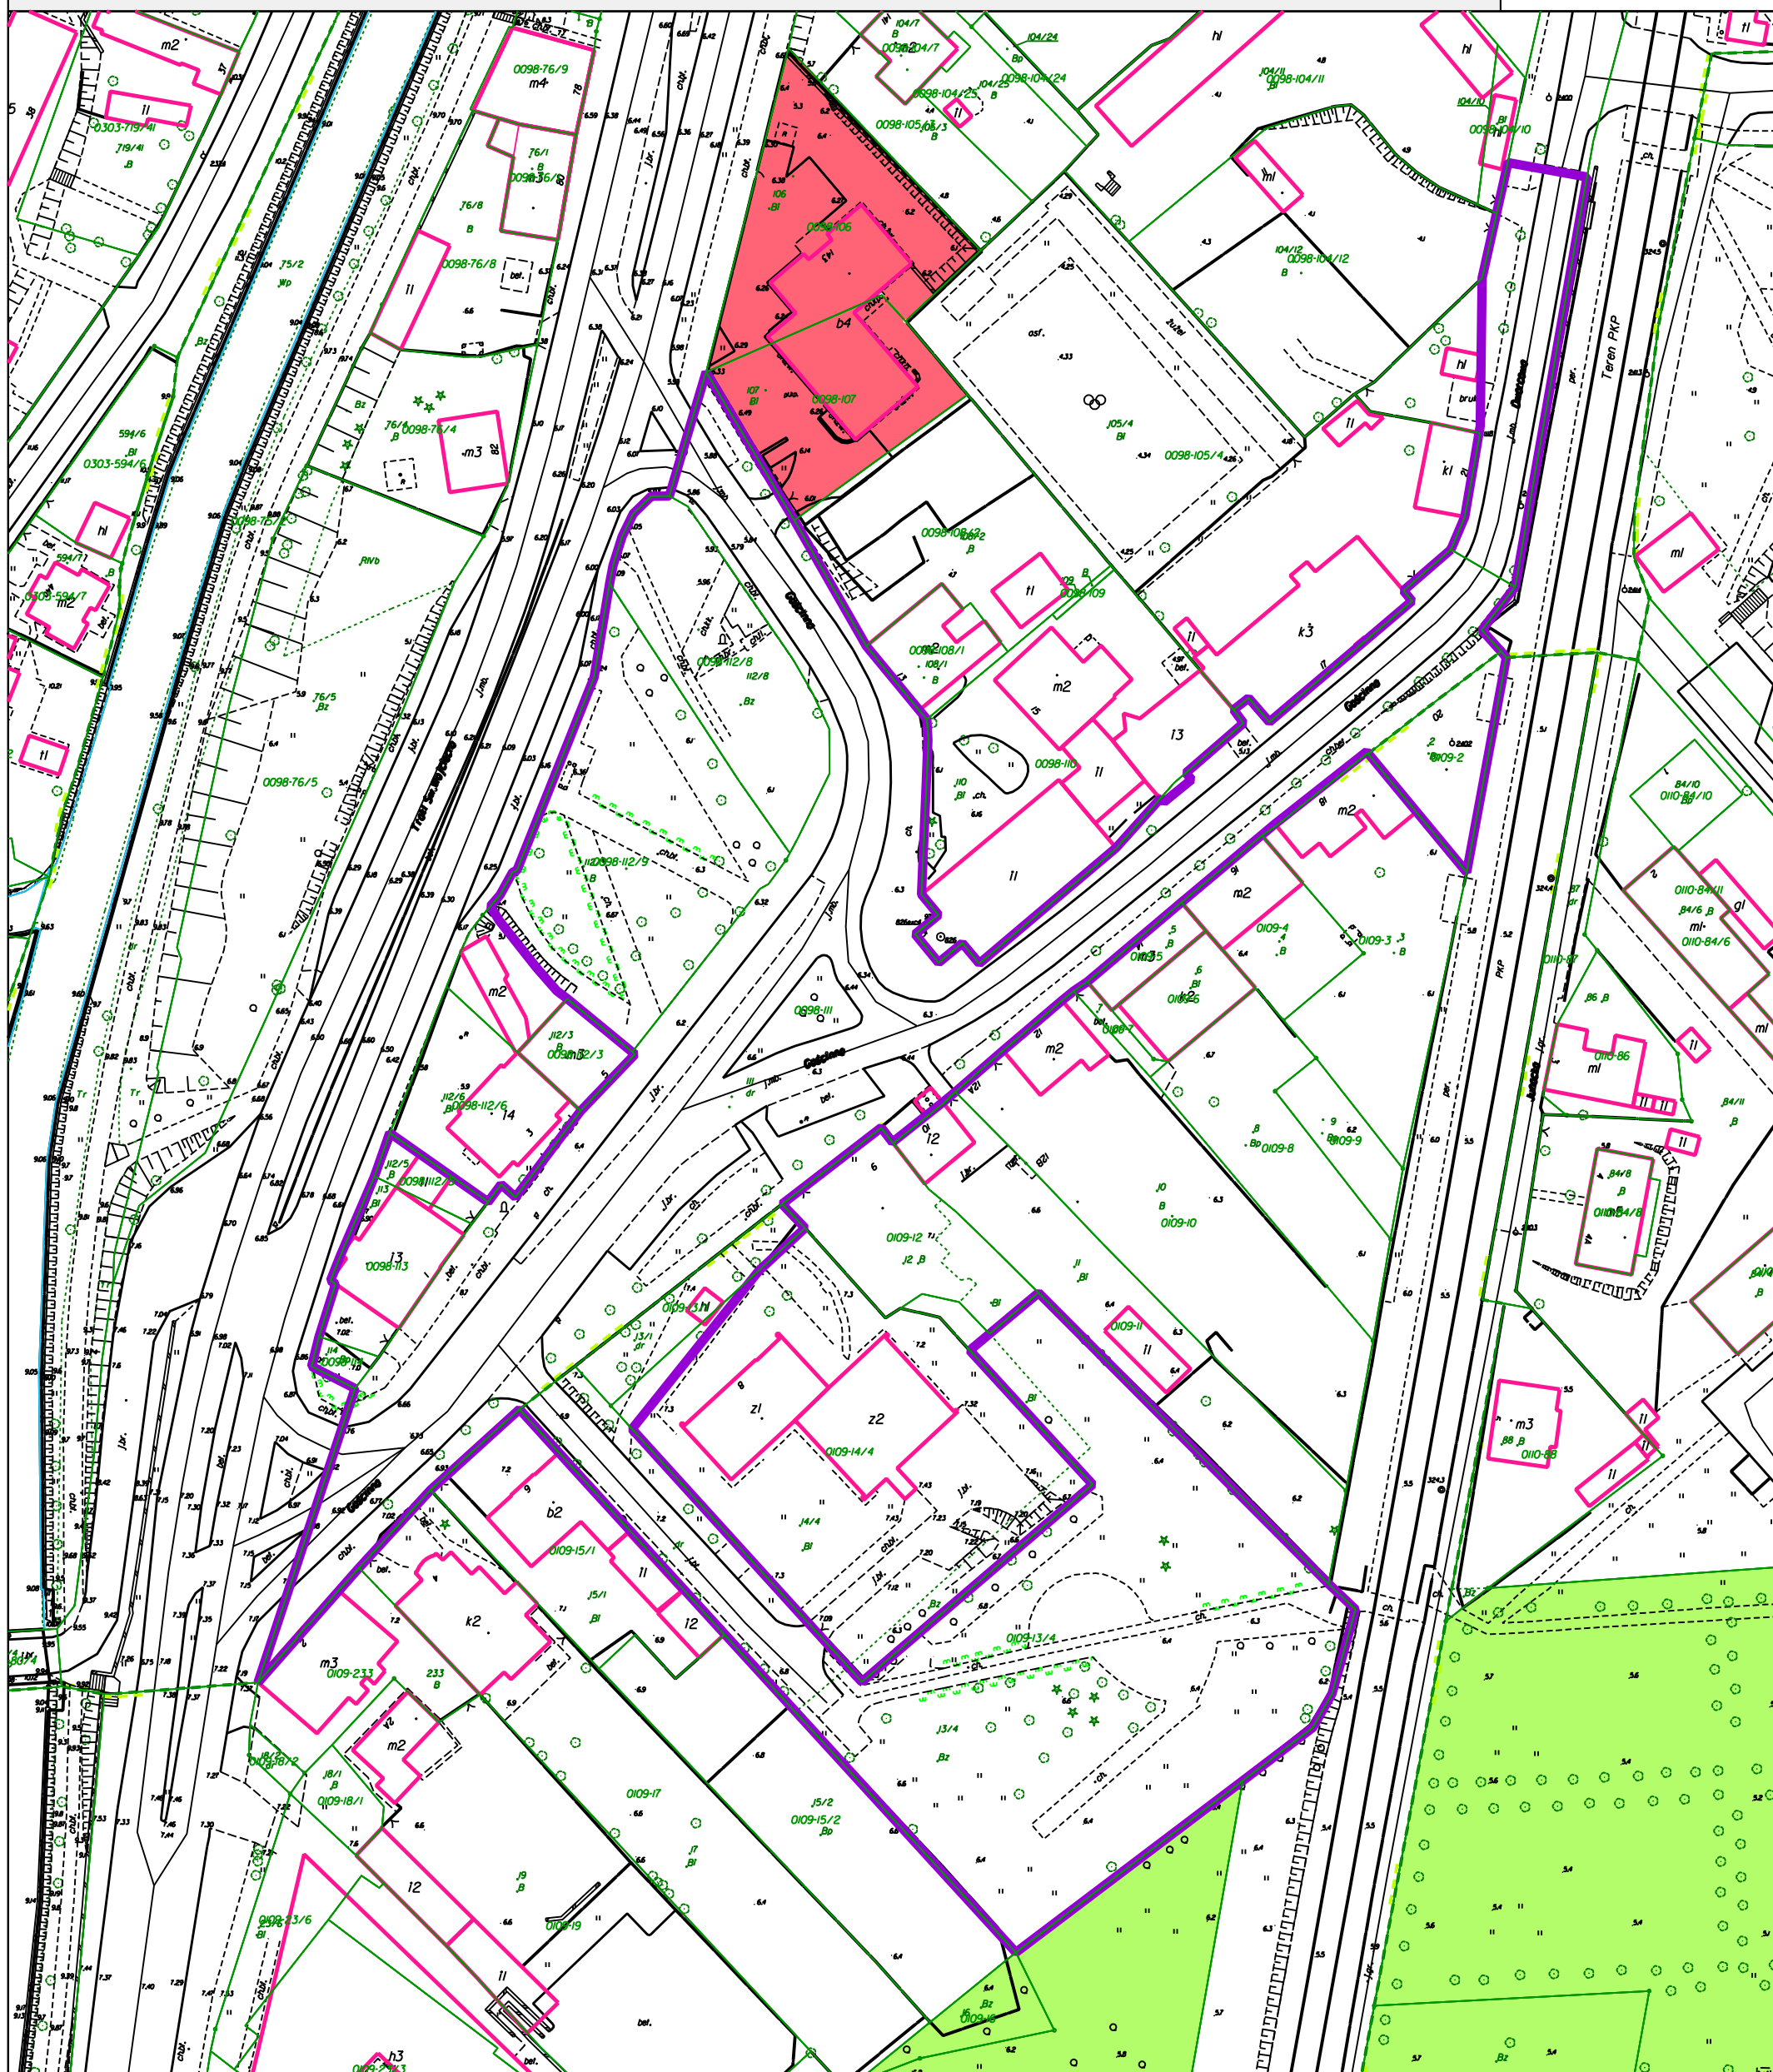

Oznaczenia:

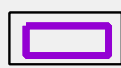

obszar konkursu



obszar przetargu na "Kompleksowe zagospodarowanie lokalnych przestrzeni publicznych skwer przy ul. Gościnniej i skwer/park przy ul. Związkowej"



decyzja z dnia 14.07.2017 r. - przebudowa i zmiana sposobu użytkowania budynku biurowego na przedszkole

