



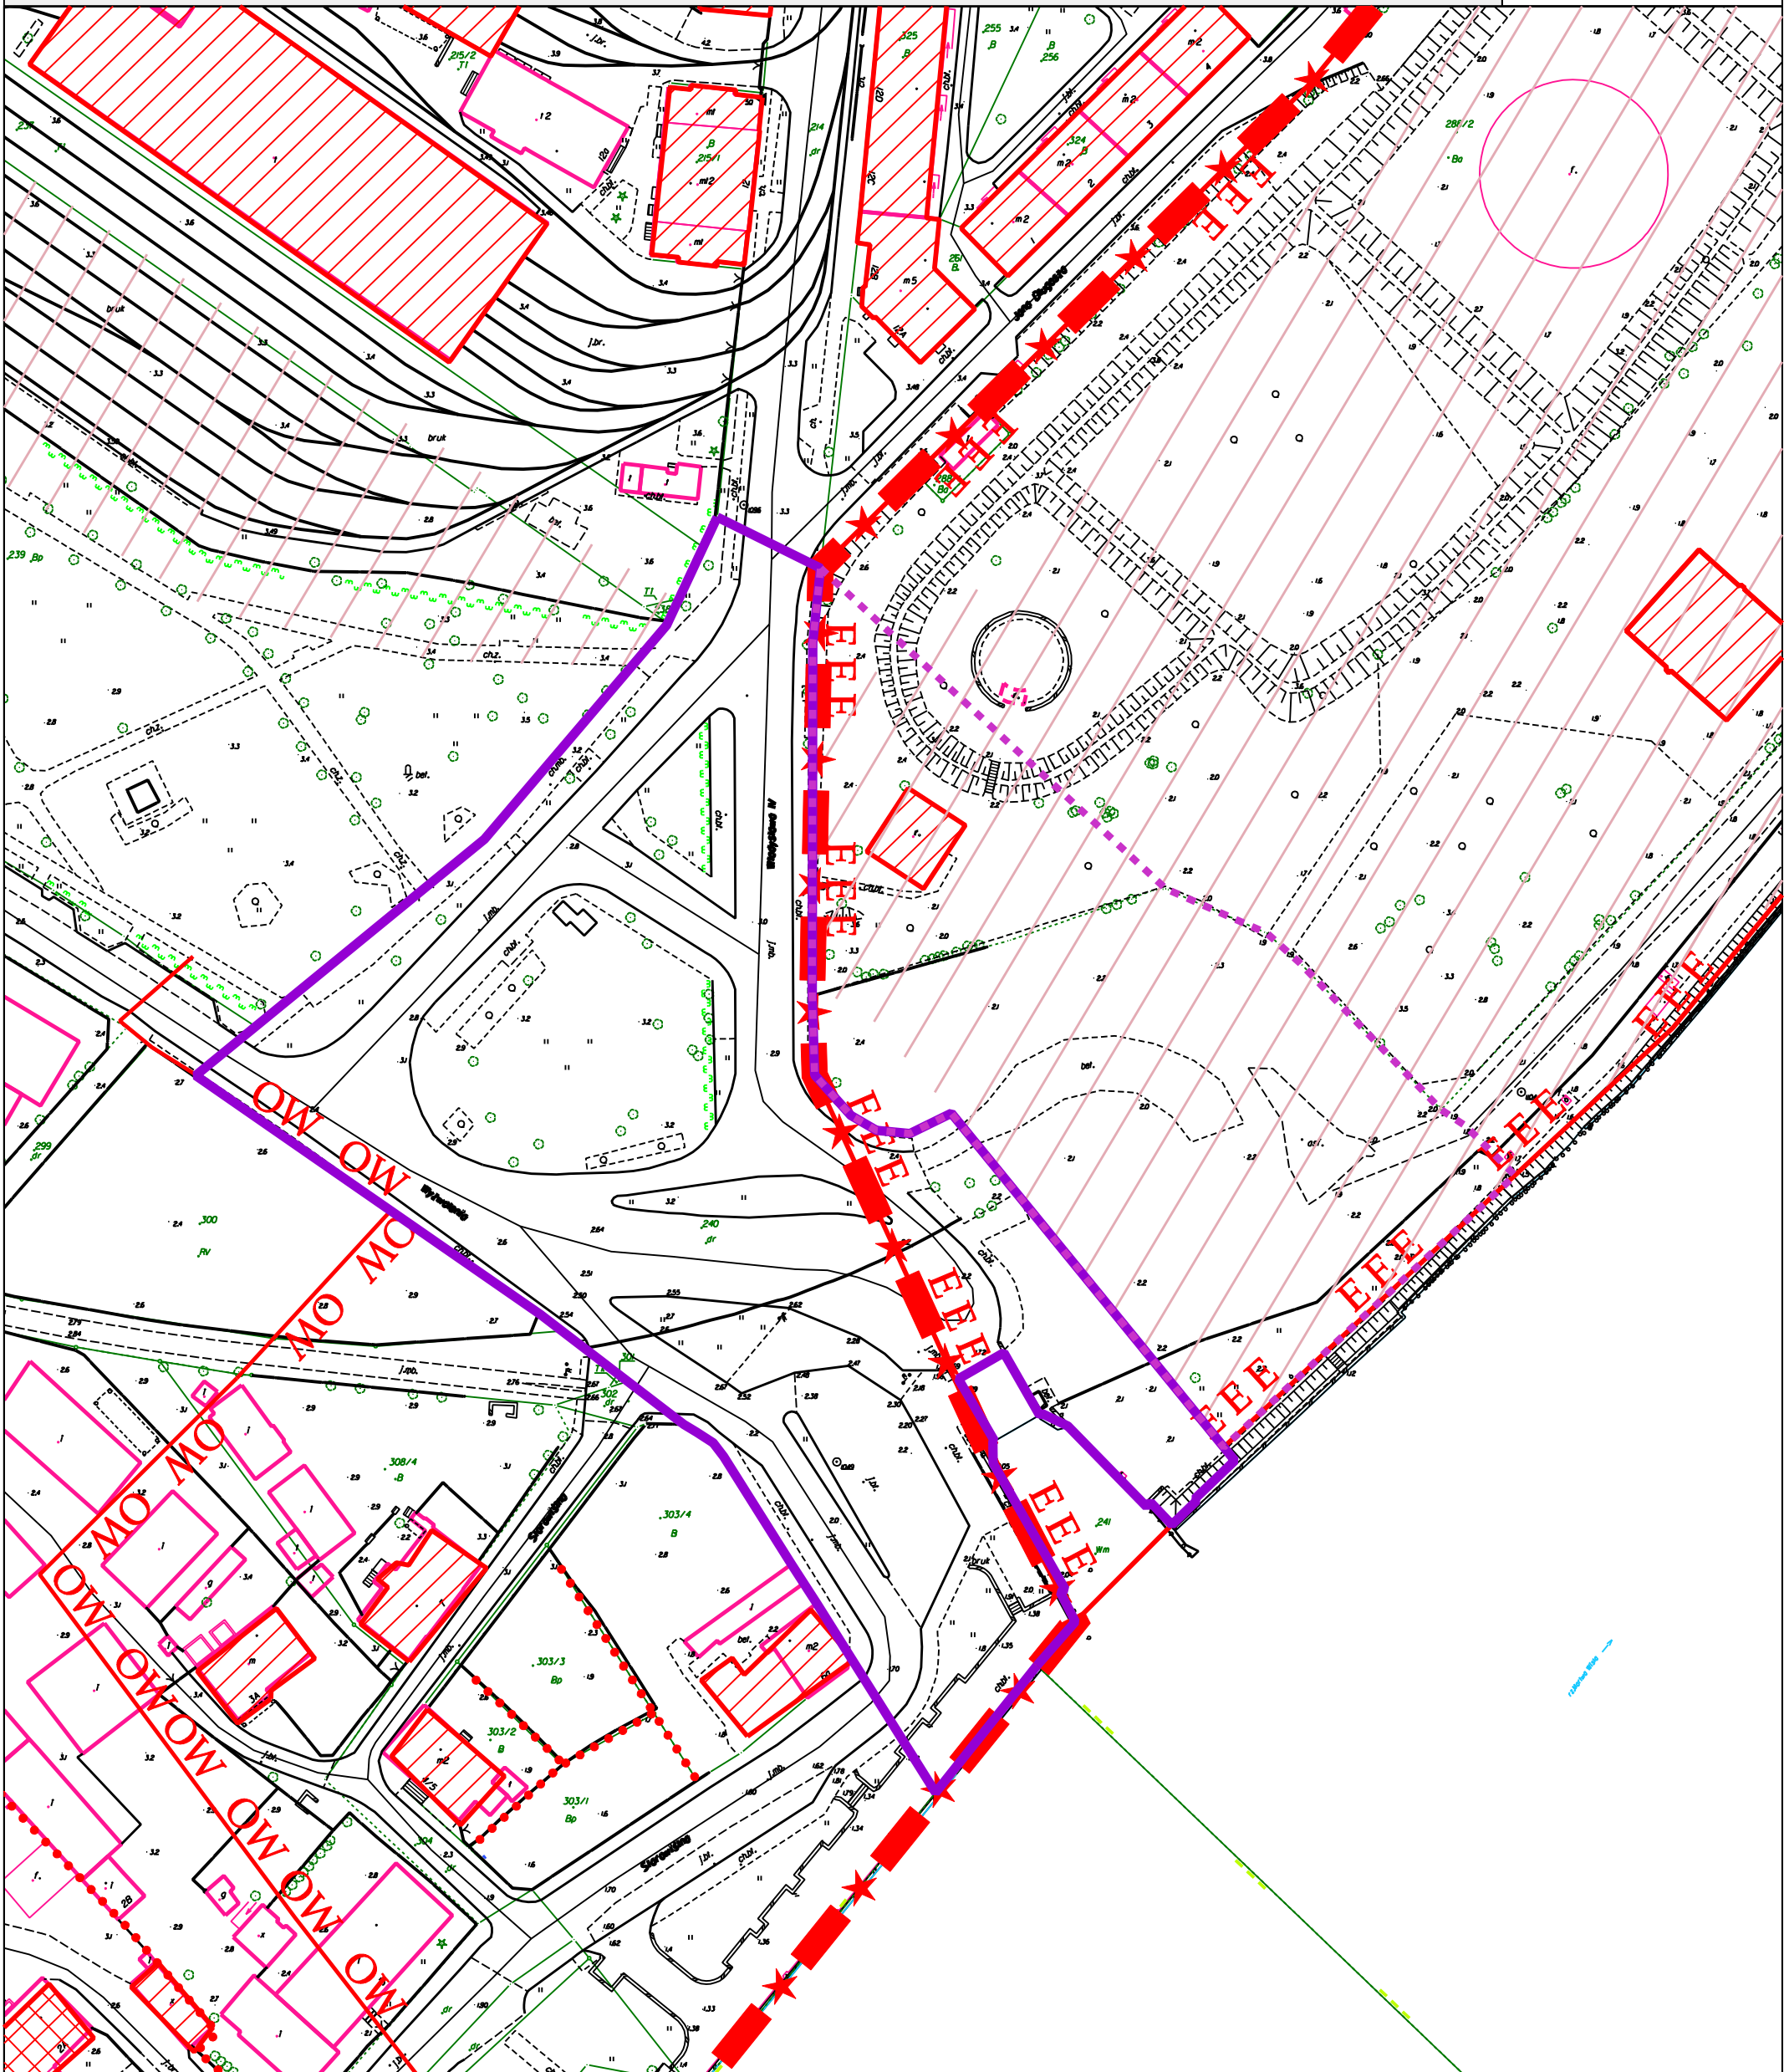


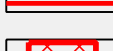
UWARUNKOWANIA KONSERWATORSKIE

ZALĄCZNIK B.7.

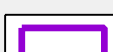

Oznaczenia:

-  granice konkursu
-  granice terenu funkcjonalnie związanego z obszarem konkursu

-  granica zespołu urbanistycznego wpisanego do rejestru zabytków
-  strefa "E" ochrony ekspozycji wpisana do rejestru zabytków
-  obiekty wpisane do rejestru zabytków

-  obiekty o wartościach kulturowych
-  historyczne podziały na działki
-  strefa "OW" obserwacji archeologicznej

