Konkurs na opracowanie koncepcji urbanistyczno-architektonicznej zagospodarowania przestrzeni publicznej placu nadwodnego w ramach projektu "Rewitalizacja obszaru Nowy Port z Twierdzą Wisłoujście" w Gdańsku

Skala 1:1000

WSTĘPNA WALORYZACJA DRZEWOSTANU

ZAŁĄCZNIK B.8.

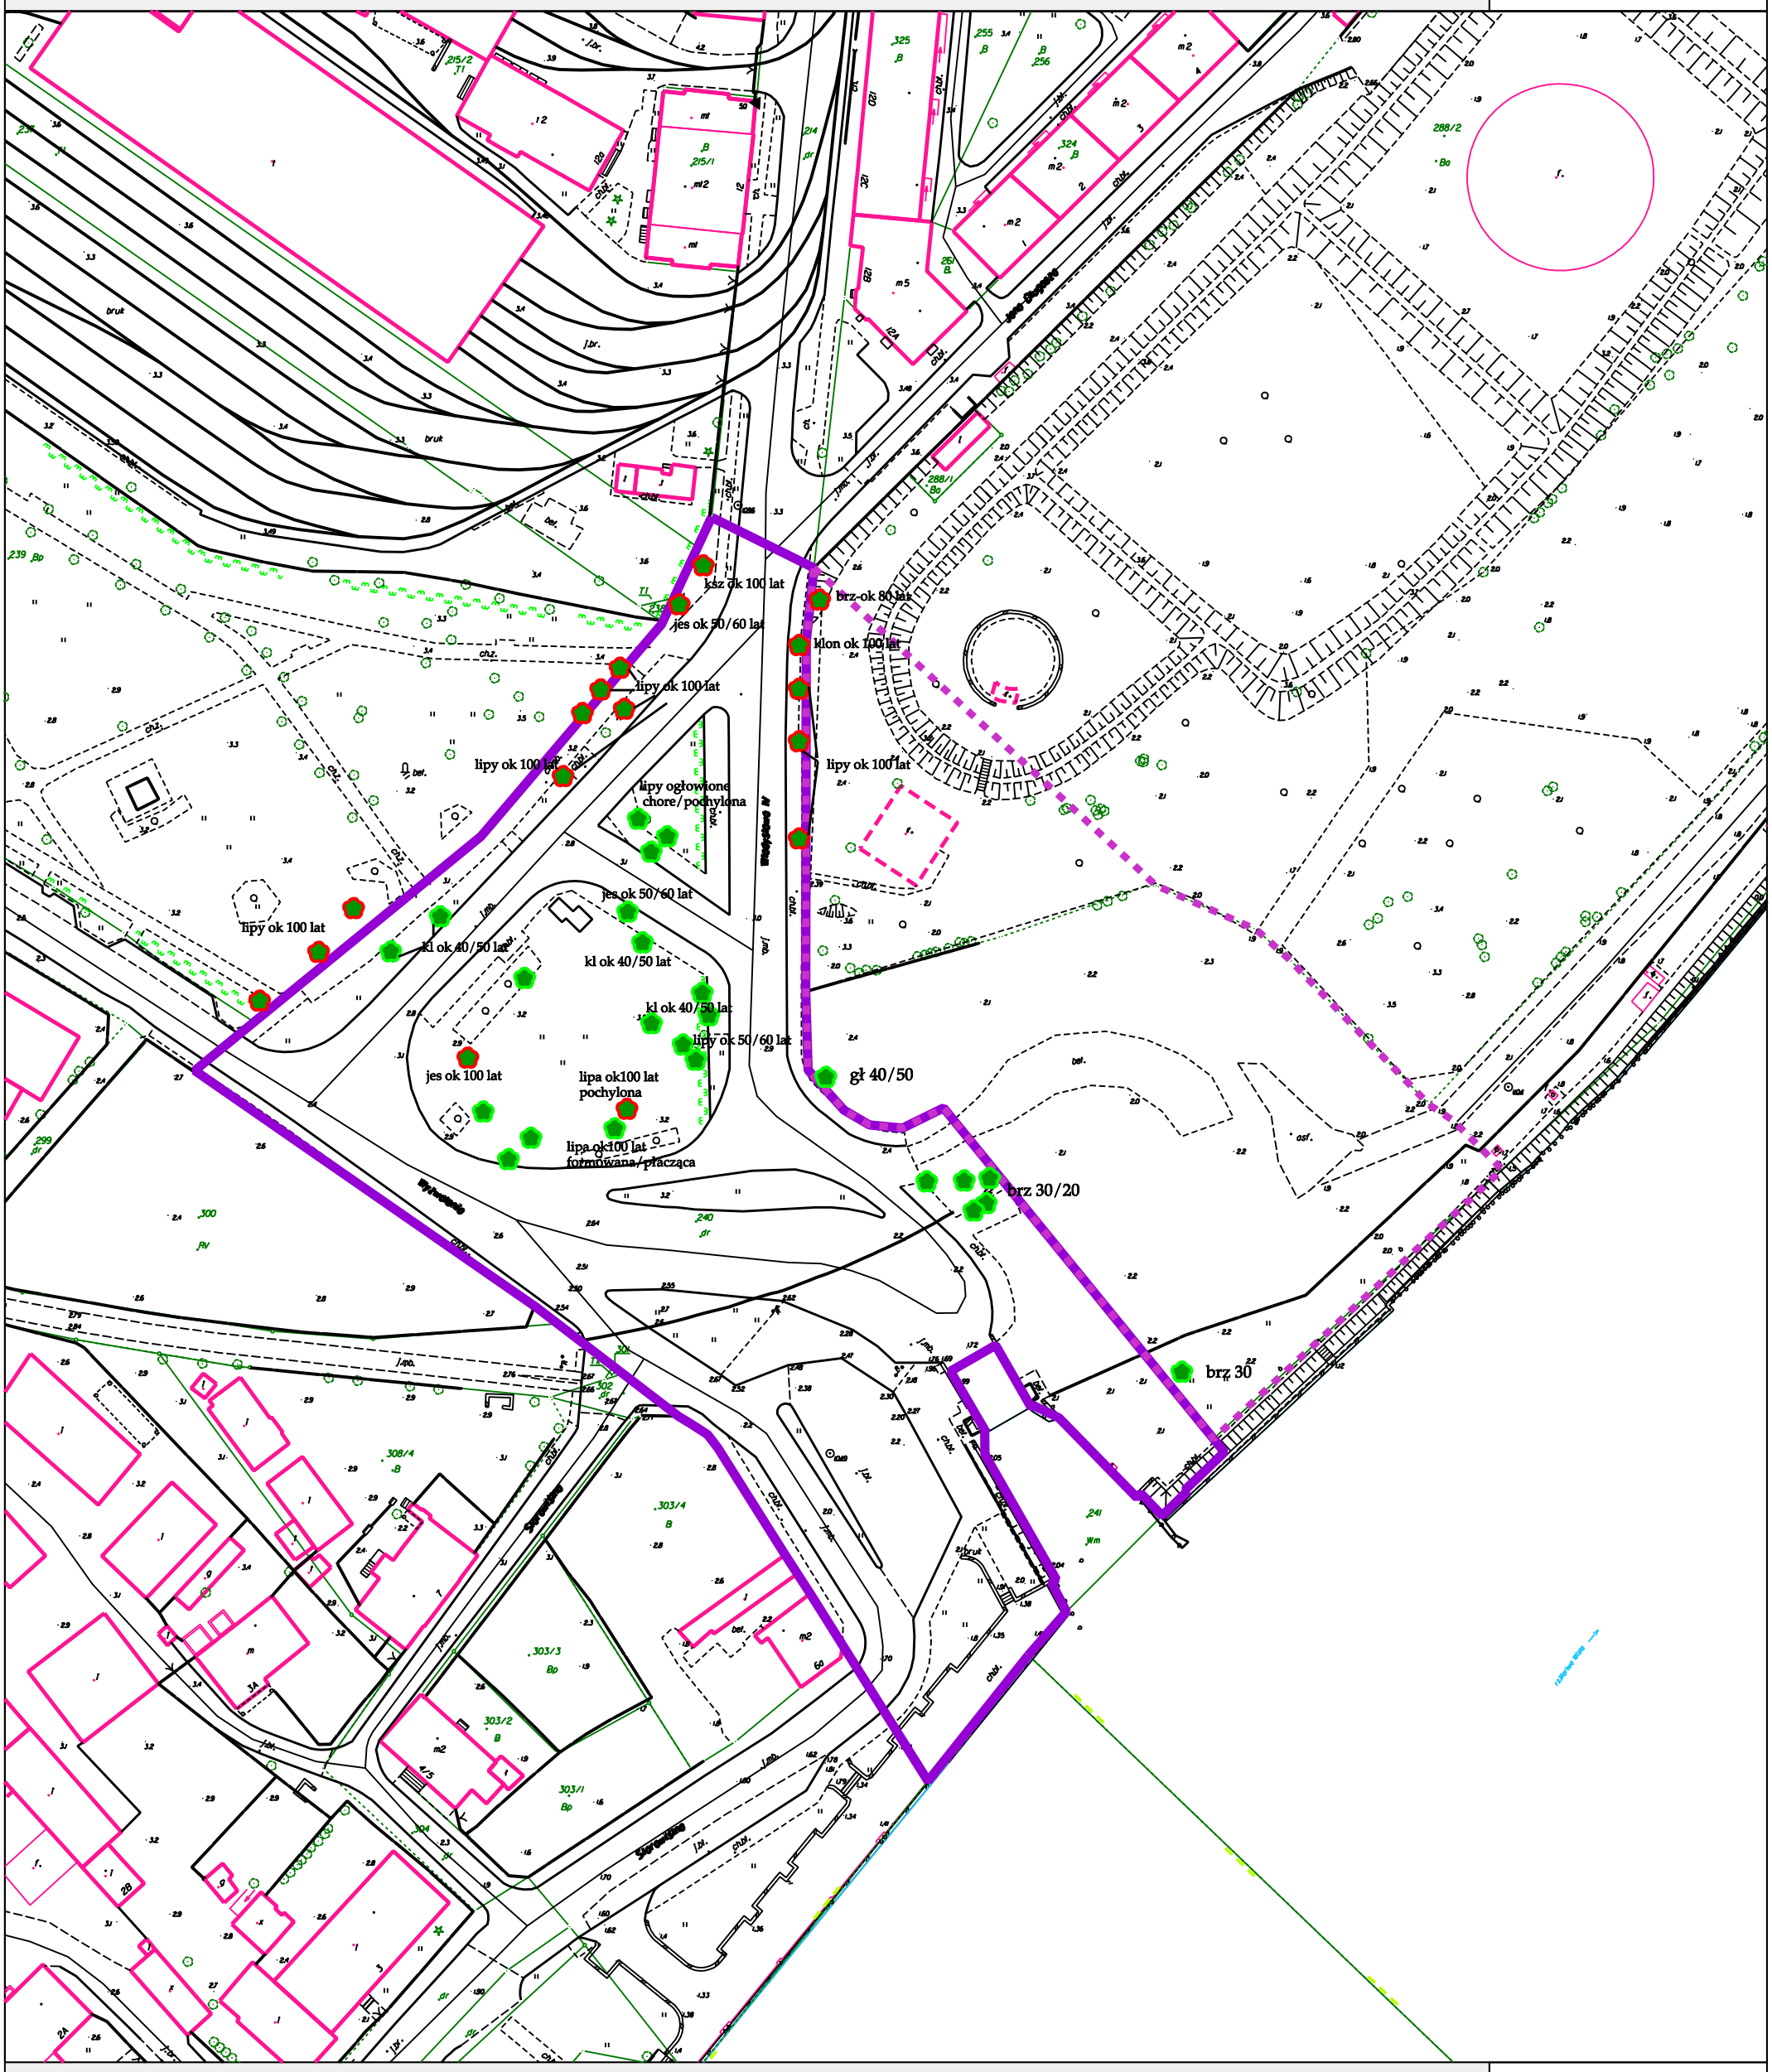

Oznaczenia:

- granice konkursu
- granice terenu funkcjonalnie związanego z obszarem konkursu
- drzewo liściaste do zachowania
- drzewo liściaste

Biuro Rozwoju Gdańska