


ZAKRESY WIDOKÓW DO WIZUALIZACJI W PORZE DZIEENNEJ I NOCNEJ

ZALĄCZNIK B.14.

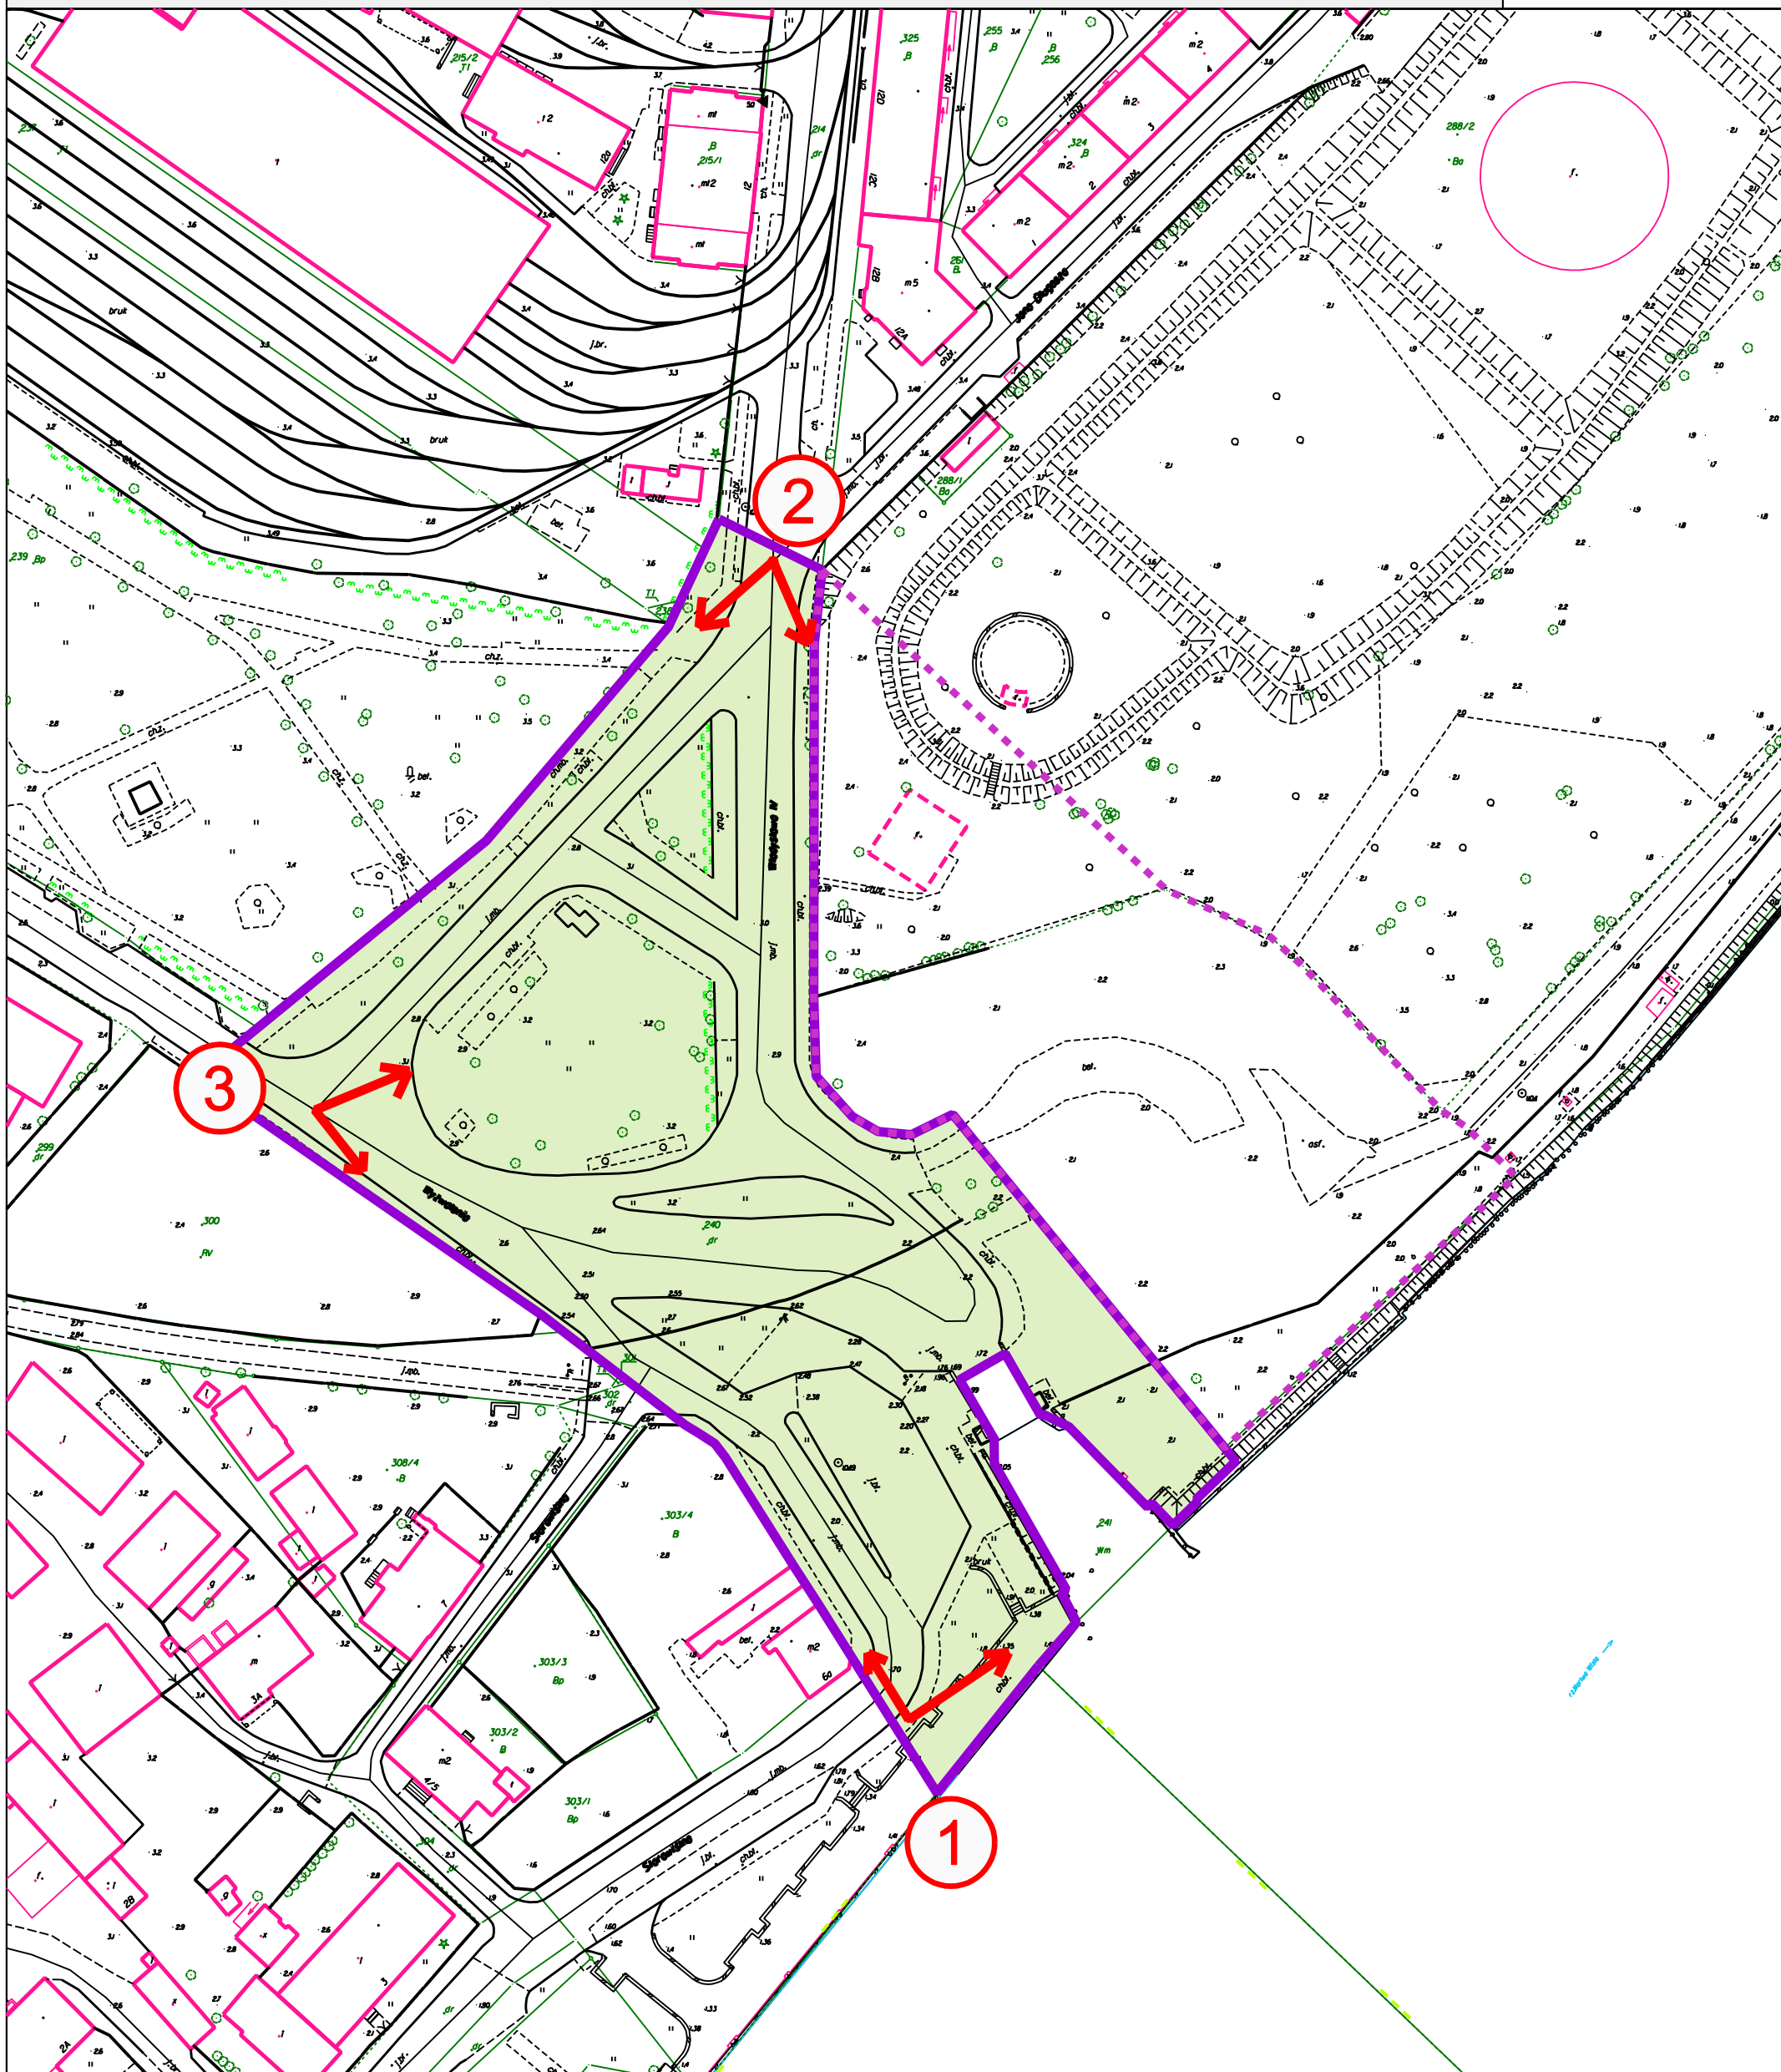

Oznaczenia:



- ① zakręt ul. Starowiślnej - wizualizacja dzienna na Szaniec Zachodni
- ② skrzyżowanie ul. Władysława IV i Jana Długosza - wizualizacja dzienna
- ③ skrzyżowanie ul. Wyzwolenia i Władysława IV - wizualizacja nocna na Twierdzę Wisłoujście

