Towarzystwo Budownictwa Społecznego Mottawa

INWESTOR:
TBS "Motława" Sp. z o.o.
ul. Szczygla 1, 80-742 Gdańsk

PRACOWNIA PROJEKTOWA
APP ARCHITEKA
TOMASZ KARPOWICZ

JEDNOSTKA PROJEKTOWA:
APP ARCHITEKA-Tomasz Karpowicz
ul. Jabłoniowa 20 lok.113, 80-175 Gdańsk

Budynek mieszkalny wielorodzinny przy ul. Kurzej 14

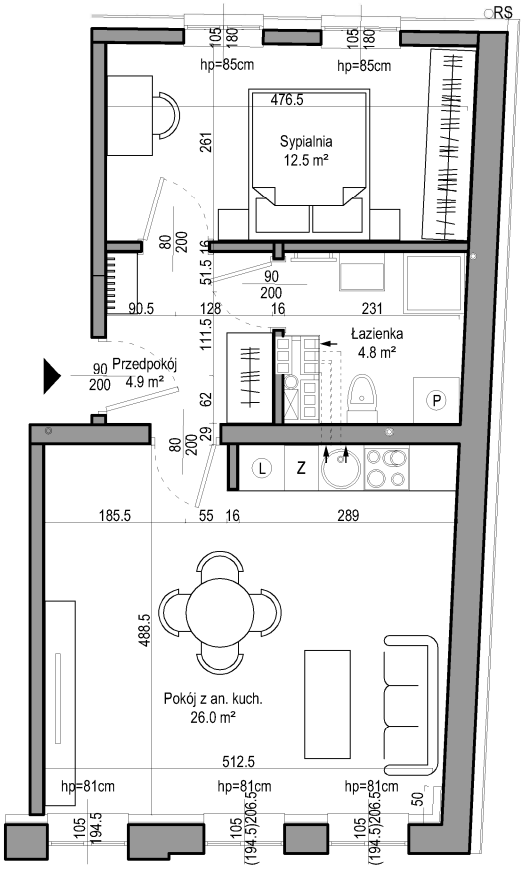

Mieszkanie nr 6

PRZEDPOKÓJ	4,9 m²
ŁAZIENKA	**4,8 m²**
POKÓJ Z ANEKSEM KUCHENNYM	26 m²
SYPIALNIA	12,5 m²
	48,2 m²

Mieszkanie B.M6
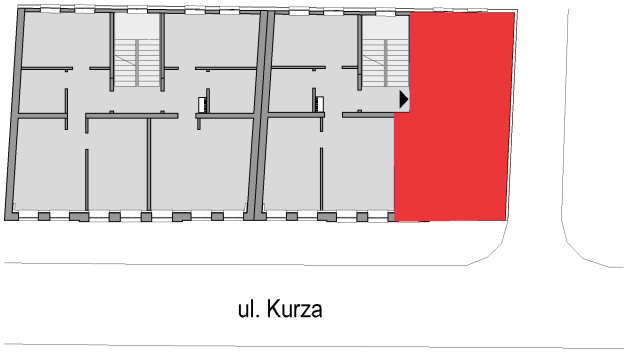
2 piętro
skala 1:100