




Towarzystwo
Budownictwa
Społecznego
Mottawa

INWESTOR:
TBS "Mottawa" Sp. z o.o.
ul. Szczygła 1, 80-742 Gdańsk




JEDNOSTKA PROJEKTOWA:
APP ARCHITEKA-Tomasz Karpowicz
ul. Jabłoniowa 20 lok.113, 80-175 Gdańsk

Budynek mieszkalny wielorodzinny przy ul. Kurzej 14

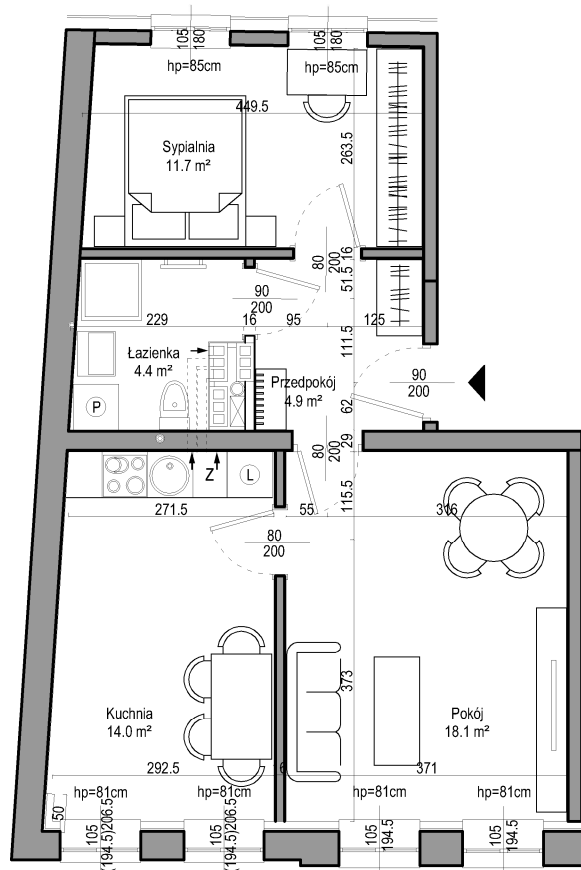


Mieszkanie nr 5

PRZEDPOKÓJ	4,9 m ²
ŁAZIENKA	4,4 m ²
KUCHNIA	14,0 m ²
POKÓJ	18,1 m ²
SYPIALNIA	11,7 m ²
	53,1 m ²

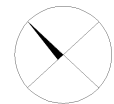

Mieszkanie B.M5

2 piętro
skala 1:100

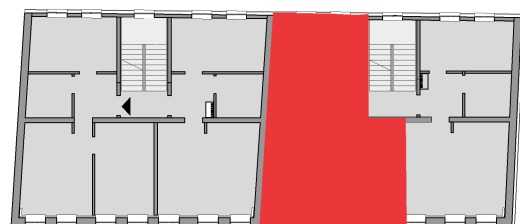

ul. Kurza