



PASMO ALEI GRUNWALDZKIEJ

Zespół
pod kierunkiem
arch. Natalii Szablowskiej

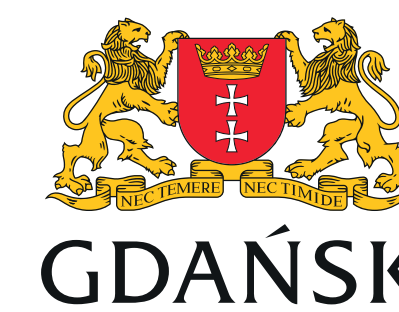



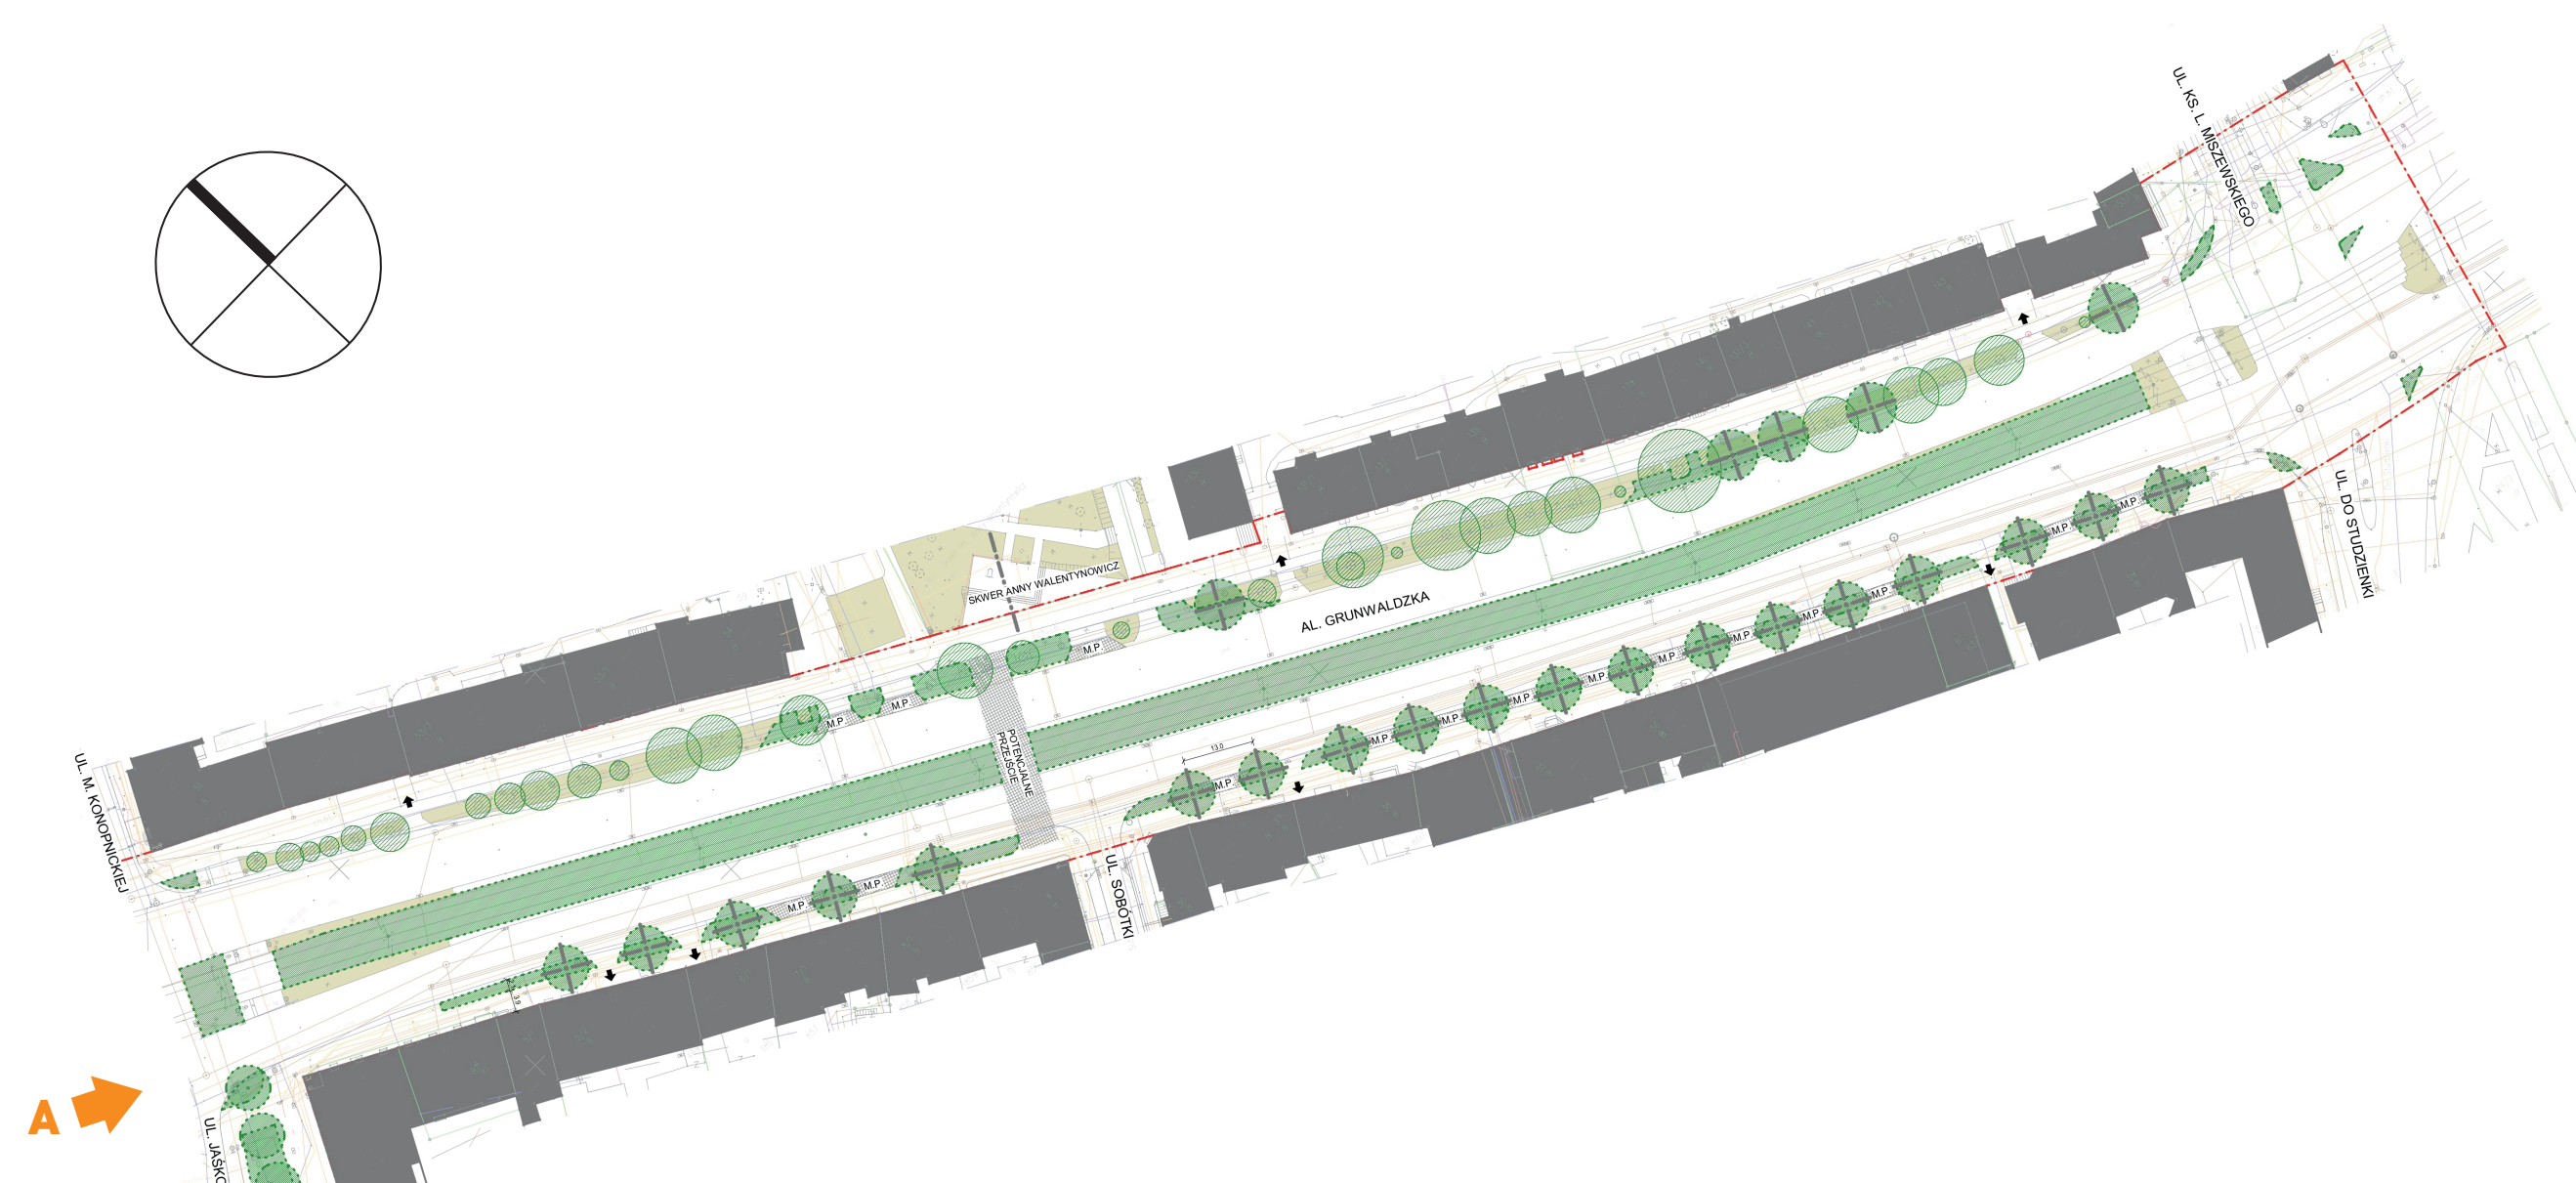








Studium możliwości wprowadzenia zieleni wysokiej w trzonie Centralnego Pasma Usługowego pomiędzy ul. Do Studzienki i al. Wojska Polskiego

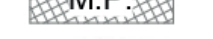

Odcinek od ul. Do Studzienki do ul. Jaškowa Dolina

LEGENDA


-  GRANICE OPRACOWANIA pasmo drogowe Alei
-  OŚIE KOMPZYCYCZNE
-  ZAJZDY istiejące
-  ZABUDOWA istiejące
-  TERENY ZIELENI istiejące
-  TERENY ZIELENI potencjalne do odtworzenia
-  MIEJSCA POSTOJOWE potencjalne
-  DRZEWA nasadzenia istiejące
-  DRZEWA nasadzenia uzupełniające
-  DRZEWA nasadzenia uzupełniające W TRYKĄCIE WIDOCZNOŚCI
-  DRZEWA nasadzenia uzupełniające - ODDMAMY KOLUMNOWE



Odcinek od ul. Jaškowa Dolina do ul. De Gaulla



Odcinek od ul. De Gaulla do ul. Stowackiego

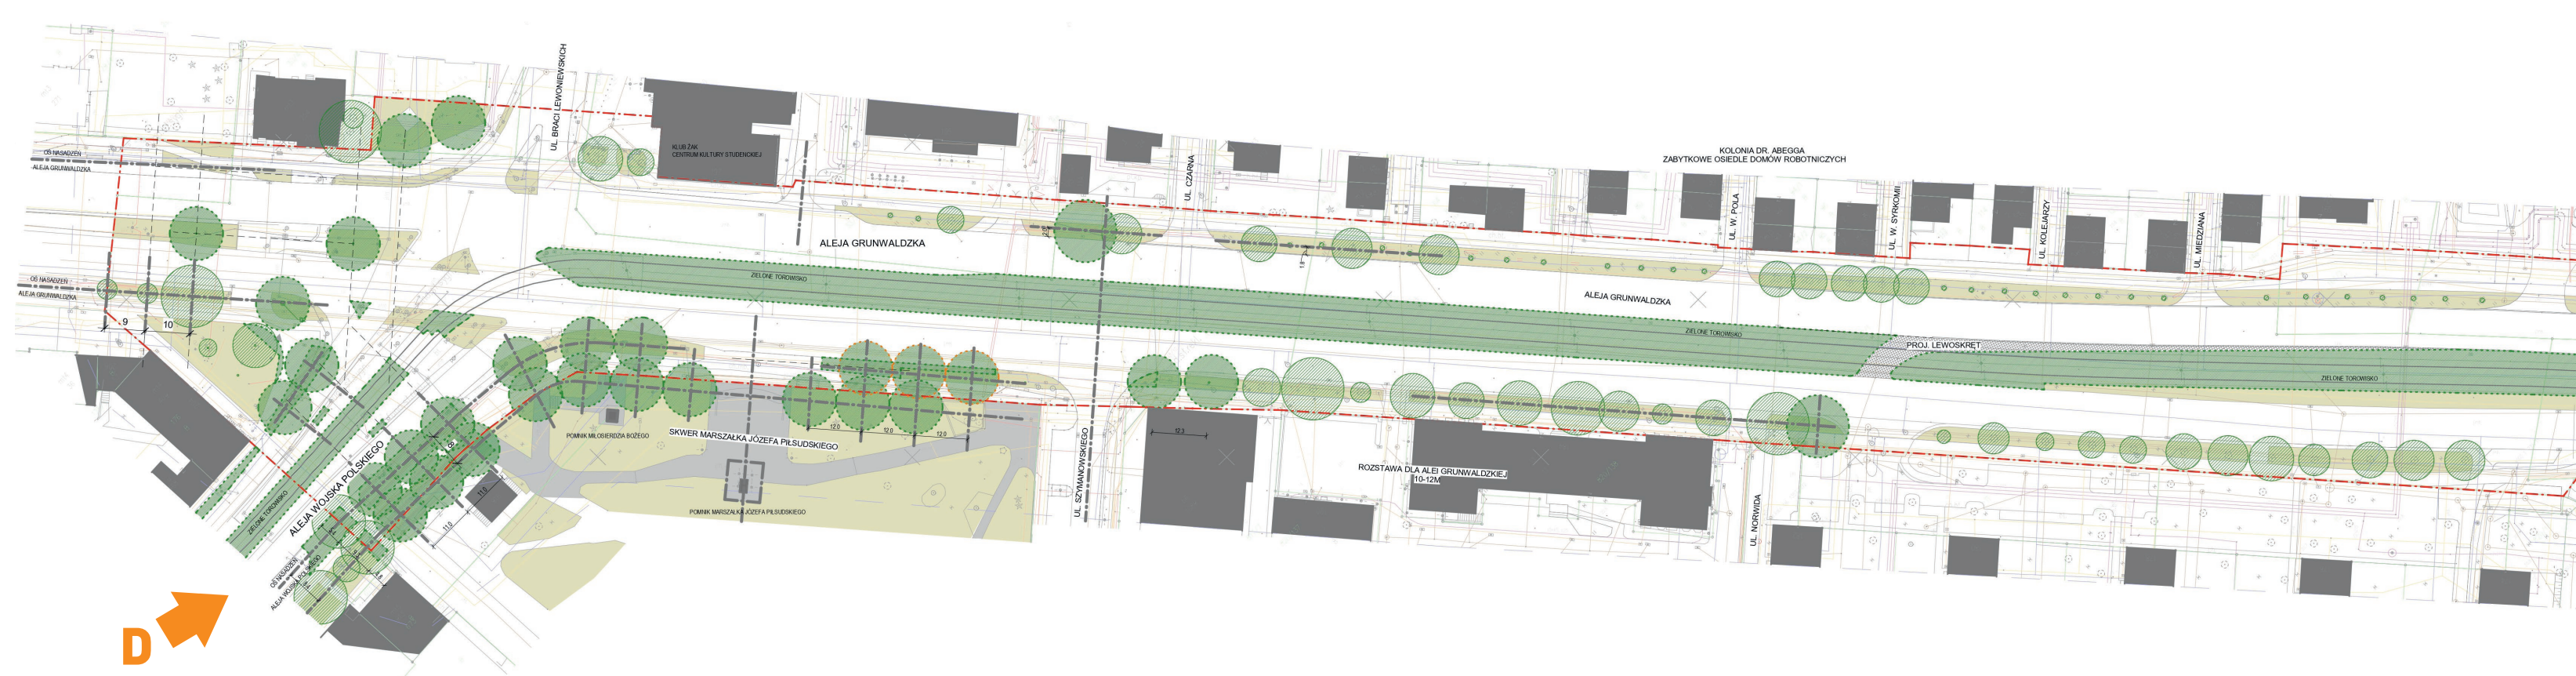

Odcinek od ul. Stowackiego do al. Wojska Polskiego

