

Kim jest...
Architekt Miasta?




Who is... City Architect?

/ Agata Twardoch / Politechnika Śląska Wydział Architektury / Urząd Miejski w Gliwicach

Gdańsk 12.06.2025



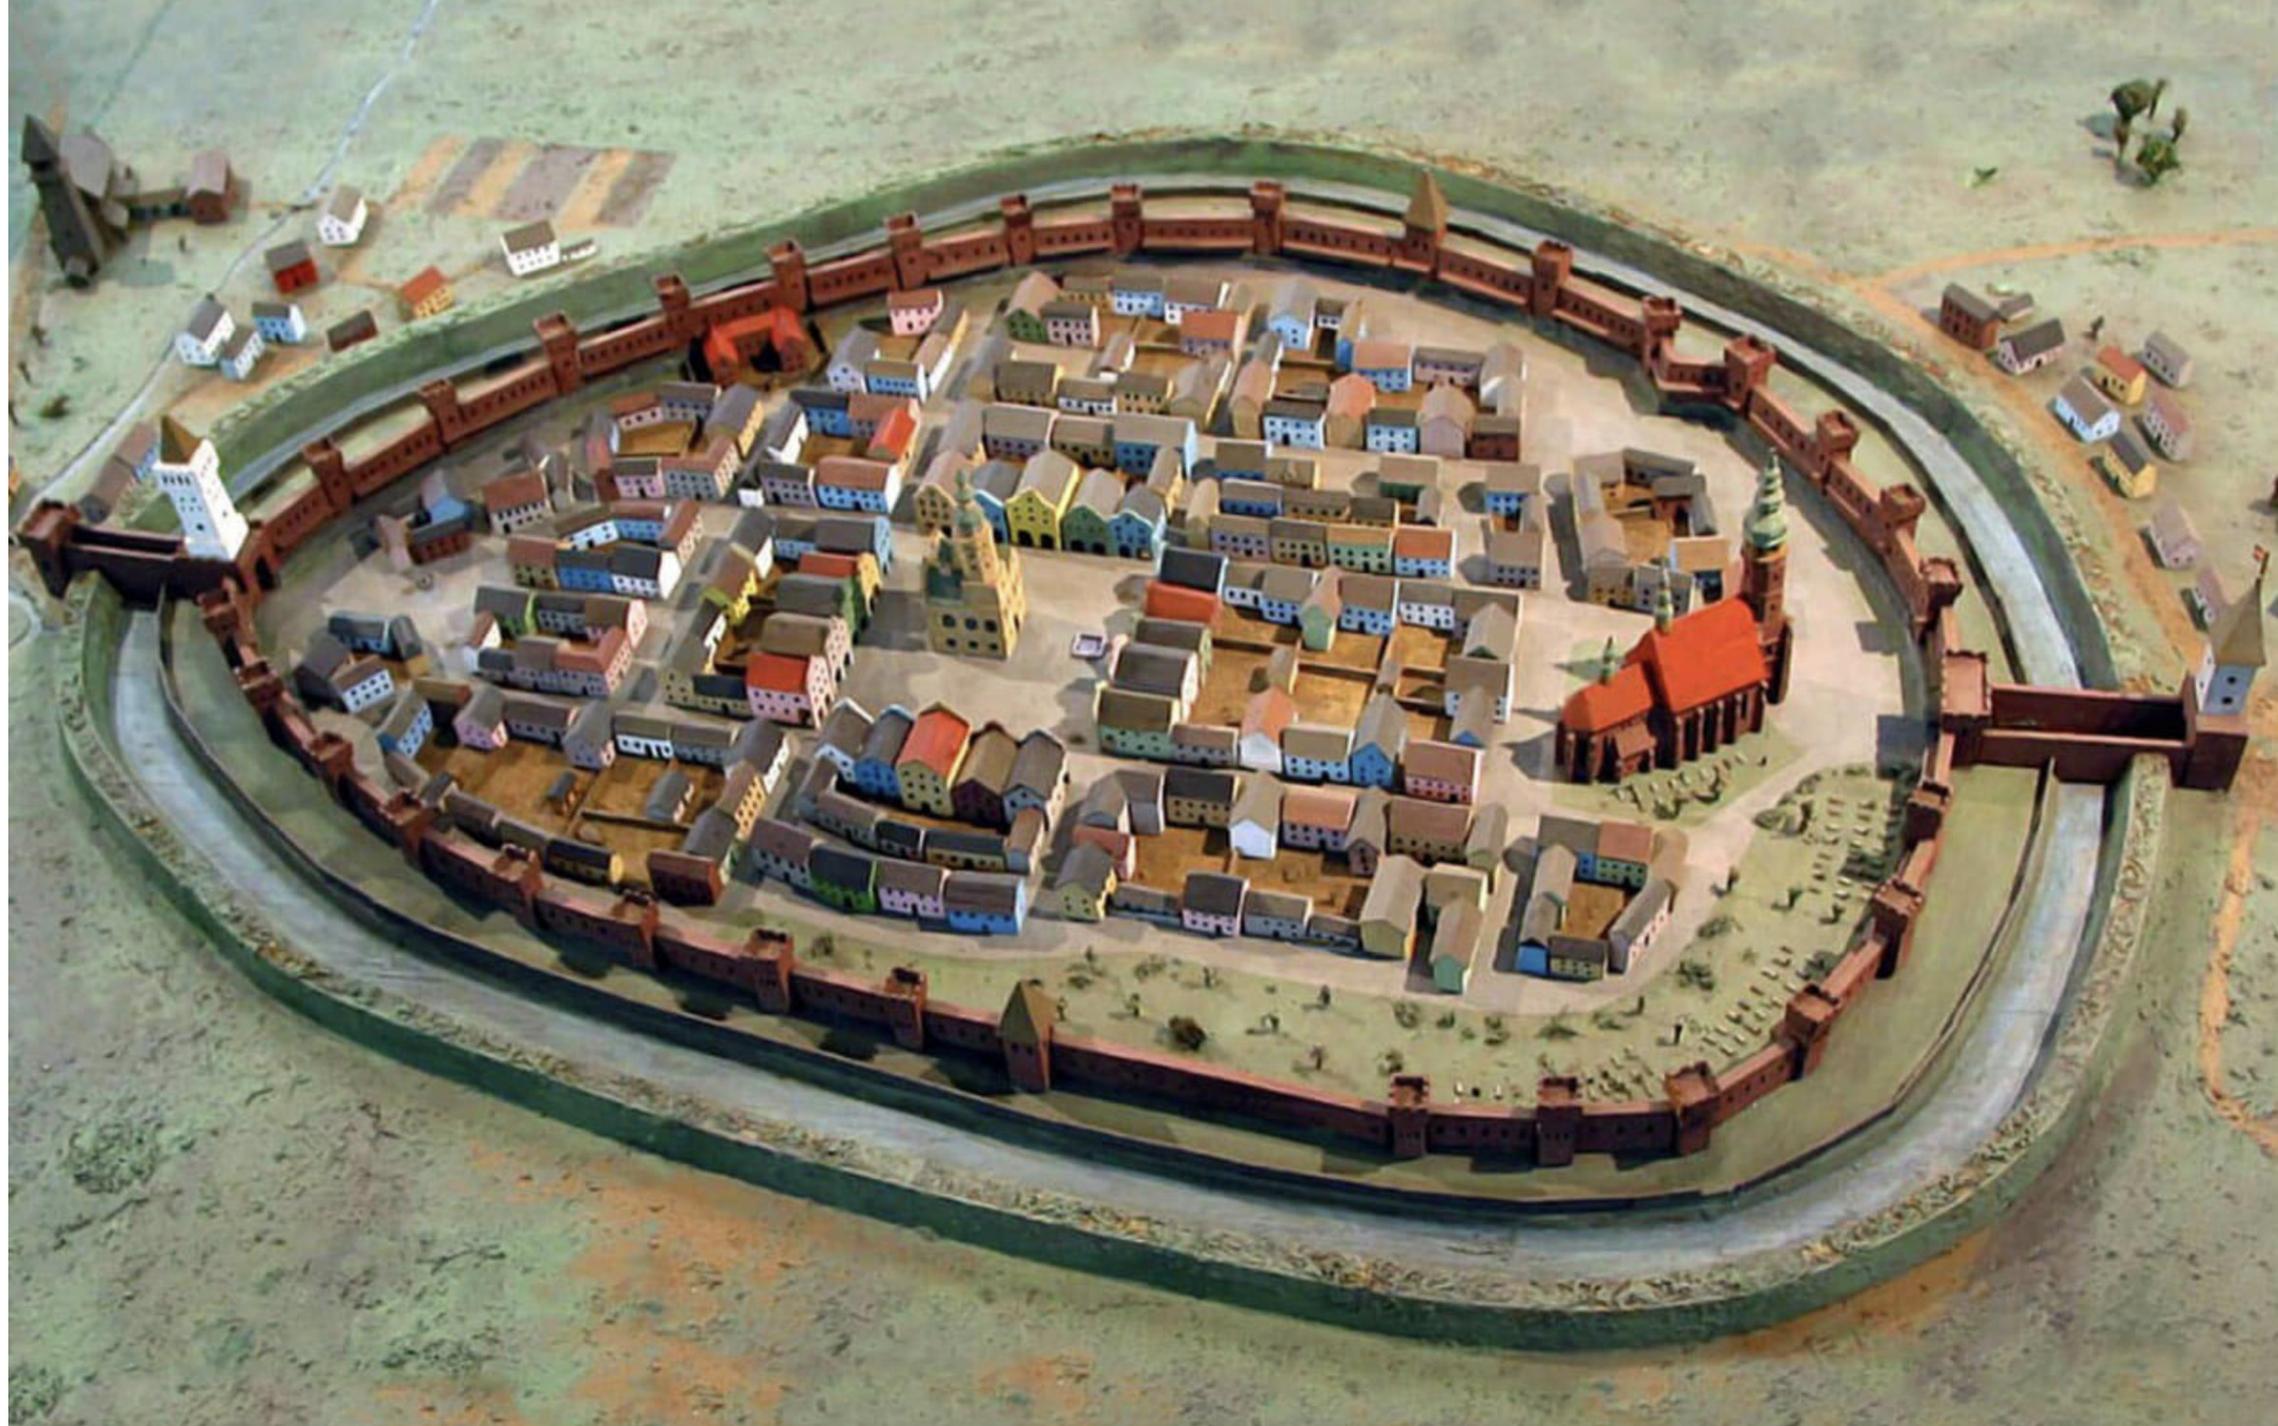



C. Hesse.
1865.



Gleiwitz. Haus Oberschlesien u. Wilhelmstrasse.



Stadtbaurat Schabit


W latach 1919 – 1945 byłem gliwickim radcą budowlanym. To mnie miasto zawdzięcza swój wielkomiejski charakter i czytelną strukturę urbanistyczną




Stadtbaurat Schabik

Between 1919 and 1945, I served as the Building Councillor of Gliwice. It is to me that the city owes its metropolitan character and its clear urban structure.

Model koncepcji nowej osi urbanistycznej: pl. Krakowski – pl. Piłsudskiego / Model of the Concept for a New Urban Axis: Krakowski Square – Piłsudski Square

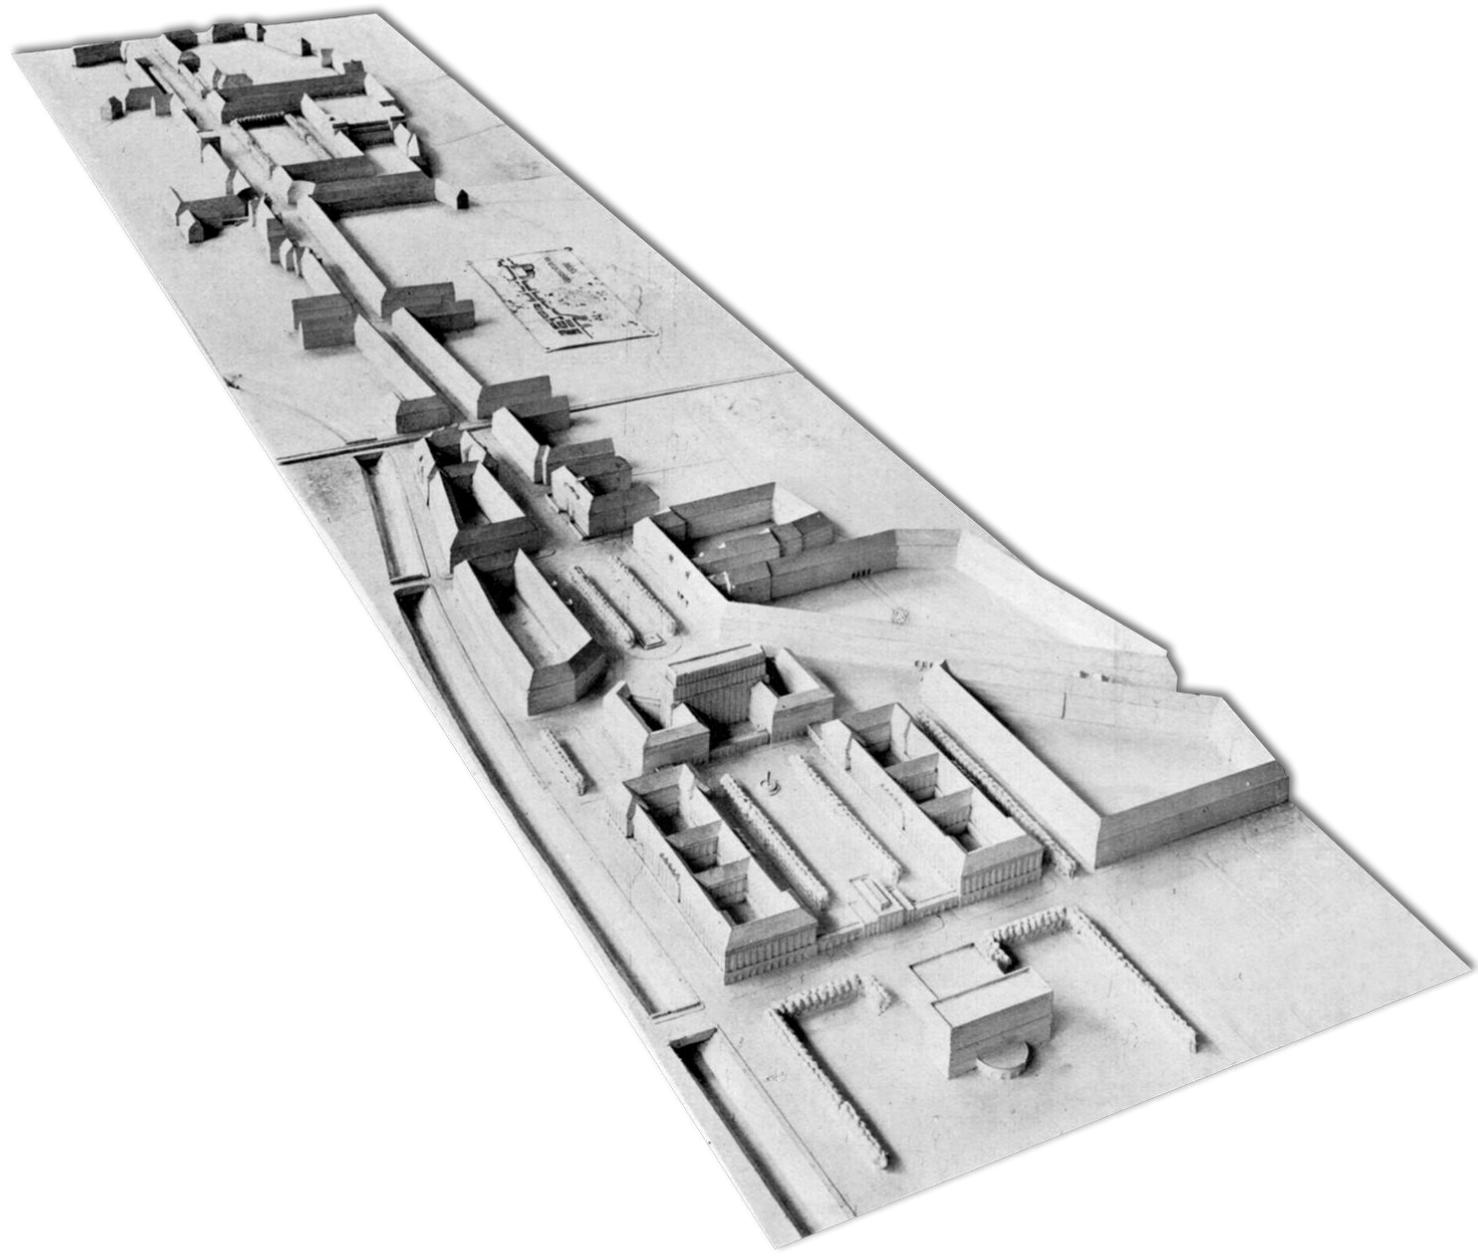

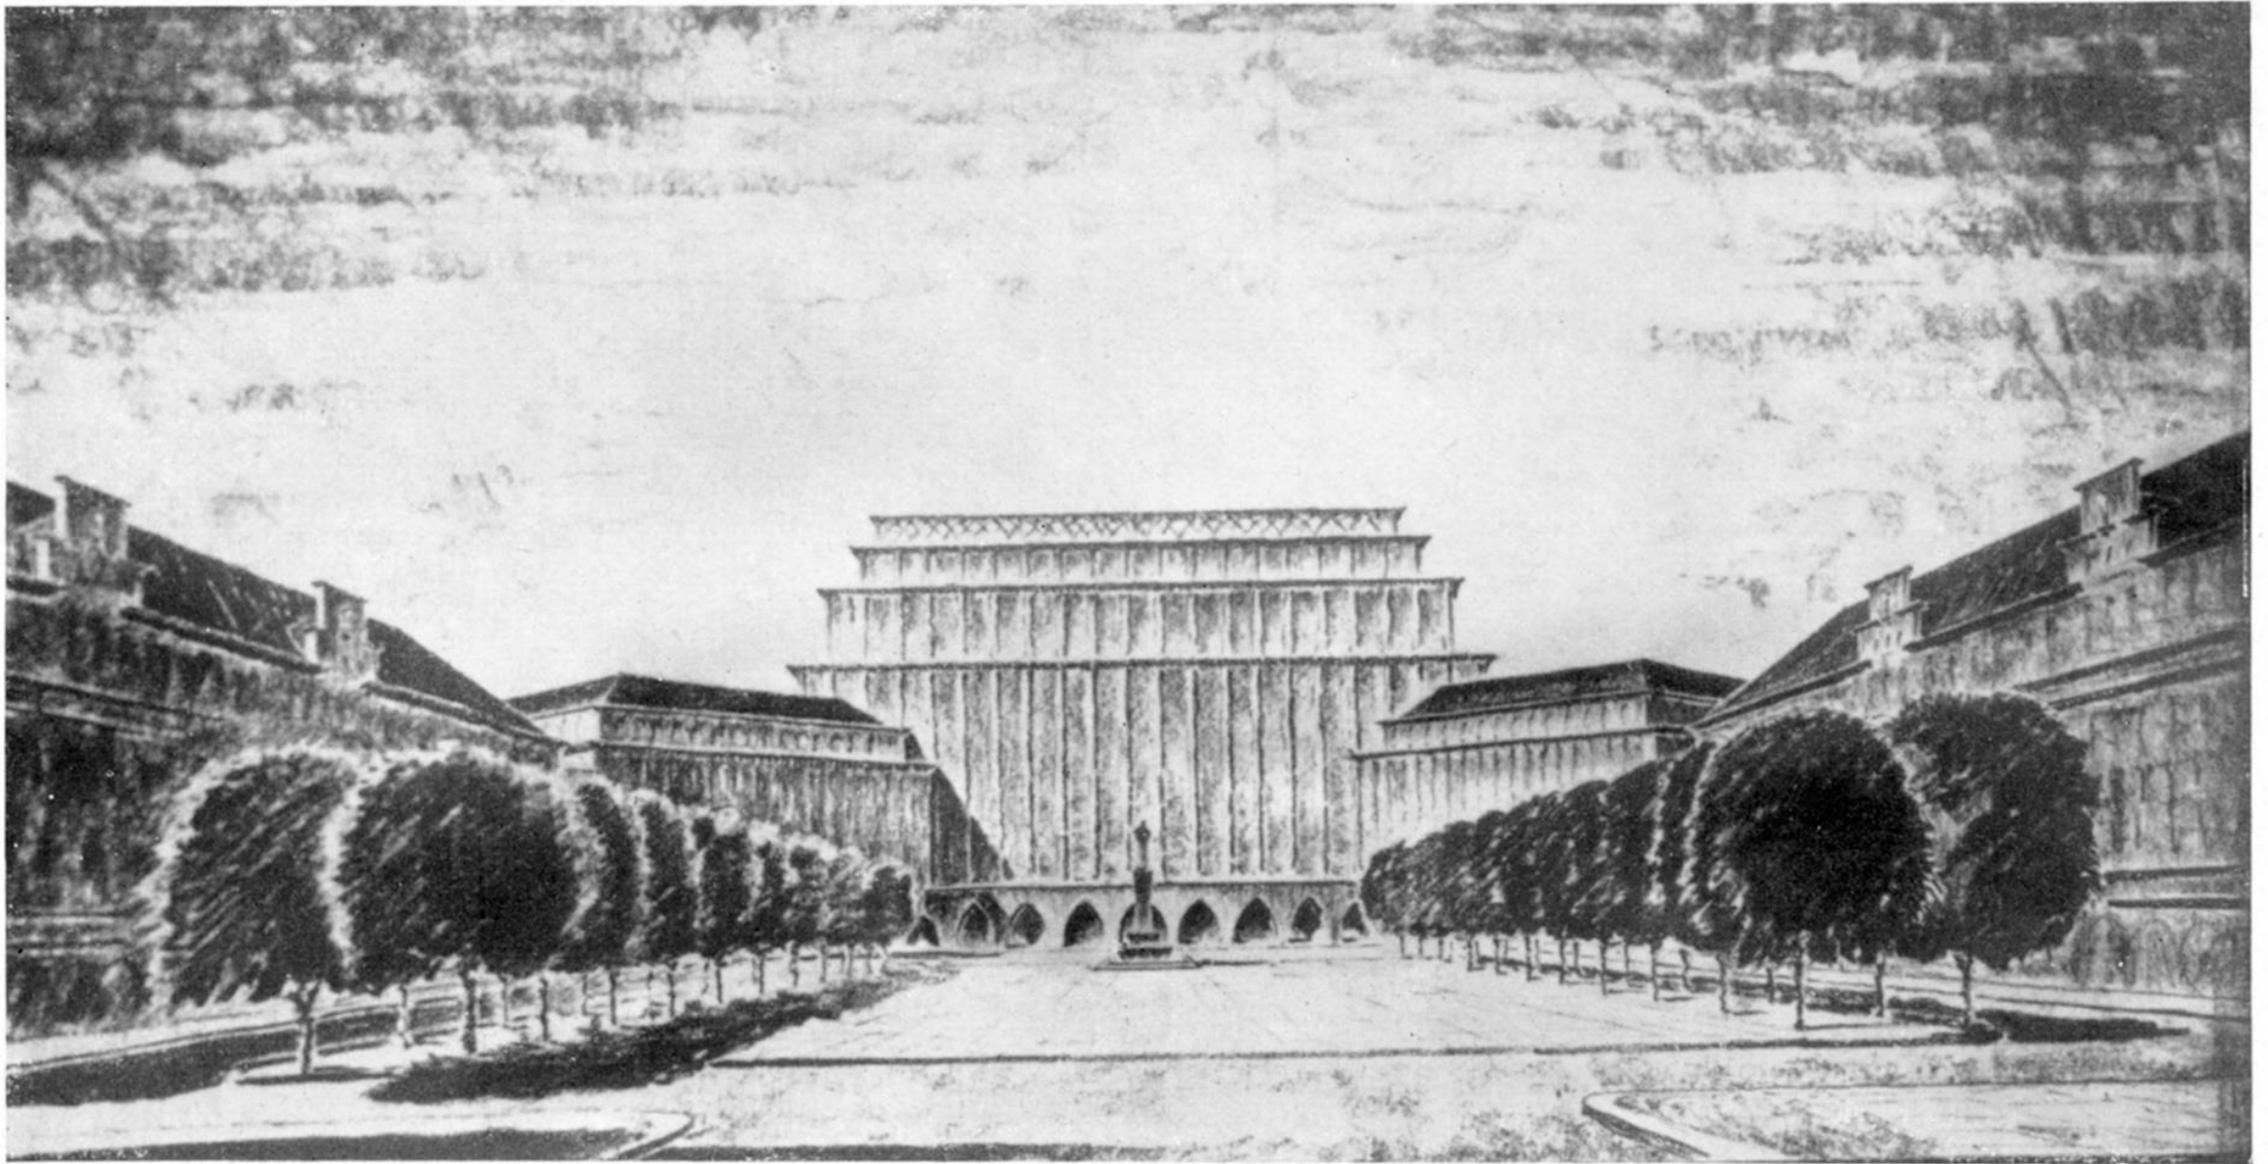


Modellskizze für die Gestaltung des Reichspräsidentenplatzes mit Rathaus


Verfasser: Stadtbaurat Schabik, Mitarbeiter: Stadtbaumeister Sattler




LAGEPLAN VON DER SIEDLUNG DER GEMEINNÜTZIGEN
HEIMSTÄTTEN A.G. OBERSCHLESISIEN IN GLIWITZ,
• MASSTAB 1:1000 •

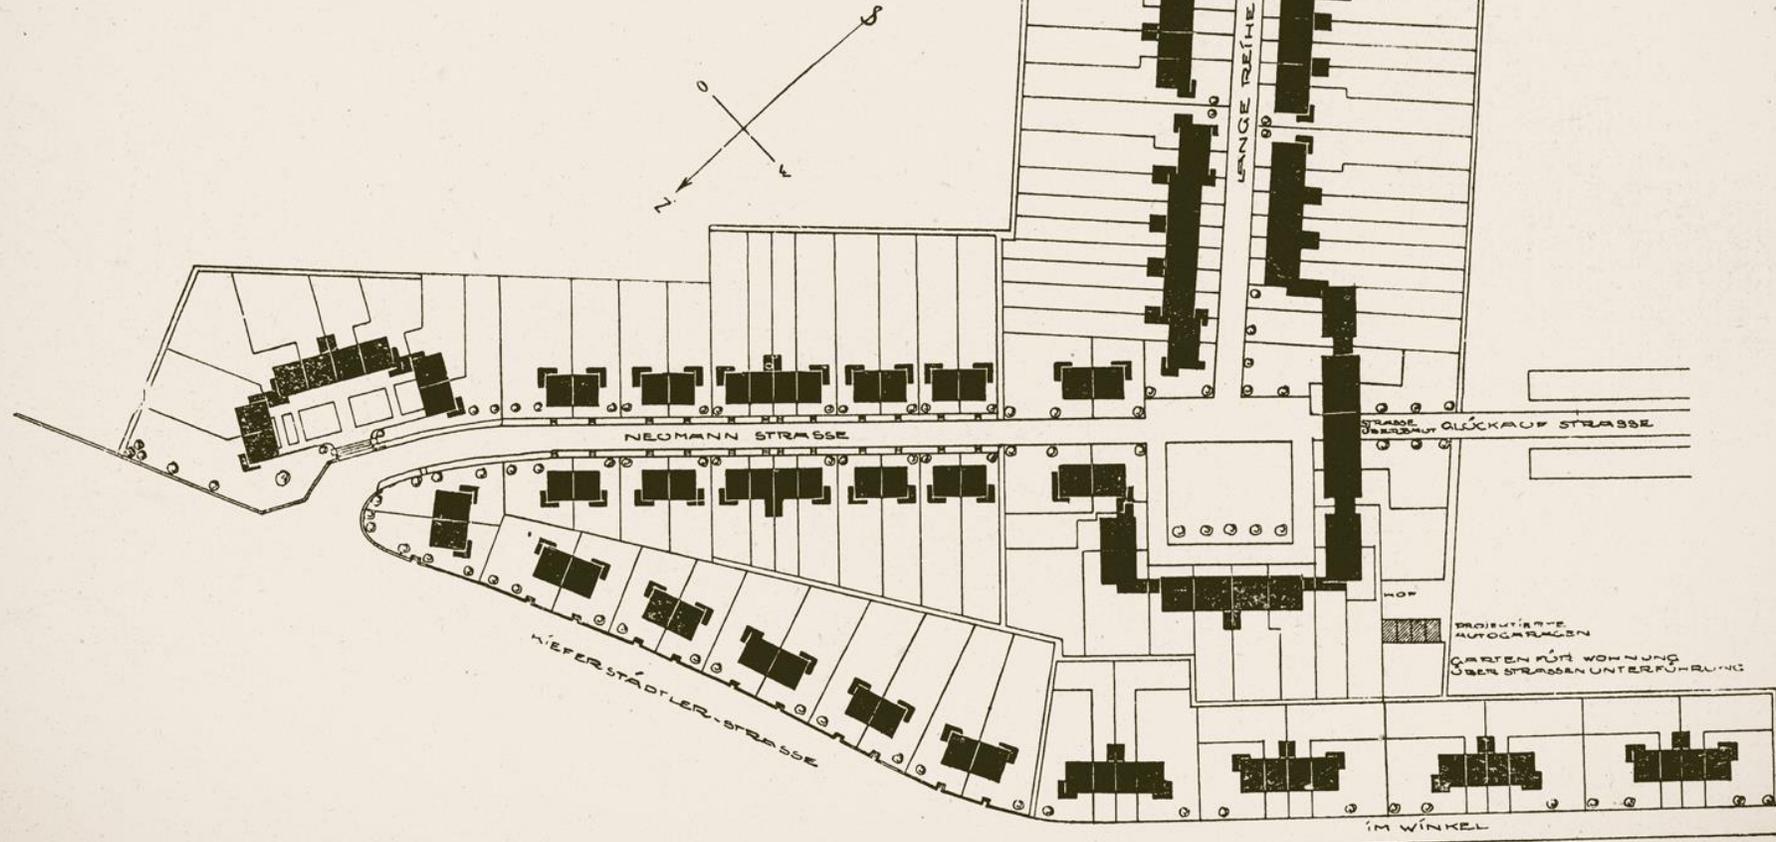





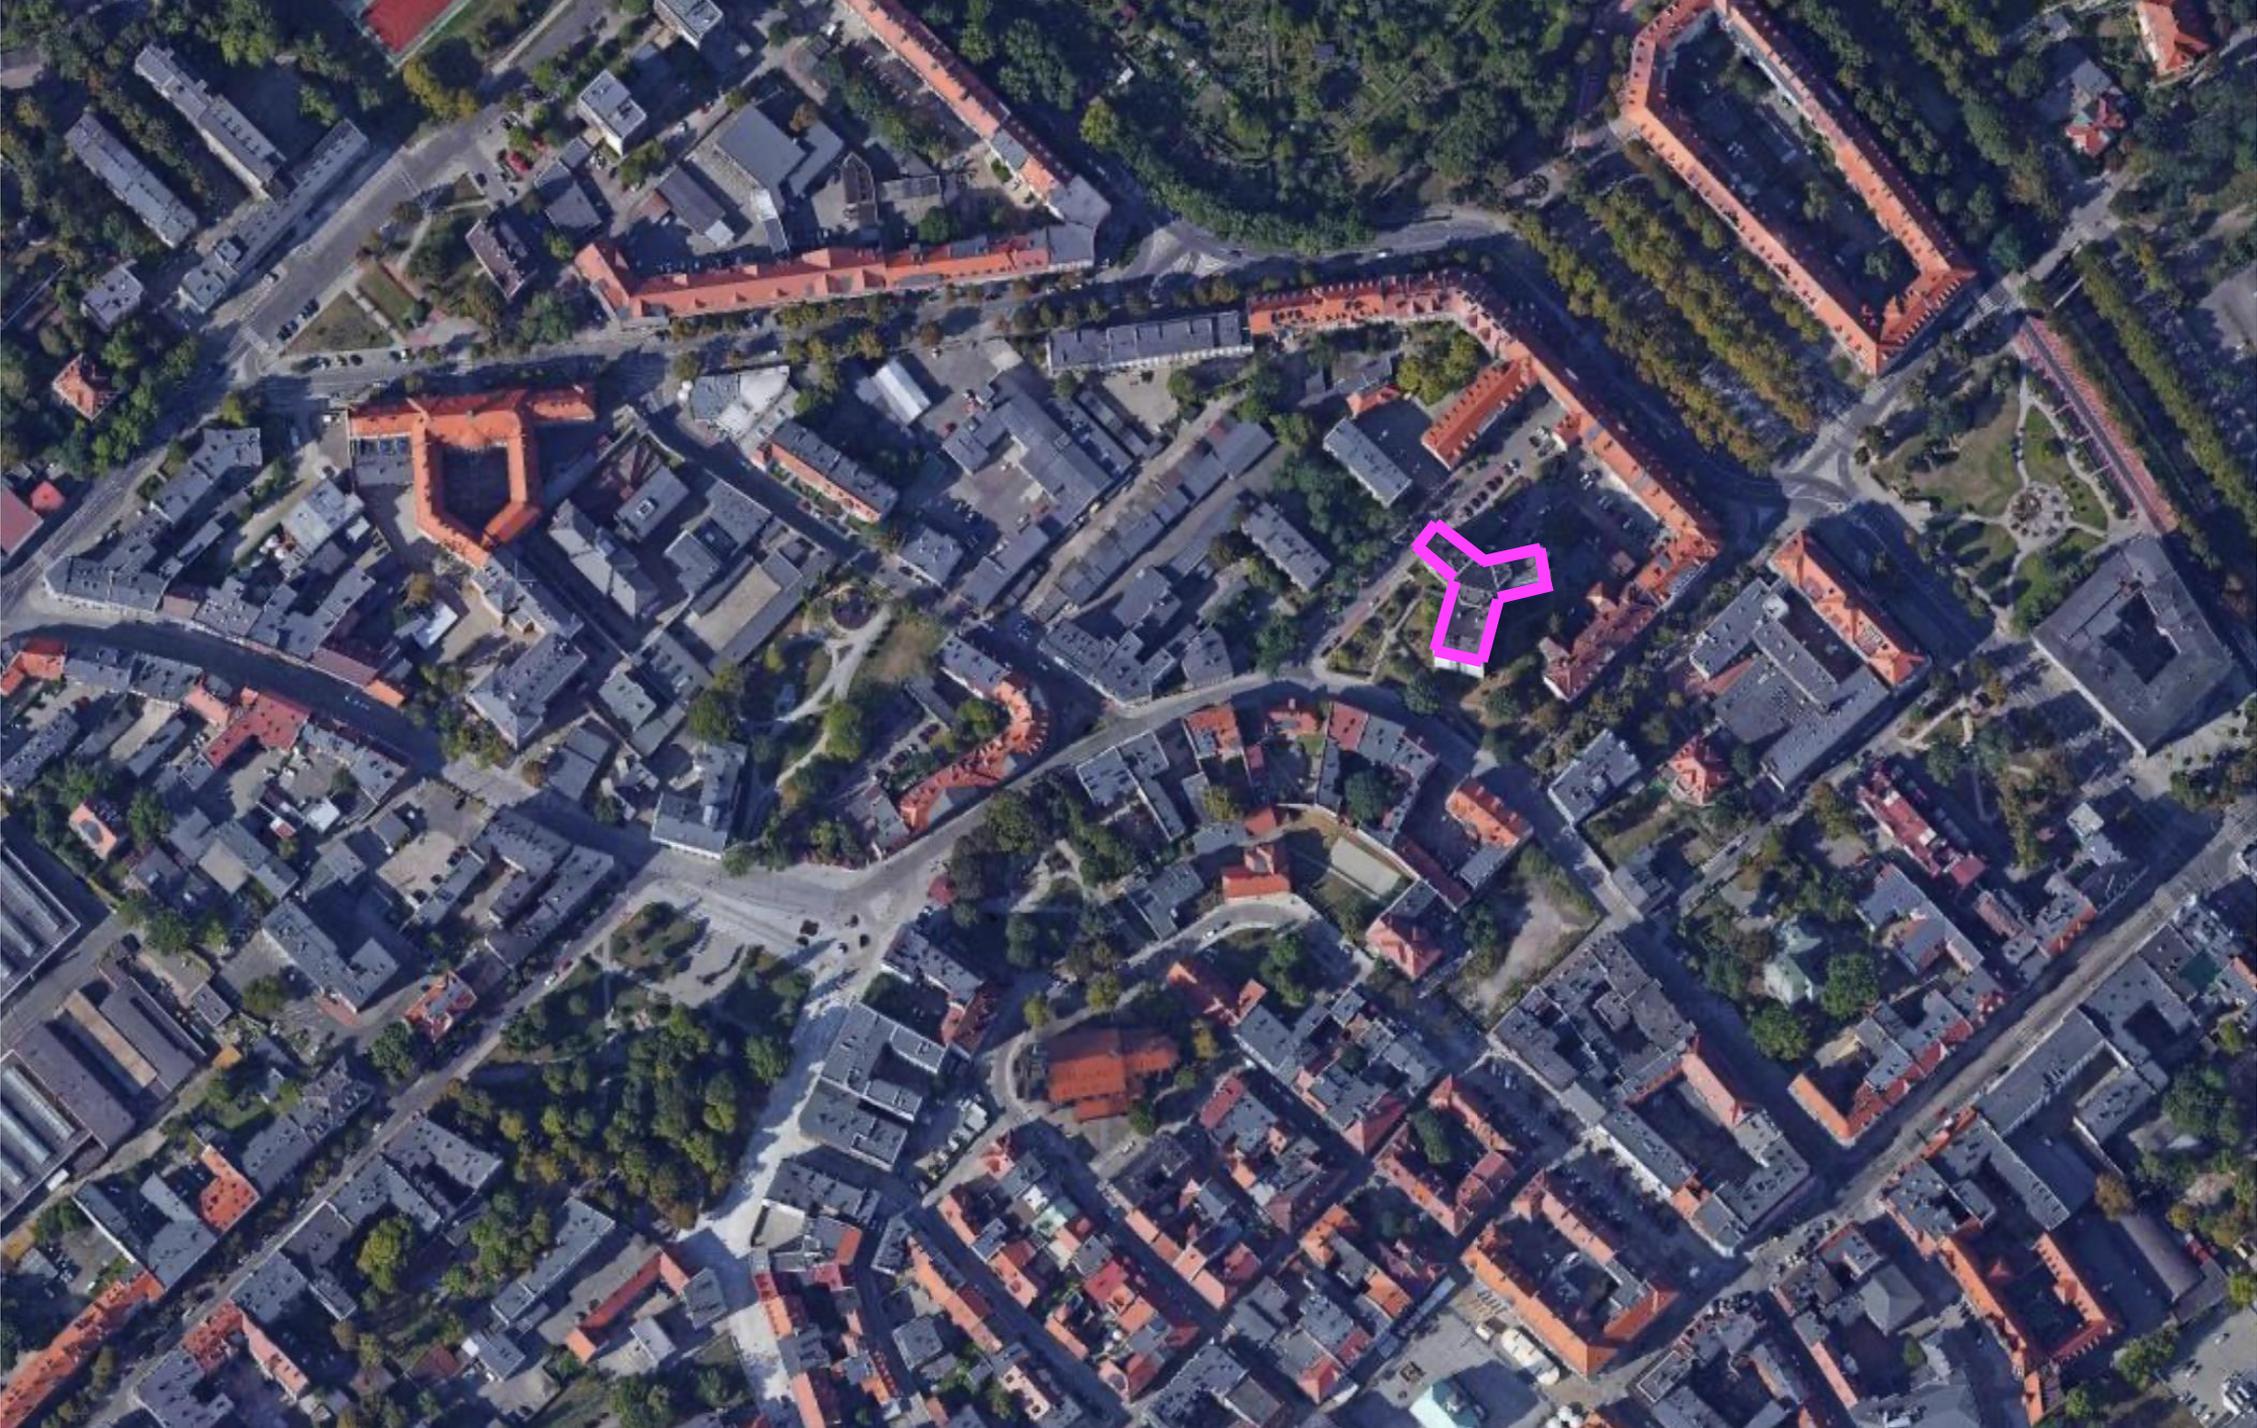




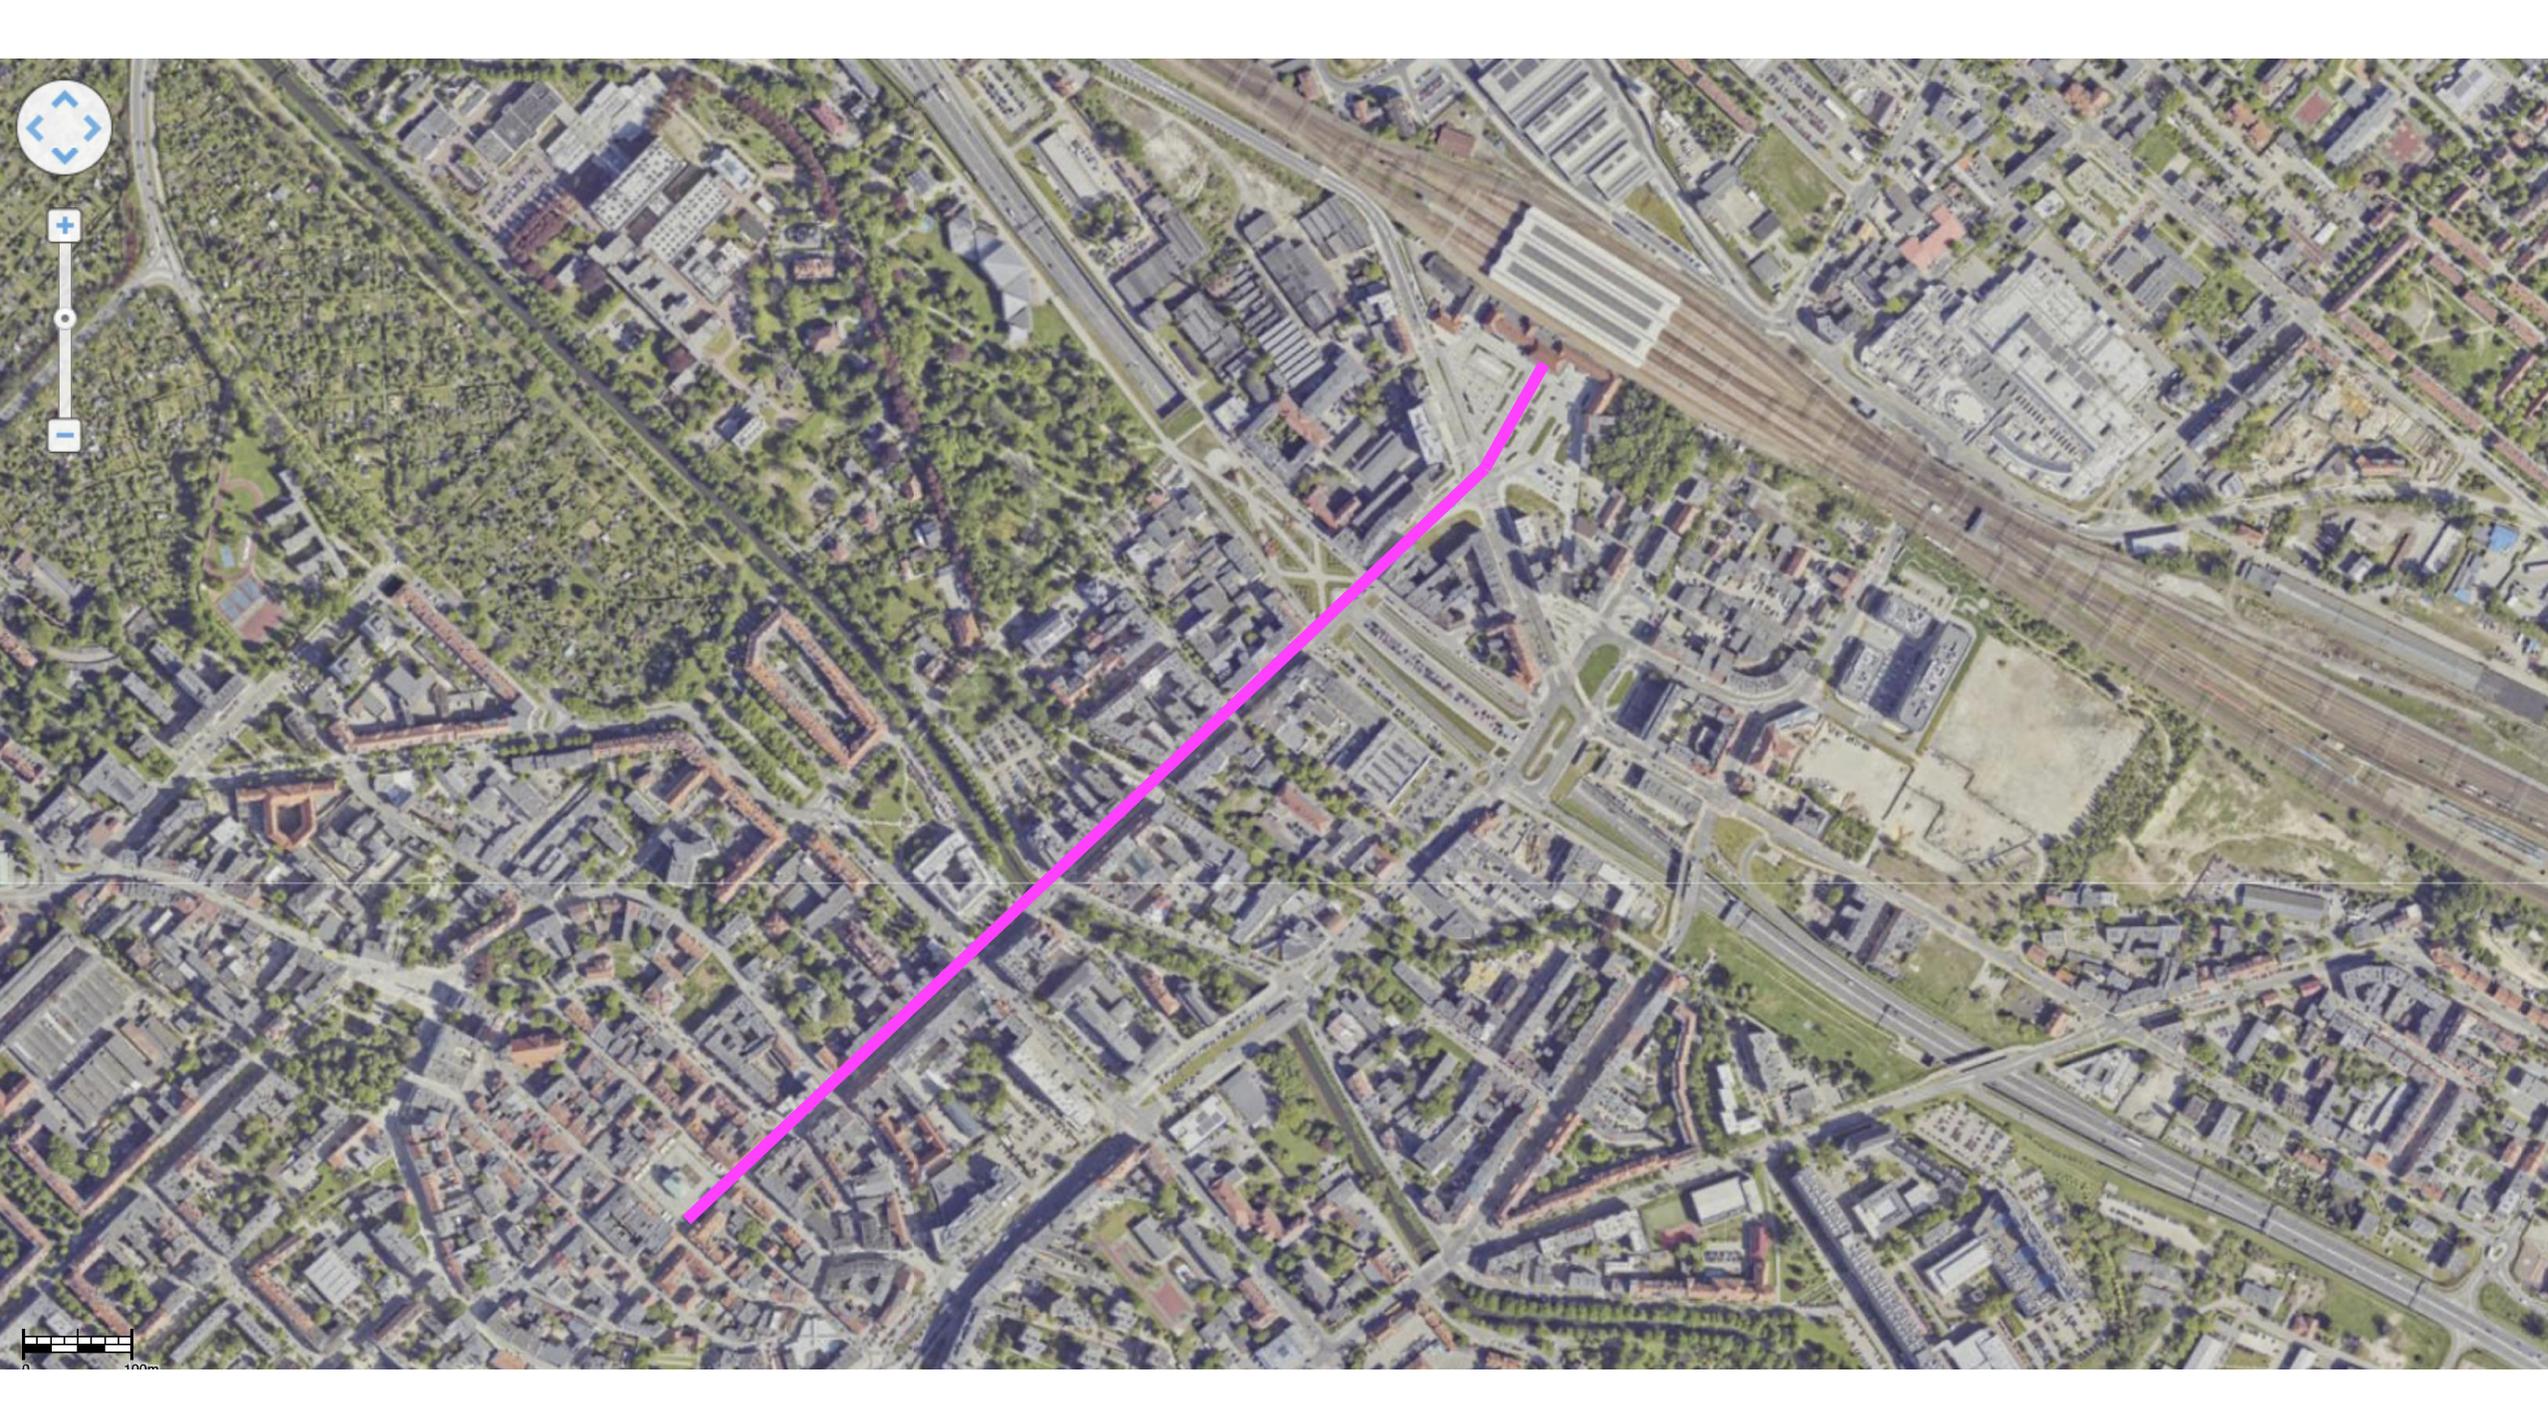

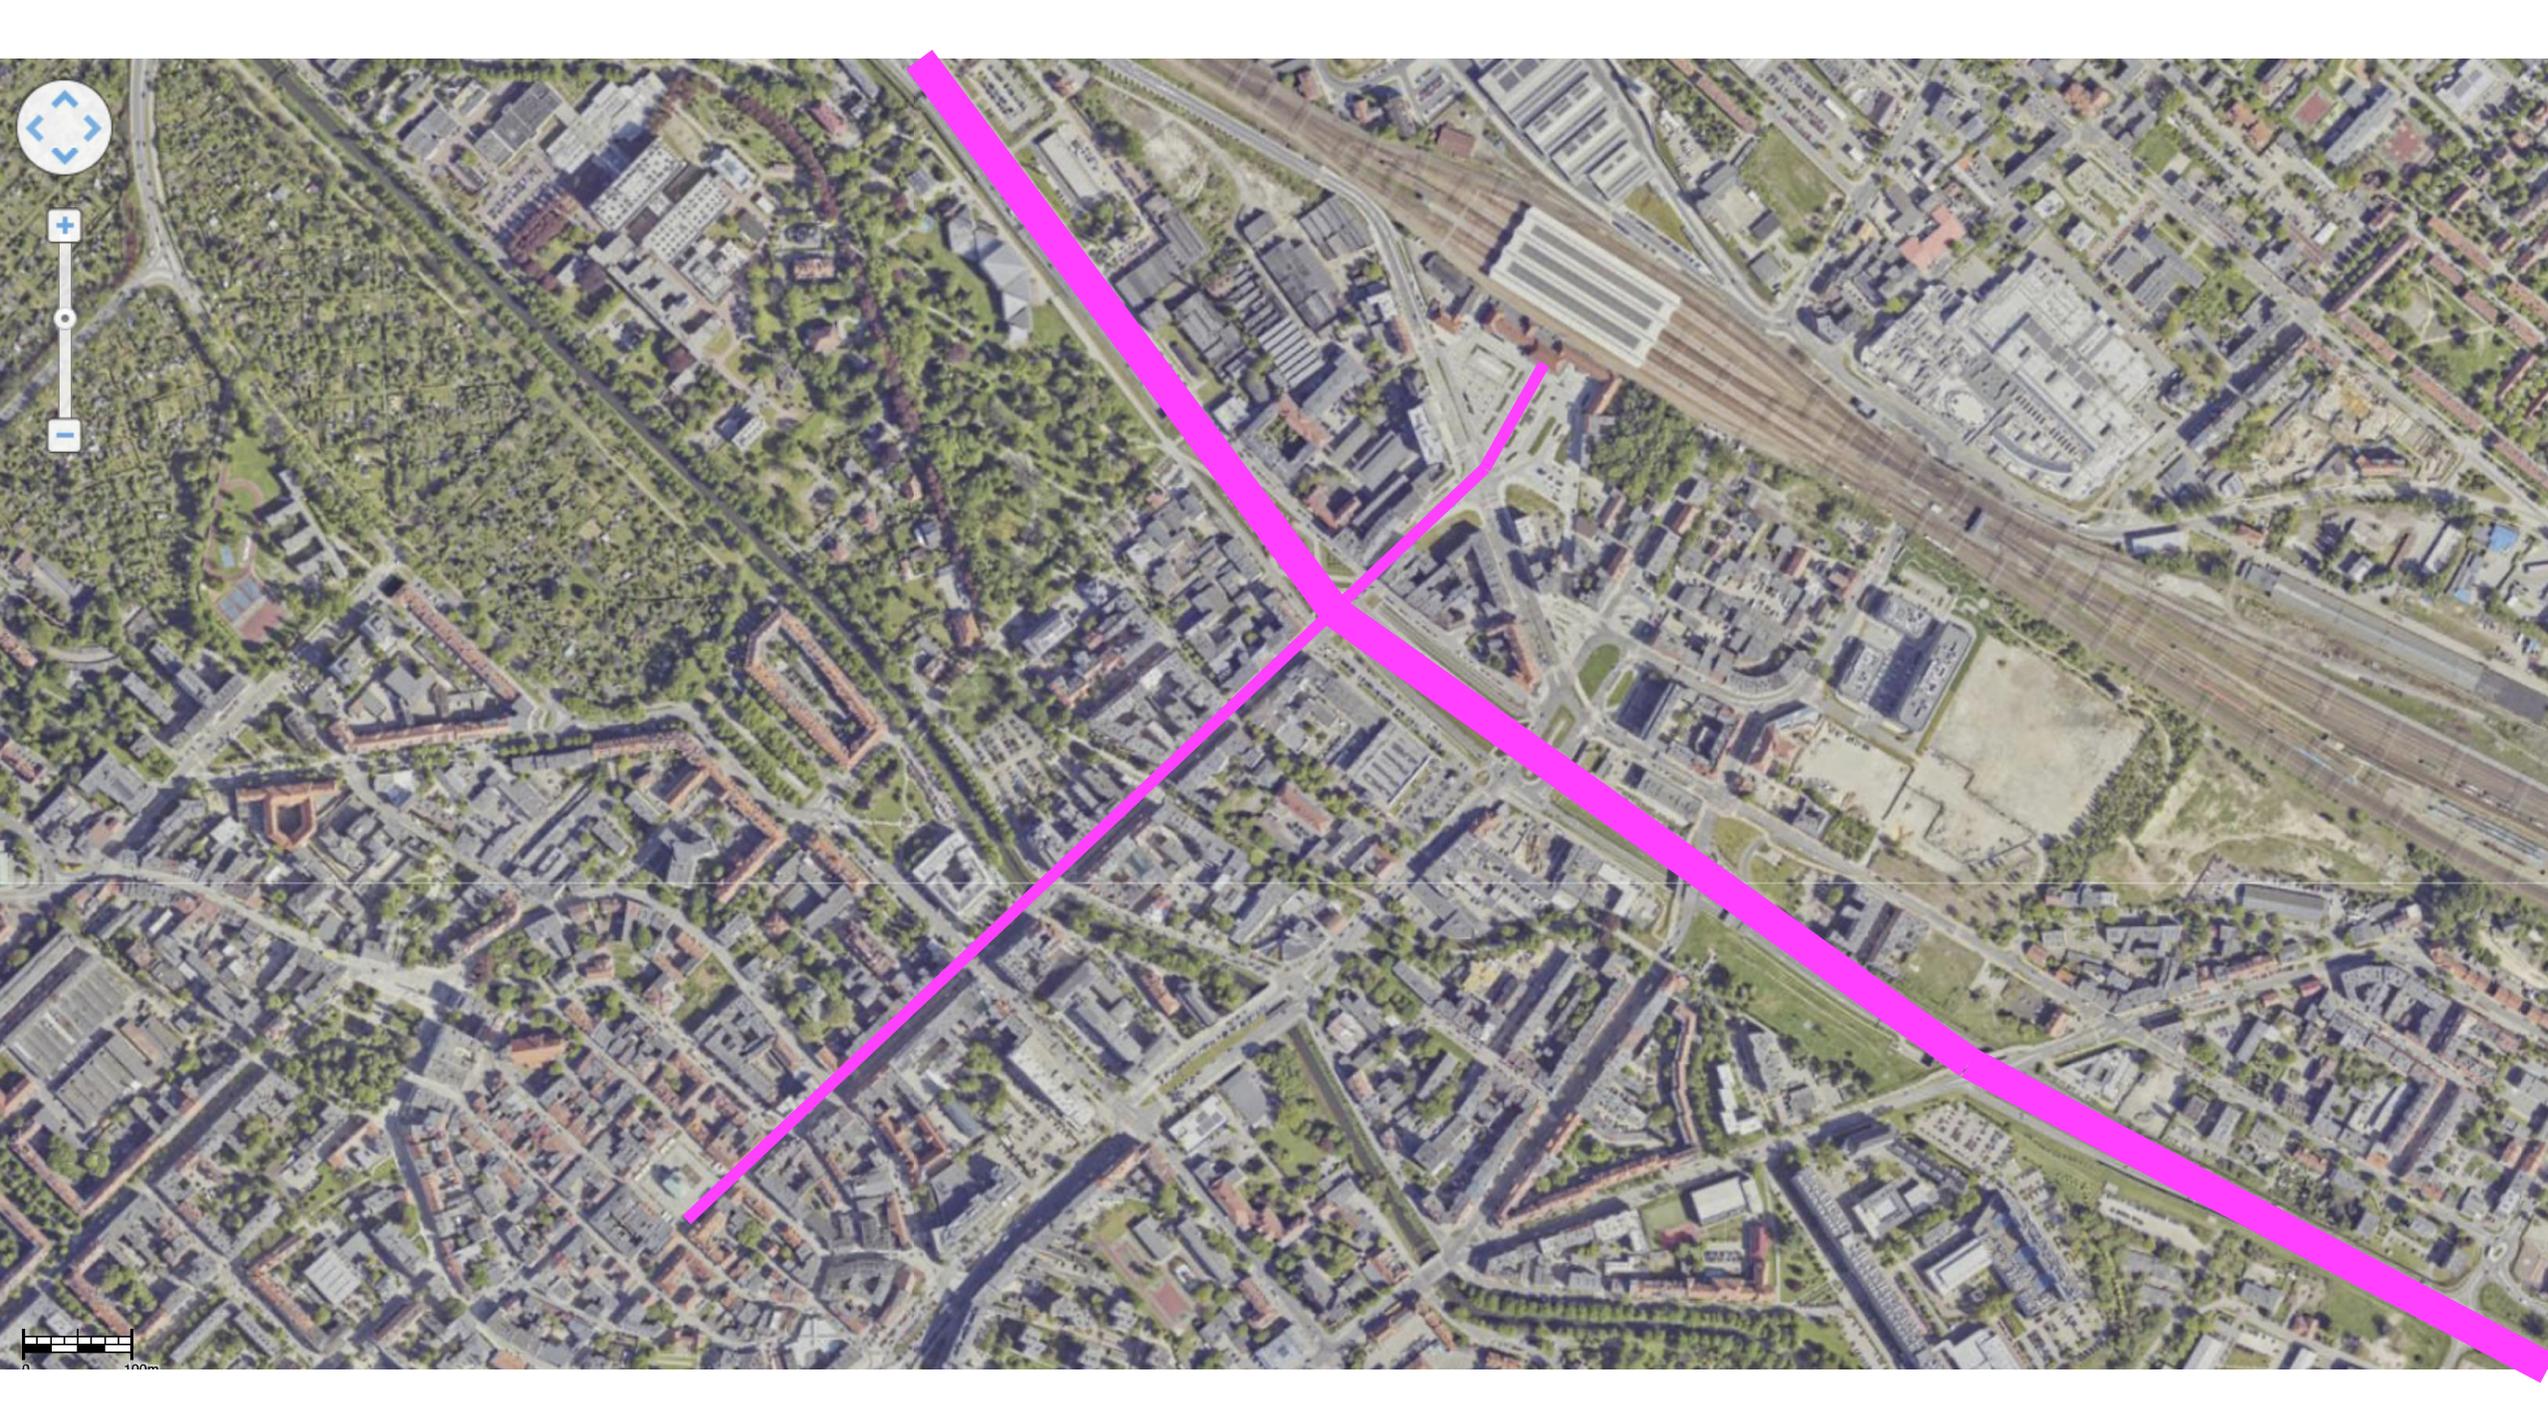

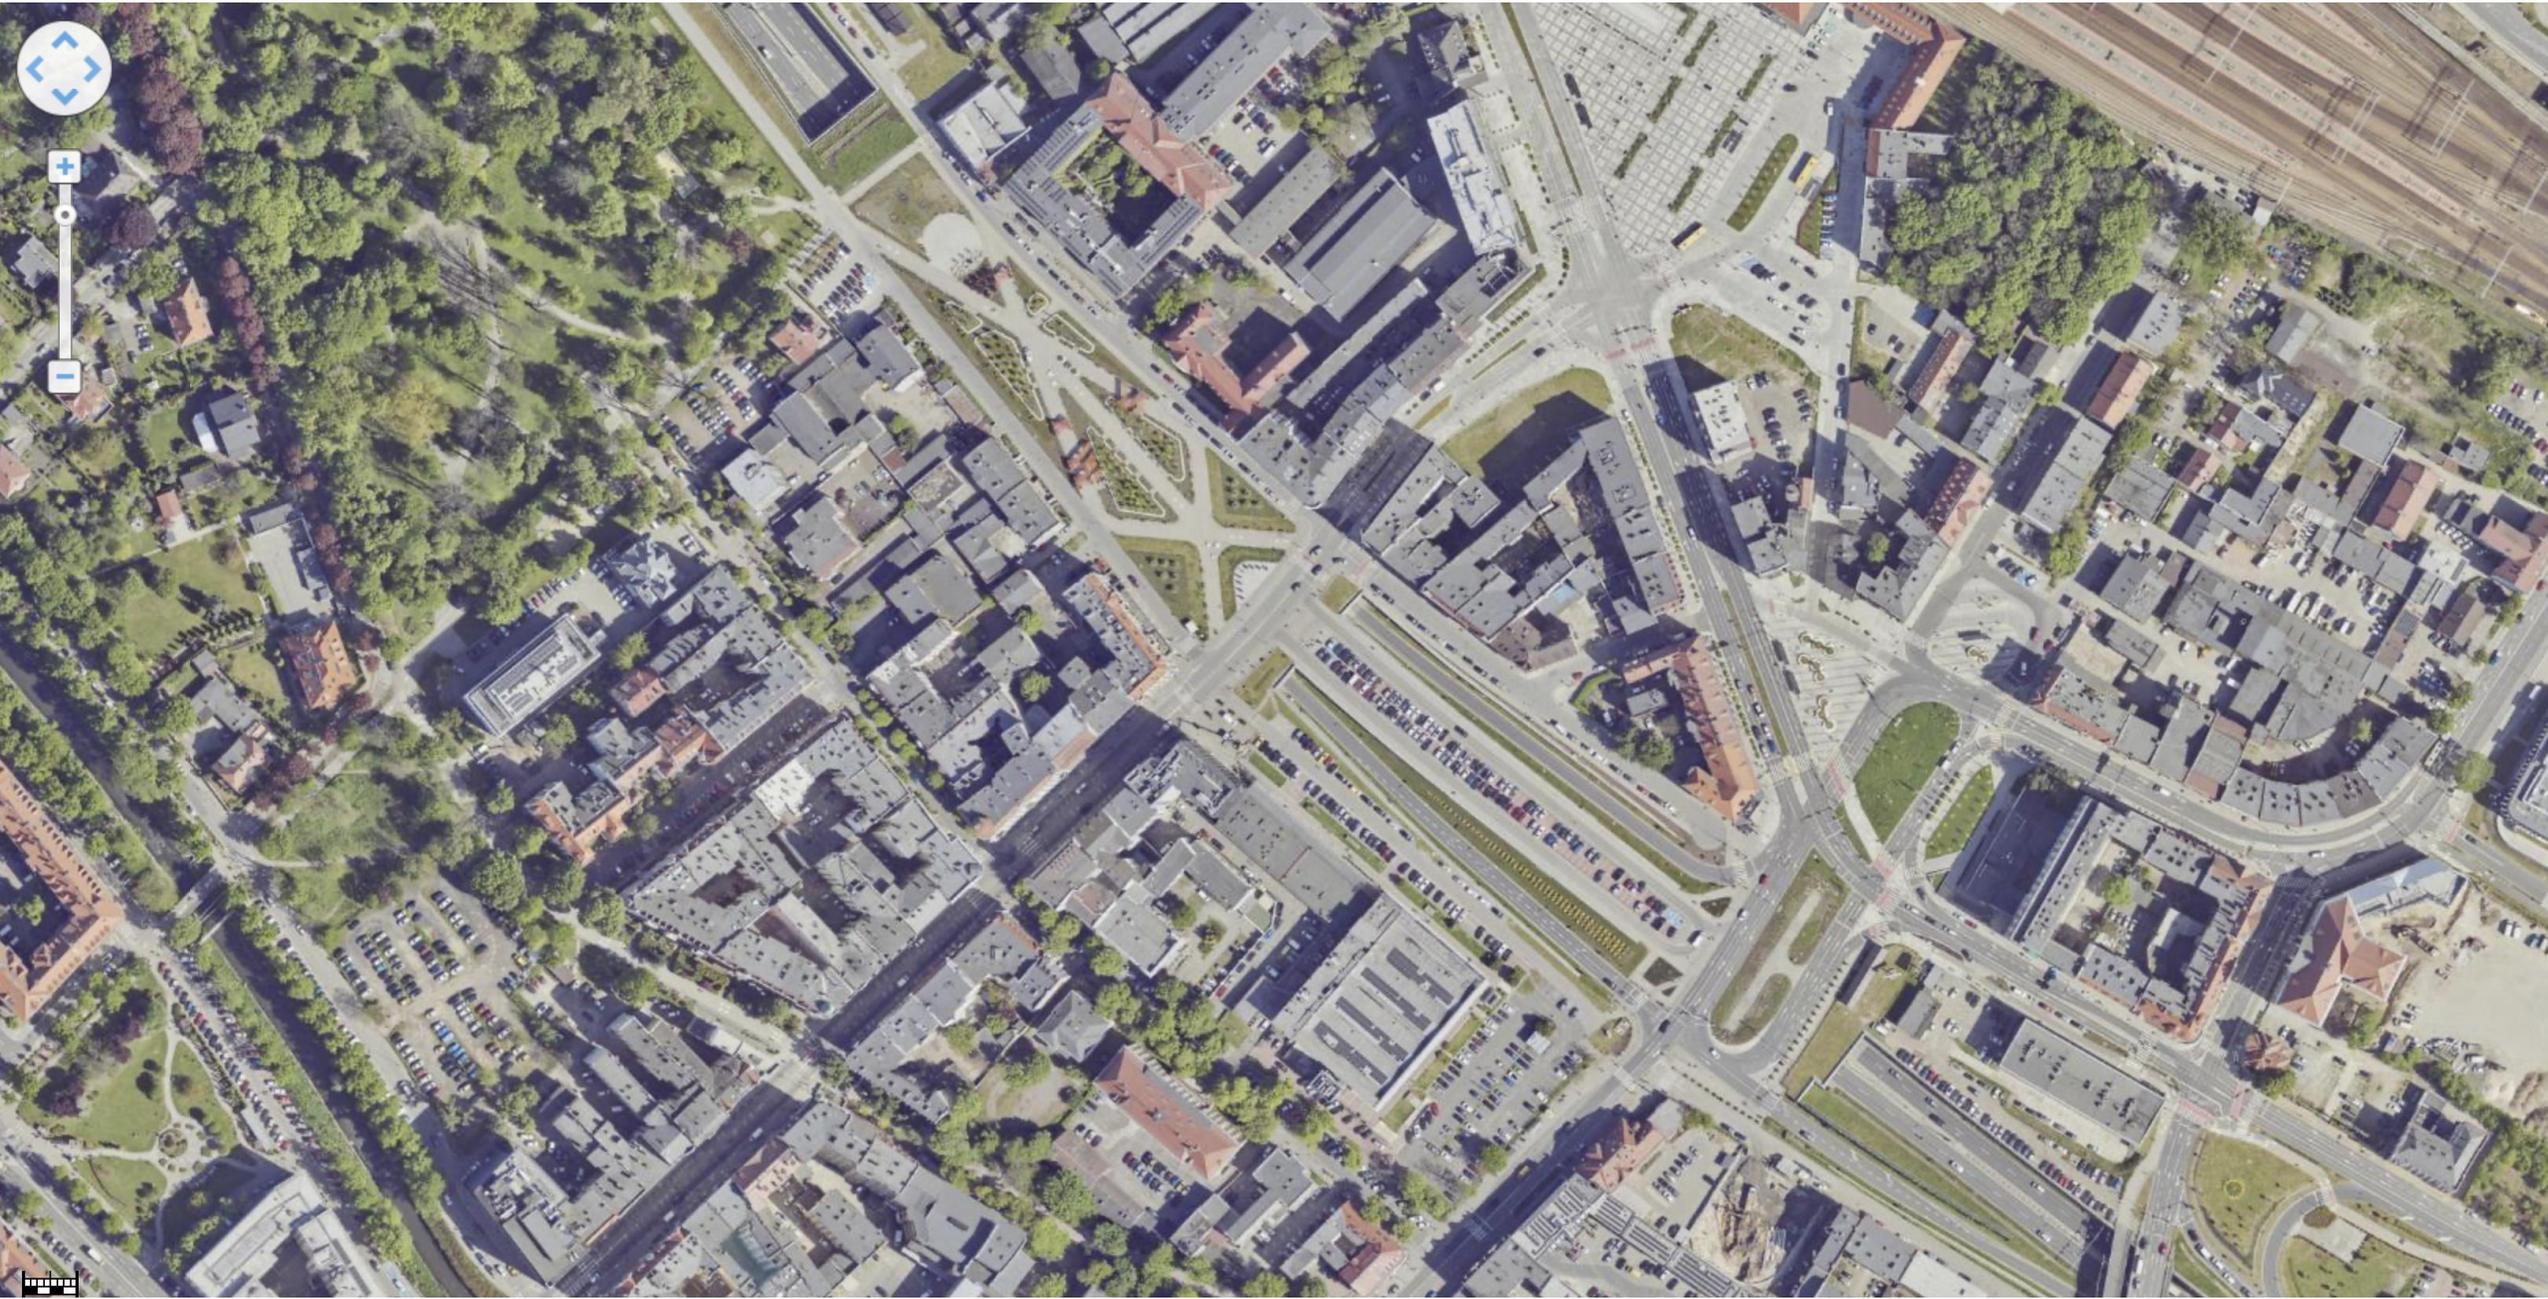



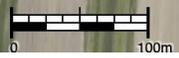

A. Rola Urbanist(ki) Miasta

Rolą Urbanisty/tki Miasta i kierowanego przez niego biura powinno być określanie celów i założeń polityki przestrzennej miasta Gliwice, w szczególności w zakresie kształtowania przestrzeni publicznych, tworzenia warunków dla rozwoju zrównoważonej mobilności, ochrony dziedzictwa kulturowego, wzmacniania odporności tkanki miejskiej na skutki zmian klimatycznych, w tym rozbudowywania błękitno-zielonej infrastruktury oraz zapewnienia jakości i dostępności miejskich przestrzeni i obiektów, zgodnie z zasadami projektowania uniwersalnego.

A. The Role of the City Urban Designer

The role of the City Urban Designer and the office they lead should be to define the goals and principles of Gliwice's spatial policy, particularly in the areas of shaping public spaces, creating conditions for the development of sustainable mobility, protecting cultural heritage, strengthening the resilience of the urban fabric to the effects of climate change — including the expansion of blue-green infrastructure — and ensuring the quality and accessibility of urban spaces and facilities in accordance with the principles of universal design.

Opiniowanie i uzgadnianie

Opiniowanie i uzgadnianie projektów mają na celu zapewnienie zgodności inwestycji z długoterminową wizją przestrzenną miasta Gliwice. W zakresie obiektów publicznych, kluczowe jest zagwarantowanie, że spełniają one wysokie standardy: dostępności, funkcjonalne, estetyczne i środowiskowe oraz odpowiadają na rzeczywiste potrzeby mieszkańców. Dla części z nich kluczowe jest także zachowanie logiki urbanistycznej i spójności estetycznej w całym mieście. Ponieważ miasto nie ma bezpośredniego przełożenia na znaczące inwestycje prywatne na terenach prywatnych (tam, gdzie te są zgodne z zapisami mpzp/po) ich opiniowanie i dialog z inwestorami może przynieść korzyści dla spójności miejskiej. Lokalizacja oraz forma niewielkich lub czasowych obiektów oraz dzieł plastycznych powinna być koordynowana w ramach całego miasta.

projektów szkół, przedszkoli, urzędów i innych obiektów finansowanych ze źródeł publicznych

architektonicznych i urbanistycznych inwestycji własnych miasta i jednostek podległych

inwestycji przestrzennych prowadzonych przez spółki miejskie inwestycji prywatnych, mających wpływ na krajobraz miasta dokumentów planistycznych (suikzp, mpzp, po, wz)

lokalizacji oraz formy niewielkich bądź czasowych obiektów architektonicznych w przestrzeni publicznej, w szczególności takich jak: meble miejskie, kioski, stoiska handlowe, altany śmietnikowe, automaty sprzedażowe i paczkomaty, kontenery, szafki i złącza, reklamy, szyldy, obiekty tymczasowe, ogródki gastronomiczne oraz dekoracje imprez i wydarzeń

lokalizacji i formy pomników, upamiętnień oraz murali i dzieł sztuki w przestrzeni publicznej

projektów systemów identyfikacji wizualnej oraz innych przekształceń krajobrazu miasta

małej architektury w terenach miejskich

warunków dzierżawy terenów miejskich – we współpracy z biurem Urzędu właściwym w sprawach gospodarowania nieruchomościami*

wnioseków jednostek organizacyjnych Gliwic w sprawie organizacji konkursów urbanistyczno-architektonicznych dla obiektów publicznych realizowanych ze środków publicznych Gliwic*

Reviewing and accepting: Projects for schools, kindergartens, government offices, and other facilities financed from public funds / Architectural and urban investments undertaken by the city and its subordinate entities / Spatial investments carried out by municipal companies / Private investments that affect the cityscape / Planning documents (such as the study of spatial development conditions and directions – *suikzp*, local zoning plans – *mpzp*, municipal revitalization plans – *po*, and land development decisions – *wz*) / The location and form of small or temporary architectural structures in public space, particularly: street furniture, kiosks, market stalls, waste shelters, vending machines and parcel lockers, containers, transformer stations and utility boxes, advertisements, signage, temporary structures, outdoor dining areas, and decorations for events and festivals / The location and form of monuments, commemorations, as well as murals and artworks in public space / Visual identity systems and other transformations of the urban landscape / Small architectural elements in municipal areas / Terms of lease for municipal land – in cooperation with the city office responsible for property management / Applications from organizational units of the City of Gliwice regarding the organization of urban-architectural competitions for public facilities funded from Gliwice's public resources

Inicjowanie i prowadzenie

Inicjowanie i prowadzenie konkursów, warsztatów i konferencji ma na celu promowanie innowacyjnych rozwiązań urbanistycznych, podniesienie jakości przestrzeni, integrację mieszkańców i interesariuszy oraz budowę wizerunku miasta na arenie ogólnopolskiej. Opracowywanie dokumentów projakościowych zapewnia stałe, wysokie standardy jakości przestrzeni. Audyty przestrzenne, stały monitoring potrzeb, POE oraz konsultacje społeczne pomagają identyfikować potrzeby i możliwości ulepszeń, opracowywać wytyczne dla nowych inwestycji oraz zapewniać społeczne poparcie dla podejmowanych decyzji. Tworzenie koncepcji urbanistycznych oraz standardów urbanistycznych w zakresie struktury funkcjonalno-przestrzennej miasta stanowi fundament dla dalszych prac planistycznych i programów operacyjnych.

konkursów, warsztatów i konferencji*

dokumentów projakościowych* (np. uchwała krajobrazowa, katalog małej architektury, standardy zieleni miejskiej, lokalne standardy z zakresu ochrony środowiska i dostępności przestrzeni, uchwała o zasadach i warunkach sytuowania obiektów małej architektury, tablic reklamowych i urządzeń reklamowych oraz ogrodzeń)

audytów przestrzennych terenów publicznych

koncepcji urbanistycznych w zakresie struktury funkcjonalno-przestrzennej na potrzeby opracowań planistycznych i programów operacyjnych miasta

standardów urbanistycznych w zakresie struktury funkcjonalno-przestrzennej miasta

monitoringu potrzeb w zakresie zagospodarowania przestrzennego (wykorzystanie przestrzeni publicznych, potrzeby oraz wnioski mieszkańców i mieszkanek)

konsultacji społecznych towarzyszących nowym miejskim inwestycjom

procesów partycypacyjnych w zakresie kształtowania przestrzeni miejskiej

POE (post occupancy evaluation) przestrzeni i obiektów publicznych

Initiating and Leading: Competitions, workshops, and conferences / Quality-oriented documents (e.g. landscape resolution, catalogue of small architectural elements, urban greenery standards, local standards for environmental protection and spatial accessibility, resolution on the rules and conditions for placing small architectural structures, advertising boards and devices, and fences) / Spatial audits of public areas / Urban design concepts regarding the functional-spatial structure for the purposes of planning studies and the city's operational programs / Urban standards related to the city's functional-spatial structure
Monitoring of spatial development needs (use of public spaces, residents' needs and proposals) / Public consultations accompanying new municipal investments / Participatory processes in shaping urban space / POE (Post-Occupancy Evaluation) of public spaces and facilities

Współpraca*

Współpraca wewnętrzna w ramach miasta i jednostek miejskich ma zapewnić harmonijny rozwój miasta. Wielopłaszczyznowa współpraca z szerokim gronem interesariuszy jest kluczowa dla sukcesu Biura Urbanisty Miasta, gdyż w obecnym systemie administracyjnym wpływ na inwestycje prywatne pozostaje w sferze lobbingu i negocjacji.

z miejskimi wydziałami architektury, planowania przestrzennego, inwestycji i rozwoju oraz promocji

z architektem/architektką zieleni

z miejskim konserwatorem/konserwatorką zabytków

z pełnomocnikiem/pełnomocniczką prezydenta ds. zrównoważonej mobilności oraz dostępności

ze spółkami miejskimi (ZDM, MZUK, TBS/SIM, MZBM)

z miejską komisją architektoniczno-urbanistyczną

ze szkołami i uczelniami wyższymi

z organizacjami non profit, stowarzyszeniami, etc.

Cooperation: With municipal departments of architecture, spatial planning, investment and development, and promotion / With the city landscape architect / With the municipal heritage conservator / With the Mayor's plenipotentiary for sustainable mobility and accessibility / With municipal companies (ZDM, MZUK, TBS/SIM, MZBM) / With the municipal architectural and urban planning commission / With schools and universities / With non-profit organizations, associations, etc.

Działalność PR

Działalność PR ma na celu skuteczną komunikację polityki przestrzennej miasta oraz promowanie działań Biura Urbanisty wśród mieszkańców i interesariuszy.

komunikowanie planów**

organizacja debat i dyskusji**


przygotowanie publikacji**

przygotowanie materiałów informacyjnych**

reprezentowanie Gliwic na seminariach i konferencjach zewnętrznych**


Cooperation: With municipal departments of architecture, spatial planning, investment and development, and promotion / With the city landscape architect / With the municipal heritage conservator / With the Mayor's plenipotentiary for sustainable mobility and accessibility / With municipal companies (ZDM, MZUK, TBS/SIM, MZBM) / With the municipal architectural and urban planning commission / With schools and universities / With non-profit organizations, associations, etc.

Schemat organizacyjny Urzędu Miejskiego w Gliwicach

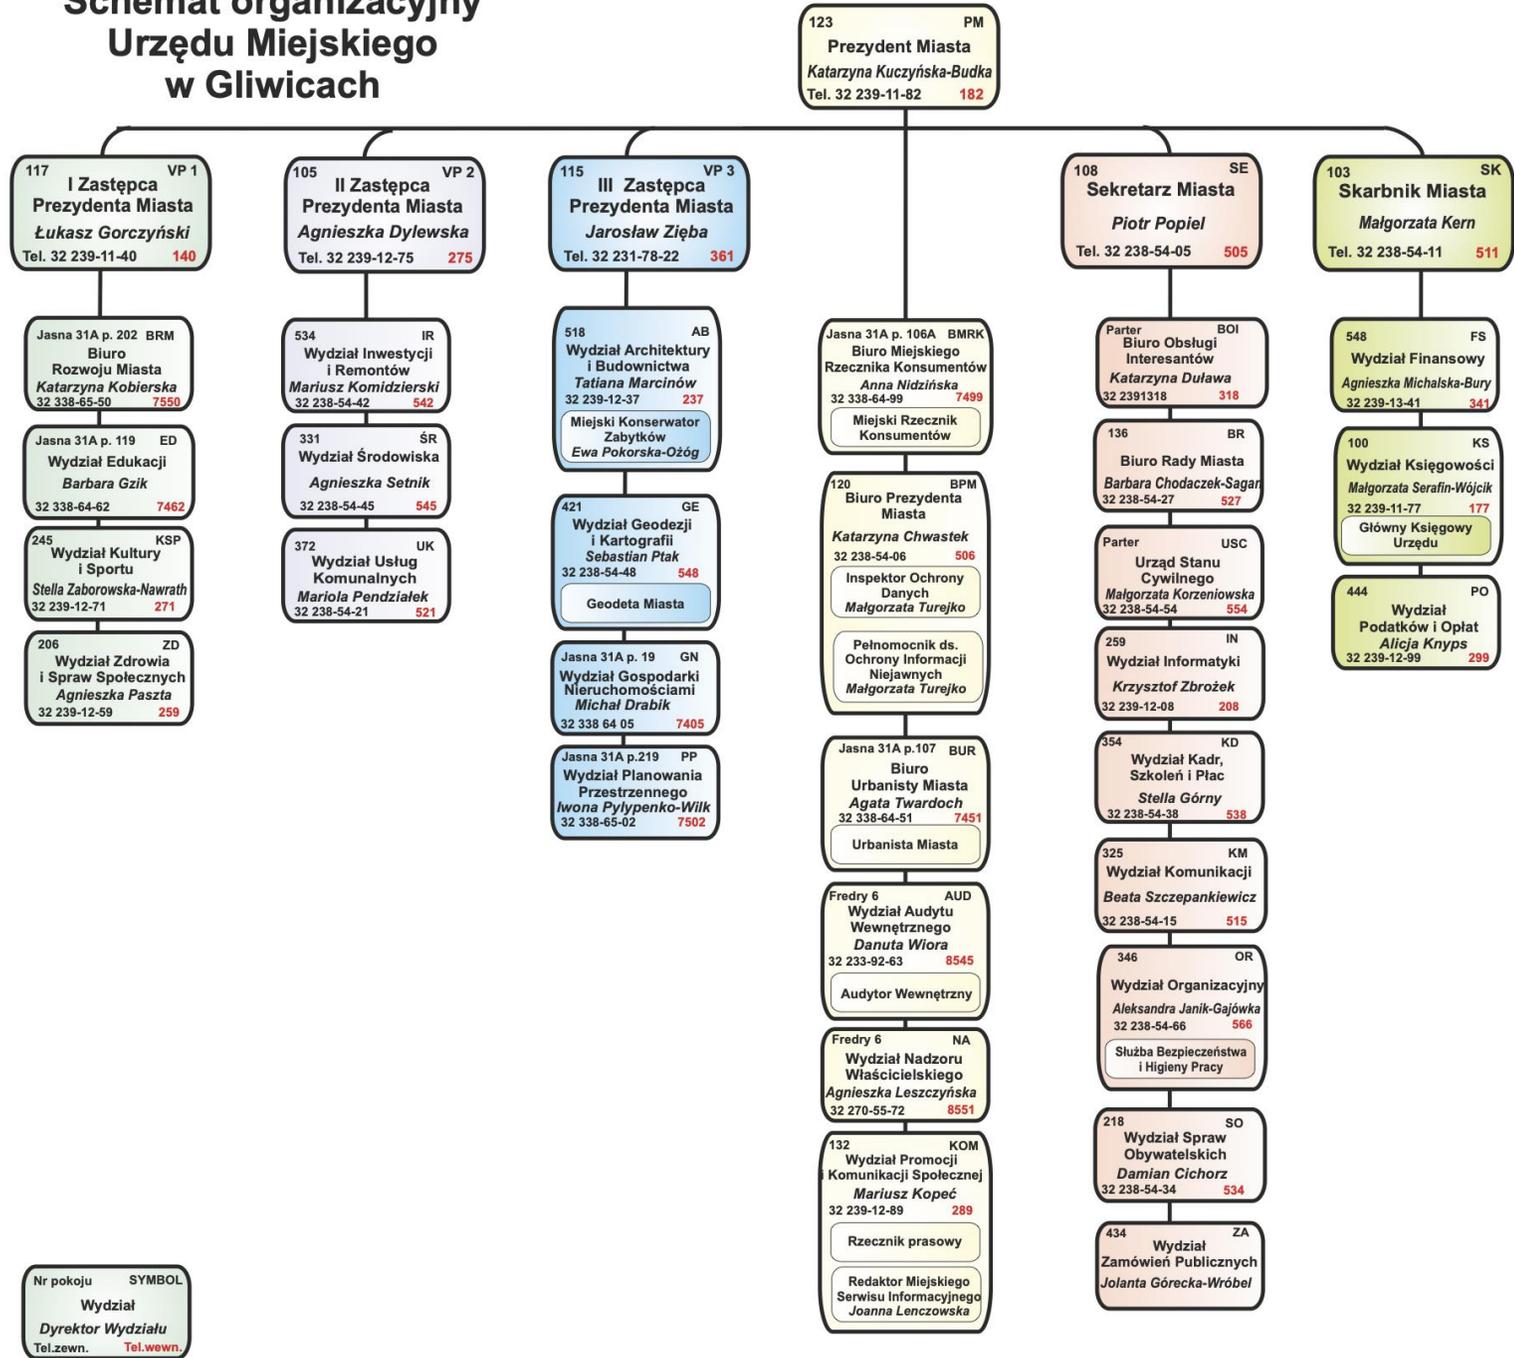

Nr pokoju SYMBOL
Wydział
Dyrektor Wydziału
Tel.zewn. Tel.wewn.

Schemat organizacyjny Urzędu Miejskiego w Gliwicach

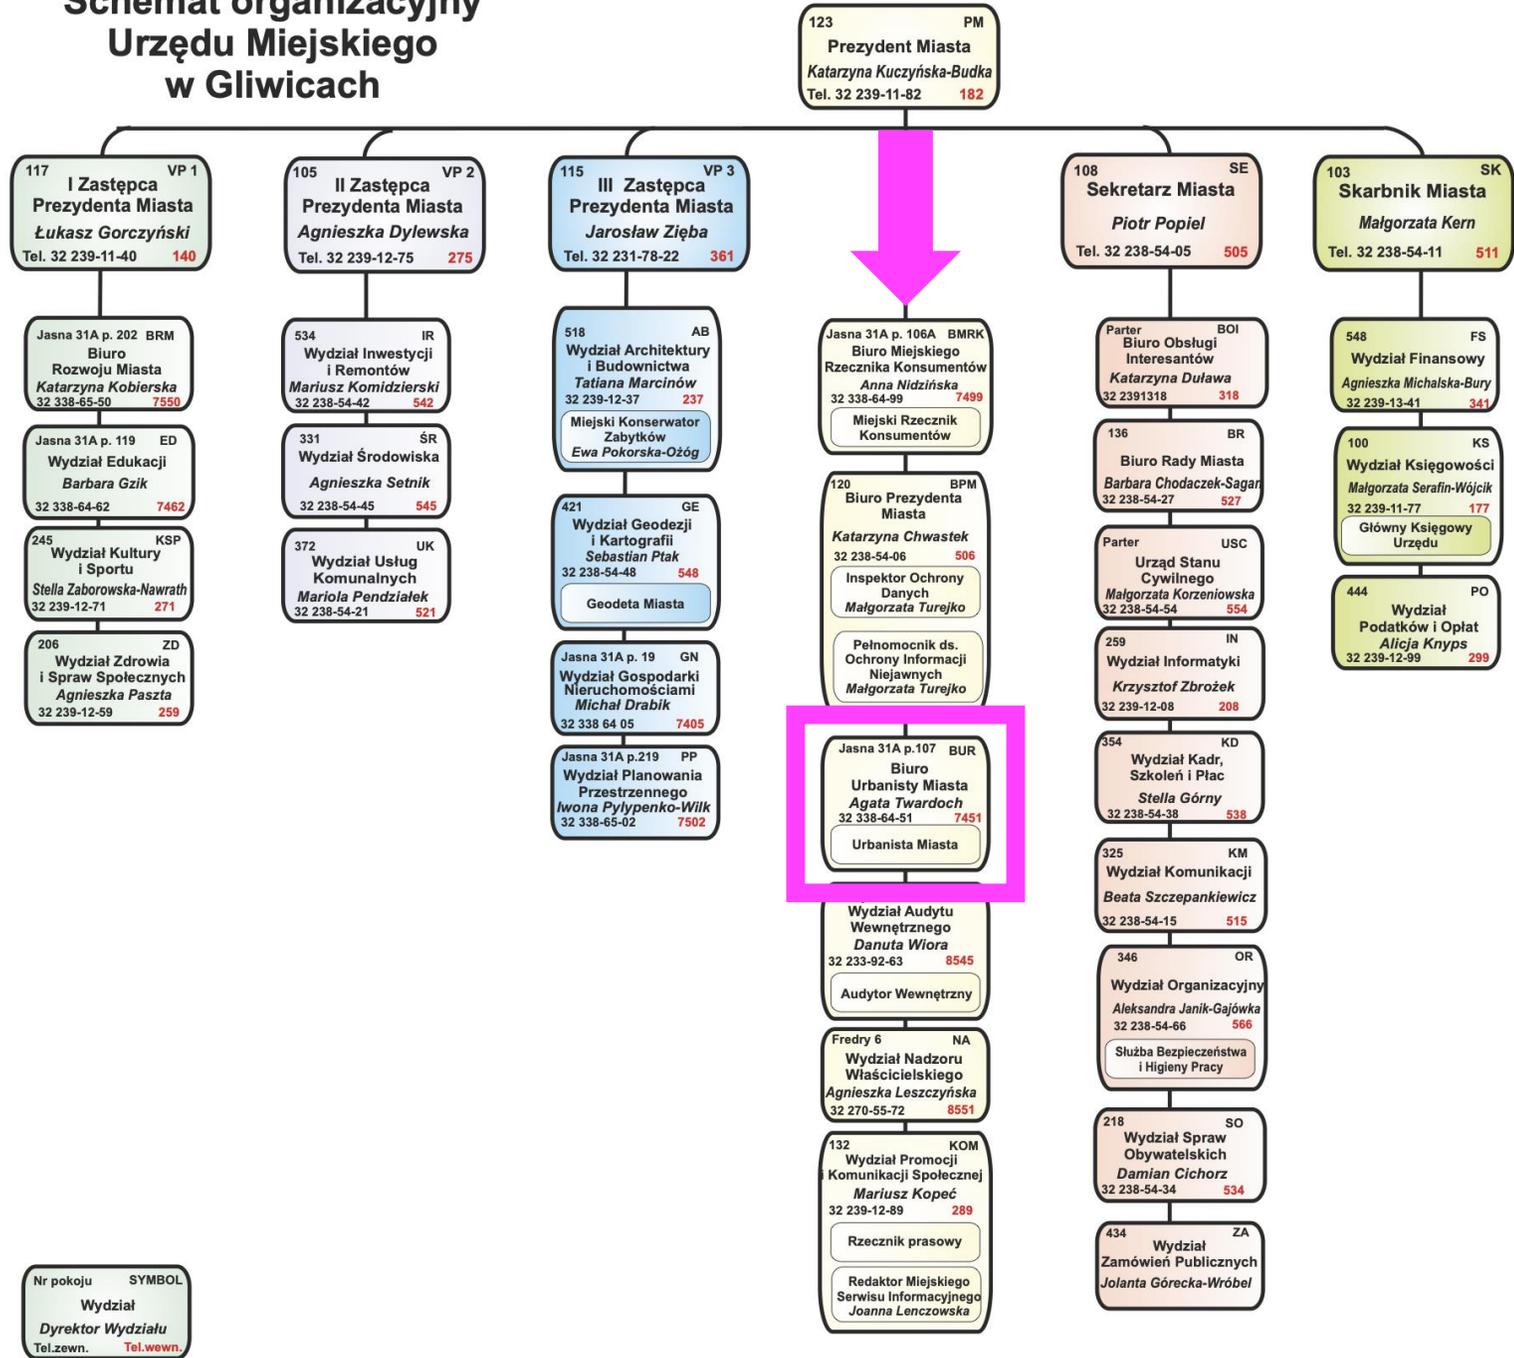


Nr pokoju SYMBOL
Wydział
Dyrektor Wydziału
Tel.zewn. Tel.wewn.

Nowa wizja miasta

Straty ograniczonej zabudowy

Rozwianie się miast jest wielkim problemem polskiej współczesności. Wbrew mitom uwalnianie kolejnych terenów na cele mieszkaniowe nie tylko nie rozwiązuje problemu mieszkaniowego, ale stwarza nowe, jeszcze trudniejsze do rozwiązania problemy. W trosce o jakość życia wszystkich mieszkańców i mieszkańek należy spowolnić rozwój zabudowy na terenach otwartych, a większą część nowych mieszkań budować

w strefach zurbanizowanych. Do tego konieczne jest jednak precyzyjne, poprzedzone badaniami wyznaczenie stref!

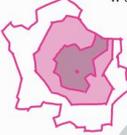

Zwarte miasto!

Badania nad współczesnymi miastami europejskimi wskazują, że większość z nich wciąż ma bardzo duży potencjał rozwoju wewnętrznego,

który pozwala na budowę mieszkań na terenach w pełni zabudowanych - bez straty parków, skwerów i podwojek. Tak samo jest w Gliwicach. Warto wykorzystać ten potencjał! Żeby to było możliwe, konieczny jest audyt urbanistyczny, który wskaże miejsca dobre do zabudowy. Kluczowe jest




bez wykorzystanie istniejącej infrastruktury i mieszkańek. Ci mieszkańcy nie będą mieli problemów z dostępnością usług i transportu. To właśnie najlepiej wiedzieć, czego potrzebują. W przeciwnym razie inwestycje komercyjnych deweloperów w tym czasie dla niewielkich inwestycji. Z tego powodu takie inwestycje są świetnym polem do rozwoju lokalnych spółdzielni oraz kooperatyw.

Strychy!

Doskonałym sposobem na zwiększanie liczby mieszkań jest adaptacja strychów. Warto żeby takim działaniem zainteresowało się miasto. Pierwszym krokiem jest adaptacja pomieszczeń w budynkach miejskich, drugim - w tych budynkach, w których do wspólnoty należą mieszkania komunalne. Trzecim - ułatwienia dla mieszkańców, którzy chcą adaptować strychy na własne potrzeby mieszkaniowe. Ważne tylko, żeby pomoc nie trafiła do flipperów!

Pustostany!

Ostatni spis powszechny ujawnił, że w Polsce są ponad 2 miliony pustostanów. Warto sprawdzić jak sprawa wygląda w Gliwicach i odzyskać co tylko się da dla naszych mieszkańek i mieszkańców.

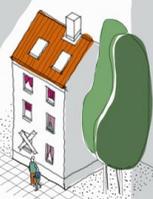


Cenna tkanka historyczna!

W Gliwicach wiele mieszkań znajduje się w cennych architektonicznie obiektach. Należy dążyć do starania, żeby zabytki nie zniknęły pod grubą warstwą styropianu!

Jak rozwiązać gliwicki problem mieszkaniowy?

Sama budowa nowych deweloperskich domów i mieszkań nie rozwiąże problemu mieszkaniowego w Gliwicach. Spadek cen nieruchomości, a nawet zatrzymanie ich tempa wzrostu nie nastąpią, dopóki nie zapewnimy dostępnych mieszkań o umiarkowanym czynszu. Żeby sytuacja mogła się zmienić na lepsze, potrzebujemy mieszkań traktowanych jak infrastruktura. Takich, które nie są ani finansową inwestycją, ani pomocą społeczną. Konieczna jest także większa kontrola jakości zabudowy, szczególnie pod względem urbanistycznym - zatrzymanie rozlewaniania się miasta, dbałość o dostęp do usług i terenów rekreacji.

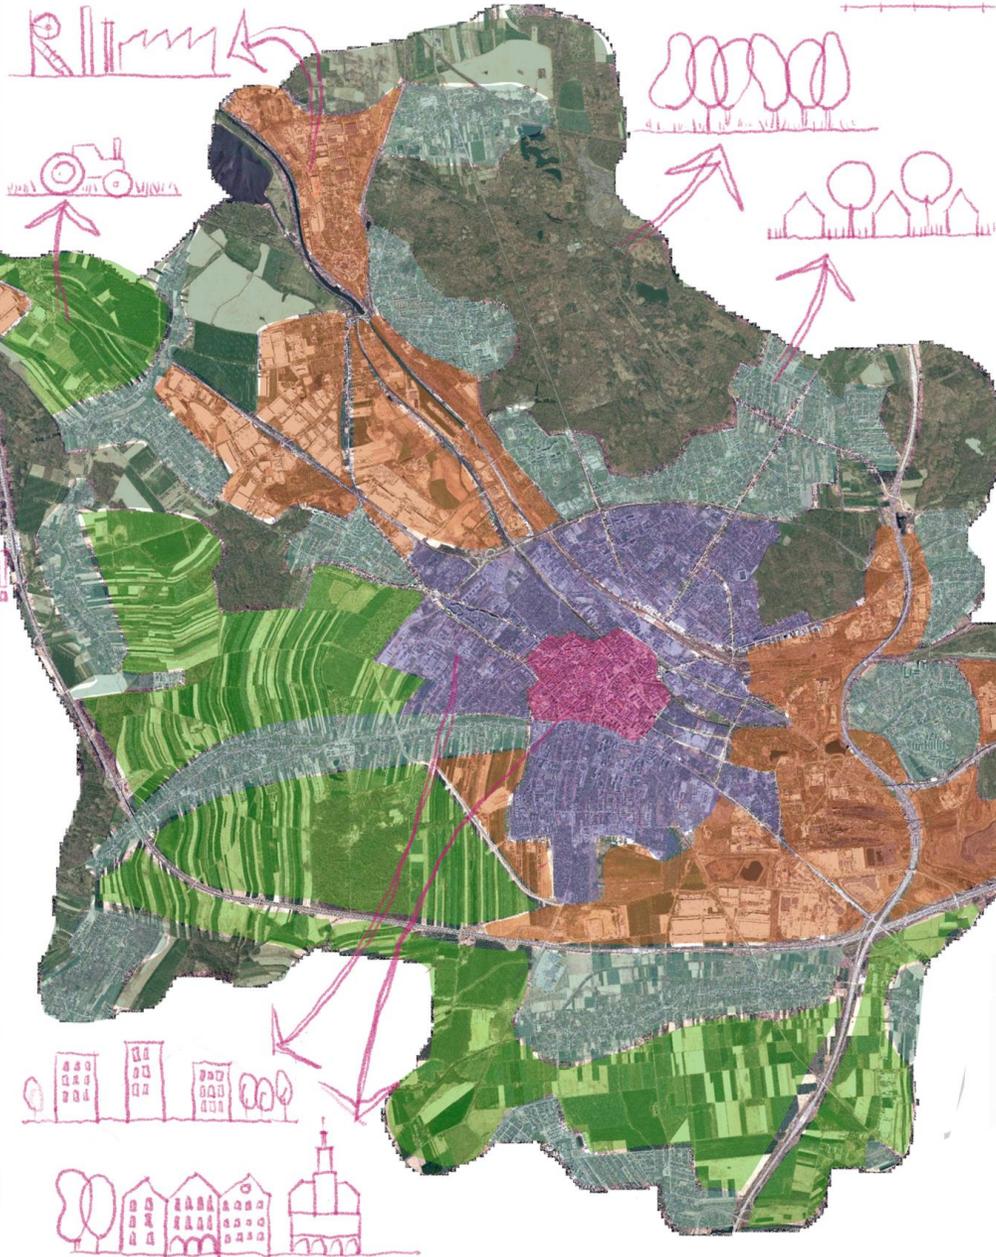

Gliwice do mieszkania

Mieszkania czynszowe!

Rozwiązaniem problemu mieszkaniowego są mieszkania czynszowe o bezpiecznym najmie, które traktować możemy jak swój dom, a nie jak zło konieczne. Takie mieszkania zapewnić mogą Towarzystwa Budownictwa Społecznego, Społeczne Inicjatywy Mieszkaniowe oraz inne organizacje non profit, a także - przy pewnym zaangażowaniu miasta - komercyjne podmioty prywatne.



- ## Mieszkania dla różnych potrzeb
- W mieście powinny być mieszkania dla osób o specjalnych potrzebach: mieszkania treningowe dla dzieci wychodzących z pieczy zastępczej lub dla osób o różnych niepełnosprawnościach, także intelektualnych - żeby nauczyły się, jak radzić sobie w życiu;
 - mieszkania dla osób starszych, żeby jak najdłużej mogły mieszkać samodzielnie lub w grupie przyjaciół - poza opieką instytucjonalną;
 - mieszkania dla absolwentów, żeby zatrzymać w Gliwicach świetnie specjalistki i specjalistów;
 - kamienice wielopokoleniowe, gdzie wszystkie te osoby mogłyby służyć sobie wzajemną pomocą i wsparciem.

Nowe dzielnice, nowa rola ratusza

Chyba wszyscy zdajemy sobie sprawę, że rosnąca na obrzeżach miasta chaotyczna zabudowa nie jest rozwiązaniem optymalnym. Nie bez powodu nazywana jest zabudową lanową - jej układ urbanistyczny bierze się z podziału pól, na których powstaje. Tymczasem przy pewnym zaangażowaniu ratusza nowa zabudowa mogłaby tworzyć funkcjonalne osiedla z czytelną siecią ścieżek, skwerami i usługami. Przy tym dobrze przygotowana inwestycja może przynieść miastu wymierny dochód.

Potrzebna jest do tego zmiana myślenia o roli samorządu. Powinien stać się on kreatorem przestrzeni i strażnikiem interesów swoich mieszkańców, zamiast być jedynie nieistotnym etapem na drodze realizacji wizji dewelopera.



Suwerenność żywieniowa

Mieszkanie nierozzerwalnie połączone jest z pożywieniem. W niepewnych czasach warto, by tych dwóch nie dzielił długi łańcuch dostaw. Planując rozwój miasta trzeba pomyśleć o pozostawieniu obszarów rolnych w jego granicach, a także o rozwiązaniach wymagających niewiele terenu, takich jak farmy miejskie, uprawy hydroponiczne i wprowadzanie gatunków jadalnych w ramach zieleni miejskiej.

Domy DIY

Dlaczego nie pozwolić mieszkańcom budować samodzielnie, bez pośrednictwa deweloperów? Ułatwienia w budowie domów do 70m² nie są takim złym pomysłem, jeżeli przygotowuje się dla nich dobry układ urbanistyczny.



Agata Twardoch 2024

Prezentacja

Nasza strona: www.ratujmy-lipy.eu | Ratujemy gliwicką zieleni |
Podpisz petycję przeciwko nowym zbior

 Strona · Społeczność

 ratujmy-lipy.eu

Zdjęcia

[Zobacz wszystkie zdjęcia](#)

scandal na Mickiewicza




0 drzew w szczerym polu do wycinki



przez zagrożenie ruchu drogowego?!



w UE PRÓBA UNIKNIĘCIA protestów mieszkańców i opłacone posty radnej

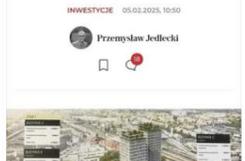

do 2024-11-15
Tekst projektu uchwały: pobierz tekst uchwały
Rysunek projektu MPZP: pobierz rysunek MPZP
Prognoza oddziaływania na środowisko: pobierz prognozę
Dyskusja publiczna: 2024-11-06
Prezentacja na dyskusję publiczną: pobierz prezentację
Protokół z dyskusji publicznej: pobierz protokół
Składanie uwag: do 2024-11-29
Planowane uchwalenie: sesja 2024-12-19
Projekt uchwały - sesja: pobierz uchwałę
Rysunek projektu uchwały - sesja: pobierz rysunek MPZP
Złóż wniosek lub uwagę do MPZP
Utwórz załącznik mapowy do wniosku lub uwagi
Zobacz w Gannortale


WYCINKA NA PIRAMOWICZA? PODPISZ PETYCJĘ!



Komisja Skarg, wniosków i Petycji
Wilcze Doły
9 września 2024
godz.16.00
przyjdź, napisz, uratuj Wilcze Doły

 Najnowsze informacje ws. wycinki:
 do wycinki przeznaczono ponad 20 drzew z oznakowanych ok. 50 ... [Wyświetl więcej](#)

50 drzew w szczerym polu do wycinki

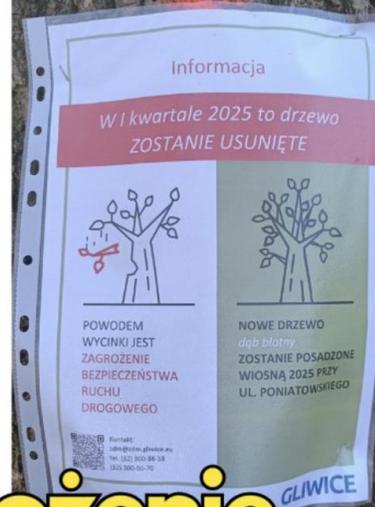

przez zagrożenie ruchu drogowego?!

 Znów kontrowersyjna wycinka! ZDM wytnie zabytkową aleję w szczerym polu z powodu.. zagrożenia w ruchu drogowym **!?** Udostępnij  - liczymy na weryfikację przez władze Gliwi... [Wyświetl więcej](#)

Nowa wizja miasta

Miasto najlepsze do życia!

Gliwice są wspaniałe, mają dobrą lokalizację, cenną tkankę urbanistyczną, rozwiniętą gospodarkę, super mieszkańców i mieszkanek. Potrzeba bardzo niewiele, żeby Gliwice stały się najlepszym miastem do życia. Jednak uzupełnienie brakujących elementów wymaga przemyślenia, szerokiej konsultacji oraz konsekwencji we wdrażaniu zmian. Przedstawiamy wstępne założenia, które mogą być początkiem zmian, dzięki którym w naszym mieście będzie się żyło jeszcze lepiej!



Toalety!

Publiczne toalety są niedocenione! Gdy je dobrze zaprojektować, mogą stać się ozdobą przestrzeni. Powinny spełniać wymagania osób dorosłych, dzieci oraz osób z niepełnosprawnościami w każdym wieku; mieścić także komfortki z przewijakami dla dorosłych. Każda toaleta powinna mieć zewnętrzny kranik, w którym można umyć ręce i nabrać wody do picia.



Toalety są potrzebne - mogą przy tym być ładne!

Uzupełnienie zieleni i połączenie jej w ciągi!

W naszym mieście jest sporo terenów, które powinny stać się bardziej zielone. Kilka takich miejsc można wskazać w śródmieściu. Wielkie znaczenie dla jakości życia w mieście, ale także dla dobrostanu biologicznego, będzie miało połączenie ich - gdzie to tylko możliwe - w ciągi zieleni.

Strefa kultury!

Ruiny Teatru stoją przy wspaniałej alei, która biegnie od parku Chopina do parku Chrobrego. Dlaczego nie zamienić jej w strefę kultury z rzeźbami i galeriami?


Uwagi wymaga także ciąg ulic Akademickiej i Strzody!

Parkuj w mieście!

Miasta w naszym regionie nie mogą zrezygnować z transportu samochodowego. Nie da się jednak ukryć, że w tej chwili parkujące wszędzie samochody są uciążliwe, a znalezienie miejsca parkingowego i tak graniczy z cudem. Proponujemy więc system parkingów wielopoziomowych uzupełniających tkankę miasta.

Żeby stanowiły przy tym wartość dla wszystkich, koniecznie muszą mieć w parterach usługi: kluby sąsiedzkie, biblioteki, sklepy i kawiarnie. **[Na dachach :)]** można umieścić boiska, skateparki, zieleń i place zabaw.

A gdy w mieście będzie kiedyś mniej samochodów, taki parking zamienić można na mieszkania lub biura - w przeciwieństwie do parkingów podziemnych! (Na rysunku zaznaczono przykładowe lokalizacje).

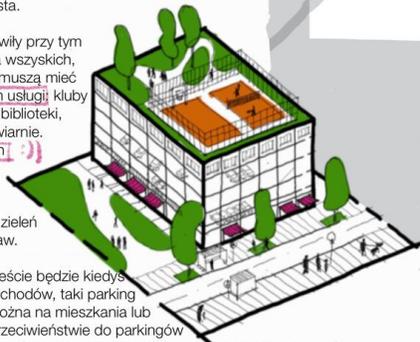

Ruch współdzielony!

Potrzeby różnych użytkowników dróg w centrum mogą być wzajemnie sprzeczne, są jednak sposoby, które mogą zapewnić ich równoczesne zaspokajanie. Podstawą sukcesu jest przy tym wzajemny szacunek i zrozumienie. Proponujemy kilka rozwiązań w neutralnej strefie wewnątrz murów miejskich i w ciągu ulicy Zwycięstwa. Pierwszą z nich to ruch współdzielony, który zapewni warunki dla wspólnego użytkownika drogi przez wszystkich niezależnie od sposobu poruszania. Ważne jest przy tym ustalenie maksymalnej prędkości na poziomie 20 km/h oraz zastosowanie stałych elementów w pasie drogowym, które uniemożliwią poruszanie się szybciej. Najlepiej sprawdzają się lokalne zniżenia dla samochodów. Drugie rozwiązanie to czasowe zmiany organizacji ruchu. Inaczej przecież korzystamy z ulic latem i zimą, w dni powszednie i weekendy, w południe i pod wieczór. Dlatego zatem nie zastosować wyłączeń dla ruchu kołowego wtedy kiedy przestrzeń najintensywniej użytkują przechodnie, a pozwolić na wjazd w pozostałych porach?



Gliwice do życia!



Wybiegi dla psów!
Liczba zwierząt w mieście rośnie warto więc wygospodarować dla nich interesujące miejsce. Czas mogłoby tam spędzać wszyscy miłośnicy czworonogów. Nie tylko Ci, którzy odważyli się na przygarbienie zwierzęcia.

Miejsca dla młodzieży


Place zabaw są doskonałe dla dzieci, ale gdzie ma się podziąć młodzież? Chyba nie w centrach handlowych! W mieście potrzeba dla niej miejsc do aktywnego wypoczynku, ale także po prostu do spotkań.



Brakuje także fajnych miejsc dla dziewczynek, które statystycznie rzadziej korzystają np. z boisk piłkarskich.

Wygodnie na rowerze!

Żeby podróż rowerem mogła stać się prawdziwą alternatywą dla samochodu, musi być bezpieczna i wygodna. Dlatego, gdzie tylko możliwe, warto wydzielić z jezdni drogi rowerowe. Będzie milej i dla osób na rowerze, i tych w samochodzie, i dla pieszych.

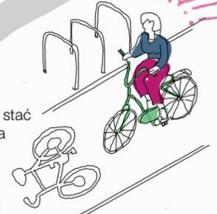

Ławki, przysiadki i miejskie leżaki!

Dla wszystkich, dostosowane do potrzeb i preferencji. Rozmieszczone gęsto - żeby zawsze były blisko.



Wykonane zgodnie z wyłonionym w konkursie modelem gliwickiego mebla miejskiego.

Agata Twardoch 2024

Nowa wizja miasta

Dworzec - *piękna*
brama do miasta

Zamiast reklam

Zamiast wielkoformatowych reklam nowe mieszkania lub wielopiętrowy parking ze świetlicą sąsiedzką, coworkingiem i boiskiem na dachu.

Przyjazne otoczenie szpitala

Z wielopoziomym parkingiem, zieloną strefą dla odwiedzających i parkiem z wyjściem nad rzekę dla pacjentów i pacjentek.

Zielona aleja przez ogródki działkowe

Dostępna dla wszystkich, ze stolami piknikowymi oraz miejscami do sprzedaży owoców i warzyw uprawianych w ogródkach.

Naturalna retencja wody

Więcej małych zielonych oczek zamiast wielkich betonowych zbiorników.

Strefa priorytetu pieszego

Z ruchem łączonym (rowerowo - pieszo - samochodowym), pieszym lub szerokimi chodnikami.

Co powiecie na Parking?

Wielopoziomowy, z usługami w parterze i boiskiem na dachu.

Gliwice przyjazne :)

Szpalery drzew przy ulicach

Uzupełnienia zabudowy

Dogęszczanie miasta, które ograniczy rozlewanie się Gliwic.

Kłodnica przywrócona Gliwicom

Brzegi Kłodnicy już teraz mogą stać się miejscem spacerów i wypoczynku. Rzeka w mieście to wielki potencjał, który warto wykorzystać.

bulwary Kłodnicy!!!

Bardziej publiczne obiekty publiczne

Obiekty publiczne, takie jak muzea i urzędy powinny być bardziej dostępne, nie tylko w godzinach pracy. Warto np. towarzyszące im podwórka włączyć w system zieleni miejskiej.

Przyjazny i zielony Plac Krakowski

Skoro koncerty organizowane są już gdzieś indziej plac Krakowski może zyskać nową funkcję, taką z której skorzystają wszyscy i zawsze, nie tylko od święta.

Ruiny Teatru

Nadal ruiny, ale bardziej dostępne i lepiej dostosowane do swojej funkcji offowego teatru.

Komunikacja multimodalna

Potrzebujemy lepszej komunikacji publicznej i do tego lepiej połączonej z innymi środkami transportu. Potrzebne są bezpłatne parkingi przy centrum przesiadkowym, rowery metropolitalne na przystankach autobusowych, niewielkie buski tam gdzie nie sprawdzają się duże autobusy.

Mote... Klub sąsiedzki

Miejsce, gdzie spotykają się wszystkie pokolenia i dzielą się czym chcą: wiedzą, wspomnieniami, umiejętnościami, a może niepotrzebnymi rzeczami.



Architekt miejski to sprawny inżynier, który potrafi władzę oddać w ręce wyobraźni.



The city architect is an engineer who knows how to place power in the hands of imagination.

ALL POWER TO THE
i M A G i N A T i O N
BE REALiSTiC.. DEMAND THE
i M P O S S i B I E

Dziękuję za uwagę!

Agata.Twardoch@gmail.com

/ Agata Twardoch / Politechnika Śląska Wydział Architektury / Urząd Miejski w Gliwicach

Gdańsk 12.06.2025