
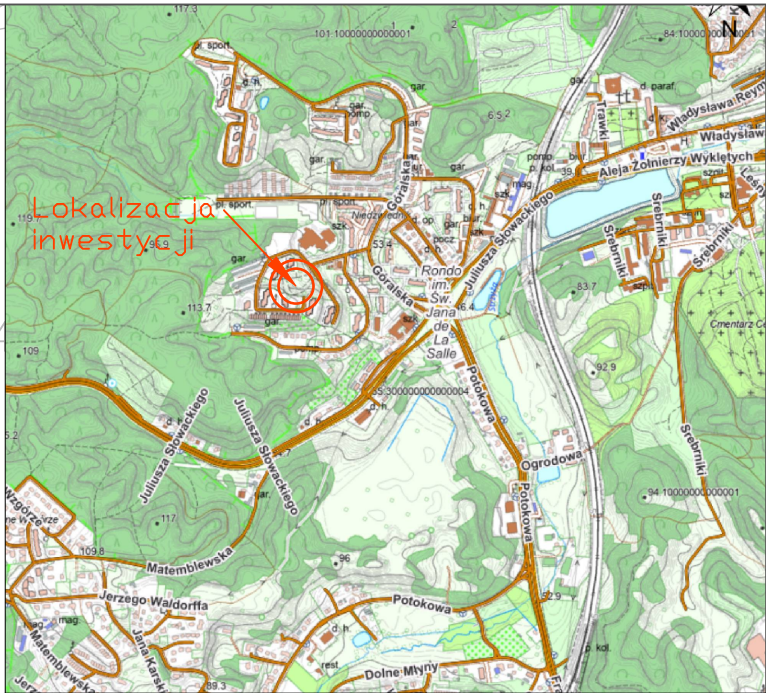


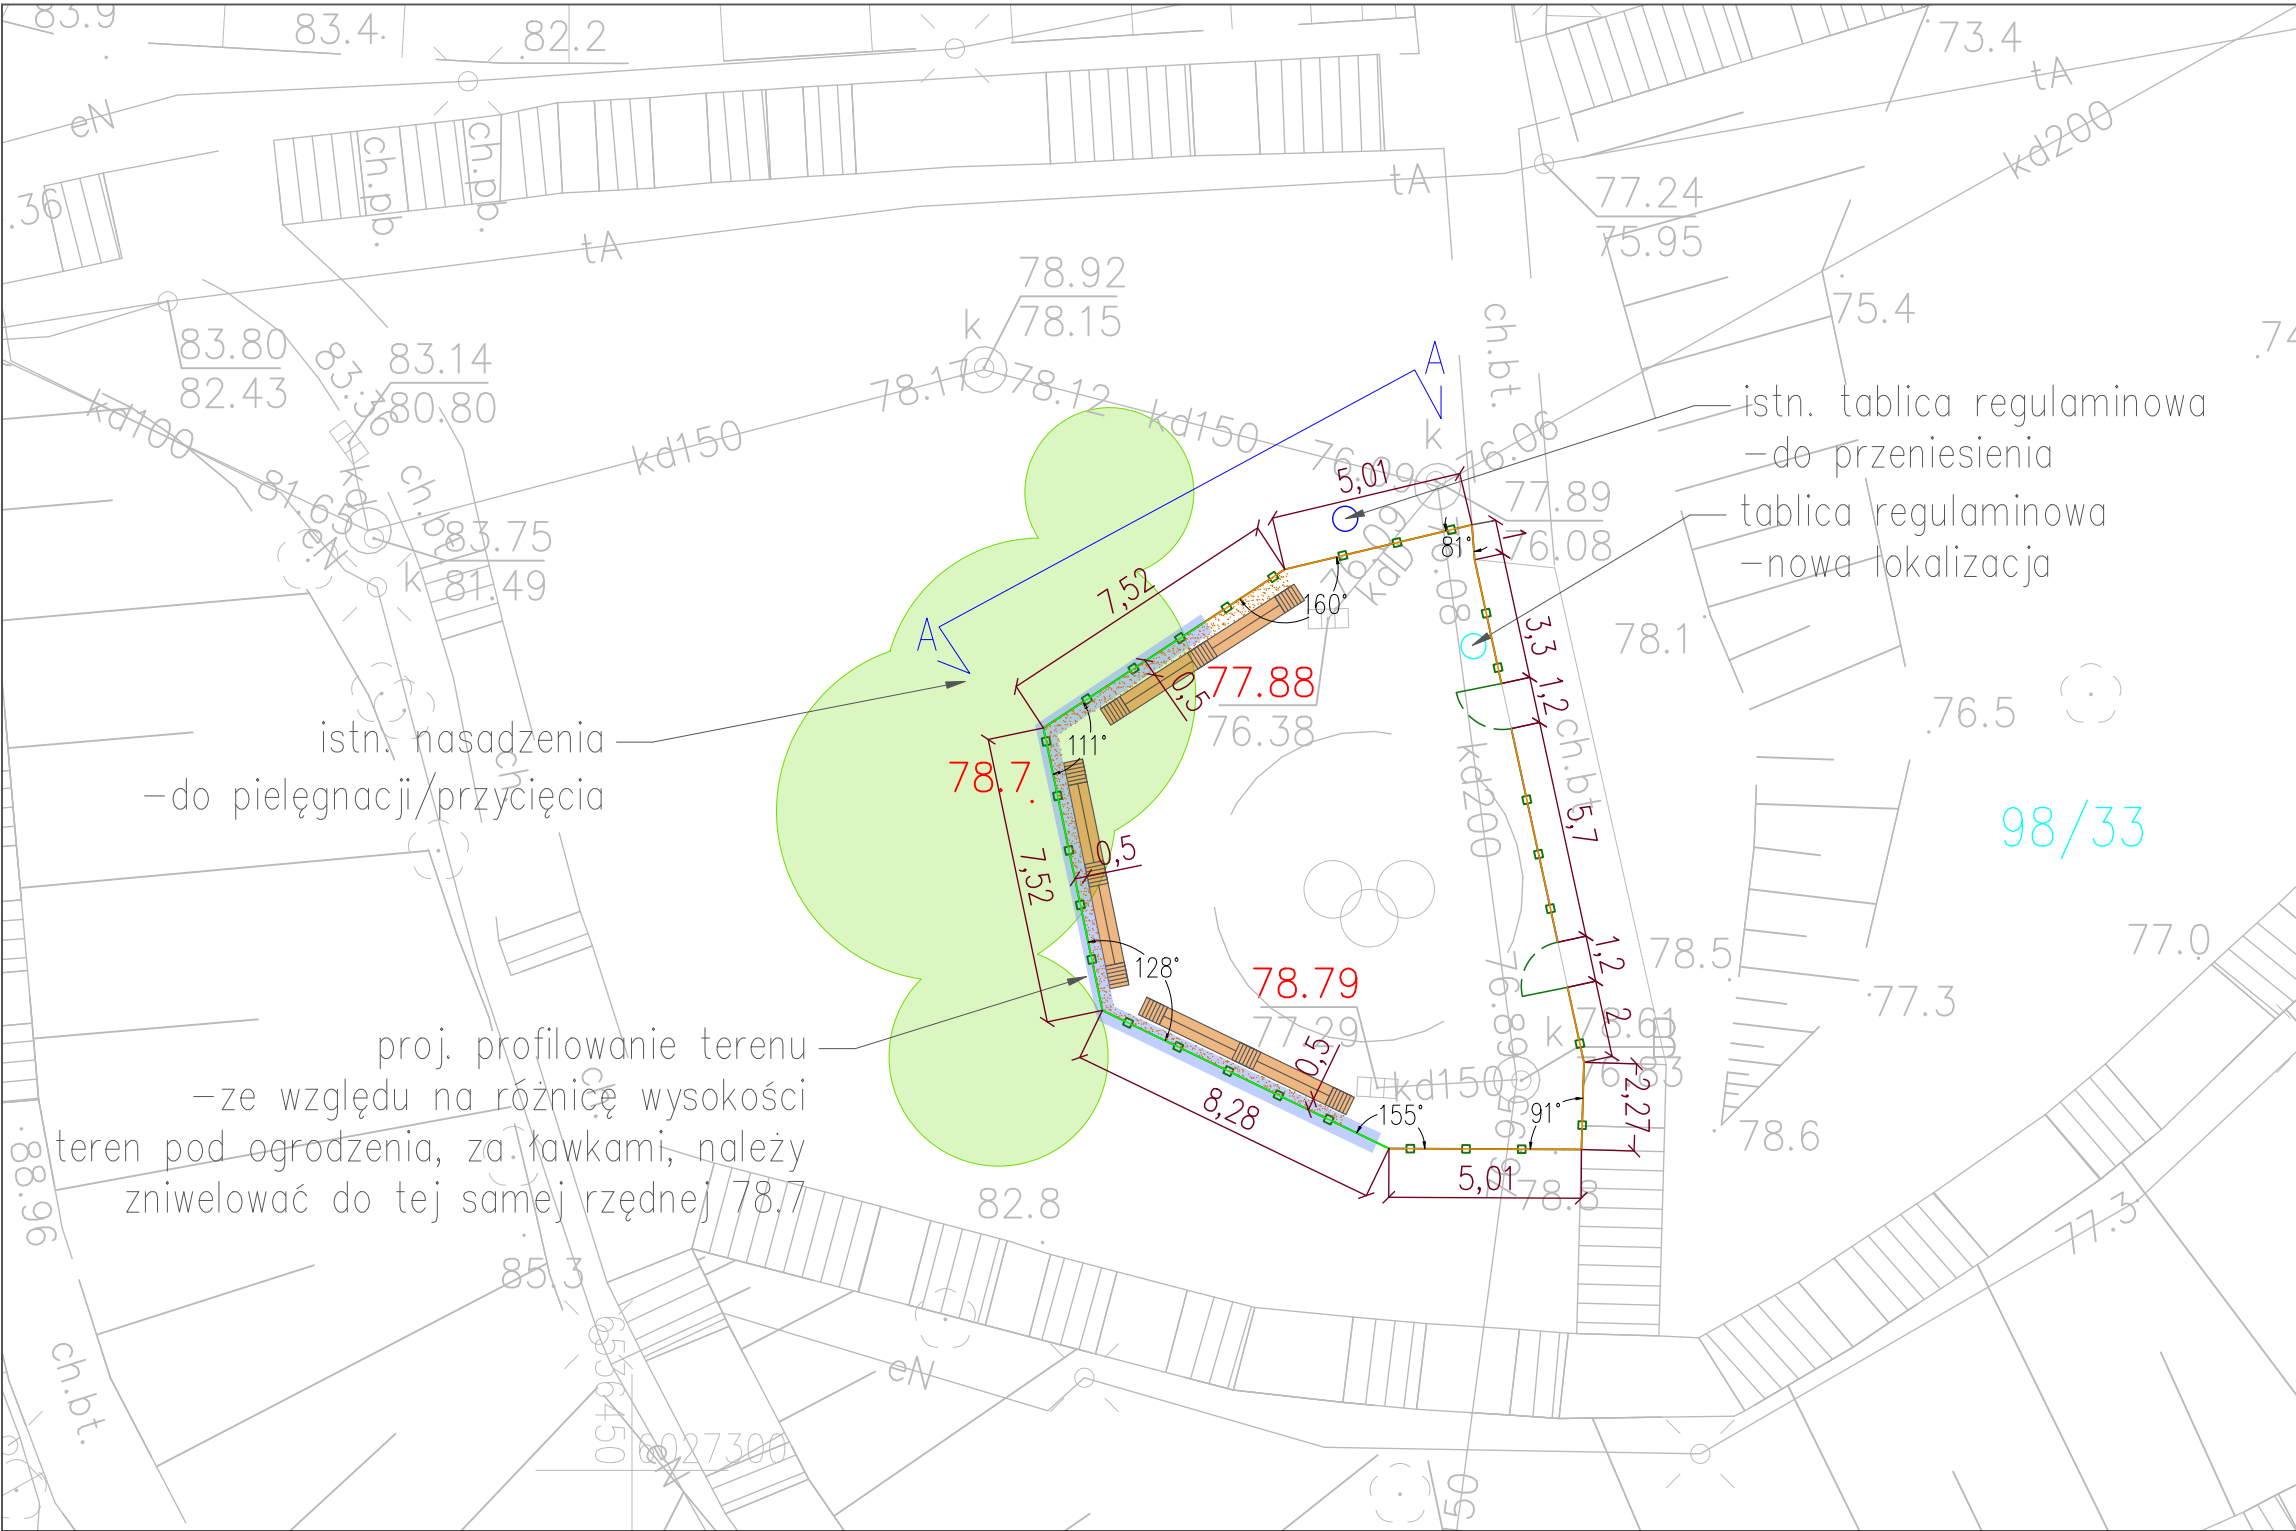


Nazwa organu prowadzącego państwowy zasób geodezyjny i kartograficzny	PREZYDENT MIASTA GDAŃSKA
Identyfikator ewidencyjny materiału zasobu	PL.PZGiK.7564
Nazwa materiału zasobu	Mapa zasadnicza
Data wykonania kopii materiału zasobu	2025.05.05
Imię, nazwisko i podpis osoby reprezentującej organ	Przemysław Jujka

Nr kancelaryjny: WG-III.6642.1694.2025
Skala 1:500
Układ współrzędnych: PL-2000 strefa 6
Poziom odniesienia wysokości: PL-EVRF2007-NH
Obiekt: ul. Leśna Góra, obręb: 28, nr działki: 98/33

LEGENDA:

- granie działek
- 98/33 numery działek
- istn. zieleń do pielęgnacji/przycięcia (ok. 130 m²)
- profilowanie terenu (ok. 25 m²)
- proj. wysypanie terenu grysem (~10 m²)
- proj. ogrodzenie (48 m) + 2,4 m furtki (2 szt.)
- proj. podmurówka 500 mm (21 m)
- proj. podmurówka 250 mm (27 m)
- tablica informacyjna – obecna lokalizacja
- tablica informacyjna – nowa lokalizacja

rzut A-A

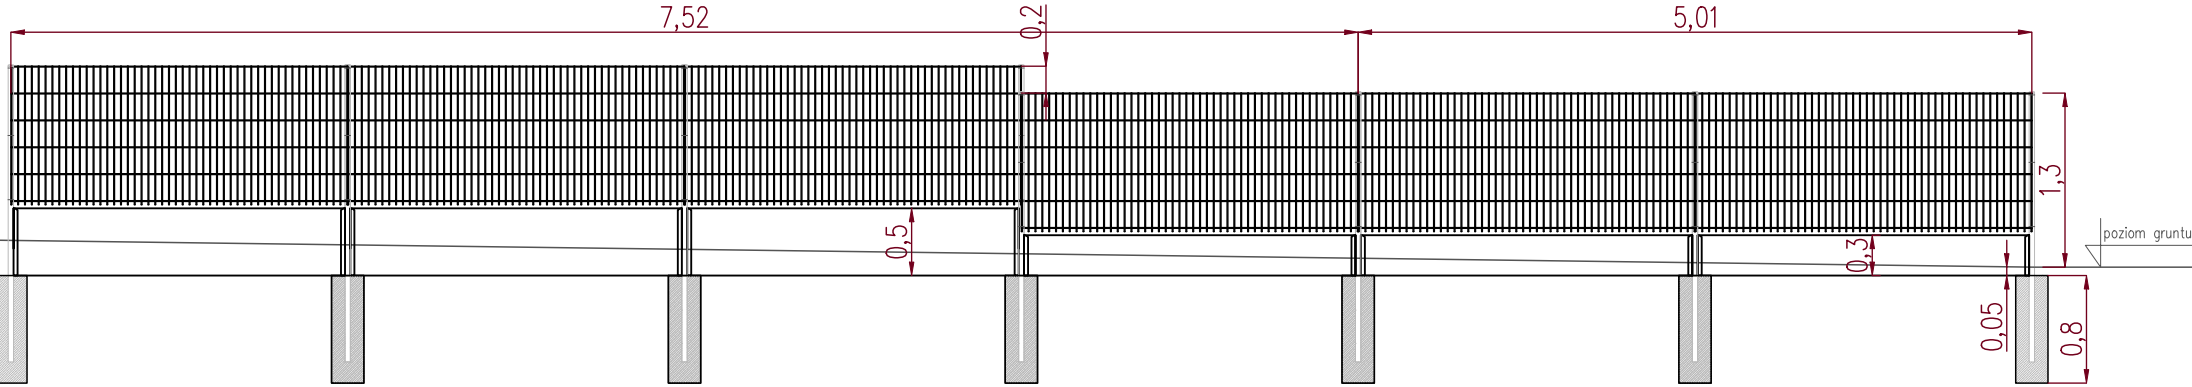

PROJEKT ZAGOSPODATOWANIA TERENU

TEMAT: Opracowanie dokumentacji projektowej ogrodzenia

SKALA 1:500

RYSUNEK 1

Data opracowania 25.03.2025

INWESTOR:
Gdański Zarząd Dróg i Zieleni
ul. Partyzantów 36
80-254 Gdańsk

OPRACOWANIE:
Usługi Projektowe
Kornelia Onysko
Wola Sernicka 186
21-107 Serniki