

6539800.00

6539900.00

6540000.00

6540100.00

6540200.00

WOJ. POMORSKIE
POW. M. GDAŃSK
GM. M. GDAŃSK
OBR. 055

Załącznik graficzny do postanowienia PWKZ

sygn. RD.5140.156.2025.JP/2/

z dnia 01.04.2026 r.

Granicz działek ewidencyjnych

Budynki

Historyczny zespół budowlany przy ul. Bohaterów Getta Warszawskiego, Politechnicznej i Fishera w Gdańsku Wrzeszczu:


Granicz zabytku

Granicz otoczenia zabytku

Kamienice wchodzące w skład zabytku (zespołu)

Zabytki wpisane do rejestru zabytków odrębnymi decyzjami

Podkłady:
Ewidencja Gruntów i Budynków
Źródło: Powiatowy Zespół Geodezyjny i Kartograficzny
Dostawca: Prezydent Miasta Gdańska

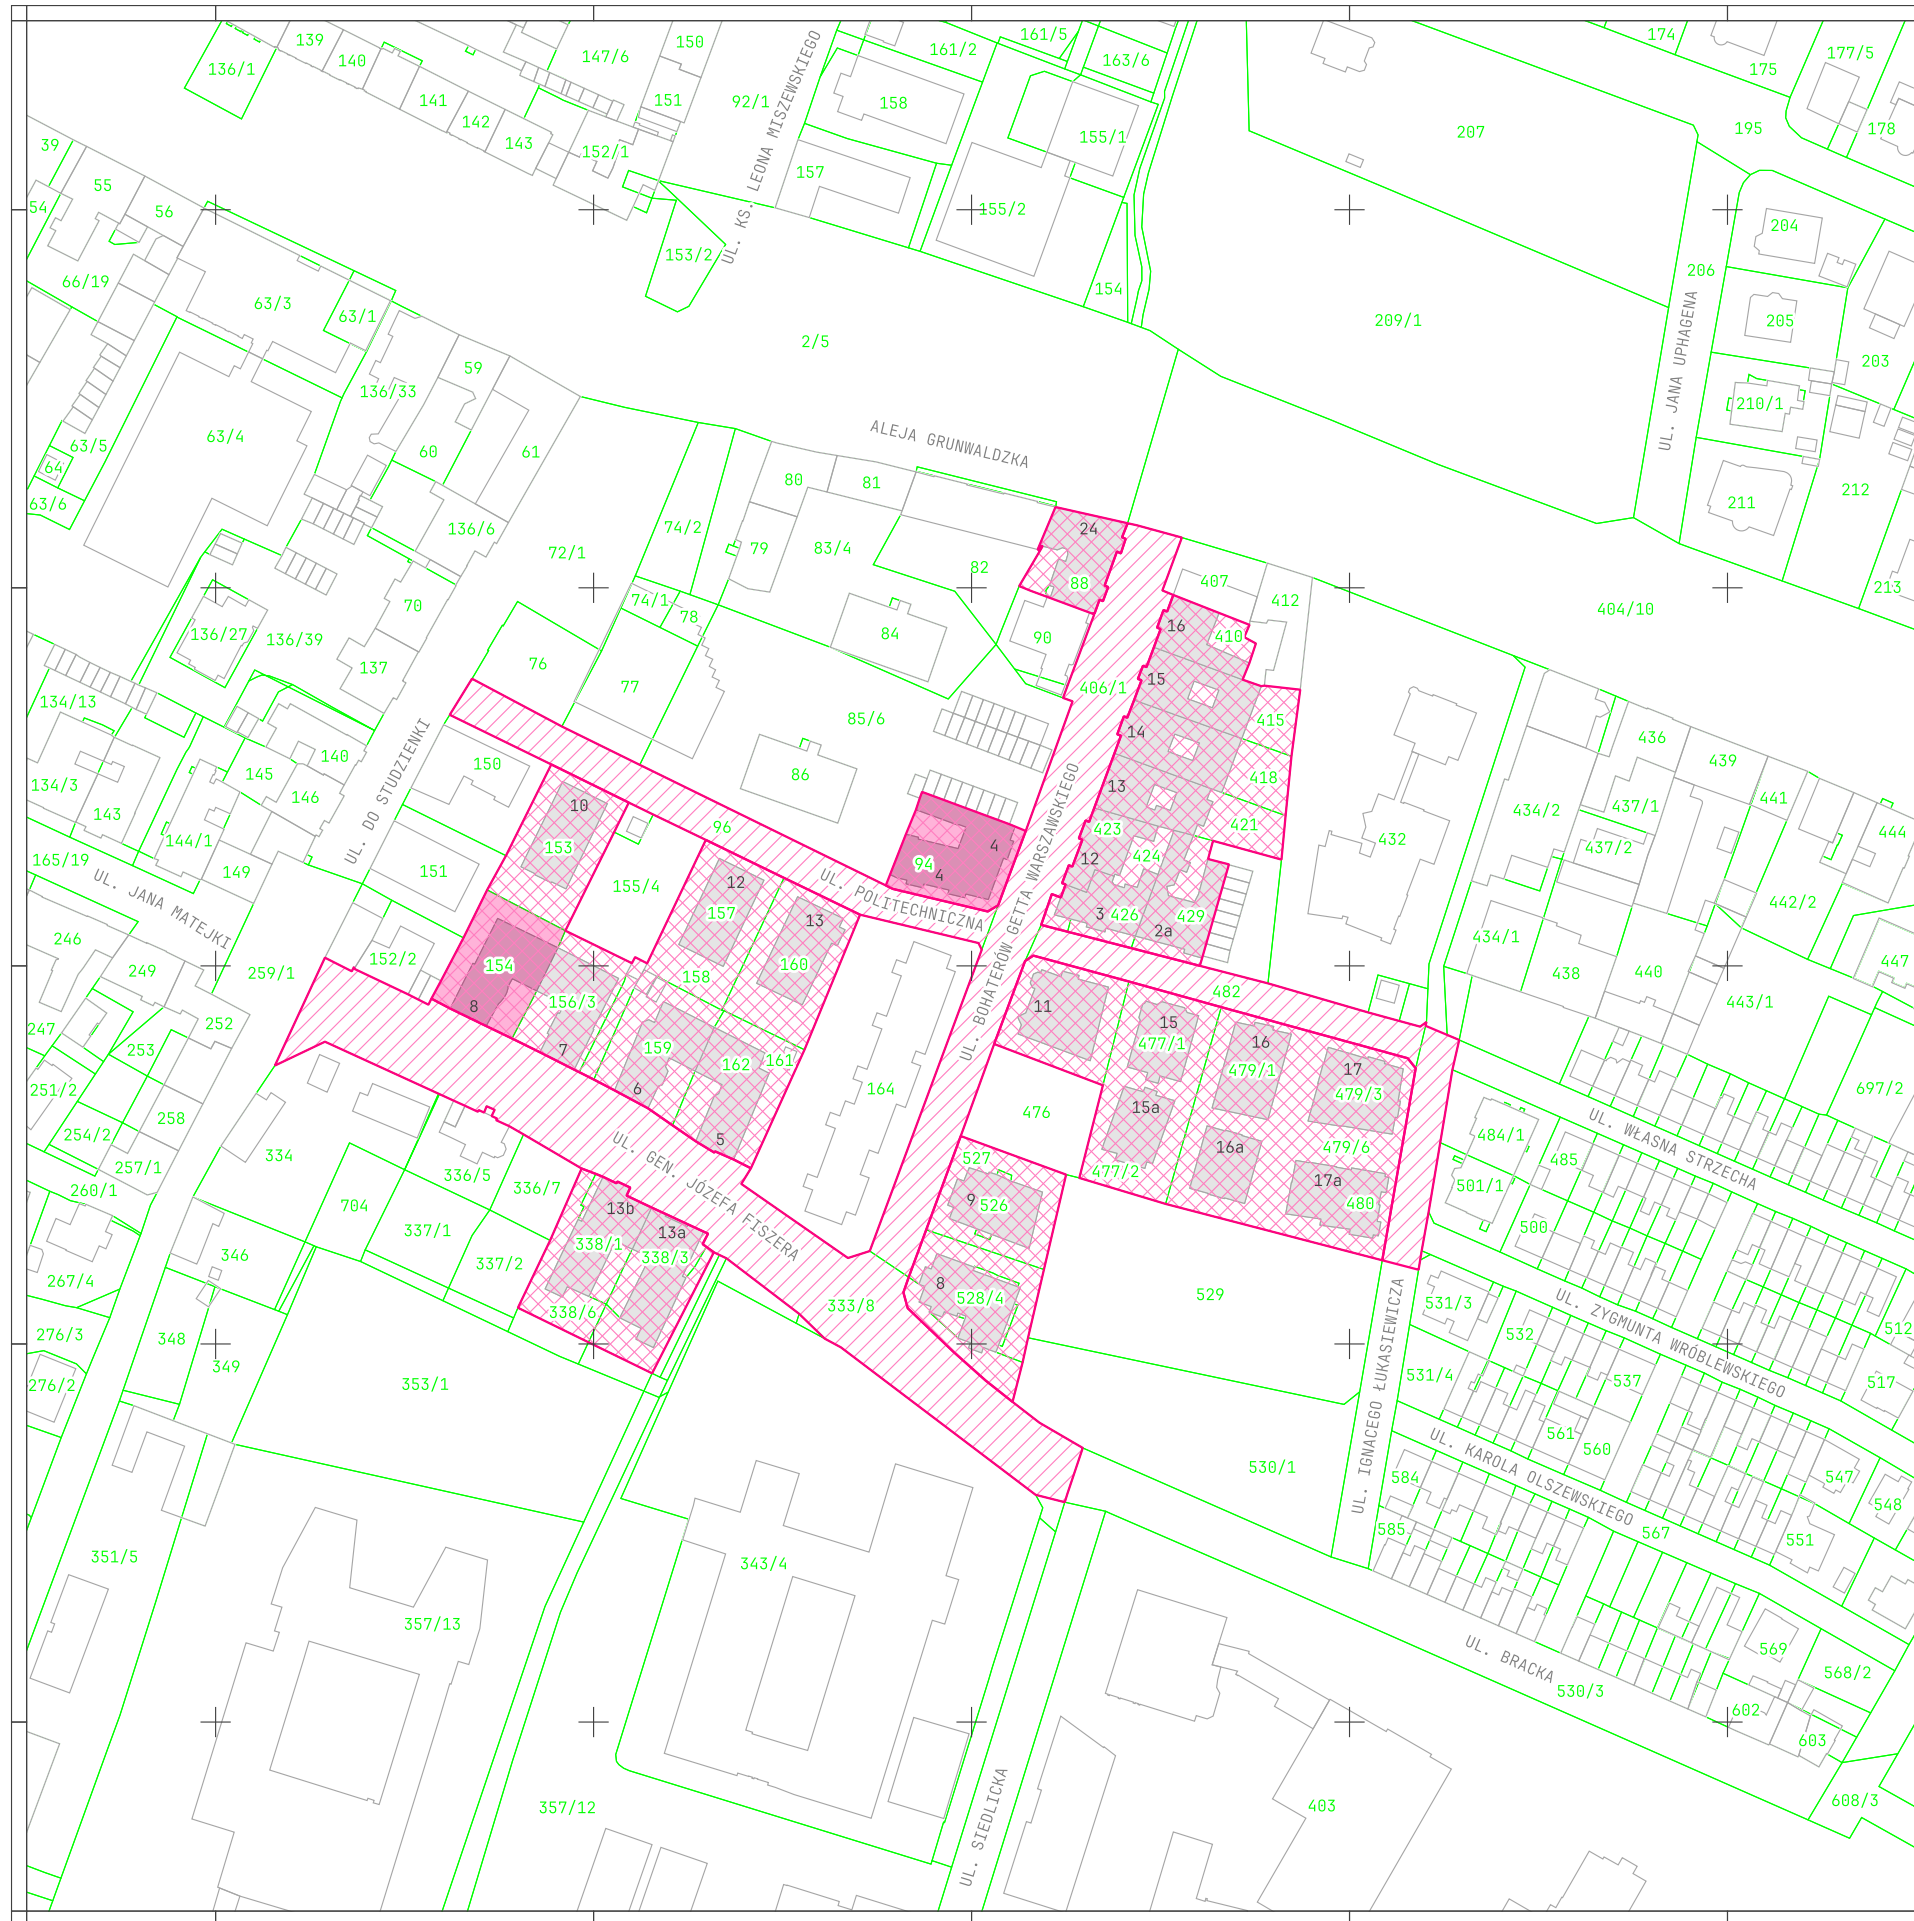

50 0 50 100 m

Skala 1:2000

Układ współrzędnych geodezyjnych: PL-2000 strefa 6 [EPSG:2177]



Dokument podpisany elektronicznie
Dariusz Chmielewski
Pomorski Wojewódzki Konserwator Zabytków