

6539800.00

6539900.00

6540000.00

6540100.00

6540200.00


6027500.00

6027400.00

6027300.00

6027200.00

6027100.00

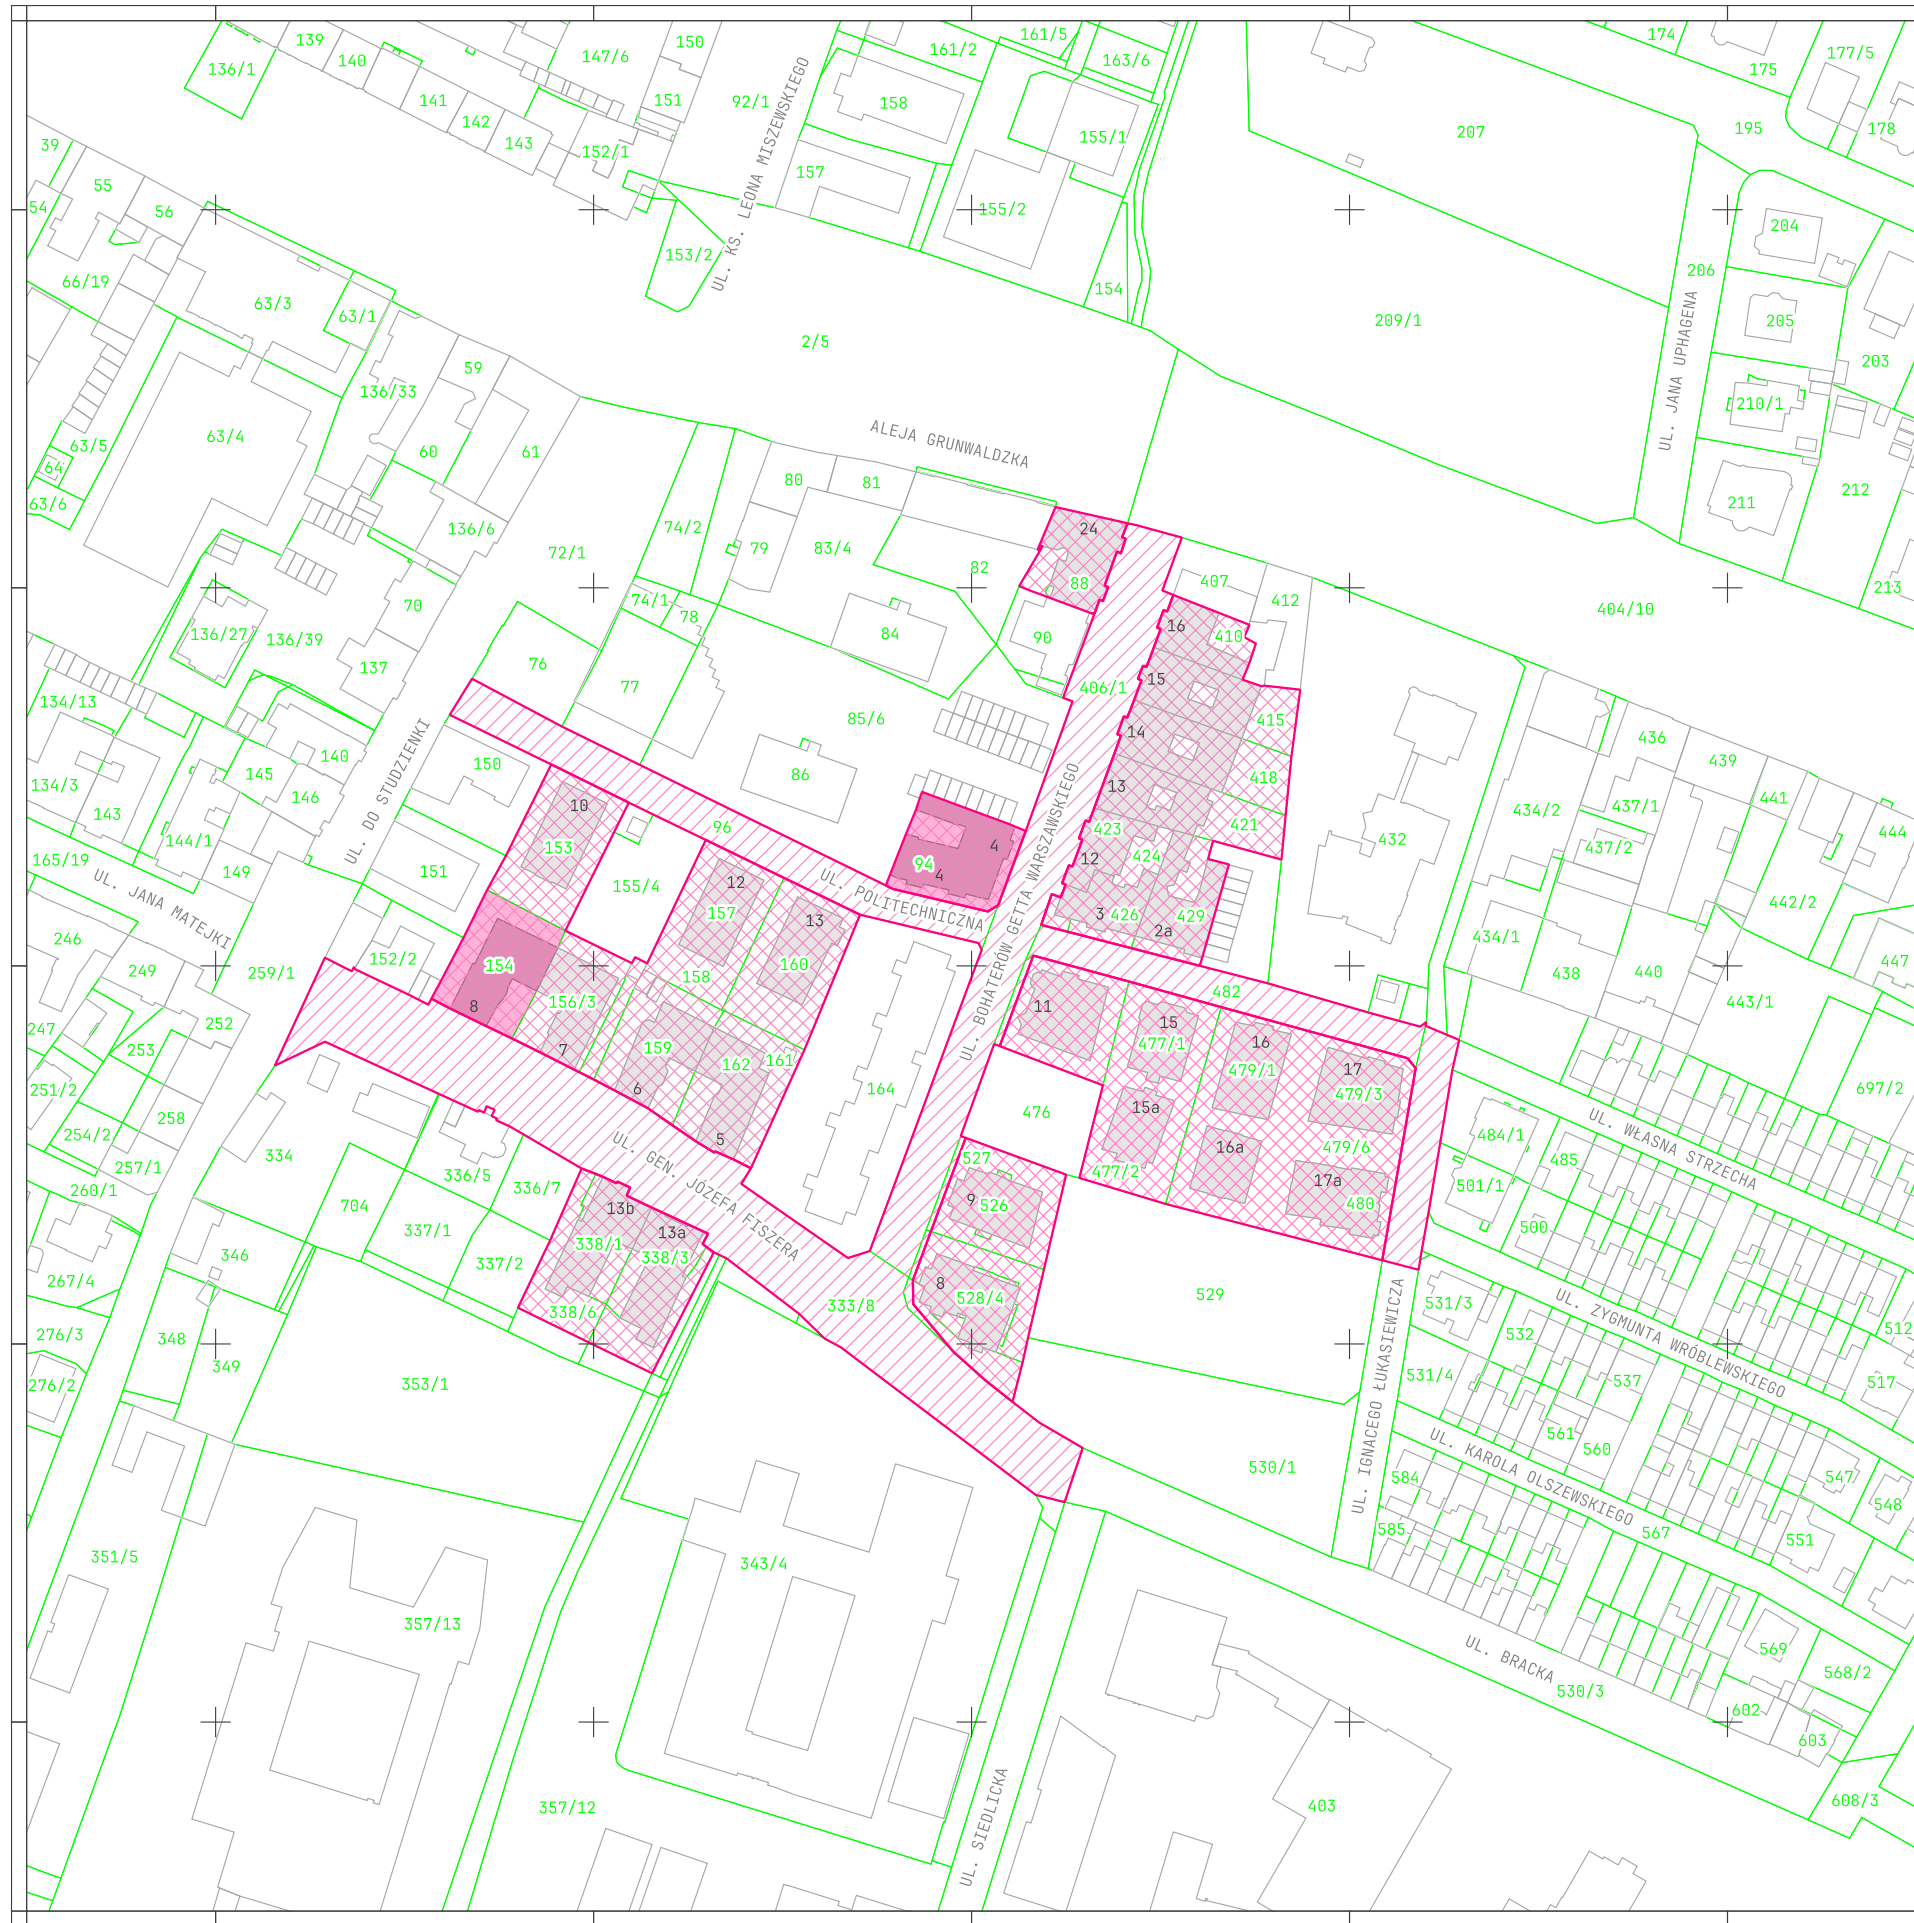

WOJ. POMORSKIE  
 POW. M. GDAŃSK  
 GM. M. GDAŃSK  
 OBR. 055

Załącznik graficzny do obwieszczenia PWKZ

sygn. RD.5140.156.2025.JP/4/

z dnia 30.06.2026 r.

- Granice działek ewidencyjnych
- Budynki
- Historyczny zespół budowlany przy ul. Bohaterów Getta Warszawskiego, Politechnicznej i Fishera w Gdańsku Wrzeszczu:
- Granice zabytku
- Granice otoczenia zabytku
- Kamienice wchodzące w skład zabytku (zespołu)
- Zabytki wpisane do rejestru zabytków odrębnymi decyzjami

Podkłady:  
 Ewidencja Gruntów i Budynków  
 Źródło: Powiatowy Zespół Geodezyjny i Kartograficzny  
 Dostawca: Prezydent Miasta Gdańska

50 0 50 100 m

Skala 1:2000  
 Układ współrzędnych geodezyjnych: PL-2000 strefa 6 [EPSG:2177]



Dokument podpisany elektronicznie  
 Dariusz Chmielewski  
 Pomorski Wojewódzki Konserwator Zabytków