

WOJ. POMORSKIE
POW. M. GDAŃSK
GM. M. GDAŃSK

Załącznik graficzny nr 2 do decyzji PWKZ
sygn. RD.5140.160.2023.KP
z dnia 29.07.2026 r.

Mapa szczegółowa
Plansza 1 / 20

Granice działek ewidencyjnych

Układ ruralistyczny dawnej wsi Lipce:



Granice zabytku

Oś granicy zabytku wyznacza linia:

zielona – w przypadku przebiegu
po granicy działek ewidencyjnych

biała – w przypadku przebiegu
wewnątrz działek ewidencyjnych


Podkłady:
Ewidencja Gruntów i Budynków
Źródło: Powiatowy Zasób Geodezyjny i Kartograficzny
Dostawca: Prezydent Miasta Gdańska

Dokument podpisany elektronicznie
Dariusz Chmielewski
Pomorski Wojewódzki Konserwator Zabytków



Skala 1:1000
Układ współrzędnych geodezyjnych: PL-2000 strefa 6 [EPSG:2177]



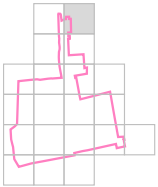

WOJ. POMORSKIE
POW. M. GDAŃSK
GM. M. GDAŃSK

Załącznik graficzny nr 2 do decyzji PWKZ
sygn. RD.5140.160.2023.KP
z dnia 29.07.2026 r.

Mapa szczegółowa
Plansza 2 / 20

Granice działek ewidencyjnych

Układ ruralistyczny dawnej wsi Lipce:



Granice zabytku

Oś granicy zabytku wyznacza linia:

zielona – w przypadku przebiegu
po granicy działek ewidencyjnych

biała – w przypadku przebiegu
wewnątrz działek ewidencyjnych



Podkłady:
Ewidencja Gruntów i Budynków
Źródło: Powiatowy Zasób Geodezyjny i Kartograficzny
Dostawca: Prezydent Miasta Gdańska

Dokument podpisany elektronicznie
Dariusz Chmielewski
Pomorski Wojewódzki Konserwator Zabytków



Skala 1:1000
Układ współrzędnych geodezyjnych: PL-2000 strefa 6 [EPSG:2177]



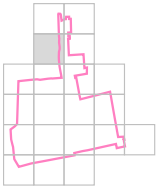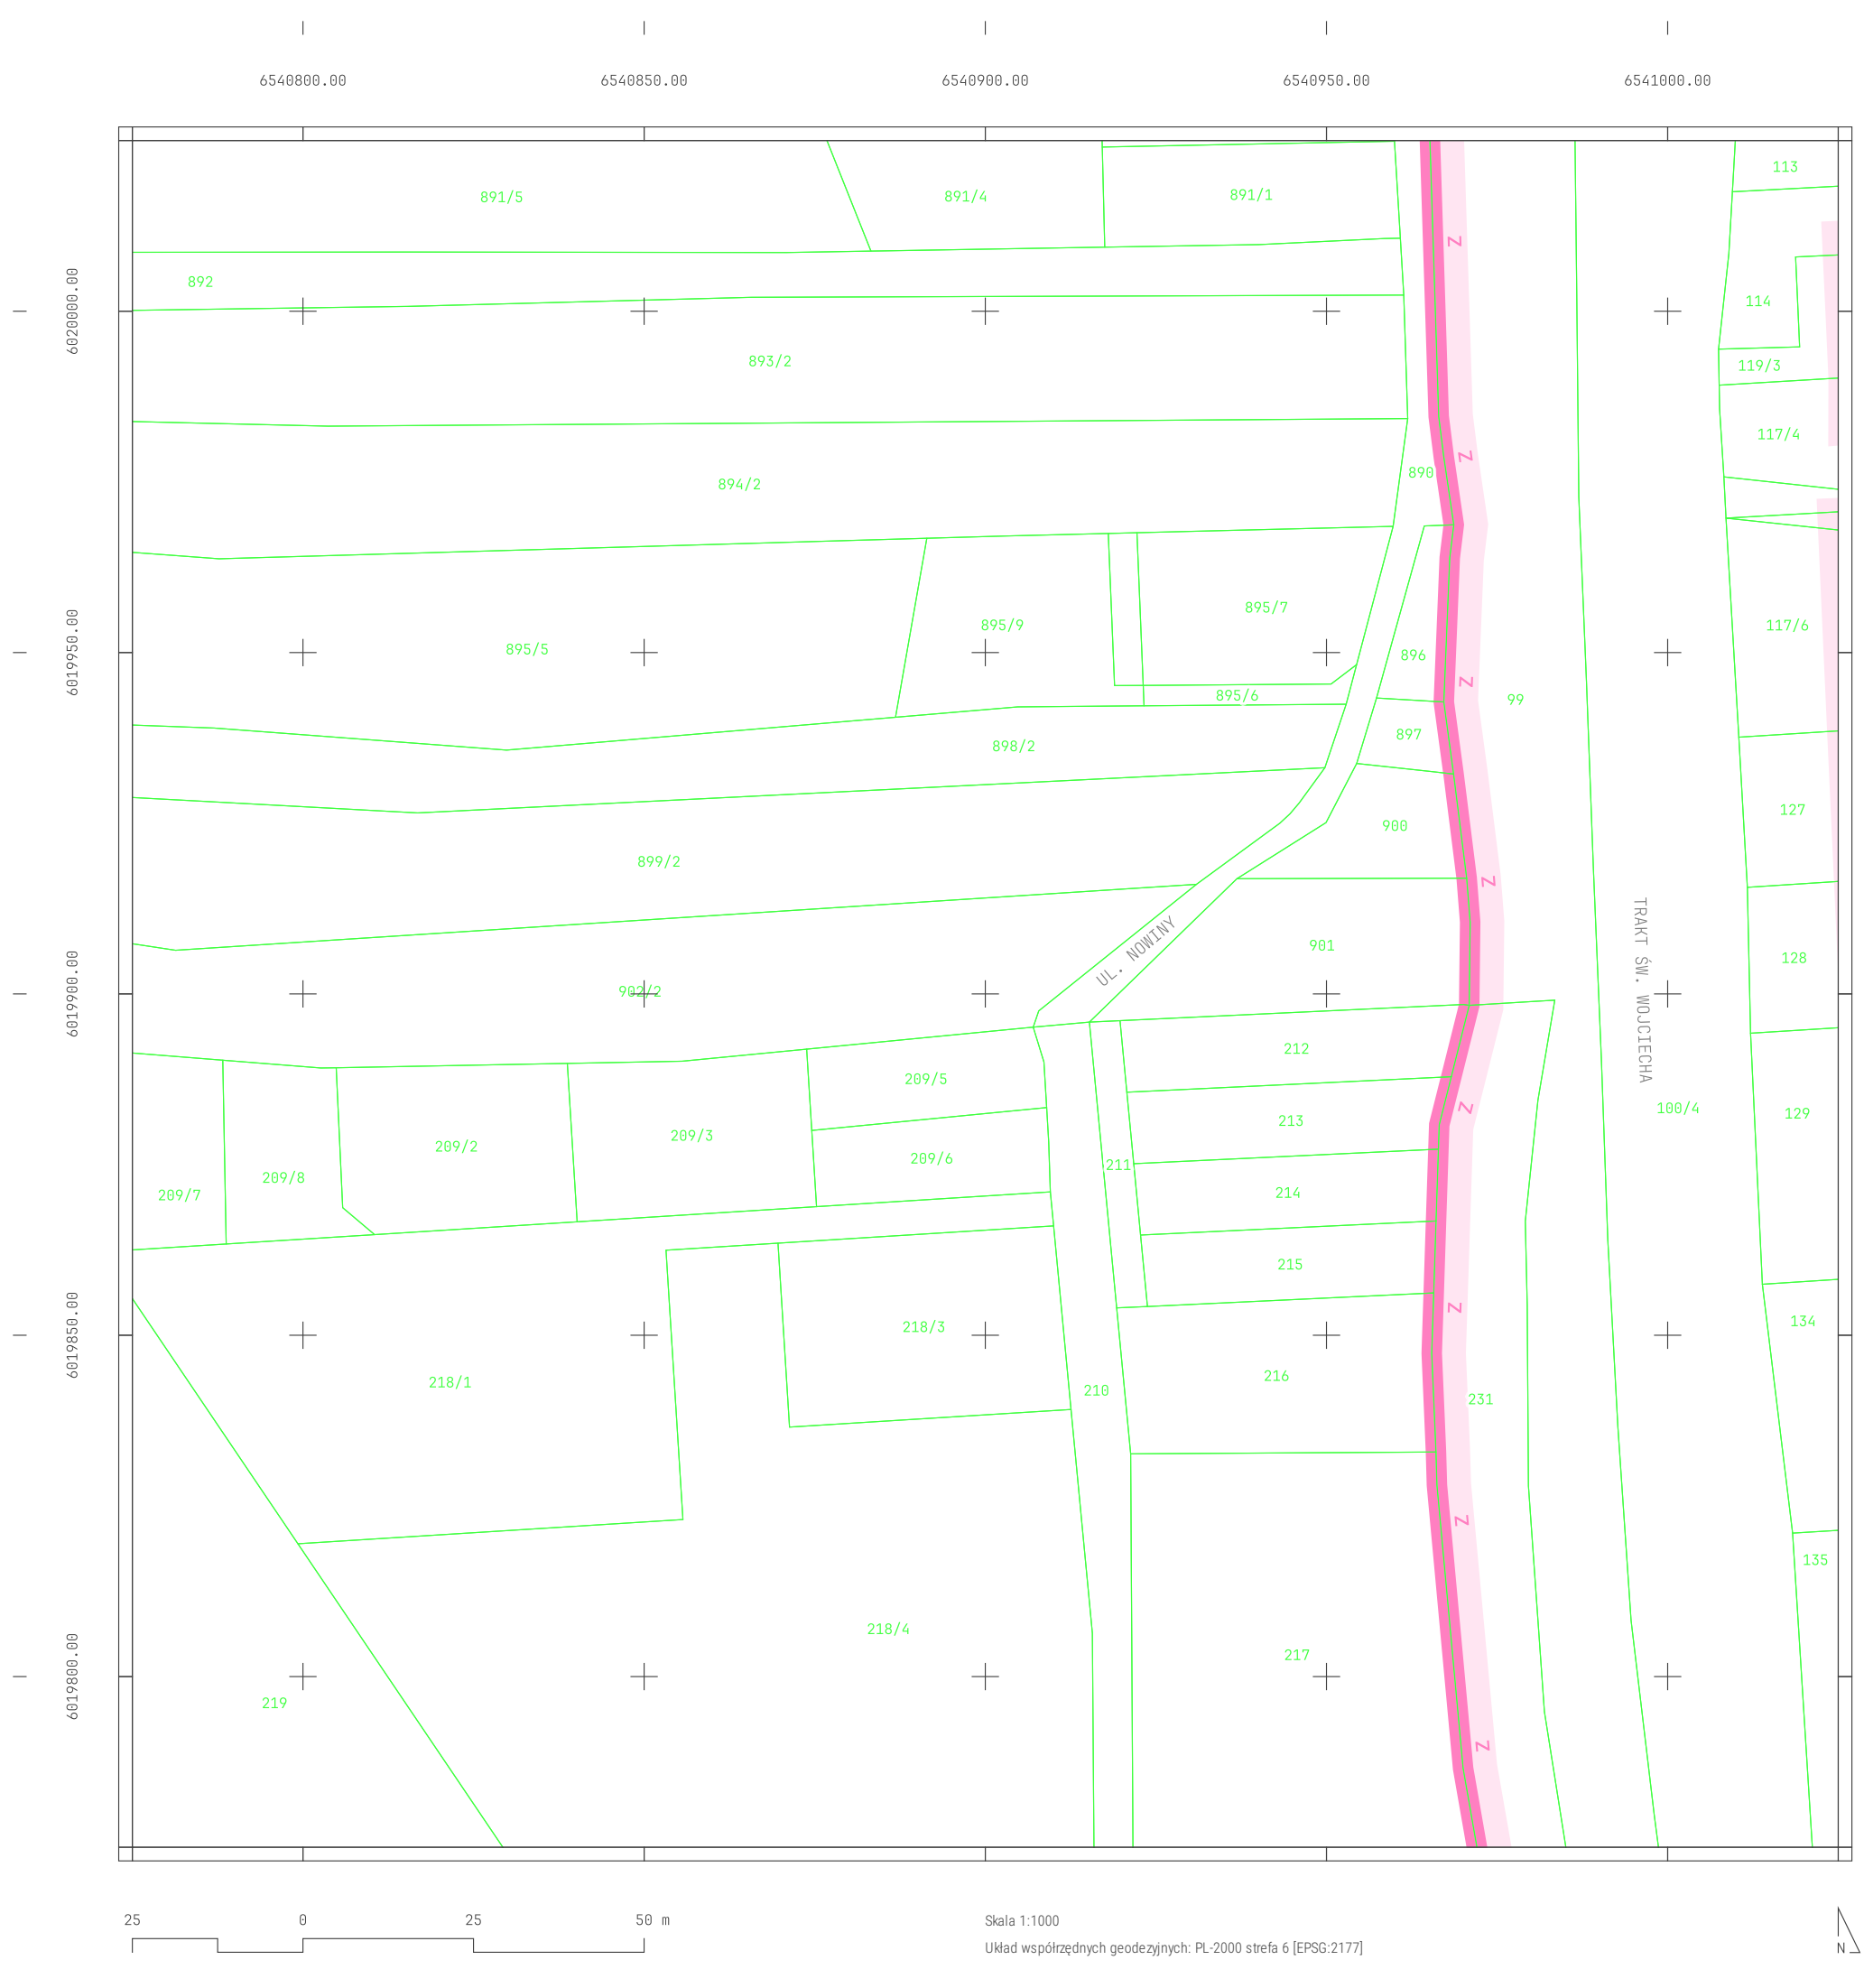

WOJ. POMORSKIE
POW. M. GDAŃSK
GM. M. GDAŃSK

Załącznik graficzny nr 2 do decyzji PWKZ
sygn. RD.5140.160.2023.KP
z dnia 29.07.2026 r.

Mapa szczegółowa
Plansza 3 / 20

Granice działek ewidencyjnych

Układ ruralistyczny dawnej wsi Lipce:



Granice zabytku

Oś granicy zabytku wyznacza linia:

zielona – w przypadku przebiegu
po granicy działek ewidencyjnych

biała – w przypadku przebiegu
wewnątrz działek ewidencyjnych



Podkłady:
Ewidencja Gruntów i Budynków
Źródło: Powiatowy Zasób Geodezyjny i Kartograficzny
Dostawca: Prezydent Miasta Gdańska

Dokument podpisany elektronicznie
Dariusz Chmielewski
Pomorski Wojewódzki Konserwator Zabytków



Skala 1:1000
Układ współrzędnych geodezyjnych: PL-2000 strefa 6 [EPSG:2177]



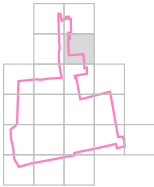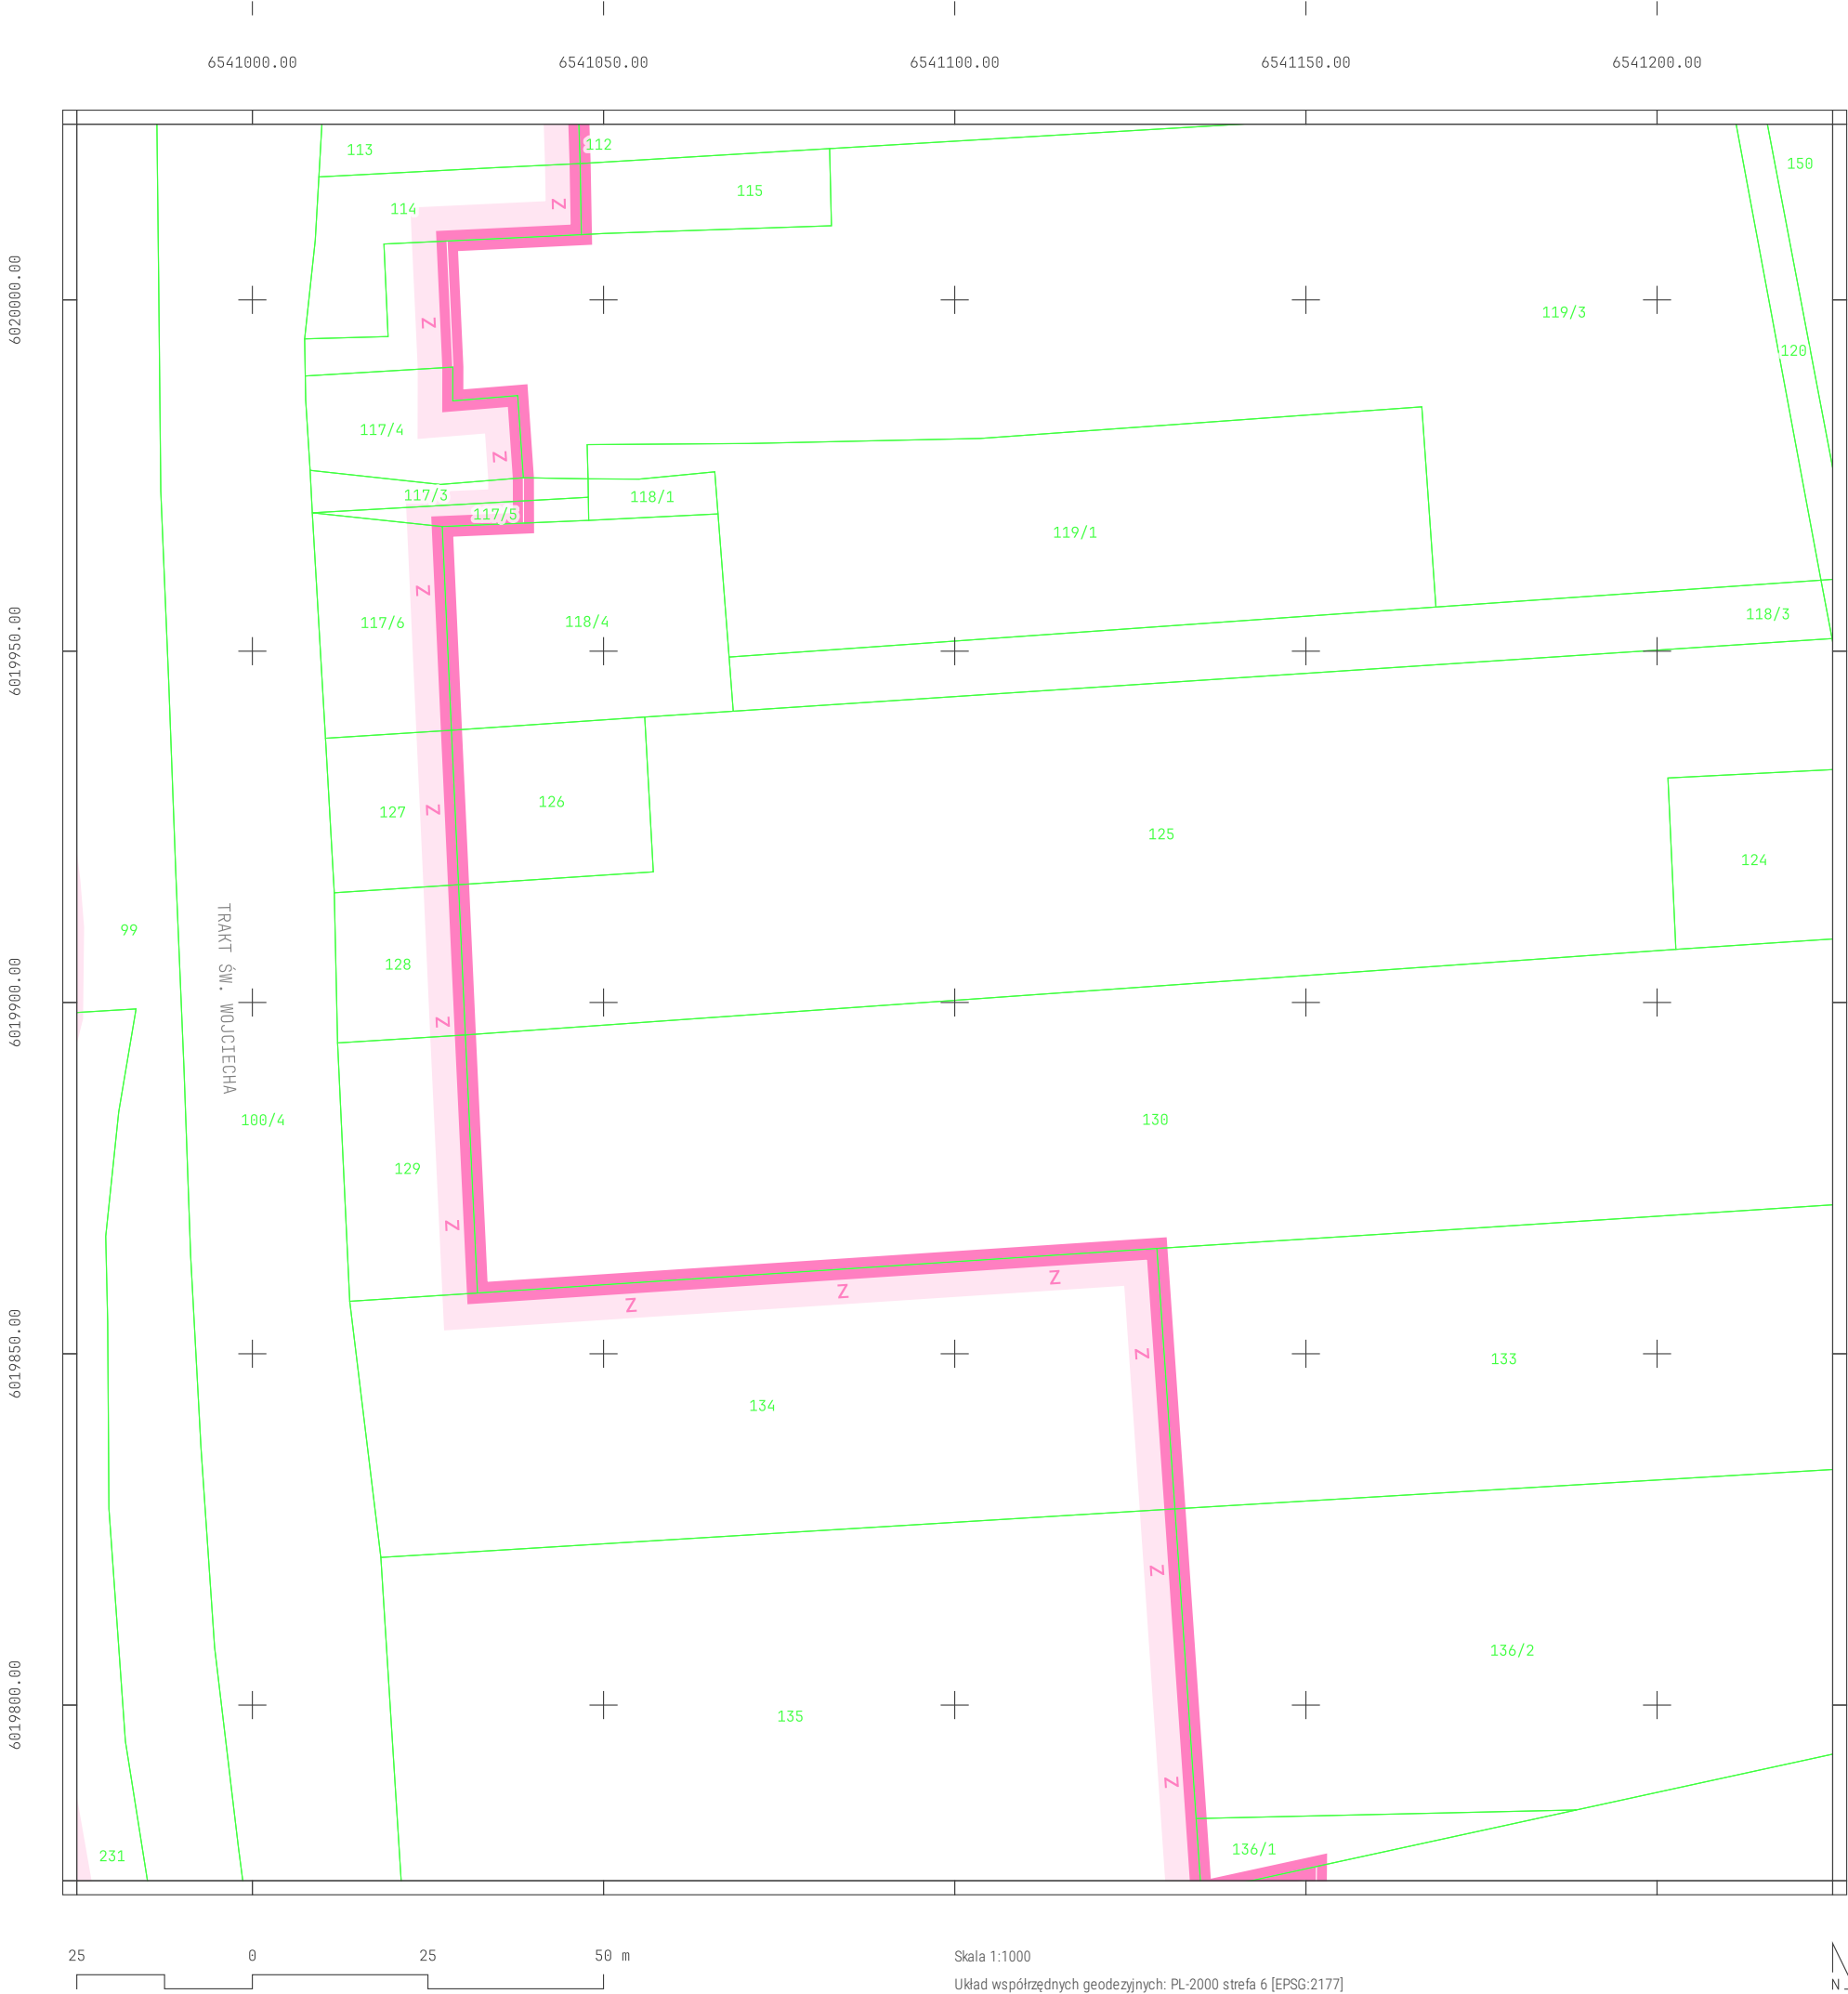

WOJ. POMORSKIE
POW. M. GDAŃSK
GM. M. GDAŃSK

Załącznik graficzny nr 2 do decyzji PWKZ
sygn. RD.5140.160.2023.KP
z dnia 29.07.2026 r.

Mapa szczegółowa
Plansza 4 / 20

Granice działek ewidencyjnych

Układ ruralistyczny dawnej wsi Lipce:



Granice zabytku

Oś granicy zabytku wyznacza linia:

zielona – w przypadku przebiegu
po granicy działek ewidencyjnych

biała – w przypadku przebiegu
wewnątrz działek ewidencyjnych



Podkłady:
Ewidencja Gruntów i Budynków
Źródło: Powiatowy Zasób Geodezyjny i Kartograficzny
Dostawca: Prezydent Miasta Gdańska

Dokument podpisany elektronicznie
Dariusz Chmielewski
Pomorski Wojewódzki Konserwator Zabytków



Skala 1:1000
Układ współrzędnych geodezyjnych: PL-2000 strefa 6 [EPSG:2177]



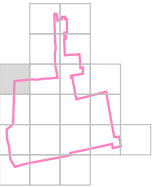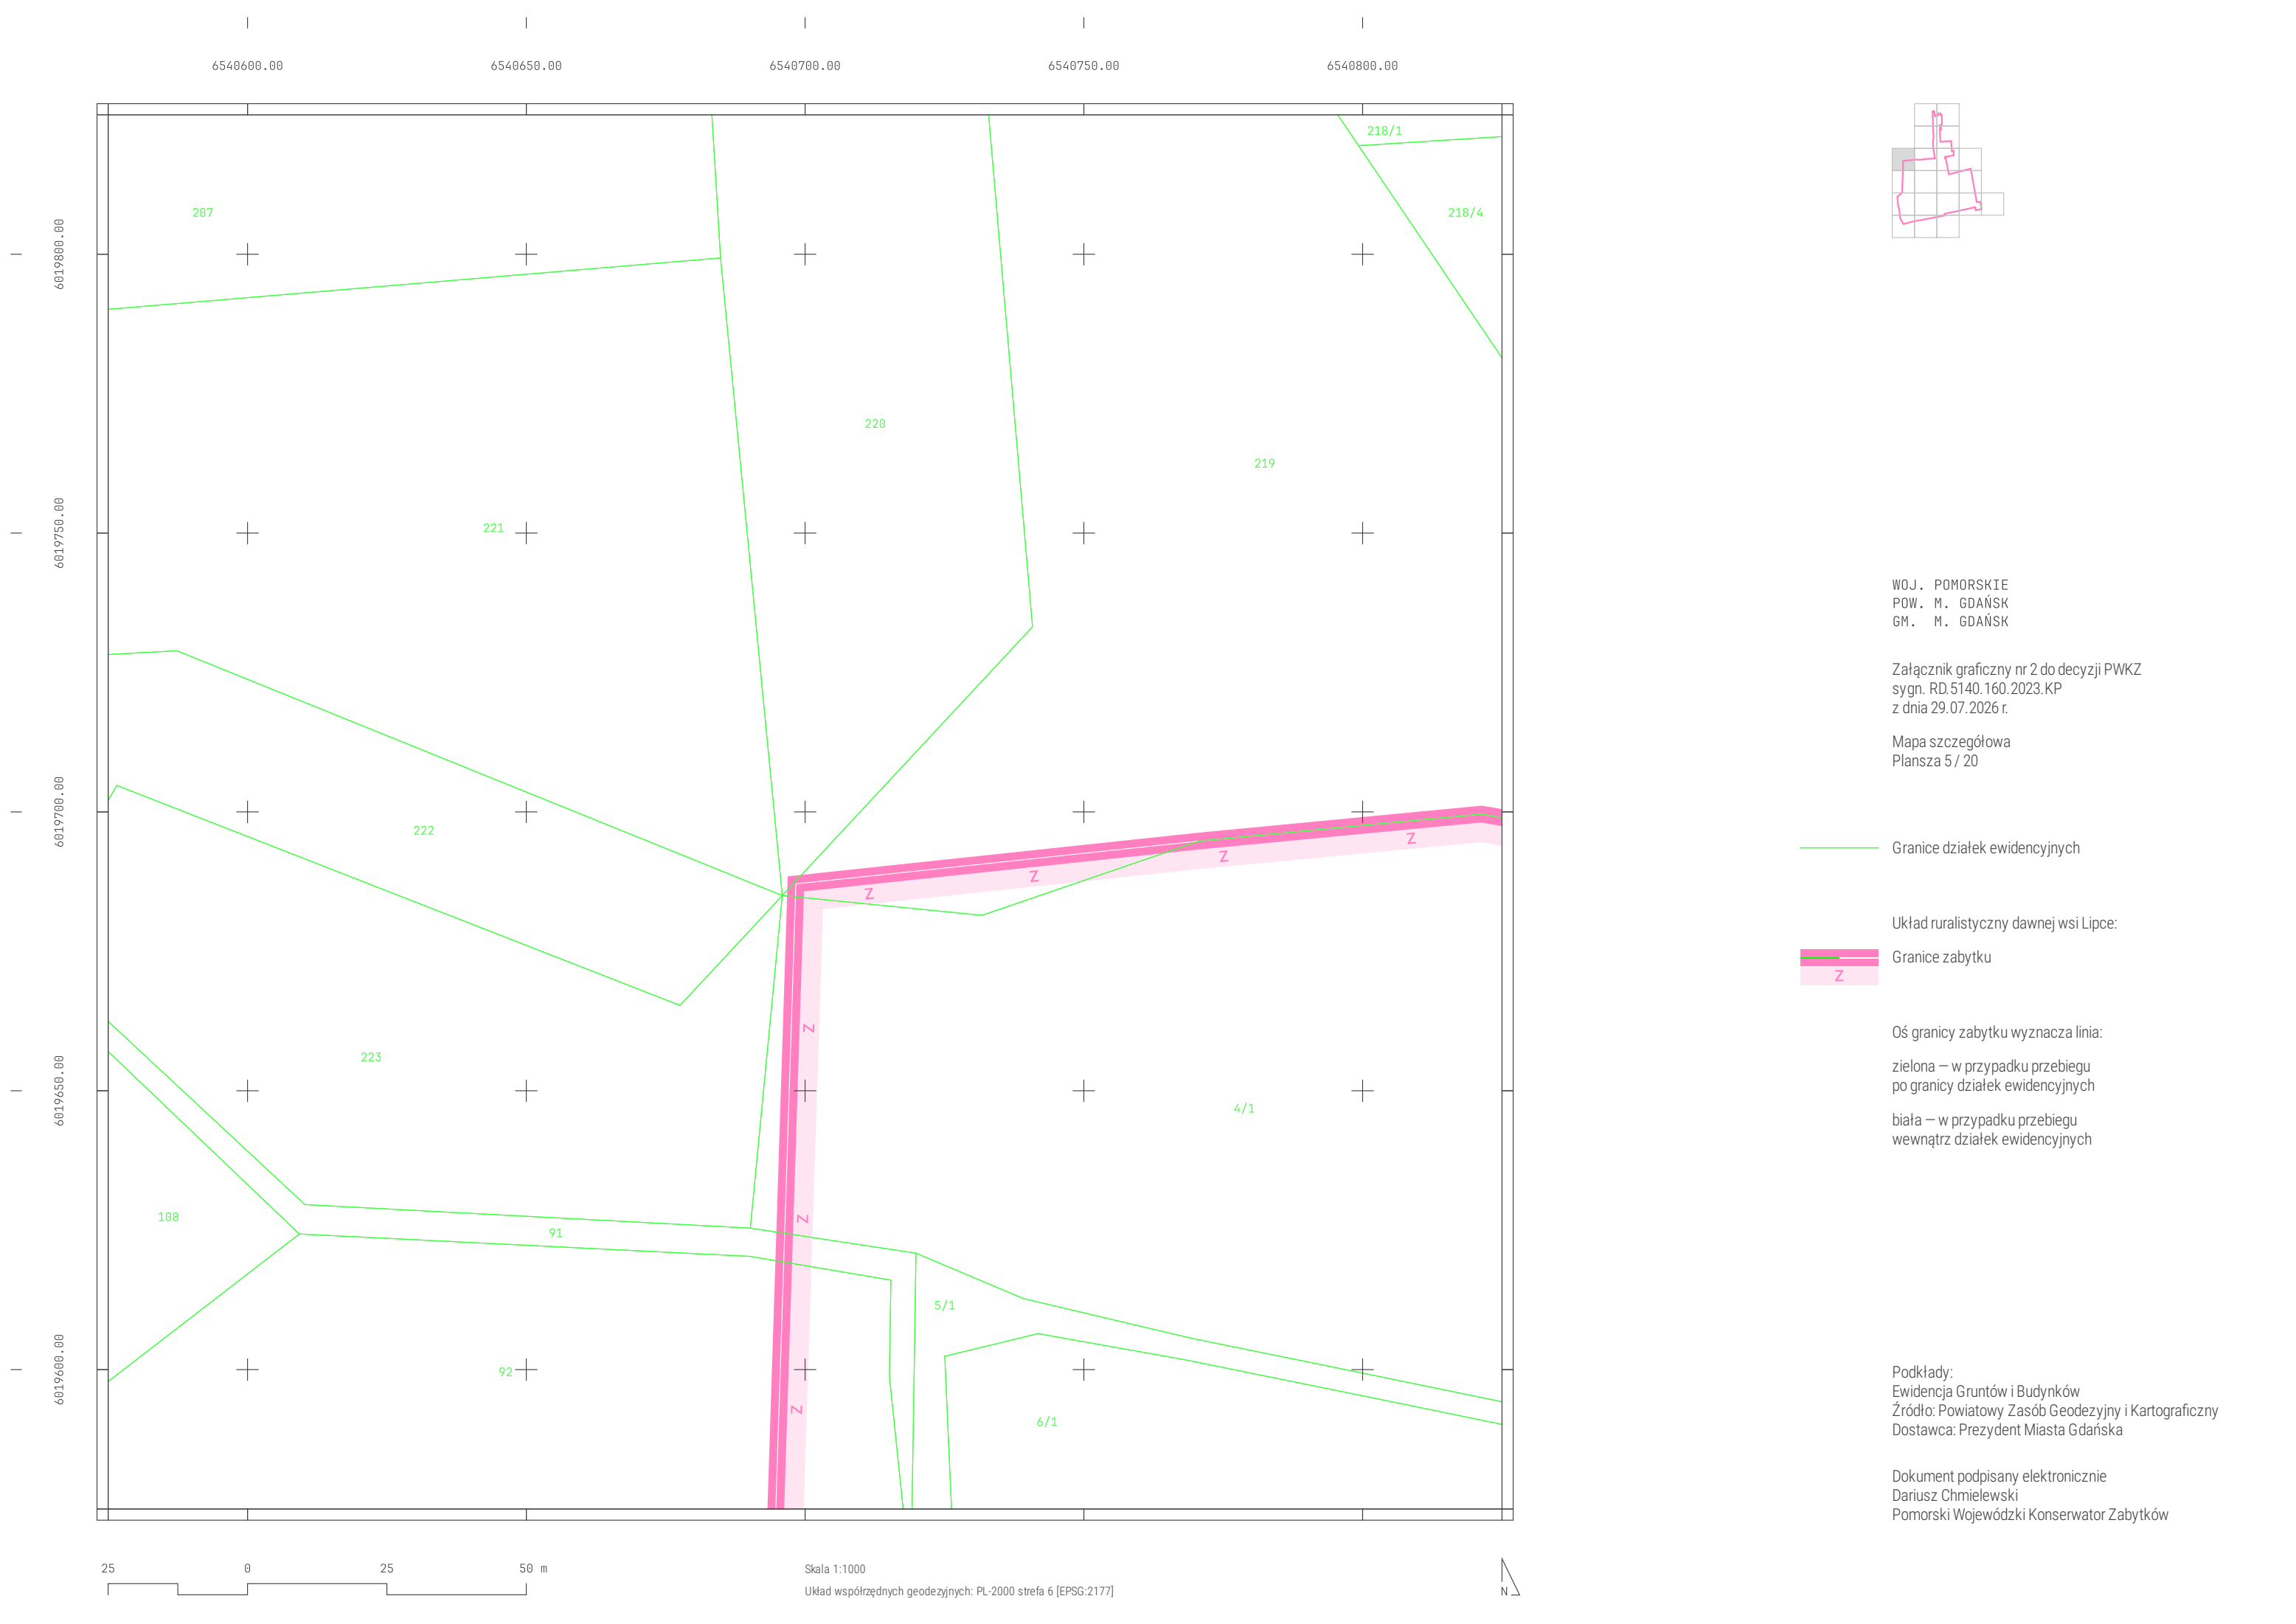

WOJ. POMORSKIE
POW. M. GDAŃSK
GM. M. GDAŃSK

Załącznik graficzny nr 2 do decyzji PWKZ
sygn. RD.5140.160.2023.KP
z dnia 29.07.2026 r.

Mapa szczegółowa
Plansza 5 / 20

Granice działek ewidencyjnych

Układ ruralistyczny dawnej wsi Lipce:



Granice zabytku

Oś granicy zabytku wyznacza linia:

zielona – w przypadku przebiegu
po granicy działek ewidencyjnych

biała – w przypadku przebiegu
wewnątrz działek ewidencyjnych


Podkłady:
Ewidencja Gruntów i Budynków
Źródło: Powiatowy Zasób Geodezyjny i Kartograficzny
Dostawca: Prezydent Miasta Gdańska

Dokument podpisany elektronicznie
Dariusz Chmielewski
Pomorski Wojewódzki Konserwator Zabytków



Skala 1:1000
Układ współrzędnych geodezyjnych: PL-2000 strefa 6 [EPSG:2177]



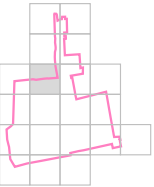

WOJ. POMORSKIE
POW. M. GDAŃSK
GM. M. GDAŃSK

Załącznik graficzny nr 2 do decyzji PWKZ
sygn. RD.5140.160.2023.KP
z dnia 29.07.2026 r.

Mapa szczegółowa
Plansza 6 / 20

Granice działek ewidencyjnych

Układ ruralistyczny dawnej wsi Lipce:



Granice zabytku



Oś granicy zabytku wyznacza linia:

zielona – w przypadku przebiegu
po granicy działek ewidencyjnych

biała – w przypadku przebiegu
wewnątrz działek ewidencyjnych

Podkłady:
Ewidencja Gruntów i Budynków
Źródło: Powiatowy Zasób Geodezyjny i Kartograficzny
Dostawca: Prezydent Miasta Gdańska

Dokument podpisany elektronicznie
Dariusz Chmielewski
Pomorski Wojewódzki Konserwator Zabytków

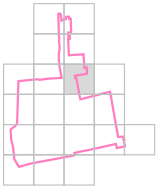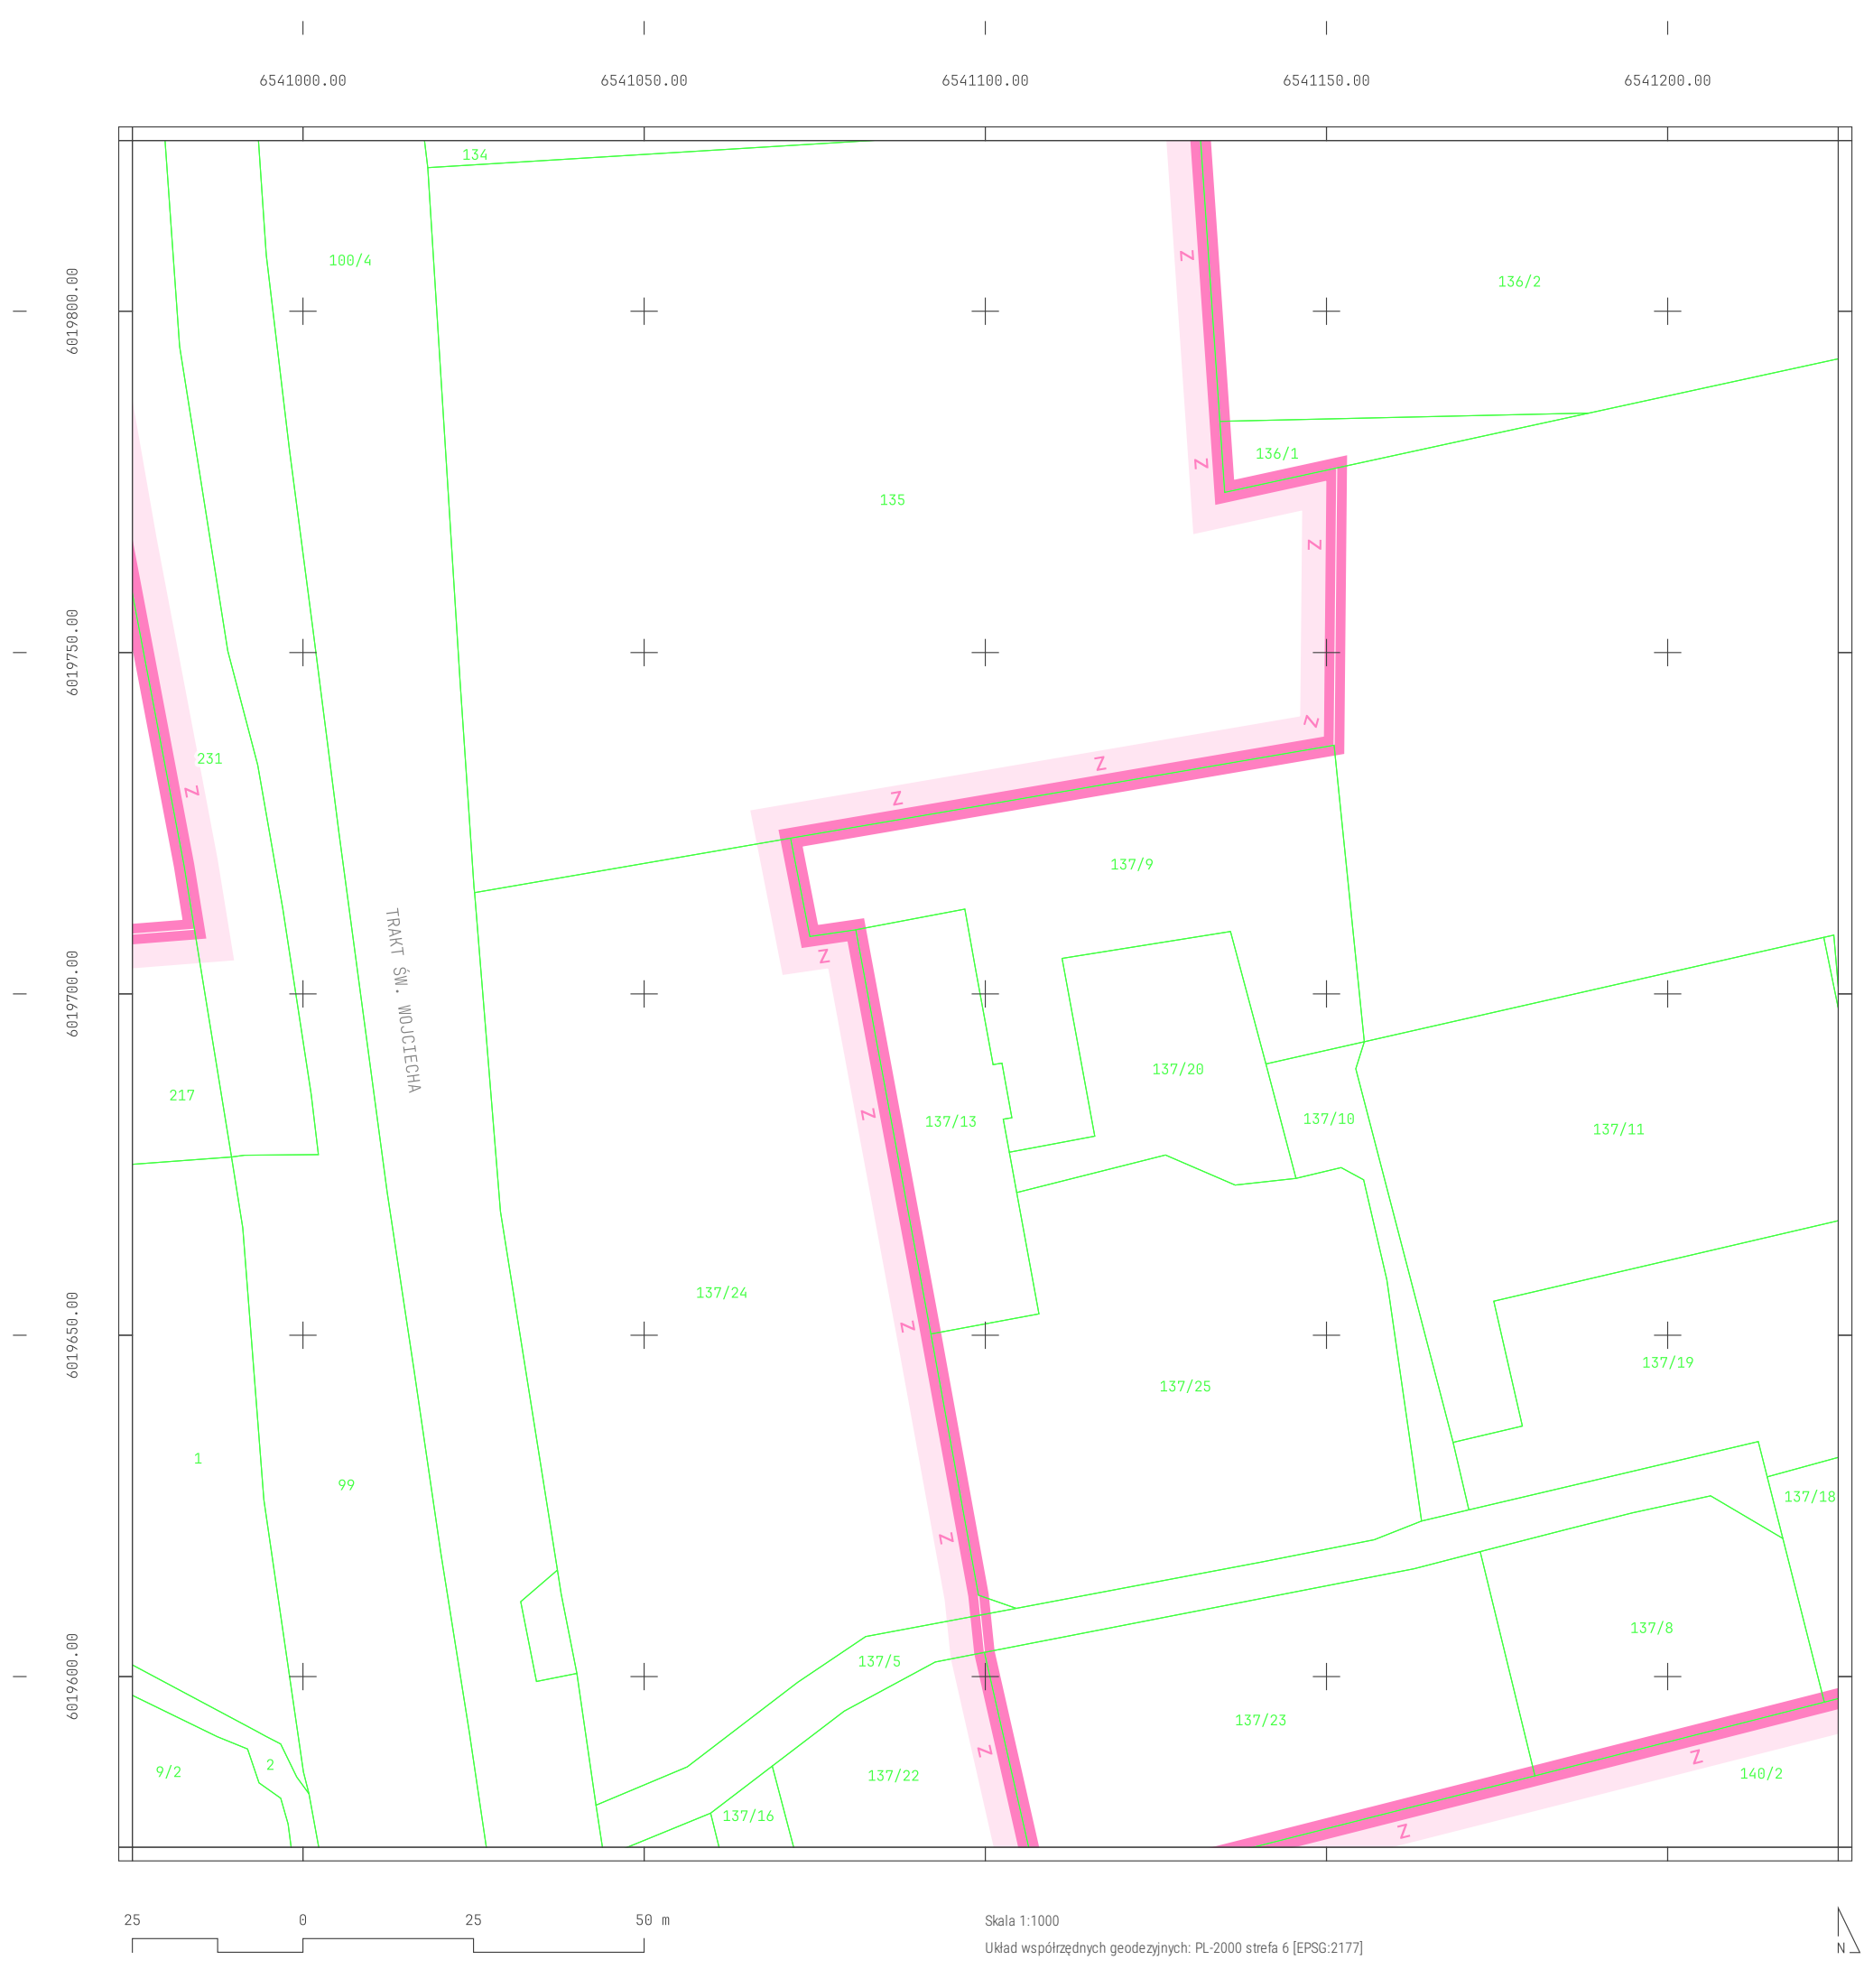

WOJ. POMORSKIE
POW. M. GDAŃSK
GM. M. GDAŃSK

Załącznik graficzny nr 2 do decyzji PWKZ
sygn. RD.5140.160.2023.KP
z dnia 29.07.2026 r.

Mapa szczegółowa
Plansza 7 / 20

Granice działek ewidencyjnych

Układ ruralistyczny dawnej wsi Lipce:



Granice zabytku

Oś granicy zabytku wyznacza linia:

zielona – w przypadku przebiegu
po granicy działek ewidencyjnych

biała – w przypadku przebiegu
wewnątrz działek ewidencyjnych


Podkłady:
Ewidencja Gruntów i Budynków
Źródło: Powiatowy Zasób Geodezyjny i Kartograficzny
Dostawca: Prezydent Miasta Gdańska

Dokument podpisany elektronicznie
Dariusz Chmielewski
Pomorski Wojewódzki Konserwator Zabytków



Skala 1:1000
Układ współrzędnych geodezyjnych: PL-2000 strefa 6 [EPSG:2177]



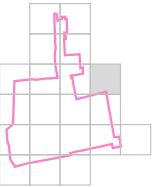

WOJ. POMORSKIE
POW. M. GDAŃSK
GM. M. GDAŃSK

Załącznik graficzny nr 2 do decyzji PWKZ
sygn. RD.5140.160.2023.KP
z dnia 29.07.2026 r.

Mapa szczegółowa
Plansza 8 / 20

Granice działek ewidencyjnych

Układ ruralistyczny dawnej wsi Lipce:



Granice zabytku



Oś granicy zabytku wyznacza linia:

zielona – w przypadku przebiegu
po granicy działek ewidencyjnych

biała – w przypadku przebiegu
wewnątrz działek ewidencyjnych

Podkłady:
Ewidencja Gruntów i Budynków
Źródło: Powiatowy Zasób Geodezyjny i Kartograficzny
Dostawca: Prezydent Miasta Gdańska

Dokument podpisany elektronicznie
Dariusz Chmielewski
Pomorski Wojewódzki Konserwator Zabytków

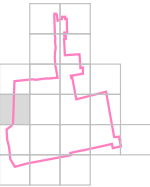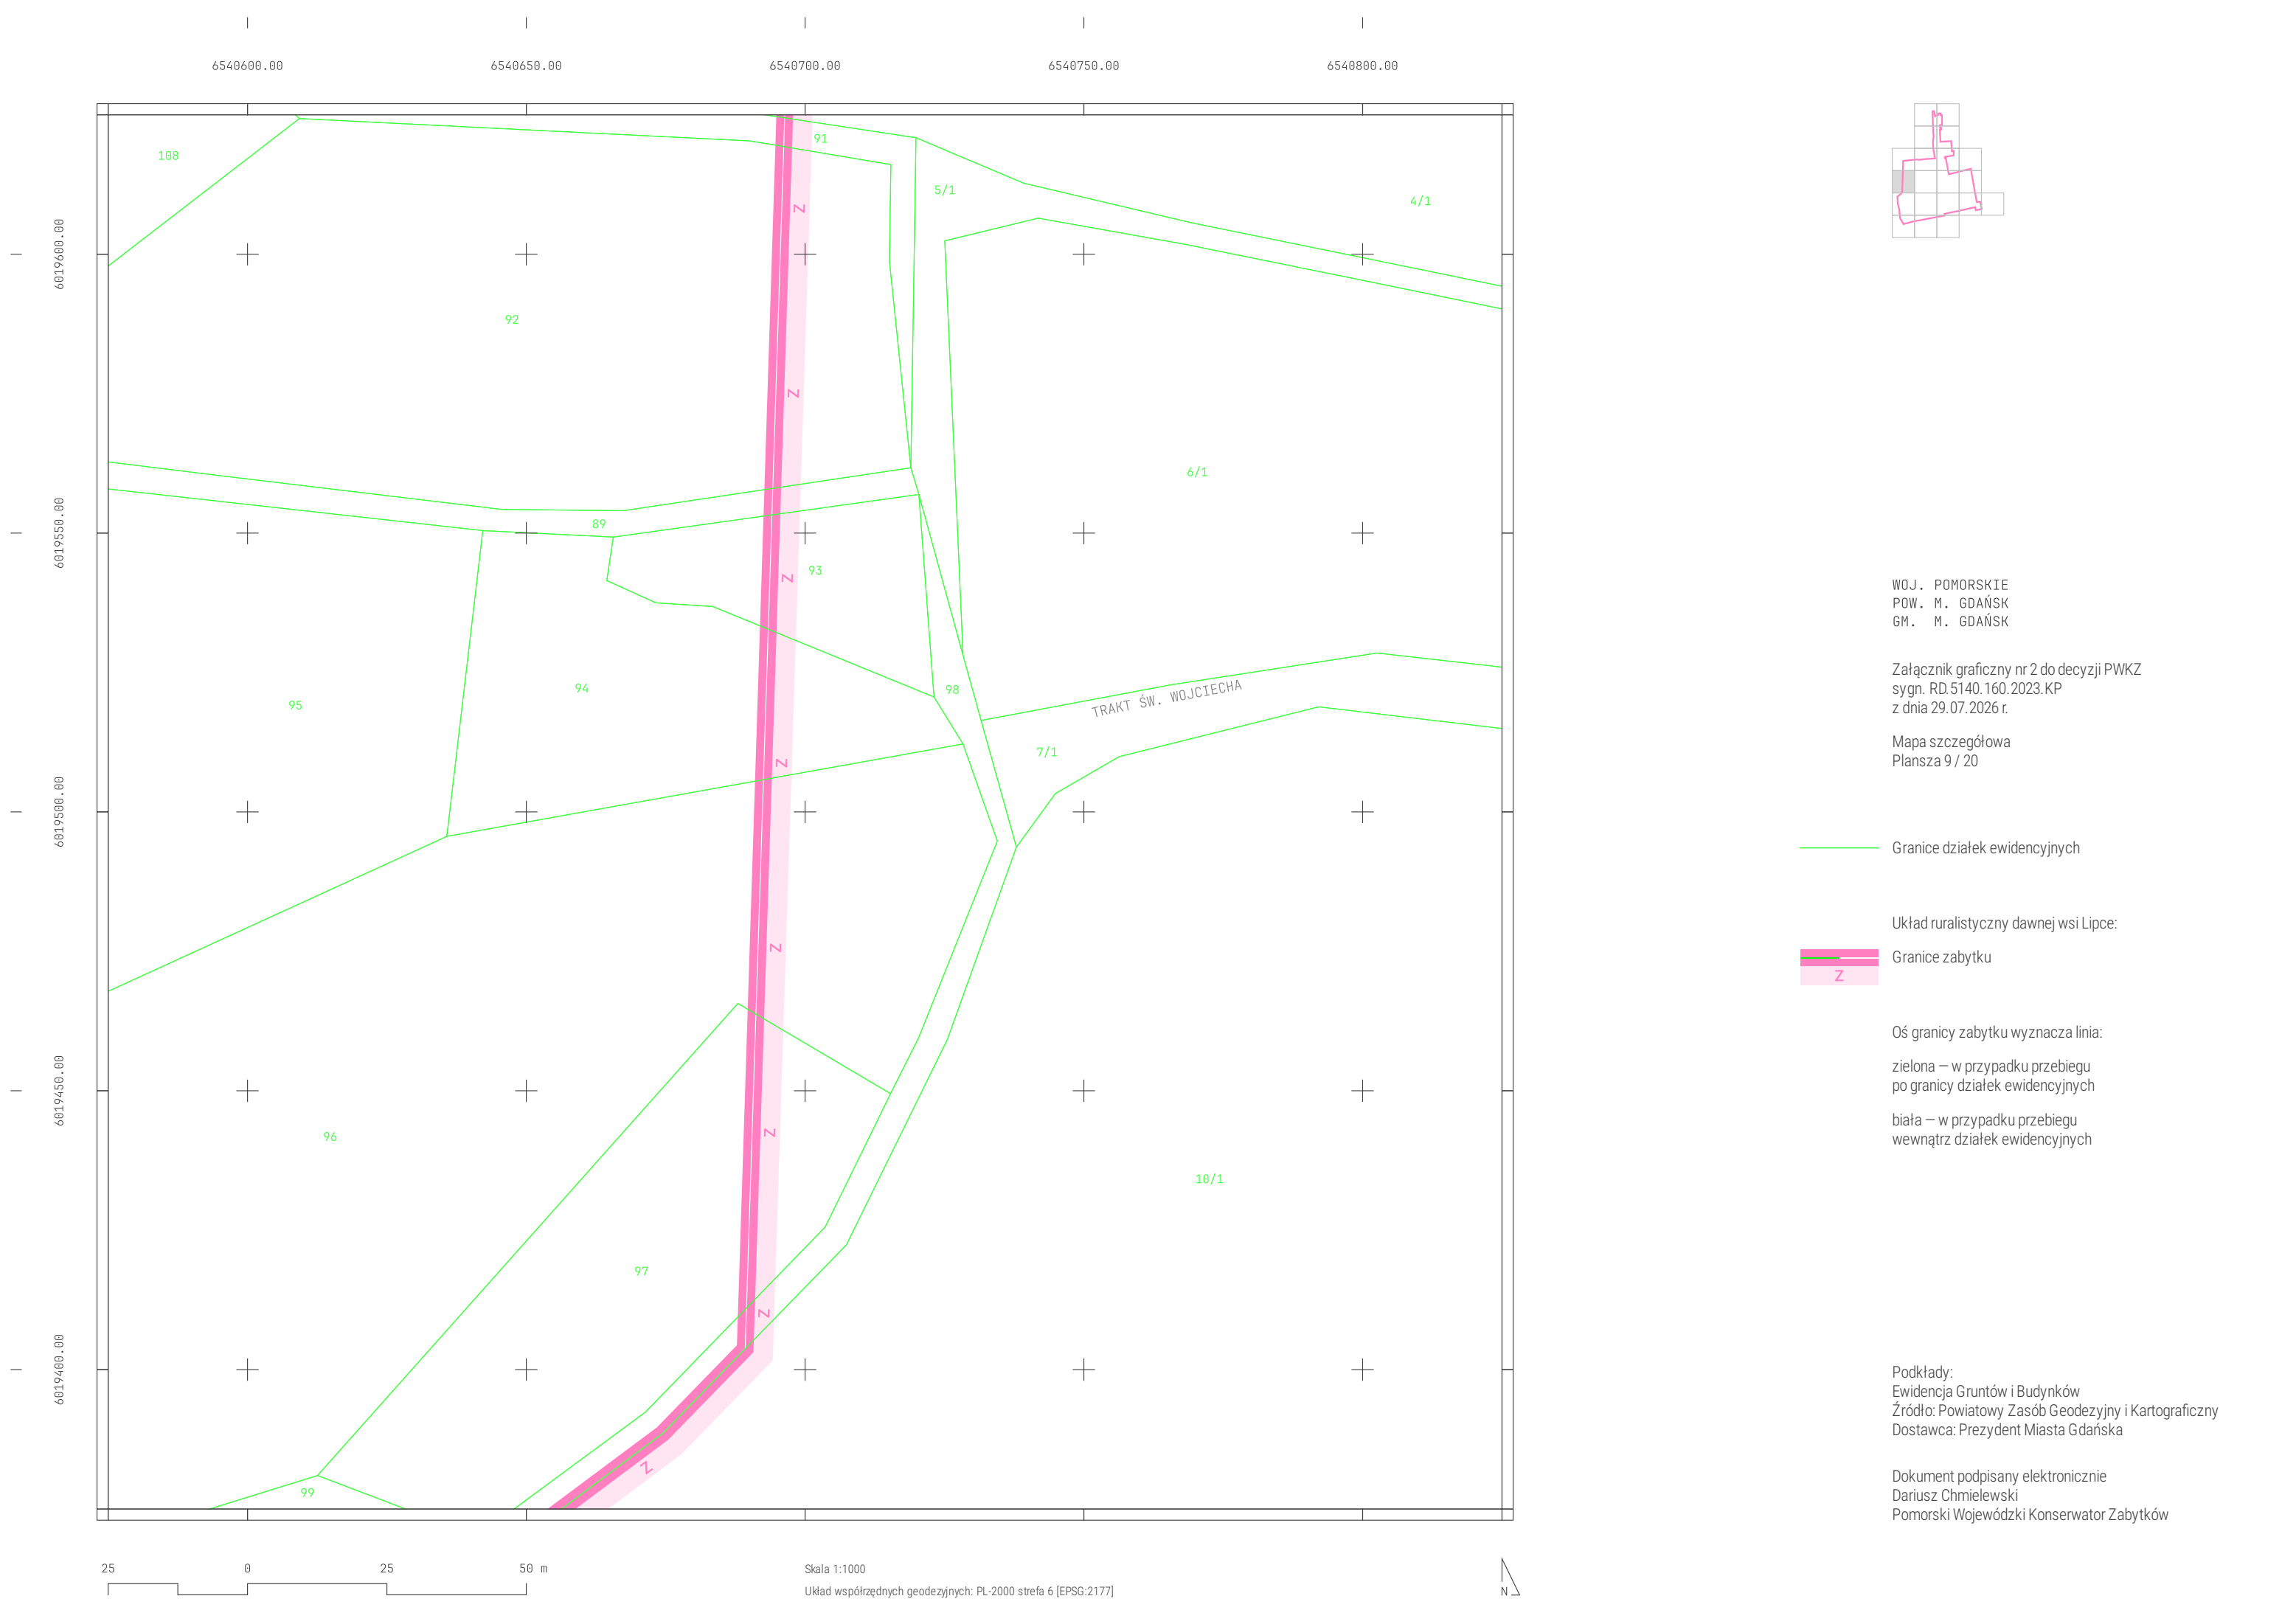

WOJ. POMORSKIE
POW. M. GDAŃSK
GM. M. GDAŃSK

Załącznik graficzny nr 2 do decyzji PWKZ
sygn. RD.5140.160.2023.KP
z dnia 29.07.2026 r.

Mapa szczegółowa
Plansza 9 / 20

Granice działek ewidencyjnych

Układ ruralistyczny dawnej wsi Lipce:



Granice zabytku

Oś granicy zabytku wyznacza linia:

zielona – w przypadku przebiegu
po granicy działek ewidencyjnych

biała – w przypadku przebiegu
wewnątrz działek ewidencyjnych



Podkłady:
Ewidencja Gruntów i Budynków
Źródło: Powiatowy Zasób Geodezyjny i Kartograficzny
Dostawca: Prezydent Miasta Gdańska

Dokument podpisany elektronicznie
Dariusz Chmielewski
Pomorski Wojewódzki Konserwator Zabytków



Skala 1:1000
Układ współrzędnych geodezyjnych: PL-2000 strefa 6 [EPSG:2177]



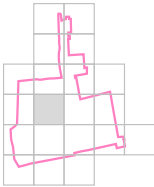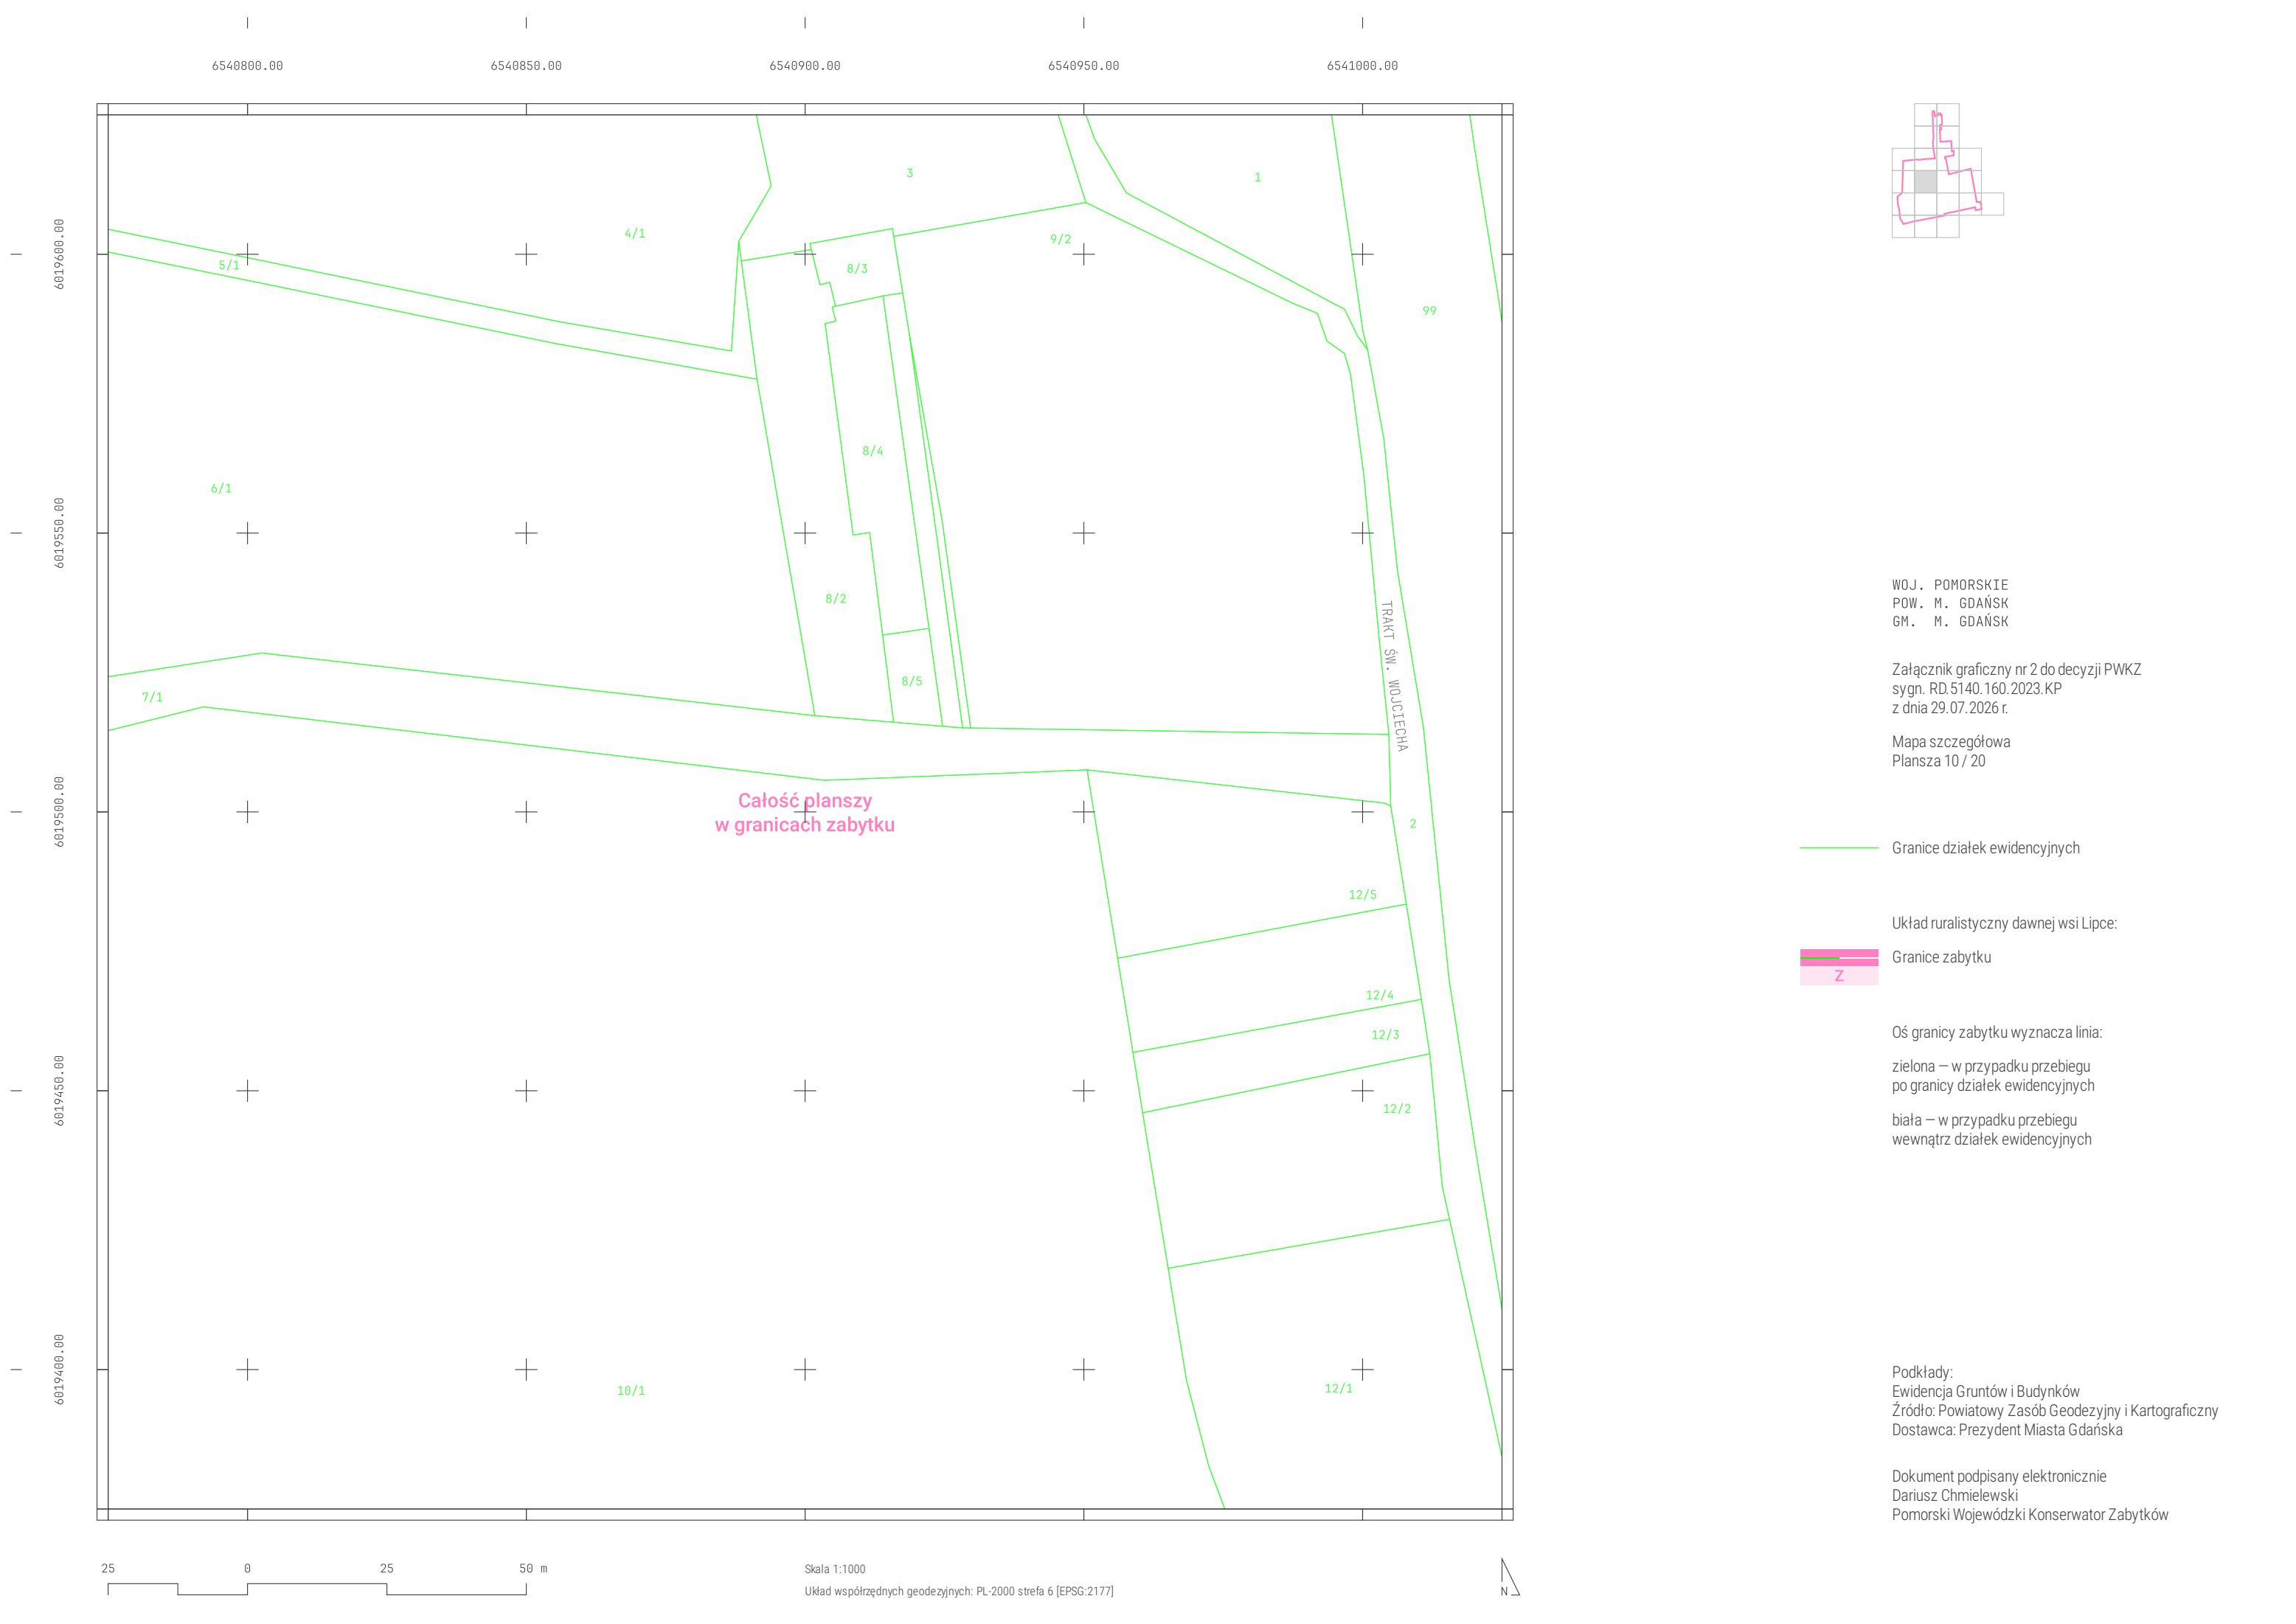

WOJ. POMORSKIE
POW. M. GDAŃSK
GM. M. GDAŃSK

Załącznik graficzny nr 2 do decyzji PWKZ
sygn. RD.5140.160.2023.KP
z dnia 29.07.2026 r.

Mapa szczegółowa
Plansza 10 / 20

Granice działek ewidencyjnych

Układ ruralistyczny dawnej wsi Lipce:



Granice zabytku

Oś granicy zabytku wyznacza linia:

zielona – w przypadku przebiegu
po granicy działek ewidencyjnych

biała – w przypadku przebiegu
wewnątrz działek ewidencyjnych


Podkłady:
Ewidencja Gruntów i Budynków
Źródło: Powiatowy Zasób Geodezyjny i Kartograficzny
Dostawca: Prezydent Miasta Gdańska

Dokument podpisany elektronicznie
Dariusz Chmielewski
Pomorski Wojewódzki Konserwator Zabytków



Skala 1:1000
Układ współrzędnych geodezyjnych: PL-2000 strefa 6 [EPSG:2177]



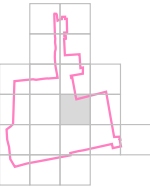

WOJ. POMORSKIE
POW. M. GDAŃSK
GM. M. GDAŃSK

Załącznik graficzny nr 2 do decyzji PWKZ
sygn. RD.5140.160.2023.KP
z dnia 29.07.2026 r.

Mapa szczegółowa
Plansza 11 / 20

Granice działek ewidencyjnych

Układ ruralistyczny dawnej wsi Lipce:



Granice zabytku

Oś granicy zabytku wyznacza linia:

zielona – w przypadku przebiegu
po granicy działek ewidencyjnych

biała – w przypadku przebiegu
wewnątrz działek ewidencyjnych



Podkłady:
Ewidencja Gruntów i Budynków
Źródło: Powiatowy Zasób Geodezyjny i Kartograficzny
Dostawca: Prezydent Miasta Gdańska

Dokument podpisany elektronicznie
Dariusz Chmielewski
Pomorski Wojewódzki Konserwator Zabytków



Skala 1:1000
Układ współrzędnych geodezyjnych: PL-2000 strefa 6 [EPSG:2177]



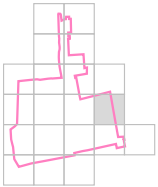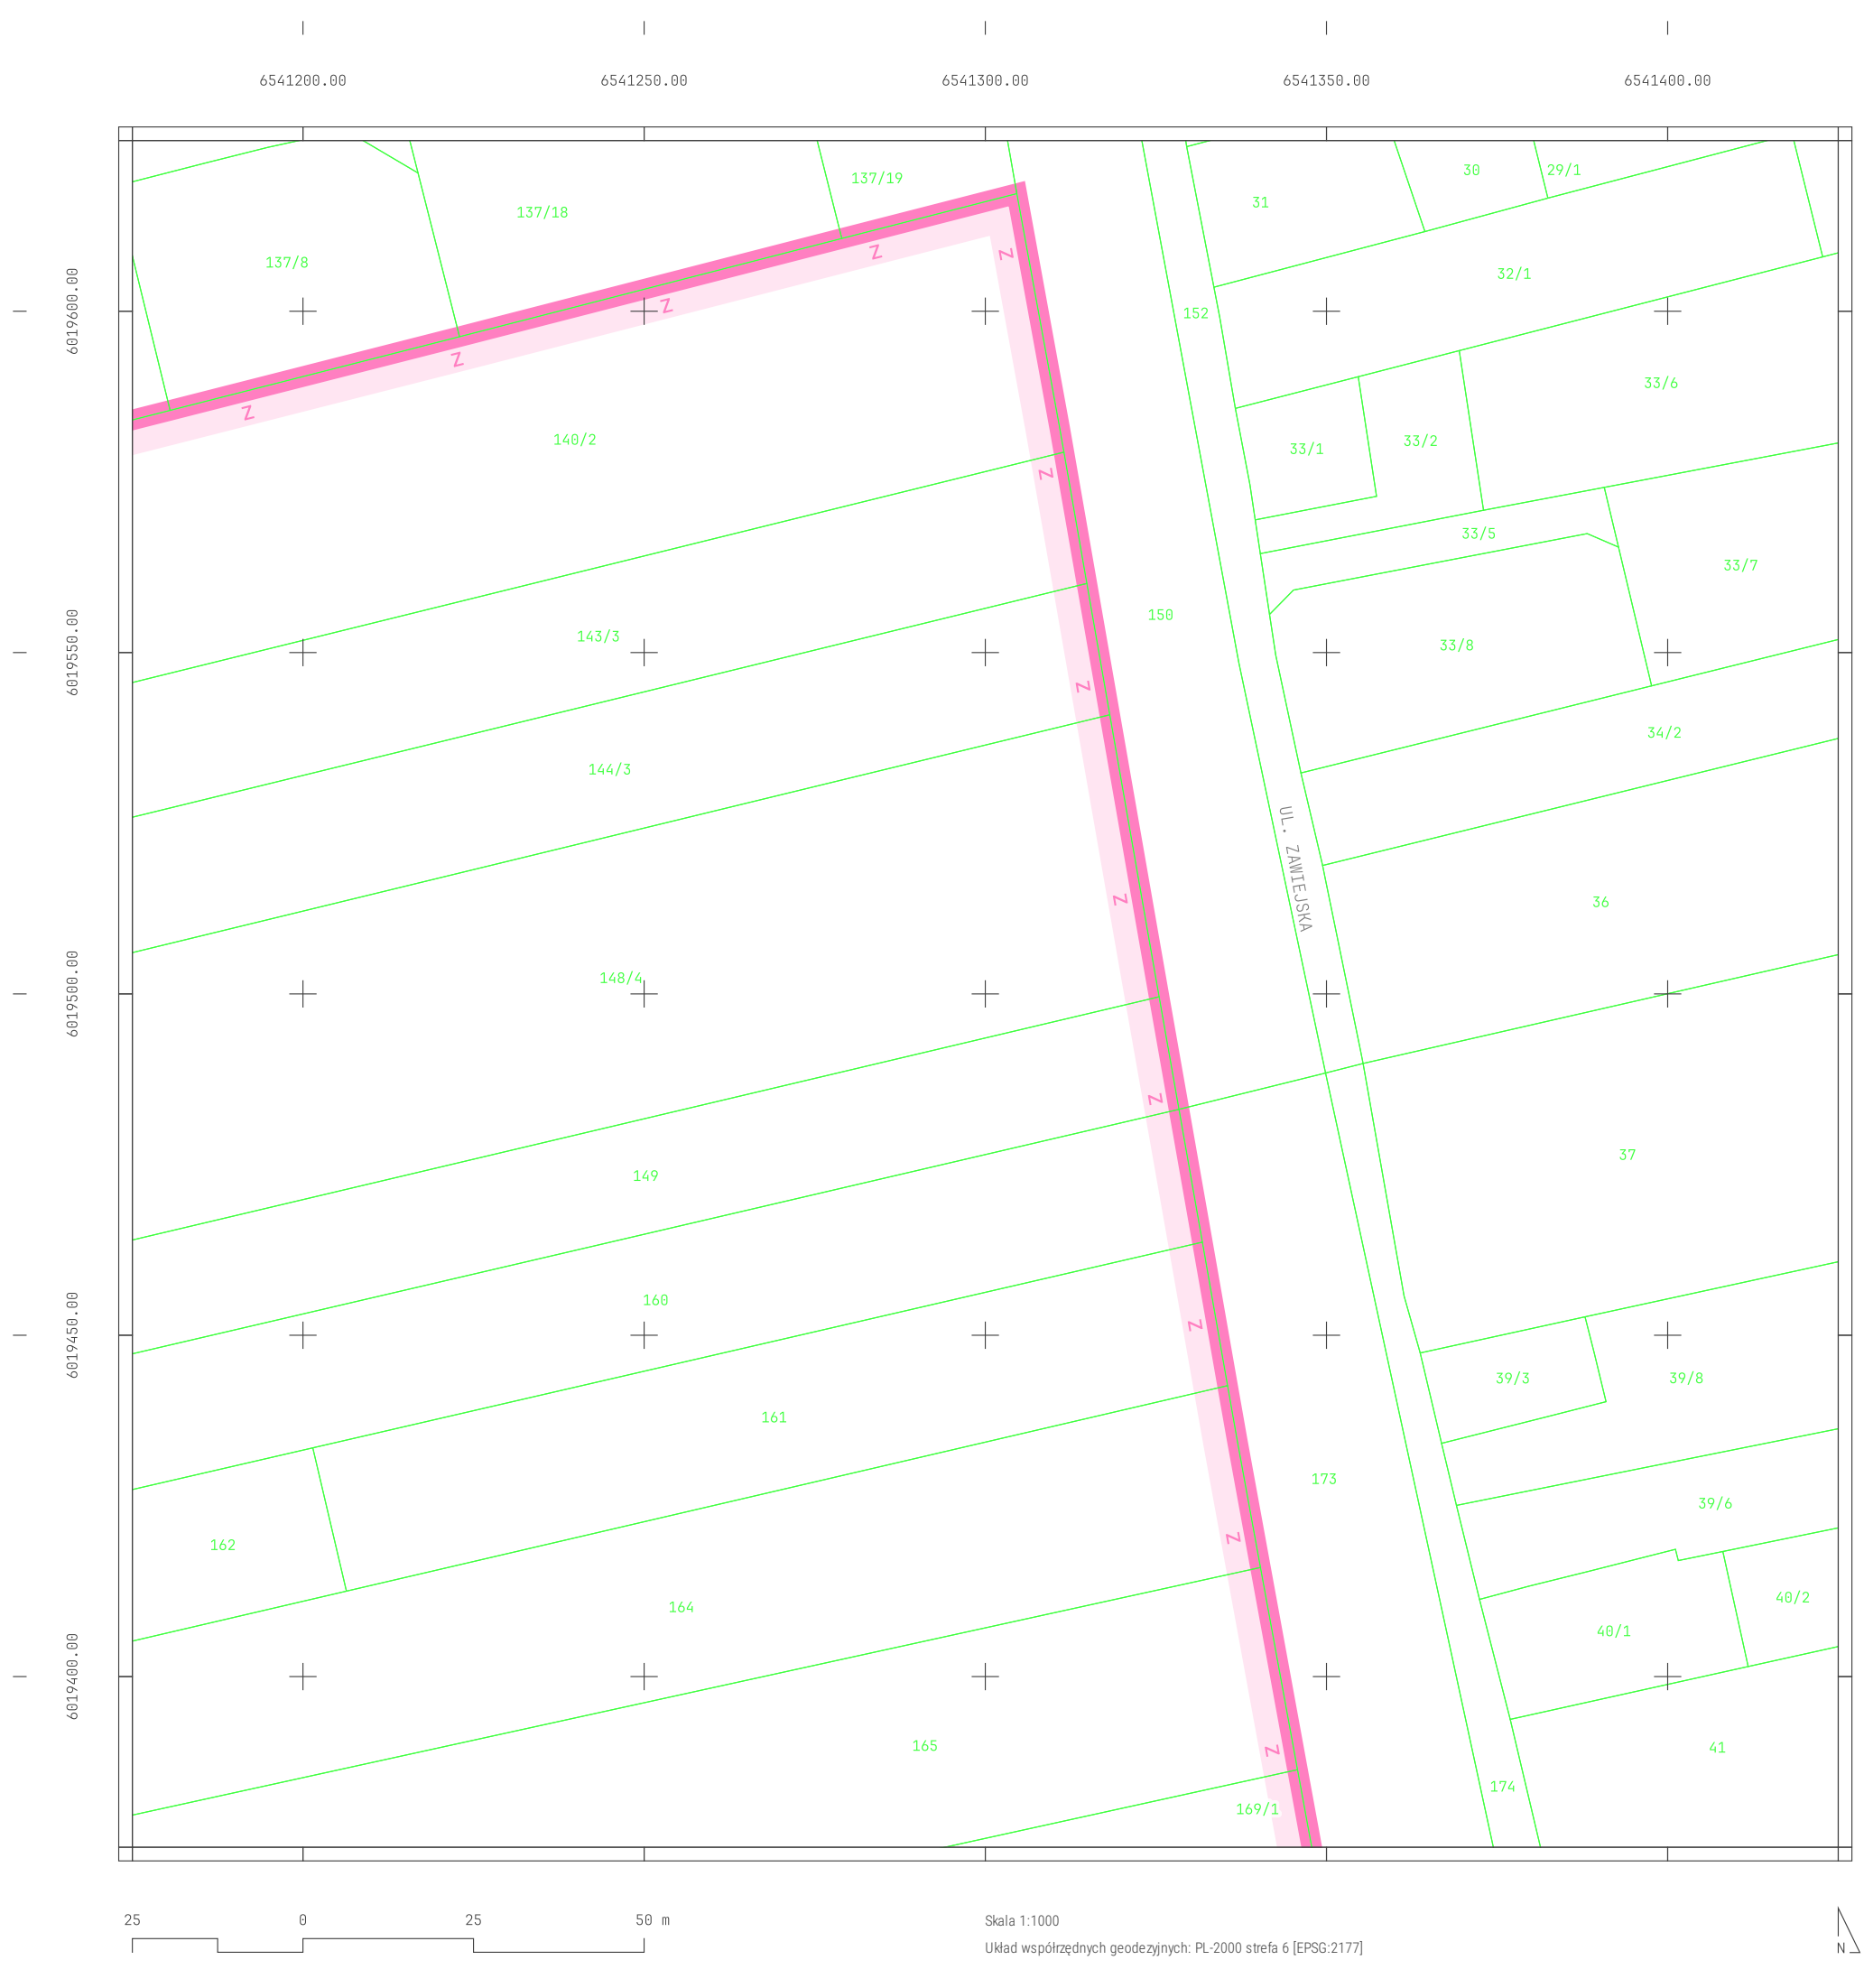

WOJ. POMORSKIE
POW. M. GDAŃSK
GM. M. GDAŃSK

Załącznik graficzny nr 2 do decyzji PWKZ
sygn. RD.5140.160.2023.KP
z dnia 29.07.2026 r.

Mapa szczegółowa
Plansza 12 / 20

Granice działek ewidencyjnych

Układ ruralistyczny dawnej wsi Lipce:



Granice zabytku

Oś granicy zabytku wyznacza linia:

zielona – w przypadku przebiegu
po granicy działek ewidencyjnych

biała – w przypadku przebiegu
wewnątrz działek ewidencyjnych



Podkłady:
Ewidencja Gruntów i Budynków
Źródło: Powiatowy Zasób Geodezyjny i Kartograficzny
Dostawca: Prezydent Miasta Gdańska

Dokument podpisany elektronicznie
Dariusz Chmielewski
Pomorski Wojewódzki Konserwator Zabytków



Skala 1:1000
Układ współrzędnych geodezyjnych: PL-2000 strefa 6 [EPSG:2177]



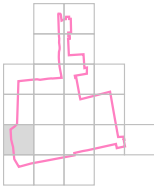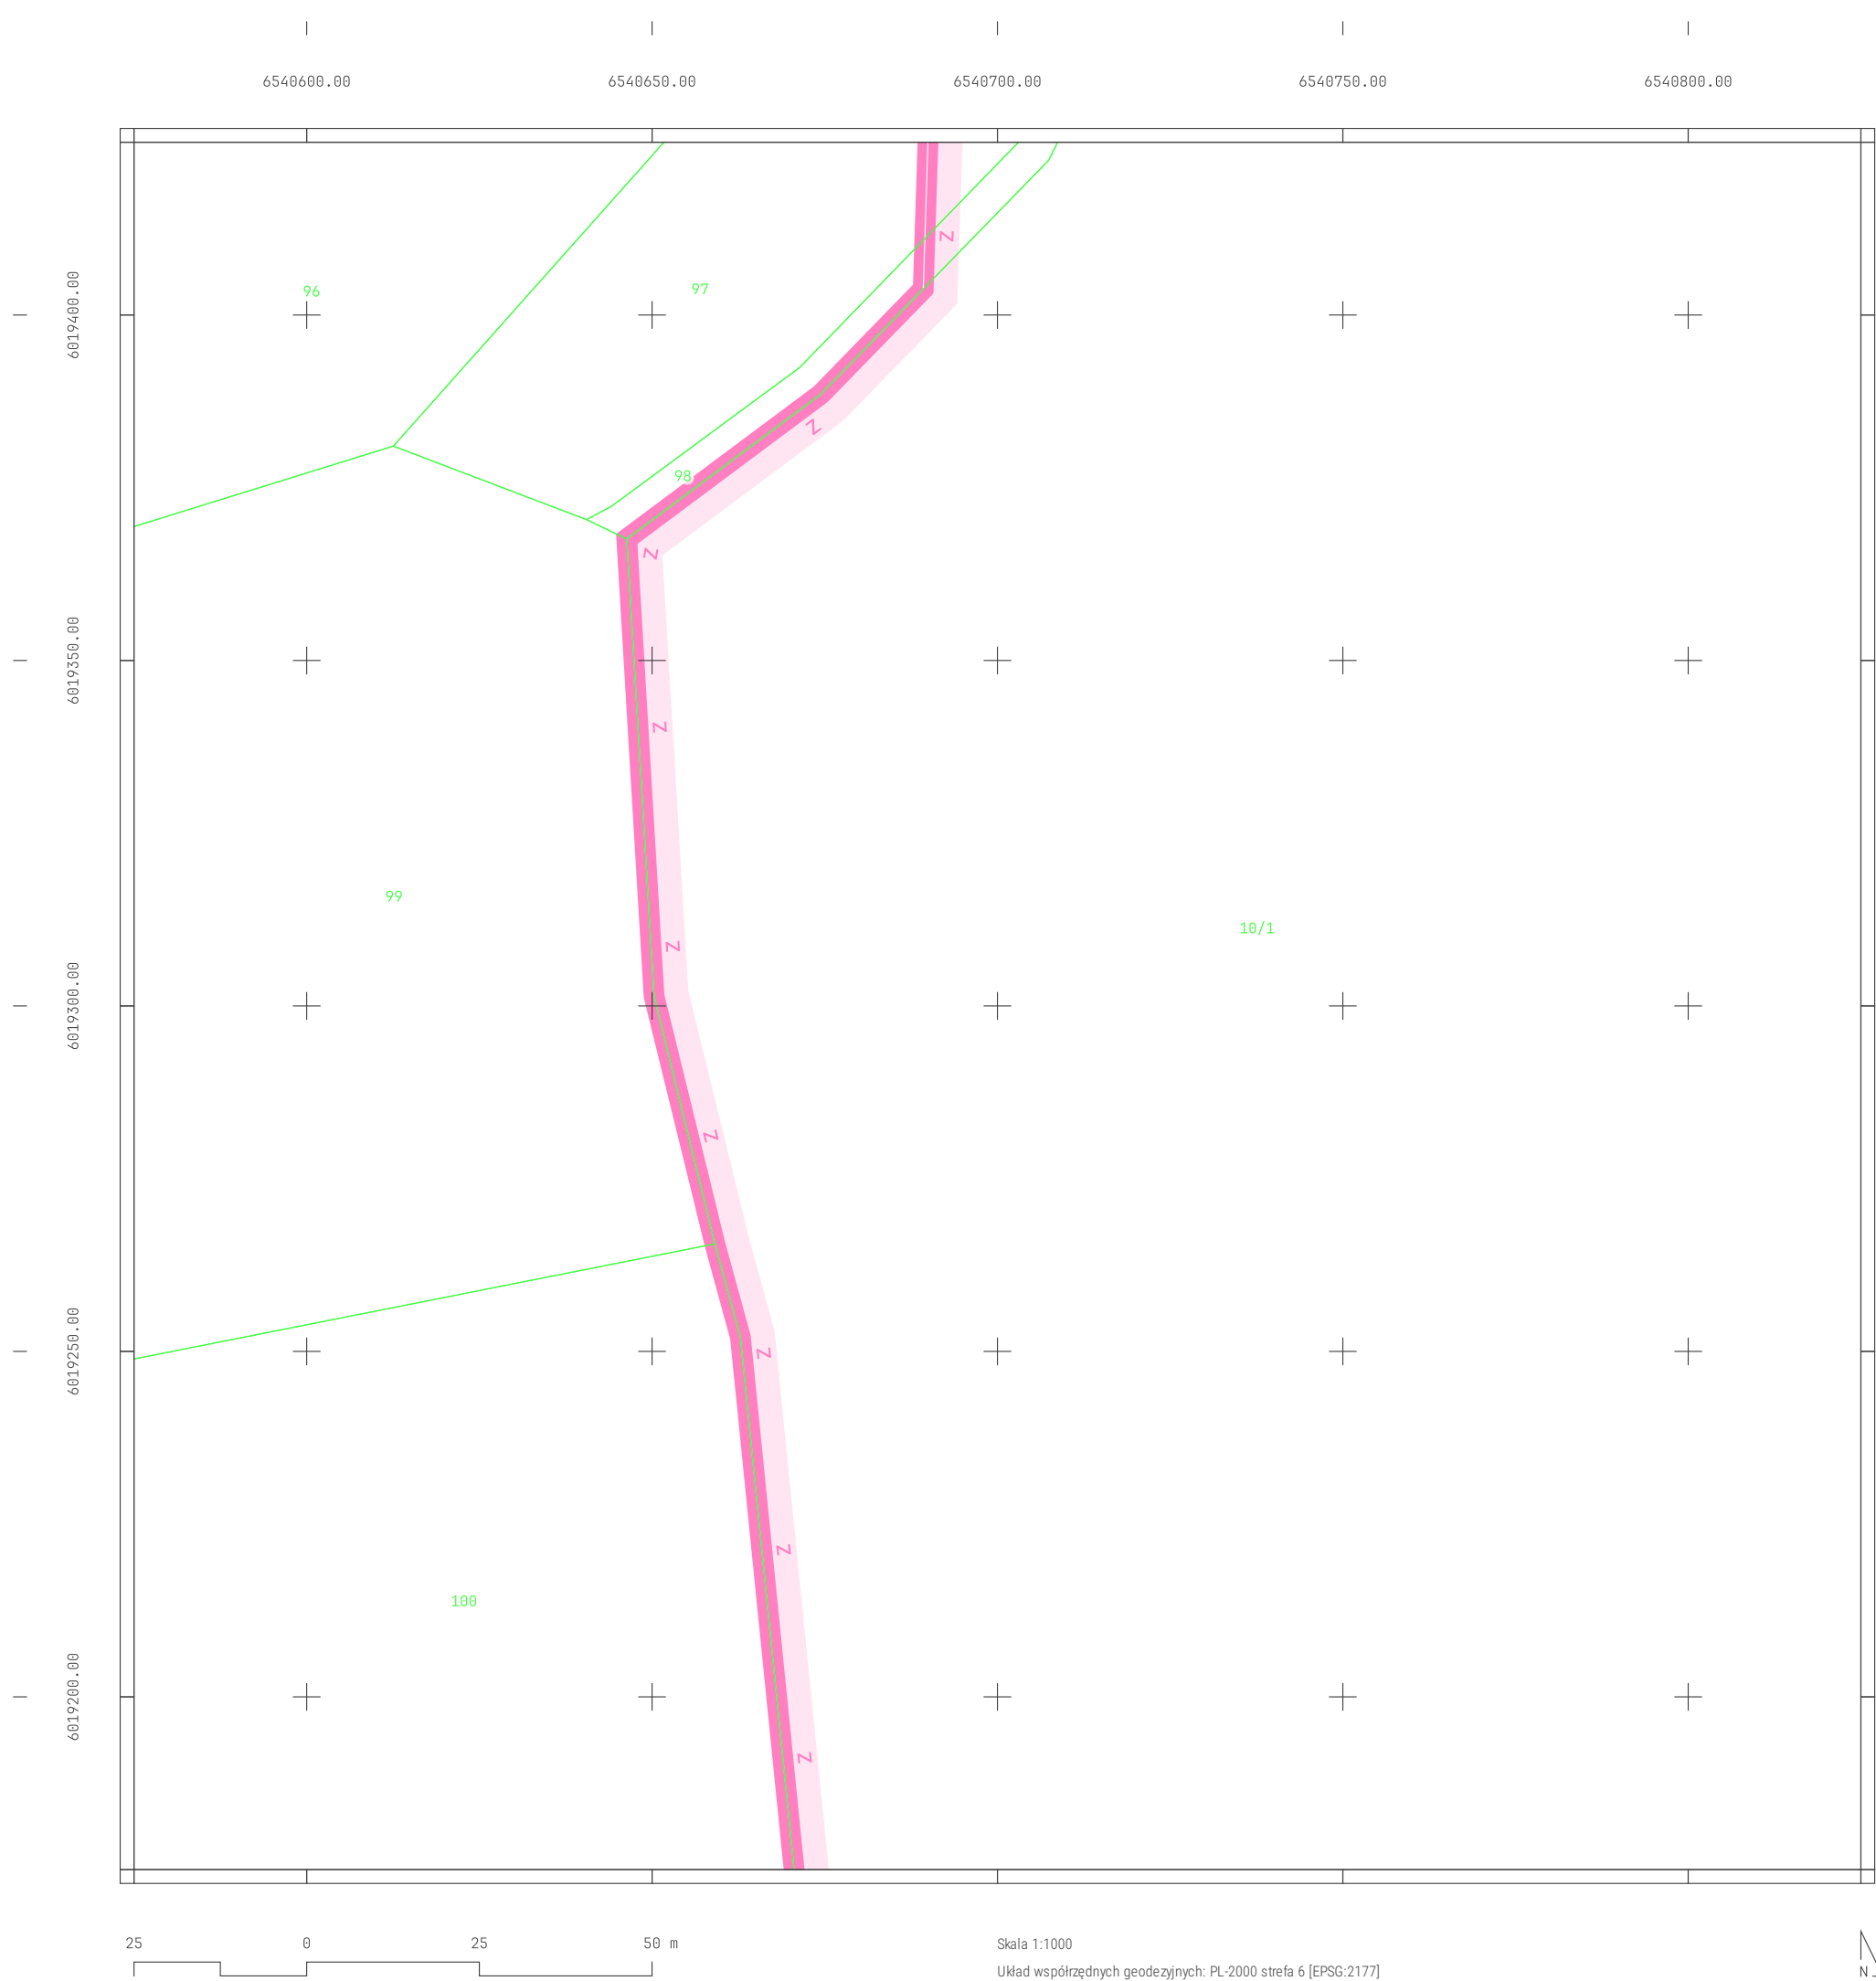


WOJ. POMORSKIE
POW. M. GDAŃSK
GM. M. GDAŃSK

Załącznik graficzny nr 2 do decyzji PWKZ
sygn. RD.5140.160.2023.KP
z dnia 29.07.2026 r.

Mapa szczegółowa
Plansza 13 / 20

Granice działek ewidencyjnych

Układ ruralistyczny dawnej wsi Lipce:

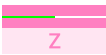

Granice zabytku



Oś granicy zabytku wyznacza linia:

zielona – w przypadku przebiegu
po granicy działek ewidencyjnych

biała – w przypadku przebiegu
wewnątrz działek ewidencyjnych

Podkłady:
Ewidencja Gruntów i Budynków
Źródło: Powiatowy Zasób Geodezjiny i Kartograficzny
Dostawca: Prezydent Miasta Gdańska

Dokument podpisany elektronicznie
Dariusz Chmielewski
Pomorski Wojewódzki Konserwator Zabytków

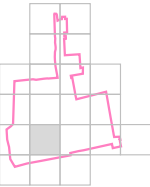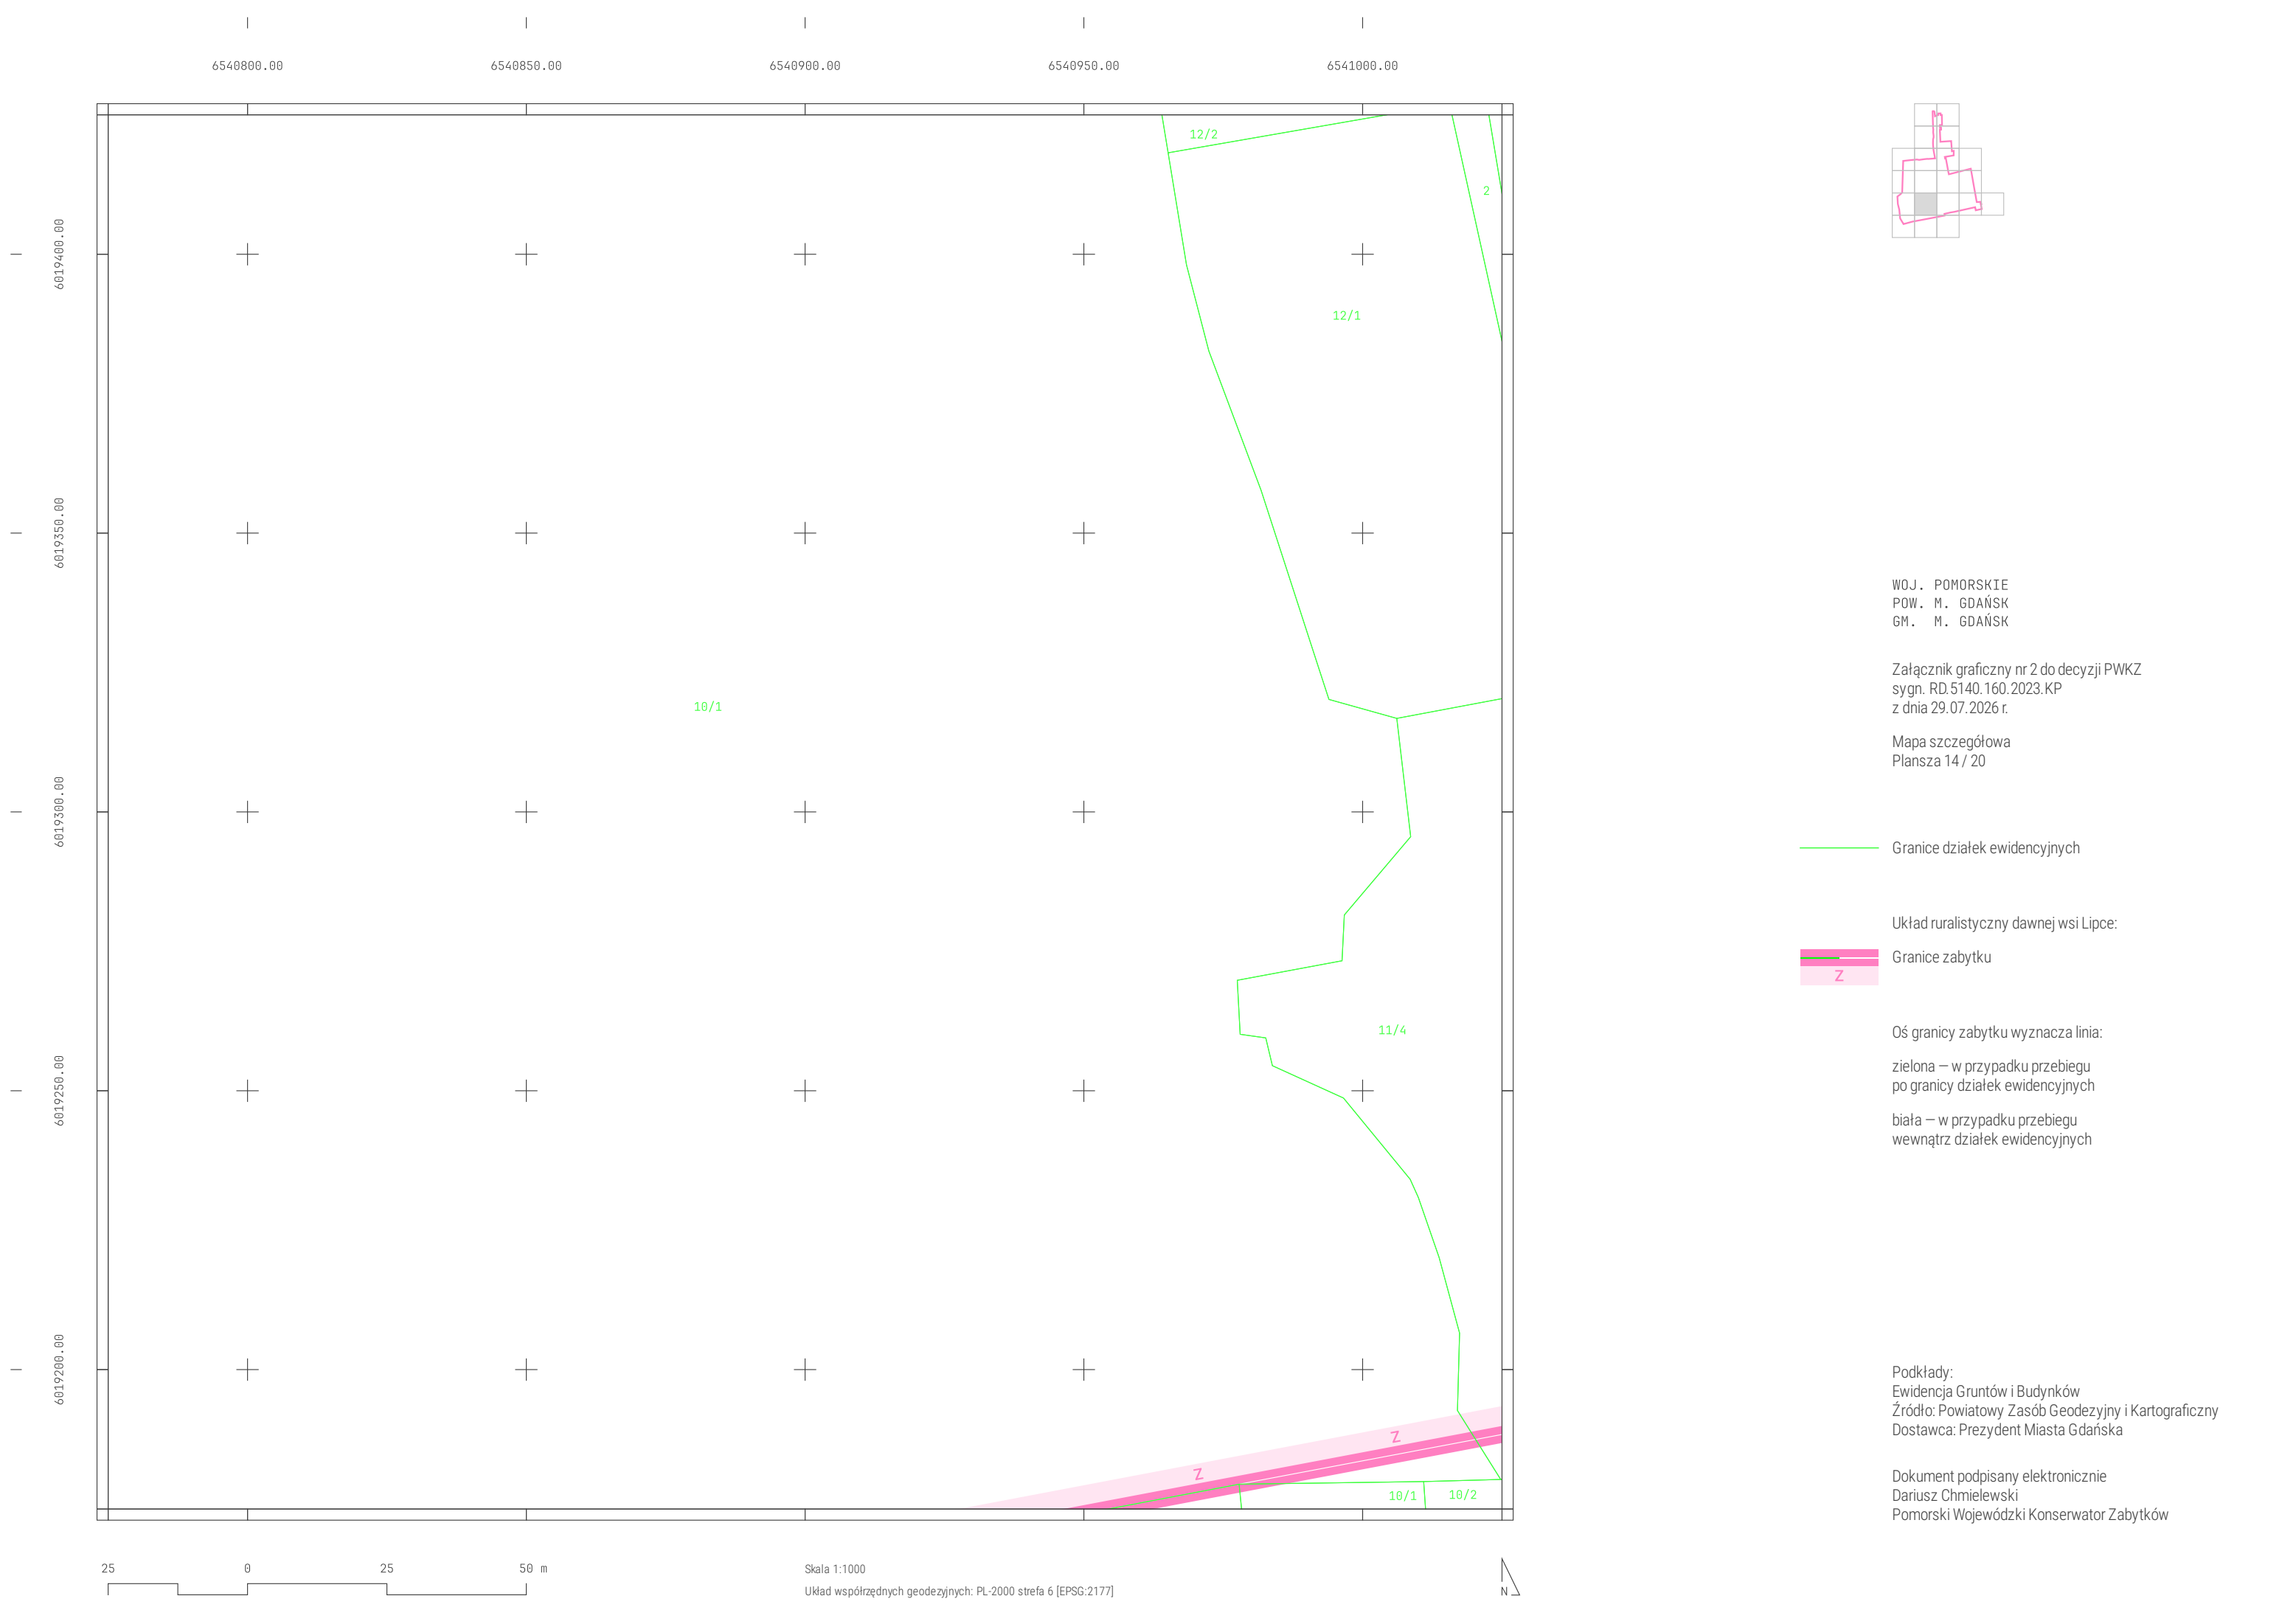


WOJ. POMORSKIE
POW. M. GDAŃSK
GM. M. GDAŃSK

Załącznik graficzny nr 2 do decyzji PWKZ
sygn. RD.5140.160.2023.KP
z dnia 29.07.2026 r.

Mapa szczegółowa
Plansza 14 / 20

Granice działek ewidencyjnych

Układ ruralistyczny dawnej wsi Lipce:

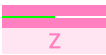

Granice zabytku

Oś granicy zabytku wyznacza linia:

zielona – w przypadku przebiegu
po granicy działek ewidencyjnych

biała – w przypadku przebiegu
wewnątrz działek ewidencyjnych


Podkłady:
Ewidencja Gruntów i Budynków
Źródło: Powiatowy Zasób Geodezyjny i Kartograficzny
Dostawca: Prezydent Miasta Gdańska

Dokument podpisany elektronicznie
Dariusz Chmielewski
Pomorski Wojewódzki Konserwator Zabytków



Skala 1:1000
Układ współrzędnych geodezyjnych: PL-2000 strefa 6 [EPSG:2177]



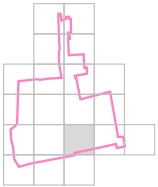

WOJ. POMORSKIE
POW. M. GDAŃSK
GM. M. GDAŃSK

Załącznik graficzny nr 2 do decyzji PWKZ
sygn. RD.5140.160.2023.KP
z dnia 29.07.2026 r.

Mapa szczegółowa
Plansza 15 / 20

Granice działek ewidencyjnych

Układ ruralistyczny dawnej wsi Lipce:



Granice zabytku

Oś granicy zabytku wyznacza linia:

zielona – w przypadku przebiegu
po granicy działek ewidencyjnych

biała – w przypadku przebiegu
wewnątrz działek ewidencyjnych



Podkłady:
Ewidencja Gruntów i Budynków
Źródło: Powiatowy Zasób Geodezyjny i Kartograficzny
Dostawca: Prezydent Miasta Gdańska

Dokument podpisany elektronicznie
Dariusz Chmielewski
Pomorski Wojewódzki Konserwator Zabytków



Skala 1:1000
Układ współrzędnych geodezyjnych: PL-2000 strefa 6 [EPSG:2177]



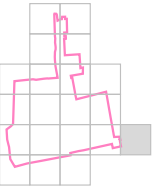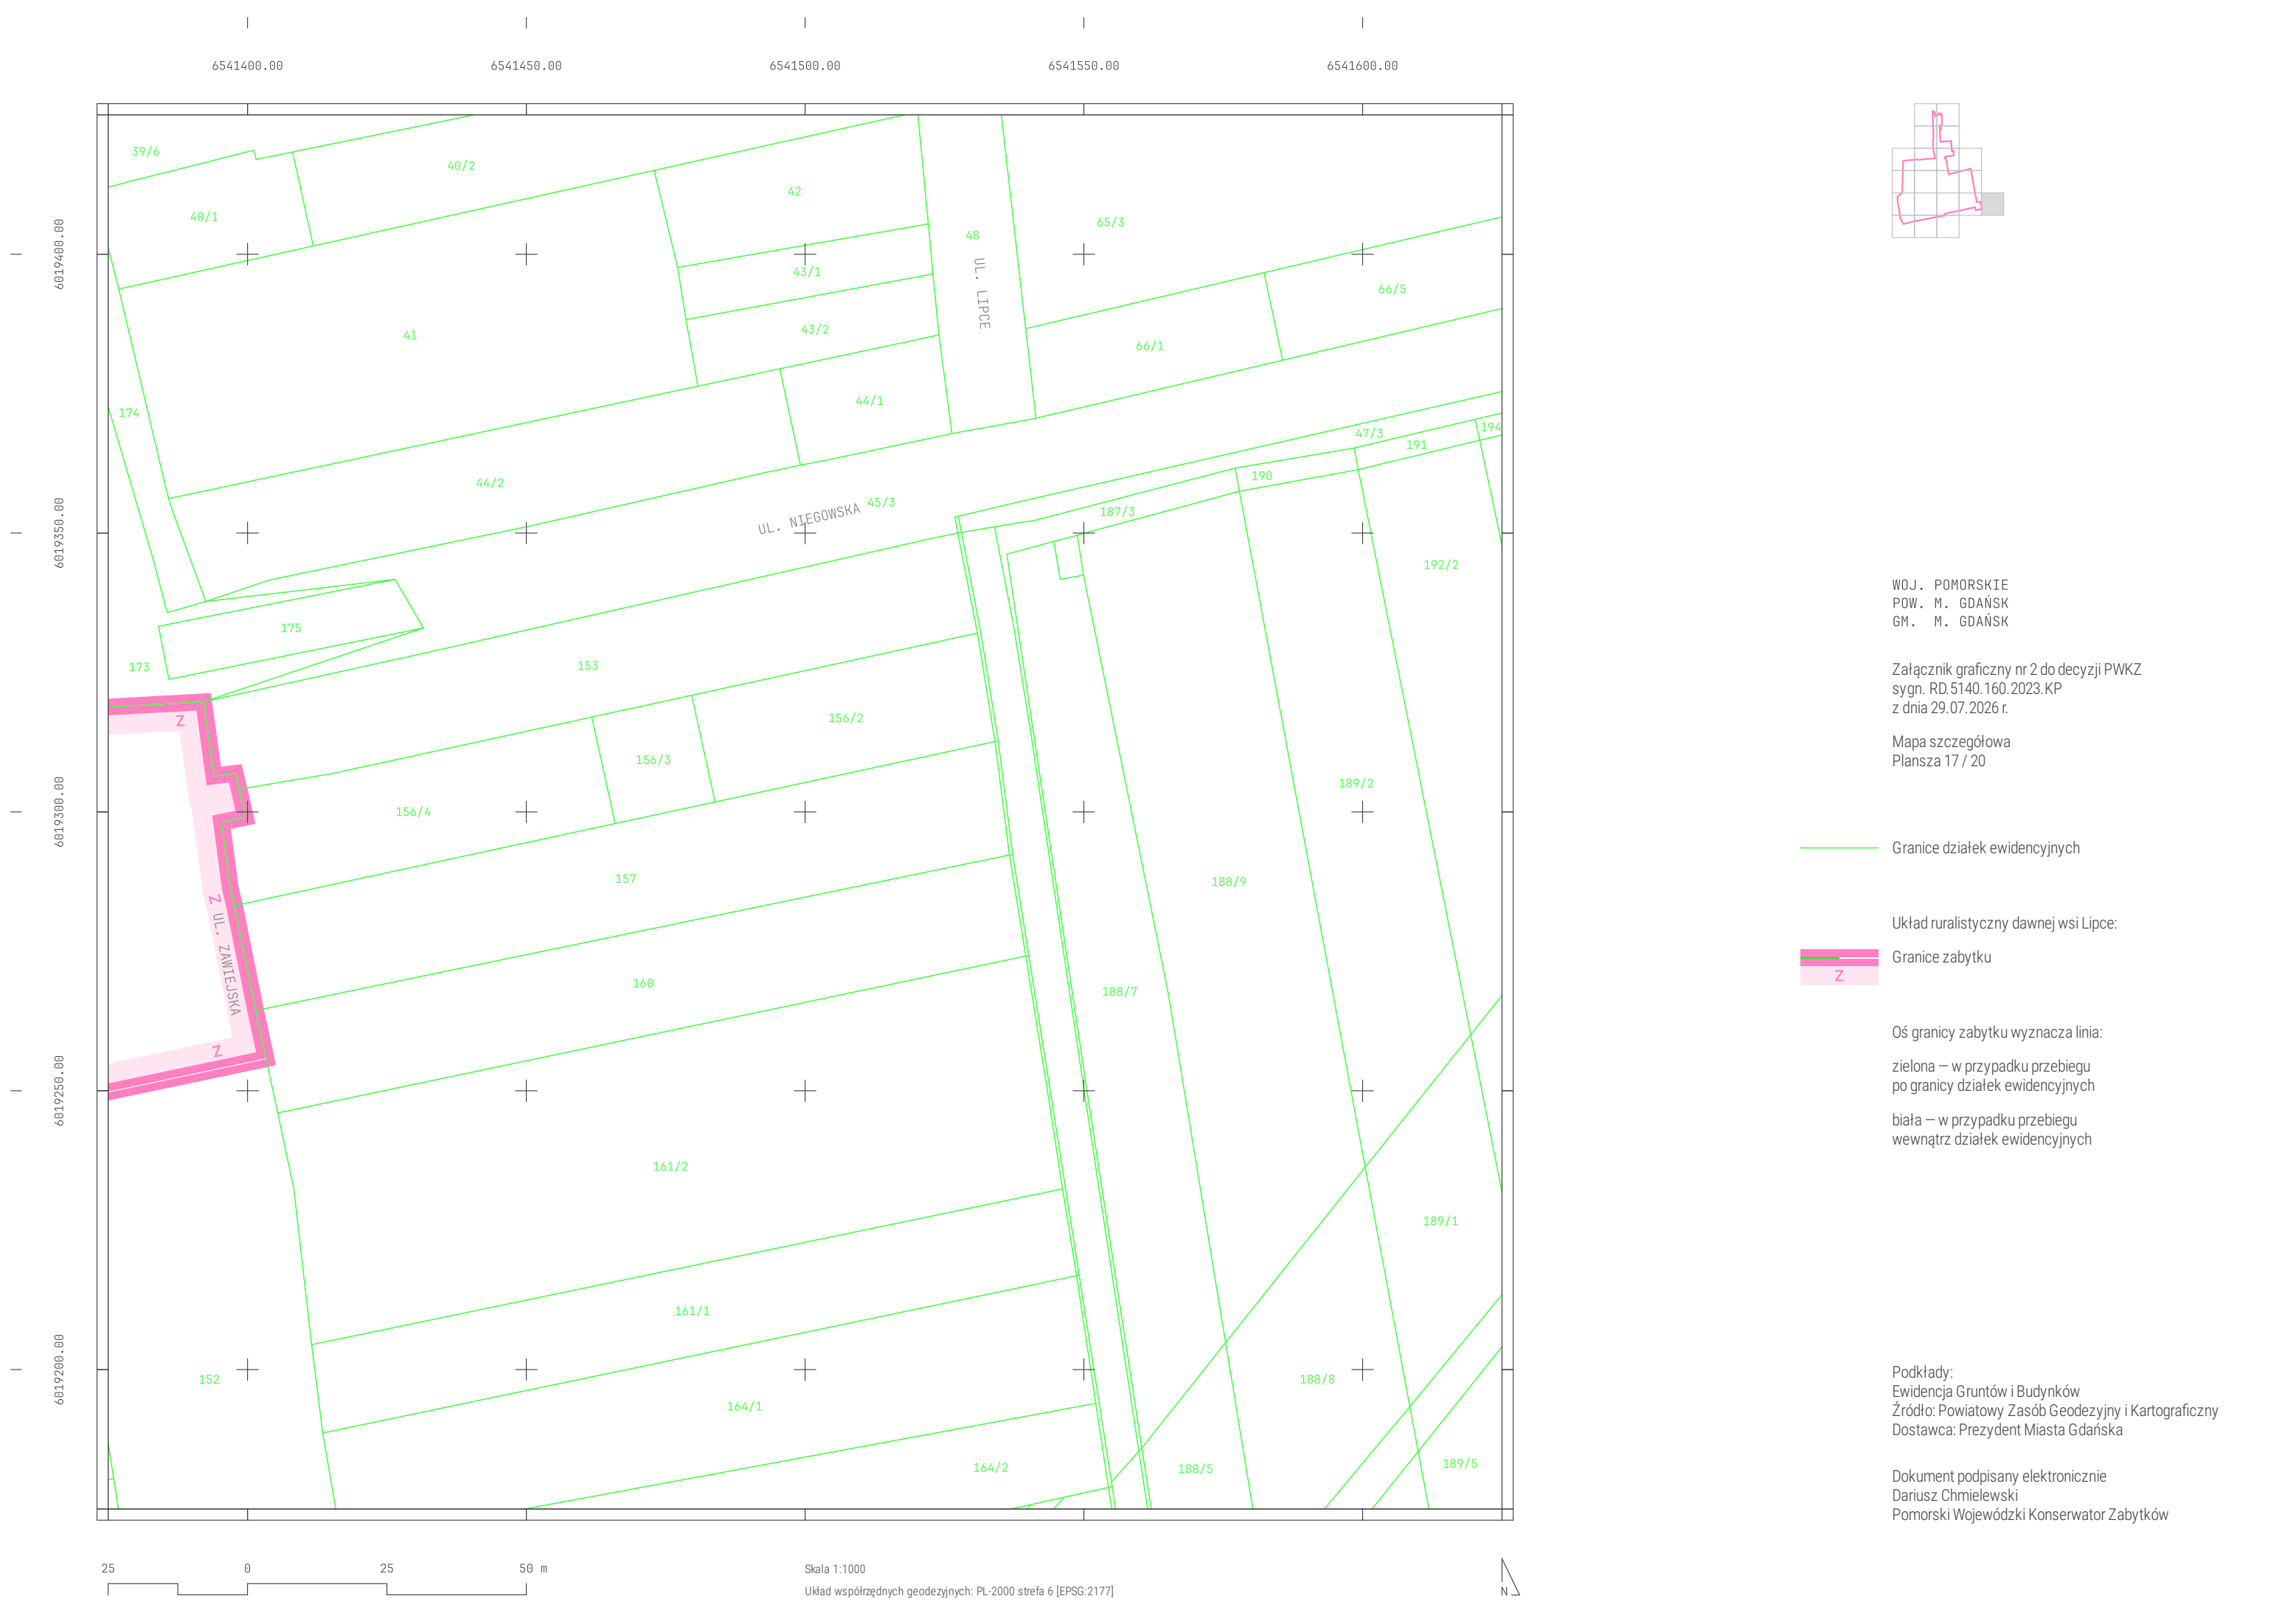

WOJ. POMORSKIE
POW. M. GDAŃSK
GM. M. GDAŃSK

Załącznik graficzny nr 2 do decyzji PWKZ
sygn. RD.5140.160.2023.KP
z dnia 29.07.2026 r.

Mapa szczegółowa
Plansza 17 / 20

Granice działek ewidencyjnych

Układ ruralistyczny dawnej wsi Lipce:



Granice zabytku

Oś granicy zabytku wyznacza linia:

zielona – w przypadku przebiegu
po granicy działek ewidencyjnych

biała – w przypadku przebiegu
wewnątrz działek ewidencyjnych



Podkłady:
Ewidencja Gruntów i Budynków
Źródło: Powiatowy Zasób Geodezyjny i Kartograficzny
Dostawca: Prezydent Miasta Gdańska

Dokument podpisany elektronicznie
Dariusz Chmielewski
Pomorski Wojewódzki Konserwator Zabytków



Skala 1:1000
Układ współrzędnych geodezyjnych: PL-2000 strefa 6 [EPSG:2177]



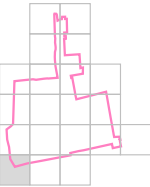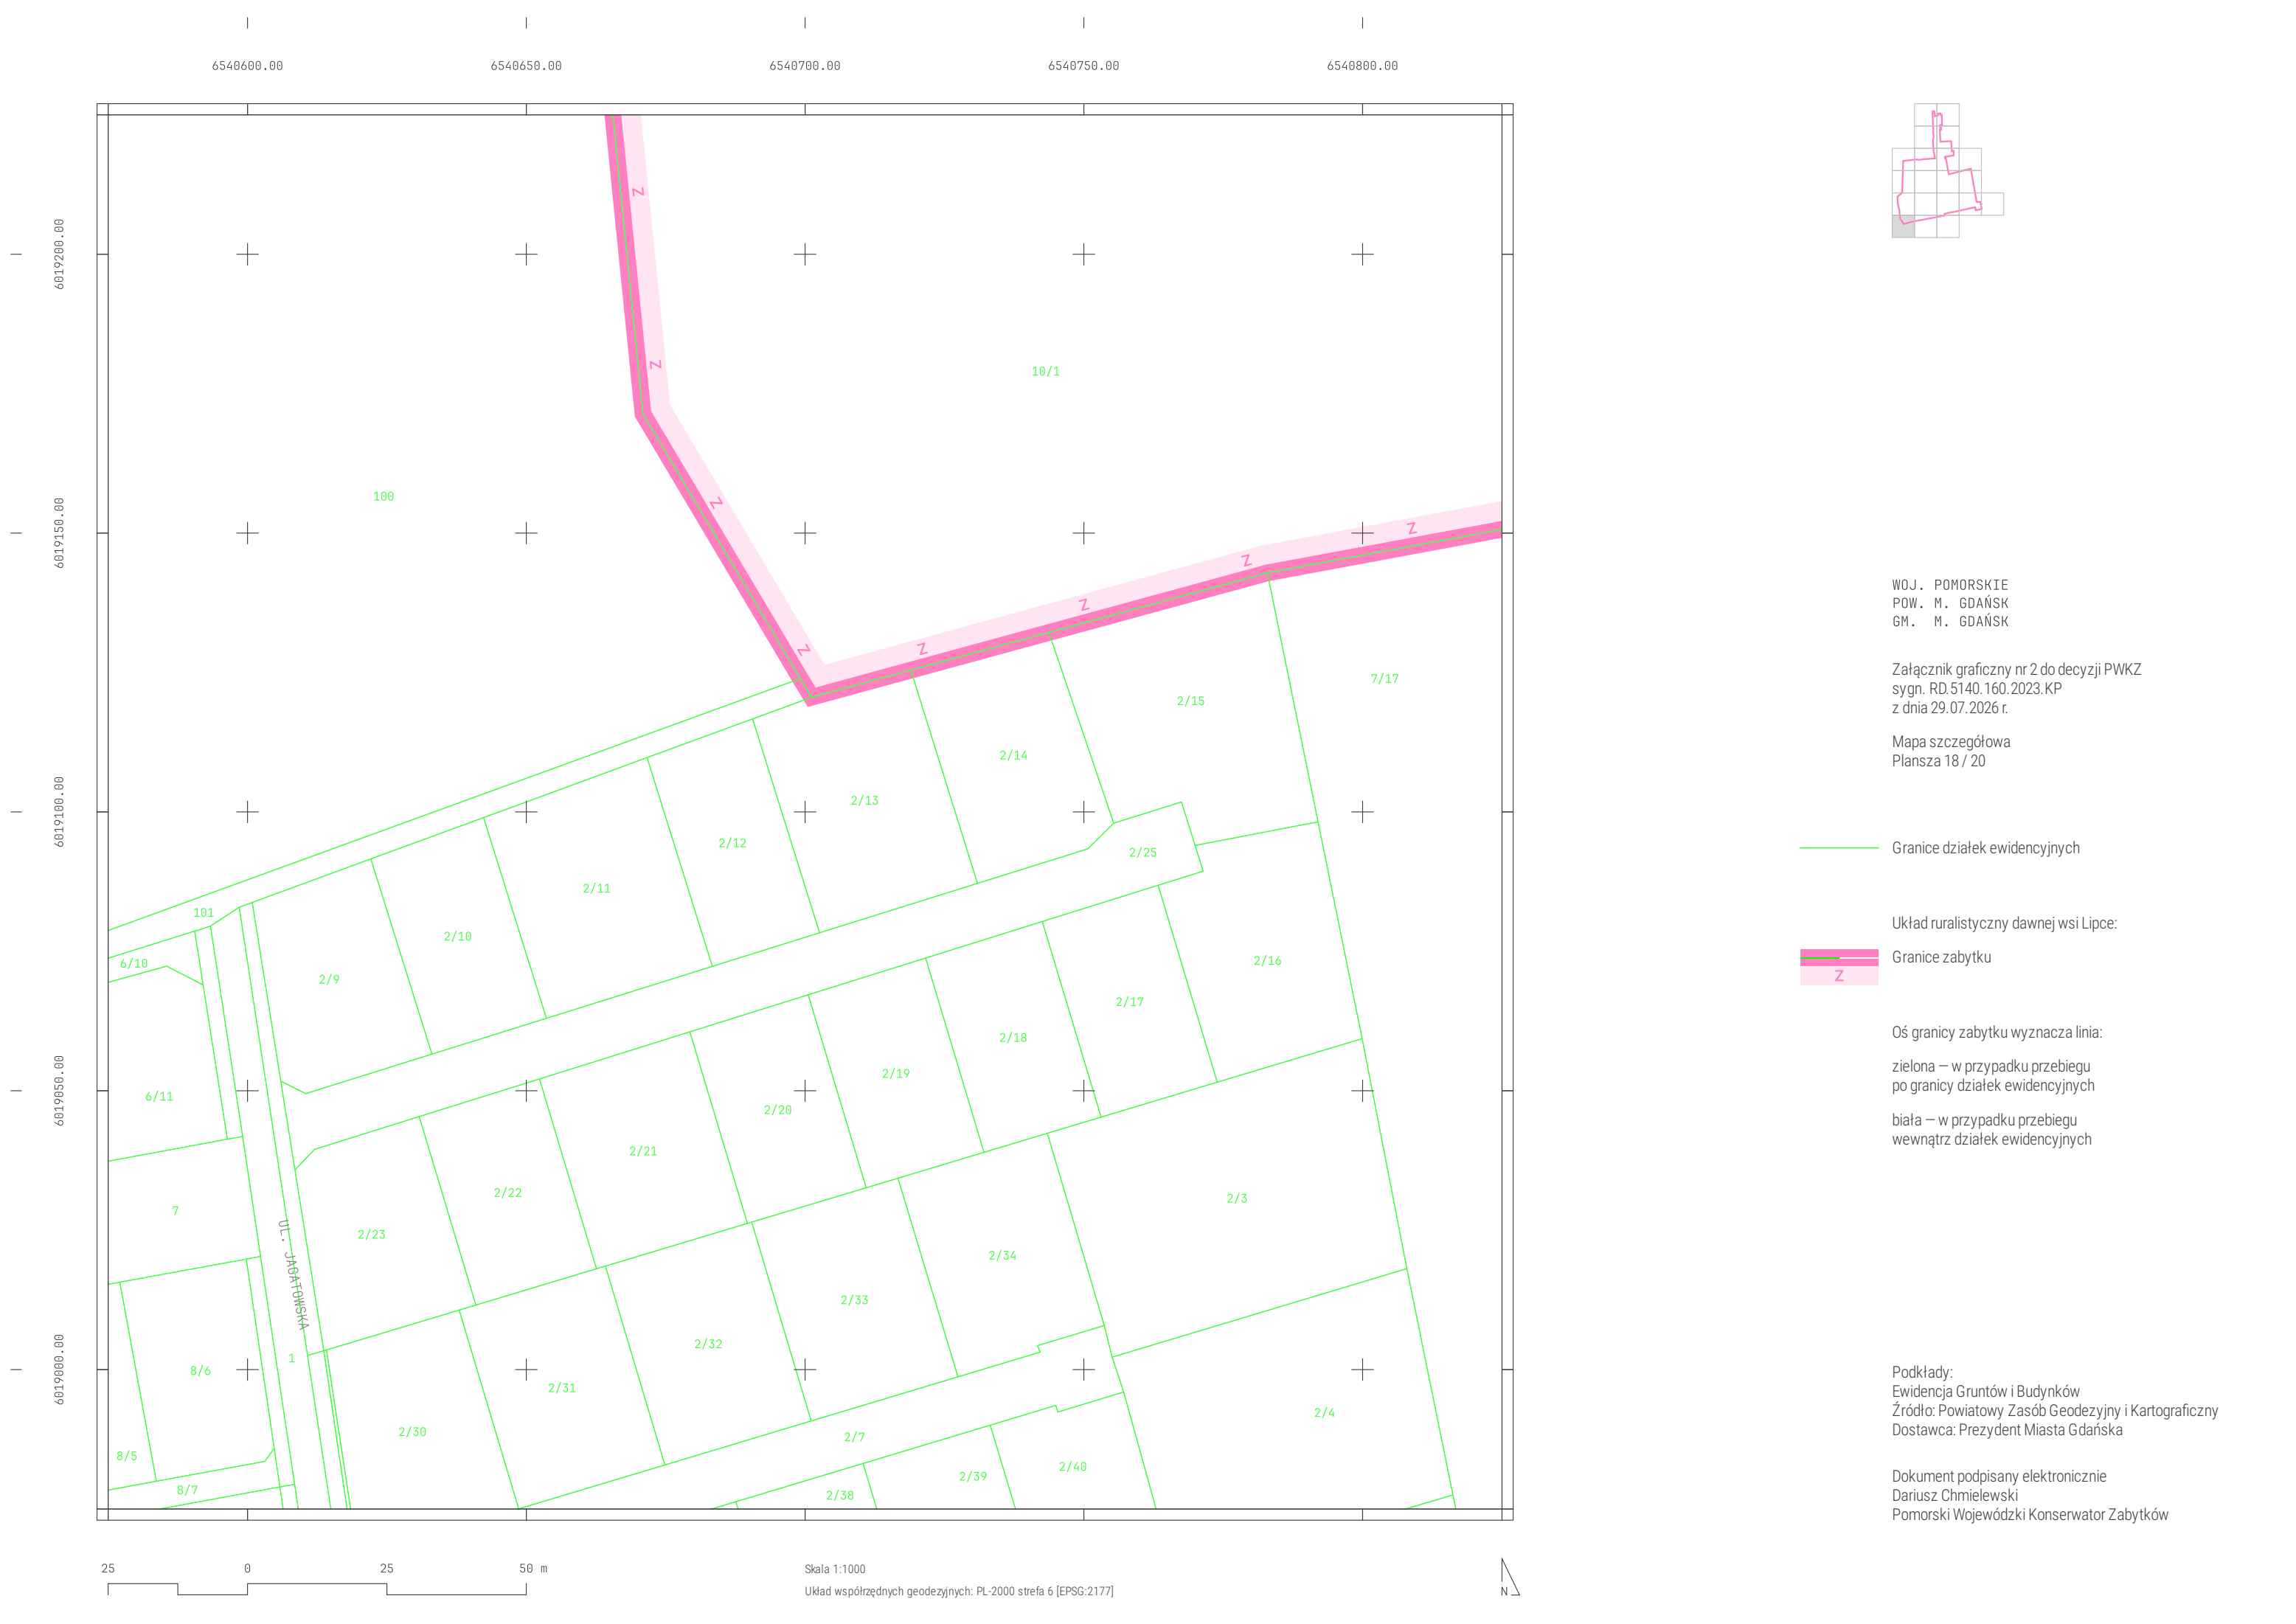


WOJ. POMORSKIE
POW. M. GDAŃSK
GM. M. GDAŃSK

Załącznik graficzny nr 2 do decyzji PWKZ
sygn. RD.5140.160.2023.KP
z dnia 29.07.2026 r.

Mapa szczegółowa
Plansza 18 / 20

Granice działek ewidencyjnych

Układ ruralistyczny dawnej wsi Lipce:

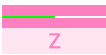

Granice zabytku

Oś granicy zabytku wyznacza linia:

zielona – w przypadku przebiegu
po granicy działek ewidencyjnych

biała – w przypadku przebiegu
wewnątrz działek ewidencyjnych



Podkłady:
Ewidencja Gruntów i Budynków
Źródło: Powiatowy Zasób Geodezyjny i Kartograficzny
Dostawca: Prezydent Miasta Gdańska

Dokument podpisany elektronicznie
Dariusz Chmielewski
Pomorski Wojewódzki Konserwator Zabytków



Skala 1:1000
Układ współrzędnych geodezyjnych: PL-2000 strefa 6 [EPSG:2177]



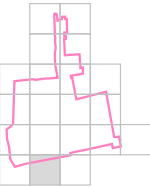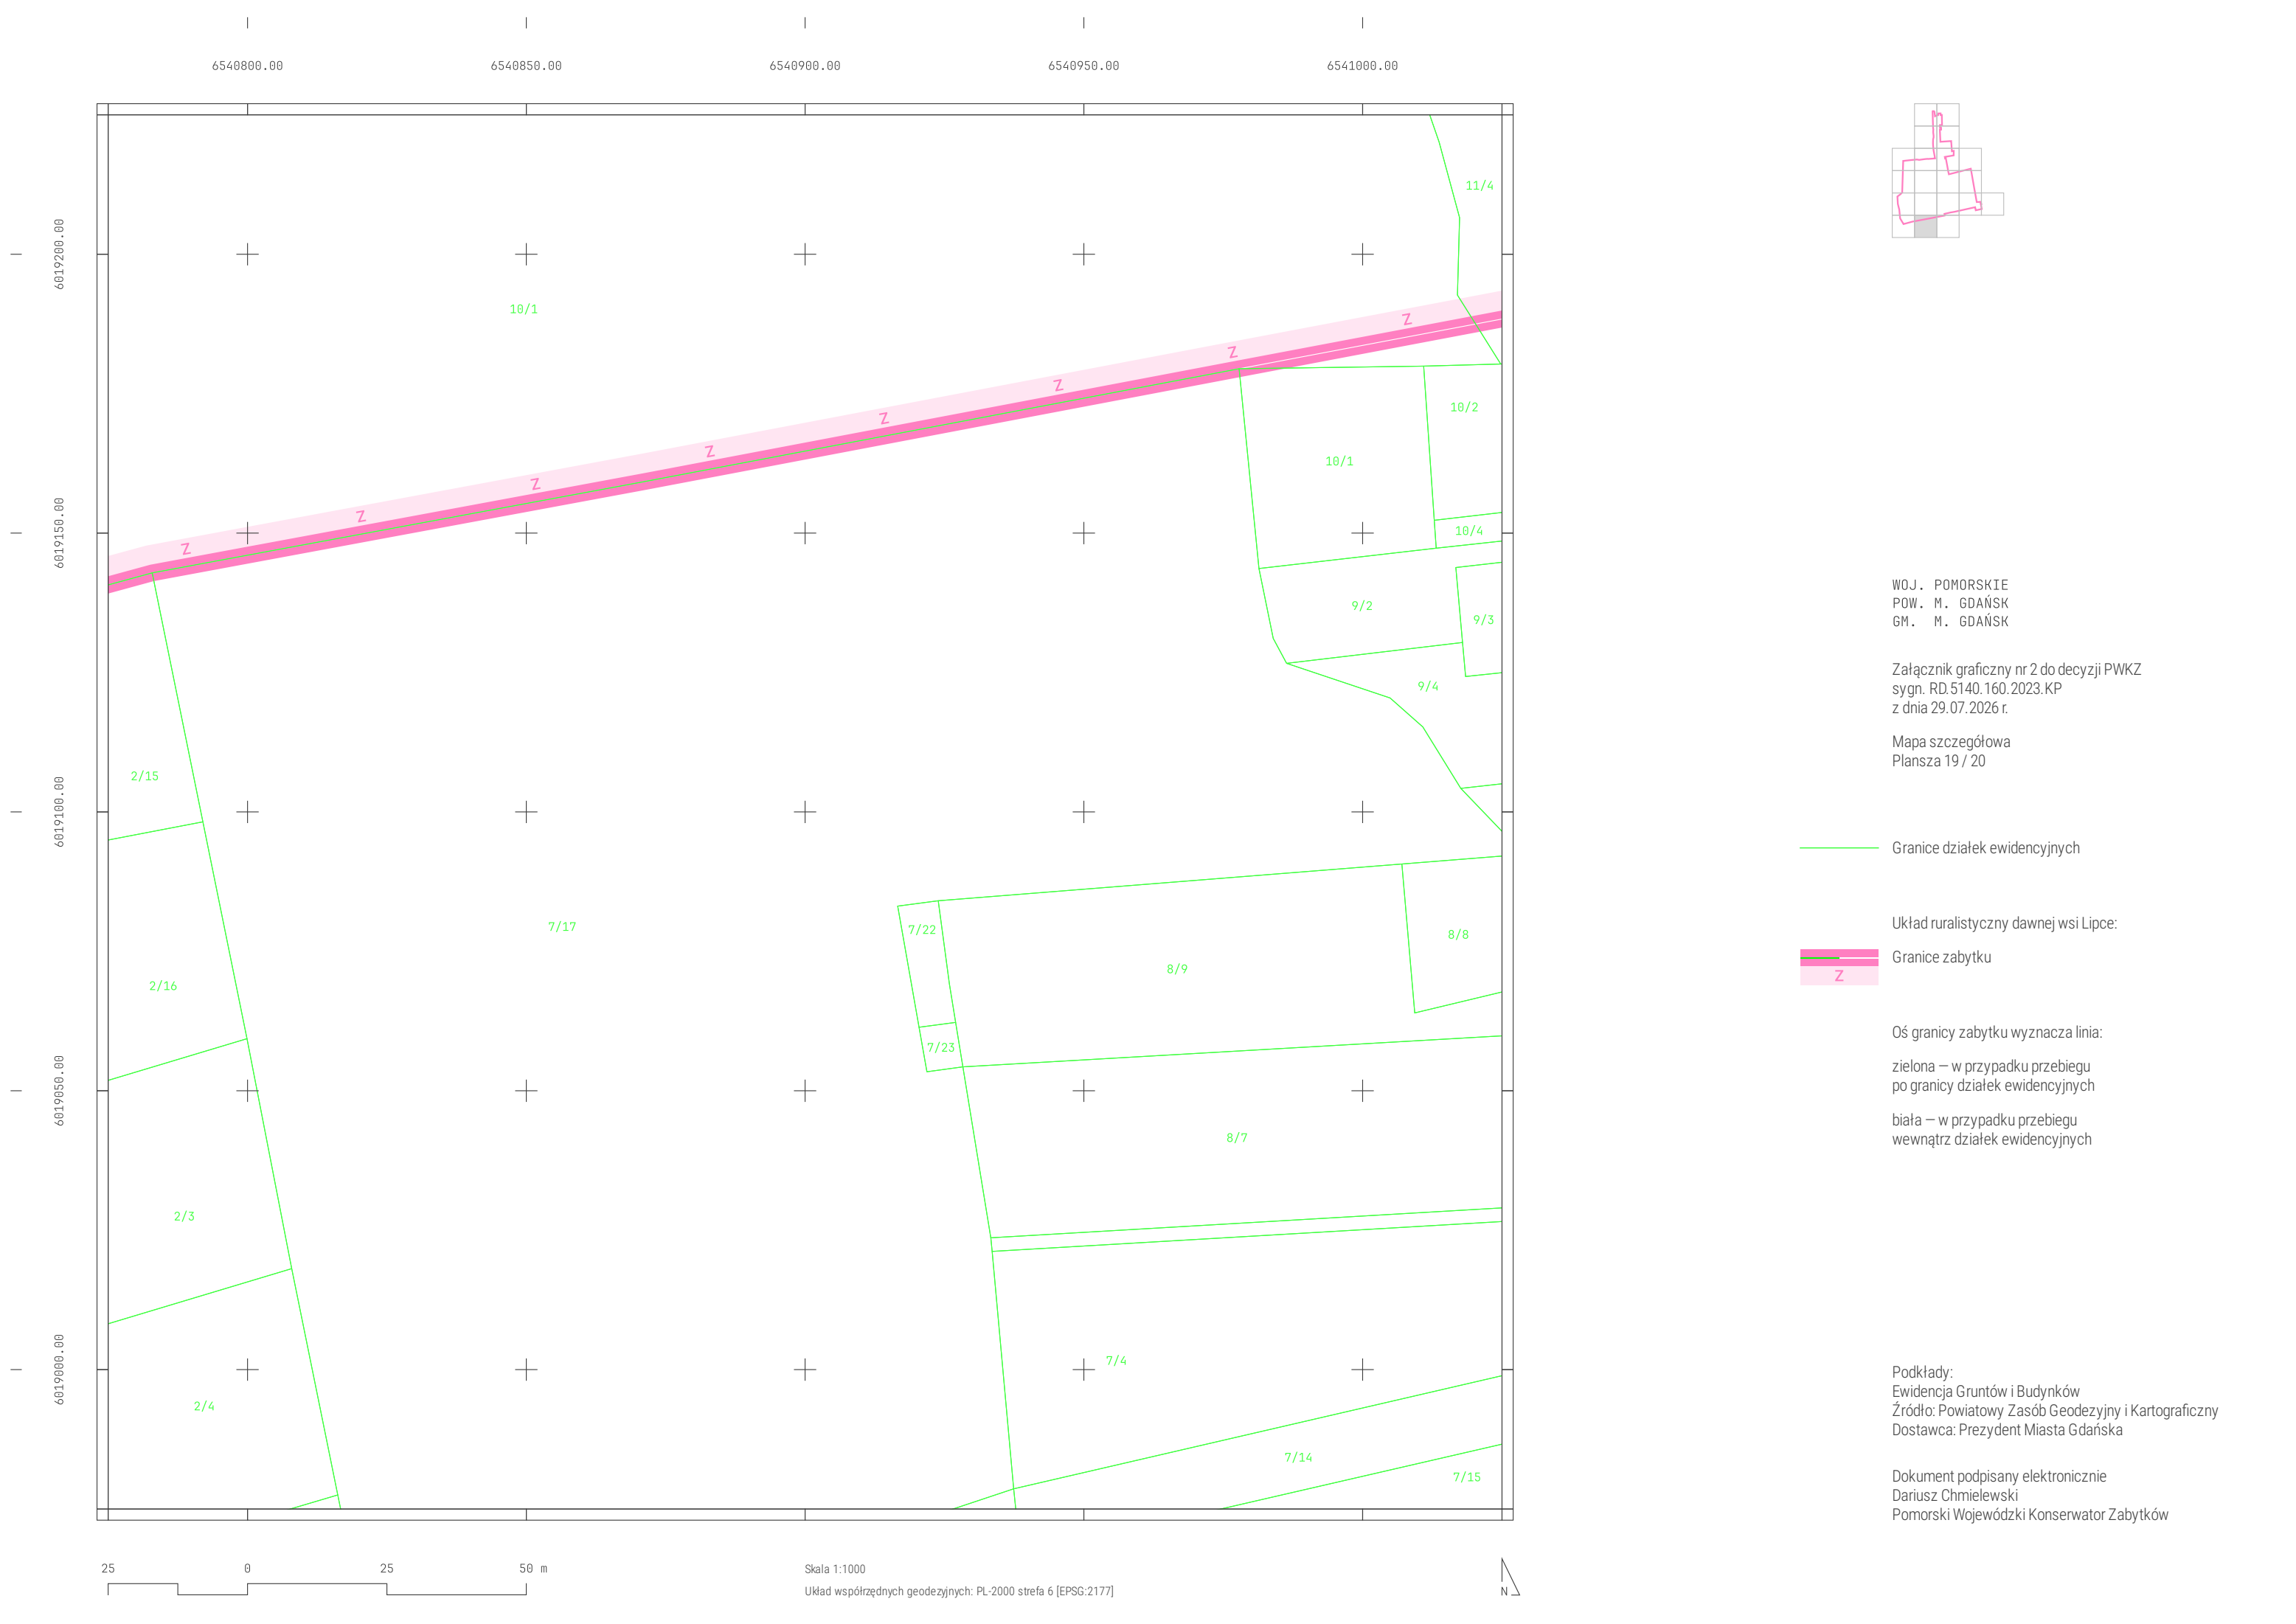

WOJ. POMORSKIE
POW. M. GDAŃSK
GM. M. GDAŃSK

Załącznik graficzny nr 2 do decyzji PWKZ
sygn. RD.5140.160.2023.KP
z dnia 29.07.2026 r.

Mapa szczegółowa
Plansza 19 / 20

Granice działek ewidencyjnych

Układ ruralistyczny dawnej wsi Lipce:



Granice zabytku

Oś granicy zabytku wyznacza linia:

zielona – w przypadku przebiegu
po granicy działek ewidencyjnych

biała – w przypadku przebiegu
wewnątrz działek ewidencyjnych

Podkłady:
Ewidencja Gruntów i Budynków
Źródło: Powiatowy Zasób Geodezyjny i Kartograficzny
Dostawca: Prezydent Miasta Gdańska

Dokument podpisany elektronicznie
Dariusz Chmielewski
Pomorski Wojewódzki Konserwator Zabytków



Skala 1:1000
Układ współrzędnych geodezyjnych: PL-2000 strefa 6 [EPSG:2177]



