MOBI-TELEKOM
Obsługa Inwestycji Telekomunikacyjnych

MOBI-TELEKOM Adam Macioch LABORATORIUM BADAWCZE
Al. Niepodległości 799A, 81-810 Sopot
Tel. +48 58 765 13 13, e-mail: biuro@mobi-telekom.pl

PCA Polskie Centrum Akredytacji BADANIA
AB 1198

ANEKS DO SPRAWOZDANIA Z POMIARÓW PÓL ELEKTROMAGNETYCZNYCH

WYKONANYCH DLA CELÓW OCHRONY ŚRODOWISKA

LBMT/085/09/24/PEM/OS/A1

OBIEKT	Instalacja radiokomunikacyjna
NR / NAZWA STACJI	**GDA1061**
ADRES STACJI	ul. Oliwska 85, Gdańsk
GMINA	m. Gdańsk
POWIAT	m. Gdańsk
WOJEWÓDZTWO	pomorskie

Sporządzający Aneks	Kinga Kowalska	Signed by / Podpisano przez: Kinga Kowalska Date / Data: 2024-10-10 15:04
Autoryzacja	inż. Michał Moliński	Signed by / Podpisano przez: Michał Maciej Moliński Date / Data: 2024-10-10 15:05

Data pomiarów: 08-10-2024

Data wykonania Aneksu: 10-10-2024

W załączniku Rys.1 Lokalizacja pionów pomiarowych zostaje skorygowana omyłka pisarska odpowiednio w miejscach oznaczonych kolorem żółtym oraz zielonym.

Załączniki:

1. Rys.1 Lokalizacja pionów pomiarowych – BYŁO
2. Rys.1 Lokalizacja pionów pomiarowych – POWINNO BYĆ

KONIEC ANEKSU

Rys.1 Lokalizacja pionów pomiarowych – BYŁO

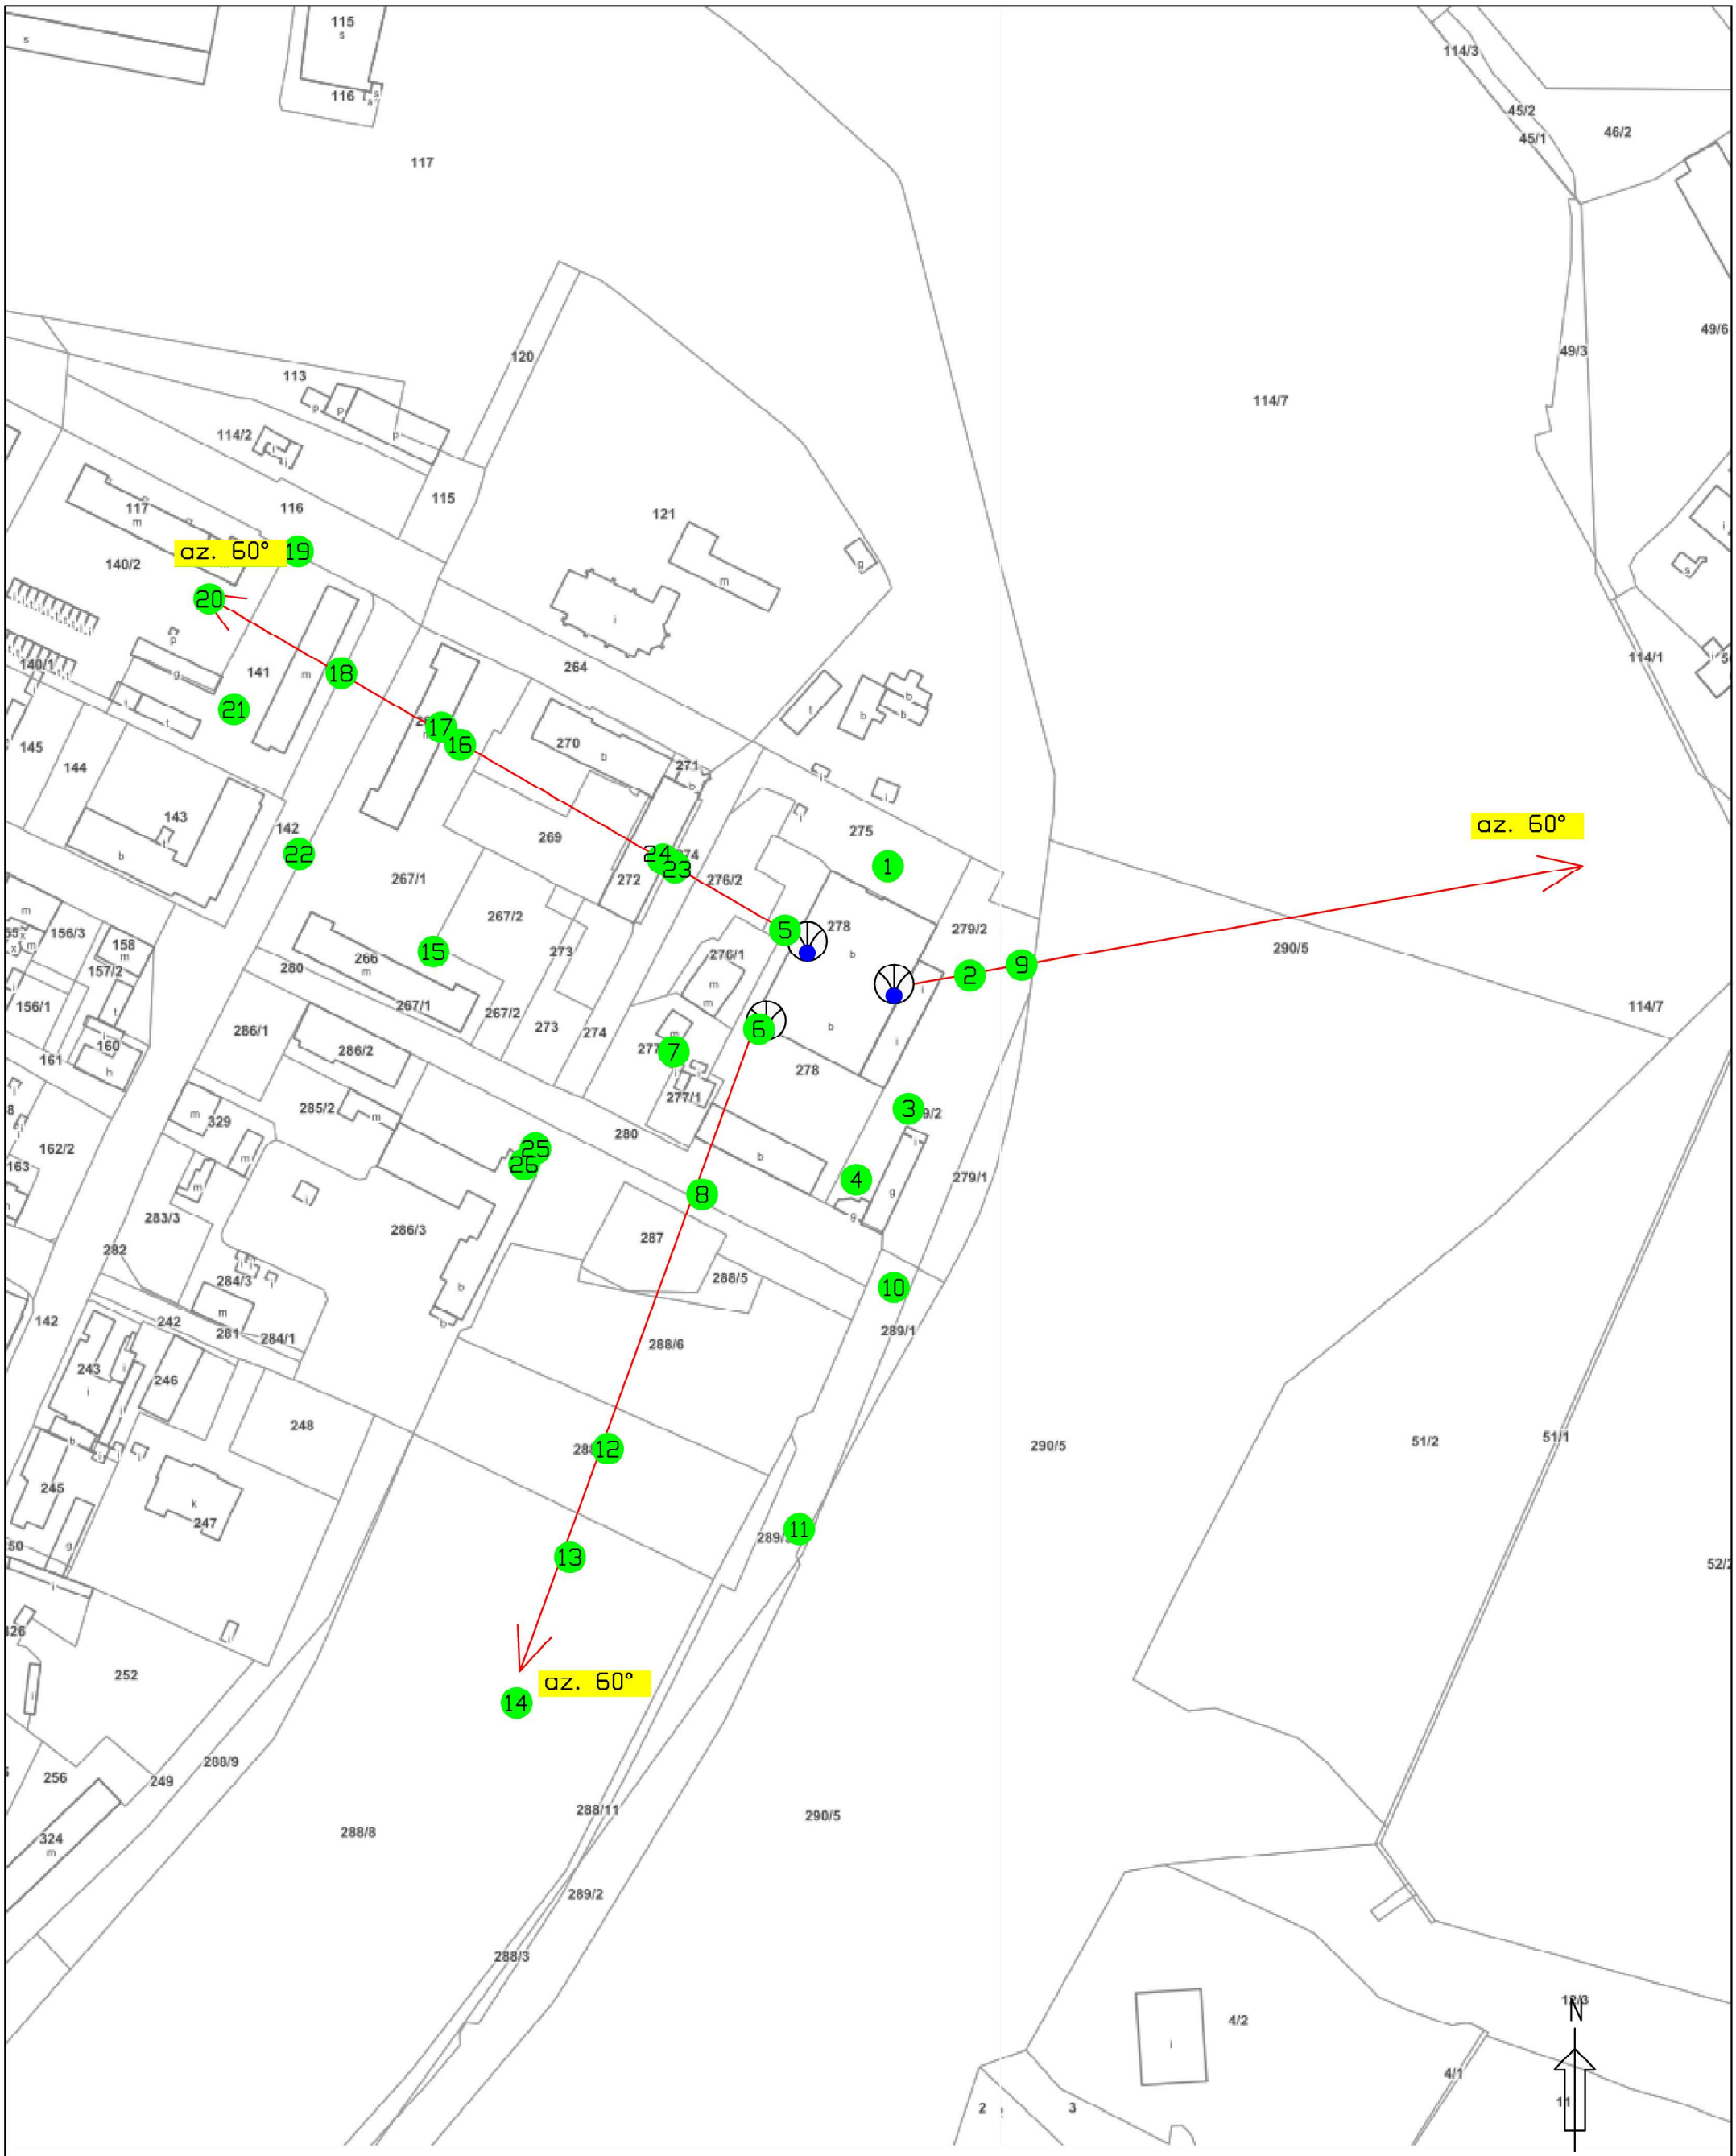

Legenda

Pion pomiarowy

Antena sektorowa

Antena paraboliczna

Instalacja będąca źródłem pola elektromagnetycznego

skala 1:2000

Sprawozdanie z pomiarów pól elektromagnetycznych nr LBMT/085/09/24/PEM/OS

Rys.1 Lokalizacja pionów pomiarowych – POWINNO BYĆ

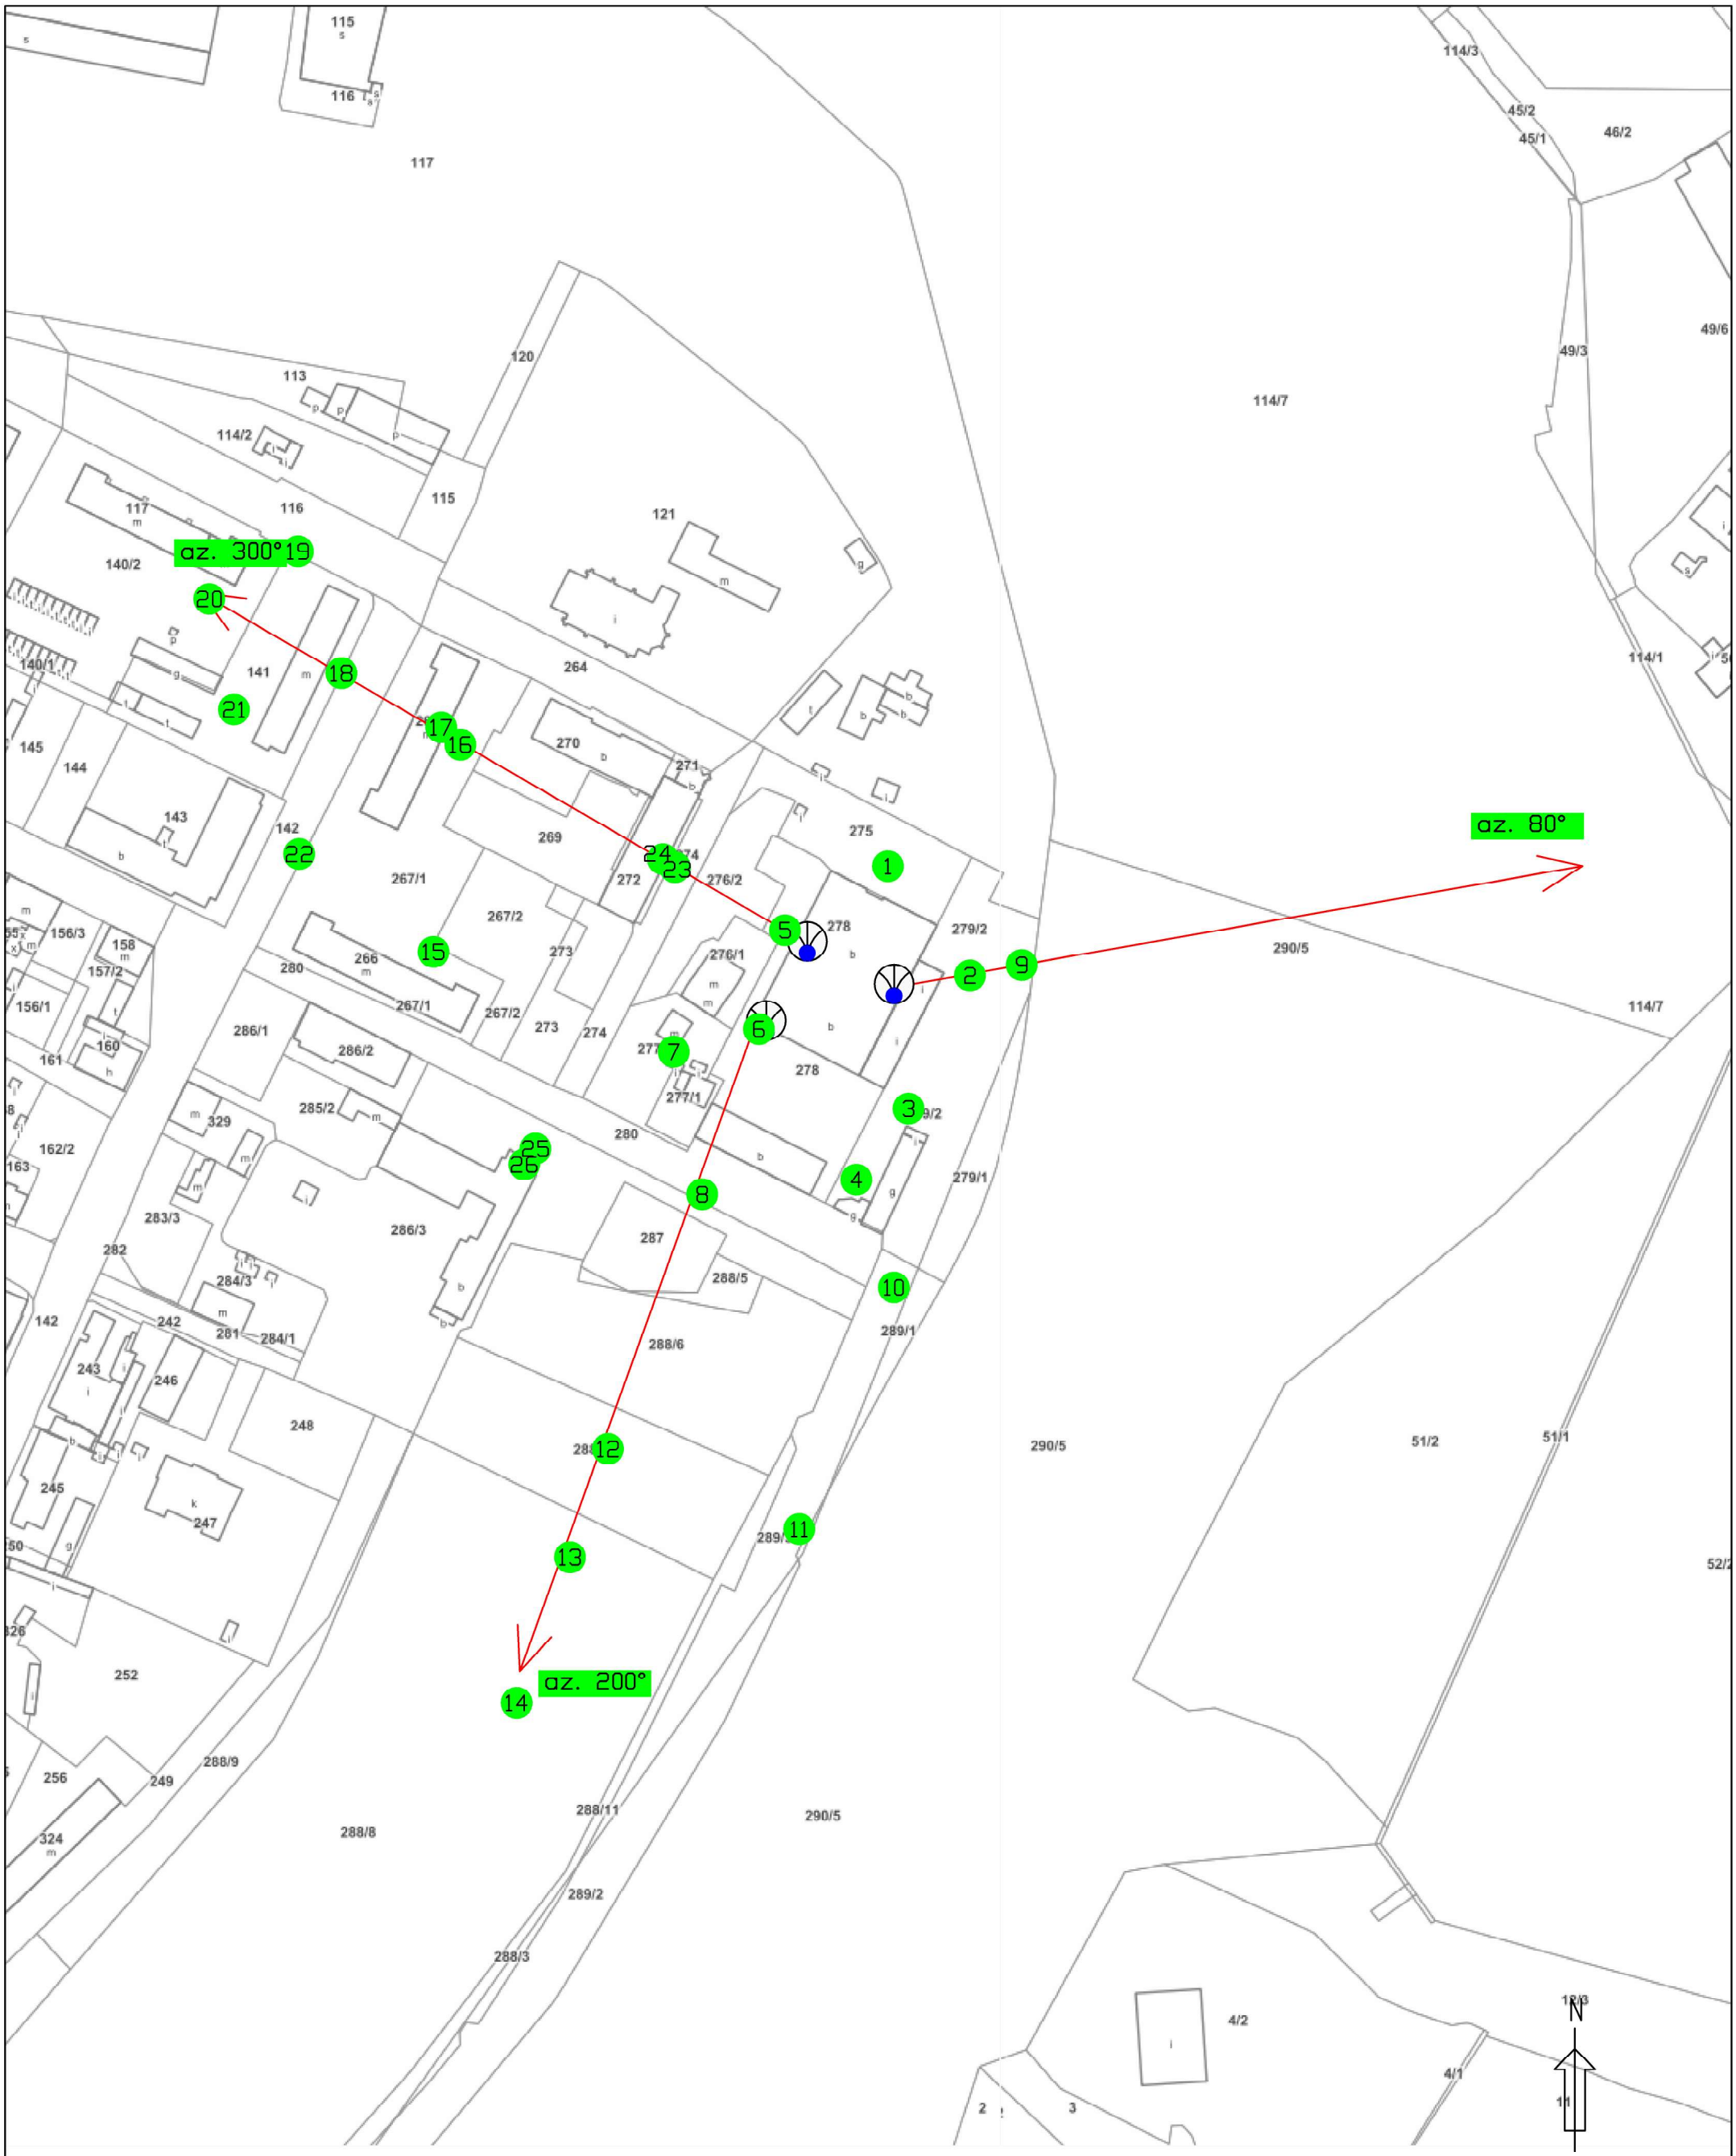

Legenda

Pion pomiarowy

Antena sektorowa

Antena paraboliczna

Instalacja będąca źródłem pola elektromagnetycznego

skala 1:2000