CENTRALNY PORT JACHTOWY, GDAŃSK

POLITECHNIKA GDAŃSKA

150807

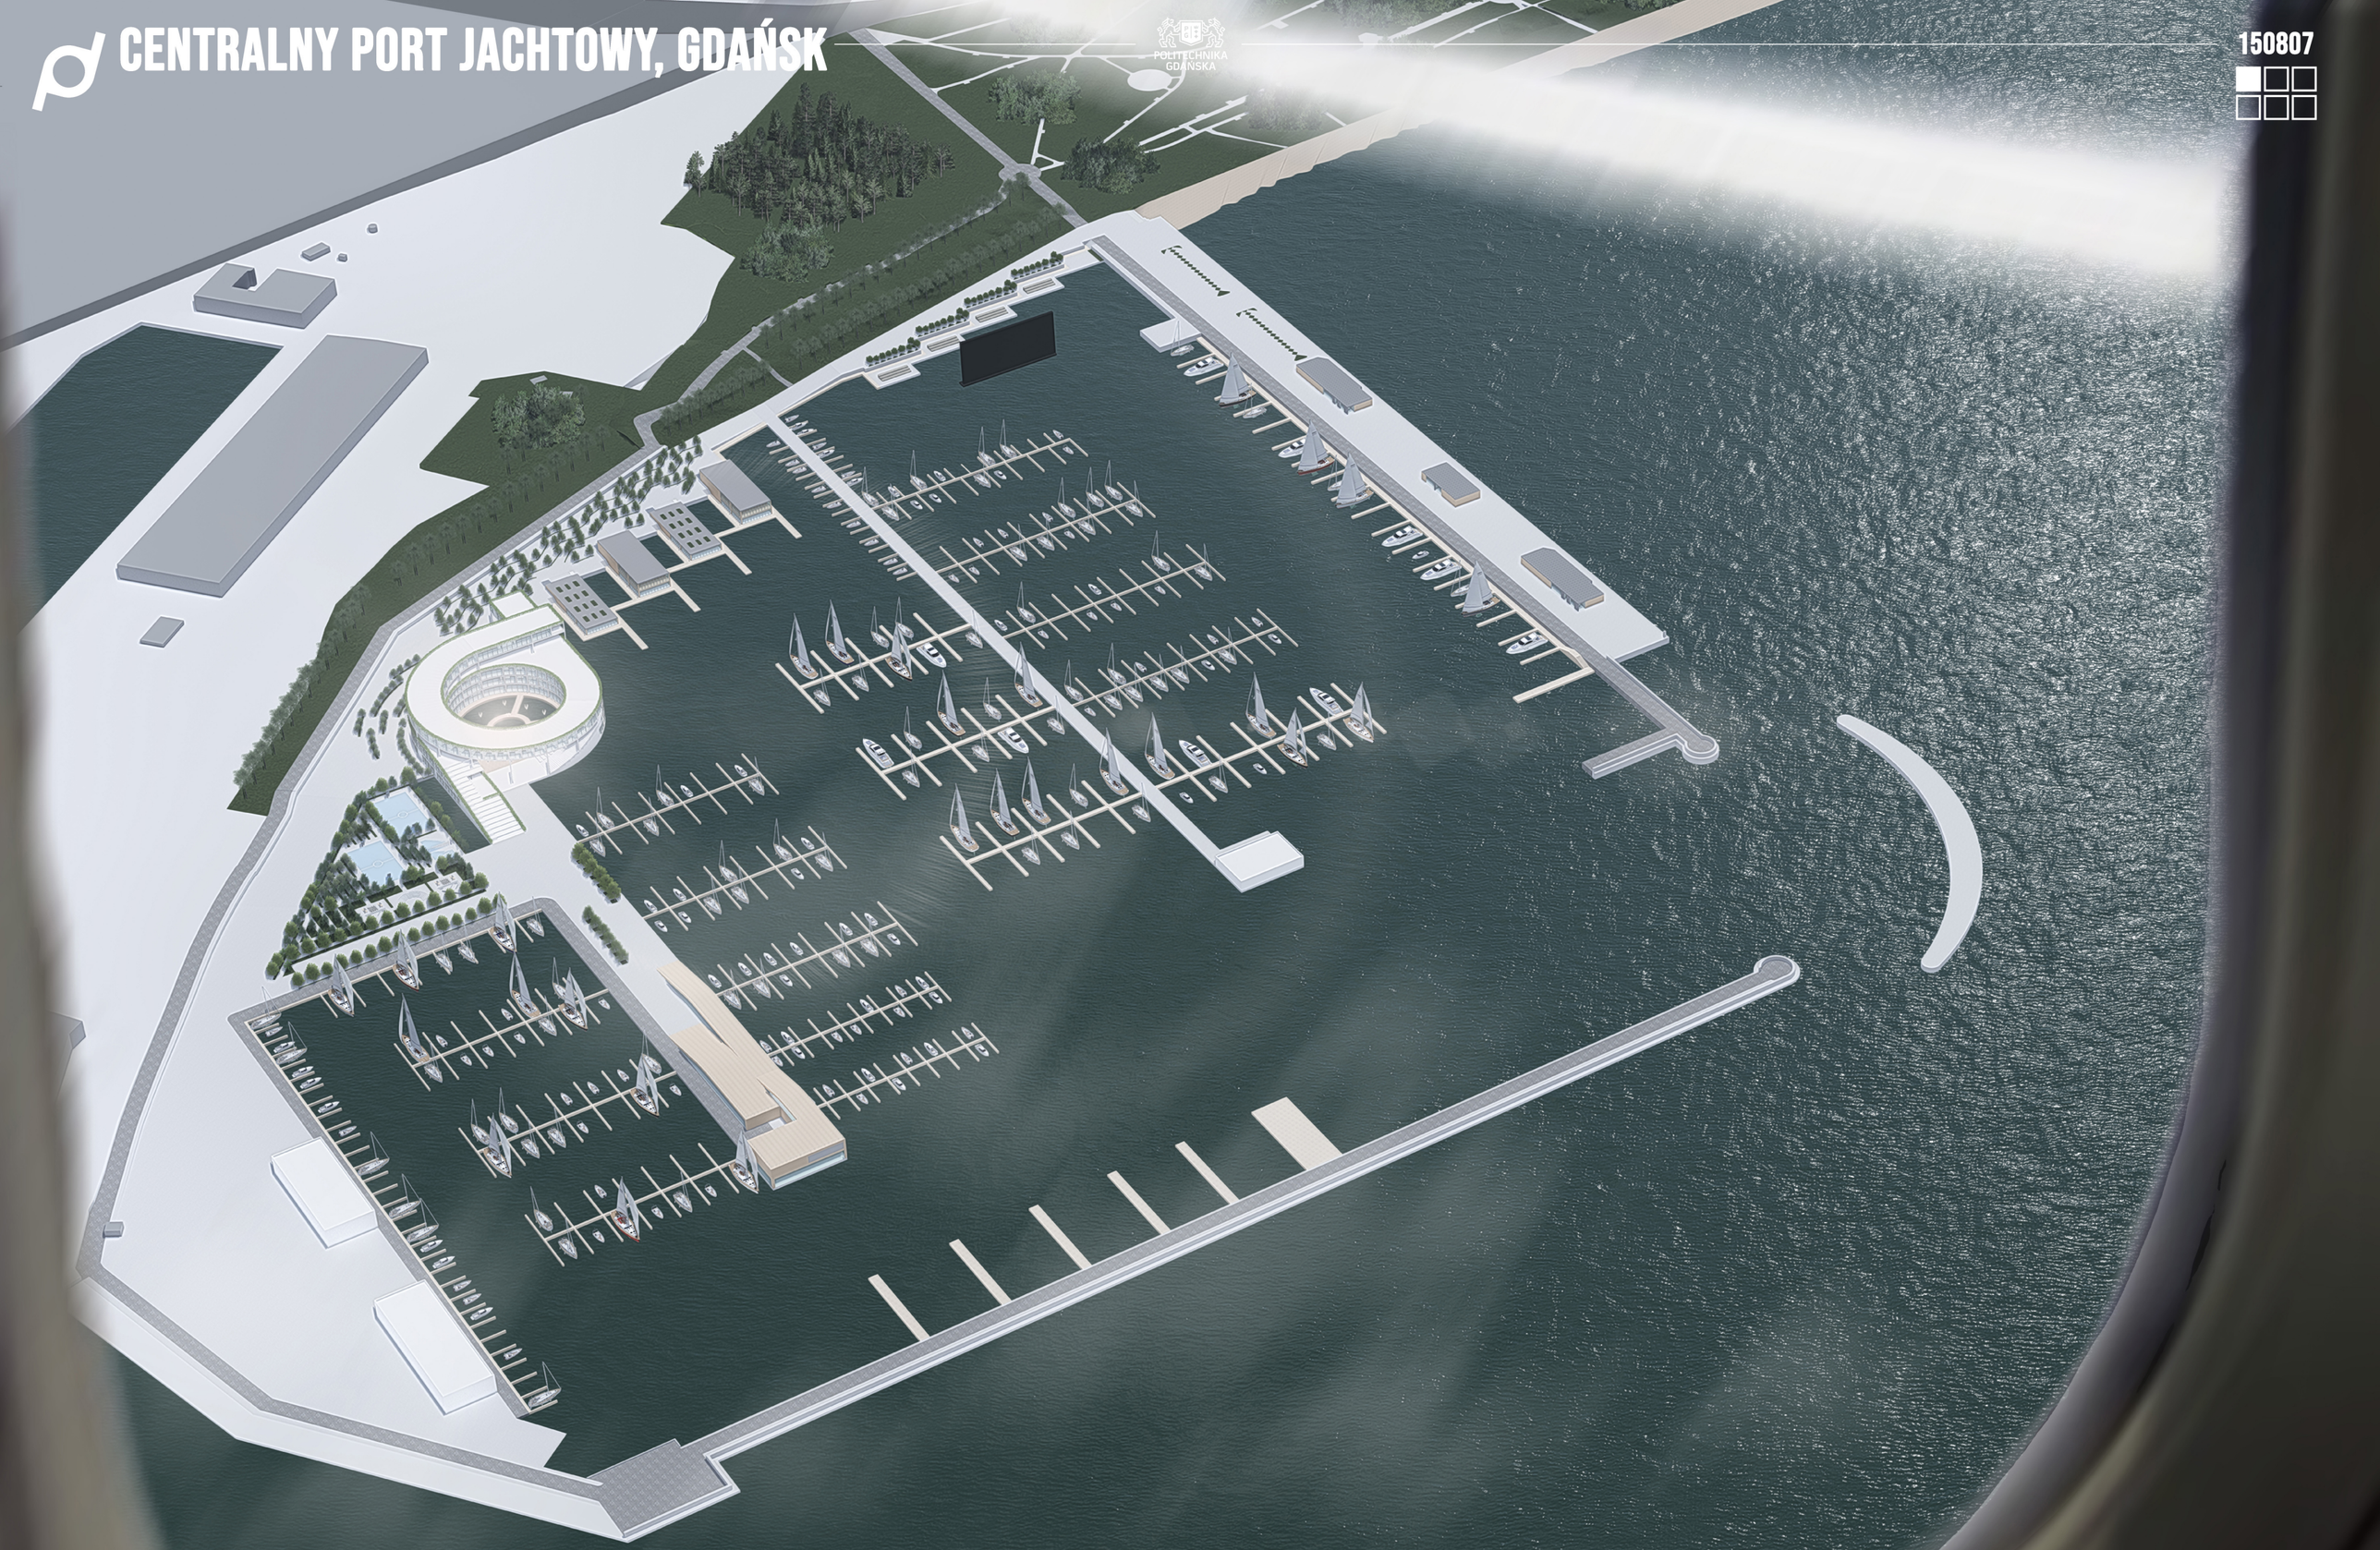

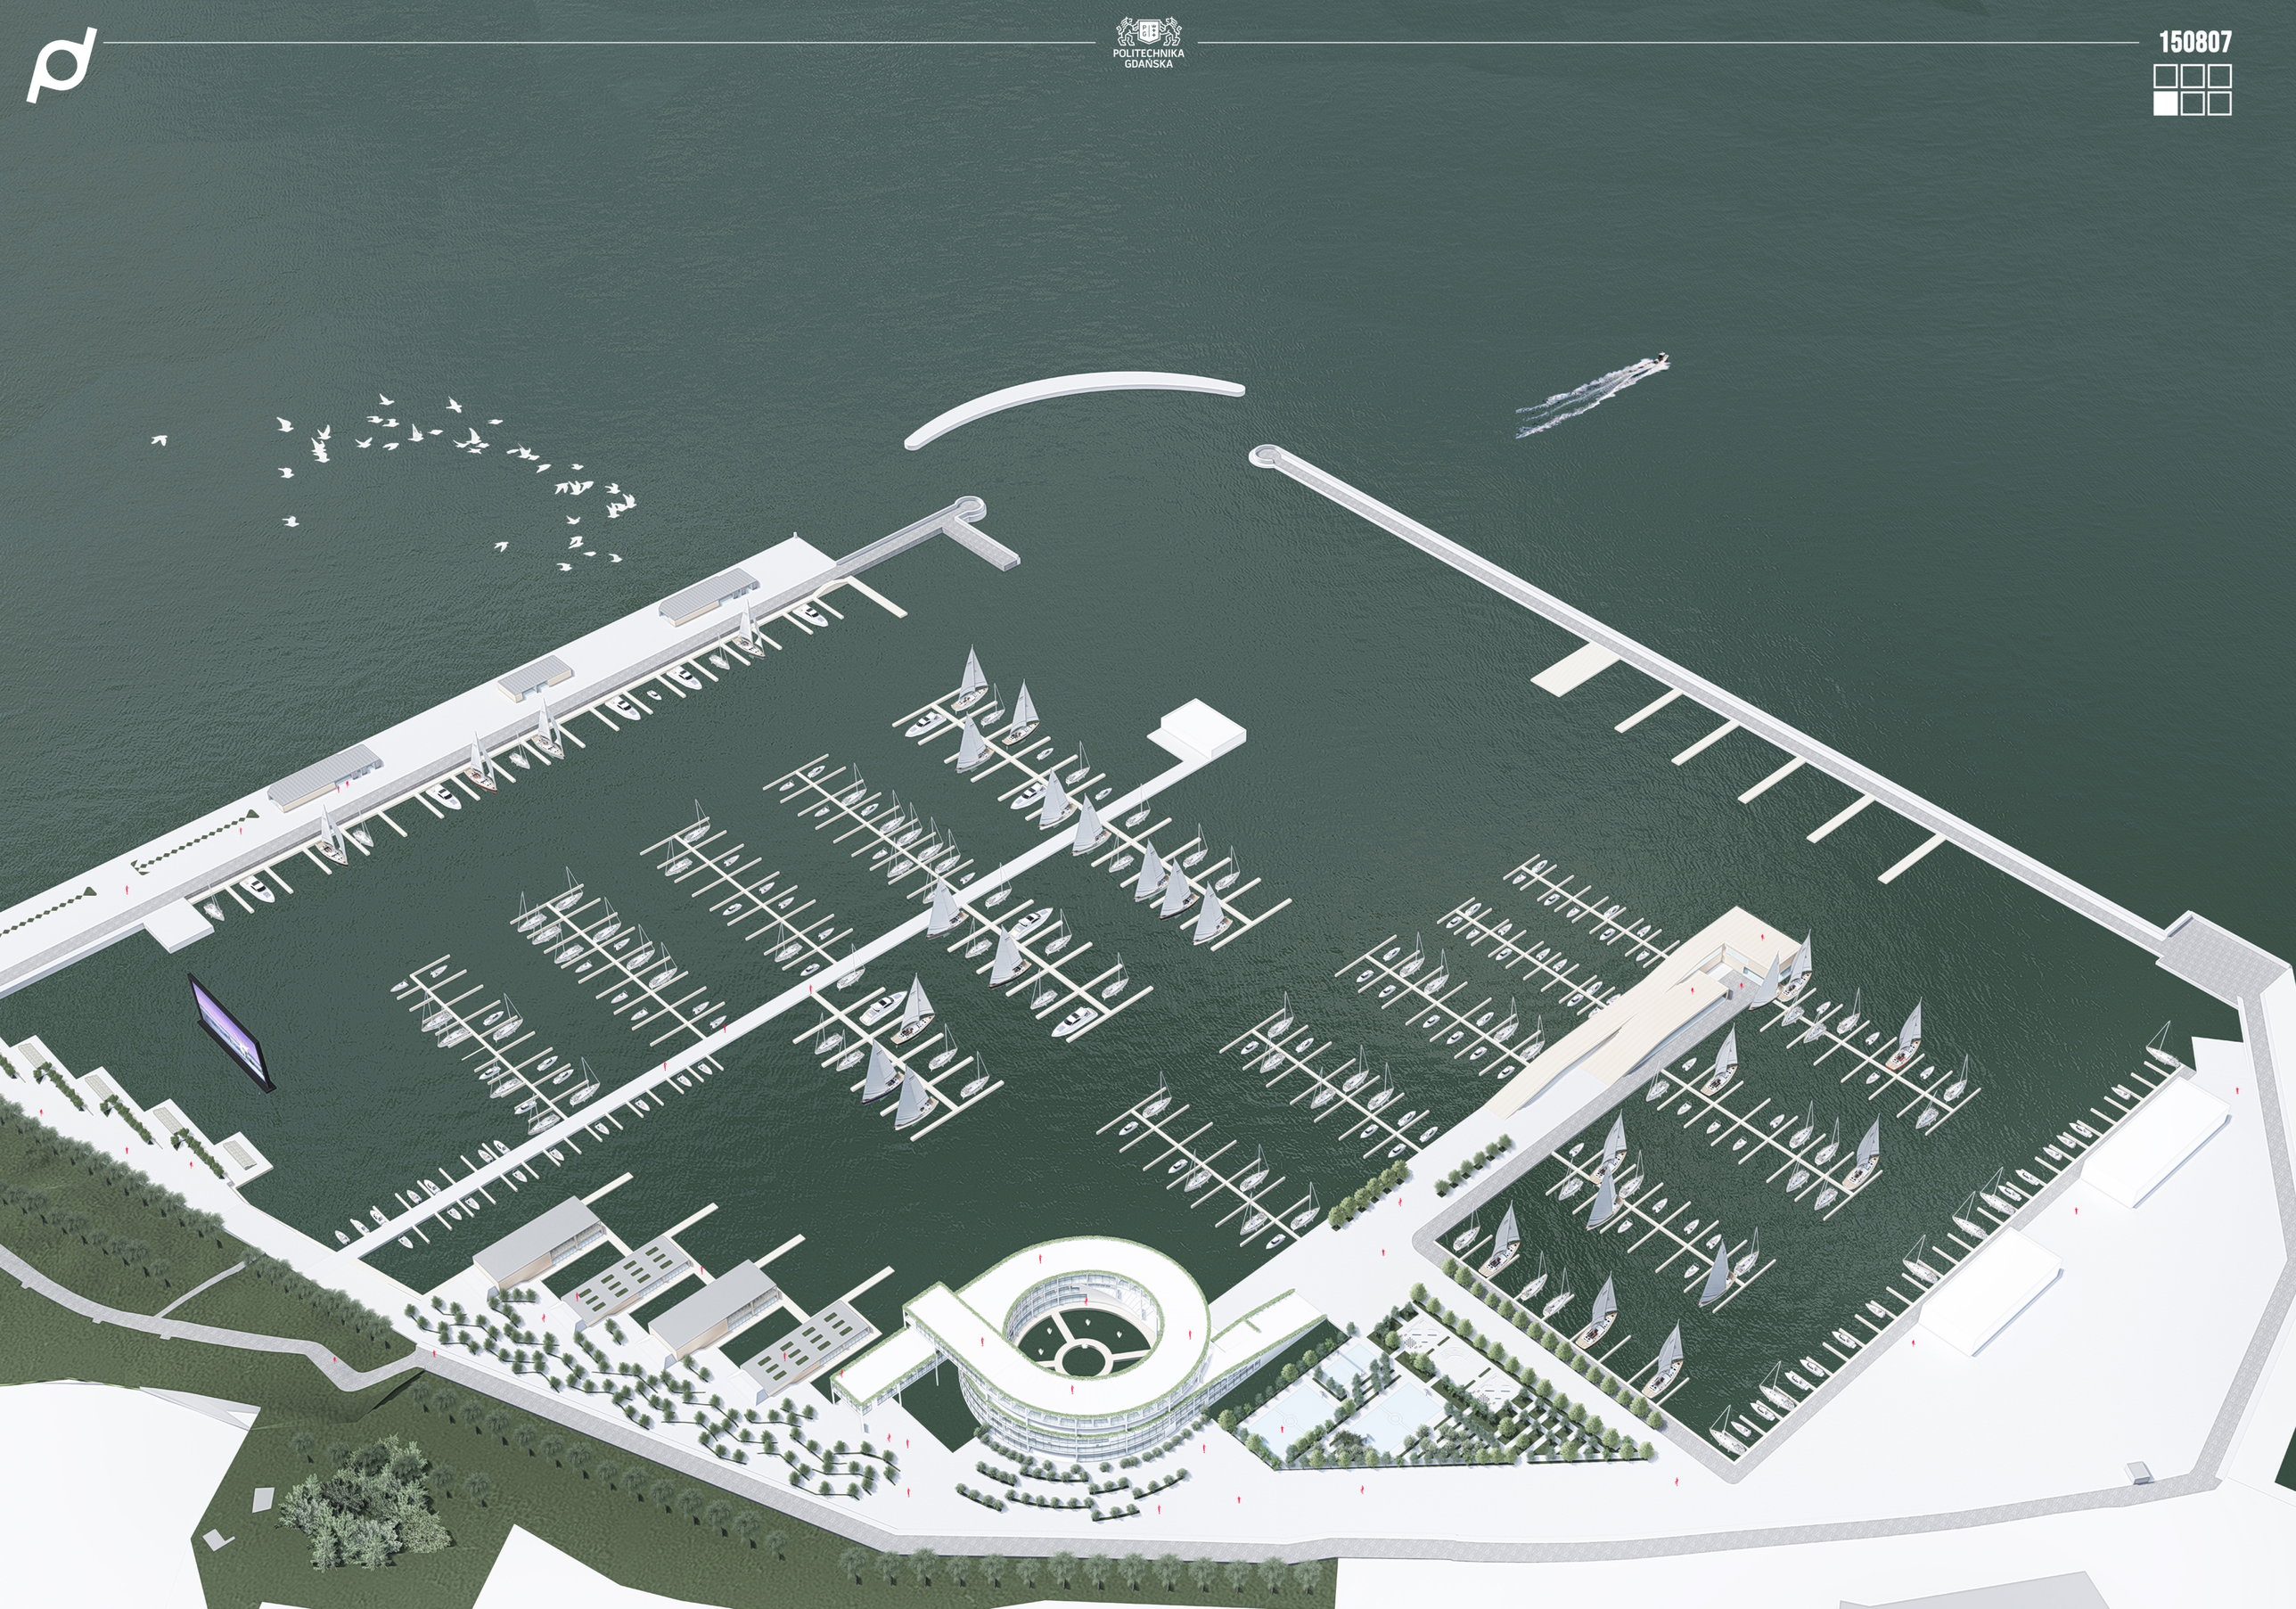



WIDOK NA UKŁAD MARINY
-uporządkowana kompozycja dróg i ścieżek
-700 miejsc postojowych dla jachtów
-Hotel, restauracje, galeria sztuki, sklepy, szkoła żeglarska, kino na świeżym powietrzu oraz wiele atrakcji sportowych

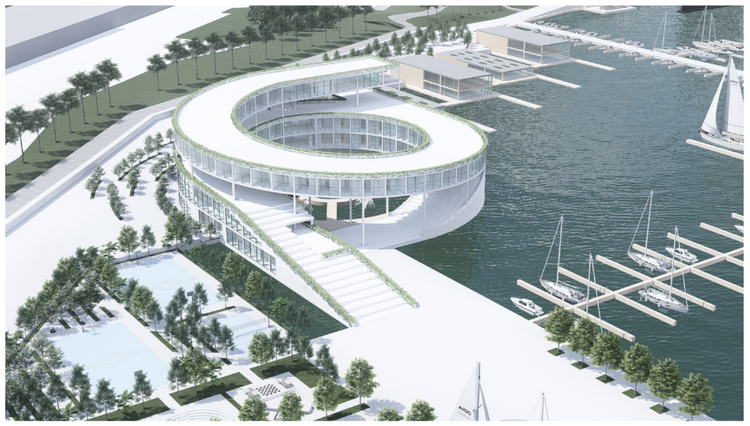

BUDYNEK HOTELU
-Interesująca konstrukcja schodkowa budynku hotelu
-tarasy hotelu jako punkt widokowy
-restauracja, kawiarnia, bar, pokoje zabaw, sala konferencyjna oraz ponad 100 pokoi



BOSMANAT
-zlokalizowany w centralnej części
-biuro administracyjne
-pierwsza pomoc medyczna
-sklepy
-Pukty widokowe

WIDOK AKSONOMETRYCZNY

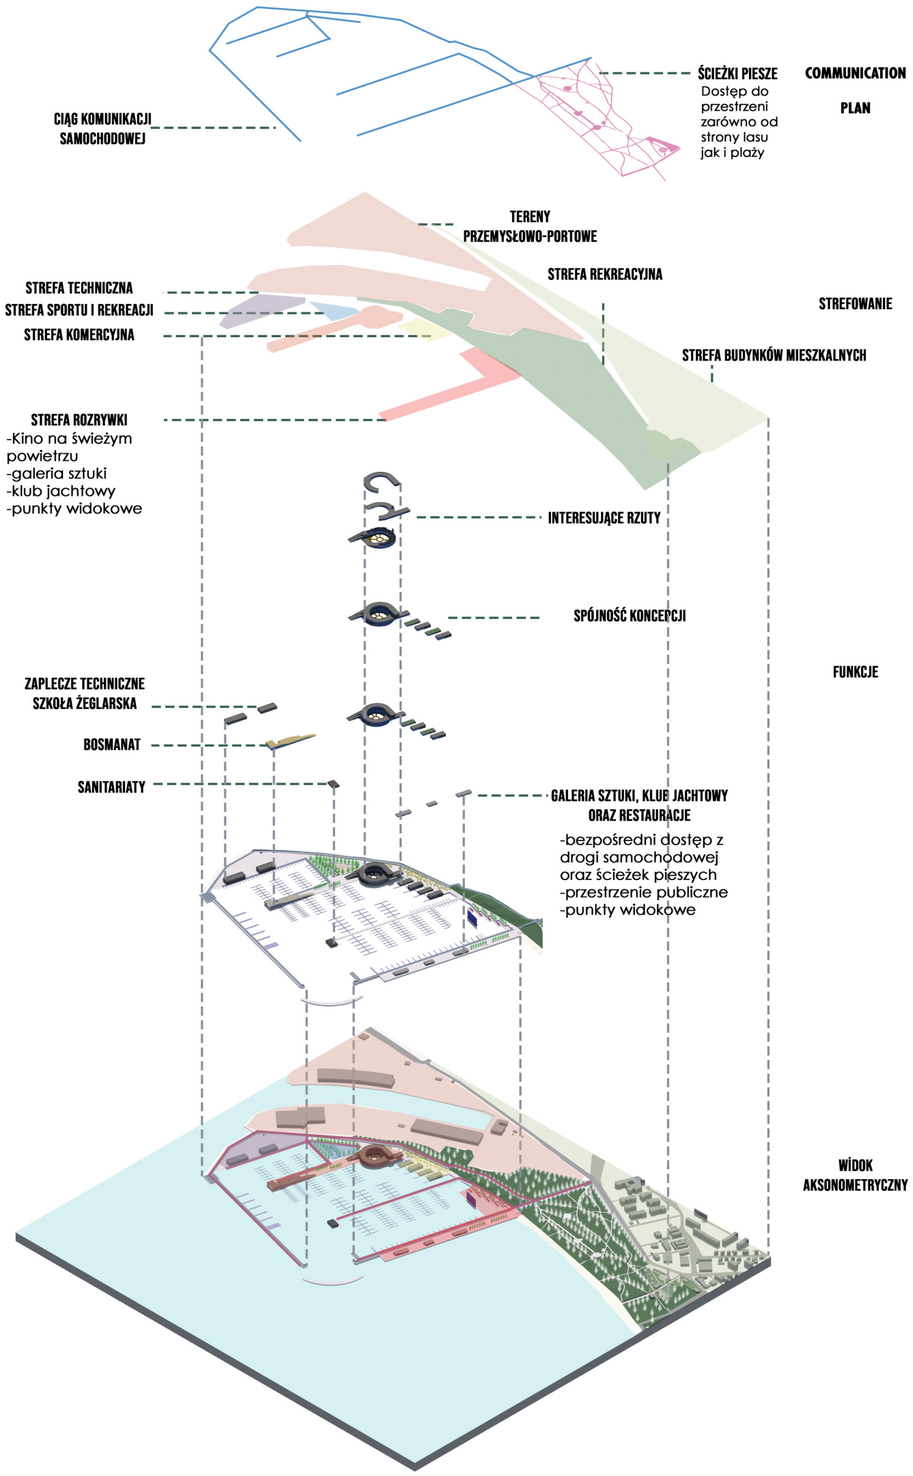



KINO NA ŚWIEŻYM POWIETRZU - funkcja rekreacyjna
-dostępna dla wszystkich użytkowników

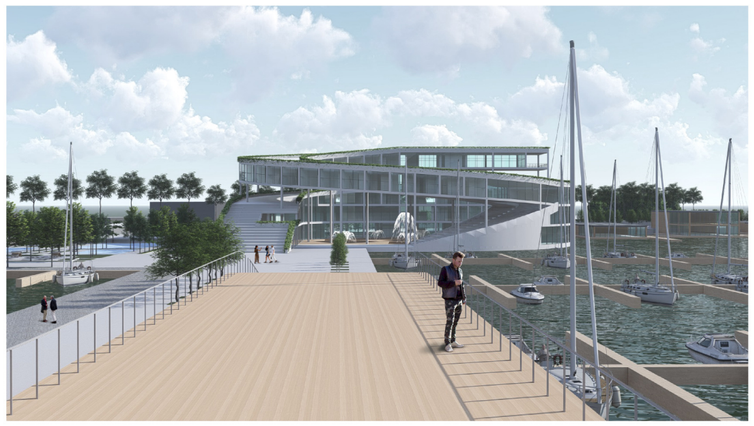

WIDOK Z TARASU BOSMANATU - punkt widokowy położony w centrum mariny
- miejsce spotkań

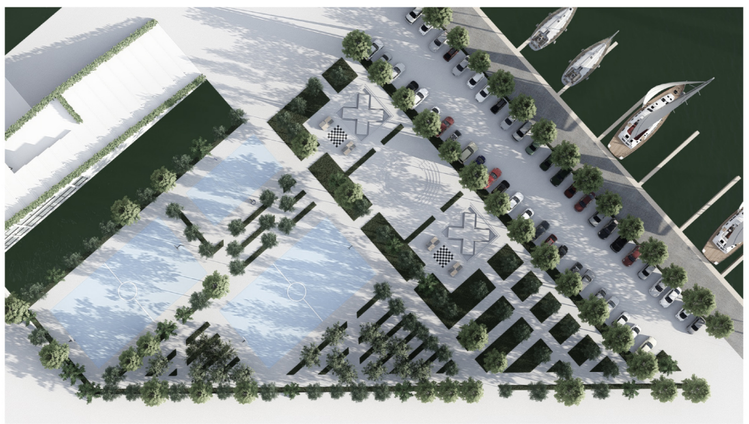

STREFA SPORTU -przestrzeń zlokalizowana w sąsiedztwie hotelu
-boisko do koszykówki, siatkówki
-zielone obszary rekreacyjny



GŁÓWNE ZAŁOŻENIE PORTU

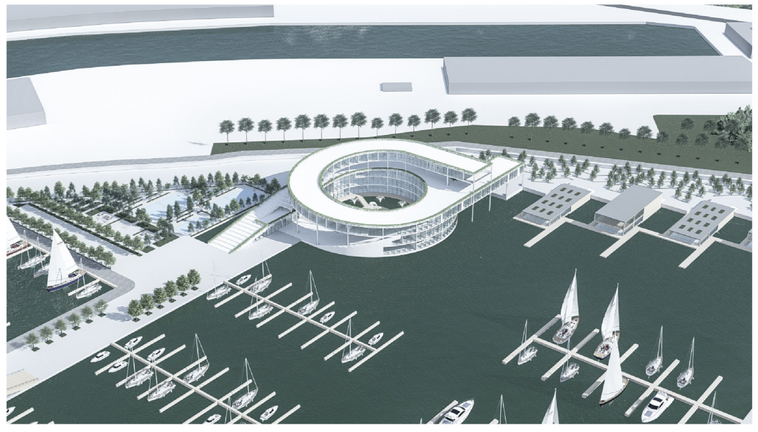

WIDOK NA BRYŁĘ BUDYNKU HOTELU

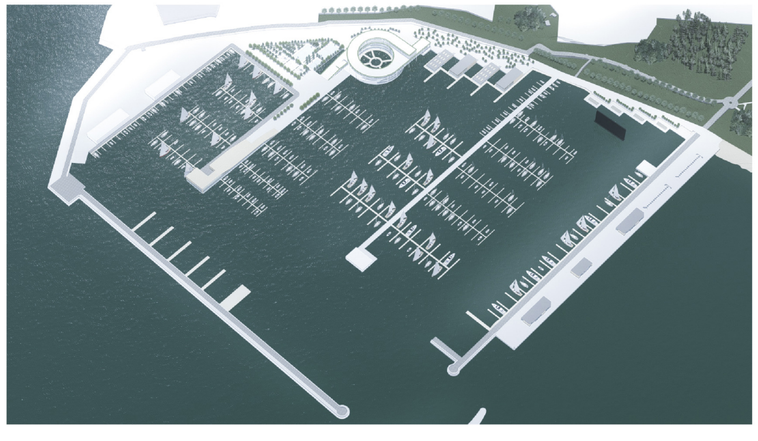

UKŁĄD PORTU WIDZIANY Z LOTU PTAKA

LEGENDA :

- ZIELEŃ WYSOKA
- GŁÓWNE DROGI DOJAZDOWE
- ZIELEŃ NISKA
- WODA
- PLAŻA
- BUDYNKI PROJEKTOWANE
- BUDYNKI ISTNIEJĄCE
- STACJA BENZYNOWA

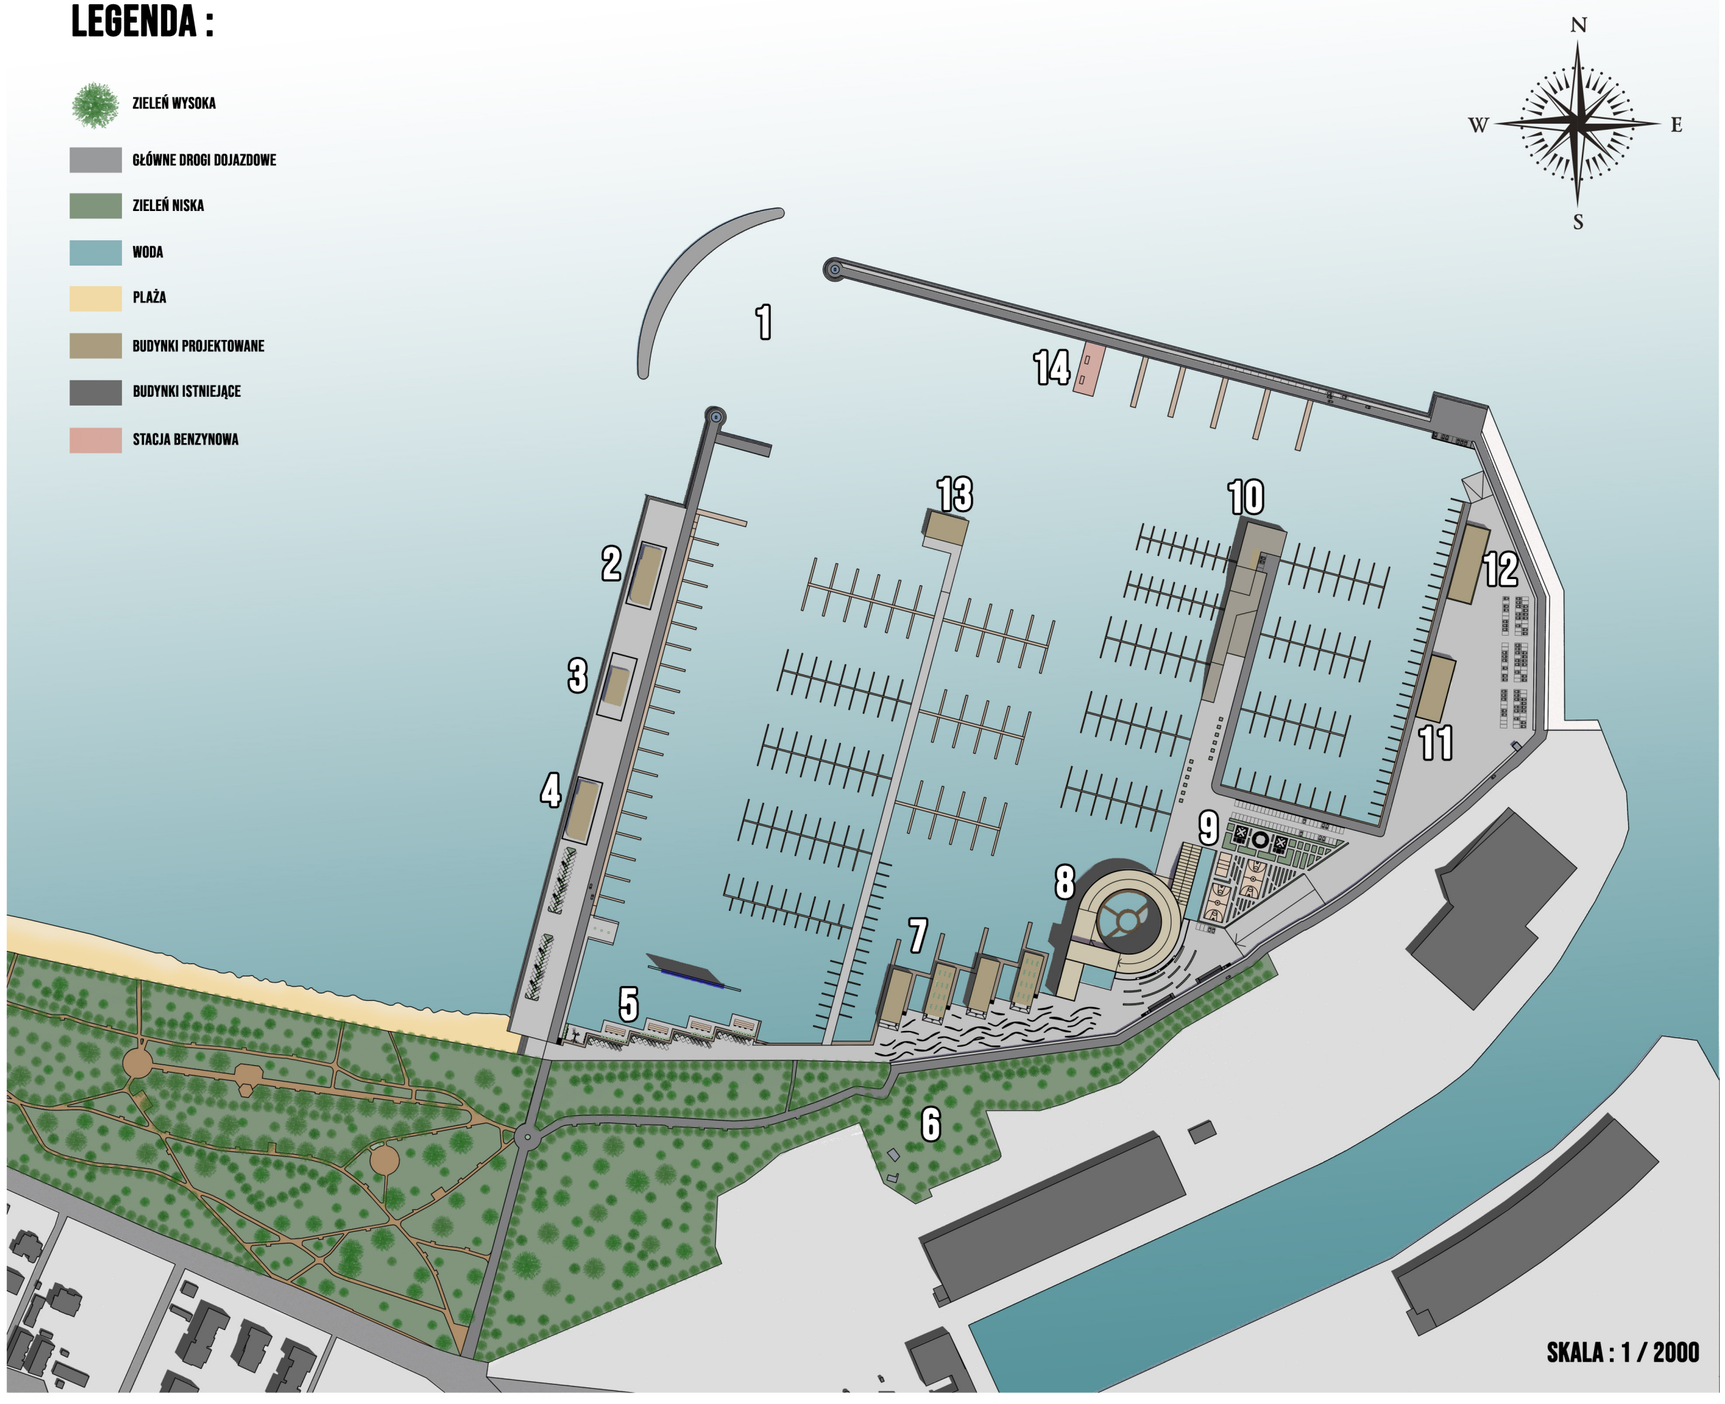

1 WEJŚCIE/ WYJŚCIE Z PORTU
2 KOLONIA ARTYSTÓW/ GALERIA SZTUKI
3 KLUB JACHTOWY
4 BAROKAWIARNIA
5 KINO NA ŚWIEŻYM POWIETRZU
6 INFOBOX
7 RESTAURACJE
8 HOTEL
9 BOISKA SPORTOWE
10 KAPITANAT PORTU
11 HANGAR
12 SZKÓŁKA ŻEGLARSKA
13 SANITARIATY
14 STACJA BENZYNOWA

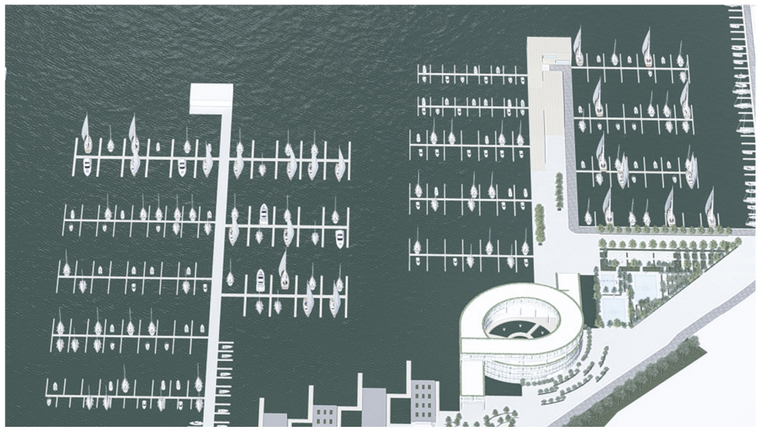

OPIS PROJEKTU :

BEZPOŚREDNIE SĄSIEDZTWO MORZA BAŁTYCKIEGO , ZATOKI GDAŃSKIEJ A TAKŻE PIĘKNO NADBAŁTYCKICH PLAŻ TO KRAJOBRAZ, KTÓRY BĘDĄ MOGLI PODZIWIAĆ PRZYSZLI GOŚCIE HOTELU JAK I ODWIEDZAJĄCY PORT ŻEGLARZE, Z POWSTAJĄCEJ W GDAŃSKIEJ DZIELINICY BRZEŹNO LUKSUSOWEJ INWESTYCJI "MARINA YACHT PORT". DZIĘKI NIESZABLONOWEMU DESIGNOWI I BOGATEJ INFRASTRUKTURZE, NOWE ZAŁOŻENIE STANIE SIĘ ARCHITEKTONICZNĄ PERŁĄ POLSKIEGO WYBRZEŻA.

PATRZĄC NA KOMPLEKS Z ODDALENIA : PLAŻY, OTWARTEGO MORZA CZY MOLO, DOSTRZEŻEMY, ŻE BUDYNEK HOTELU SWOJĄ FORMĄ NAWIĄZUJE DO POLERU - ELEMENTU SPEŁNIAJĄCEGO ROLĘ UCHWYTU DO CUMOWANIA JEDNOSTEK PŁYWAJĄCYCH.

WSZYSTKIE BUDYNKI WYPŁYWAJĄ DUMNIE Z MORZA ZIELENI, W KTÓRYM SĄ NA CO DZIEŃ ZACUMOWANE. TAKIE ROZWIĄZANIE SPRAWIA, ŻE BUDYNKI SĄ OTWARTE NA KRAJOBRAZ: NADBAŁTYCKĄ PRZYRODĘ. DZIĘKI TEMU UDAŁO SIĘ UZYSKAĆ LEKKOŚĆ FORMY, KORESPONDUJĄCĄ Z WYPOCZYNKOWYM KLIMATEM ZAŁOŻENIA.

PRZYSZLI GOŚCIE, HOTELU BĘDĄ MIELI MOŻLIWOŚĆ WYBRANIA DLA SIEBIE IDEALNEGO WIDOKU - NA LAS, MIASTO, ZATOKĘ CZY OTWARTE MORZE. NOWOCZESNA ARCHITEKTURA, NIEPOWTARZALNY DESIGN, BOGATA OFERTA CAŁOROCZNYCH ATRAKCJI ORAZ KONCEPT GASTRONOMICZNY TO KWINTESENCJA NADMORSKIEGO KOMPLESKU ZESPOŁU



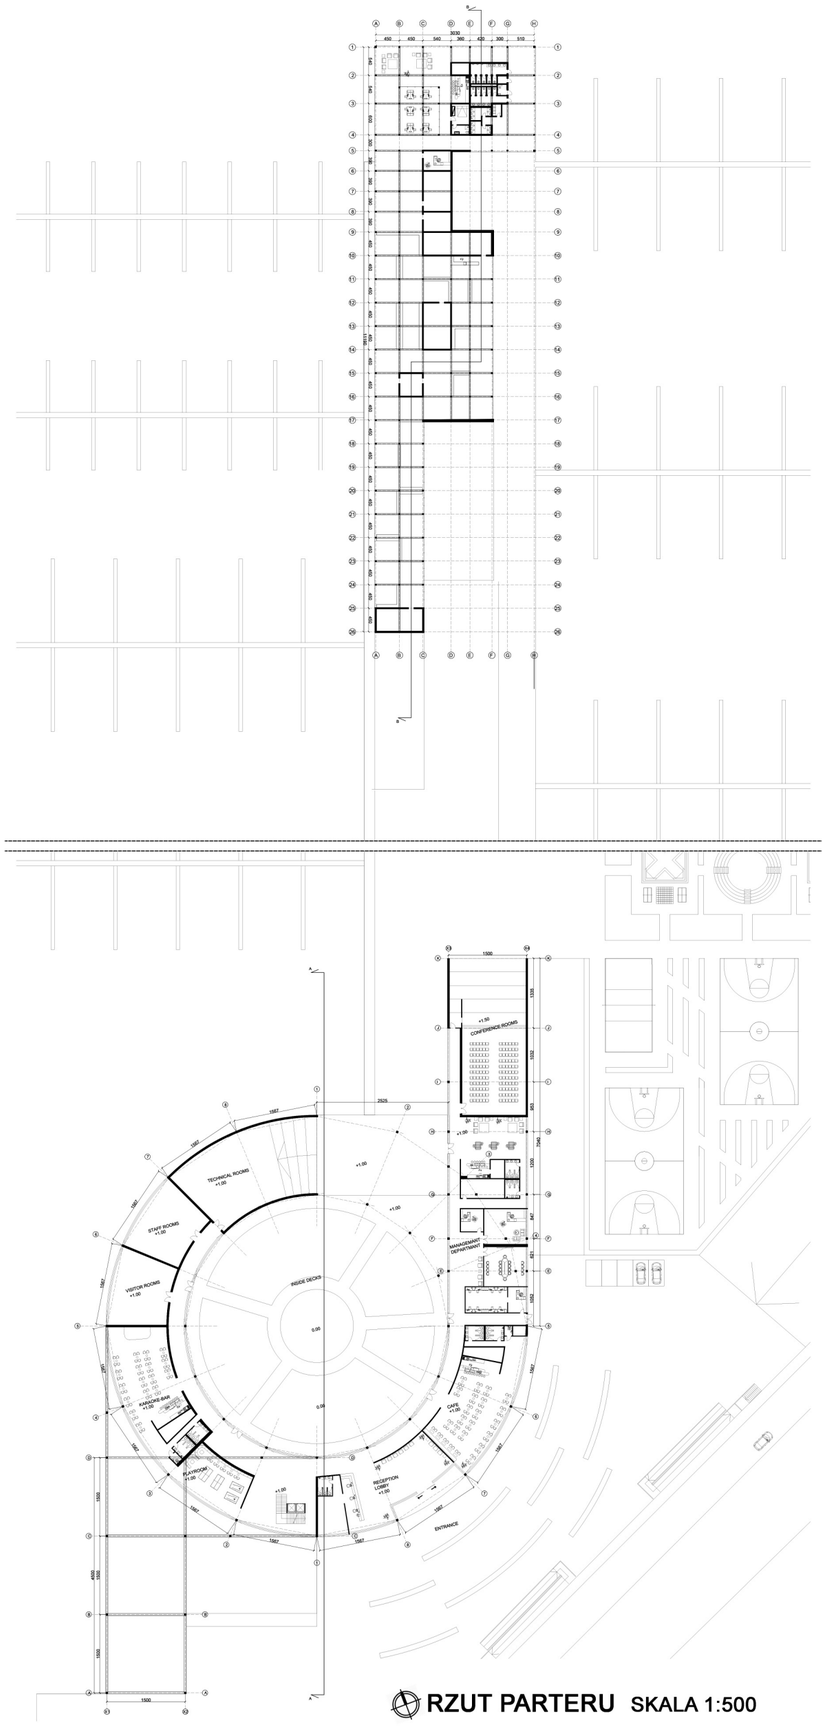

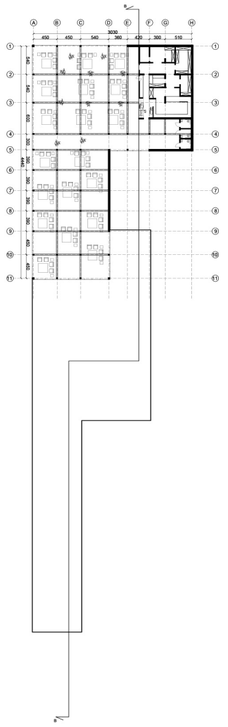

RZUT PARTERU SKALA 1:500

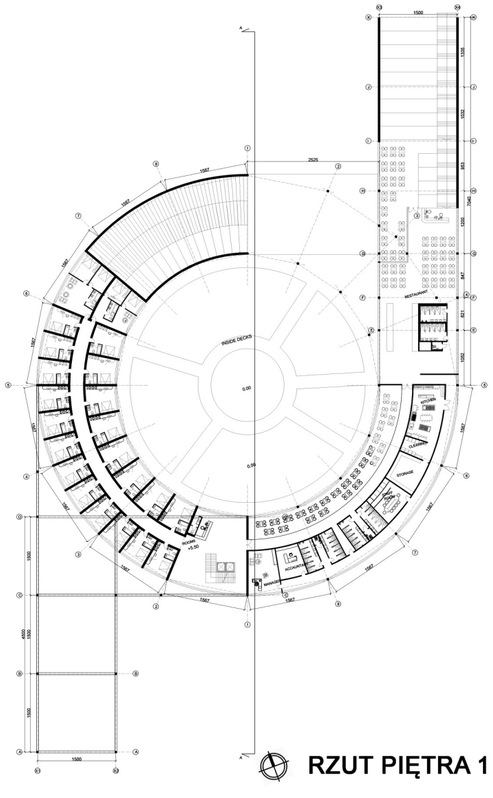

RZUT PIĘTRA 1 SKALA 1:500

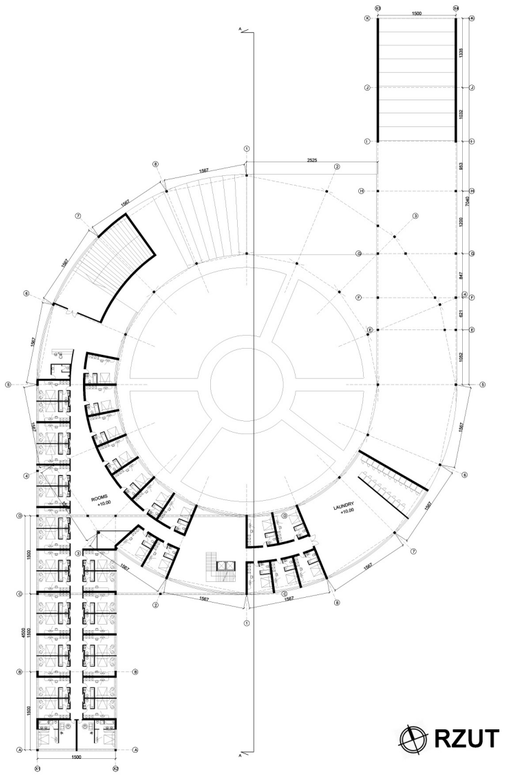

RZUT PARTERU SKALA 1:500

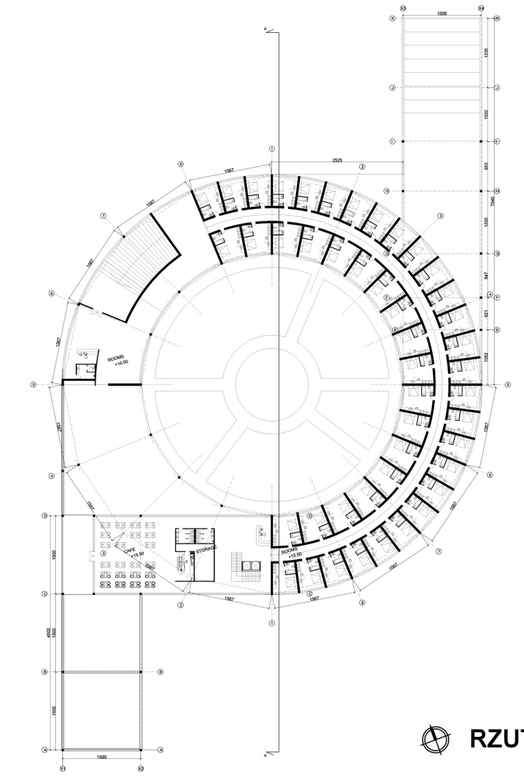

RZUT PIĘTRA 1 SKALA 1:500

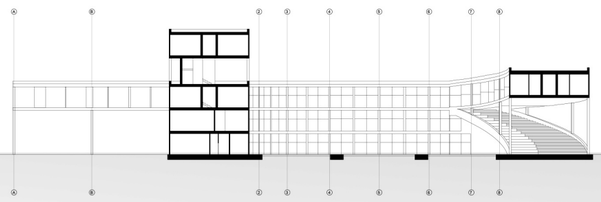

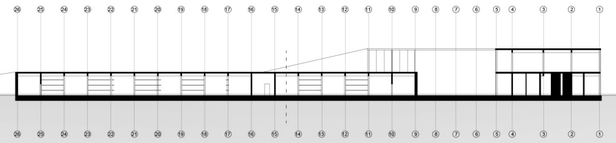

PRZEKROJE ZESPOŁU BUDYNKÓW SKALA 1:500

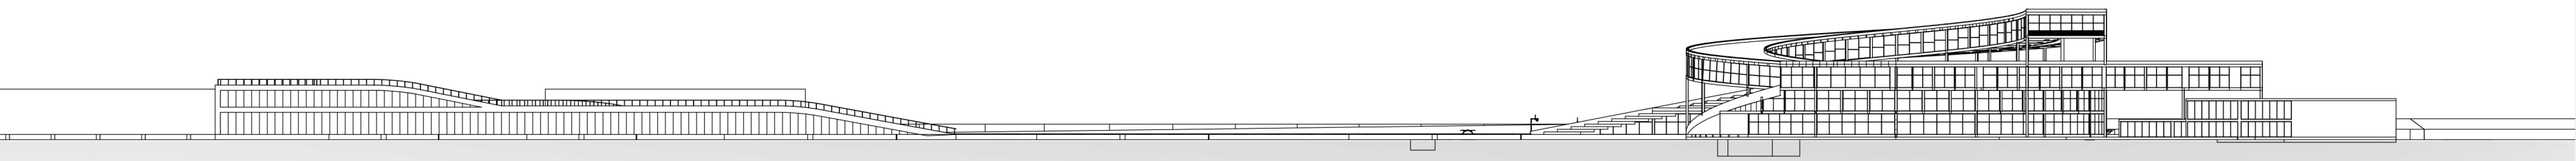

SYLWETY SKALA 1:500