Schemat szafy oświetleniowej z dławikami kompensacyjnymi

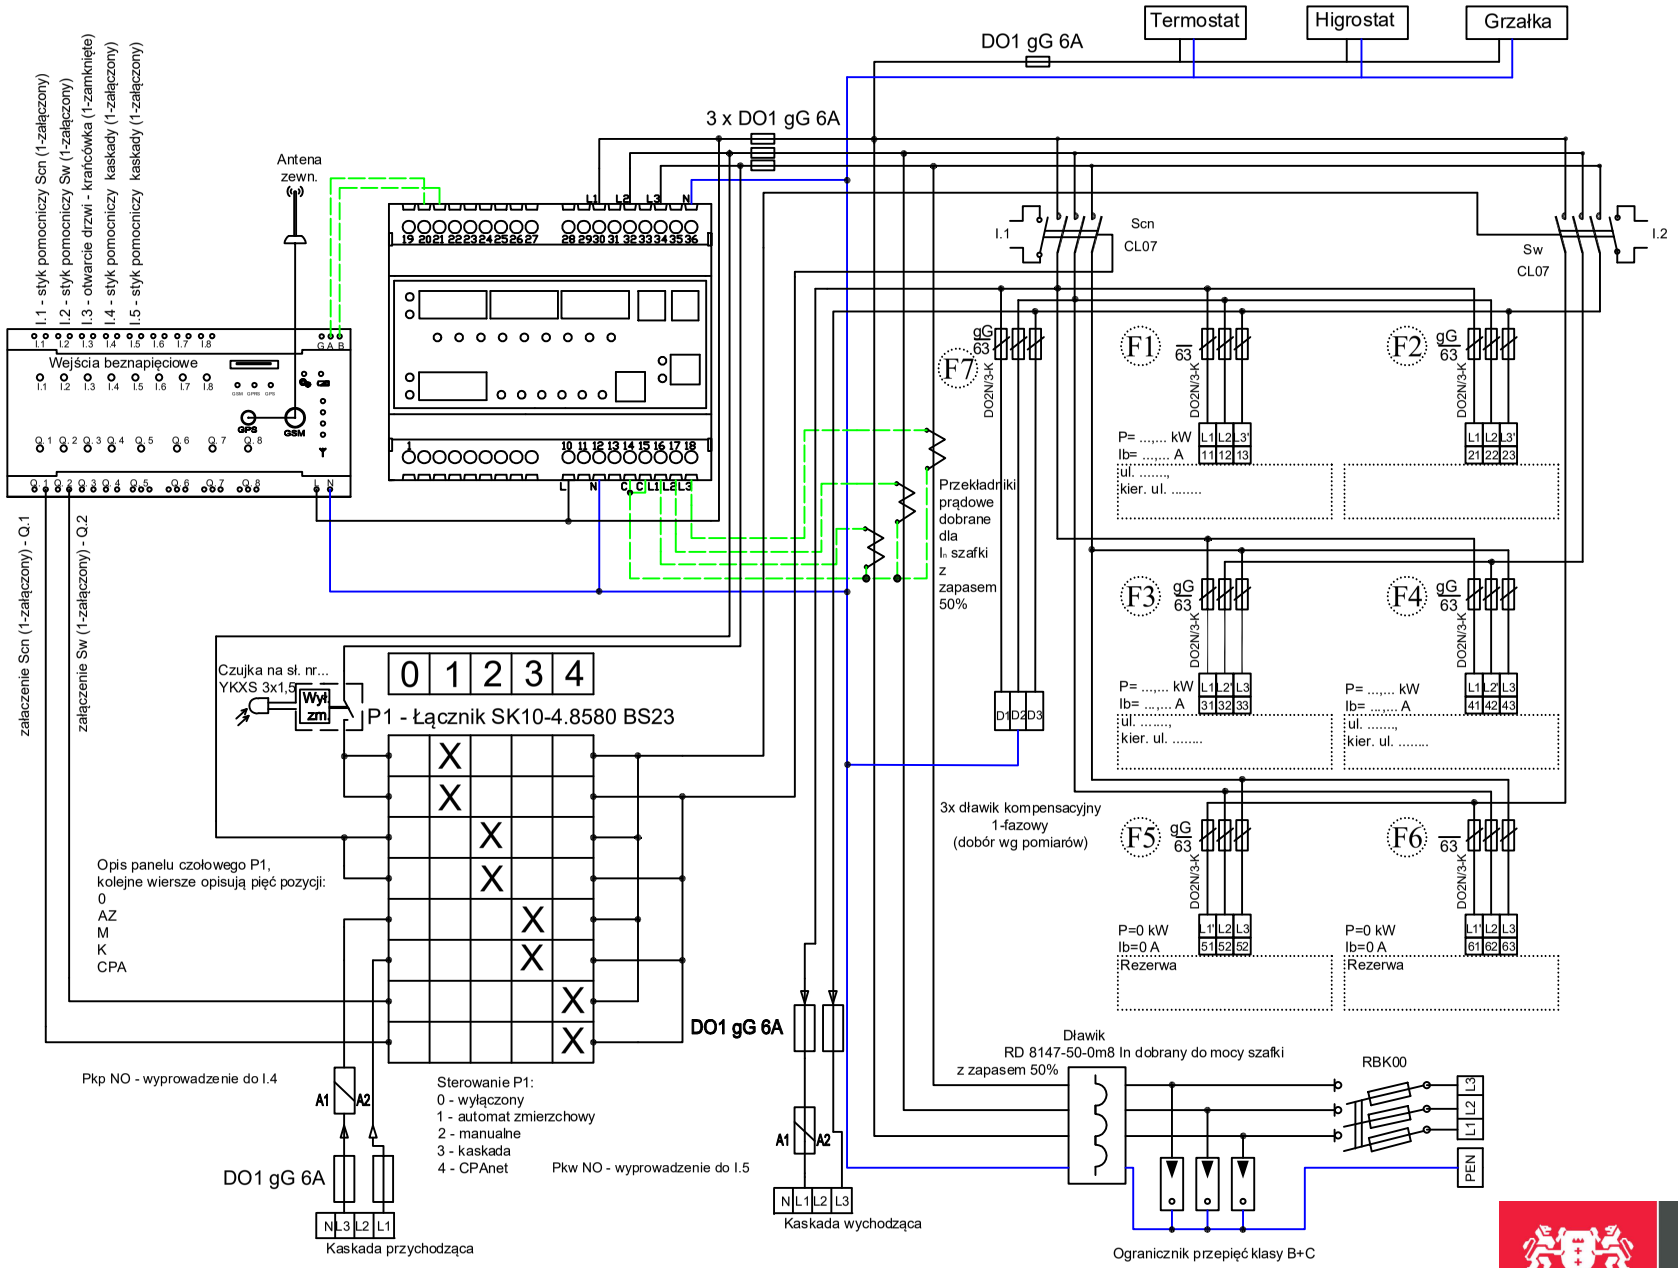

Gdański Zarząd Dróg

Data opracowania: styczeń 2026r.
Opracował: Jacek Raikowski