Załącznik nr 5

Widok szafy oświetleniowej z kompensacją mocy biernej

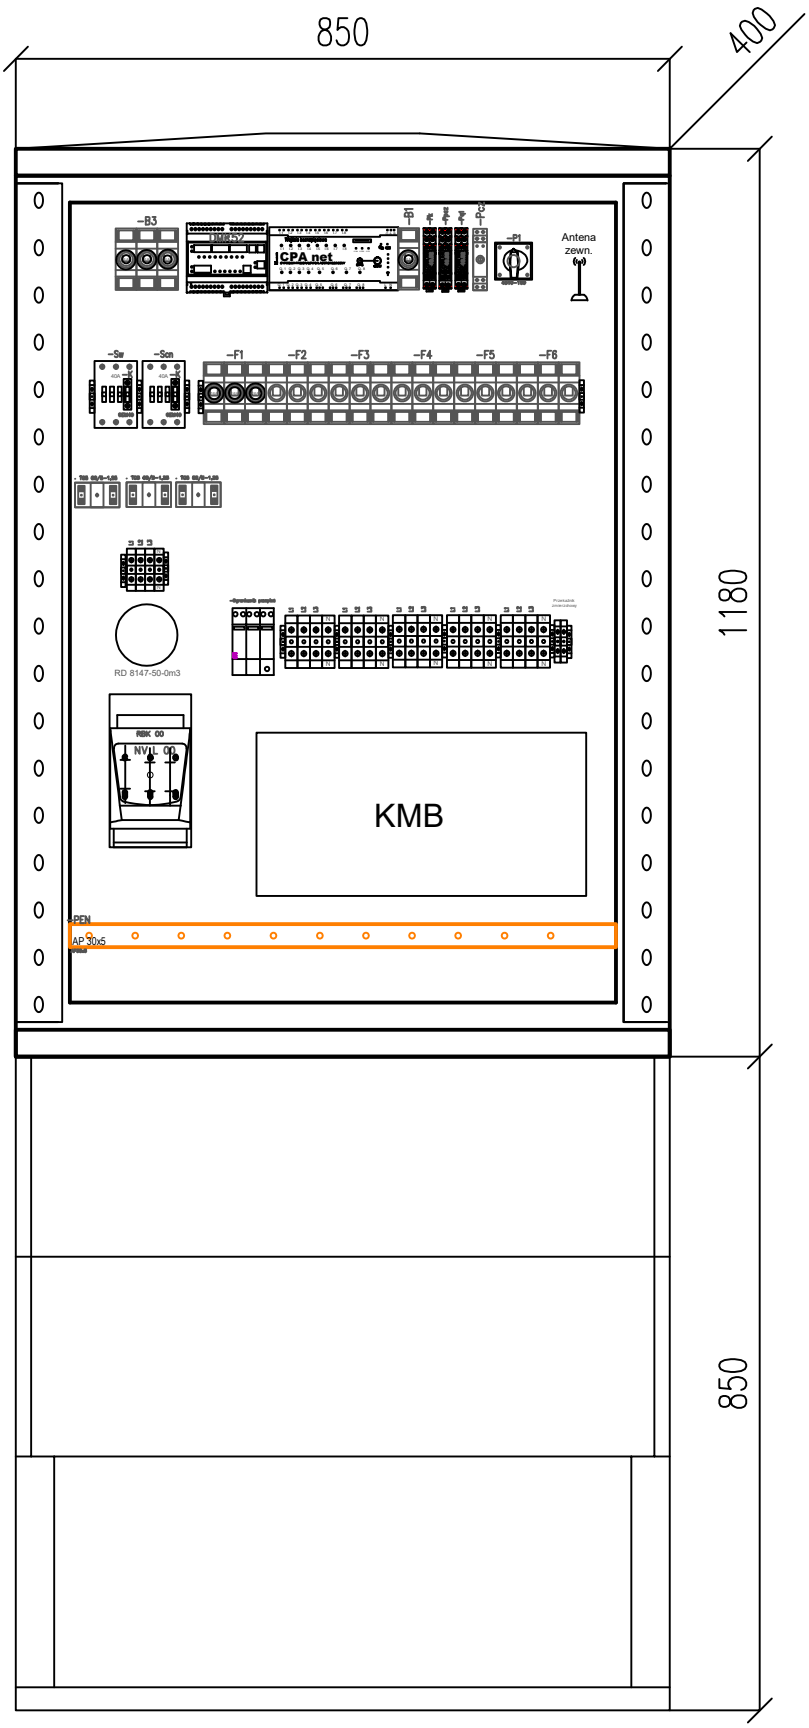

Gdański Zarząd Dróg

Data opracowania: styczeń 2026r.
Opracował: Jacek Raikowski