




UJĘCIE Z LOTU PTAKA




UJĘCIE NUMER 3

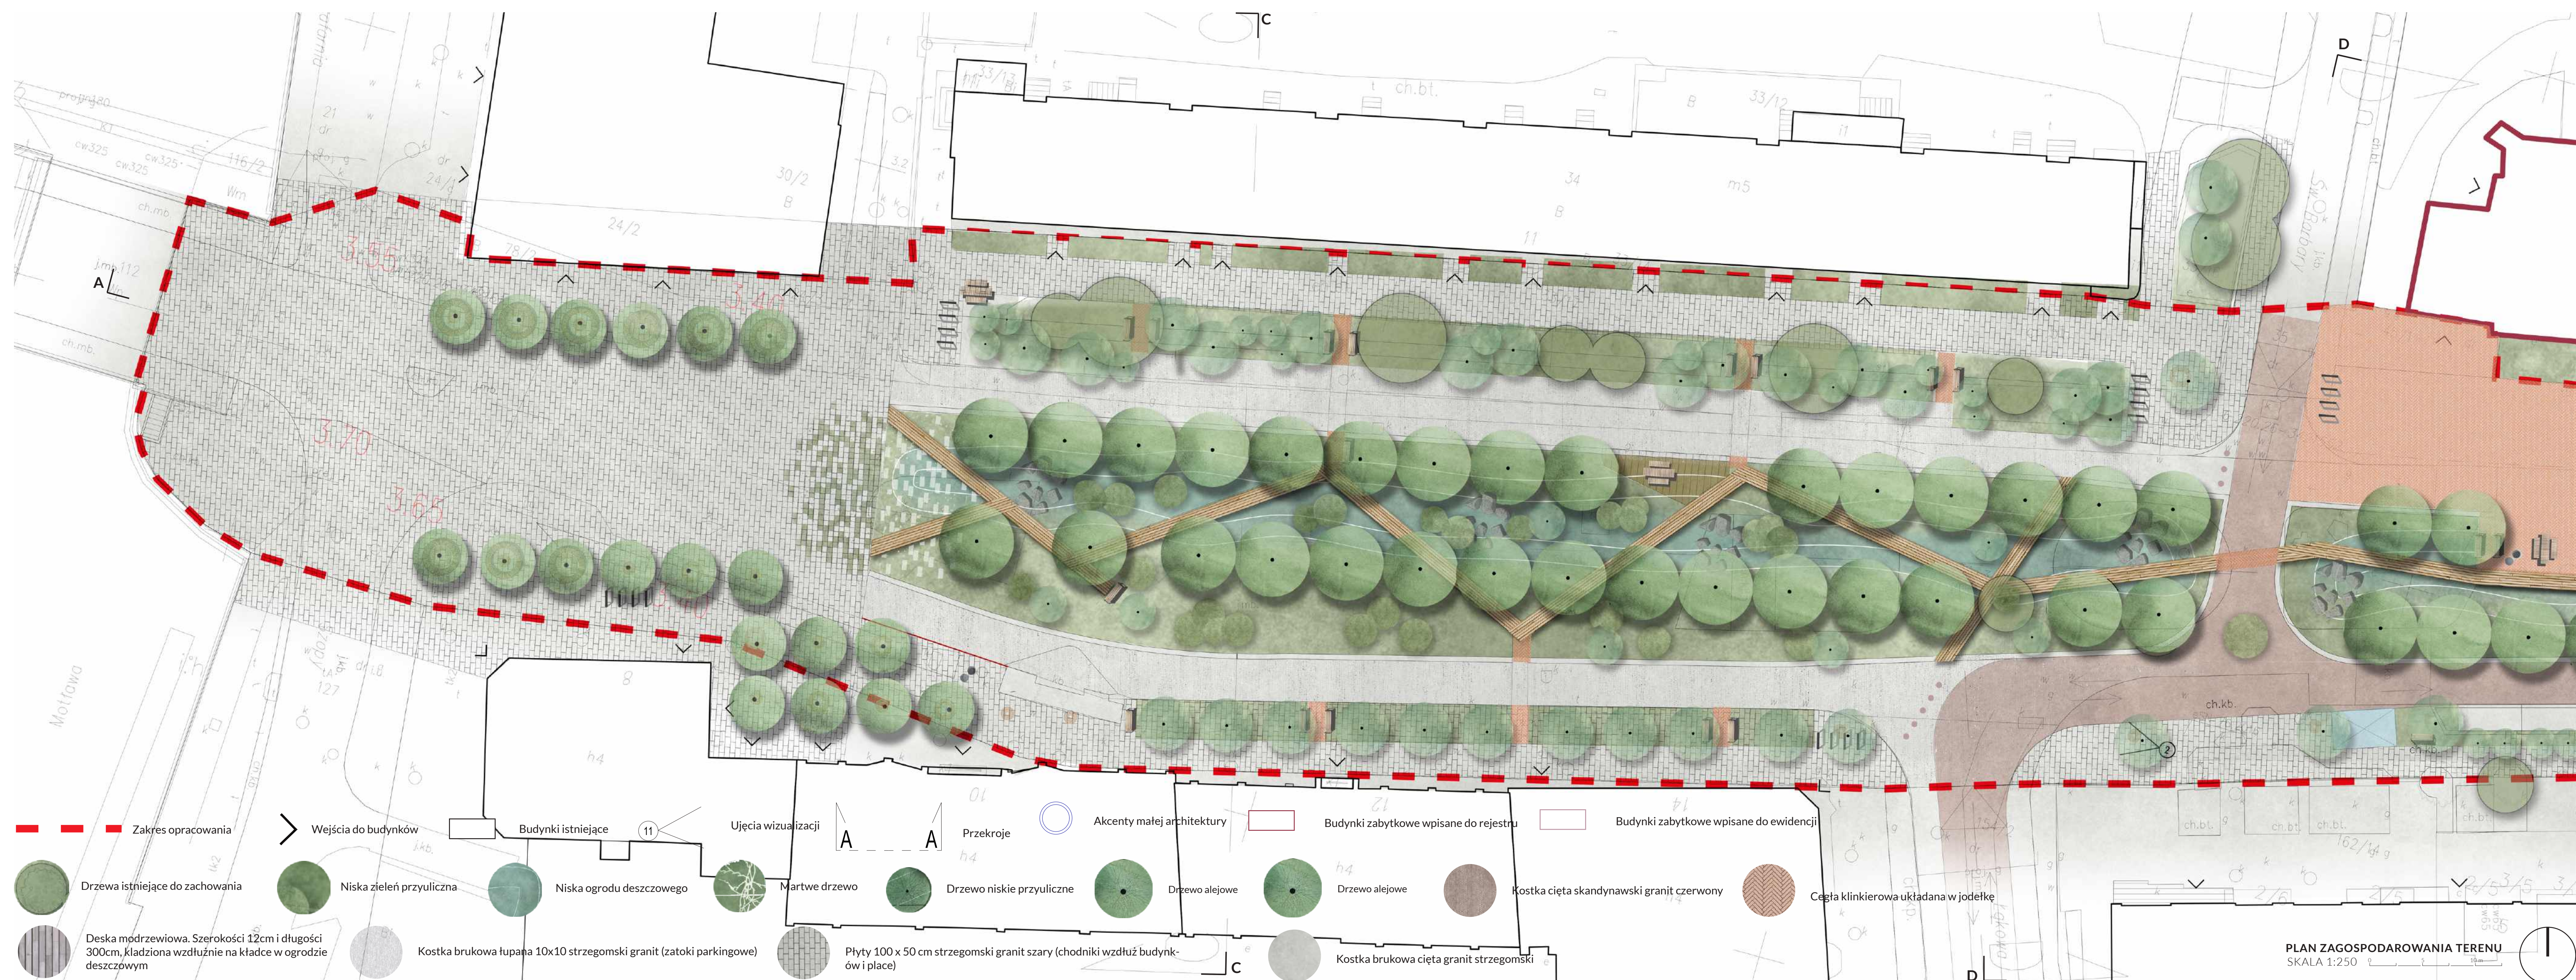

UJĘCIE NUMER 1




UJĘCIE NUMER 2

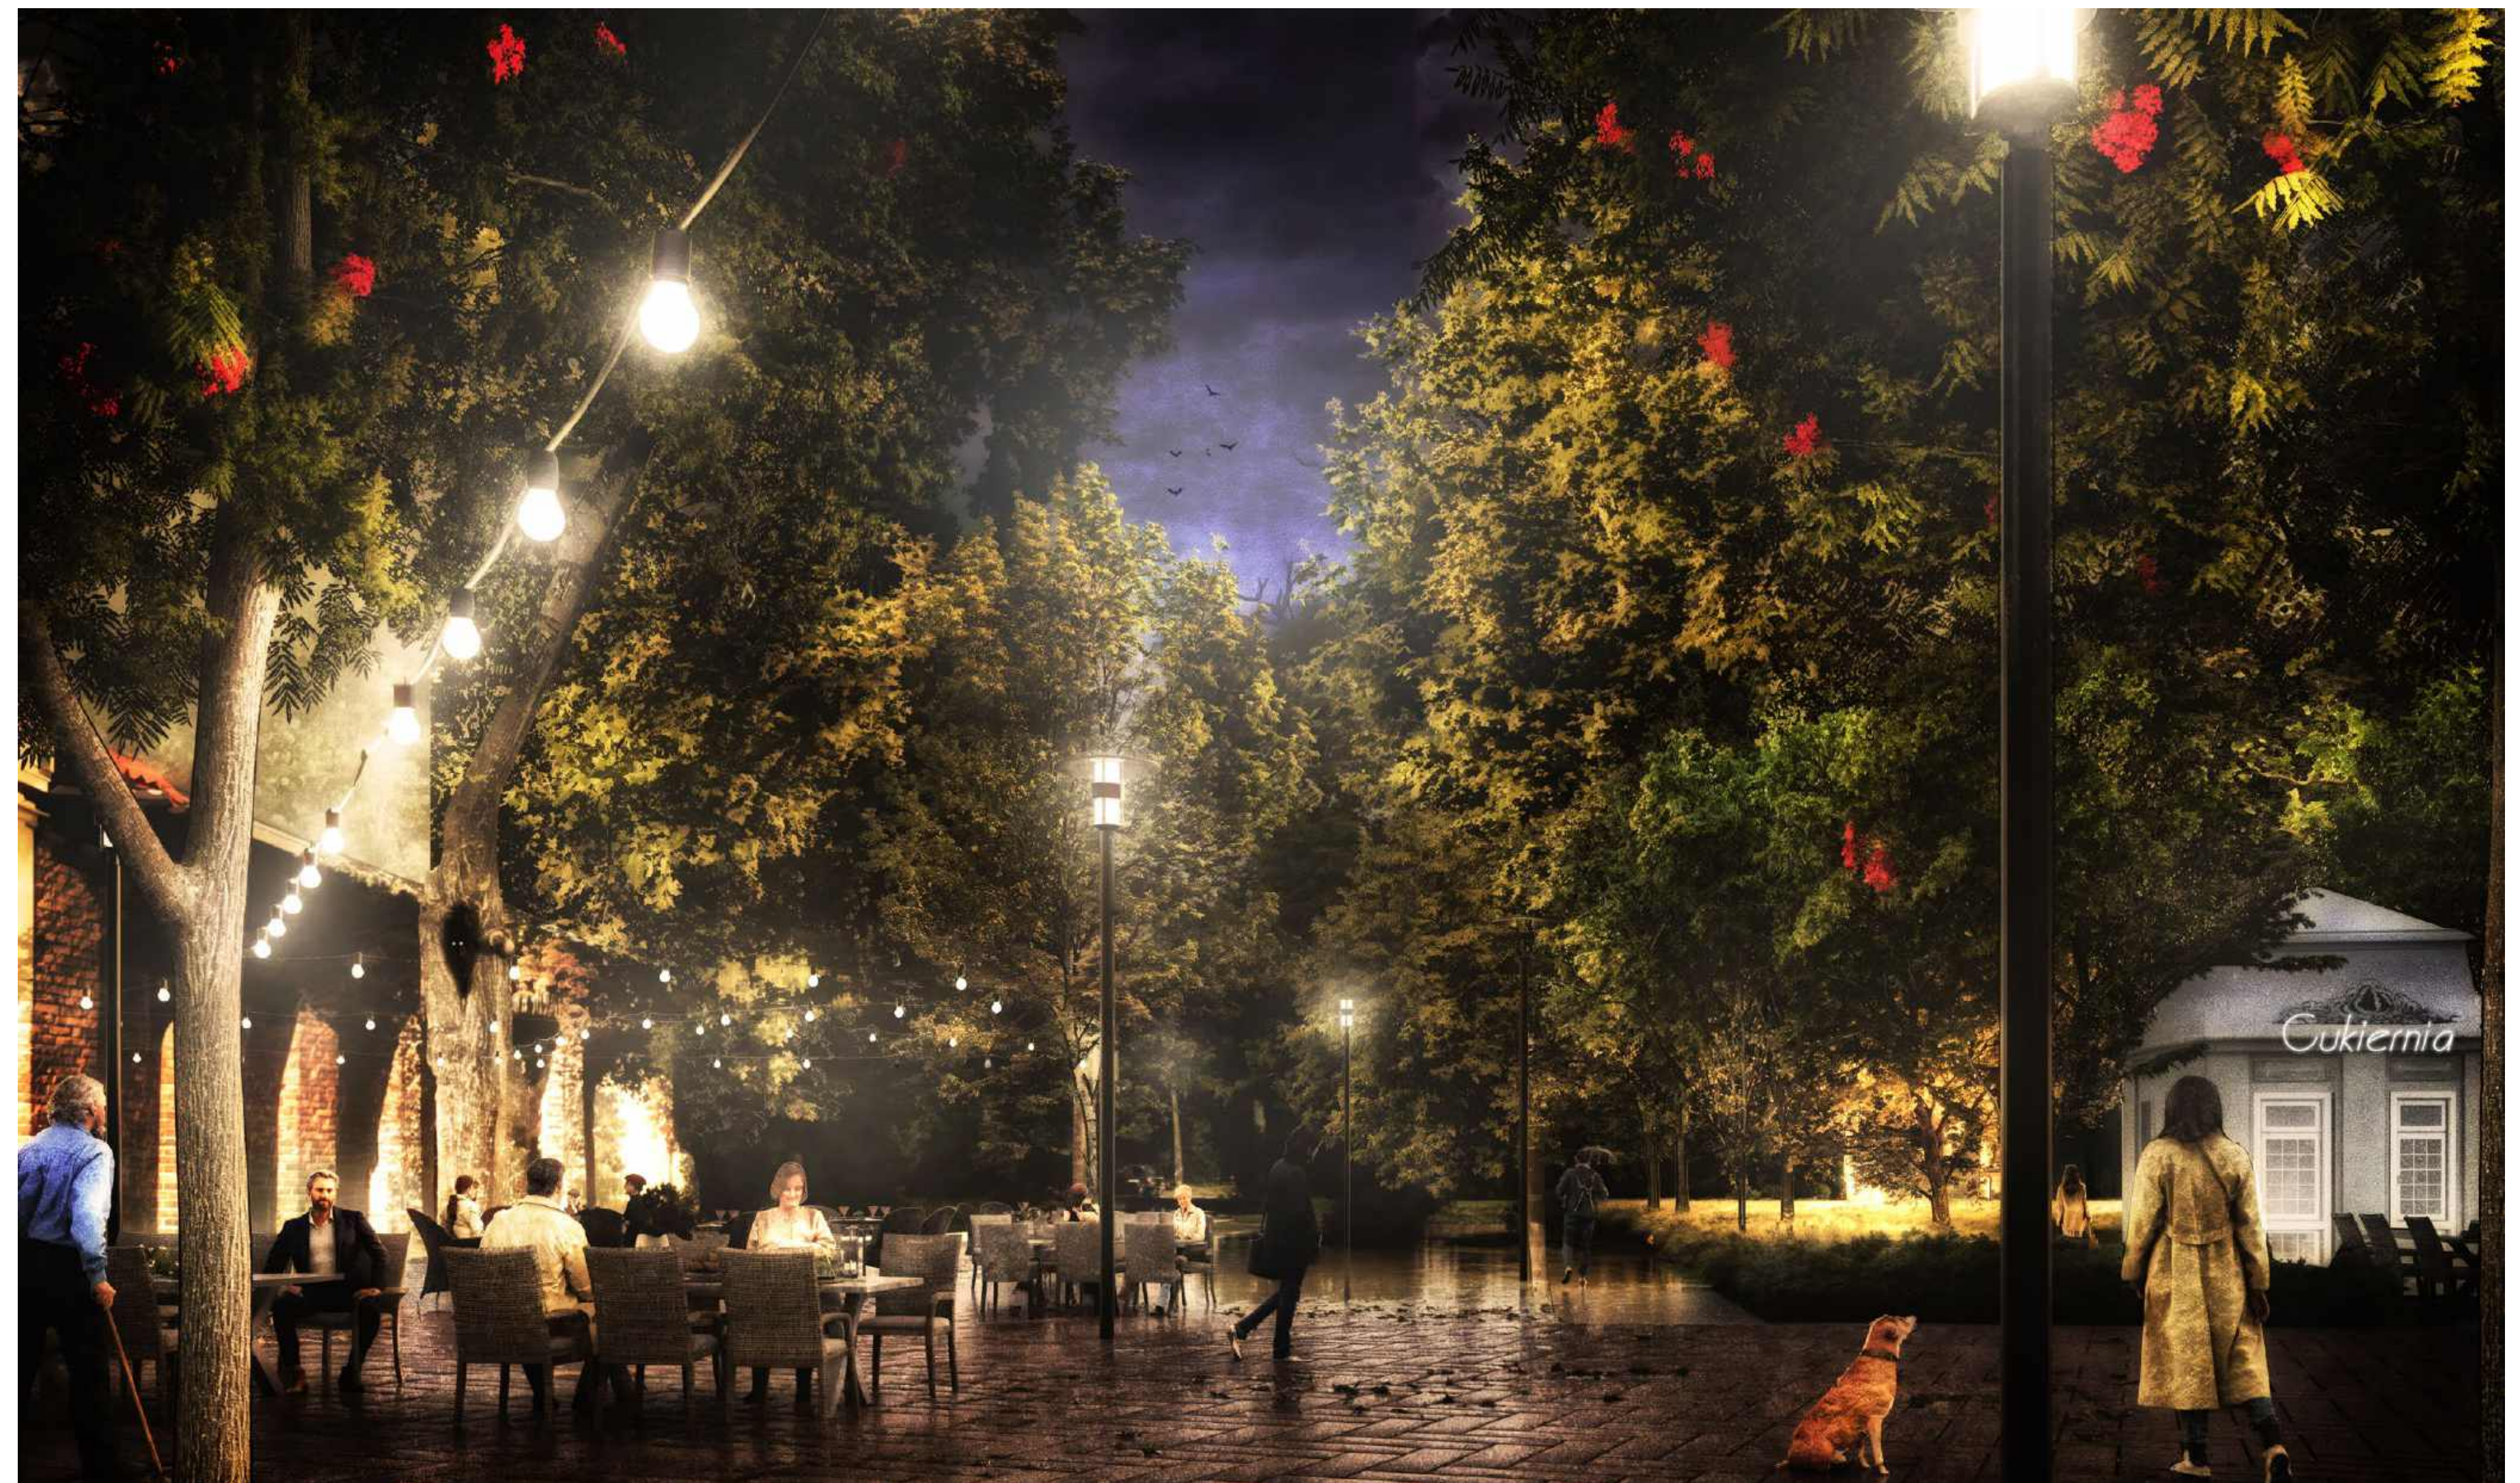

UJĘCIE NUMER 5



UJĘCIE NUMER 4

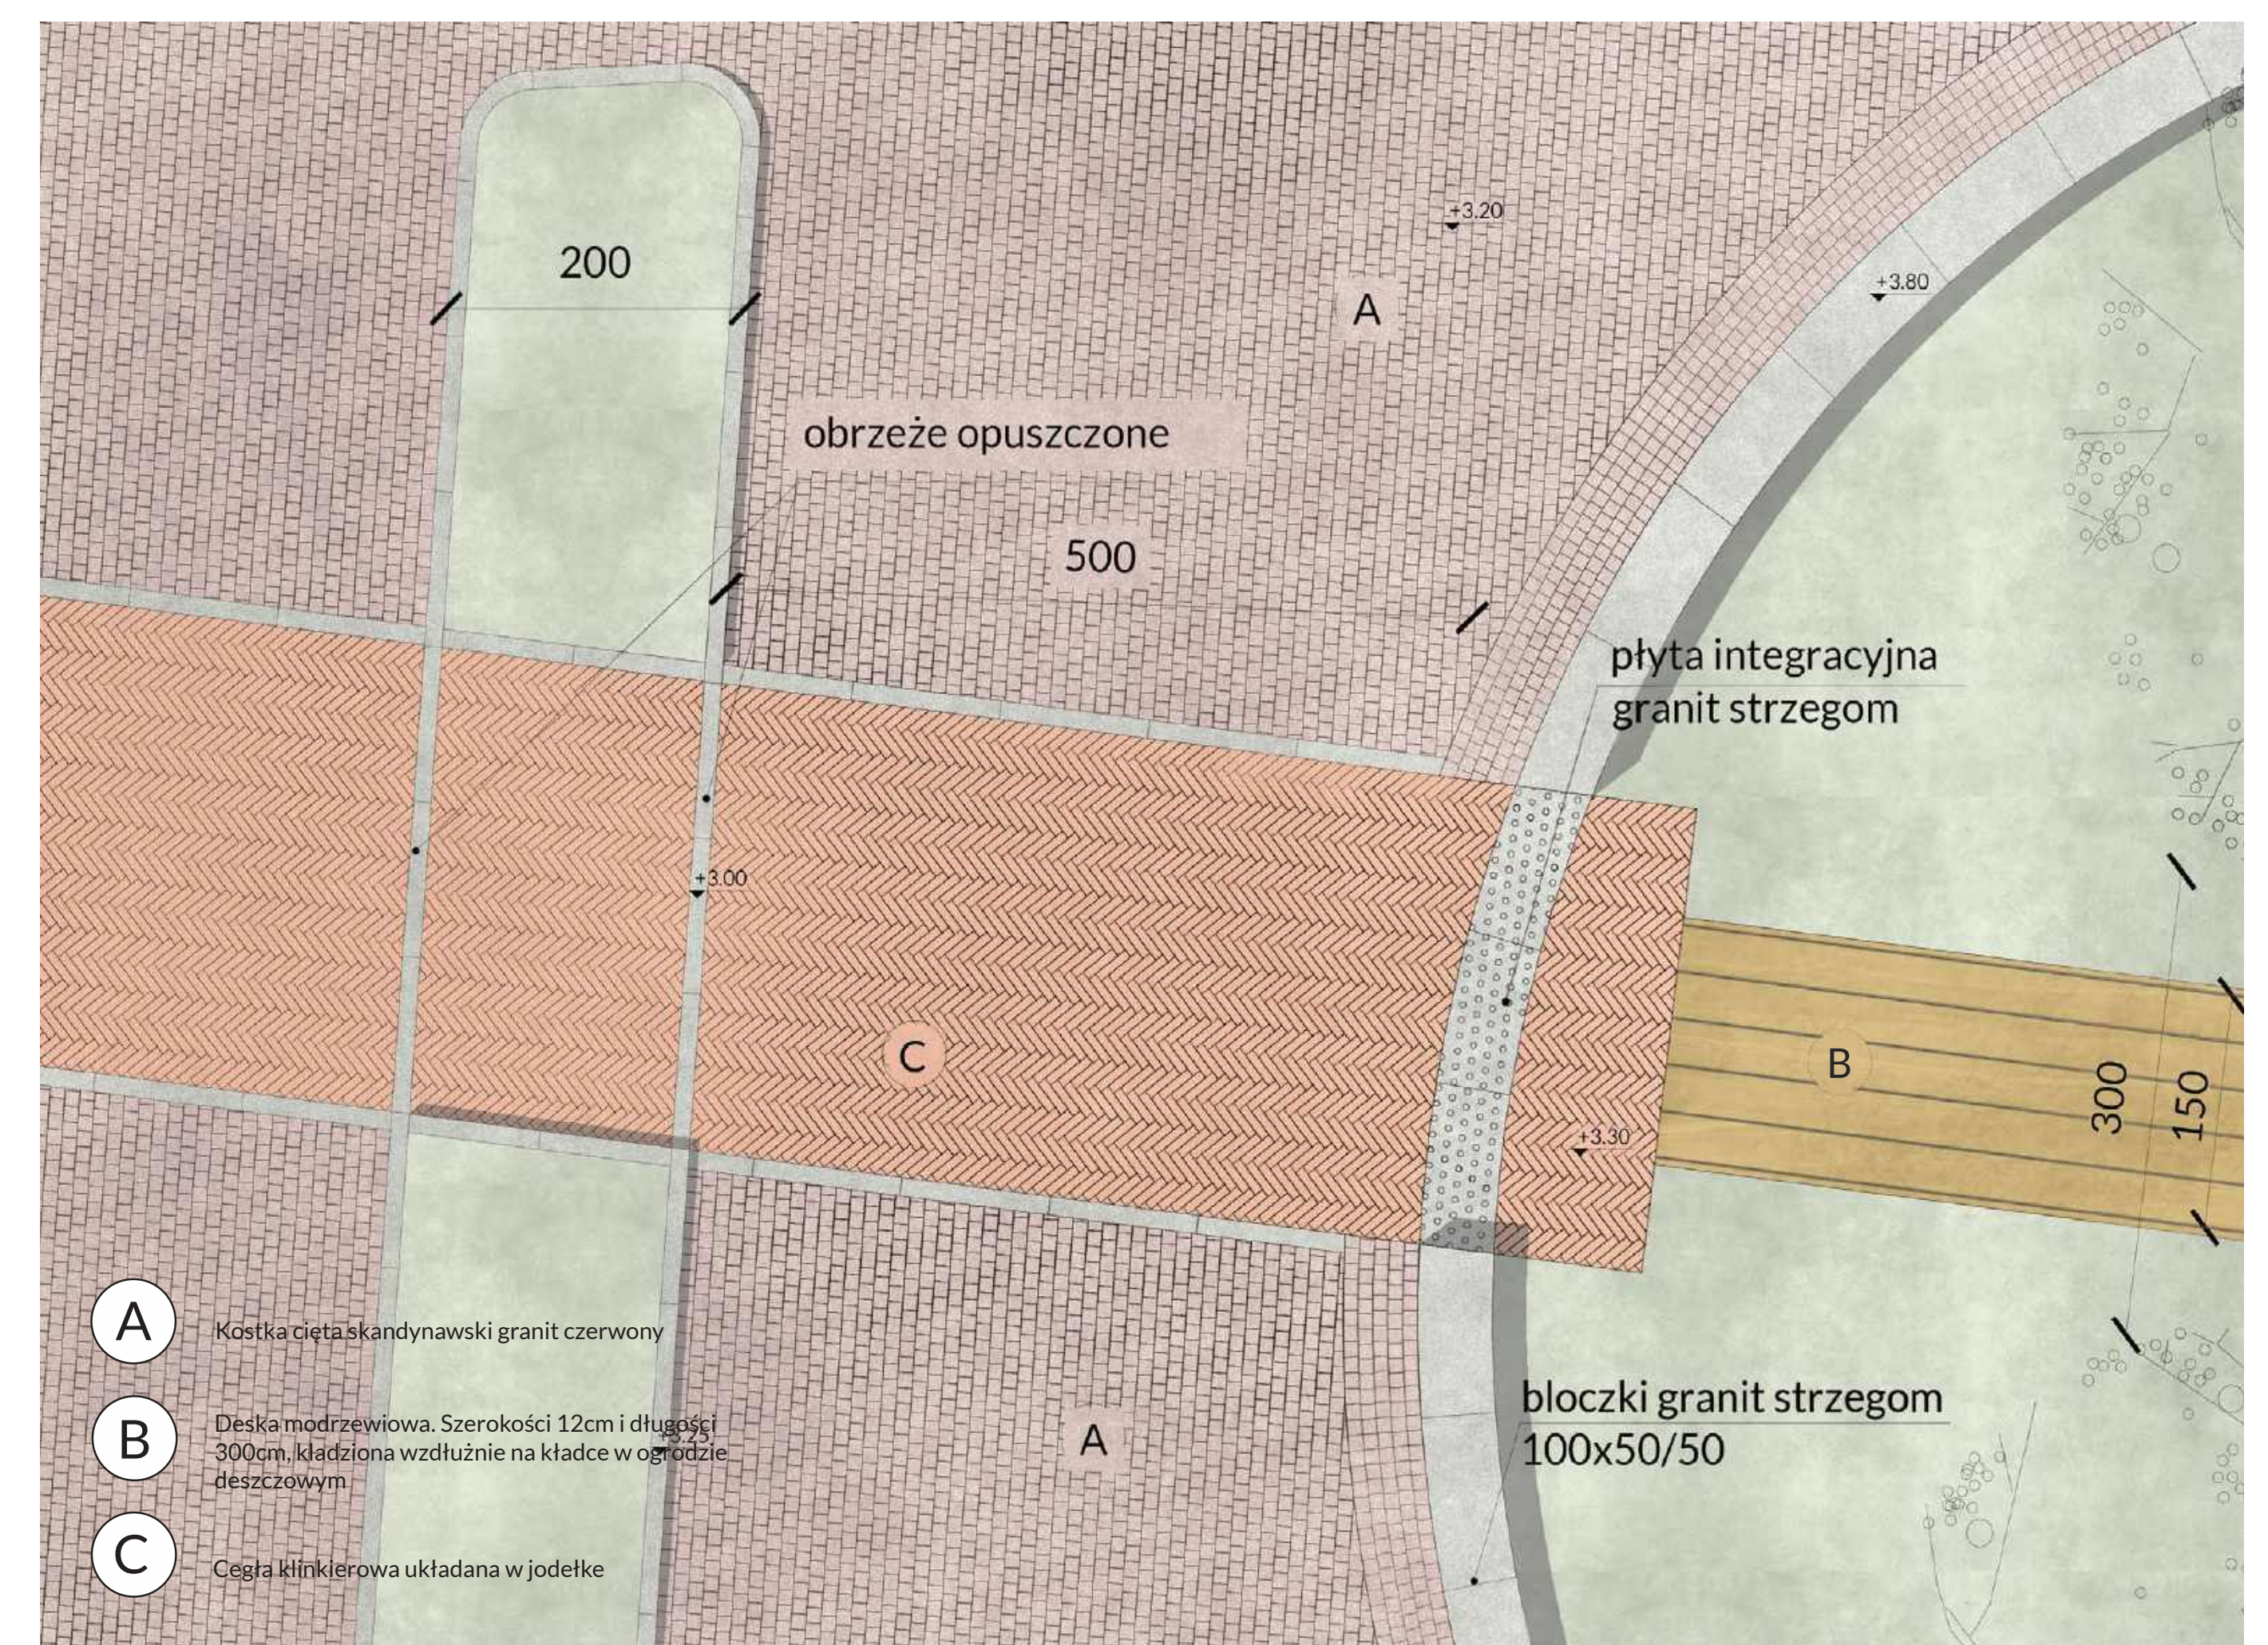


DETAL POSADZKI SKALA 1:50



SCHEMAT KOMUNIKACJI MIEJSKIEJ - TRAMWAJE SKALA 1:10.000 0 50 100 150 200 250 300 350 400 450 500m



SCHEMAT KOMUNIKACJI MIEJSKIEJ - AUTOBUSY SKALA 1:10.000 0 50 100 150 200 250 300 350 400 450 500m

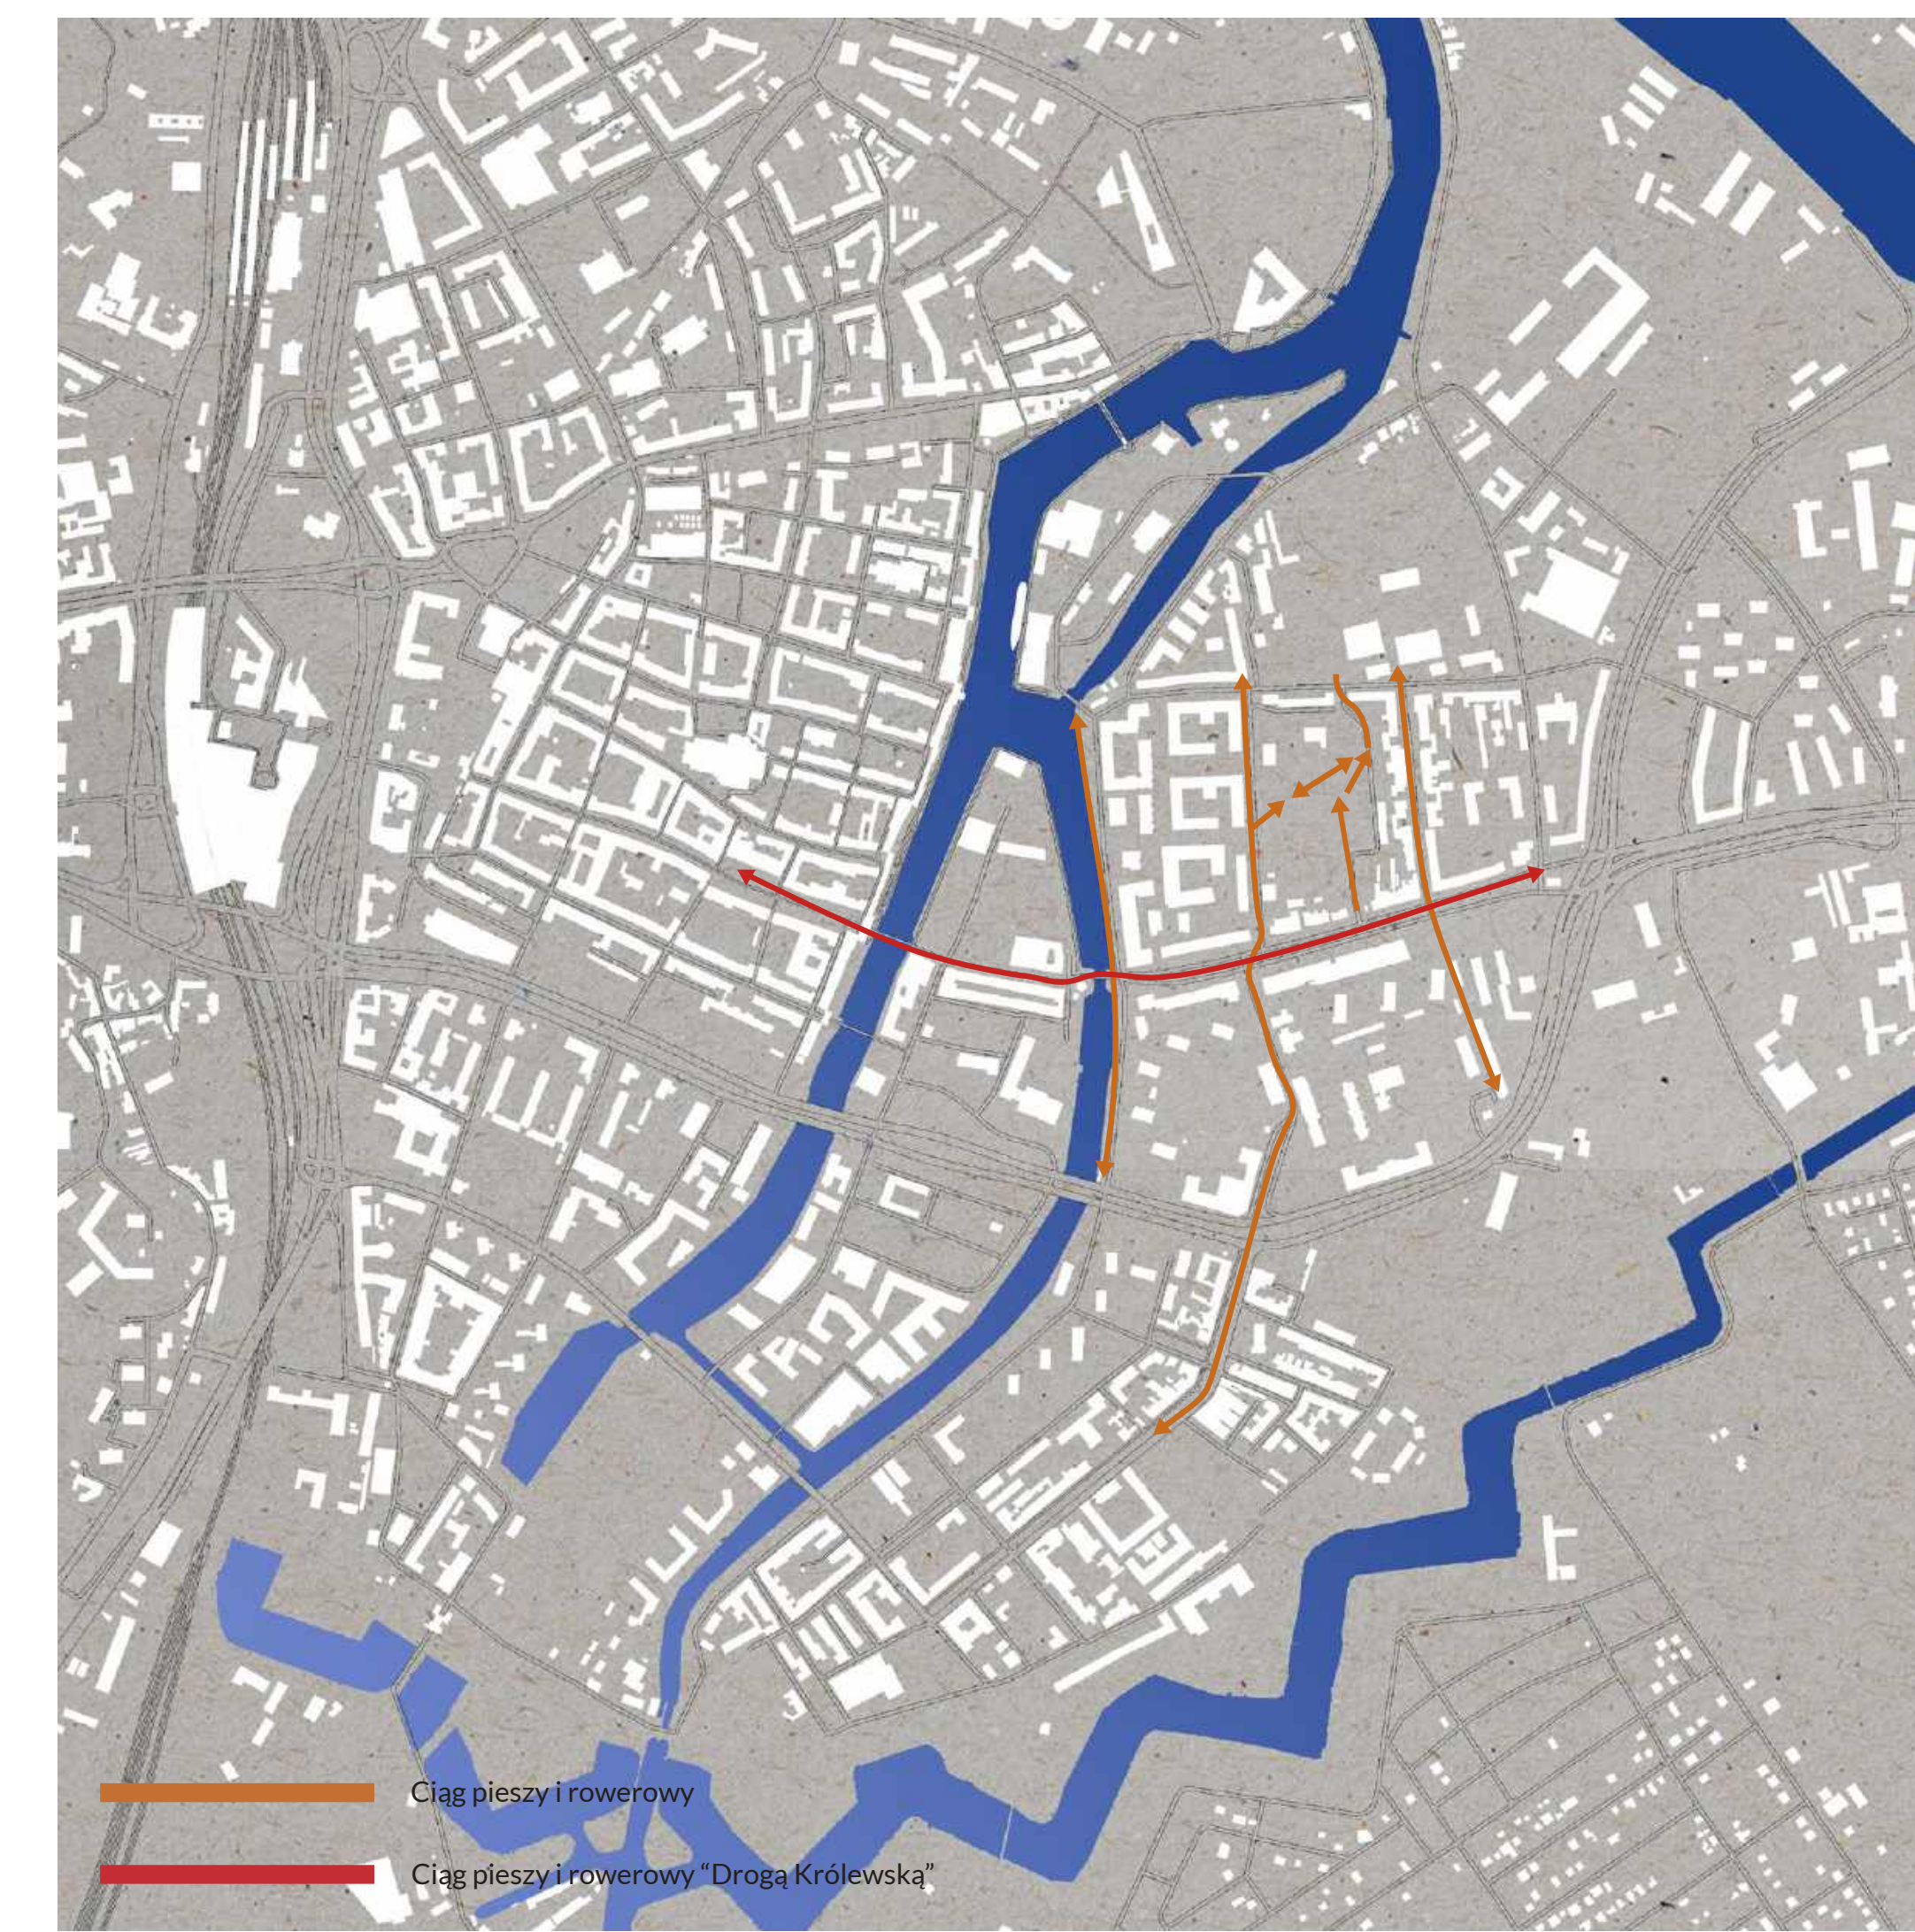


SCHEMAT KOMUNIKACJI PIESZEJ I ROWEROWEJ SKALA 1:5.000 0 50 100 150 200 250m




SCHEMAT KOMUNIKACJI MIEJSKIEJ - PRZYSTANKI SKALA 1:5.000 0 50 100 150 200 250m




SCHEMAT POWIĄZAŃ ZIELENI MIEJSKIEJ SKALA 1:5.000 0 50 100 150 200 250m

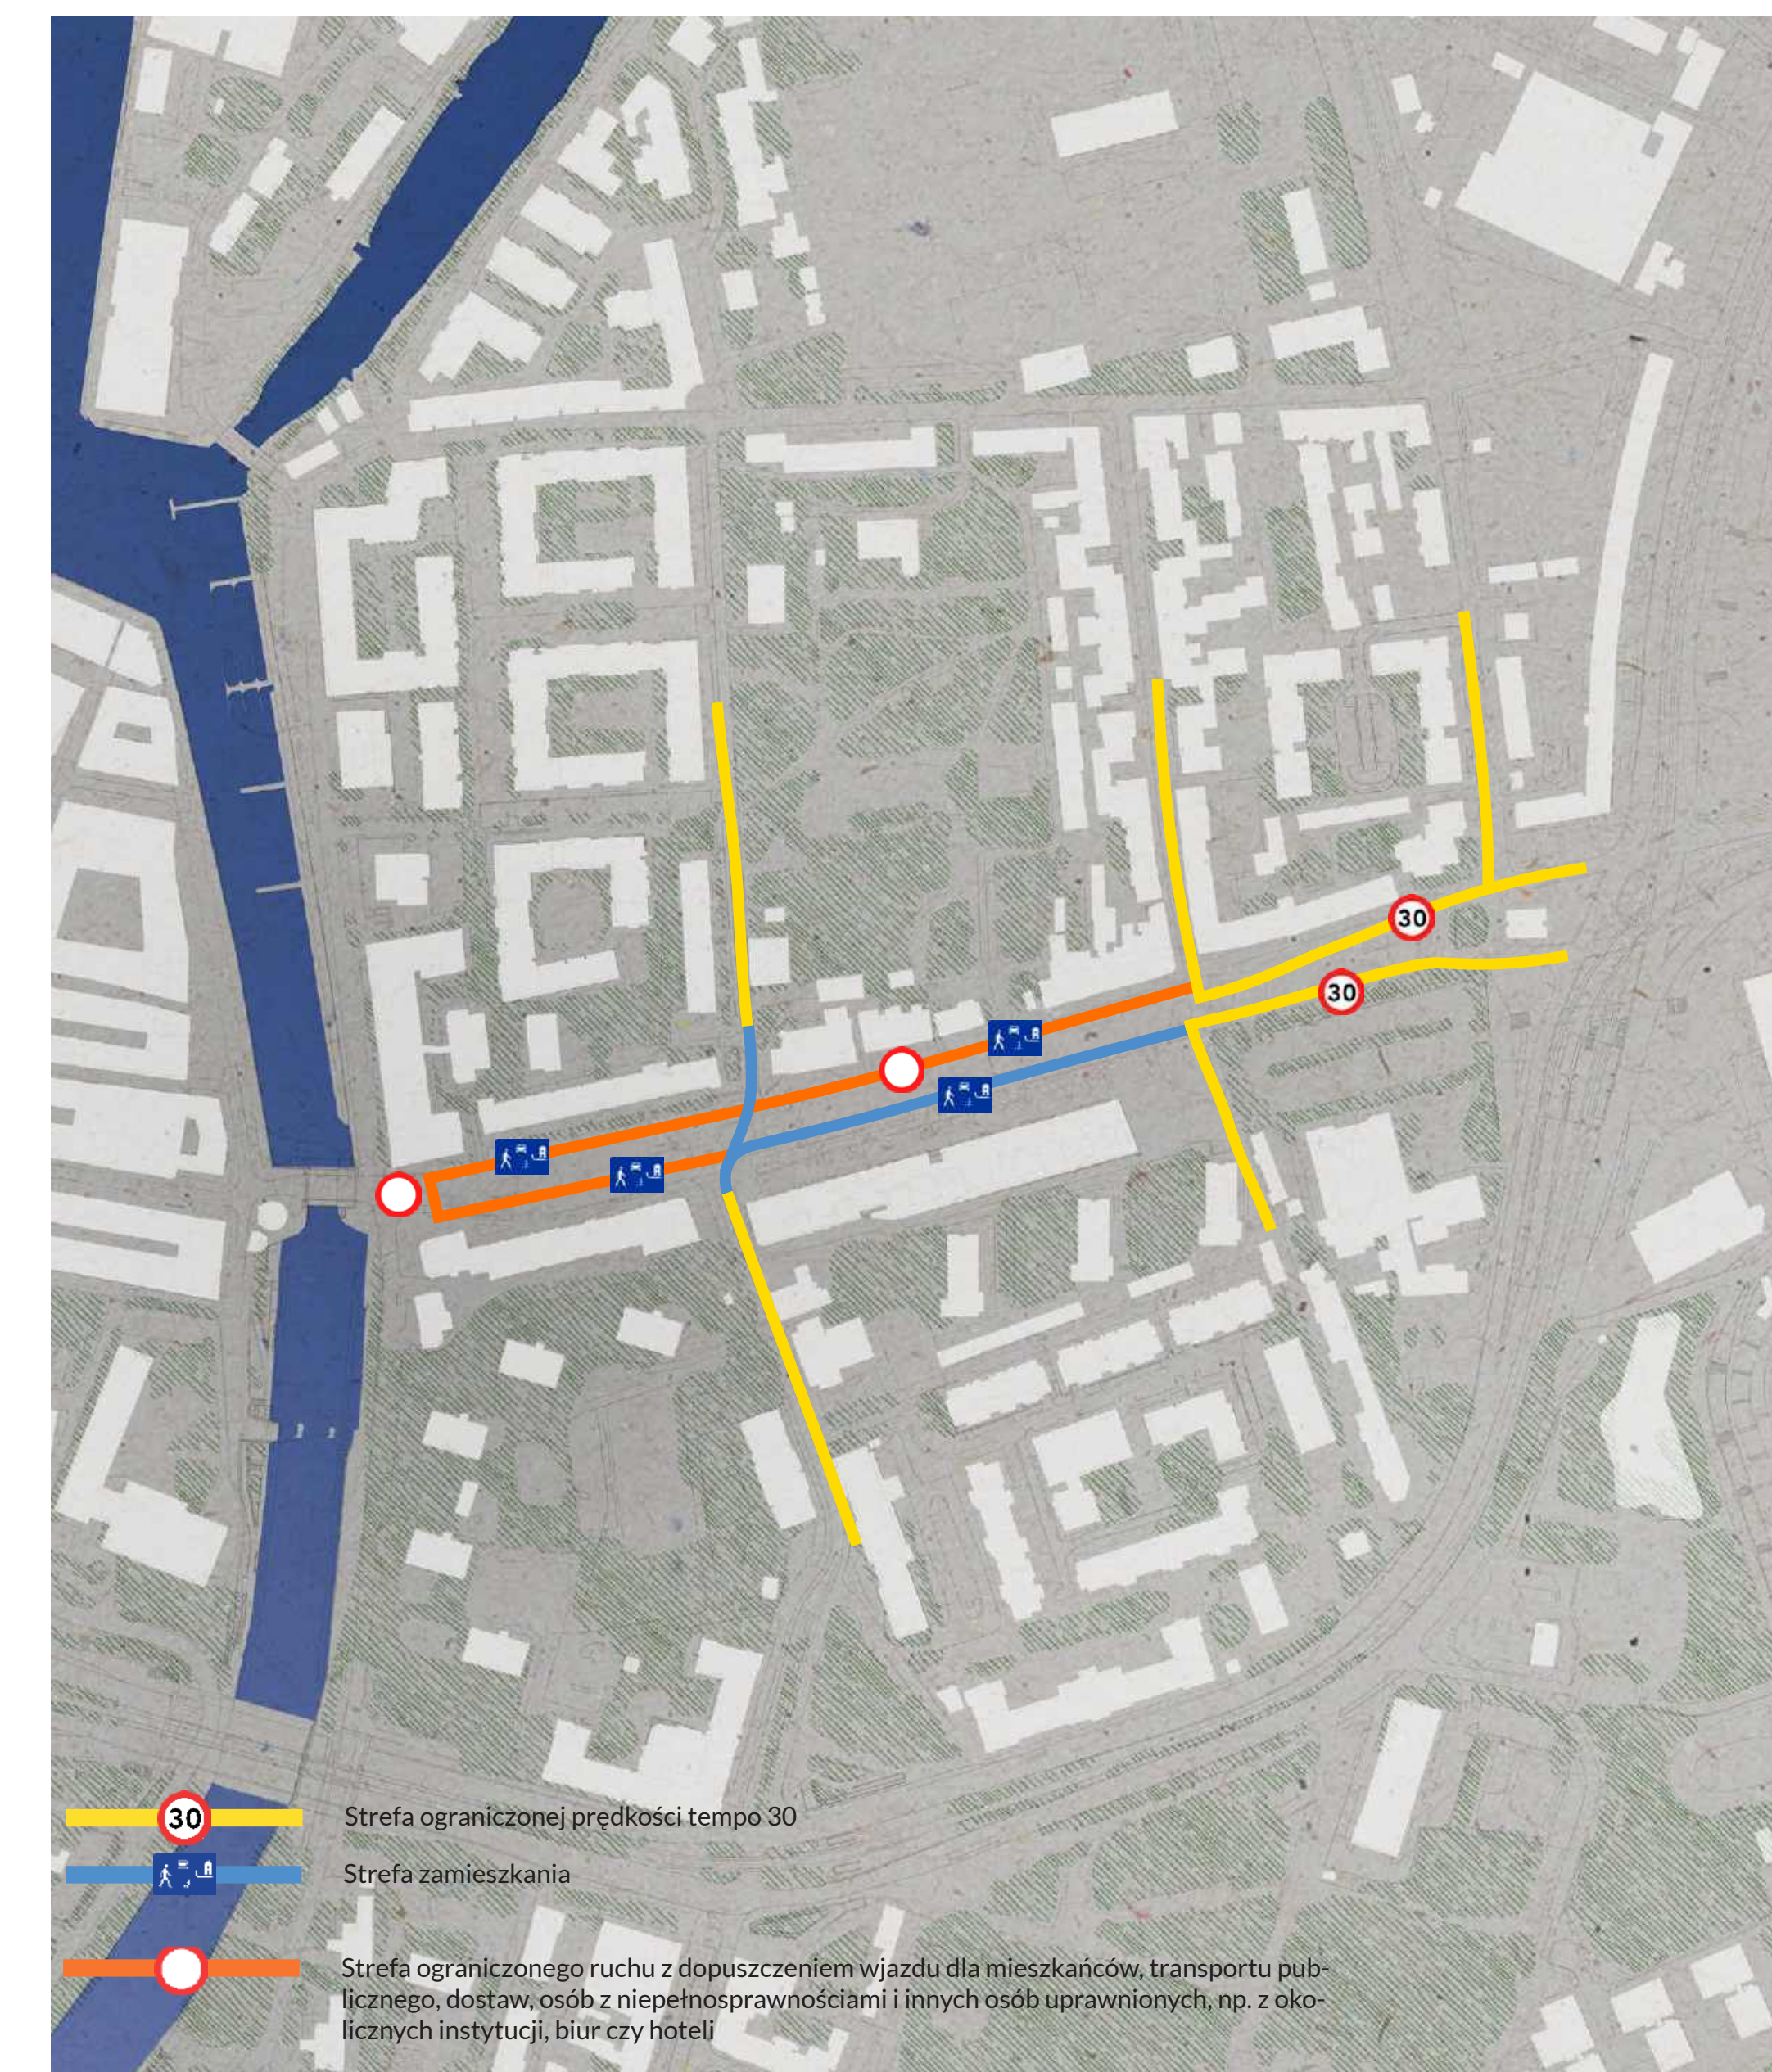

STREFOWANIE RUCHU SKALA 1:2.500 0 50 100 150m

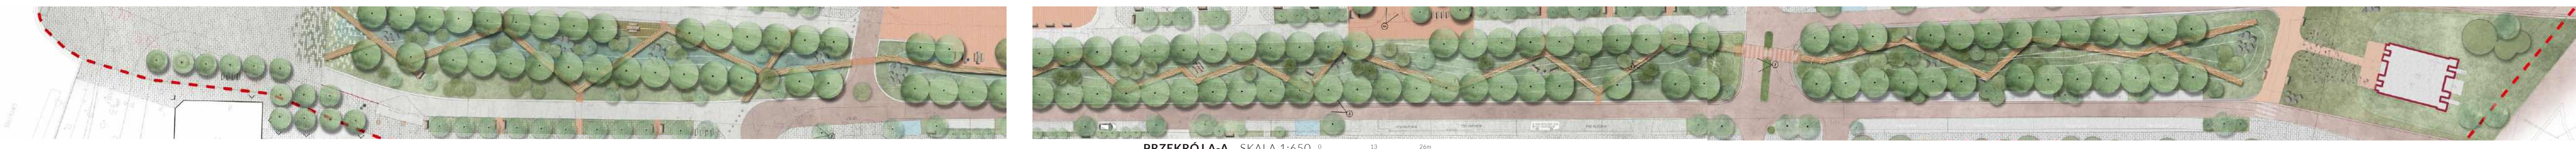


PRZEKRÓJ A-A SKALA 1:650

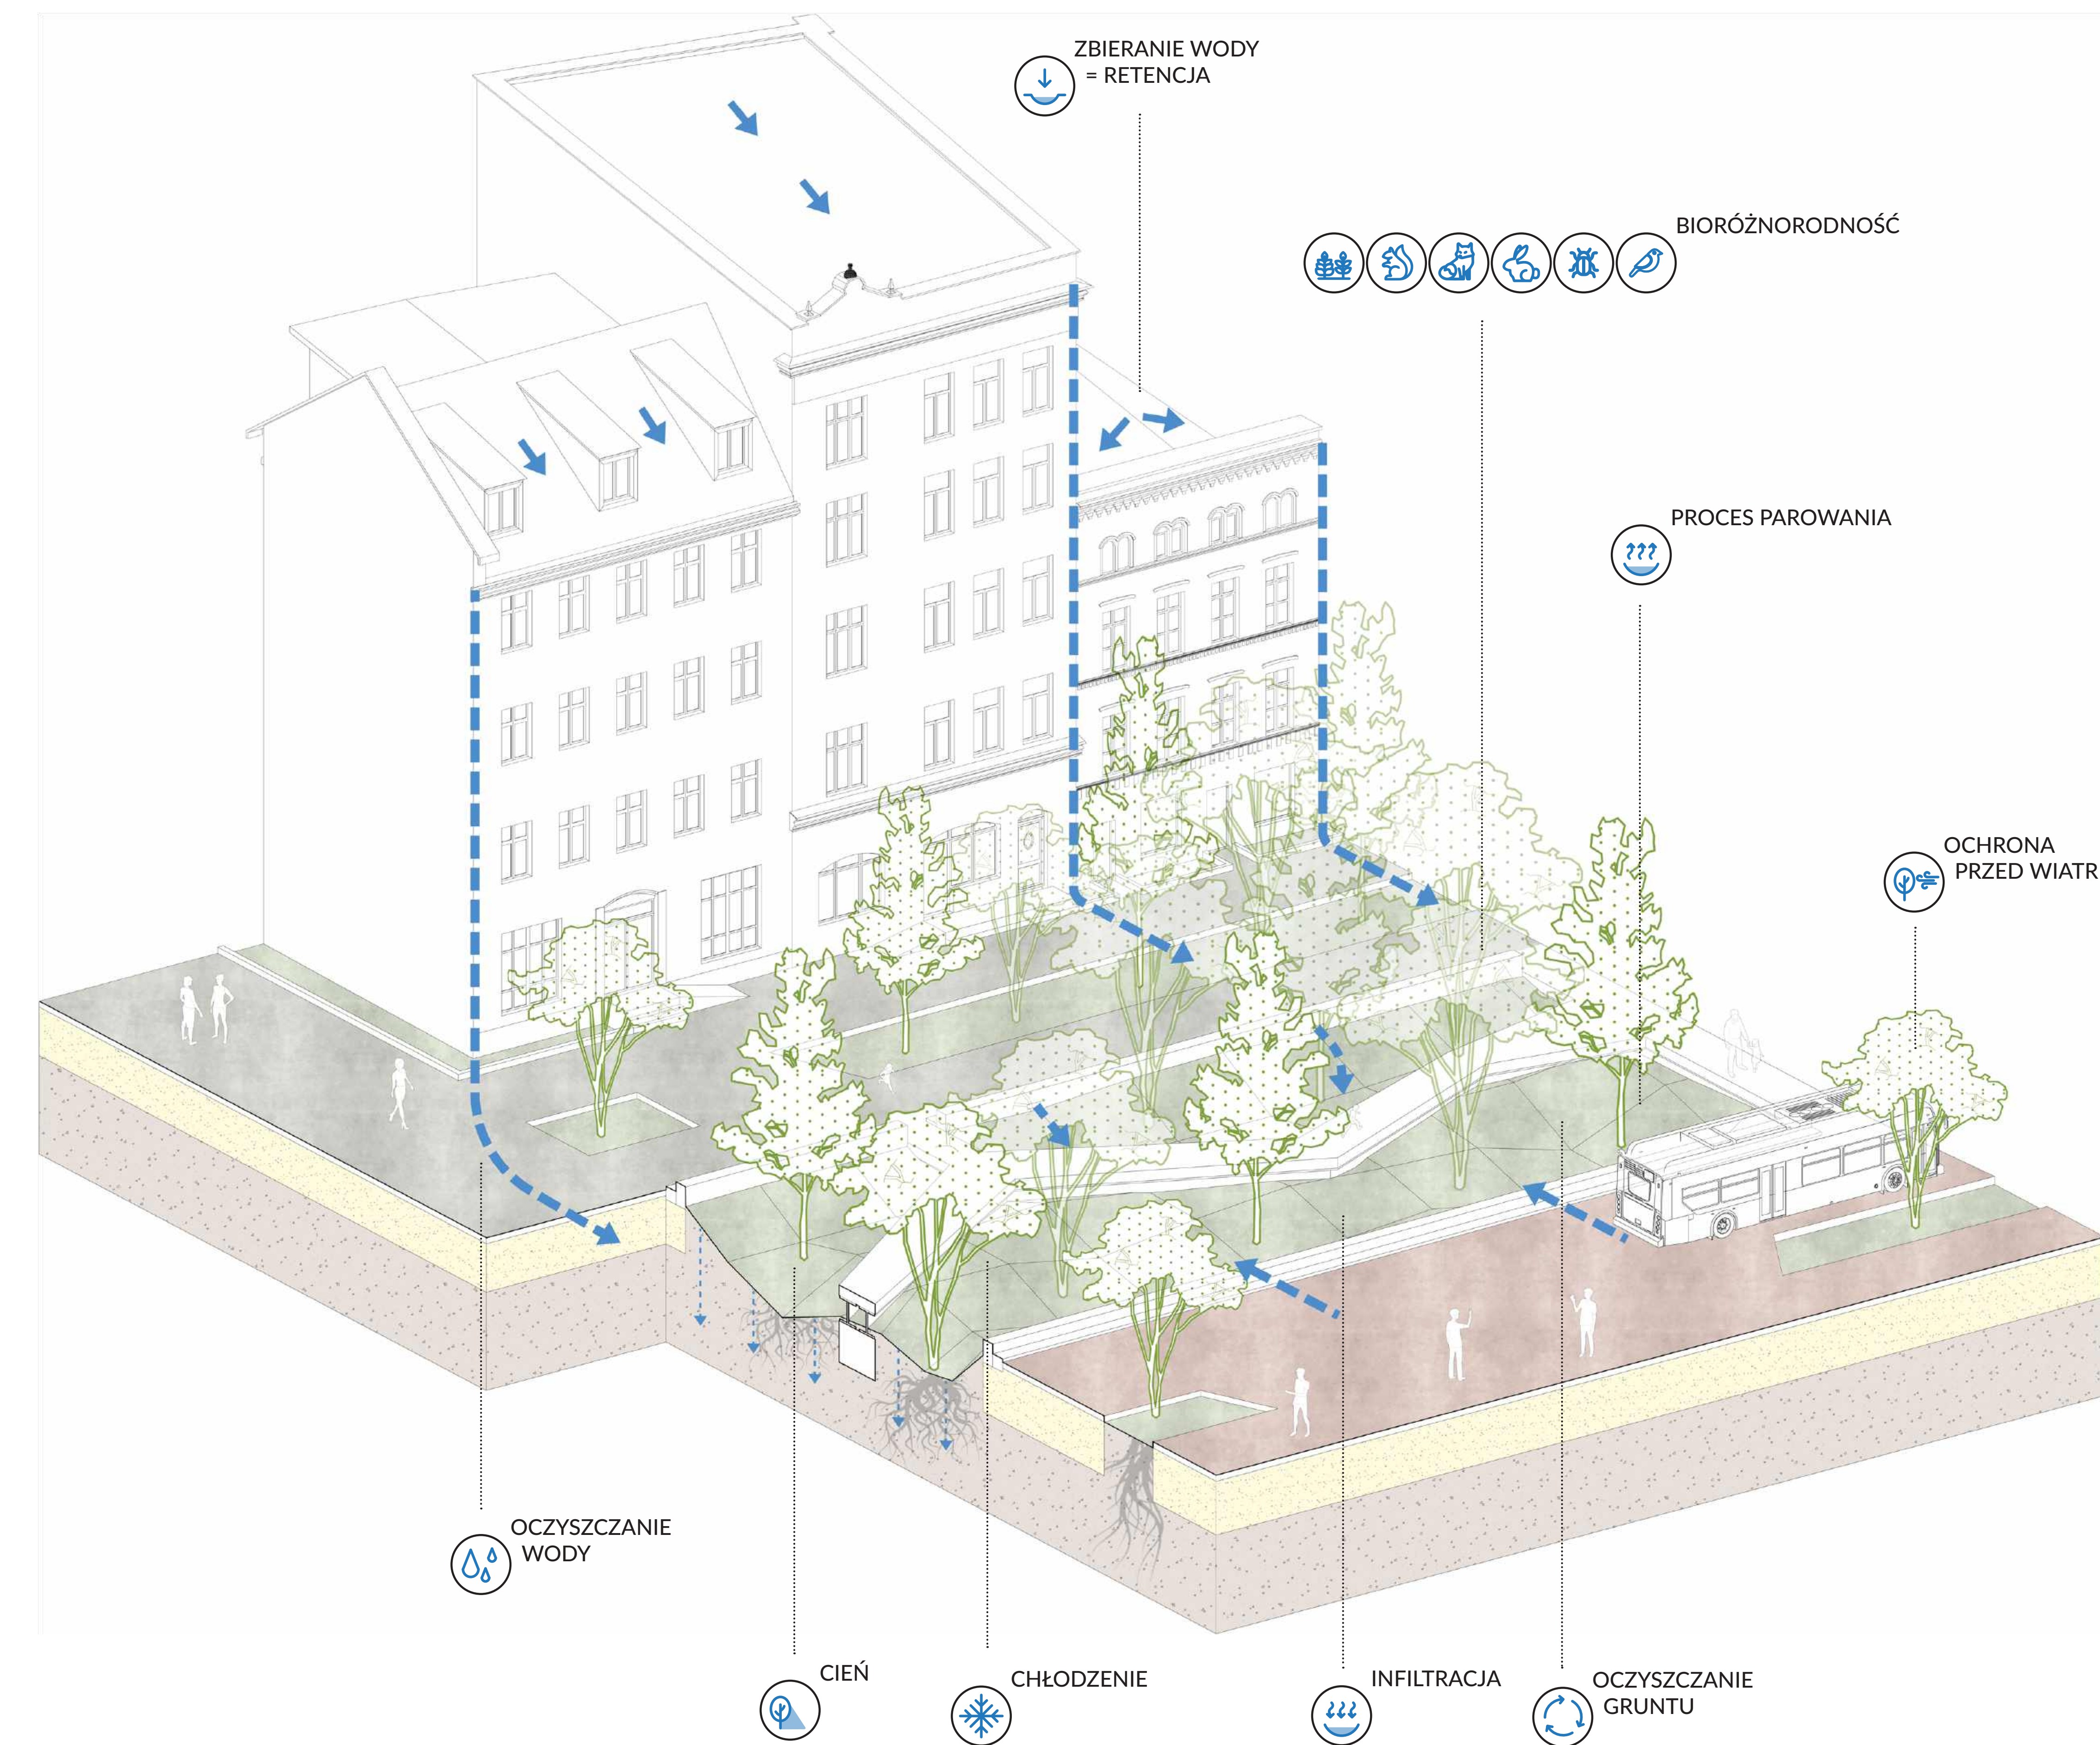





SCHEMAT BŁĘKITNO-ZIELENEJ INFRASTRUKTURY

- | | | | | |
|----------------------------------|-----------------------|------------------------------|------------------------------|-------------------------------|
| | | | | |
| JARZĄB SZWEDZKI | KALINA KORALOWA | JARZĄB POSPOLITY W ODMIANACH | DĄB BŁOTNY - DRZEWO ALEJOWE | JARZĄB SZWEDZKI |
| | | | | |
| TRZCINNIK KRÓTKOWŁOSEY | TRZMIELINA EUROPEJSKA | CZEREMCHA POSPOLITA | WIERZBA PURPUROWA | TRZCINNIK KRÓTKOWŁOSEY |
| | | | | |
| JEŻÓWKA PURPUROWA W ODMIANACH | TURZYCE | WIĄZÓWKA BŁOTNA | KRWAWNICA POSPOLITA | JEŻÓWKA PURPUROWA W ODMIANACH |
| | | | | |
| GAURA LINDHEIMERA | ZYWOKOST LEKARSKI | NARECZNICA SAMCZA | ZAWILEC JAPONSKI W ODMIANACH | JEŻÓWKA PURPUROWA W ODMIANACH |
| | | | | |
| MARTE POZOSTAŁOŚCI DRZEW - KLODY | GLAZY | KAMIENIE | | |
- DOBÓR GATUNKOWY

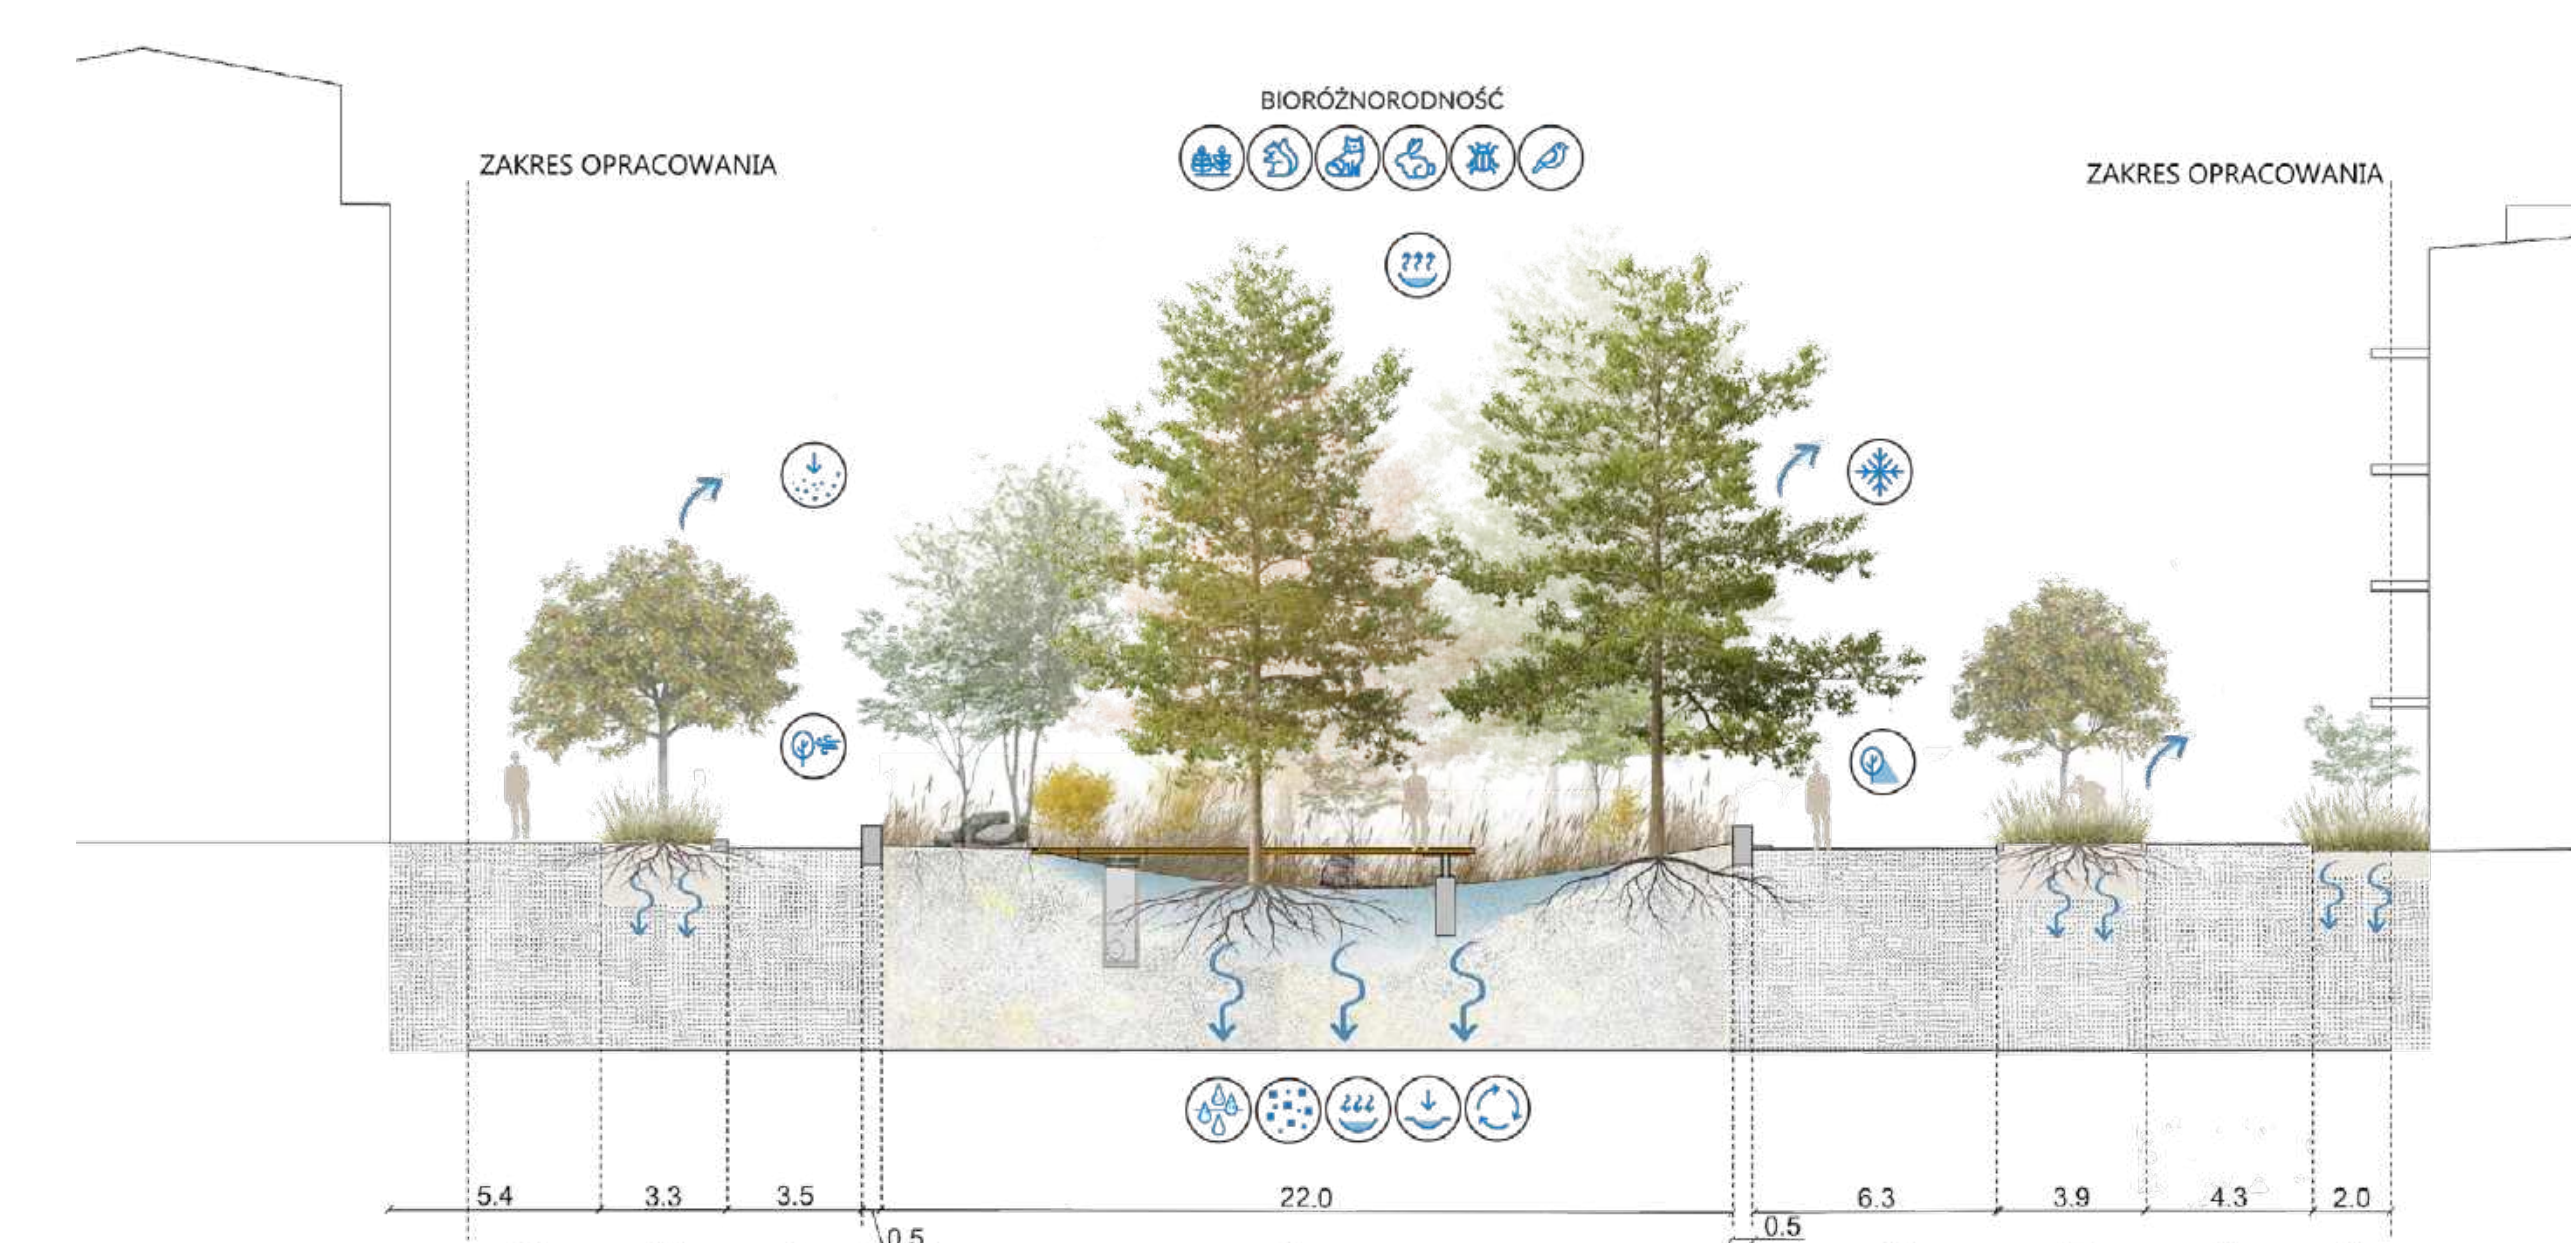


PRZEKRÓJ C-C SKALA 1:200

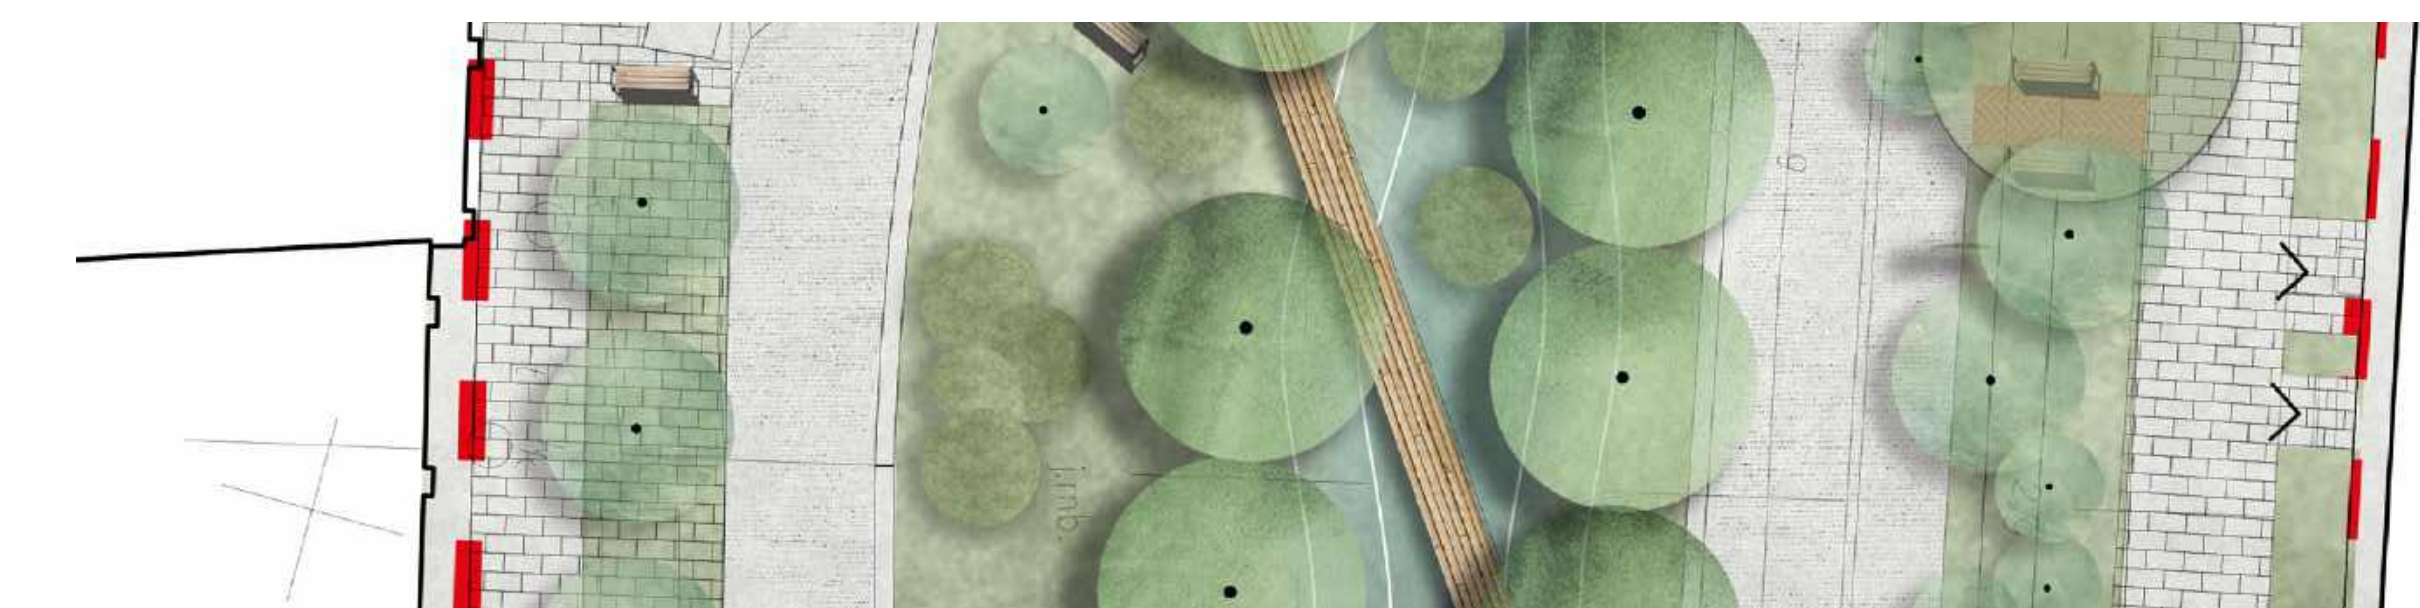


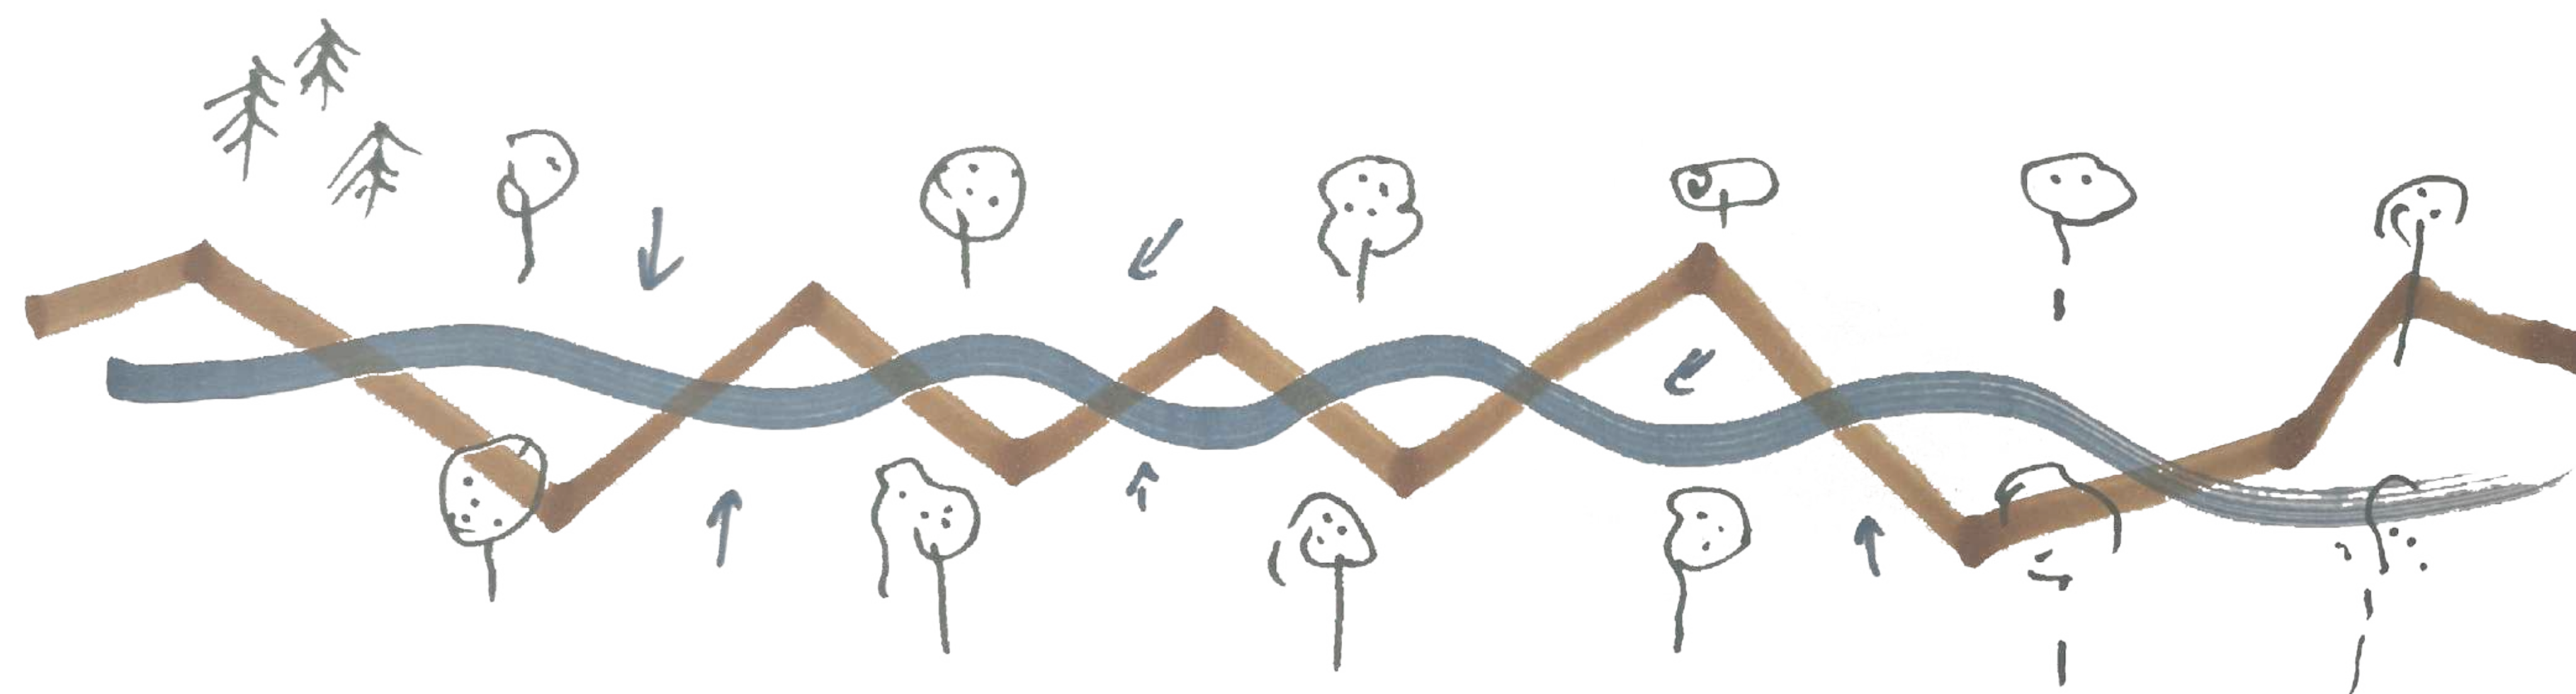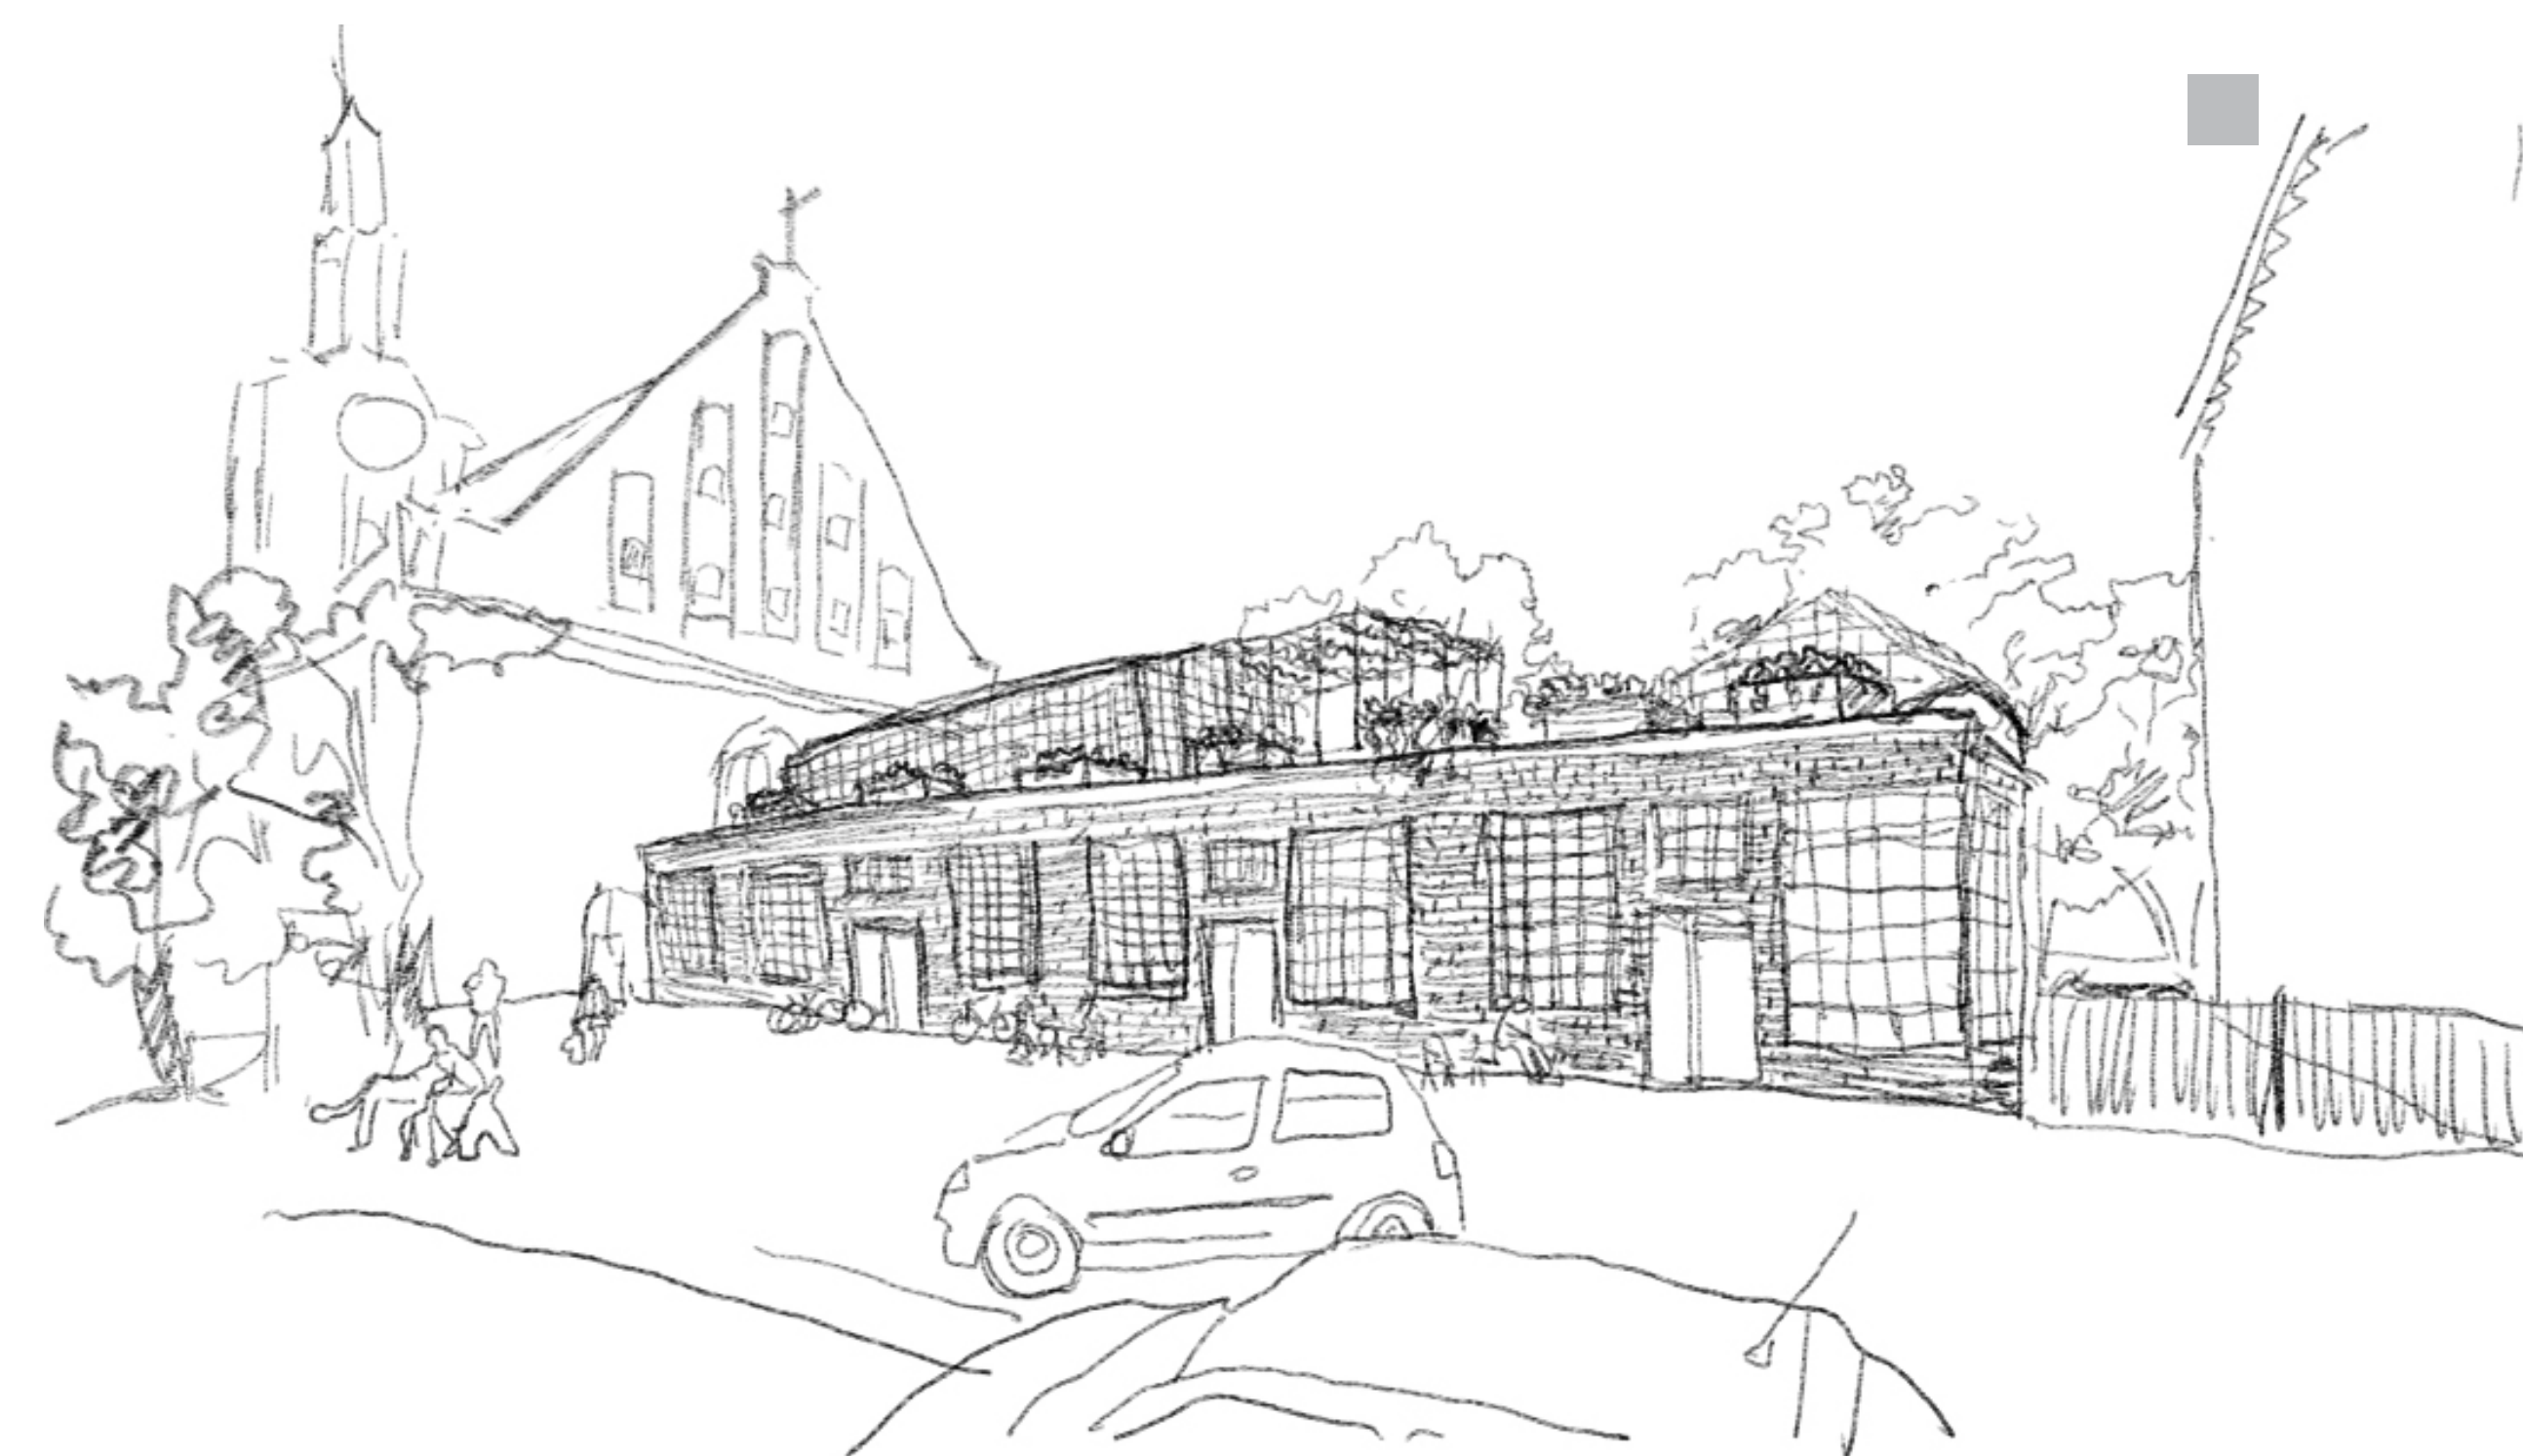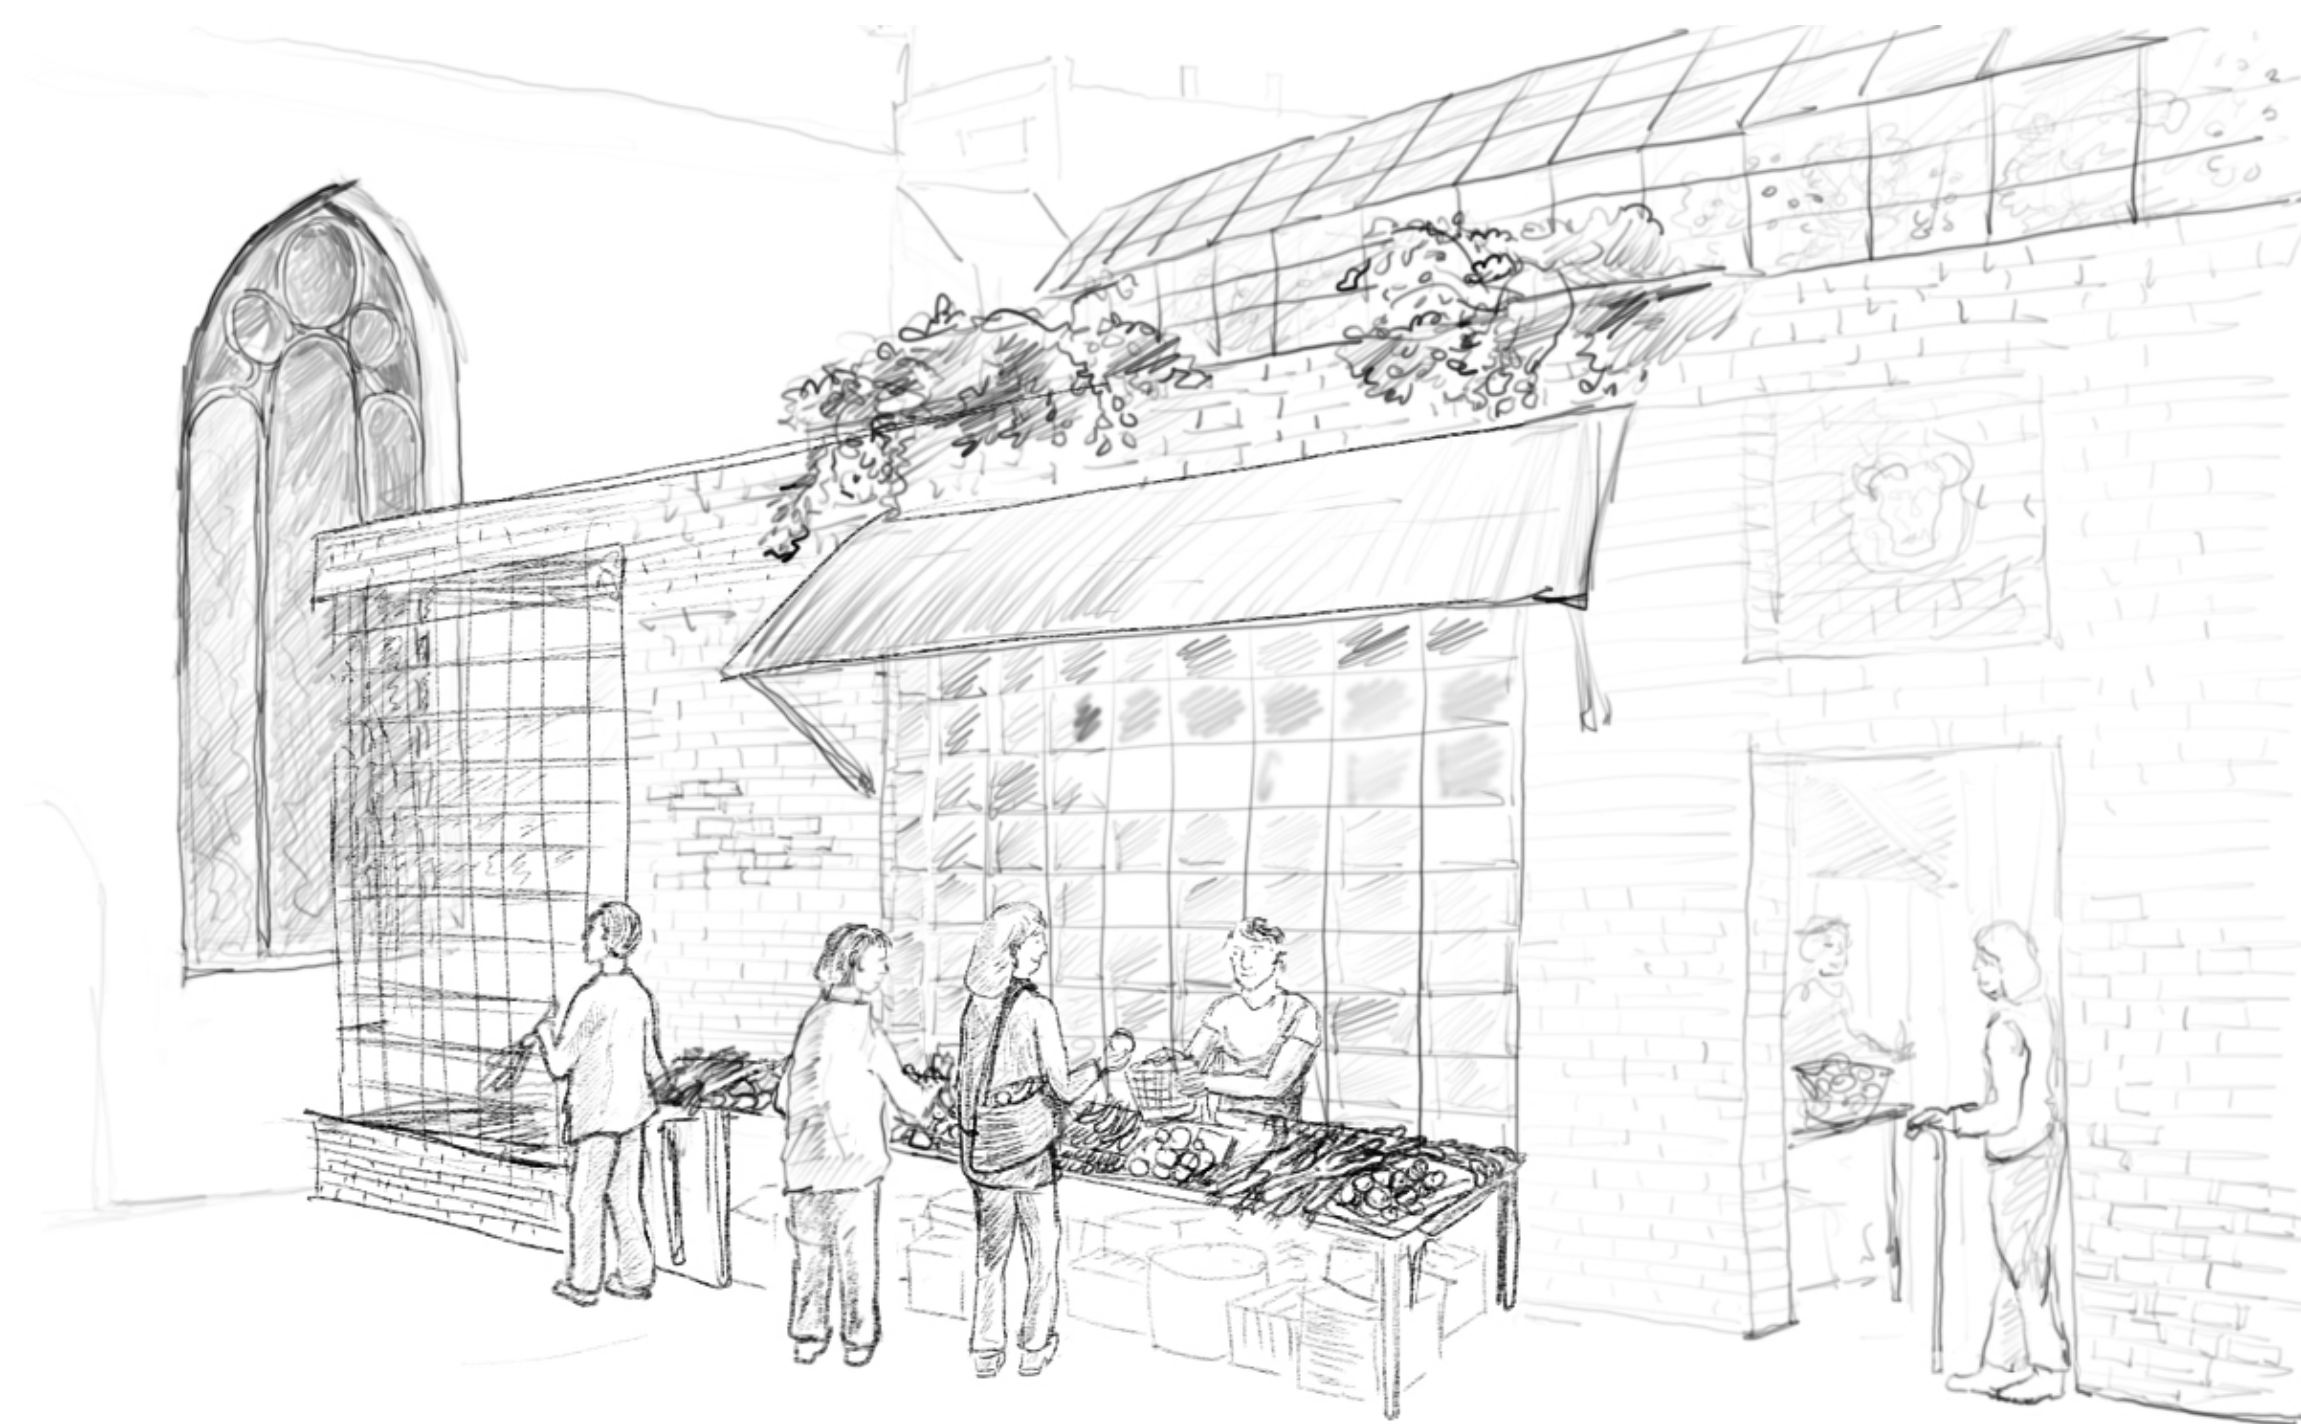



DLUGIE OGRODY DESZCZOWE

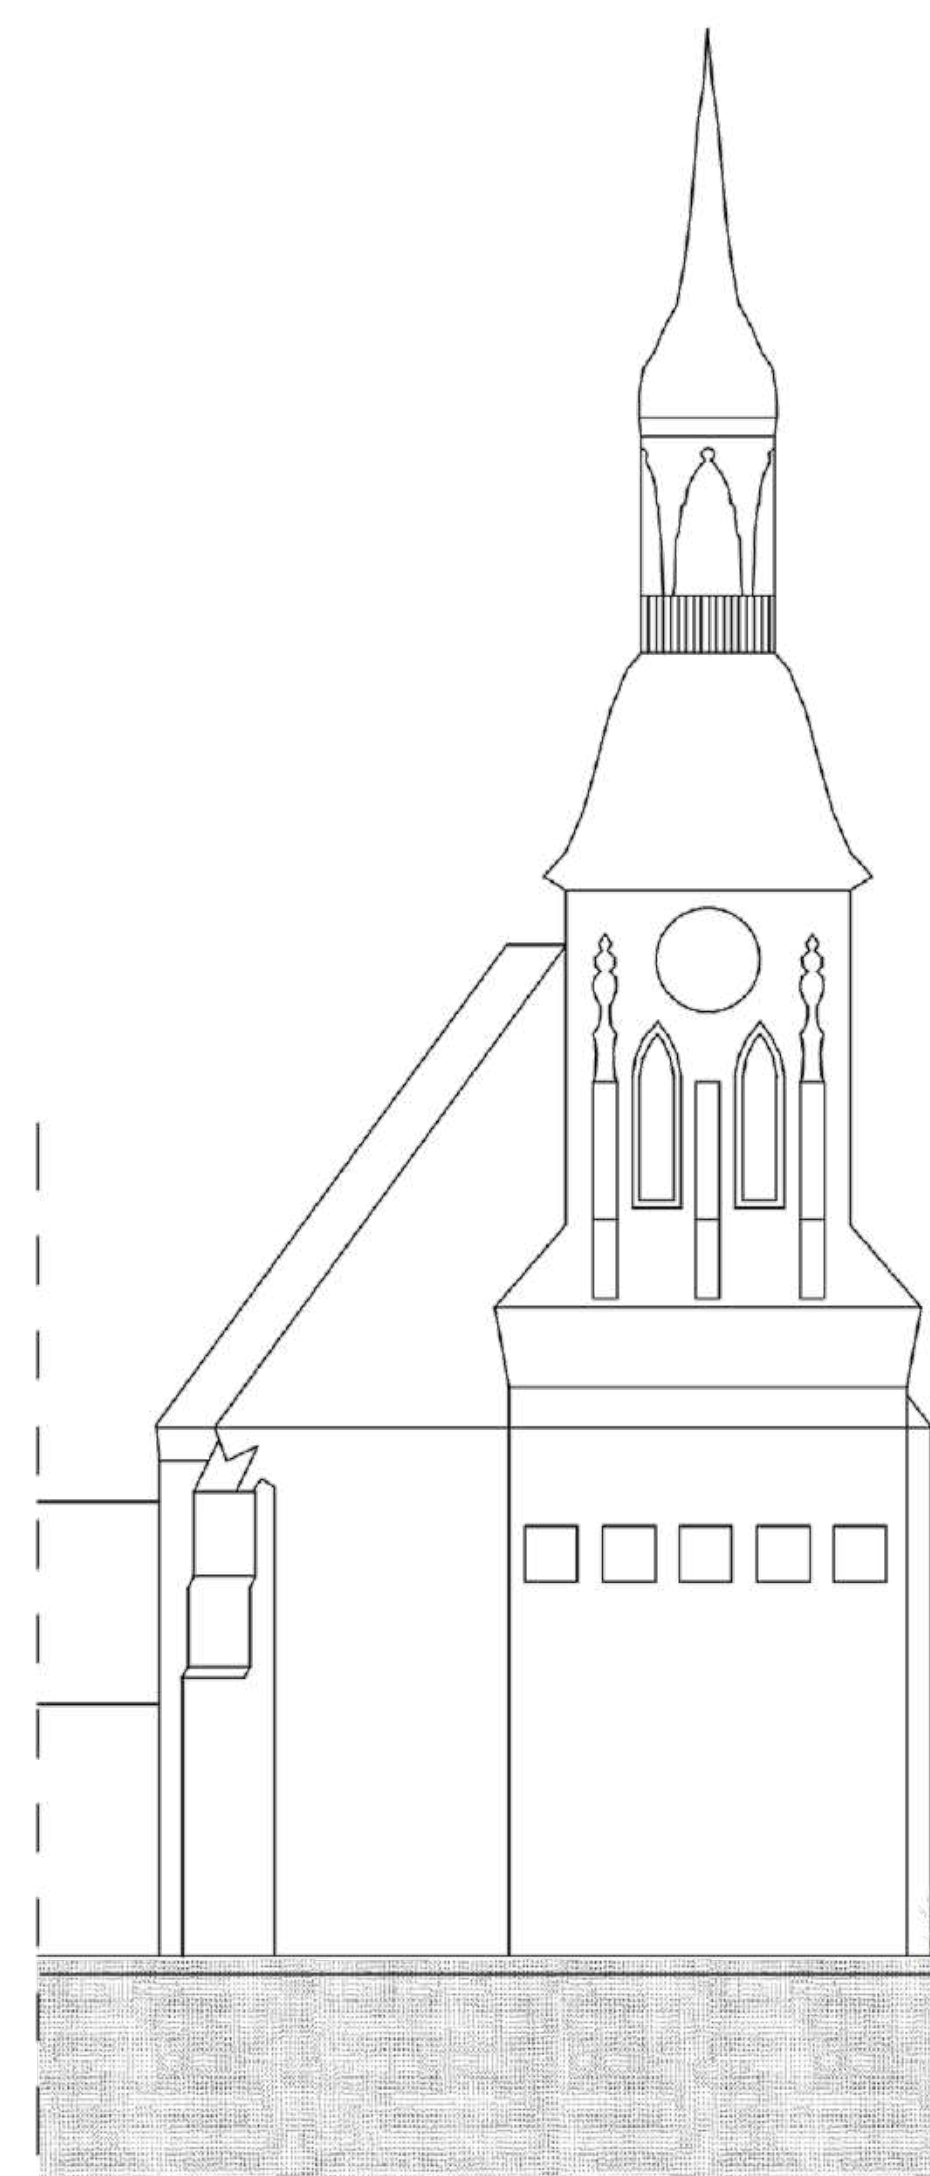

ZAKRES OPRACOWANIA

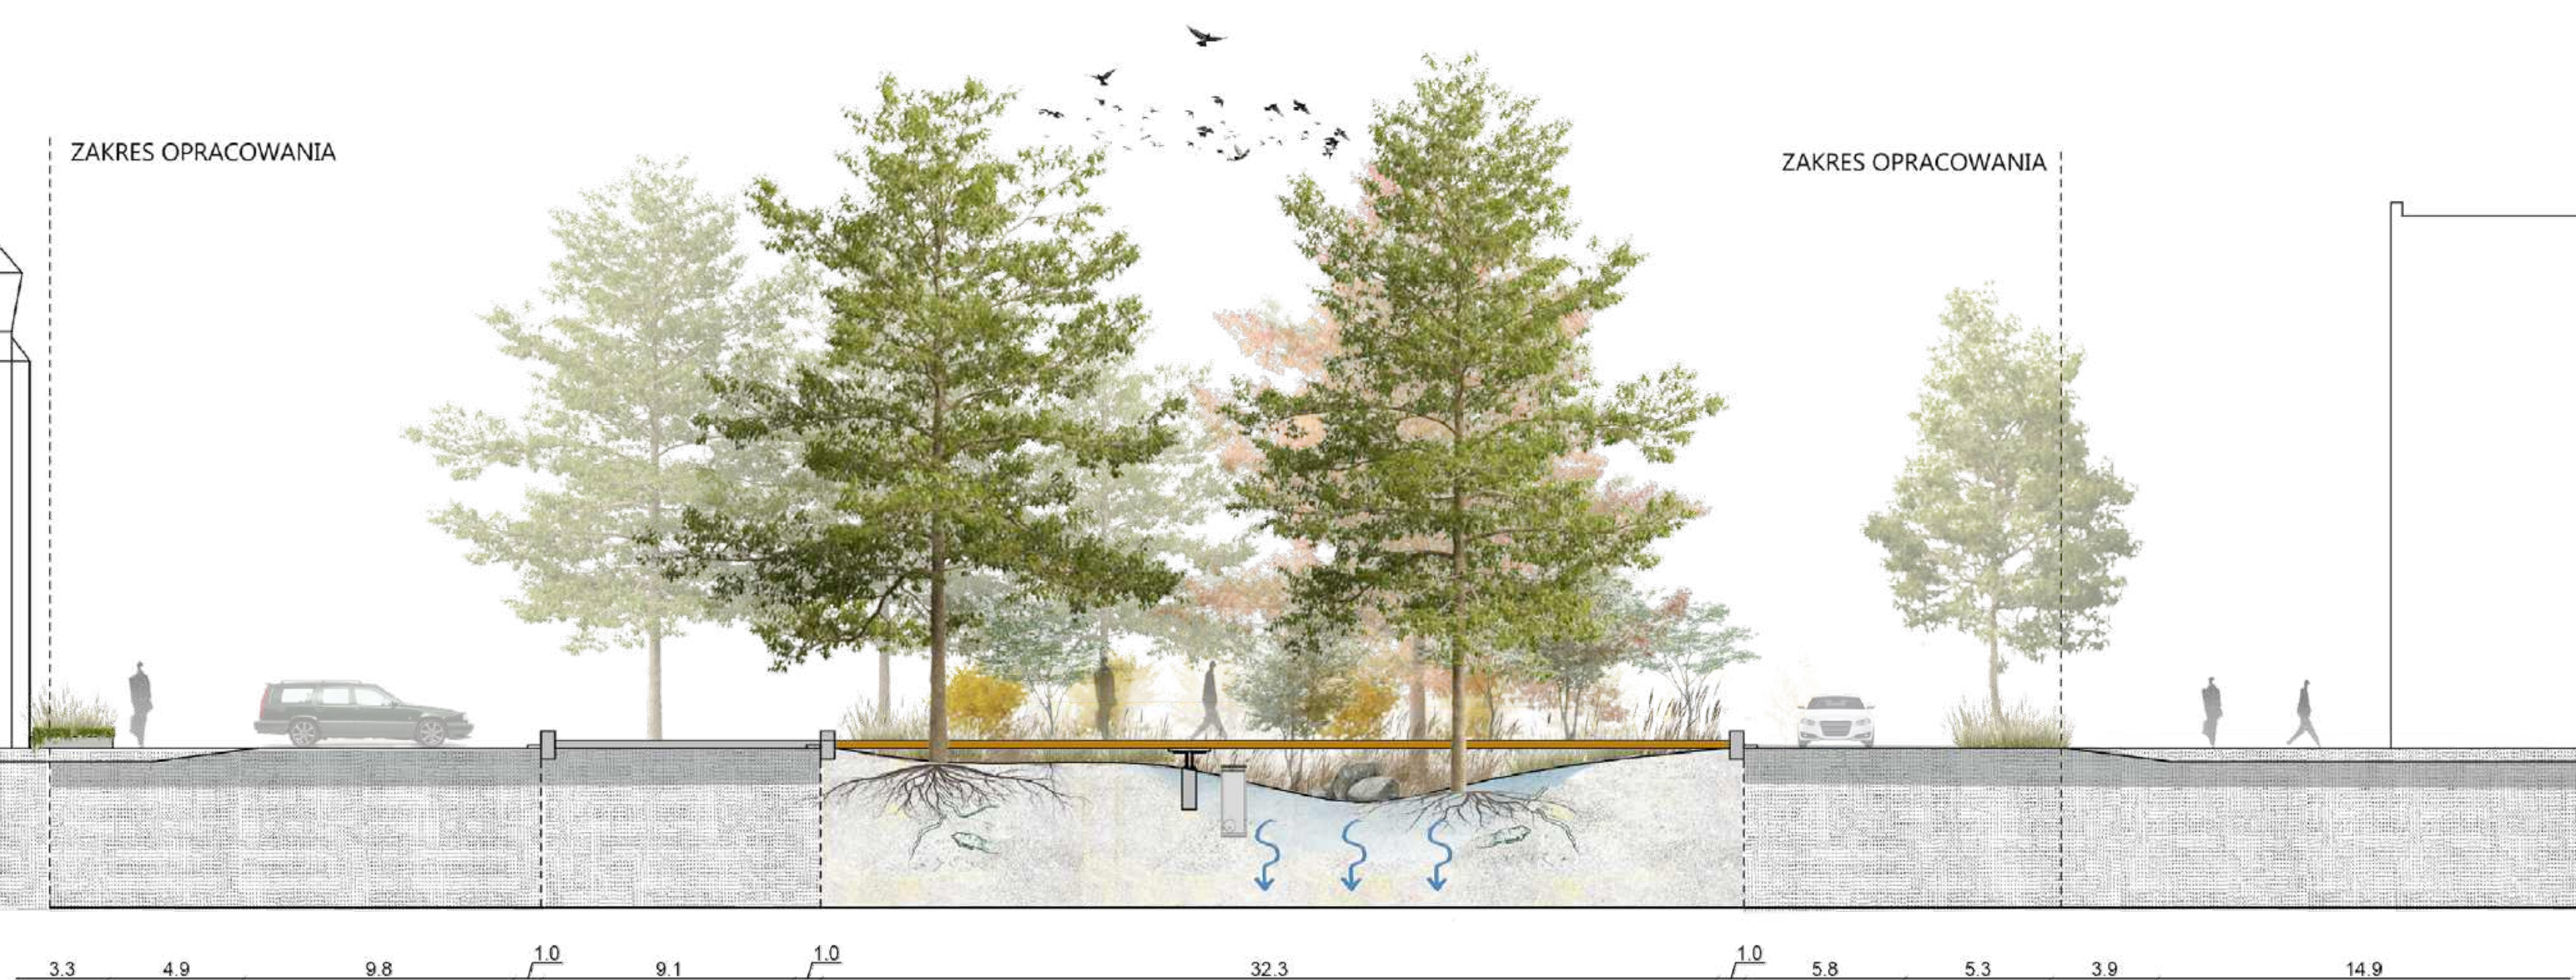


ZAKRES OPRACOWANIA

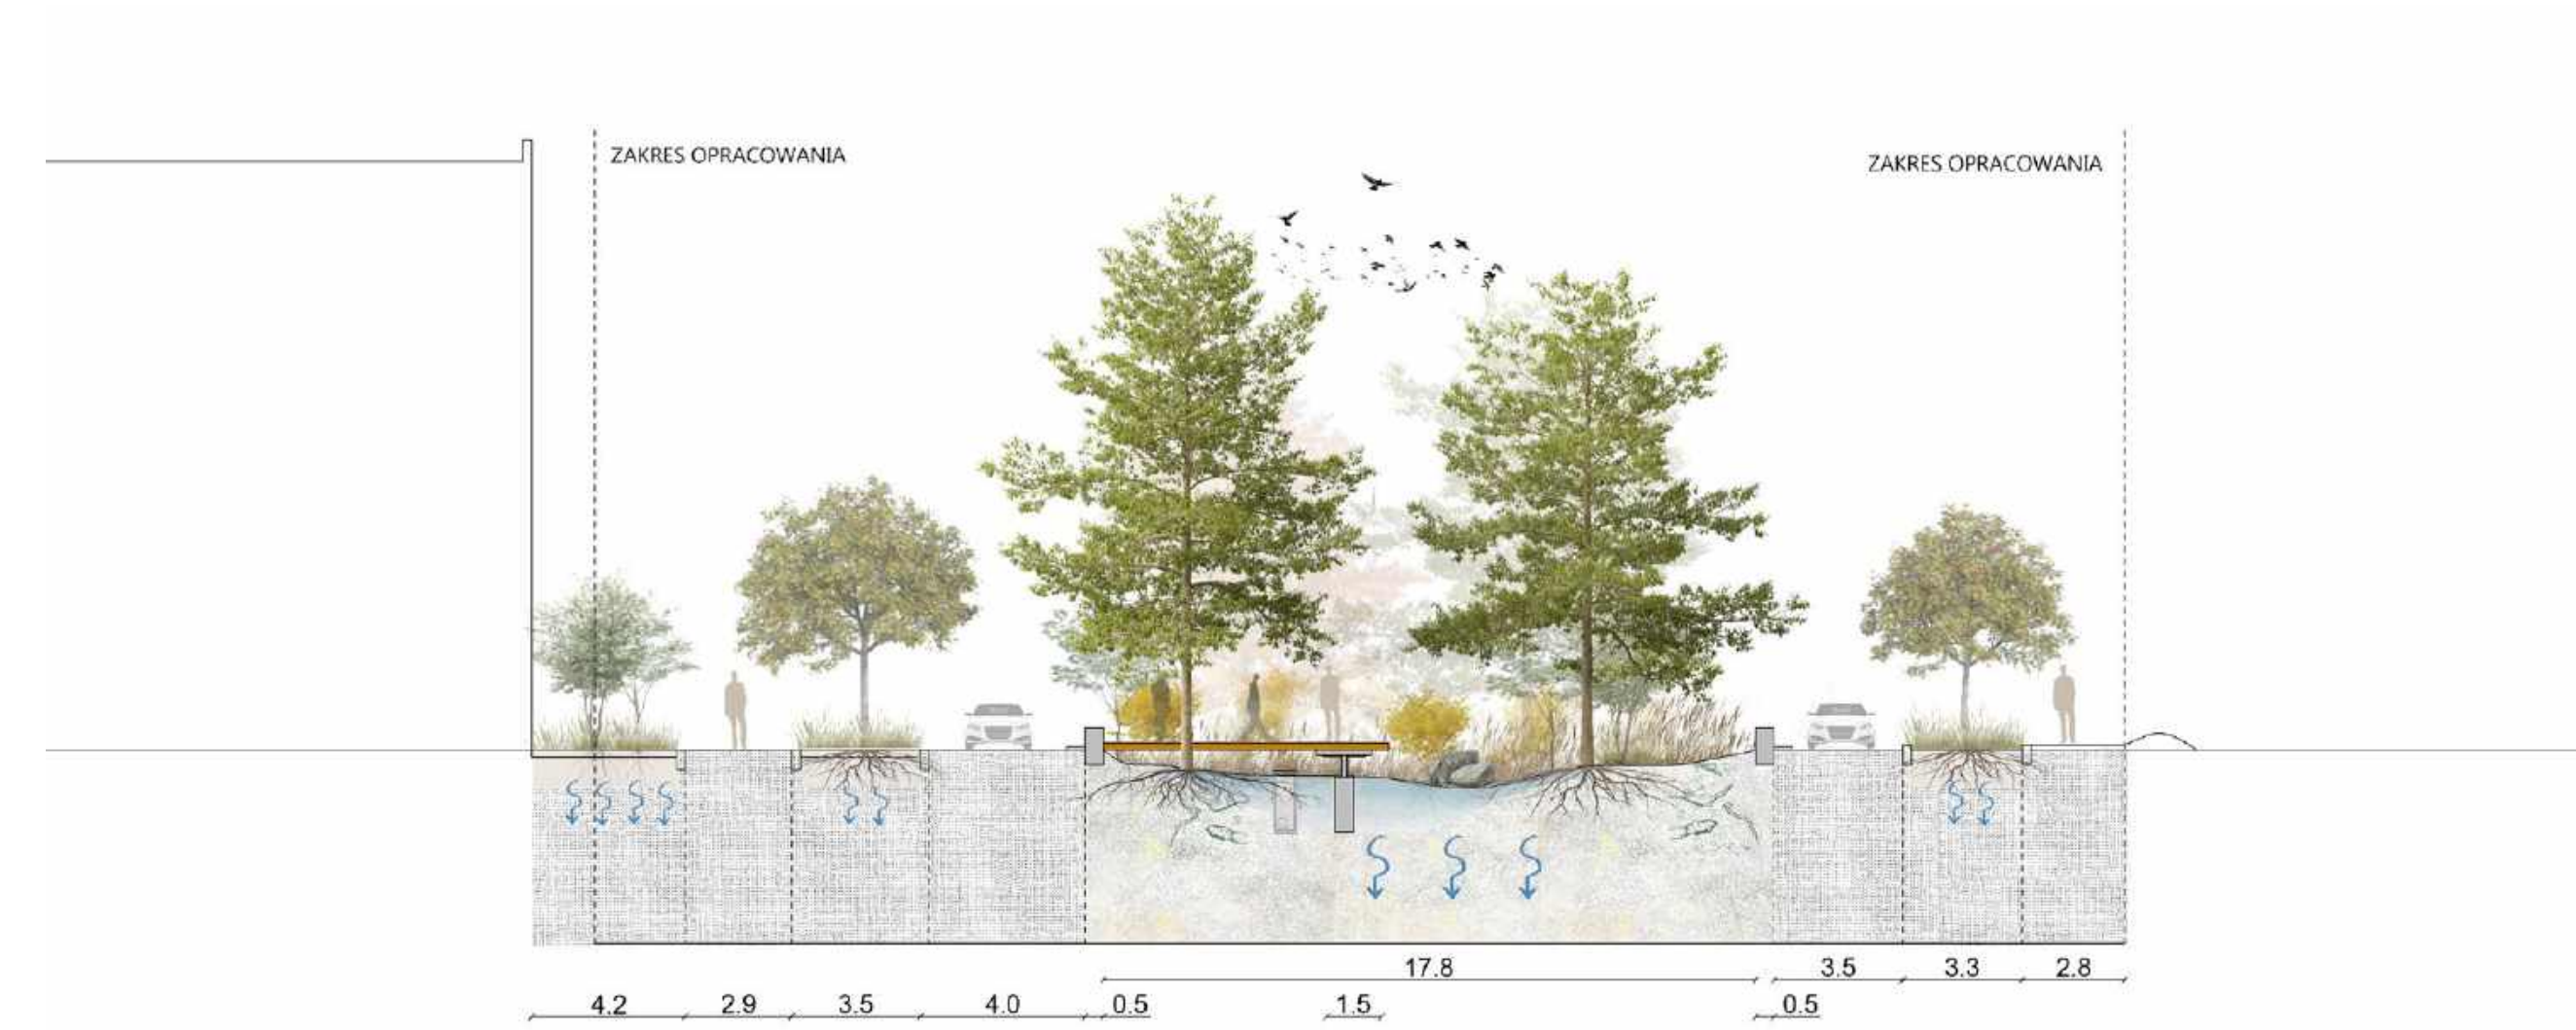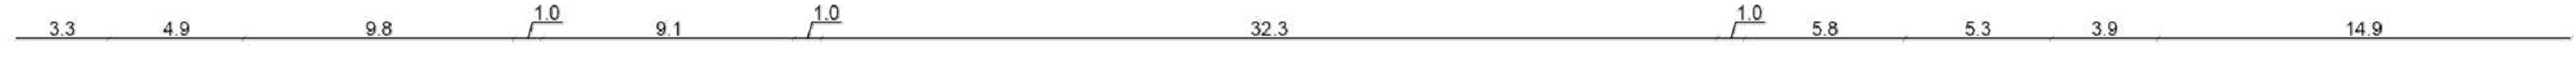


ZAKRES OPRACOWANIA

ZAKRES OPRACOWANIA

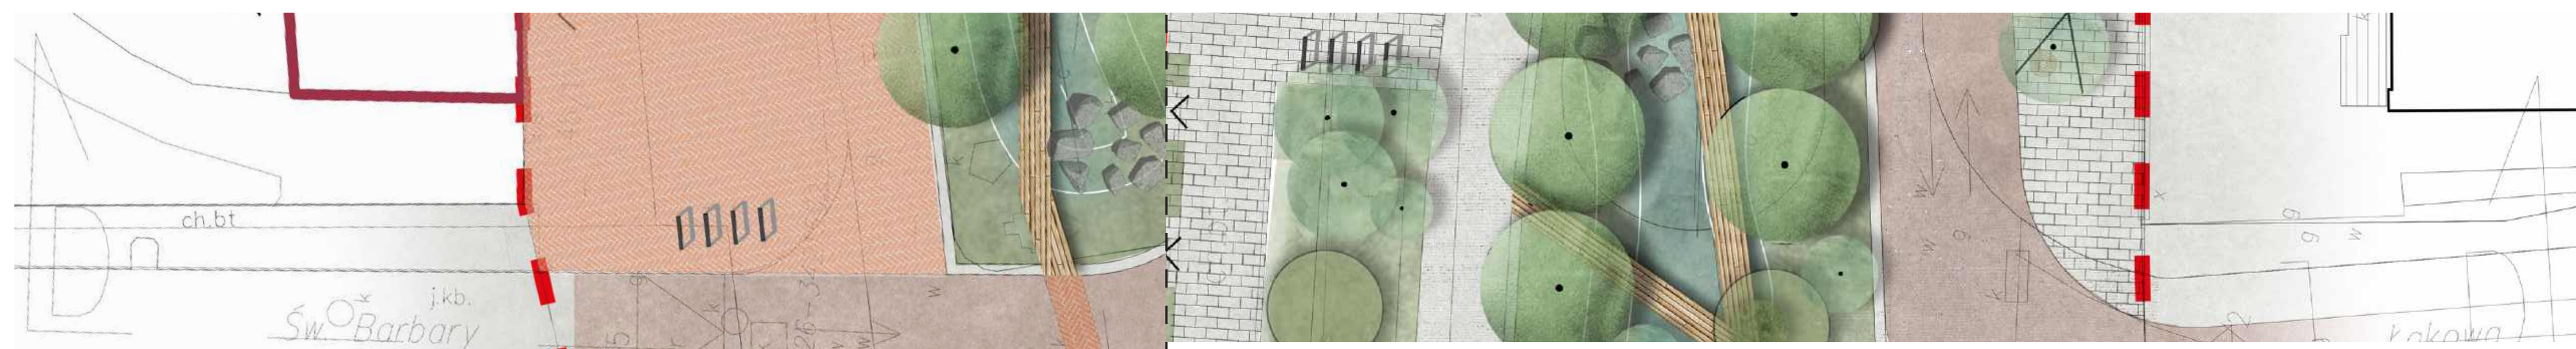

PRZEKRÓJ D-D SKALA 1:200

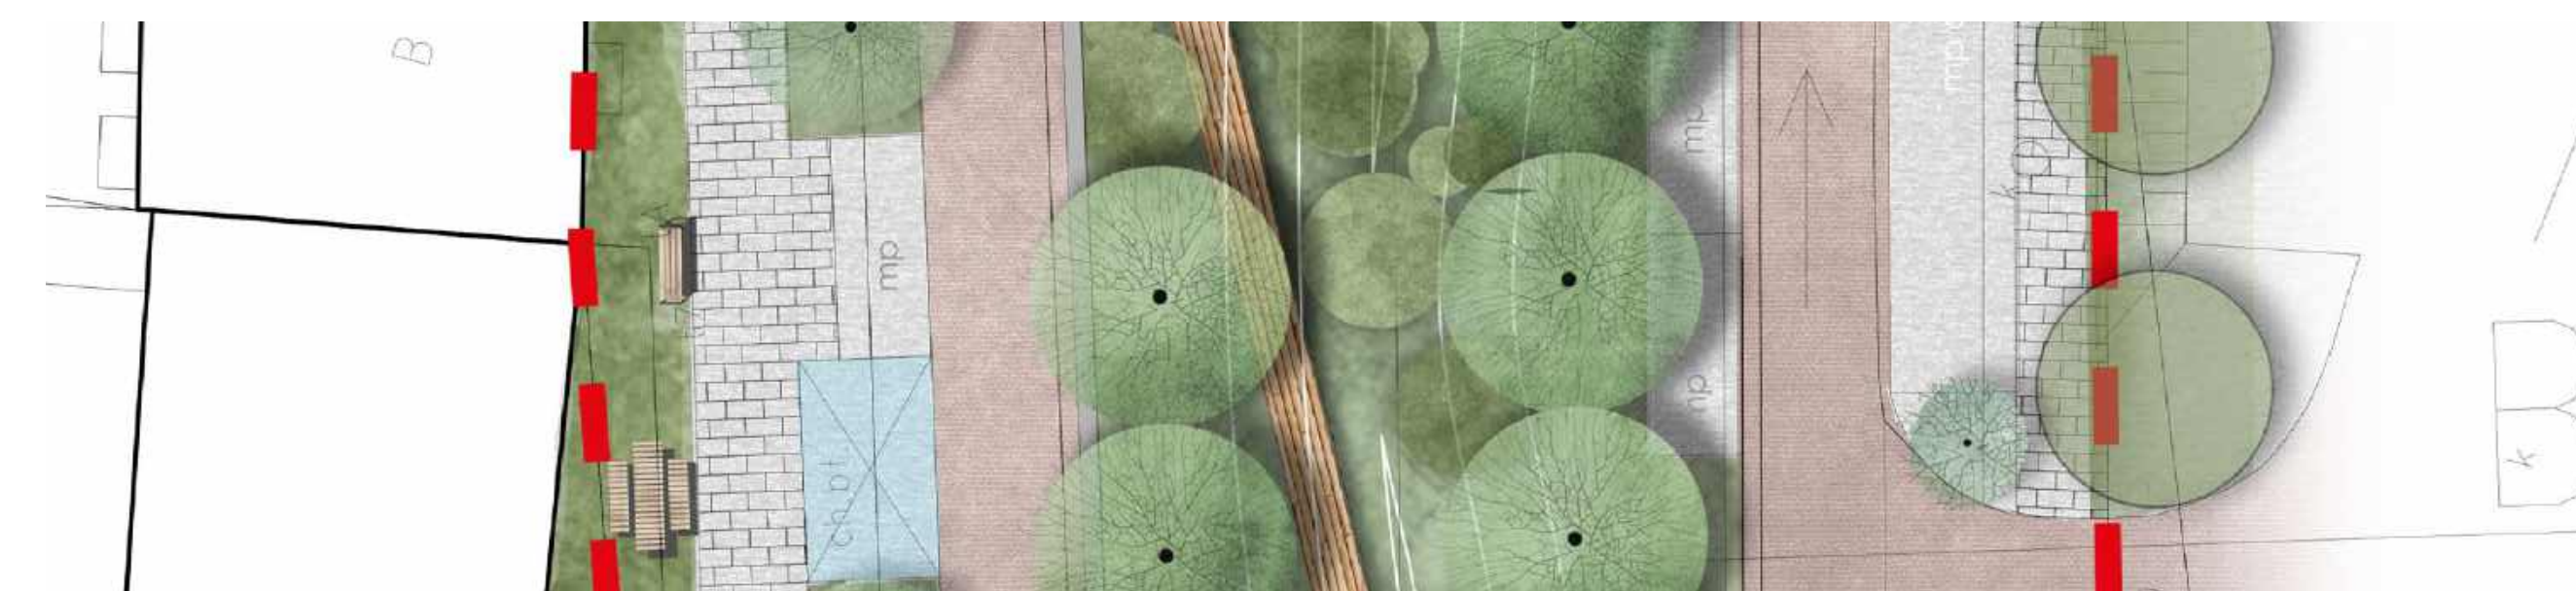


PRZEKRÓJ B-B SKALA 1:200

PAWILON USŁUG LOKALNYCH

ZESTAW PROJEKTOWANEJ MAŁEJ ARCHITEKTURY



INTERDISCYPOLINARNE
ZAJĘCIA KULTURALNE

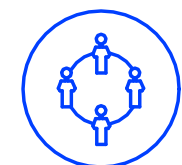

INTEGRACJA SPOŁECZNOŚCI
LOKALNEJ - PUNKT WYMIANY
SĄSIEDZKIEJ



PROMOWANIE ZDROWEGO
STYLU ŻYCIA




LOKALNY OGROD WARZYWNY NA
DACHU



WSPOMAGANIE LOKALNYCH
PRODUCENTÓW



WSPIERANIE BIO-
RÓŻNORODNOŚCI

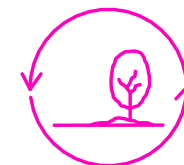

ODBUDOWA PRZESTRZENI
SĄSIEDZKIEJ



RETENCJA WODY


WYKORZYSTANE MATERIAŁY POSADZKI



NAWIERZCHNIA MINERALNA



KOSTKA CIĘTA - GRANIT
SKANDYNAWSKI

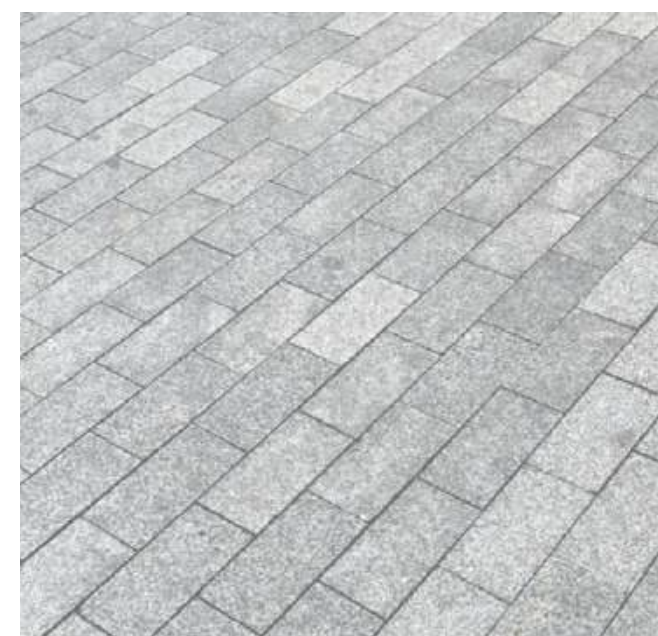

PŁYTY 100x50 - GRANIT
STRZEGOMSKI



CEGŁA KLINKIEROWA




DESKA MODRZEWIOWA

WITRYNY I WEJŚCIA DO SKLEPÓW




WYTYCZNE DLA WITRYN
I WEJŚĆ DO SKLEPÓW I USŁUG


- schody i pochylnie z materiałów jak posadzki
- nasadzenia roślin przy budynkach
- ławki wkomponowane w schody
- logotypy + napisy na budynku w formie znaków bez tła
- logotypy i nazwy na markizach nad wejściami
- markizy kolorowe + białe napisy i znaki
- białe napisy i znaki wyklejane w witrynach
- potykacze

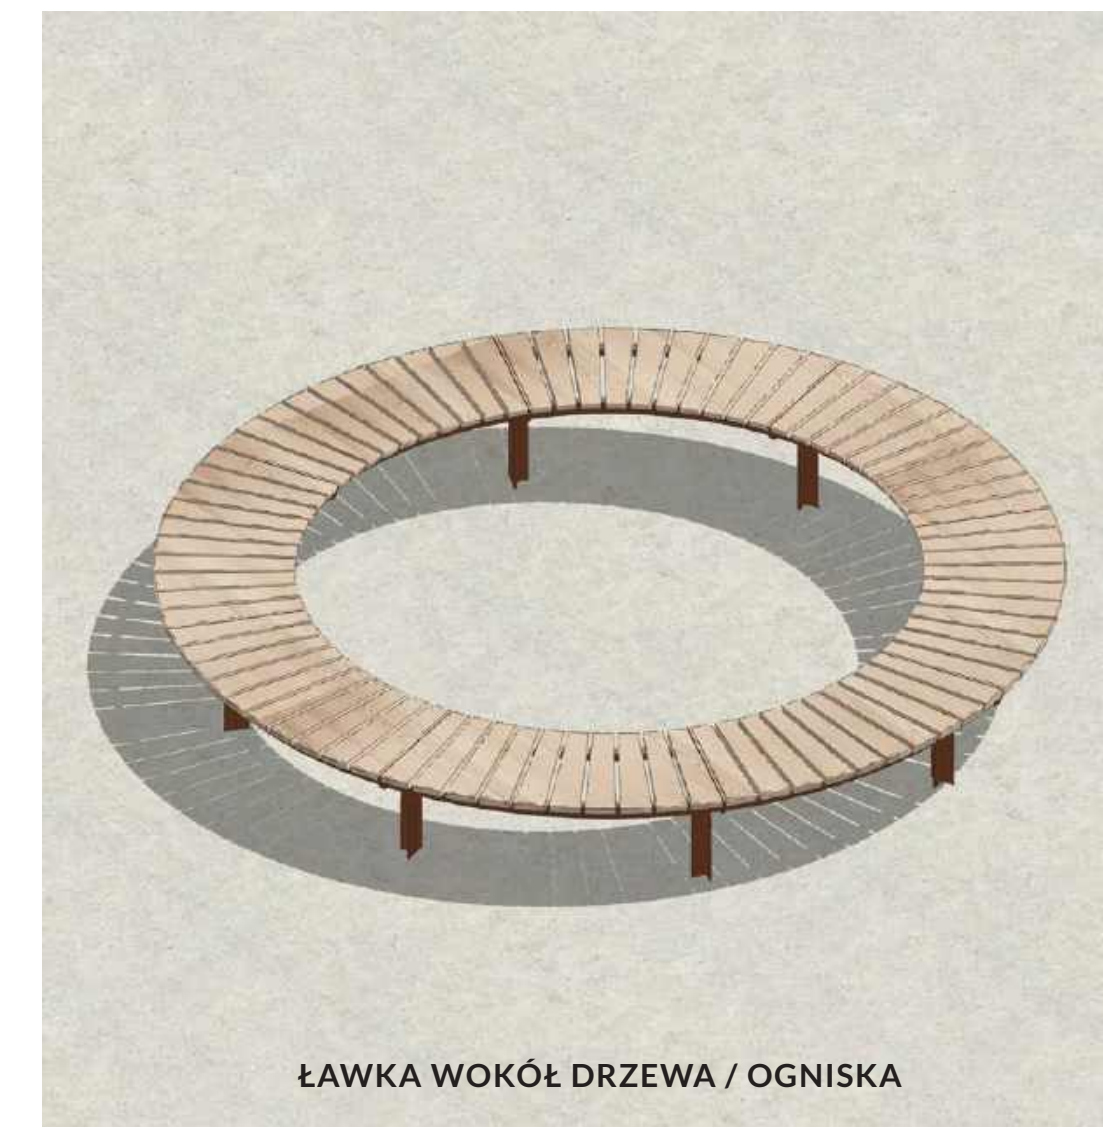

ŁAWKA WOKÓŁ DRZEWA / OGNISKA

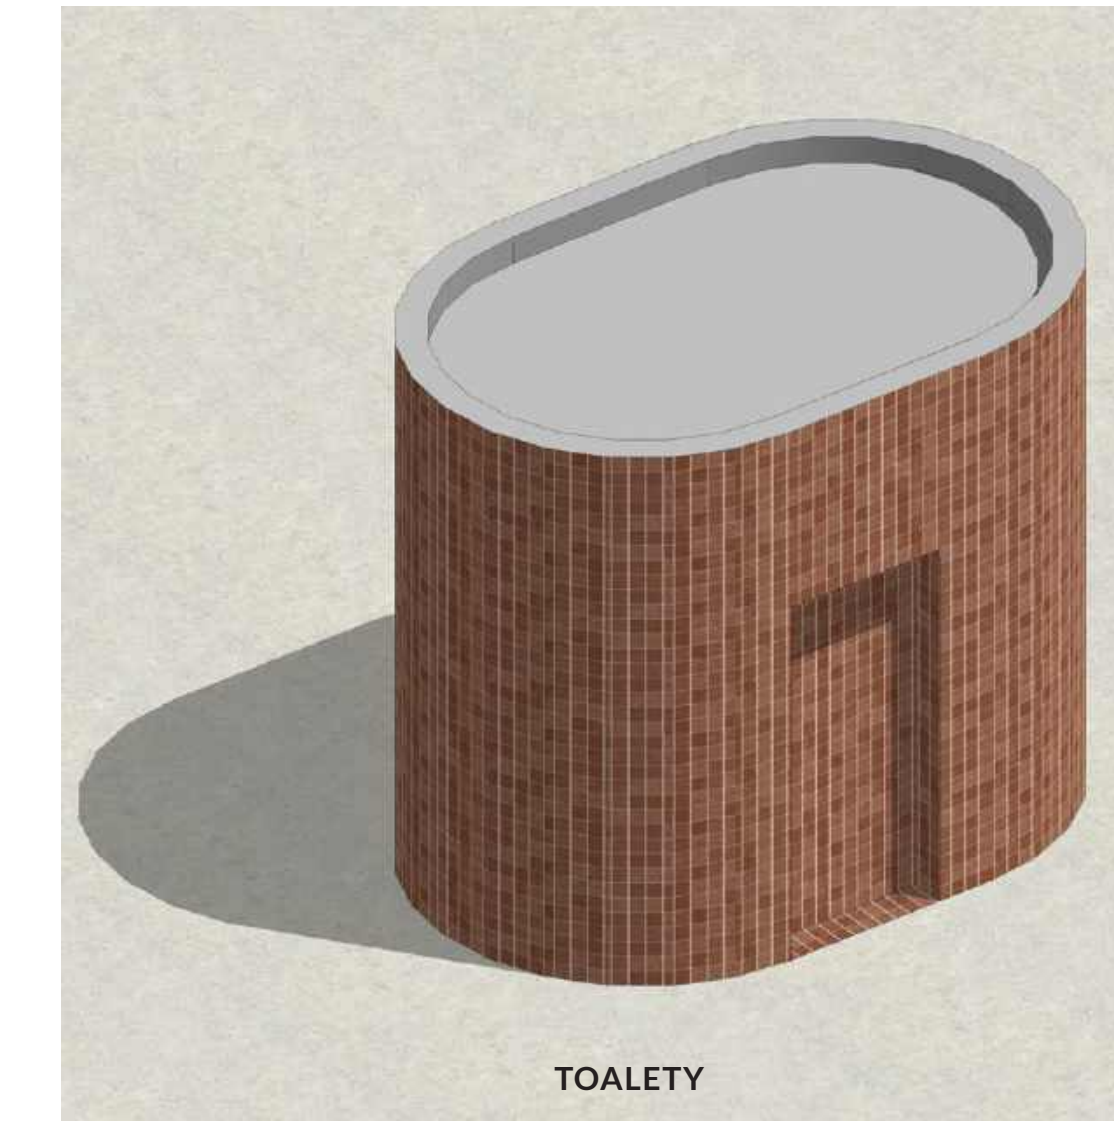

TOALETY

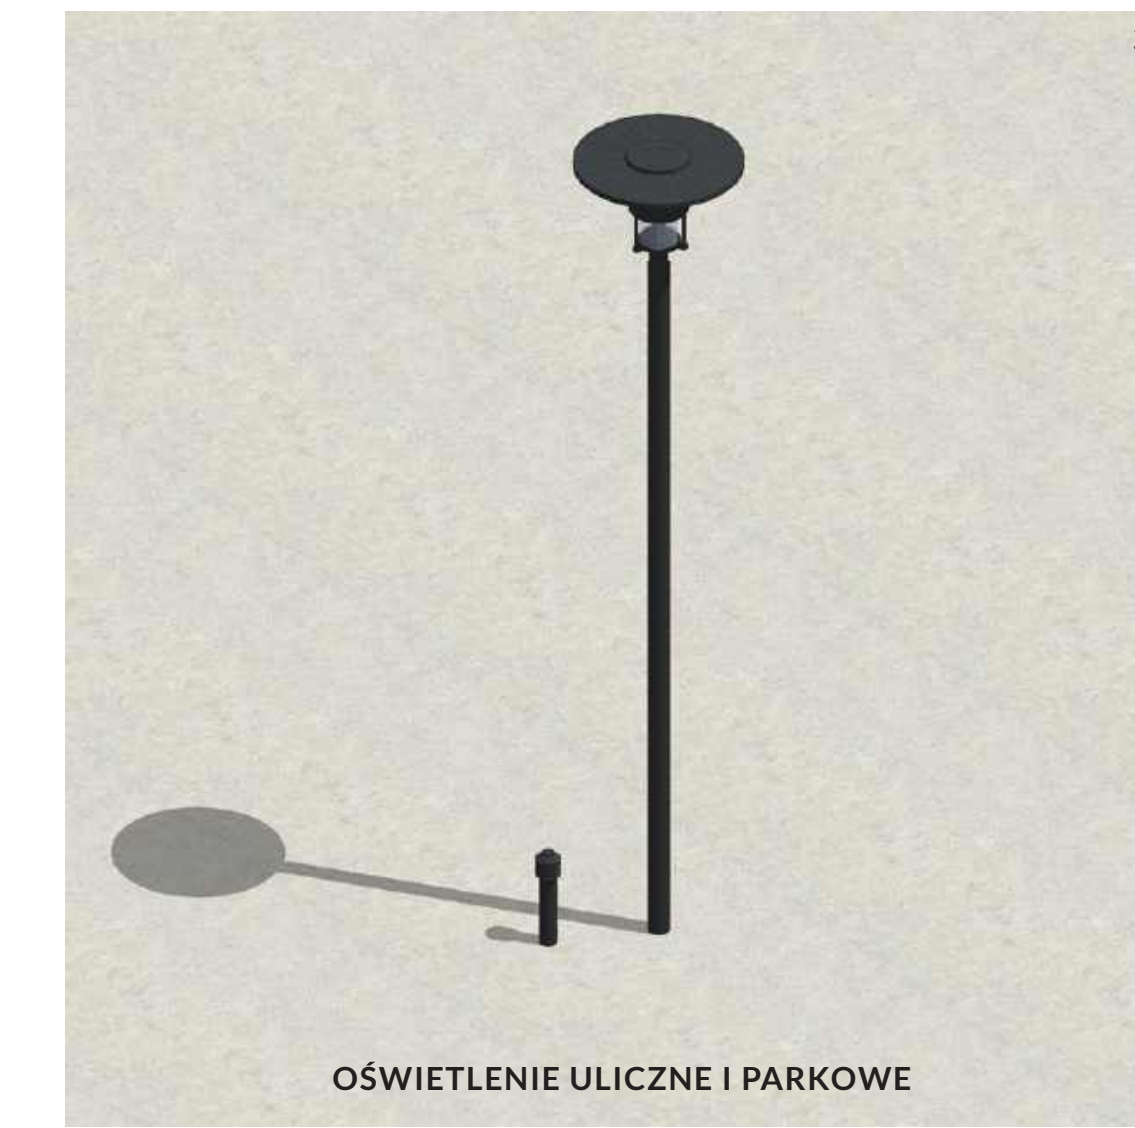


OŚWIETLENIE ULICZNE I PARKOWE



"CUKIERNIA" - DOMEK ZABAW DLA DZIECI




ŁAWKA MIEJSKA

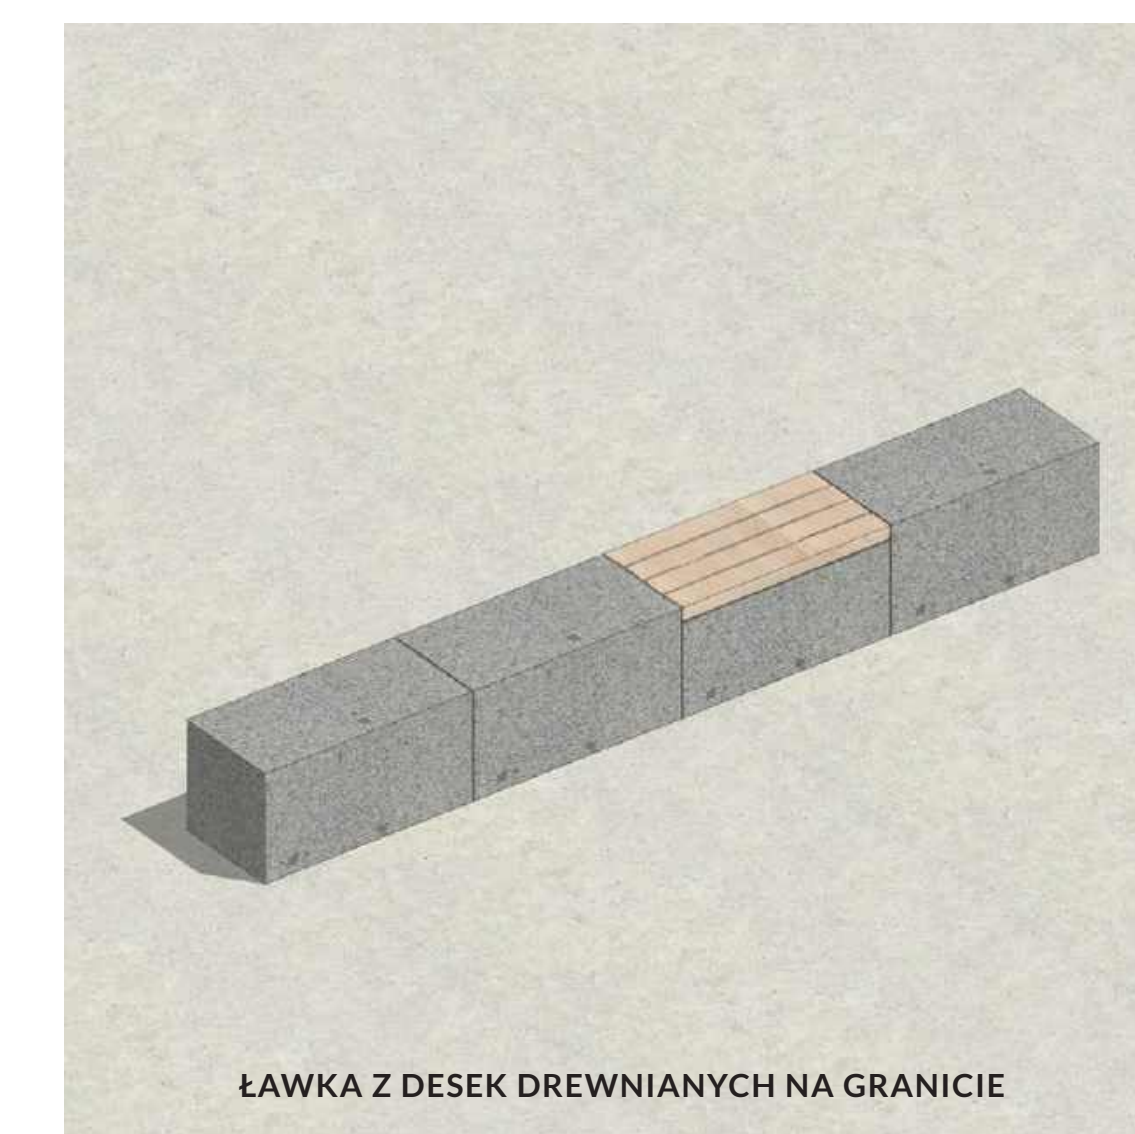


ŁAWKA Z DESEK DREWNIANYCH NA GRANICIE




KOSZE NA ŚMIECI SEGREGOWANE

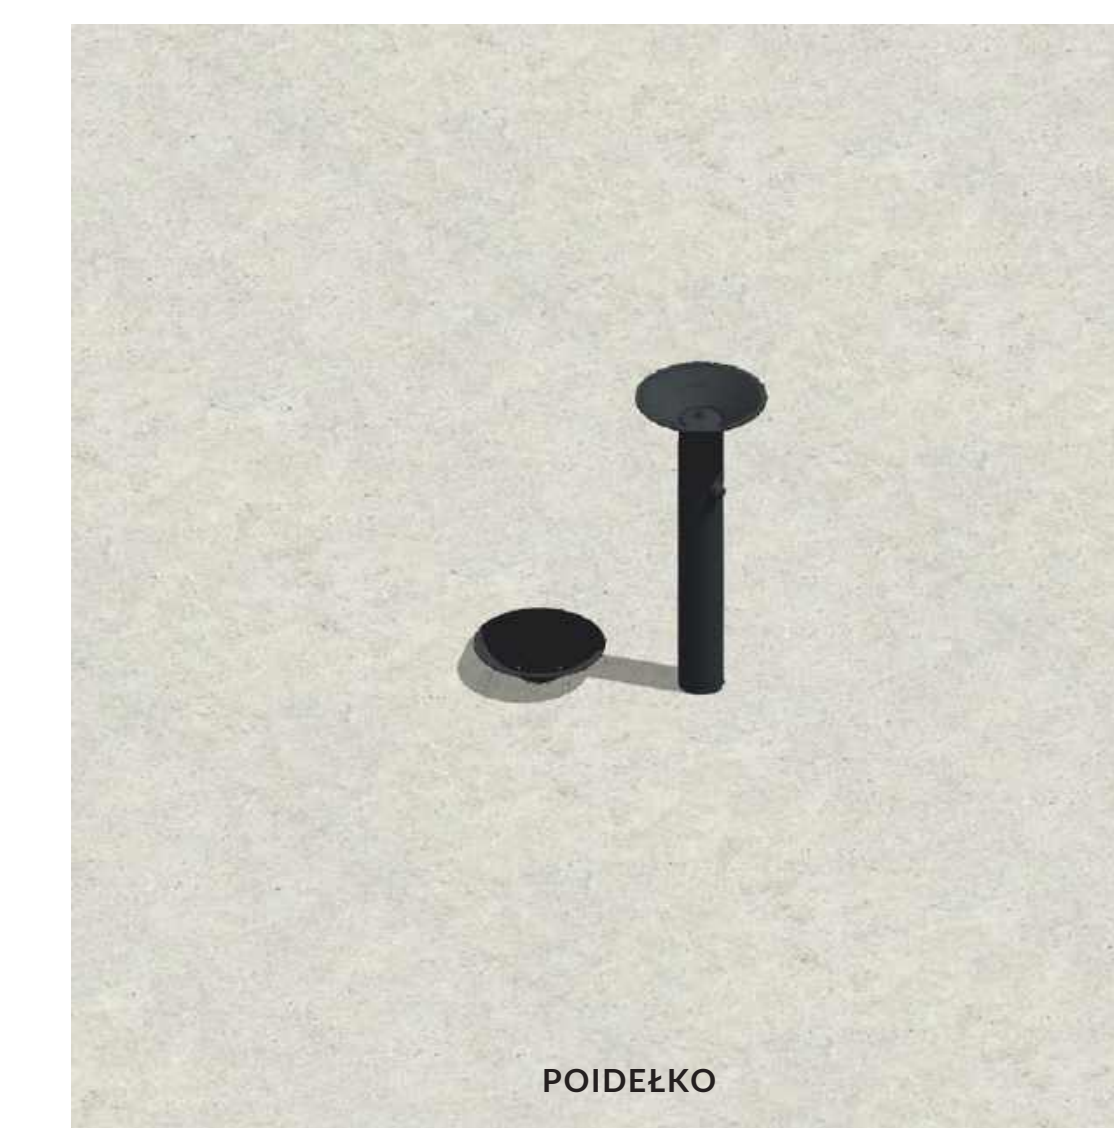

POIDEŁKO

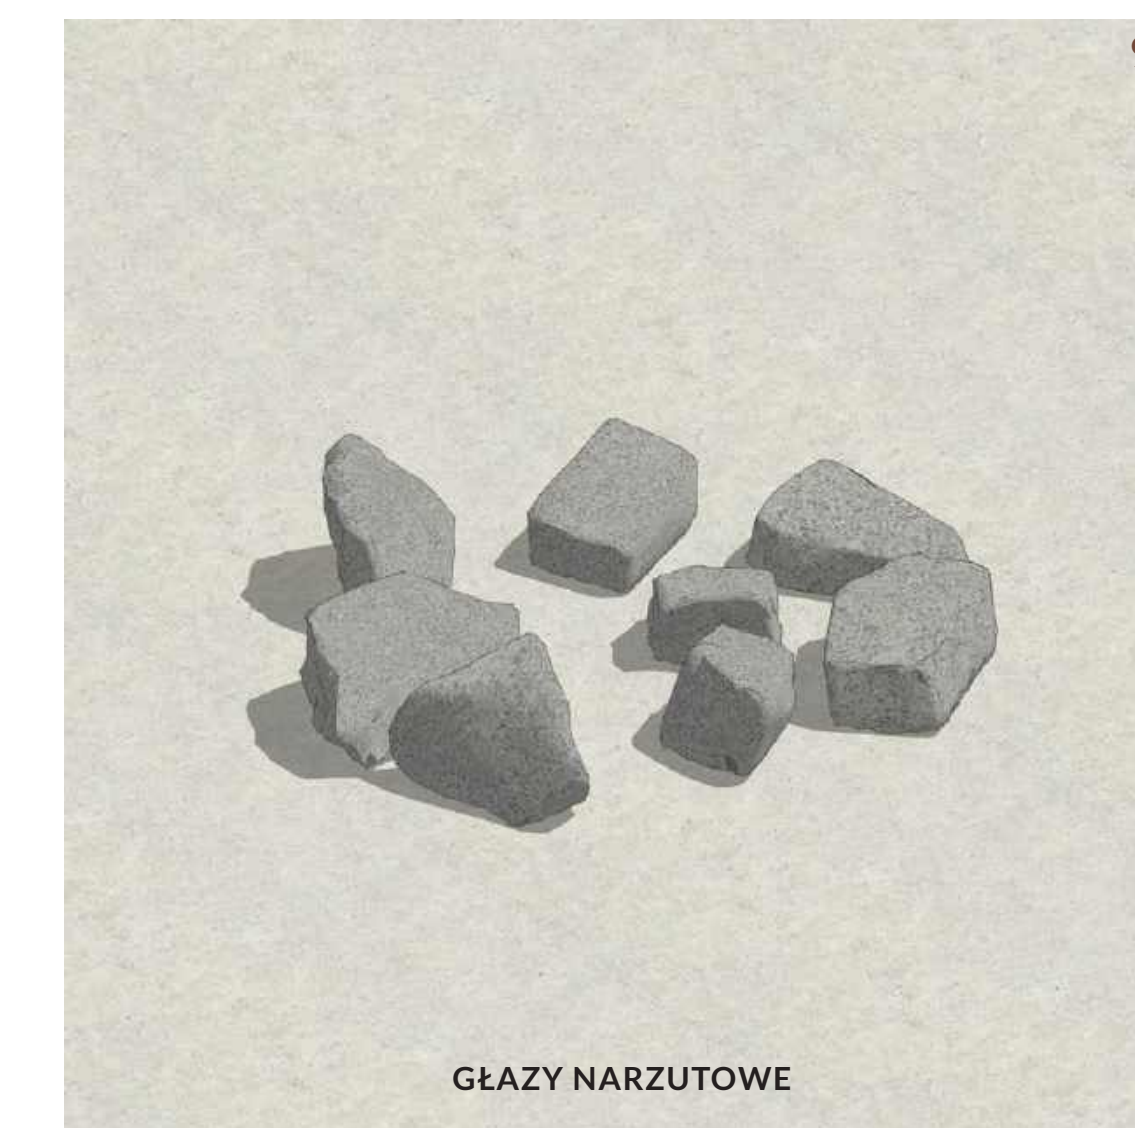


ŁĄZY NARZUTOWE

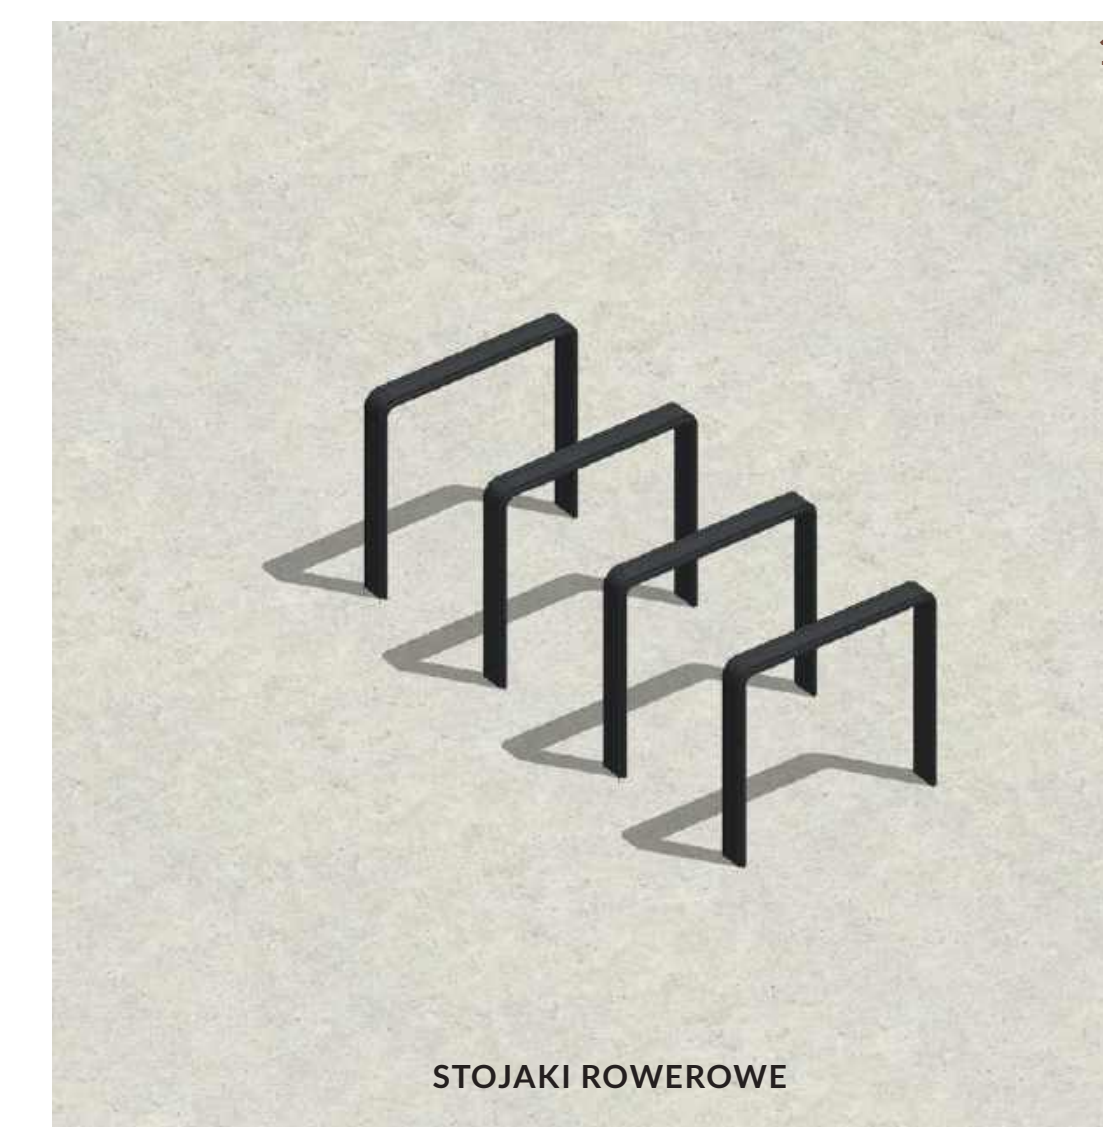

STOJAKI ROWEROWE



ŁAWKA PIKNIKOWA Z NATURALNEGO DREWNA

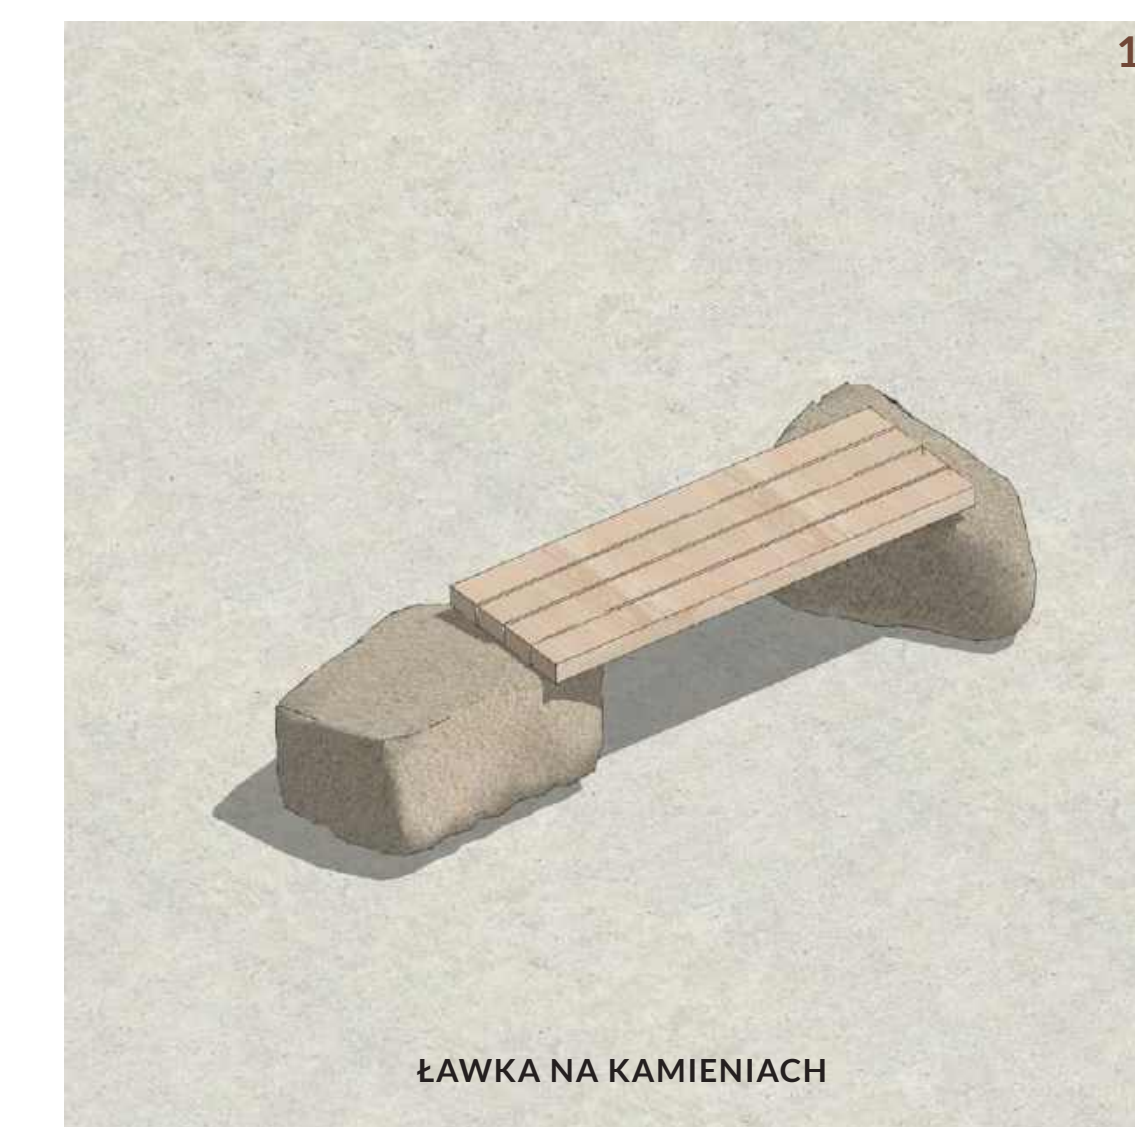

ŁAWKA NA KAMIENIACH