


Załącznik 1 - Plan sytuacyjny do pisma znak PD.5314.217.2025.MH z dn. 03.07.2025 r.



 - oznaczenie wycinanych drzew

Załącznik 2 -Dokumentacja fotograficzna do pisma znak PD.5314.217.2025.MH z dnia 03.07.2025 r.

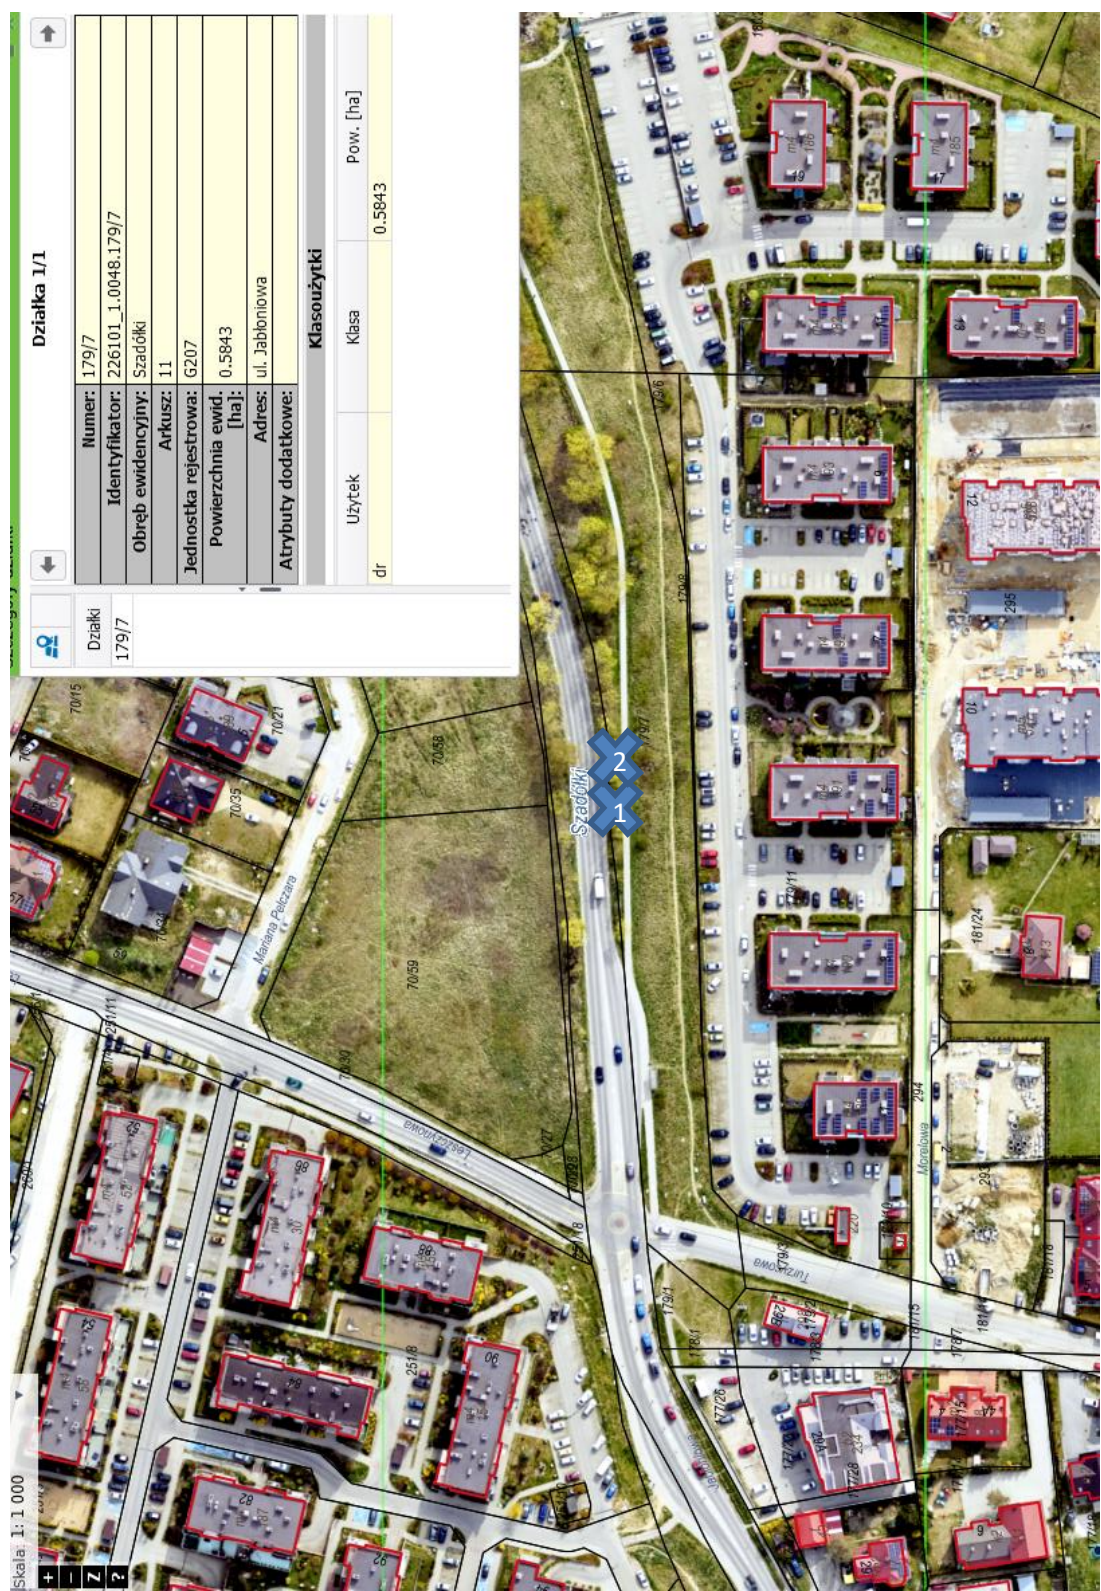



*zgodnie z tab. z pkt nr 3, drzewo nr 1*



*zgodnie z tab. z pkt nr 3, drzewo nr 2*

Załącznik 3 – Plan nasadzeń do pisma znak PD.5314.217.2025.MH z dn. 03.07.2025 r.

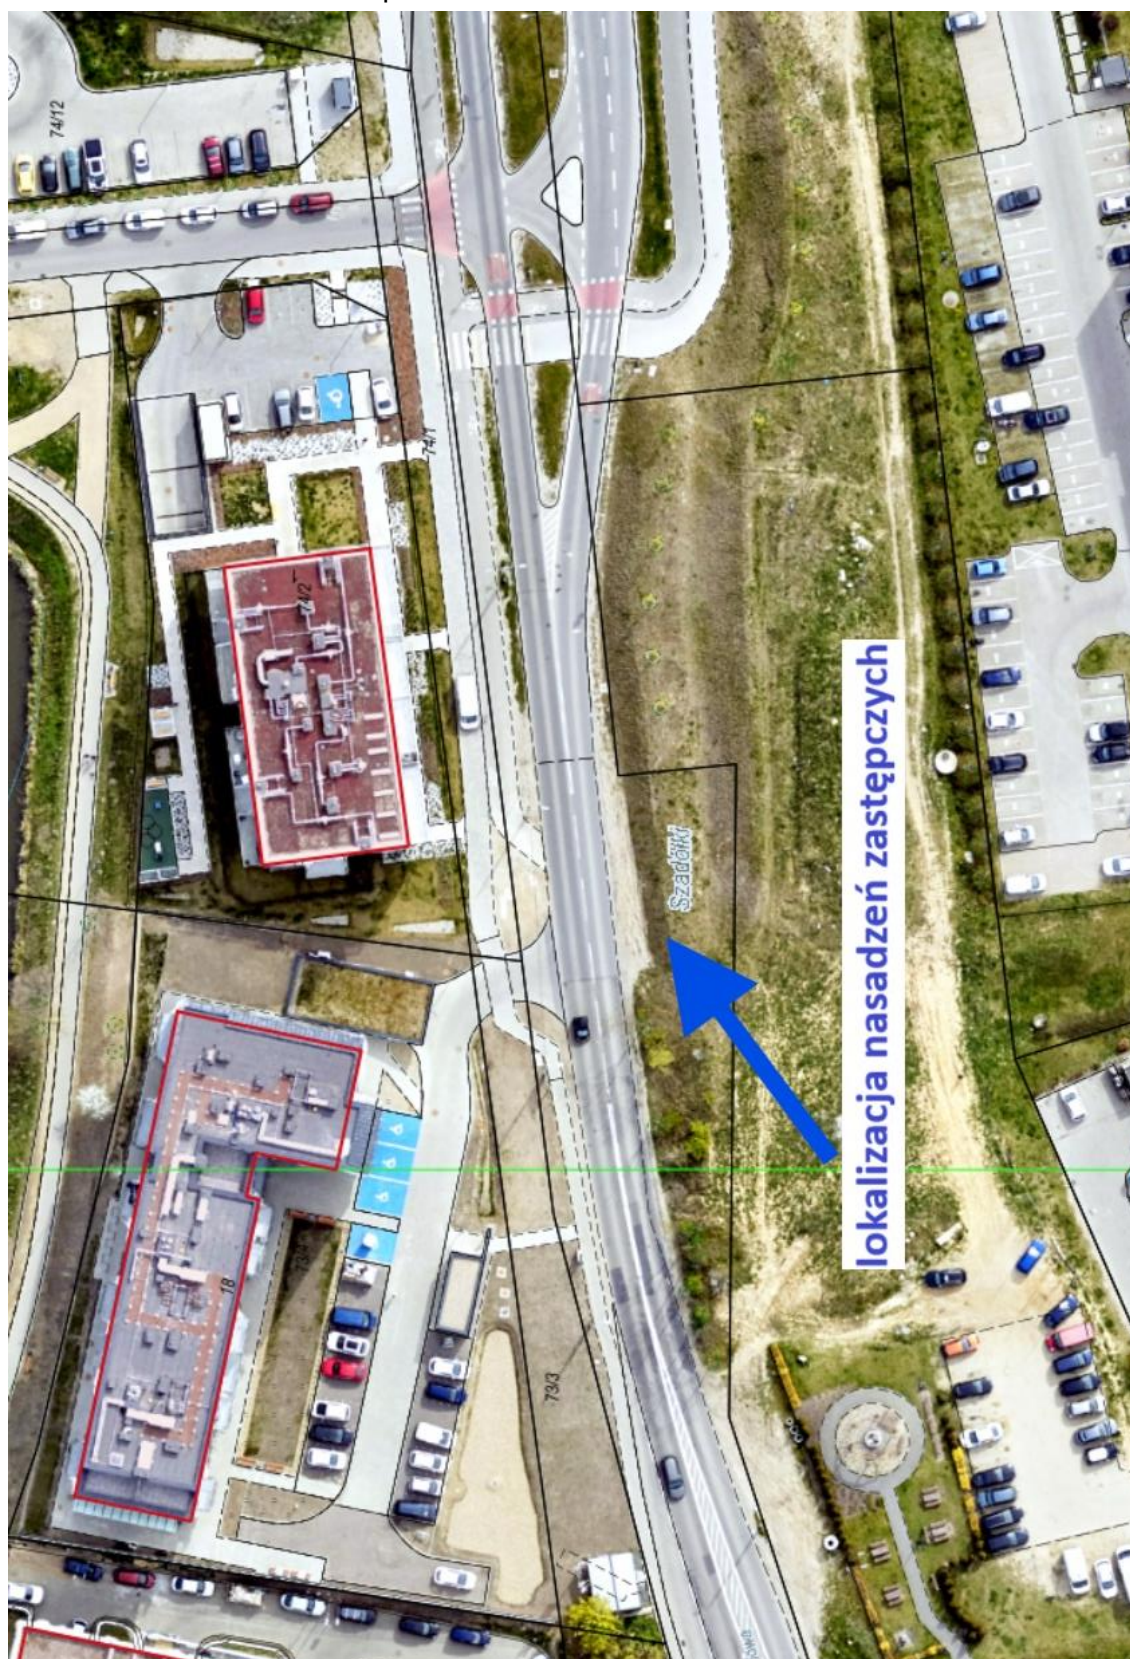

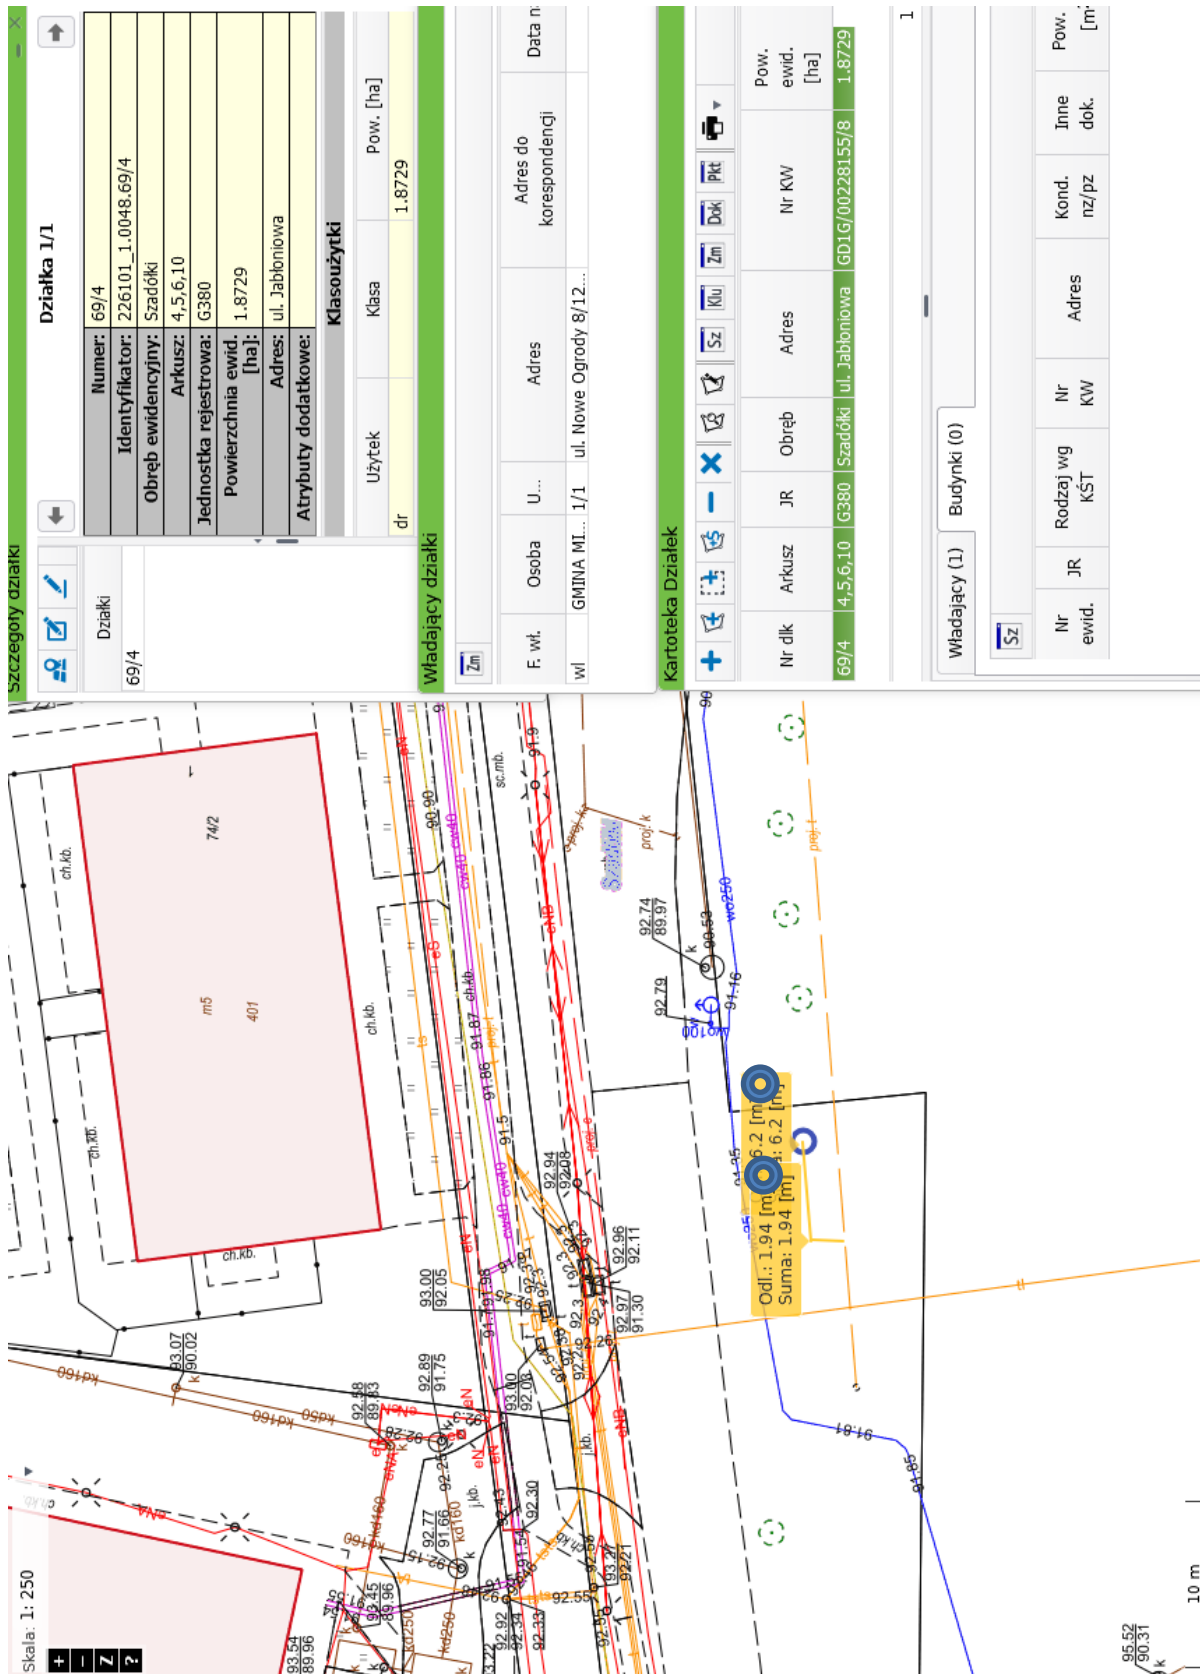

 - miejsca pod nasadzenia zastępcze klona polnego