
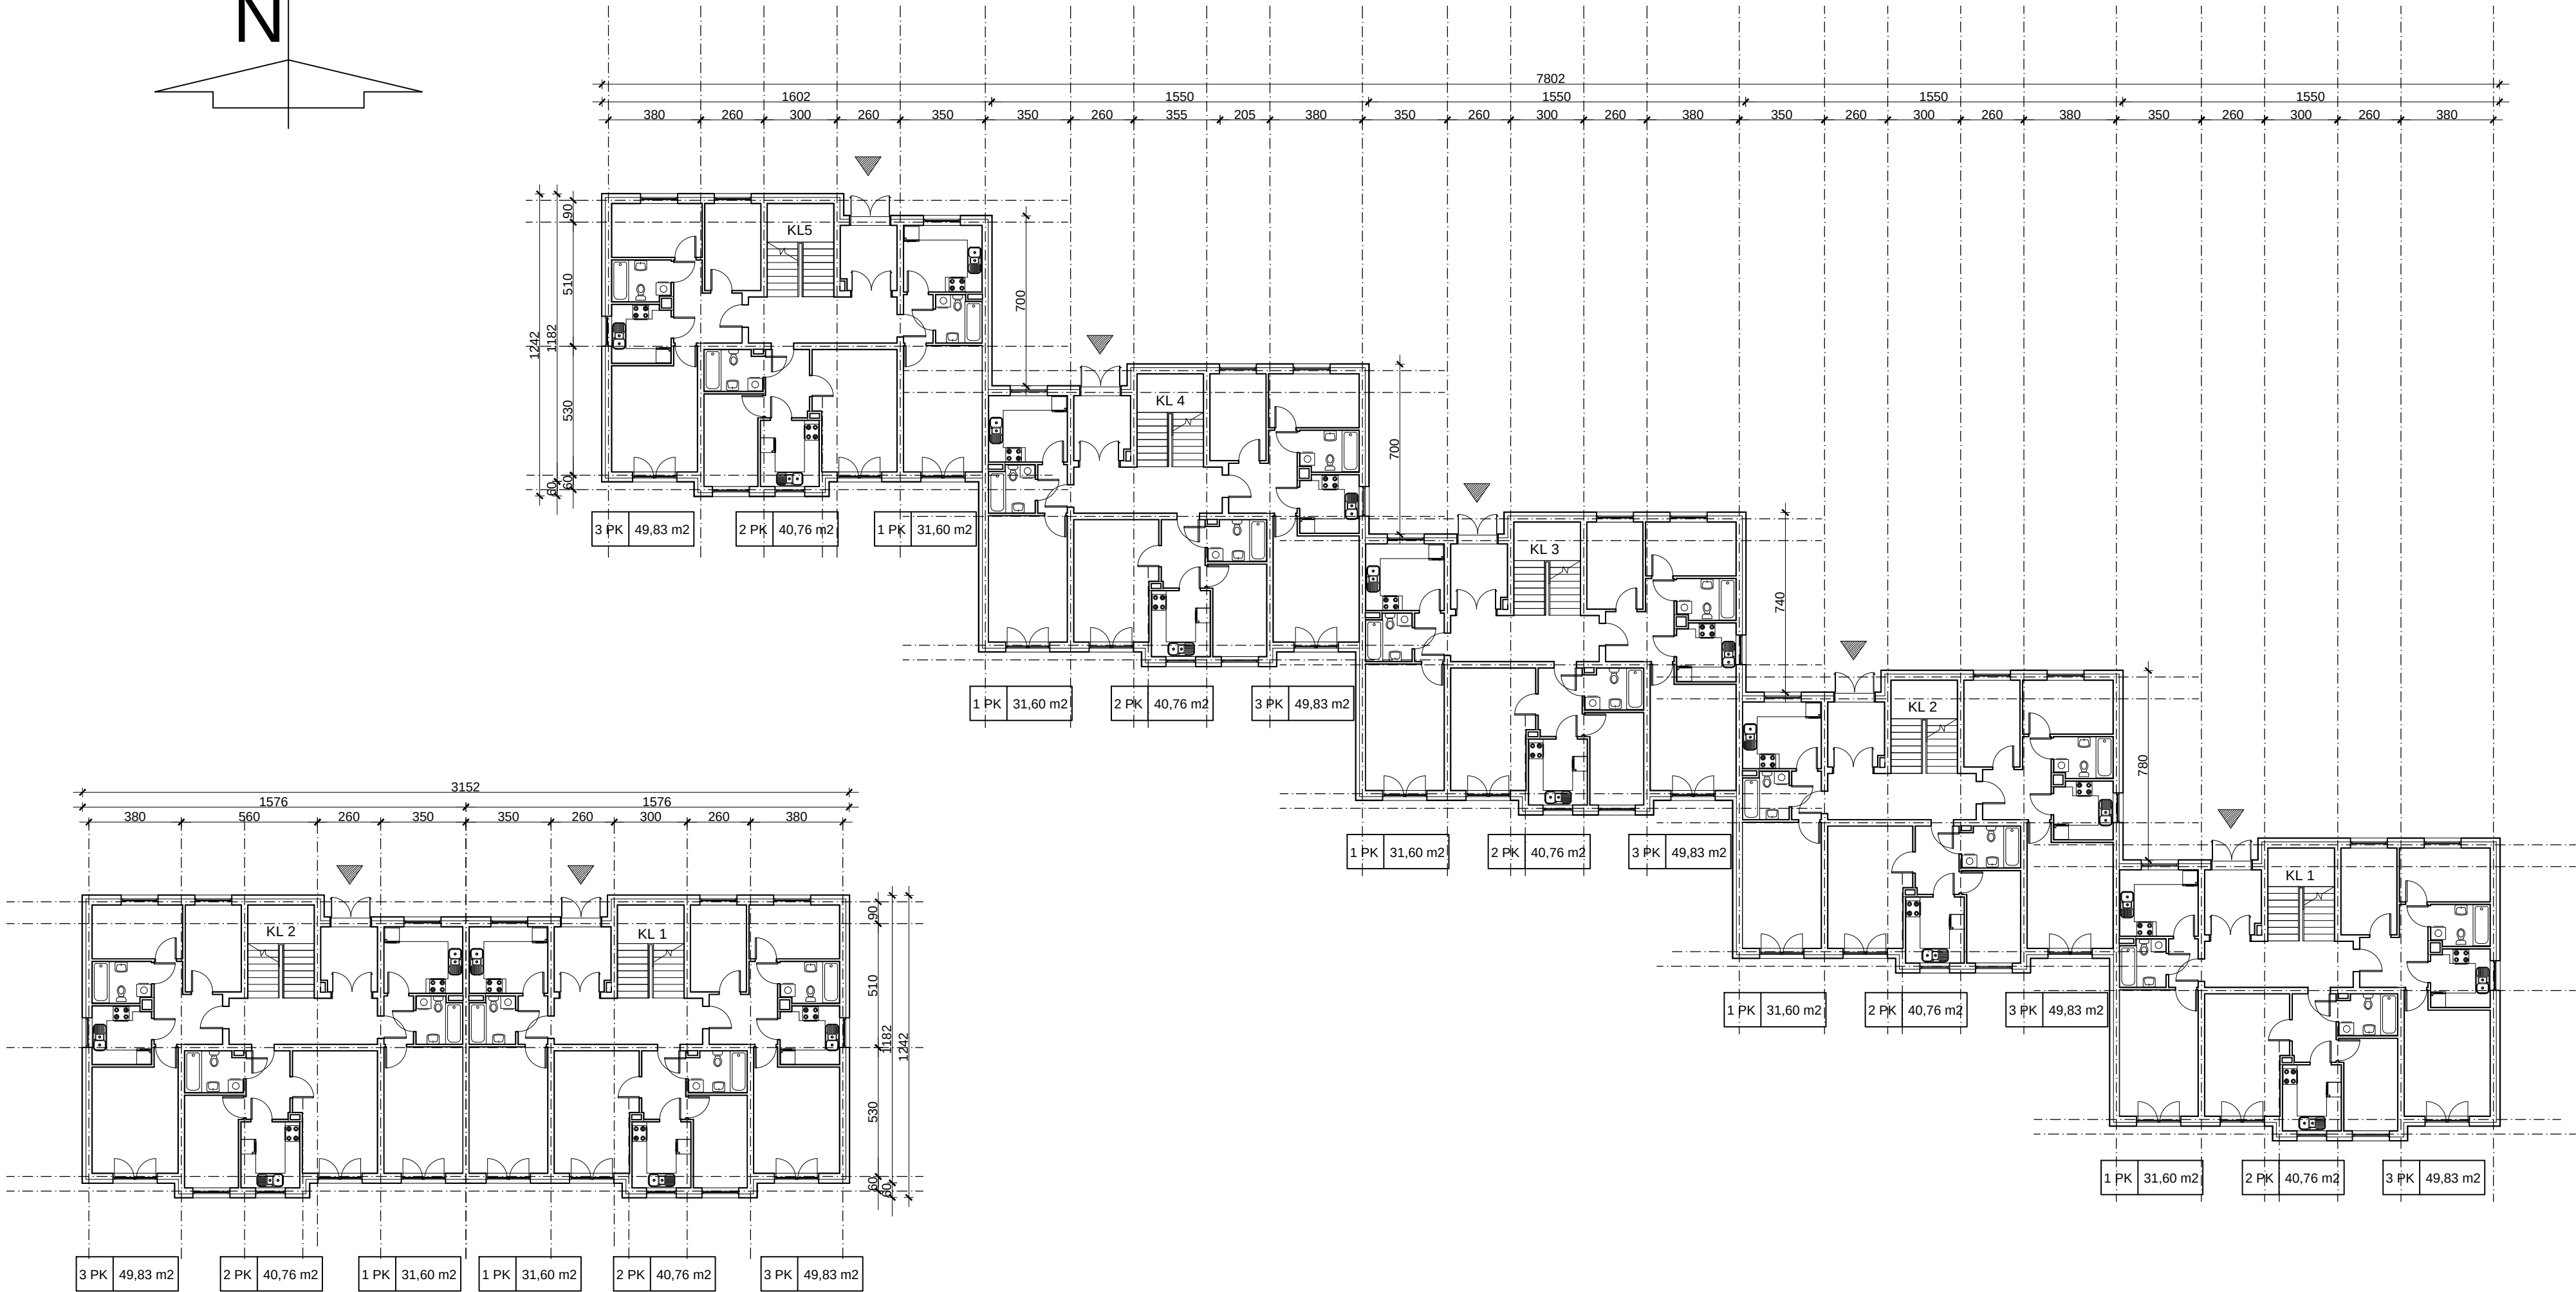


RZUT PARTERU
± 0,00m

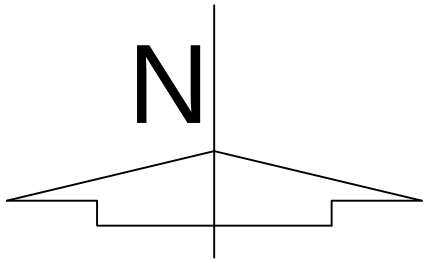

ZESTAWIENIE POWIERZCHNI - PARTER

Rodzaj	Ilość na parterze	Powierzchnia	Suma
3 PK	7	49,83 m2	348,81 m2
2 PK	7	40,76 m2	285,32 m2
1 PK	7	31,60 m2	221,20 m2
Parter RAZEM			855,33 m2

PRO-INVEST		PRO-INVEST Sp. z o. o. 81-854 Sopot, ul. Niepodległości 670A tel: +58 765 05 89	
JEDNOSTKA PROJEKTOWA:		ul. Sobótki 9 80-247 Gdańsk	
GDŃSKA INFRASTRUKTURA SPOŁECZNA Sp.z.o.o.			
INWESTOR:			
PROJEKT:			
Analiza chłonności zagospodarowania terenu pod budownictwo komunalne			
LOKALIZACJA:			
Gdańsk, ul. A.Madalińskiego, dz nr 1253 obr.303			
RYSUNEK:		SKALA:	
RZUT PARTERU		1:200	
ARCHITEKTURA:	MIEJĘ NAZWISKO MGR INZ. ARCH. JOANNA LUBELSKA	UPRAWNIENIA PO/KK/157/2007	PODPIS BRANŻA / FAZA ARCHITEKTURA KONCEPCJA
SPRAWDZAJĄCY:	MGR INZ. ARCH. TOMASZ LUBELSKI	PO/KK/158/2007	DATA luty 2013
WSPÓŁPRACUJĄCY:	MGR INZ. ARCH. -	-	NR. RYS. A3