
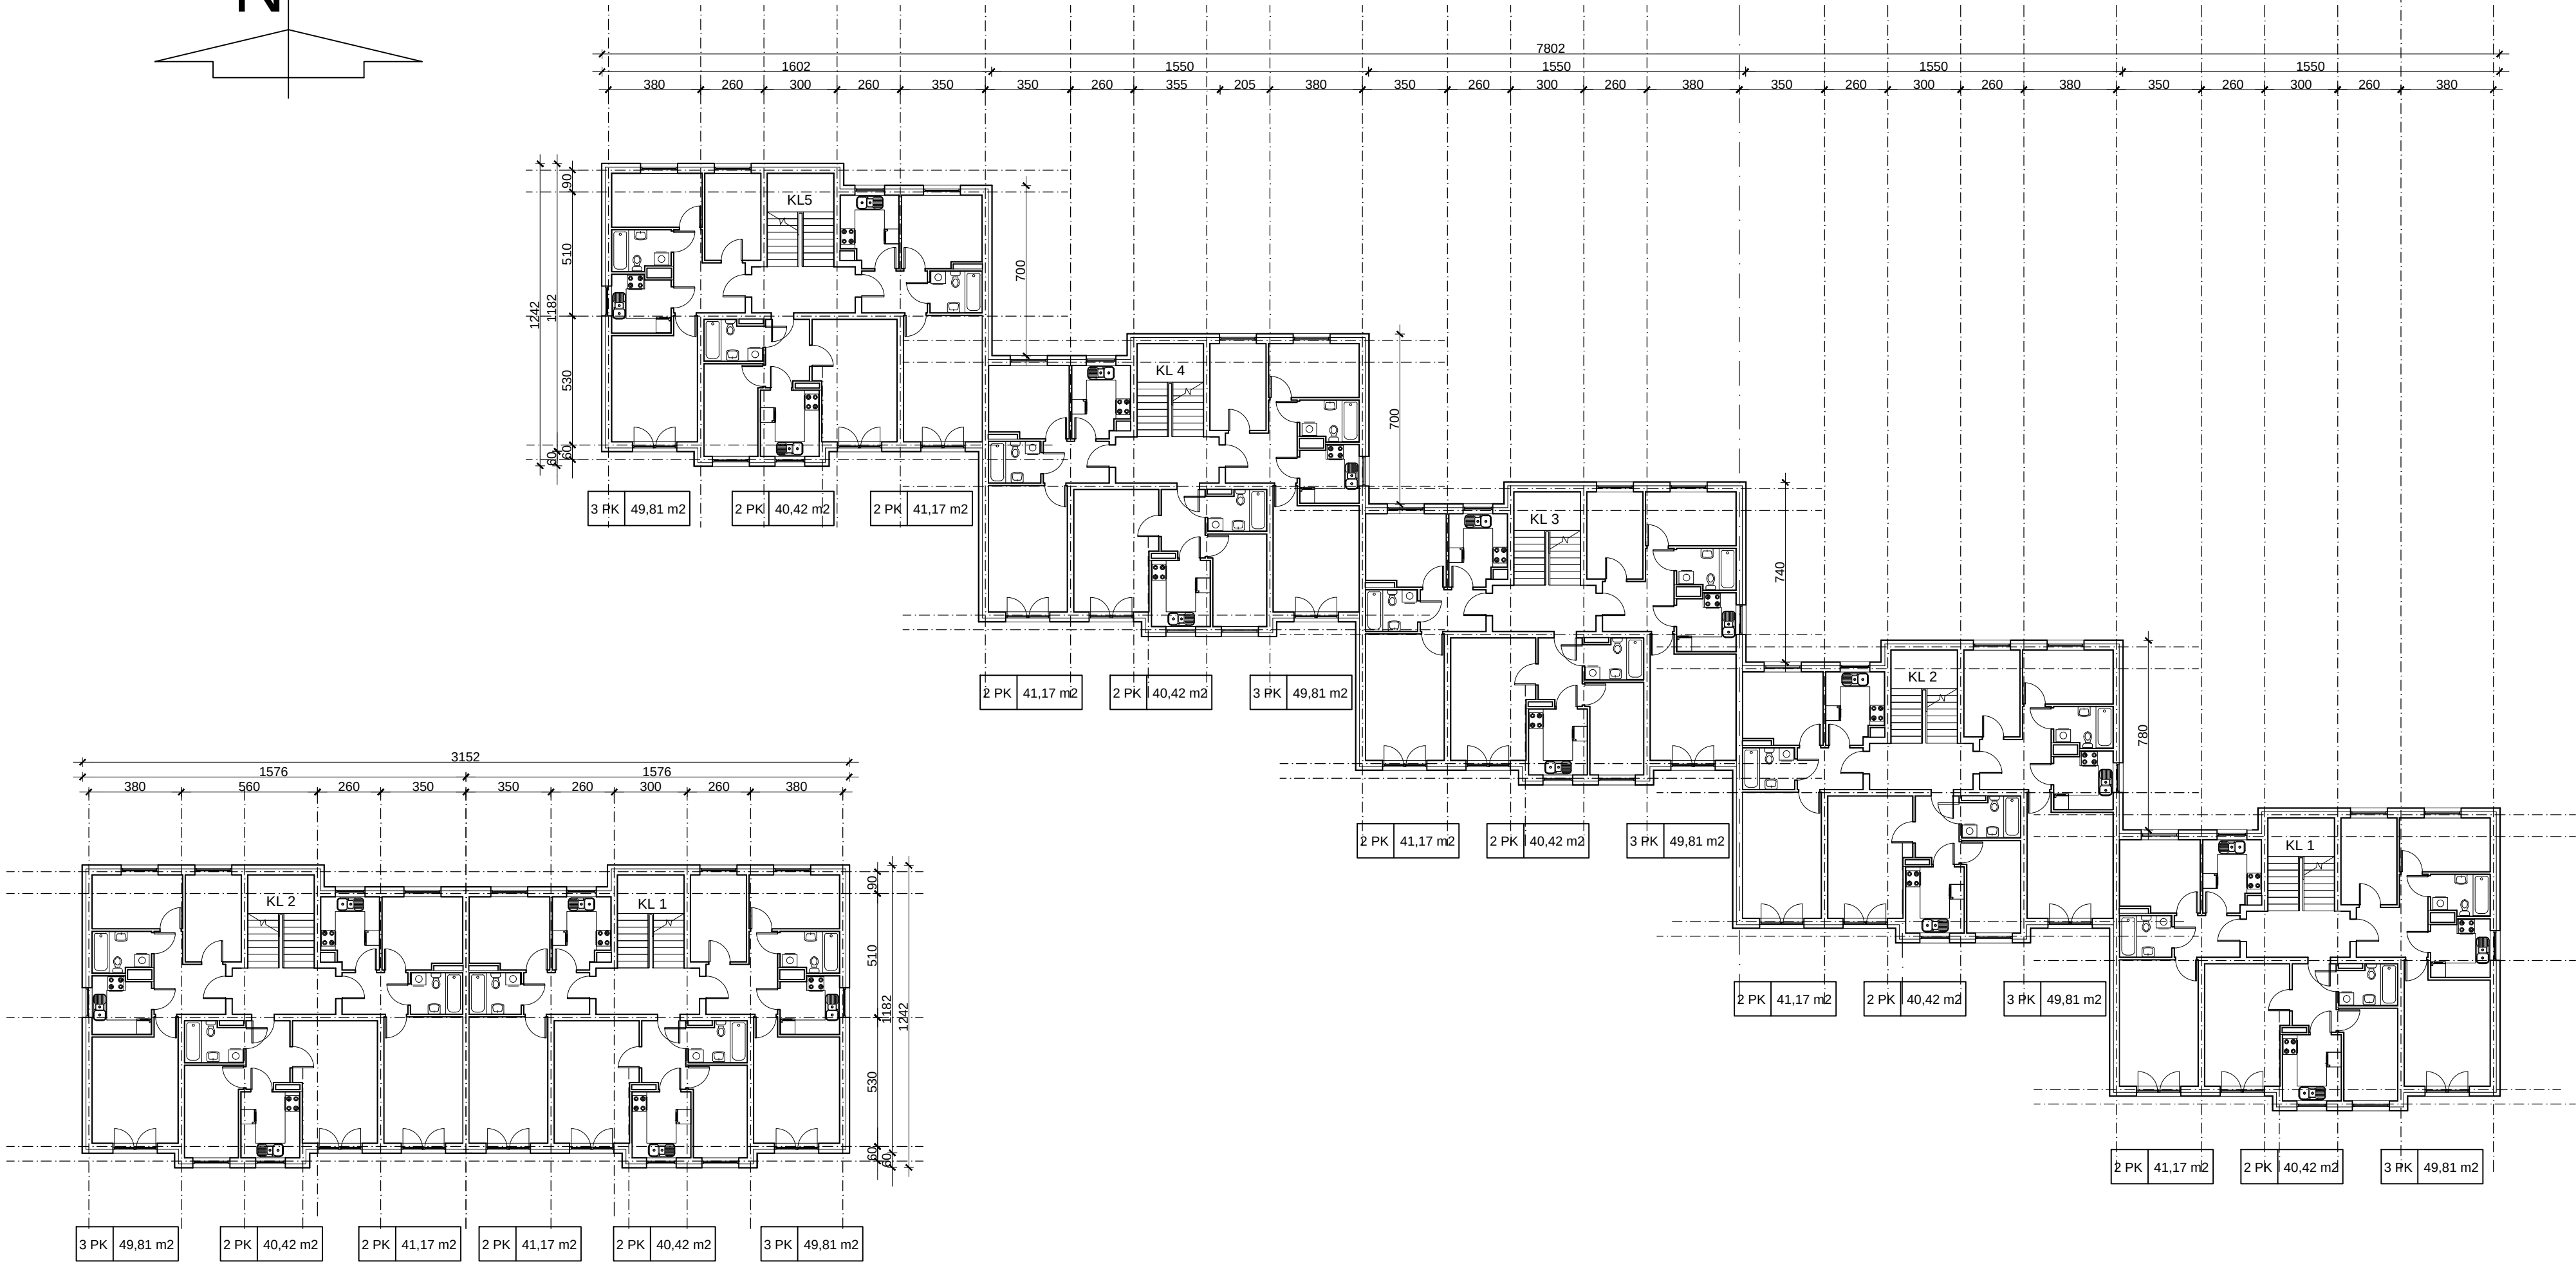


RZUT PIĘTRA 3
+ 8,70m

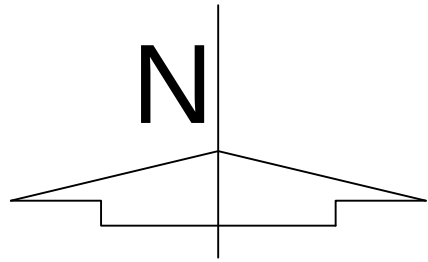

ZESTAWIENIE POWIERZCHNI - 3 PIĘTRO

Rodzaj	Ilość na piętrze	Powierzchnia	Suma
3 PK	7	49,81 m2	348,67 m2
2 PK	7	40,42 m2	282,94 m2
2 PK	7	41,17 m2	288,19 m2
3Piętro RAZEM			919,80 m2

		PRO-INVEST Sp. z o. o. 81-854 Sopot, ul. Niepodległości 670A tel: +58 765 05 89	
JEDNOSTKA PROJEKTOWA:		ul. Sobótki 9 80-247 Gdańsk	
GDĄSKA INFRASTRUKTURA SPOŁECZNA Sp.z.o.o.			
INWESTOR:			
PROJEKT:			
Analiza chłonności zagospodarowania terenu pod budownictwo komunalne			
LOKALIZACJA:			
Gdańsk, ul. A.Madalińskiego, dz nr 1253 obr.303			
RYSUNEK:		SKALA:	
RZUT PIĘTRA 3		1:200	
ARCHITEKTURA:	MIEJ. I NAZWISKO MGR INZ. ARCH. JOANNA LUBELSKA	UPRAWNIENIA PO/KK/157/2007	PODPIS BRANŻA I FAZA ARCHITEKTURA KONCEPCJA
SPRAWDZAJĄCY:	MGR INZ. ARCH. TOMASZ LUBELSKI	PO/KK/158/2007	DATA luty 2013
WSPÓŁPRACUJĄCY:	MGR INZ. ARCH.	—	NR. RYS. A4
	MGR INZ. ARCH.	—	